




Kleurenschema

| Onderdelen               | Materialen            | Kleur                    |
|--------------------------|-----------------------|--------------------------|
| Gevels                   | Baksteen, geschilderd | Gebroken wit             |
| Gevelbekleding           | Composiet plank       | Antraciet                |
| Pliint                   | Baksteen              | Antraciet                |
| Dak                      | Keramische pan        | Vulkaanzwart edel-engobe |
| Raamdorpels / spekbanden | Beton                 | Zwart                    |
| Kozijnen                 | Hardhout              | Zwartgrijs               |
| Draaiende delen          | Hardhout              | Zwartgrijs               |
| Roeden (op het glas)     | Hardhout              | Zwartgrijs               |
| Voordeur                 | Samengesteld          | Zwartgrijs               |
| Stalen kanteldeur        | Verzinkt staal        | Zwartgrijs               |
| Boeidelen                | Hout                  | Zwartgrijs               |
| Dakrandafwerking platdak | Aluminium trim        | Grijs                    |
| Dakrandafwerking luifel  | Zinken kraal          | Naturel                  |
| Hemelwaterafvoer         | PVC                   | Grijs                    |
| Ventilatieroosters       | Aluminium             | Blank geanodiseerd       |

Renvooi

- baksteen schoonwerk
- Steen v.z.v. gevelbekleding
- kalkzandsteen
- kalkzandsteen ankerloze woningscheidende spouwmuur
- lichte scheidingwand gipsblokken standaard (f.p.v. badkamer hydro gipsblokken)
- lichte scheidingwand gipsblokken zwaar
- houtskeletbouw

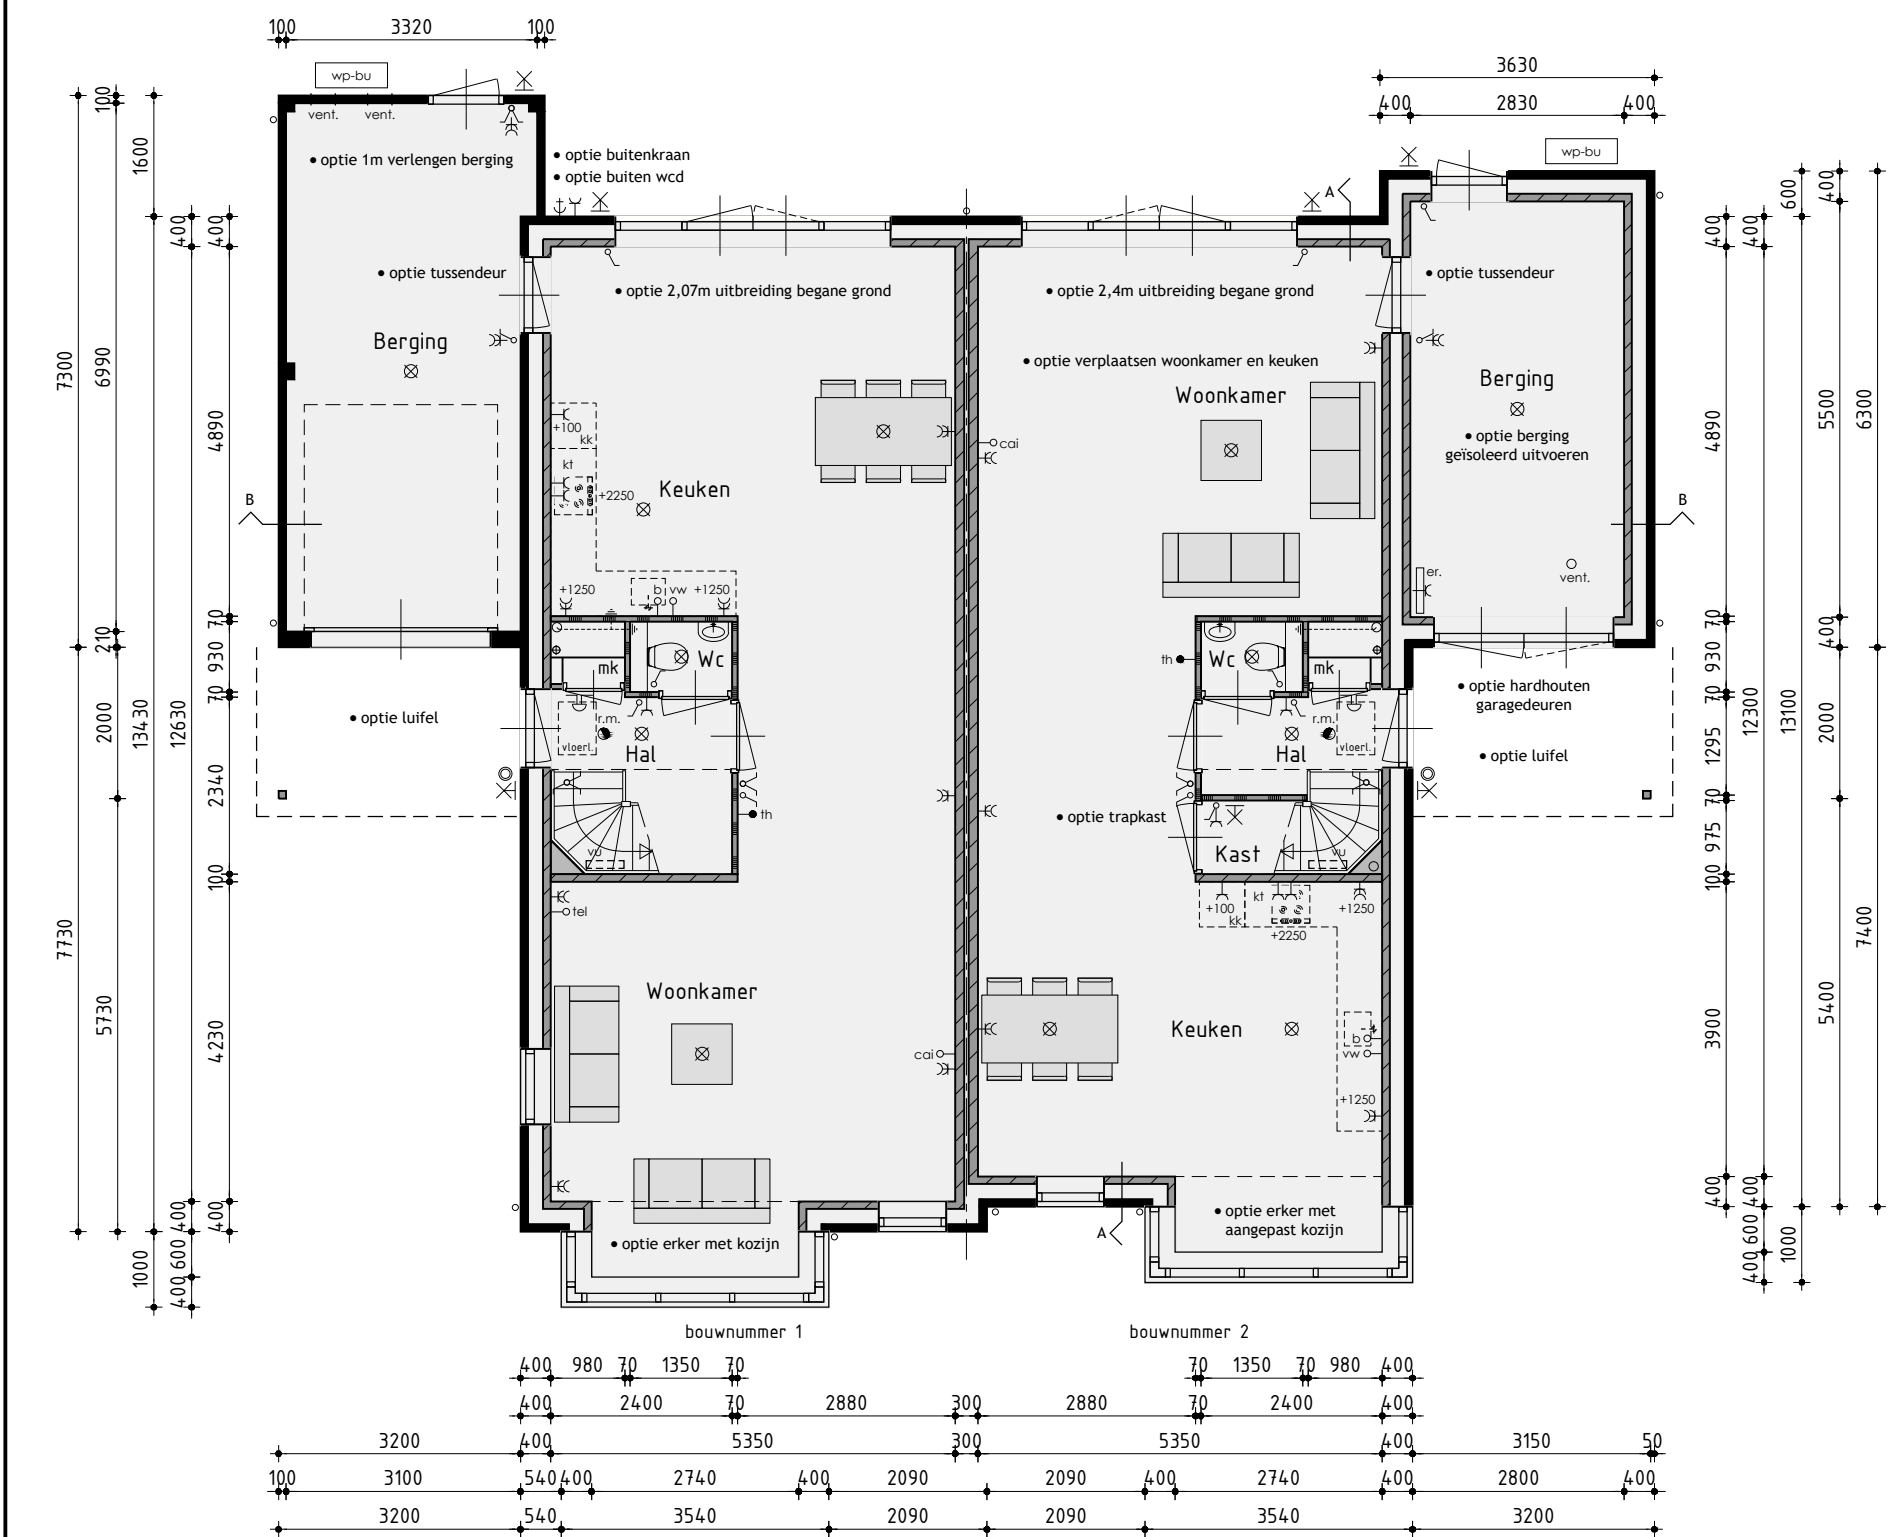


Begane grond

v.z.v. vloerverwarming exclusief berging


Renvooi

- plafondlicht aansluitpunt
- wandlicht aansluitpunt
- enkele schakelaar
- dubbele schakelaar
- wissel schakelaar
- enkele wandcontactdoos geaard
- dubbele wandcontactdoos geaard
- tel
- onbedrade aansluiting telefoon
- onbedrade aansluiting centrale antenne inrichting
- kt
- bedrade aansluiting elektrisch kooktoestel
- onbedrade aansluiting boiler
- onbedrade aansluiting vaatwasser
- th
- thermostaat
- r.m.
- rookmelder
- kk
- opstelplaats voor koelkast
- wd
- opstelplaats voor wasautomaat
- wd
- opstelplaats voor wasdroger
- el
- elektrische radiator (plaats en afmeting indicatief)
- beldrukker
- mv
- bel
- mechanische ventilatie-unit
- mv
- wand afzuigventiel mechanische ventilatie
- wp
- plafond afzuigventiel mechanische ventilatie
- wp
- warmtepomp binnen-unit
- wp
- warmtepomp buiten-unit (afmeting indicatief)
- vu
- verdeelunit f.v. vloerverwarming

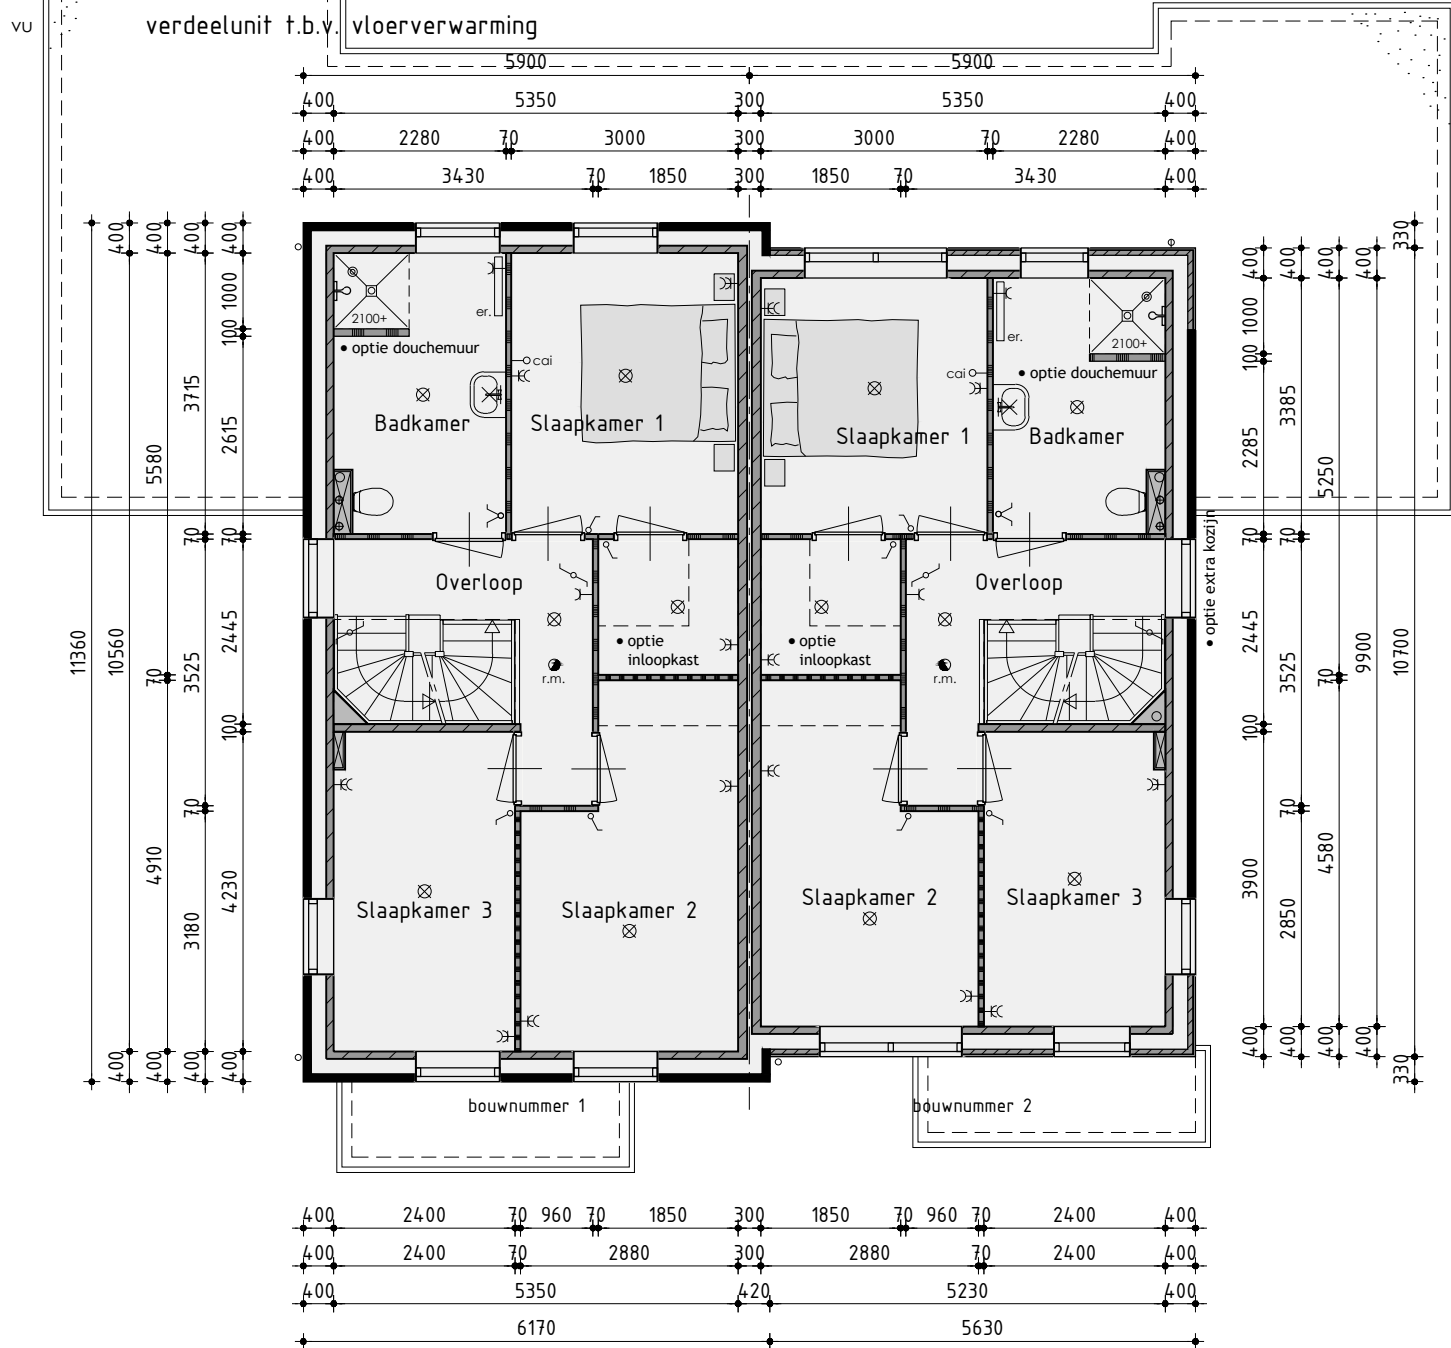


1ste Verdieping

v.z.v. vloerverwarming

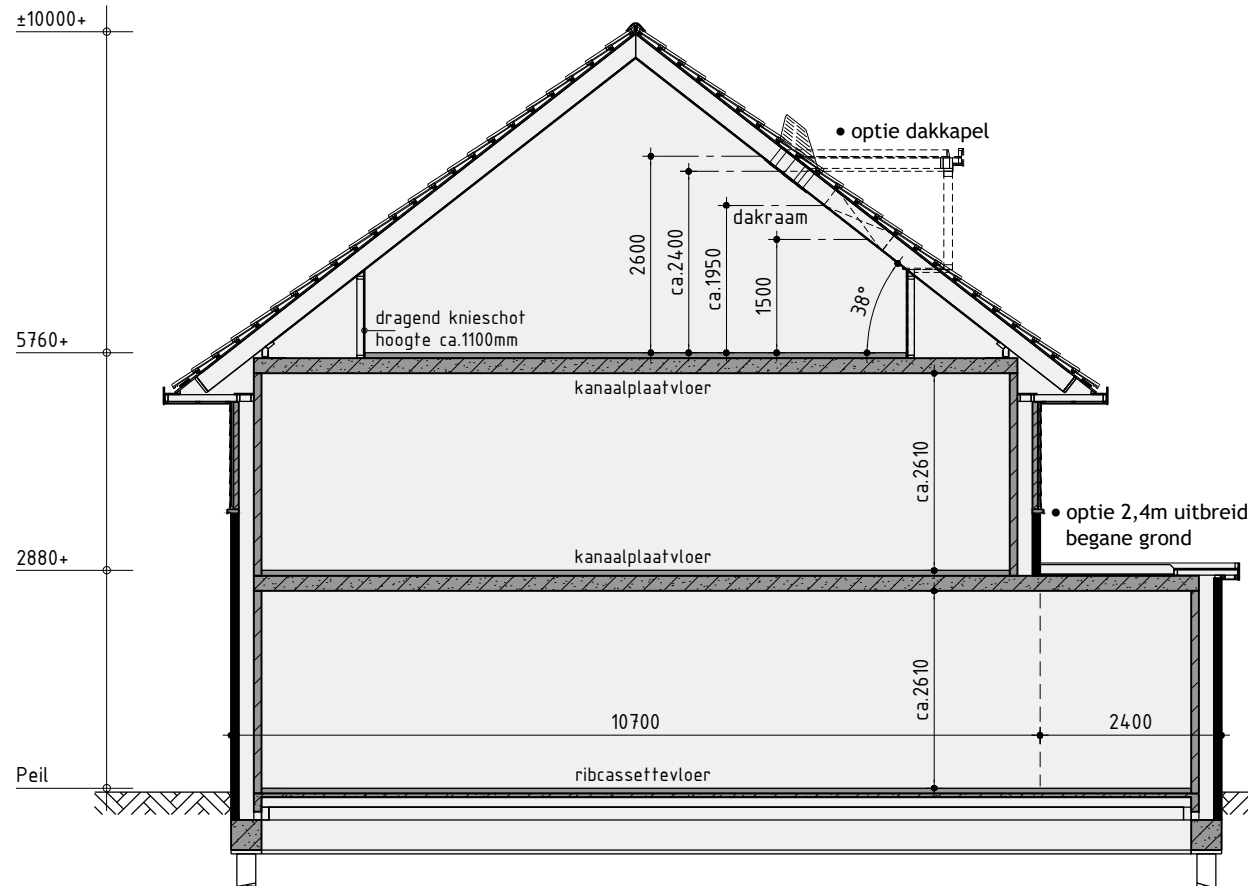

Principe doorsnede A-A

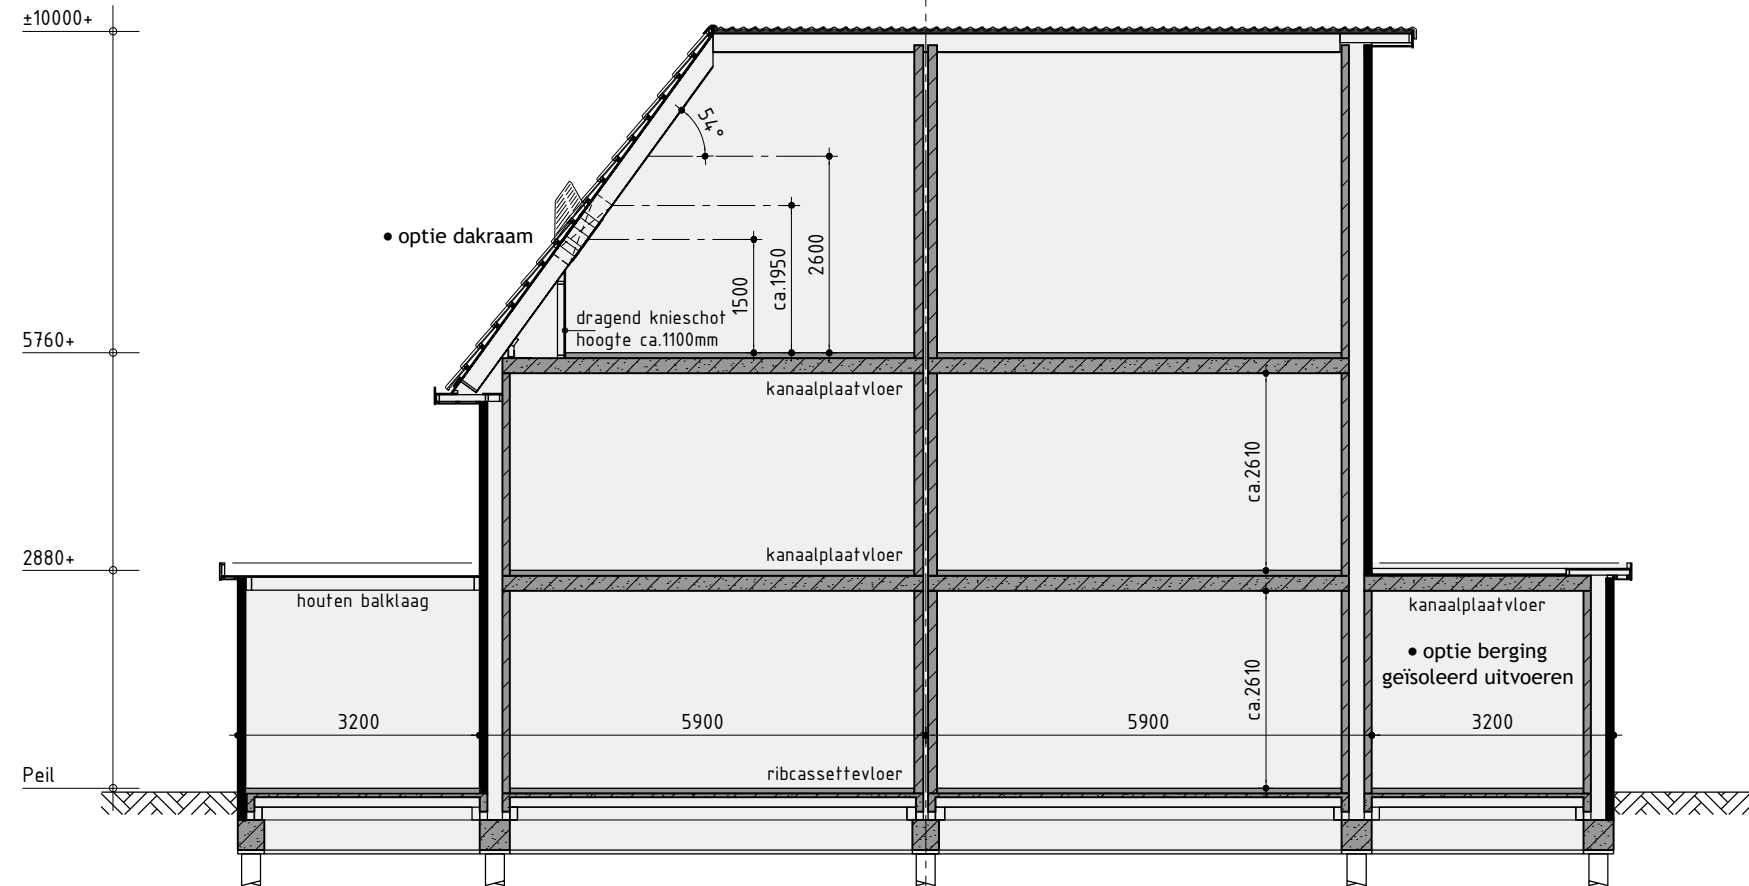

Principe doorsnede B-B



2de Verdieping

De onbenoemde ruimten voldoen niet aan de eisen voor het verblijven van personen op het gebied van o.a. daglicht, ventilatie, hoogte boven de trap en plafondhoogte.

Bouwnummer 1/2

Nieuwbouw tweekapper type E opties

|               |                                     |                          |
|---------------|-------------------------------------|--------------------------|
| Plan:         | Elshof-Zuid fase 2 te Anna Paulowna | Gemeente Hollands Kroon  |
| Ontwikkeling: | Realisatie en kopersbegeleiding:    | De Tocht 5               |
|               |                                     | 3611 HT Bovenkarspel     |
| Amsterdam     |                                     | (0228) 51 43 13          |
|               |                                     | info@kuinbv.nl           |
|               |                                     | Getekend: Roy Zwagemaker |
|               |                                     | Formaat: A1              |
|               |                                     | Schaal: 1:100            |
| Datum 1       | 17-07-2018                          | Datum 9                  |
| Datum 2       | 26-07-2018                          | Datum 10                 |
| Datum 3       | 08-11-2018 bestektekening           | Datum 11                 |
| Datum 4       | 28-11-2018                          | Datum 12                 |
| Datum 5       |                                     | Datum 13                 |
| Datum 6       |                                     | Datum 14                 |
| Datum 7       |                                     | Datum 15                 |
| Datum 8       |                                     | Datum 16                 |



Zestedenweg 205A | 1613 JD Grootebroek  
T: 0228 56 50 90 | F: 0228 56 50 99  
info@dewolffpartners.nl  
www.dewolffpartners.nl  
Ruben de Kraker | Yuri Blankendaal

Werknummer 18348  
V-02.4