



Voorgevel






Rechter zijgevel




Achtergevel




Linker zijgevel

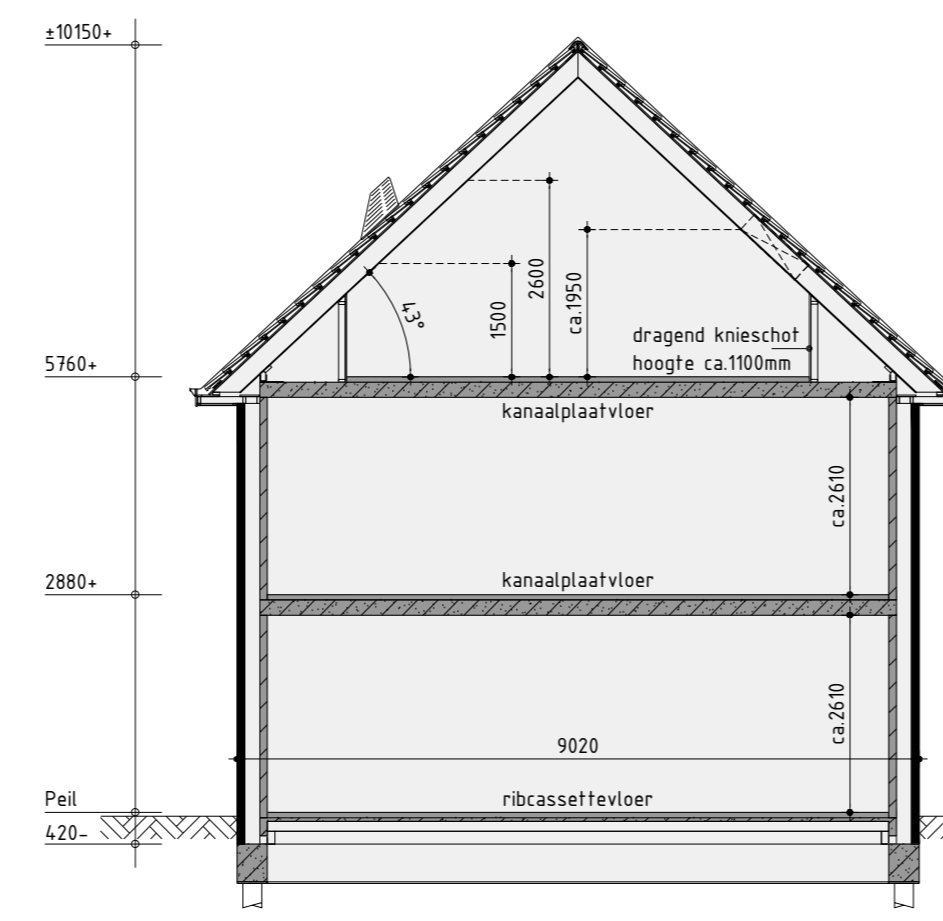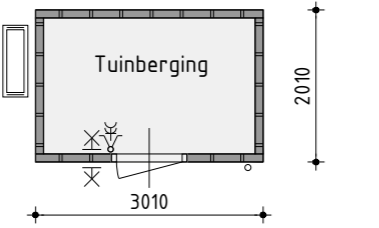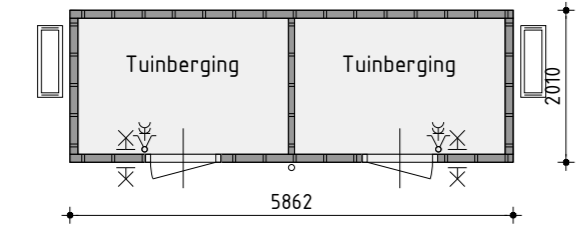

Principe doorsnede A-A

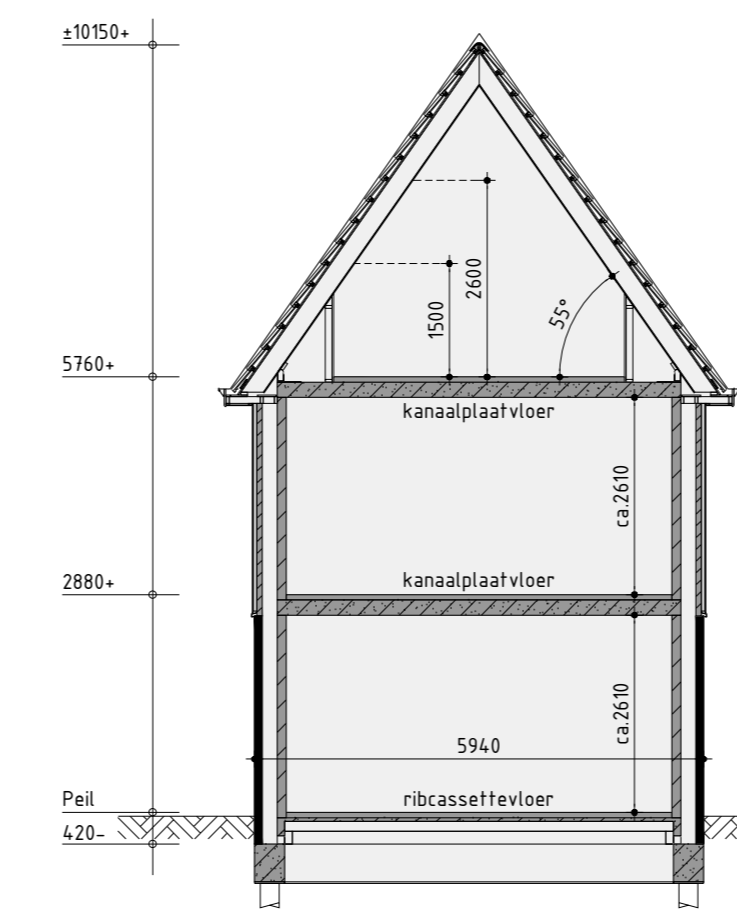


Principe doorsnede B-B

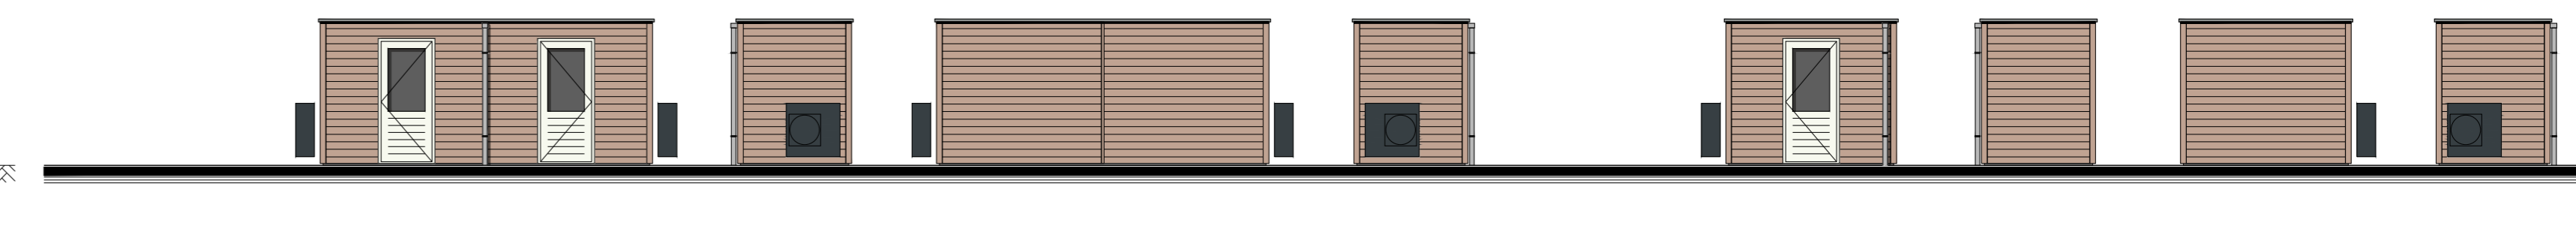

Tuinberging bwnr. 45 en 46
plaats volgens situatetekening

Tuinberging bouwnummer 44
plaats volgens situatetekening

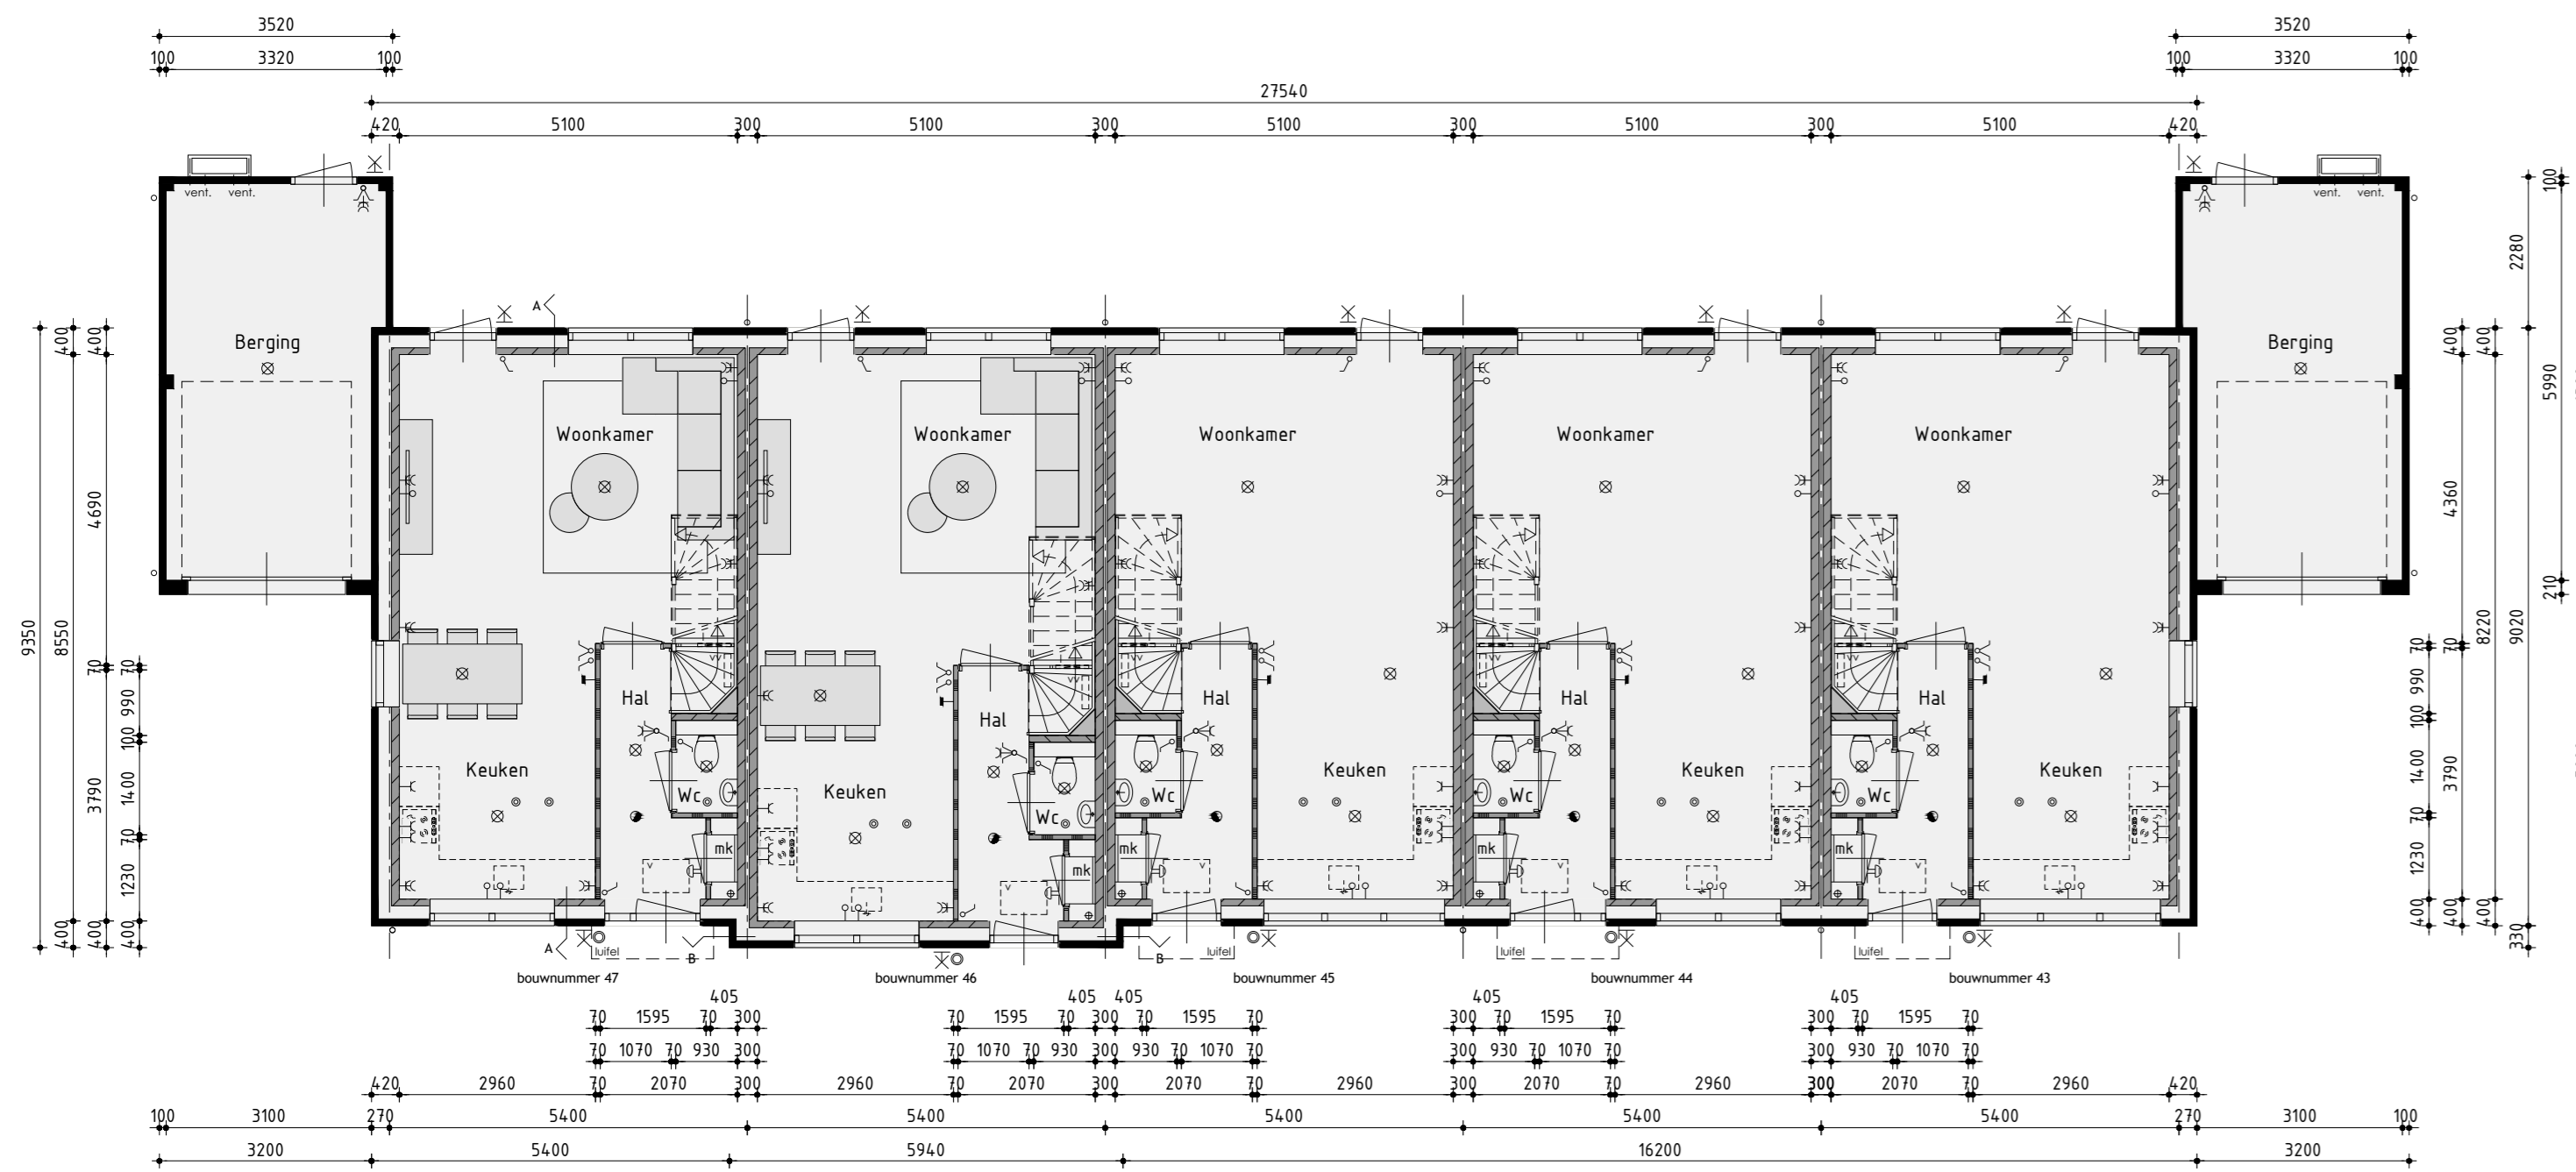

Begane grond
v.z.v. vloerverwarming

Kleurenschema


Indiervloer	Marmolen	Riet
Grevel	Baksteen, geschild	Gebroken wit
Plint	Baksteen	Antraciet
Gevelbekleding horizontaal	Vezelcement stroken	Antraciet
Gevelbekleding verticaal	Vezelcement stroken	Antraciet
Dak	Keramische pan	Zwart engobe
Randornis t.o.v. mofswerk	Keramisch	Zwart
Randornis t.o.v. gevelbekleding	Aluminium	Zwartgrijs
Kozijnen	Hardhout	Zwartgrijs
Grondende deuren	Hardhout	Zwartgrijs
Voordeur bewr.	Samengesteld	Zwartgrijs
Rooden lop het glas	Hardhout	Zwartgrijs
Straal kunstleder	Verschild staal	Zwartgrijs
Bordelen	Redeider	Gebroken wit
Hakelaar	Hout	Gebroken wit
Gierandverfwerking plaatdak	Aluminium kraaktrik	Bruin
Remekwalerafvoer	PVC	Grijs
Ventilatorroosters	Aluminium	Blauw geschilderd
Tienbergings	Geïmpregneerd naaldbout	Lichtbruin / vergrind
Gierandverfwerking tuinberging	Aluminium trim	Natuur

Renvooi


- ⊗ plafondlichtkanaalpunt
- ⊗ wandlichtkanaalpunt
- ⊗ emble schakelaar
- ⊗ dubbele schakelaar
- ⊗ visueel schakelaar
- ⊗ enkele wandcontactdoos geard
- ⊗ dubbele wandcontactdoos geard
- ⊗ ordeorde lading
- ⊗ bedside lading
- ⊗ thermoskaaf
- ⊗ buitrekkan
- ⊗ rookmelder
- ⊗ opstelplaats voor wasafwasm
- ⊗ opstelplaats voor wasdroger
- ⊗ elektrische radiator (plaats en afmeting indicatief)
- ⊗ betrukker
- ⊗ bed
- ⊗ mechanische ventilatie-unit
- ⊗ ventilatorrooster
- ⊗ wand afzuigventiel mechanische ventilatie
- ⊗ plafond afzuigventiel mechanische ventilatie
- ⊗ plafond afzuigventiel pvcventilator
- ⊗ dakdoorvoer t.o.v. ventilatie
- ⊗ warmtepomp binnen-unit (plaats en afmeting indicatief)
- ⊗ warmtepomp buiten-unit (plaats en afmeting indicatief)
- ⊗ verdeelkast t.o.v. vloerverwarming
- ⊗ v.z.v. gemaleerde beglazing
- ⊗ v.z.v. multi/anderzichte beglazing
- ⊗ an-garden (afmeting, aantal en ligging indicatief)
- ⊗ luk
- ⊗ geteeldende vloerluis

Renvooi

- ⊖ baksteen 100mm schoorwerk
- ⊖ kalkzandsteen v.z.v. gevelbekleding
- ⊖ kalkzandsteen valwerk
- ⊖ kalkzandsteen ankerloze wingscheidende spouwmuur
- ⊖ lichte scheidingswand 10cm gipsplakken uitvoering standaard
- ⊖ lichte scheidingswand 10cm gipsplakken uitvoering zwaar
- ⊖ houtskoolbeton

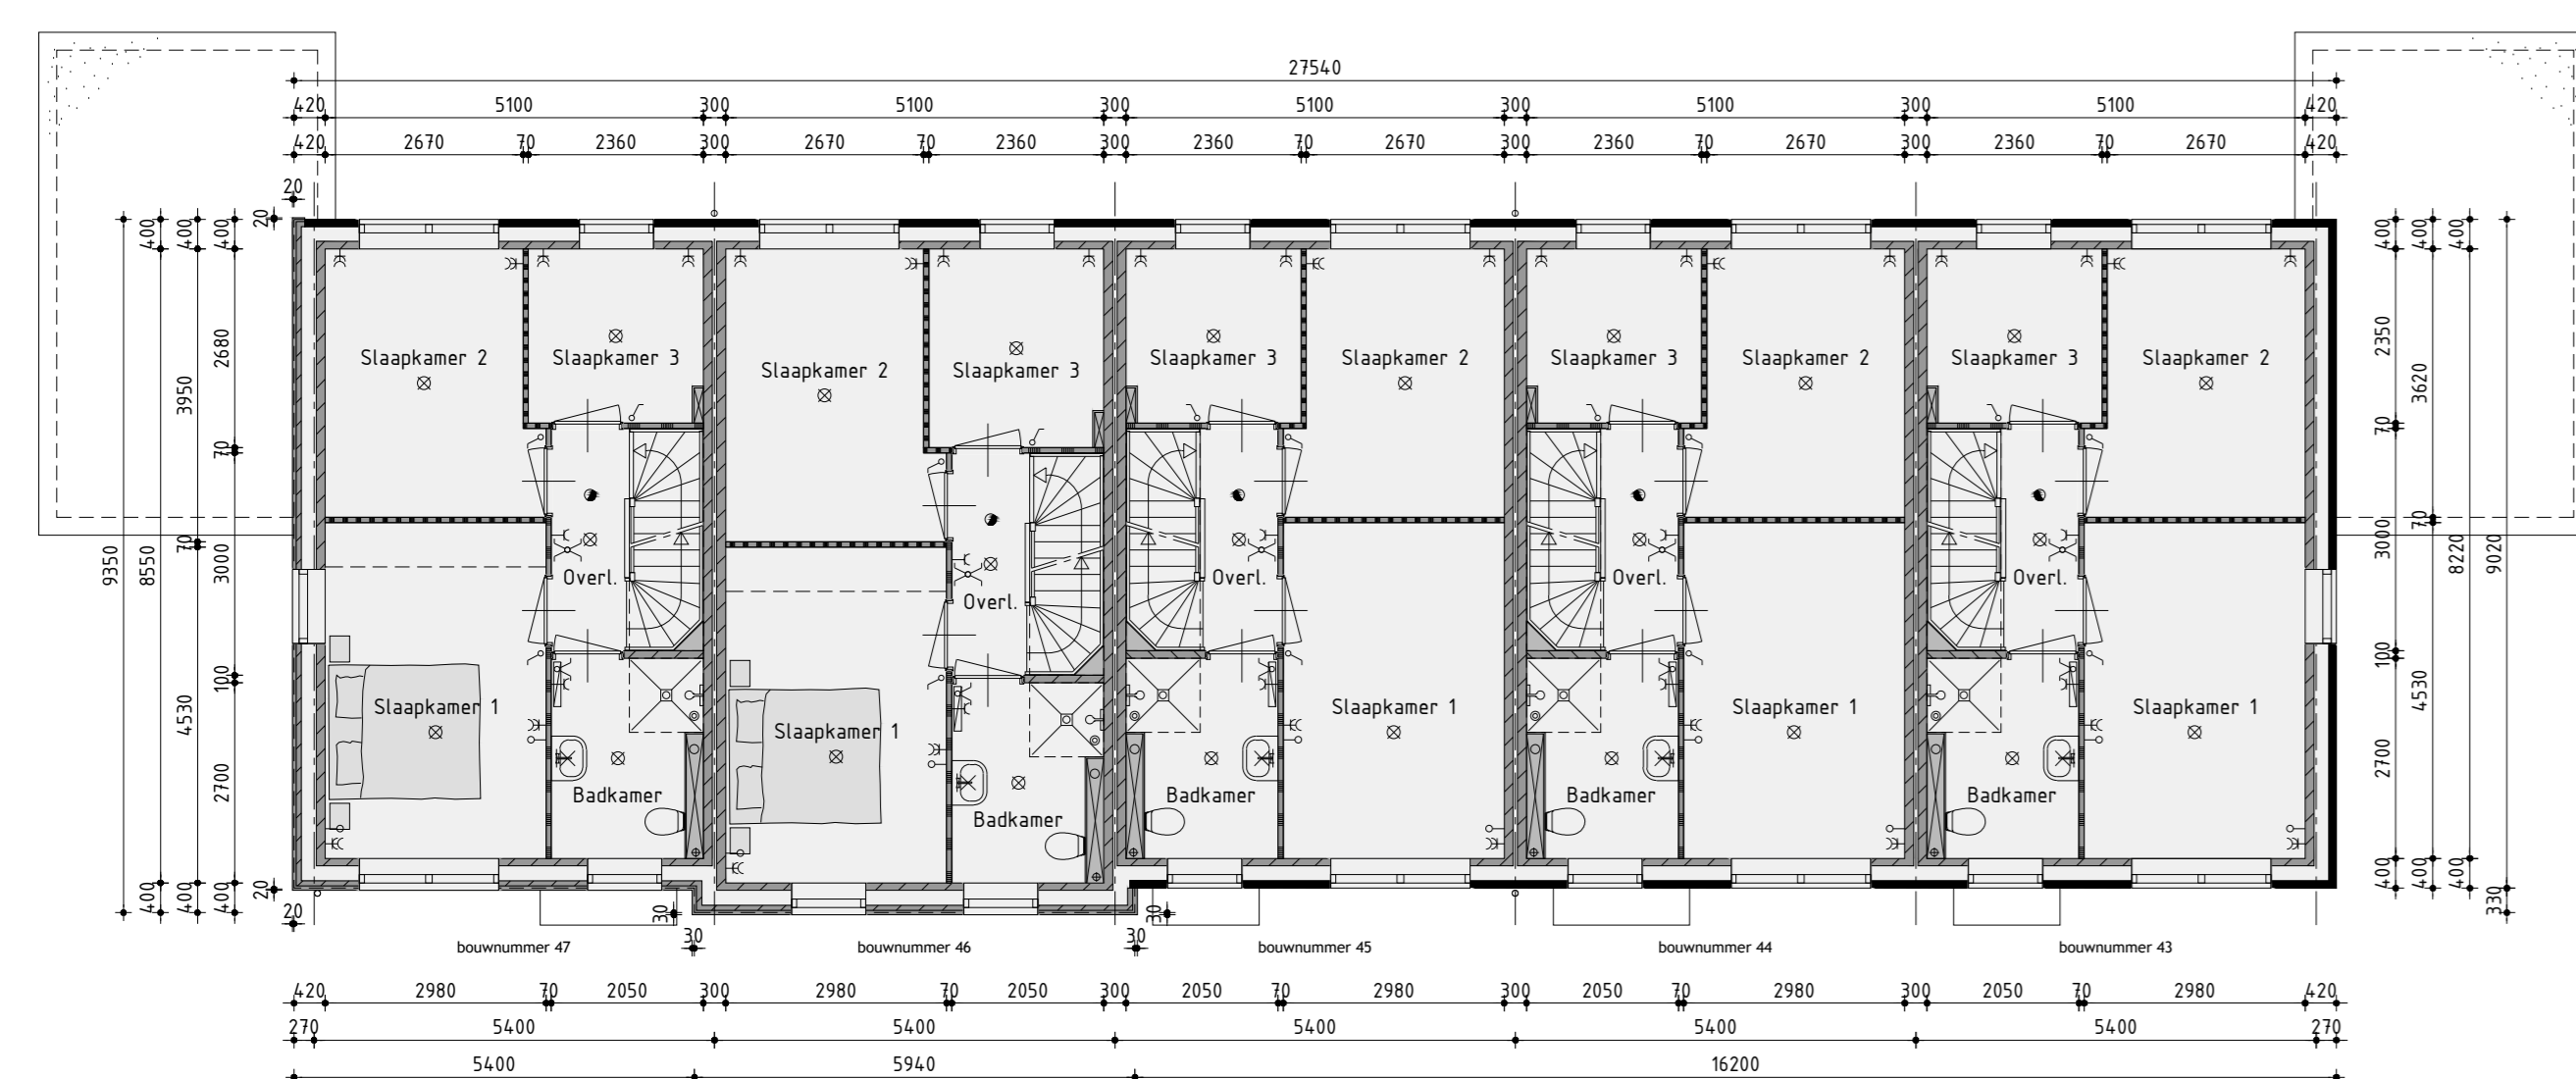

1ste Verdieping
v.z.v. vloerverwarming

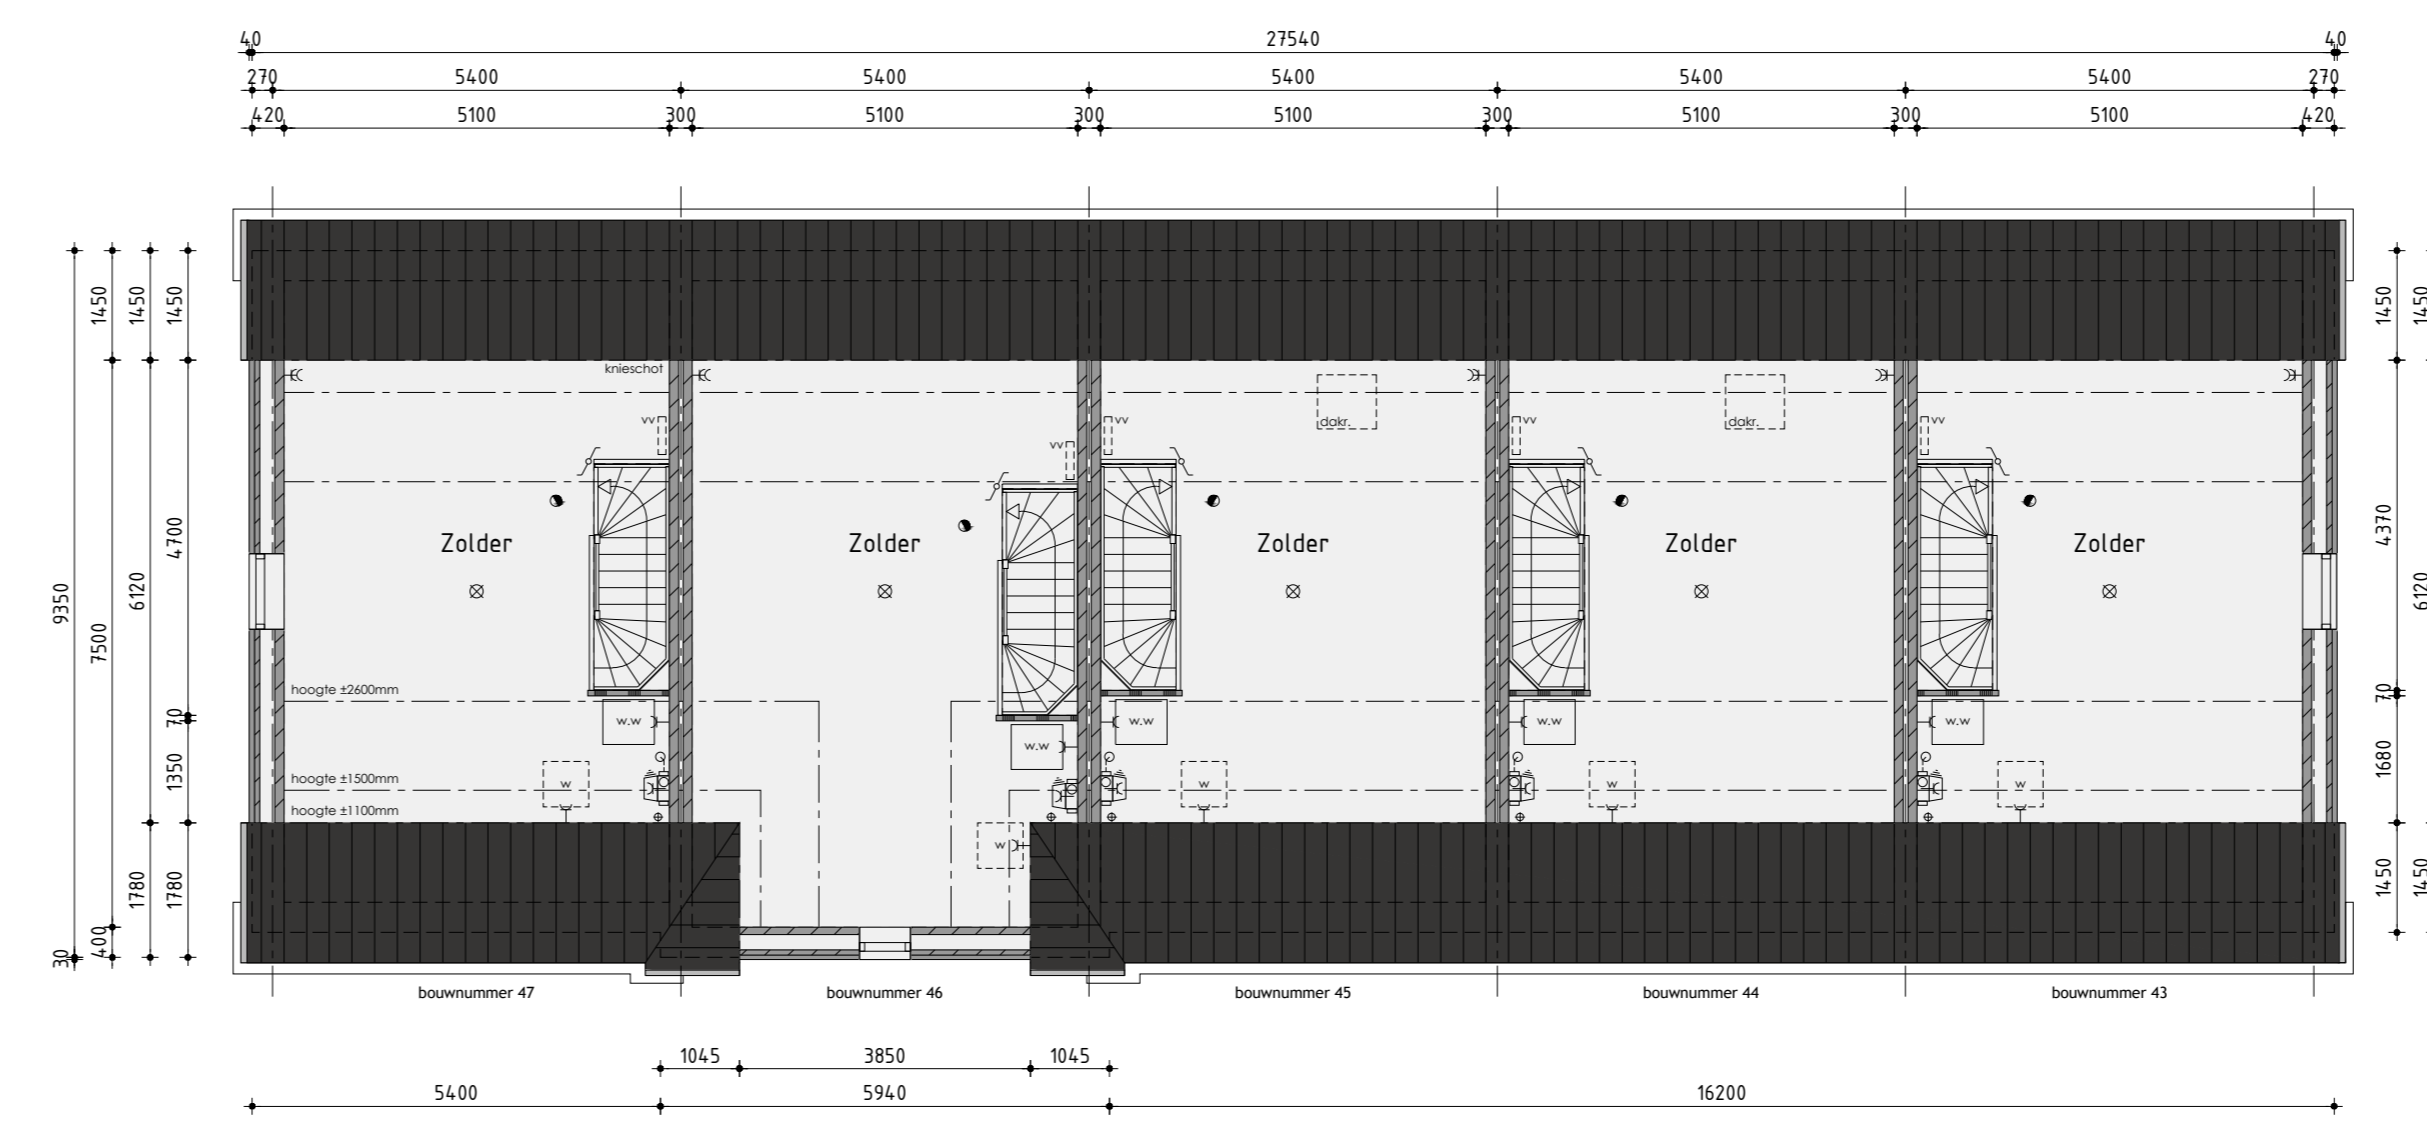

2de Verdieping

Woningtype D

Bouwnummer 43 t/m 47

Plan: Eilshof-Zuid fase 3 te Anna Paulowna

Gemeente Hollands Kroon

Realisatie en begeleiding

De Tocht 5

5633 HT Bovenkarspel

4018 BS 12 13

info@kuinbv.nl

Getekend Roy Zwagemaker

Formaat: A0

Schaal: 1:100

Verkooptekening

Datum 1: 18-02-2020

Datum 2: 24-02-2020

Datum 3: 20-04-2020 bestektekening

Datum 4: 30-06-2020

Datum 5:

Datum 6:

