



Voorgevel




Rechter zijgevel



Achtergevel




Linker zijgevel

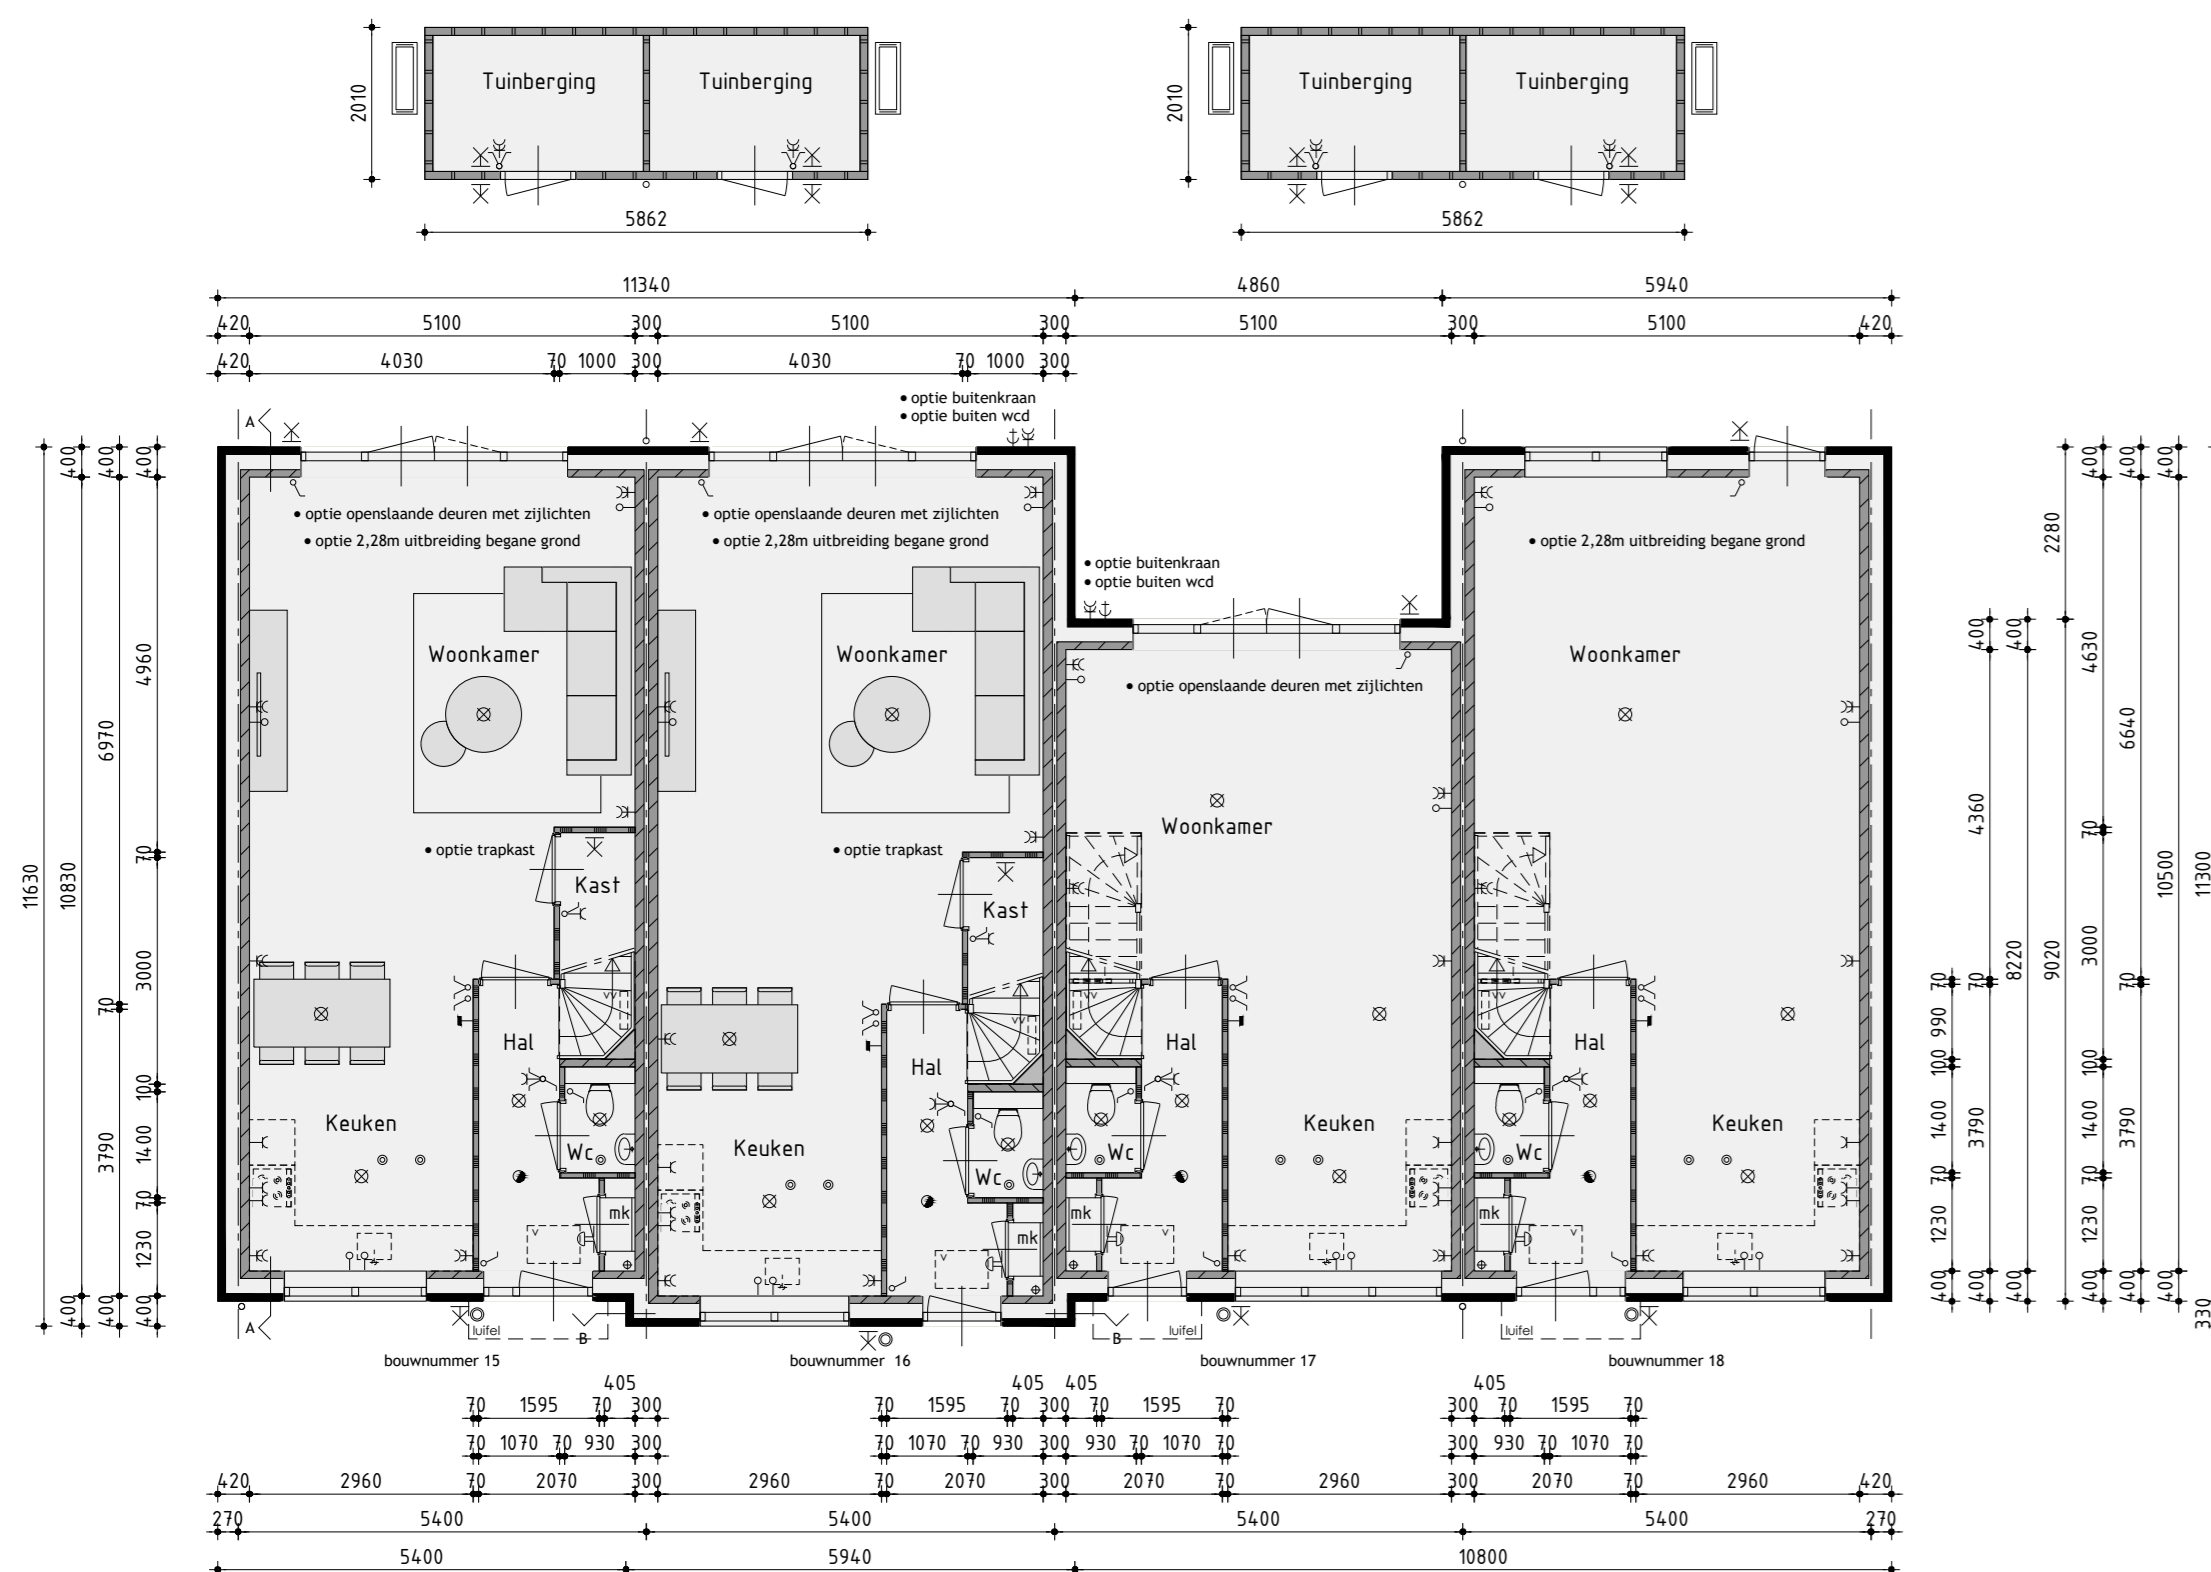


Begane grond


v.z.v. vloerverwarming

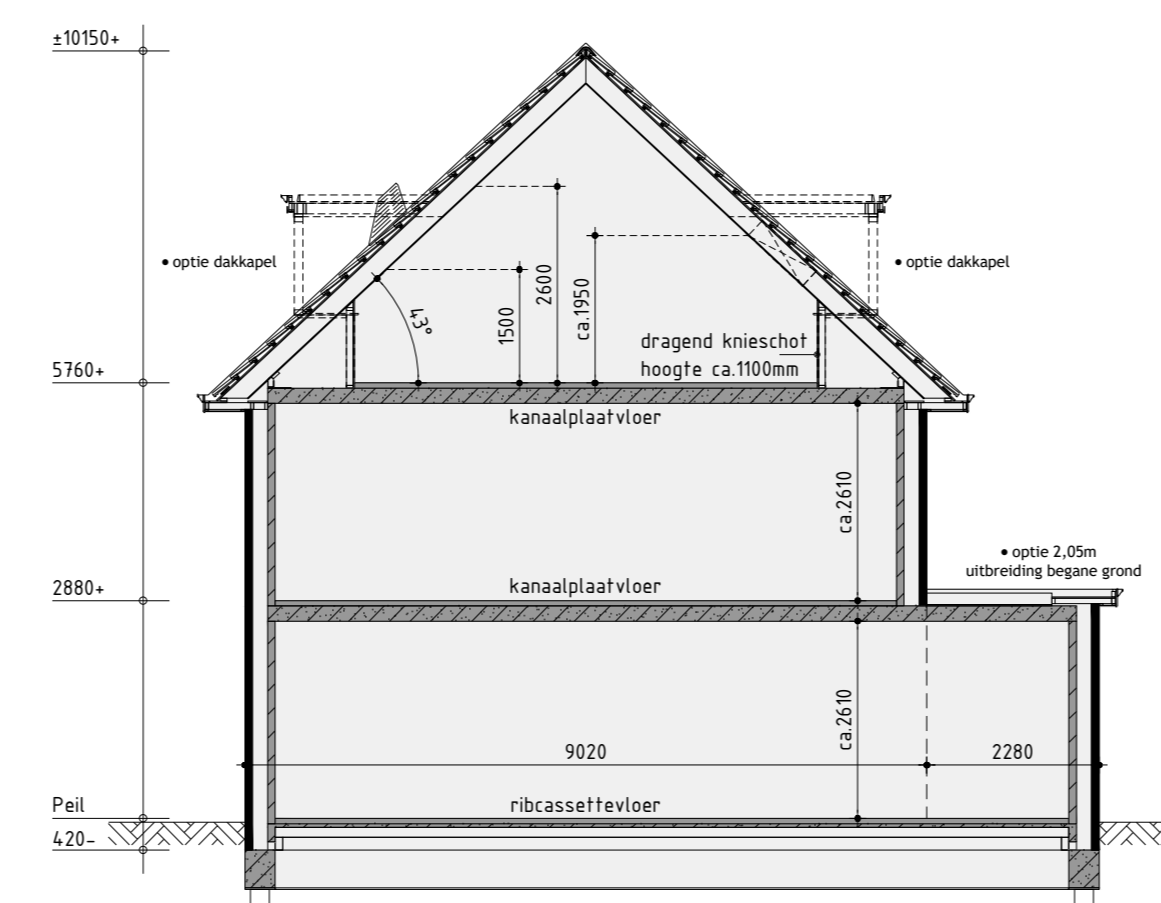

Principe doorsnede A-A

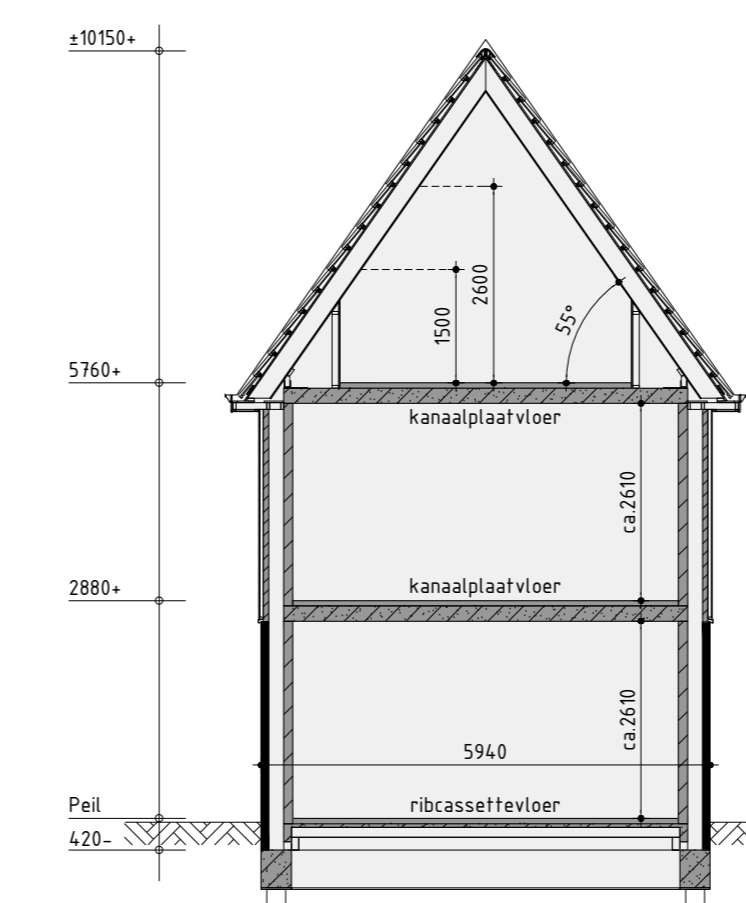

Principe doorsnede B-B

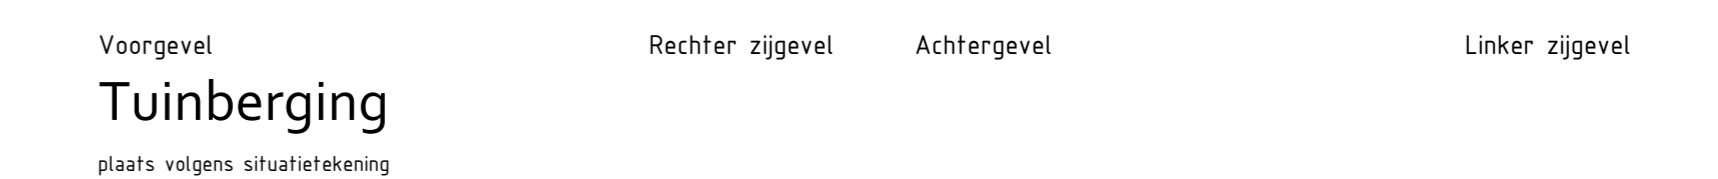

Voorgevel  
Tuinberging  
plaats volgens situatietekening

Kleurenschema

Gevelbelegging	terracotta	kleur
Gevelbelegging horizontaal	Baksteen	Grasgroen geïsoleerd
Gevelbelegging verticaal	Verkleemd stroken	Algrijn
Dak	Keramische pan	Zwarte angrde
Randprofiel f.p.v. metaalwerk	Kerensich	Zwart
Randprofiel f.p.v. gevelbelegging	Aluminium	Algrijn
Kozijnen	Hardhout	Gebruikt wit
Draaide delen	Hardhout	Gebruikt wit
Voordeur	Smeetschild	Algrijn
Randen lop het glas	Hardhout	Gebruikt wit
Boedelen	Redeclat	Gebruikt wit
Plafond	Hout	Gebruikt wit
Dakrandafwerking platdak	Aluminium kraaltrijn	Brut
Handwaterafvoer	PVC	Grjs
Ventilatorroosters	Aluminium	Blank geschilderd
Tuinberging	Geïmpregneerd naaldbout	Lichtbruin / vergrijsd
Dakrandafwerking tuinberging	Aluminium trijn	Natuur
Zwergen dakgevel	Redeclat	Gebruikt wit

Renvooi


- plafondlichtaansluitpunt
- wandintraansluitpunt
- enkele schakelaar
- dubbele schakelaar
- vissele schakelaar
- enkele wandcontactdoos geaard
- dubbele wandcontactdoos geaard
- onbedrade leiding
- bedrade leiding
- themastaat
- buitenkraan
- rookmelder
- notieplaats voor vassafbeaat
- egelheidsplaat voor wasdroger
- elektrische radiator (plaats en afmeting indicatief)
- bedrukker
- ketel
- mechanische ventilatie-eenit
- ventilatorooster
- wand afzuigventiel mechanische ventilatie
- plafond afzuigventiel mechanische ventilatie
- plafond afzuigventiel pipventilator
- dakdoorvoer f.b.v. ventilatie
- warmtepomp binnen-eenit (plaats en afmeting indicatief)
- warmtepomp buiten-eenit (plaats en afmeting indicatief)
- verdieplint f.b.v. vloerverwarming
- v.z.v. gemaleerde beglazing
- v.z.v. matfe/andorschichtige beglazing
- g-spatelen (afmeting, aantal en ligging indicatief)
- luk
- glisteerde vloerluk

Renvooi

- ▬ baksteen 100mm schoolwerk
- ▬ kalkzandstraan v.z.v. gevelbelegging
- ▬ kalkzandsteen ruwwerk
- ▬ kalkzandsteen ankerloze woningchelede spouwmuur
- ▬ lichte scheidingswand 100mm gipsblokken uitvoering standaard
- ▬ lichte scheidingswand 100mm gipsblokken uitvoering zwaar
- ▬ houtskelbouw


2de Verdieping

De onbende ruimte is bestemd voor het verblijven van personen op het gebied van o.a. dagblijf, ventilatie, hooghoudt van de trap en plafondhoogte.

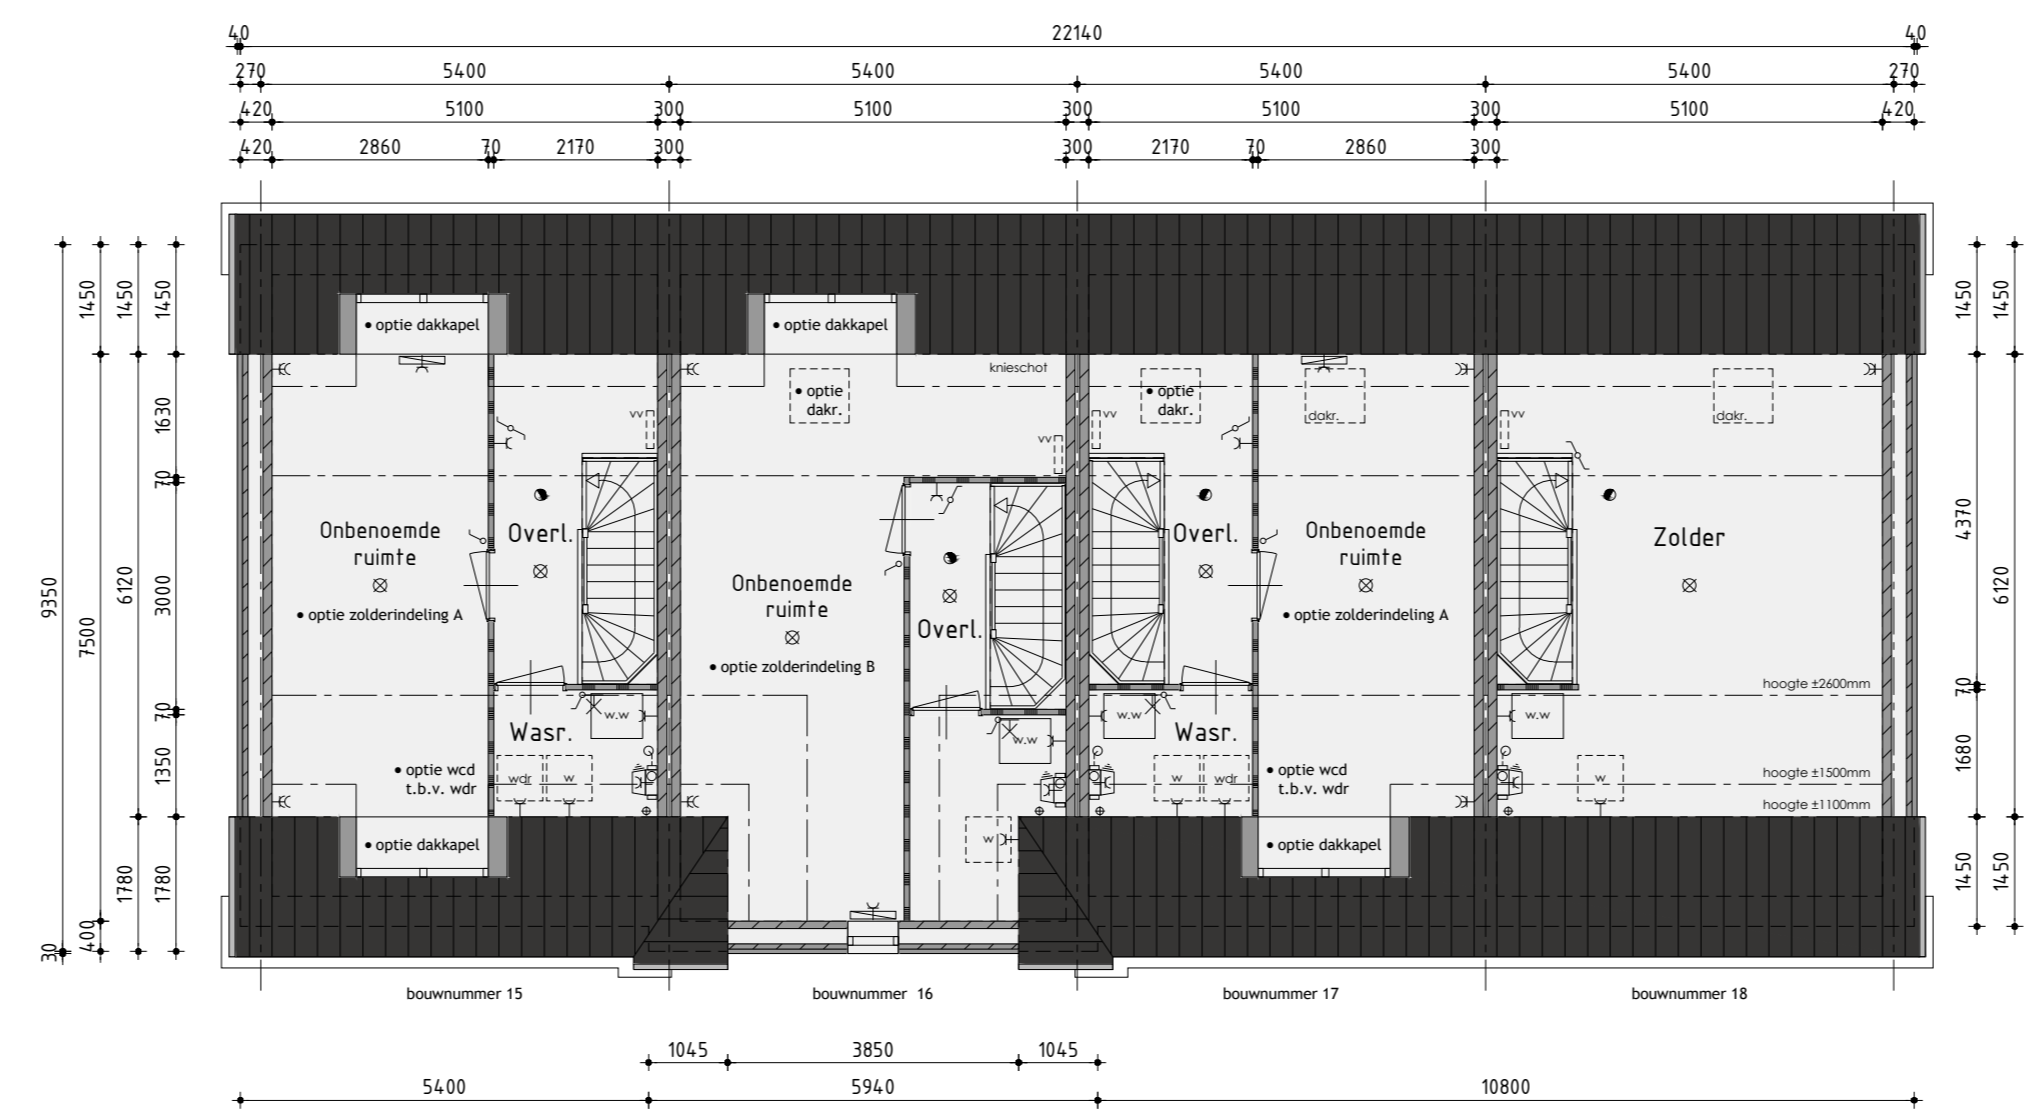

1ste Verdieping

v.z.v. vloerverwarming

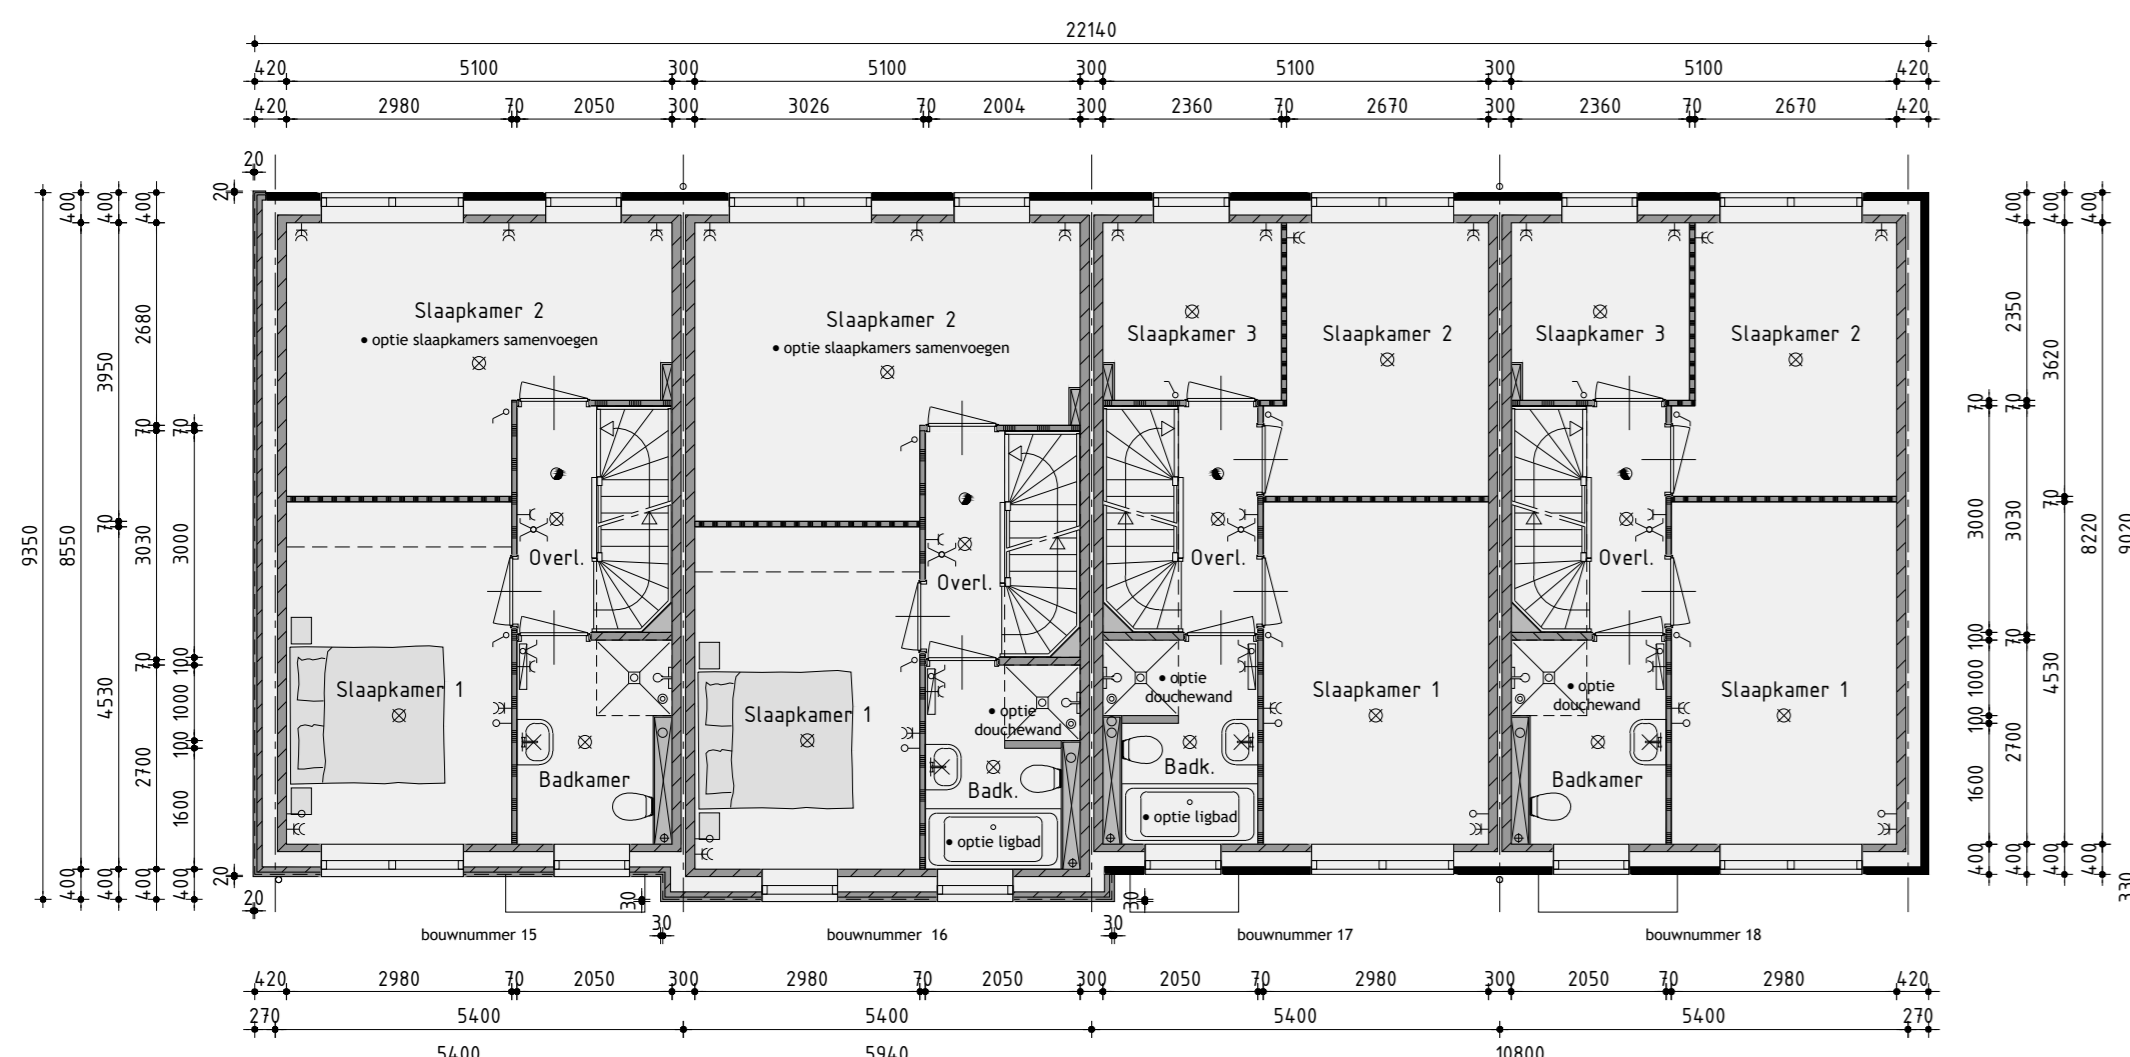

Woningtype D opties

Bouwnummer 15 t/m 18

Plan: Eilshof-Zuid fase 3 te Anna Paulowna  
Gemeente Hollands Kroon

Ontwikkelaar: bpd  
Aanvraagnummer: KUIN bv  
De Tocht 5  
1633 HT Bovenkampel  
4013 BR Dordrecht  
info@kuinbv.nl

Getekend: Roy Zwagemaker  
Formaat: A0  
Schaal: 1:100

Verkoopstekening

Datum 1: 18-03-2020	Datum 9: 18-03-2020
Datum 2: 24-02-2020	Datum 10: 18-03-2020
Datum 3: 20-02-2020 bestektekening	Datum 11: 18-03-2020
Datum 4: 18-03-2020	Datum 12: 18-03-2020
Datum 5: 18-03-2020	Datum 13: 18-03-2020
Datum 6: 18-03-2020	Datum 14: 18-03-2020
Datum 7: 18-03-2020	Datum 15: 18-03-2020
Datum 8: 18-03-2020	Datum 16: 18-03-2020

De Wolff & Partners  
Zeeheldenweg 101A | 1633 JD Groedebeek  
T: 020 88 25 91 91 | F: 020 88 25 91 99  
www.dewolffpartners.nl  
Bouwen de Kruier | Voor Bouwland

Werknummer 20314  
V-o8.O

De Wolff & Partners © Deze tekening is eigendom van De Wolff & Partners en mag niet zonder haar toestemming worden verspreid of gepubliceerd.