



bouwnummer 51, 71, 75, 83, 87

- optie luffel t.p.v. entree
- optie hardhouten garagedeuren

Voorgevel



bouwnummer 52, 70, 74, 84, 88

- optie erker

Rechter zijgevel



bouwnummer 52, 70, 74, 84, 88

- optie opengaande deuren met zijlichten
- optie 2,24m uitbreiding begane grond

Achtergevel



bouwnummer 51, 71, 75, 83, 87

- optie 1m uitbreiding garage/berging
- optie luffel t.p.v. entree
- optie verplaatsen keuken/woonkamer
- optie erker

Linker zijgevel

Kleurenschema


Onderdelen	Materialen	Kleur
Gevels	Baksteen	Oranje geunanceerd
Gevelbekleding	Composiet	Loodkleur
Dak	Keramische pan	Rood engobe
Raamdorpels begane grond	Keramisch	Zwart
Raamdorpels verdiepingen	Aluminium	Loodkleur
Kozijnen	Hardhout	Parelwit
Draaiende delen	Hardhout	Parelwit
Voordeur	Multiplex	Beigegrijs
Sfalen kanteldeur	Verzinkt staal	Beigegrijs
Tuindeuren / achterdeur	Multiplex	Parelwit
Boedelen	Redcedar	Parelwit
Hemelwatersafvoer	PVC	Grijs
Dakrandafwerking platdak	Aluminium kraal	Naturel
Ventilatieroosters	Aluminium	Blank geanodiseerd

Renvooi


- baksteen 100mm schoonwerk
- kalkzandsteen 100 / 200mm vuilwerk
- kalkzandsteen ankerloze woningscheidende spouwmuur, 120-60-120
- lichte scheidingswand 70mm Gibo GNL standaard blok, naturel wit (f.p.v. badkamer 70mm GHL)
- lichte scheidingswand 70mm Gibo GZL zwaar blok, licht rood
- houtskeletbouw

Renvooi


- plafondlichtaansluitpunt
- wandlichtaansluitpunt
- enkele schakelaar
- dubbele schakelaar
- wissel schakelaar
- enkele wandcontactdoos geaard
- dubbele wandcontactdoos geaard
- tel
- caal
- kt
- b
- vw
- mv
- th
- +
- +
- +
- kk
- wa
- wdr
- r
- +
- +
- cv
- mv
- v
- vr

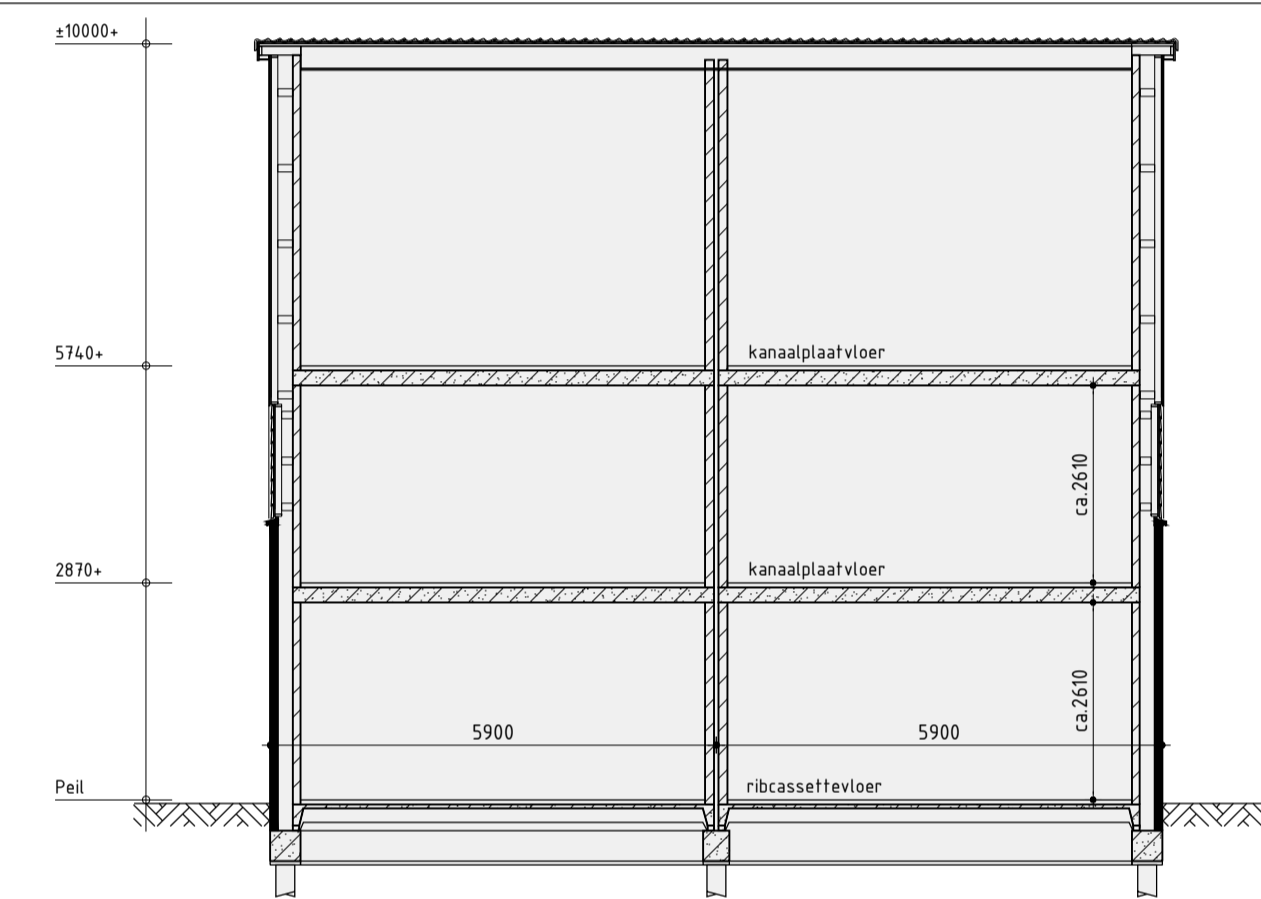


Principe doorsnede A-A

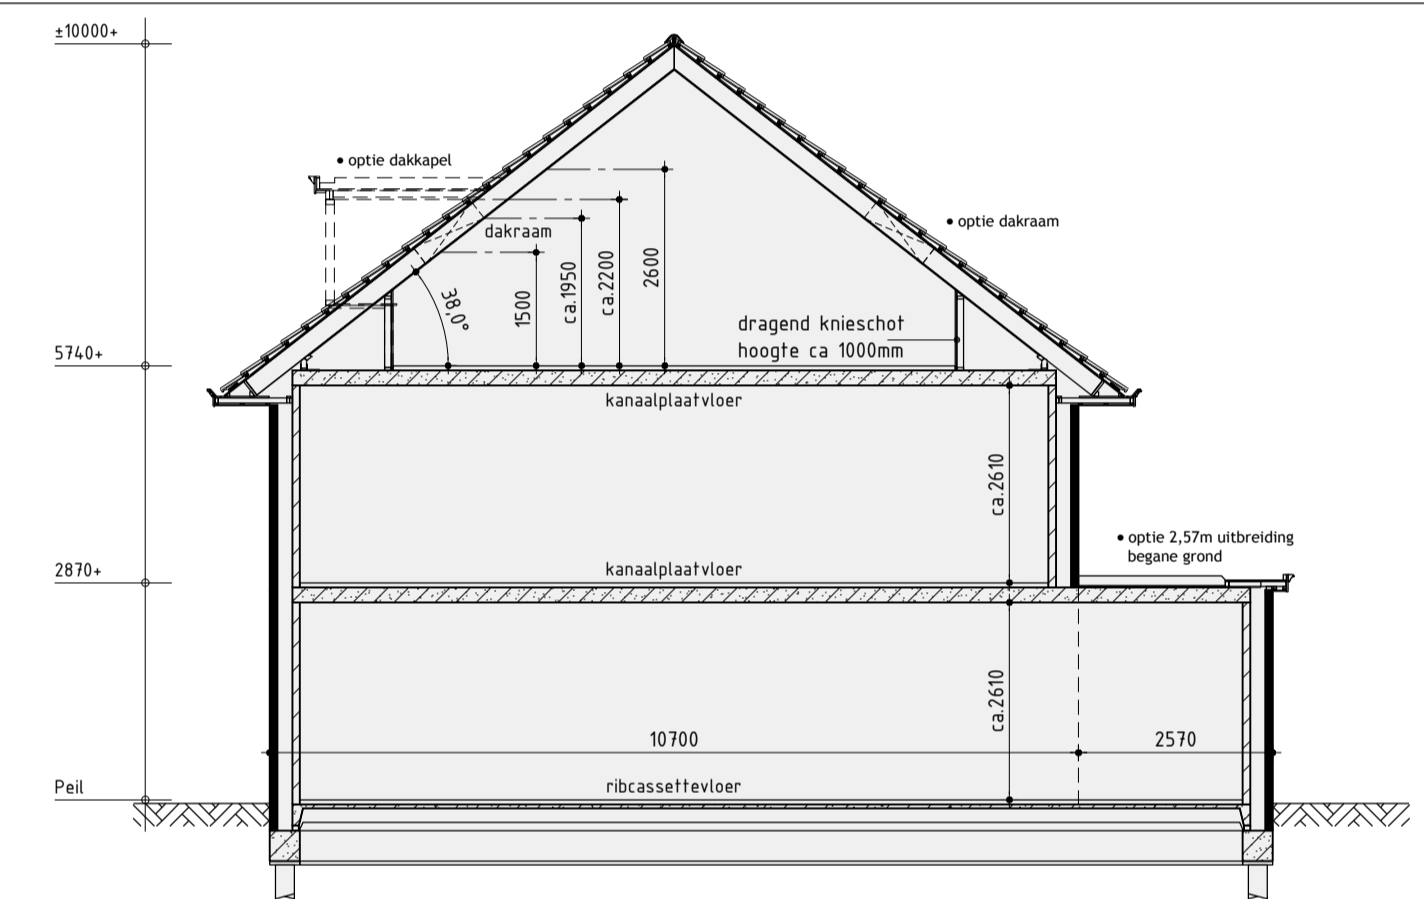


Principe doorsnede B-B

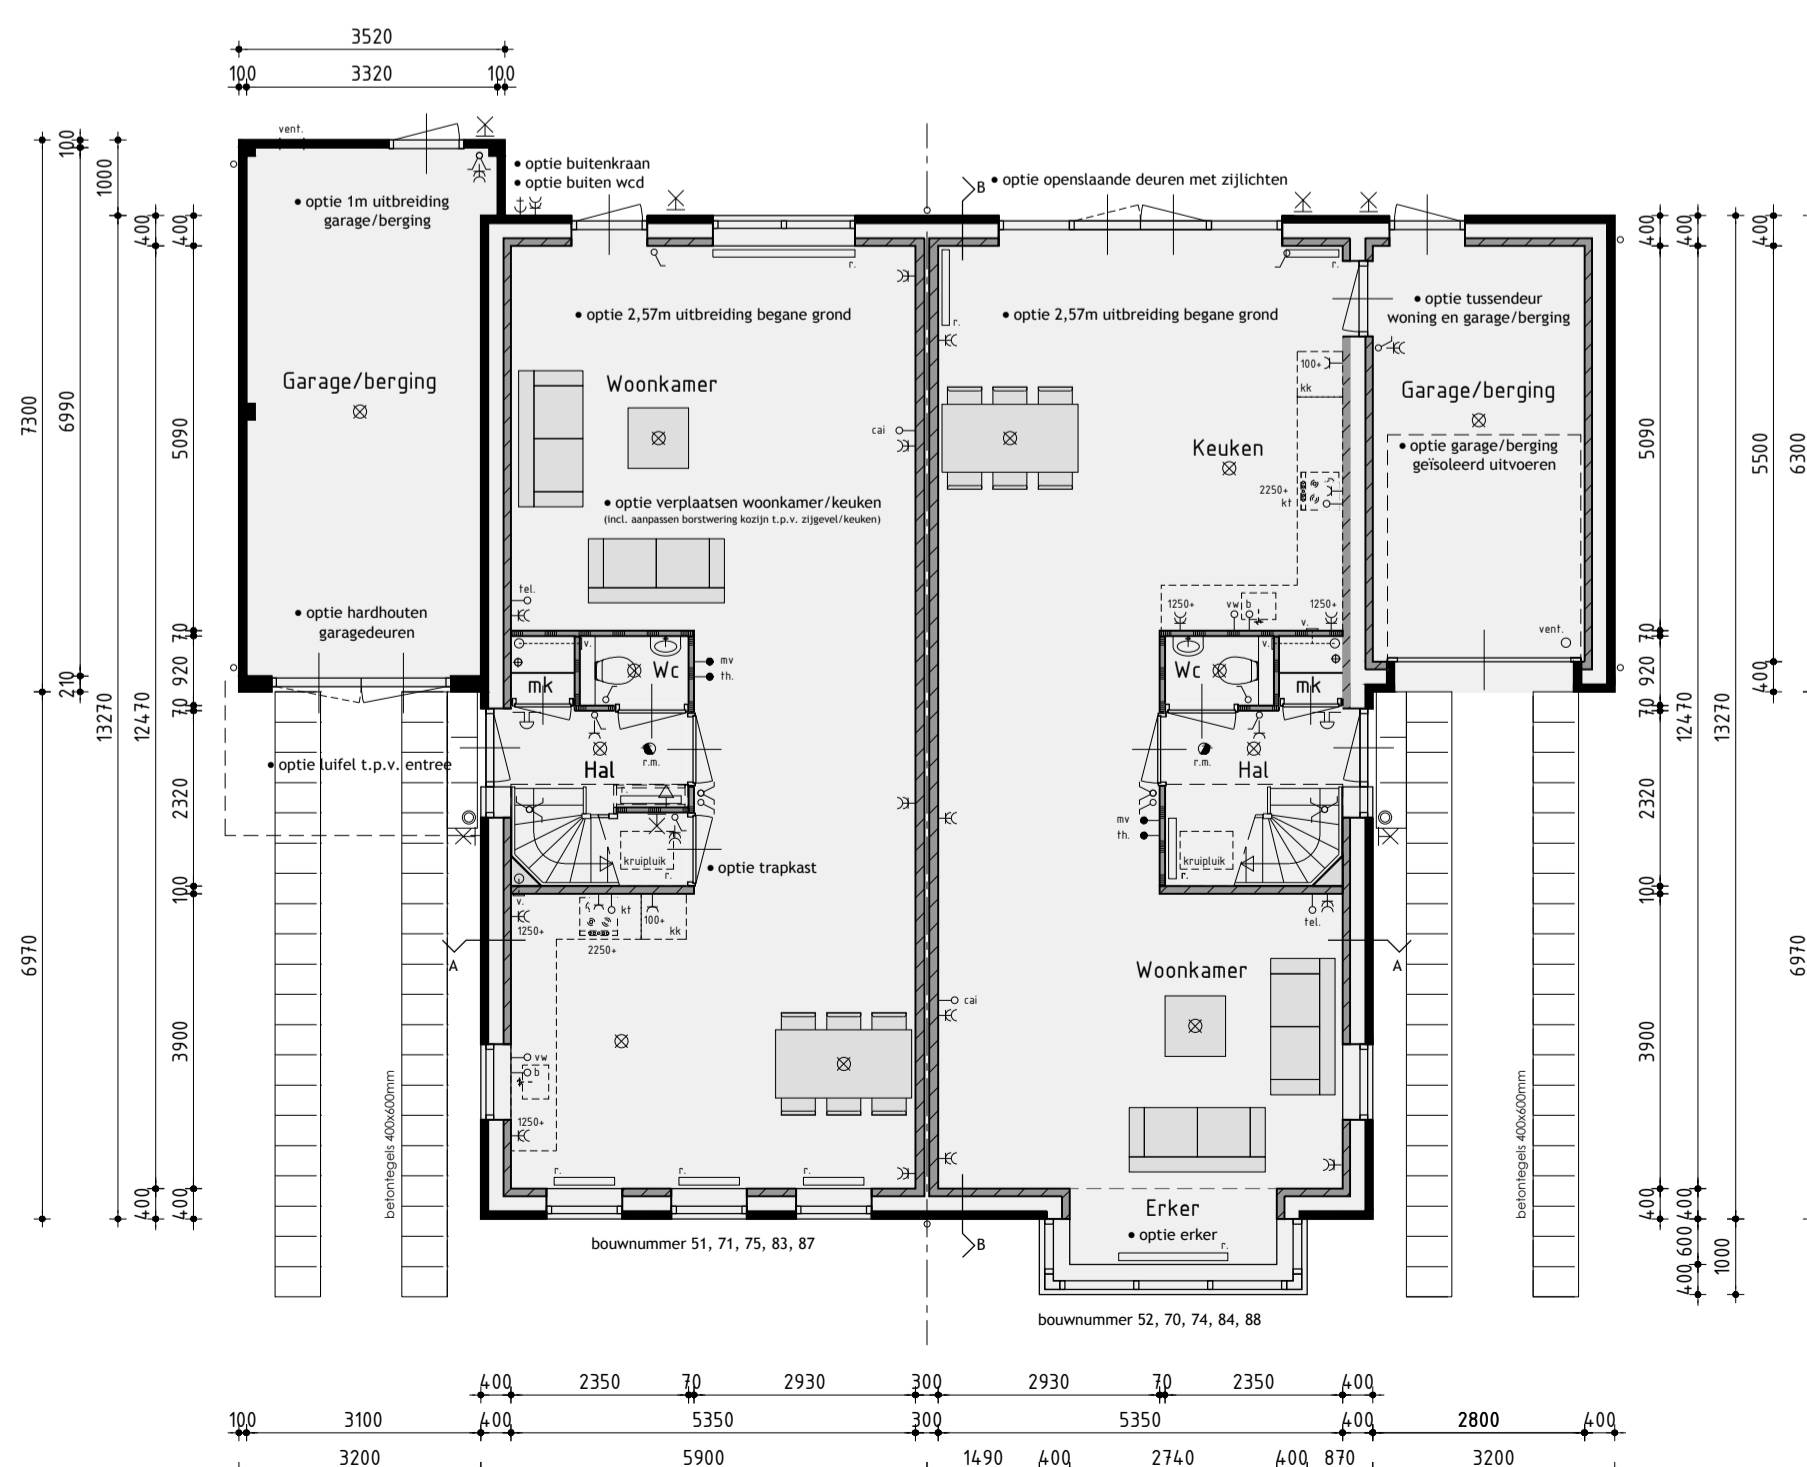

Begane grond

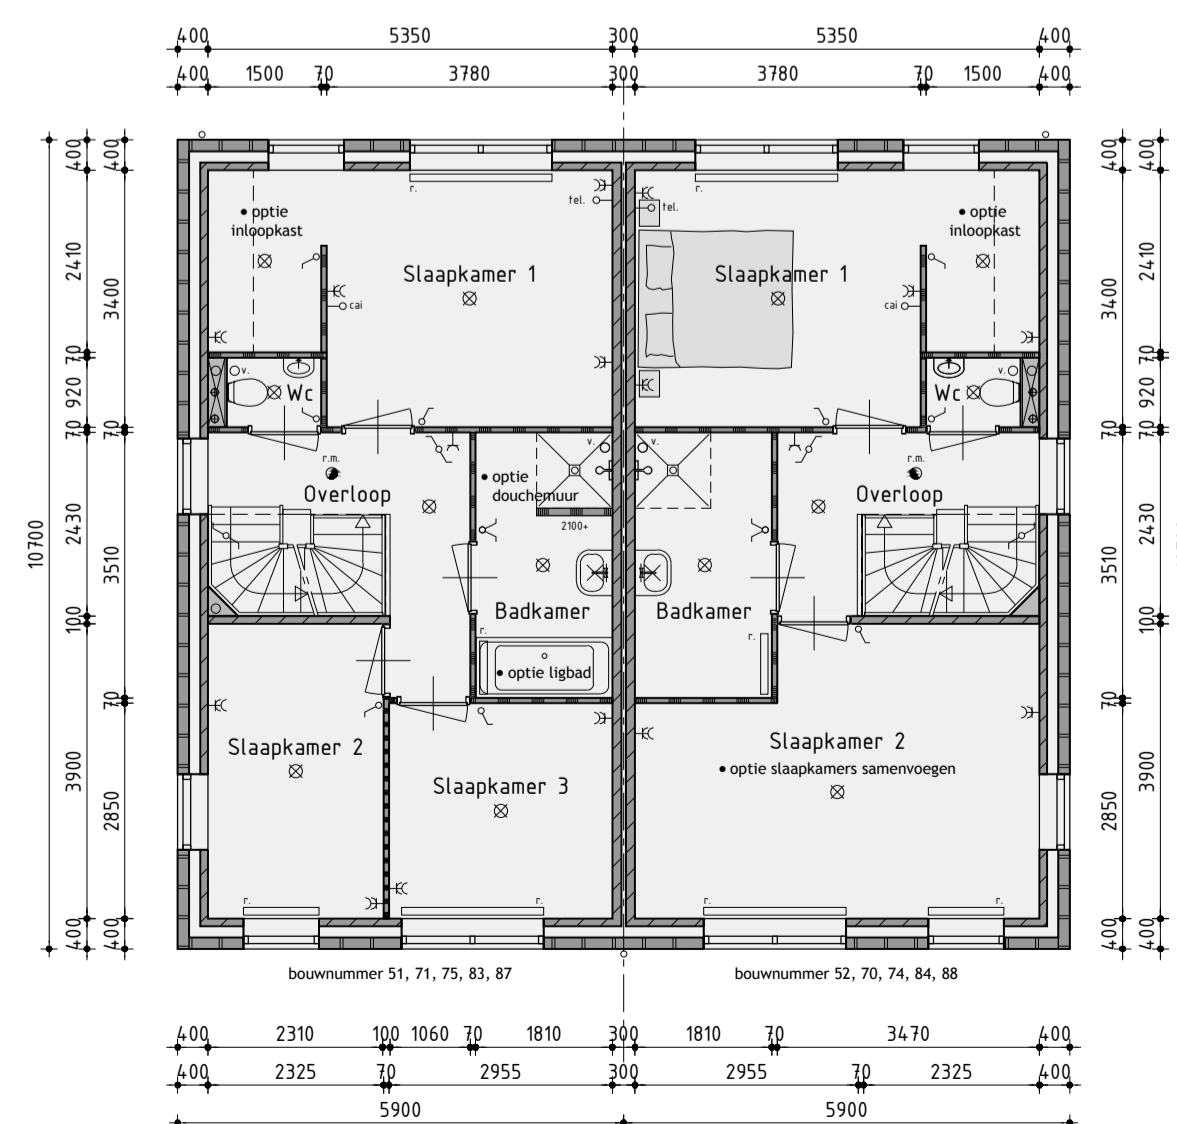

1ste Verdieping

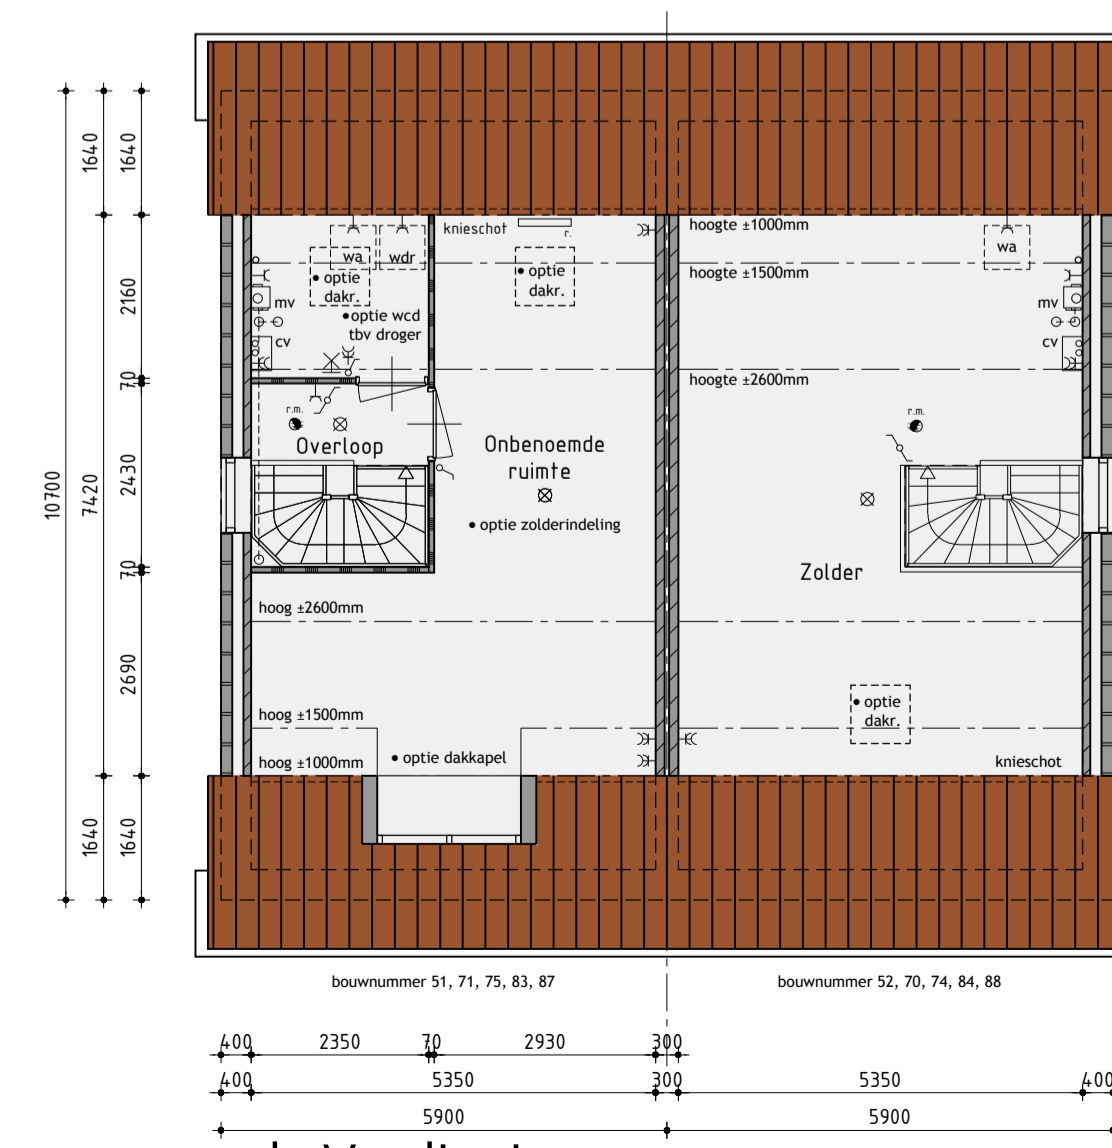

2de Verdieping



Woningtype Elsboom opties

Plan: Elshof-Zuid fase 1C te Anne Paulowna
Bouwnummer 51/52, 70/71, 74/75, 83/84 en 87/88. Gemeente Hollands Kroon

Opdrachtgever: BPD Ontwikkeling B.V. telefoon 1: 023 530 66 03 Getekend: Roy Zwagemaker
Postbus 4376 telefoon 2: 023 530 66 03
2003 EJ Haarlem E-mail: t.oomen@bpd.nl Formaat: A1
Schaal: 1:100

Verkooptekening

Datum 15-06-2017	Datum 8
Datum 18-07-2017	Datum 9
Datum 30-08-2017	Datum 10
Datum 3 26-09-2017	Datum 11
Datum 4 06-11-2017	Datum 12
Datum 5	Datum 13
Datum 6	Datum 14
Datum 7	Datum 15

De Wolff & Partners Zesstedeweg 205A | 1633 JD Grootebroek
T: 0238 56 50 90 | F: 0238 56 50 99
info@dewolffpartners.nl
www.dewolffpartners.nl
Ruben de Kraker | Yuri Blankendaal

Werknummer 17354
V-03 opties