



bouwnummer 12-15(tp.)-19-21-27(tp.) bouwnummer 13-14(tp.)-20-22-26(tp.)



bouwnummer 13-14(tp.)-20-22-26(tp.)



bouwnummer 12-15(tp.)-19-21-27(tp.) bouwnummer 13-14(tp.)-20-22-26(tp.)



bouwnummer 12-15(tp.)-19-21-27(tp.)

Voorgevel

kleurstelling bouwnummer 12/13 is afgebeeld
bouwnummer 14/15 en 26/27 zijn gespiegeld

Kleurenschema

Onderdelen	Materialen	Kleur
Gevels bwnr. 12/13	Baksteen	Oranjerood genuanceerd
Gevels bwnr. 14/15-21/22-26/27	Baksteen	Bruinrood genuanceerd
Gevels bwnr. 19/20	Baksteen	Gaai genuanceerd
Plint bwnr. 12/13	Baksteen	Paarsbruin
Plint bwnr. 14/15-19/20-21/22-26/27	Baksteen	Antraciet
Speklagen / Sierrollagen bwnr. 12/13	Baksteen	Paarsbruin
Speklagen / Sierrollagen bwnr. 19/20	Baksteen	Witgris
Speklagen / Sierrollagen bwnr. 14/15-21/22-26/27	Baksteen	Antraciet
Dak bwnr. 12/13-19/20-21/22	Keramische pan	Zwart engobe
Dak bwnr. 14/15-26/27	Keramische pan	Rood engobe
Raamdorpels	Keramisch	Zwart
Kozijnen	Hardhout	Crème wit
Draaiende delen	Hardhout	Rietgroen
Voordeur	Samengesfeld	Rietgroen
Rooden top het glas	Hardhout	Crème wit
Stalen kanteldeur	Verzinkt staal	Rietgroen
Boeidelen	Hout	Crème wit
Flakelaar	Hout	Crème wit
Dakrandafwerking pladak	Aluminium trim	Grijs
Hemelwaterafvoer	PVC	Grijs
Ventilatieoosters	Aluminium	Blank geanodiseerd
Omkastings buitenunit warmtepomp	Aluminium	Antraciet

Renvooi


- baksteen schoonwerk
- kalkzandsteen v.z.v. gevelbekleding
- kalkzandsteen vuilwerk
- kalkzandsteen ankerzote woningscheidende spouwmuur
- lichte scheidingssymbool gipsblokken standaard
- lichte scheidingssymbool gipsblokken zwaar
- houtskelietbouw

Rechter zijgevel


Renvooi

- plafondlichtaanstulpunt
- wandlichtaanstulpunt
- enkele schakelaar
- dubbele schakelaar
- wissel schakelaar
- enkele wandcontactdoos geaard
- dubbele wandcontactdoos geaard
- onbedrade leiding
- bedrade leiding
- thermostaat
- buitenkraan
- roommelder
- opstelplaats voor wasautomaat
- opstelplaats voor wasdroger
- elektrische radiator (plaats en afmeting indicatief)
- bedrukker
- bel
- mechanische ventilatie-unit
- ventilatieooster
- ventilatieooster t.p.v. dakraam
- wand afzuigventiel mechanische ventilatie
- plafond afzuigventiel mechanische ventilatie
- plafond afzuigventiel pijpventilator
- dakdoorvoer t.b.v. ventilatie
- warmtepomp binnen-unit (plaats en afmeting indicatief)
- warmtepomp buiten-unit (plaats en afmeting indicatief)
- geluidwerende omkasting t.b.v. buiten-unit warmtepomp (plaats, afmeting en uitvoering indicatief)
- verdeelunit t.b.v. vloerverwarming
- v.z.v. geëmailleerde beglazing (Colorbel o.g.)
- v.z.v. matfe/ondoorzichtige beglazing
- pv-panelen (afmeting, aantal en ligging indicatief)
- luik
- geïsoleerde vloerluik


Achtergevel

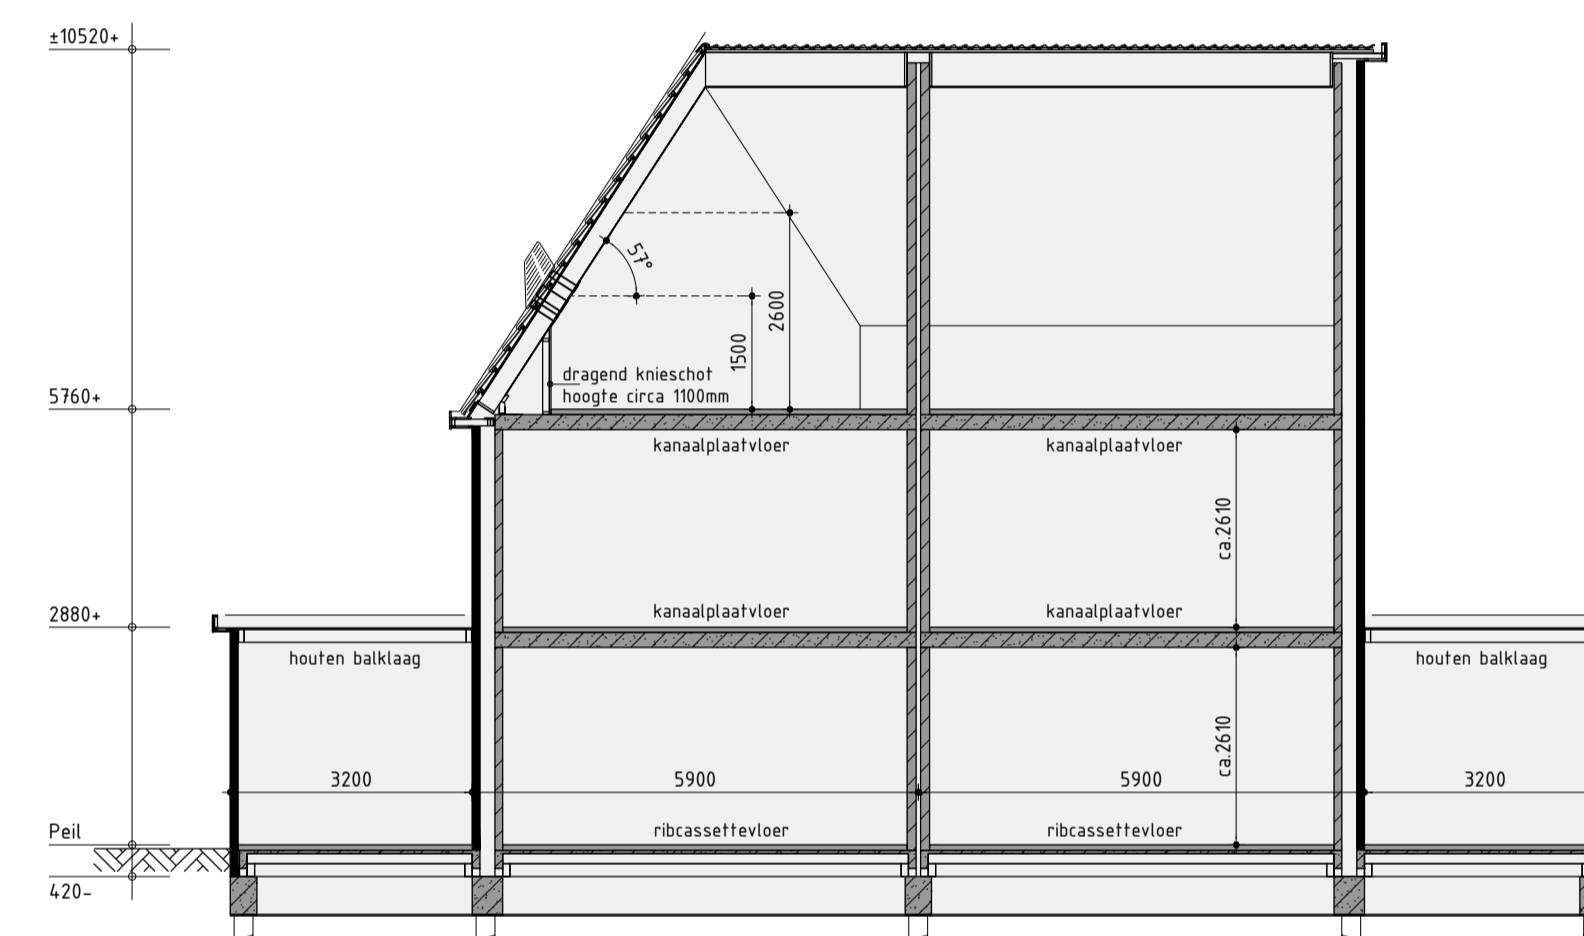


Principe doorsnede A-A

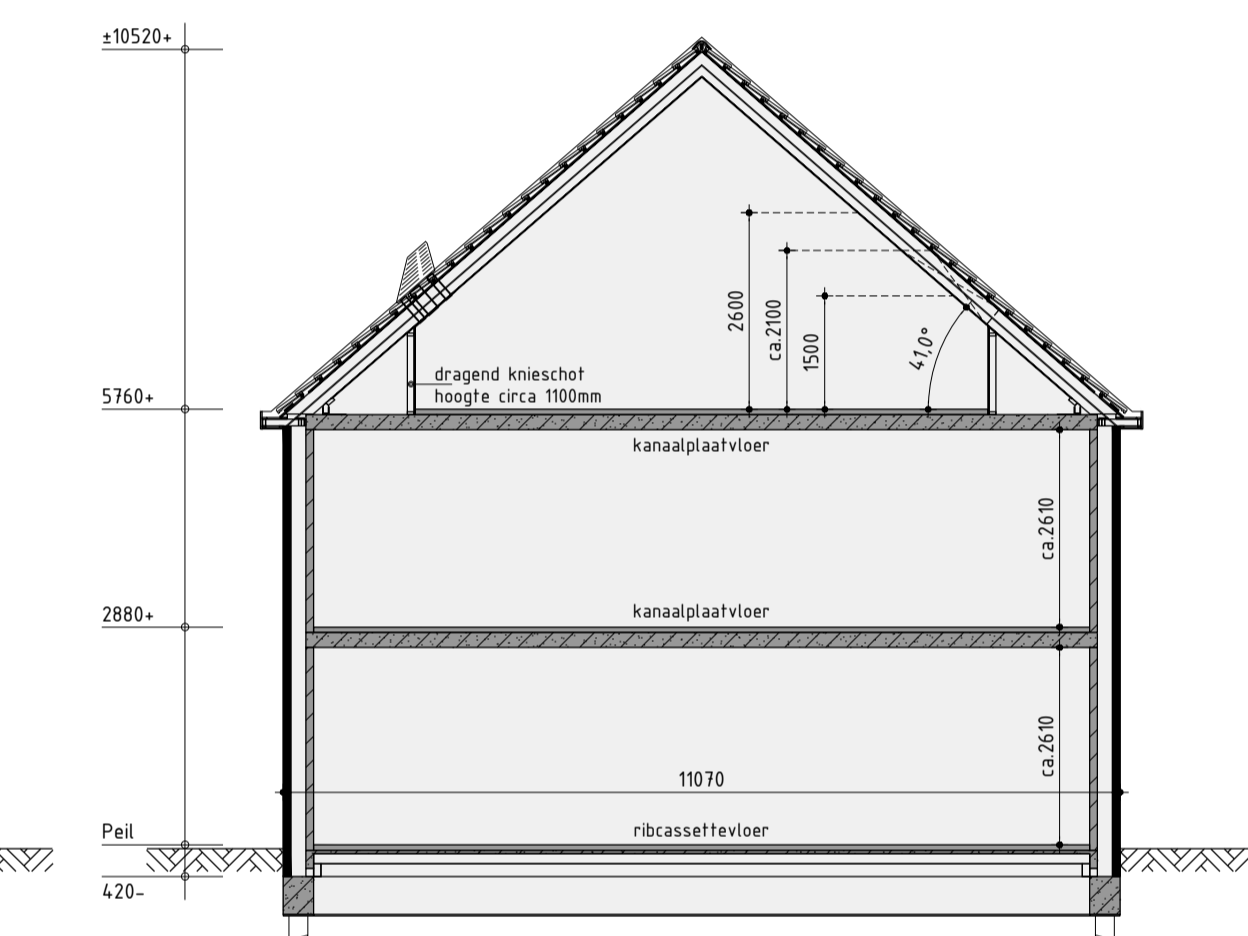


Principe doorsnede B-B

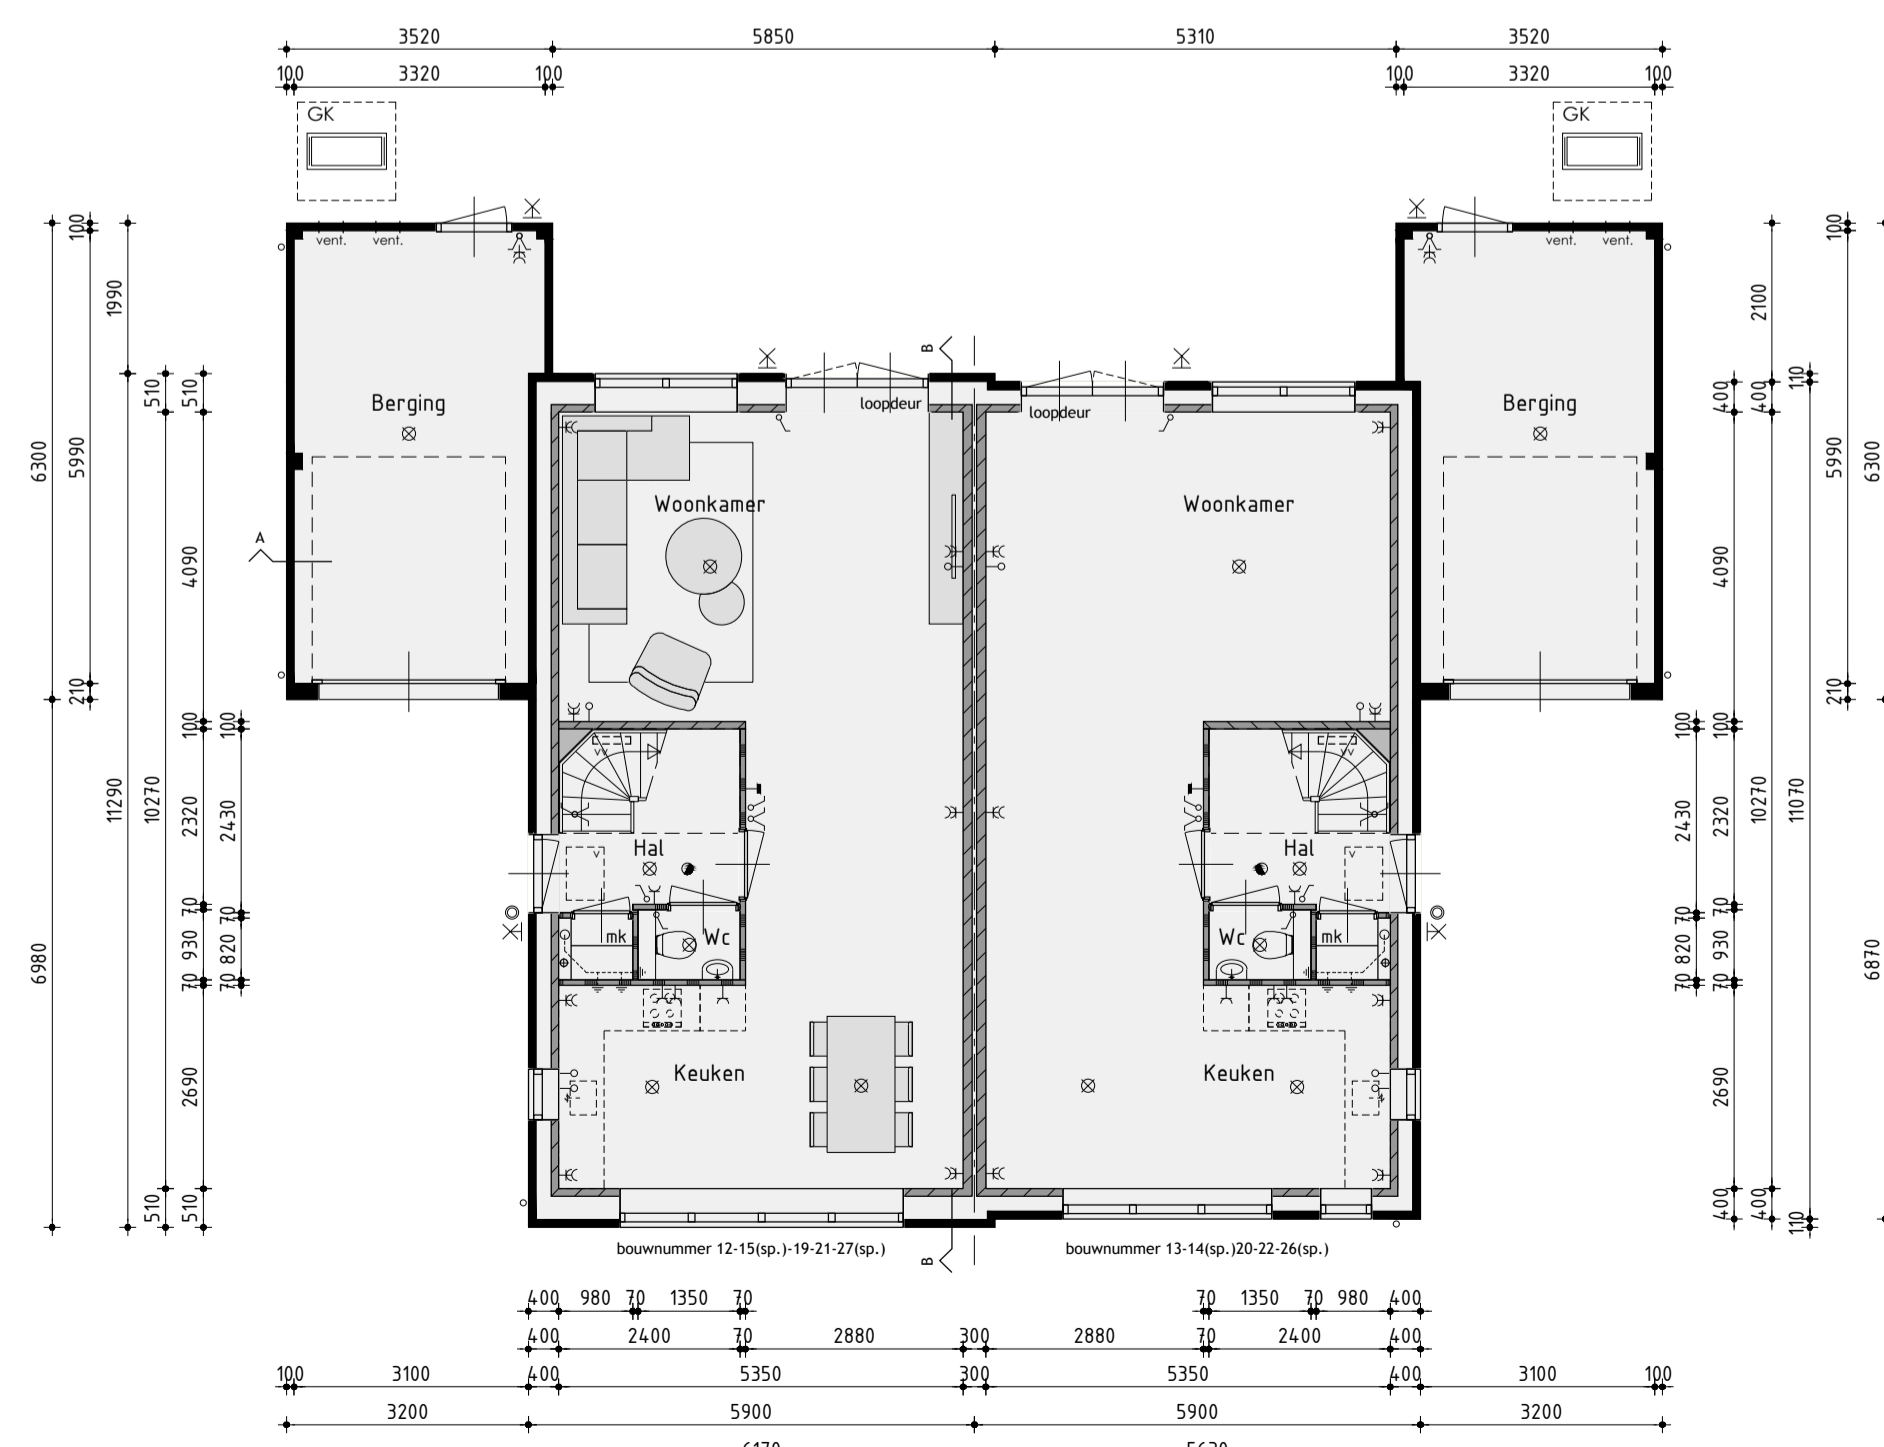

Begane grond
v.z.v. vloerverwarming exclusief berging

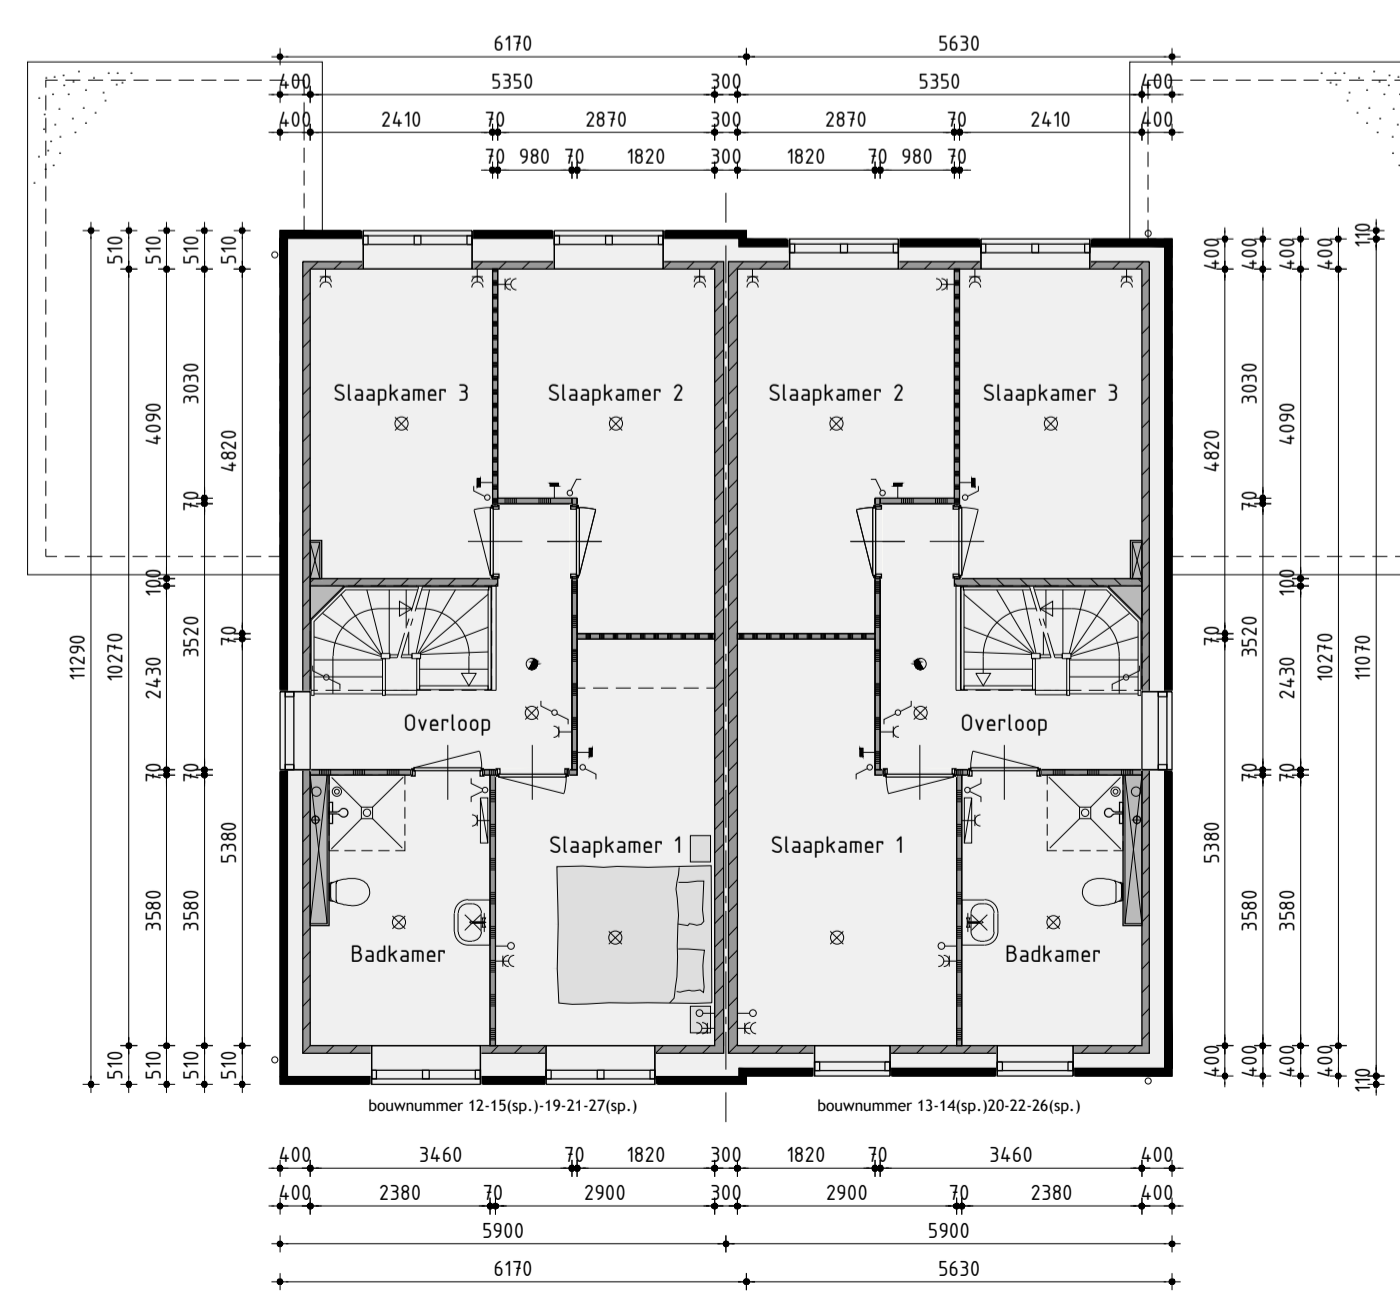

1ste Verdieping
v.z.v. vloerverwarming

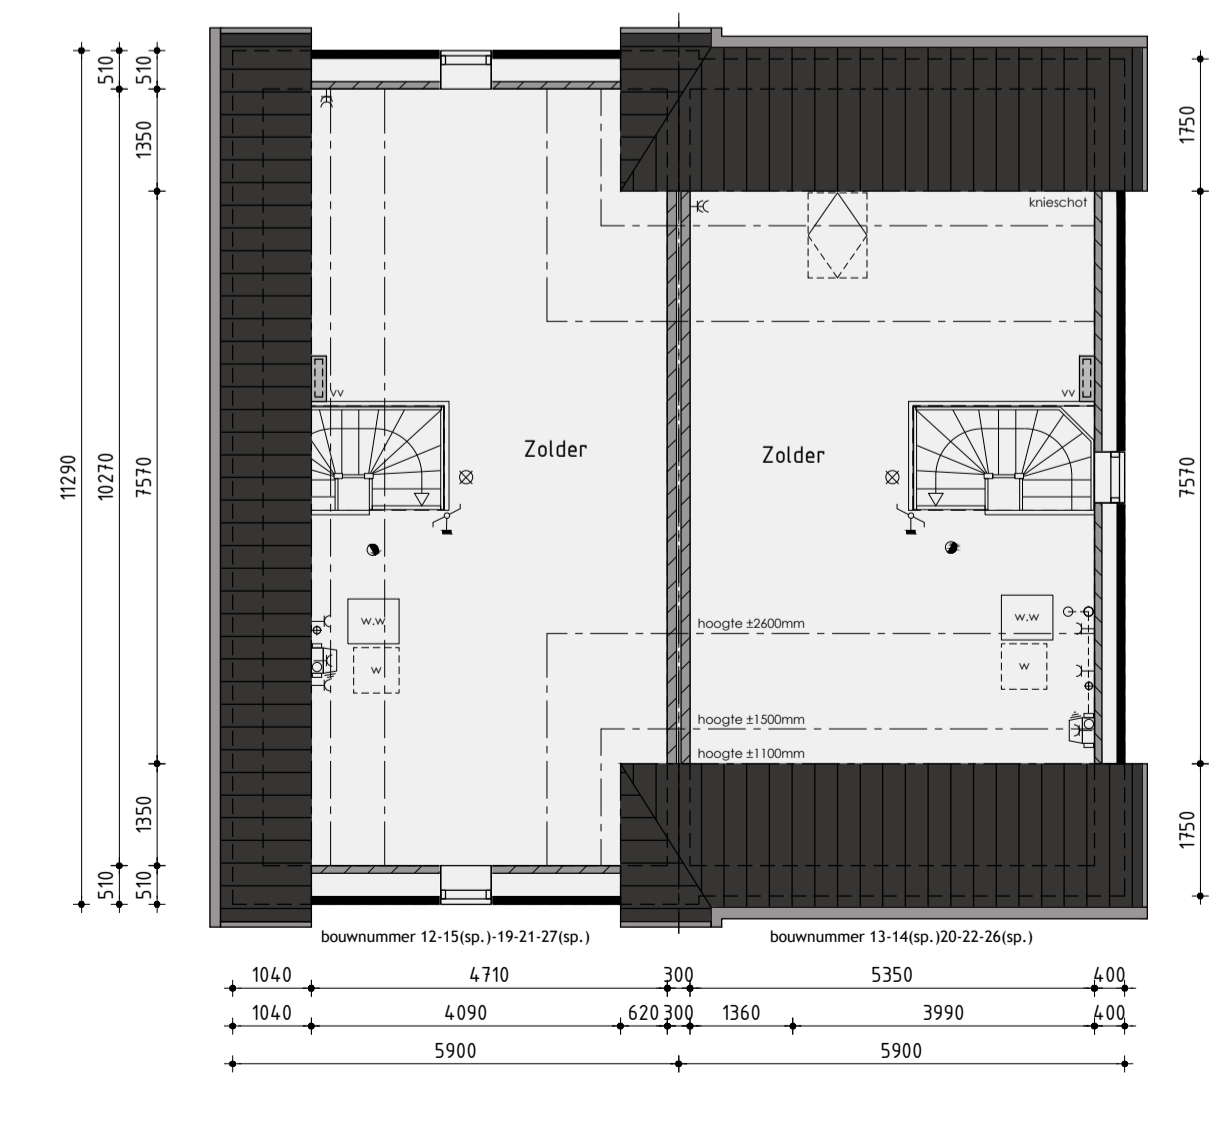

2de Verdieping
v.z.v. vloerverwarming



Bouwnummer 12/13-14/15/19/20-21/22-26/27

Woning type D

Plan: Elshof Zuid, De Eilanden te Anna Paulowna
Gemeente Hollands Kroon

Ontwikkeling: De Tocht 5
3611 HT Bovenkarspel
(0228) 51 13 13
info@kuinbv.nl

Getekend: Roy Zwagemaker
Formaat: A1
Schaal: 1:100

Verkooptekening

Datum 1	18-05-2021	Datum 9	
Datum 2	08-06-2021	Datum 10	
Datum 3	02-07-2021 bestektekening	Datum 11	
Datum 4	01-09-2021	Datum 12	
Datum 5		Datum 13	
Datum 6		Datum 14	
Datum 7		Datum 15	
Datum 8		Datum 16	

Zesstedenweg 205A | 3613 JD Grootebroek
T. 0228 56 50 90 | F. 0228 56 50 99
www.dewolffpartners.nl
Ruben de Kraker | Yuri Blankendaal

Werknummer 21344
V-04.1