



Voorgevel

Rechter zijgevel

Achtergevel

Linker zijgevel

Kleurenschema


Onderdelen	Materialen	Kleur
Gevels	Baksteen	Roodbruin
Gevelbekleding	Vezelement stroken	Roodenge beige
Dak	Keramische pan	Rood engobe
Raamderpels t.p.v. metselwerk	Keramisch	Zwart
Raamderpels t.p.v. gevelbekleding	Aluminium	Beige
Kozijnen	Hardhout	Gebroken wit
Draaiende delen	Hardhout	Gebroken wit
Voordeur	Samengesteld	Beige
Roeden (op het glas)	Hardhout	Gebroken wit
Stalen kanteur	Verzinkt staal	Beige
Dubbele bergingsdeuren	Samengesteld	Beige
Boedelen	Redcedar	Gebroken wit
Makelaar	Hout	Gebroken wit
Dakrandafwerking platdak	Aluminium kraaltrim	Brufe
Hemelwaterafvoer	PVC	Grijs
Ventilatorroosters	Aluminium	Blank geanodiseerd
Zijwangen dakkapel	Redcedar rabat	Gebroken wit

Renvooi


- baksteen 100mm schoonwerk
- kalkzandsteen v.z.v. gevelbekleding
- kalkzandsteen vuilwerk
- kalkzandsteen ankerloze woningscheidende spouwmuur
- lichte scheidingswand 70mm gipsblokken uitvoering standaard
- lichte scheidingswand 70mm gipsblokken uitvoering zwaar
- houtskeletbouw

Renvooi


- ⊗ plafondlichtaansluitpunt
- ⊗ wandlichtaansluitpunt
- ⊗ enkele schakelaar
- ⊗ dubbele schakelaar
- ⊗ wissel schakelaar
- ⊗ enkele wandcontactdoos geaard
- ⊗ dubbele wandcontactdoos geaard
- ⊗ onbedrade leiding
- ⊗ bedrade leiding
- ⊗ thermostaat
- ⊗ buitenkraan
- ⊗ rookmelder
- ⊗ opstelplaats voor wasafwasmachine
- ⊗ opstelplaats voor wasdroger
- ⊗ elektrische radiator (plaats en afmeting indicatief)
- ⊗ bedrukker
- ⊗ bel
- ⊗ mechanische ventilatie-unit
- ⊗ ventilatorrooster
- ⊗ wand afzuigventiel mechanische ventilatie
- ⊗ plafond afzuigventiel mechanische ventilatie
- ⊗ plafond afzuigventiel pijpventilator
- ⊗ dakdoorvoer t.b.v. ventilatie
- ⊗ warmtepomp binnen-unit (plaats en afmeting indicatief)
- ⊗ warmtepomp buiten-unit (plaats en afmeting indicatief)
- ⊗ verdeelunit t.b.v. vloerverwarming
- ⊗ v.z.v. gemaalreerde beglazing
- ⊗ v.z.v. matte/doorzichtige beglazing
- ⊗ pv-panelen (afmeting, aantal en ligging indicatief)
- ⊗ luik
- ⊗ geïsoleerde vloerluik

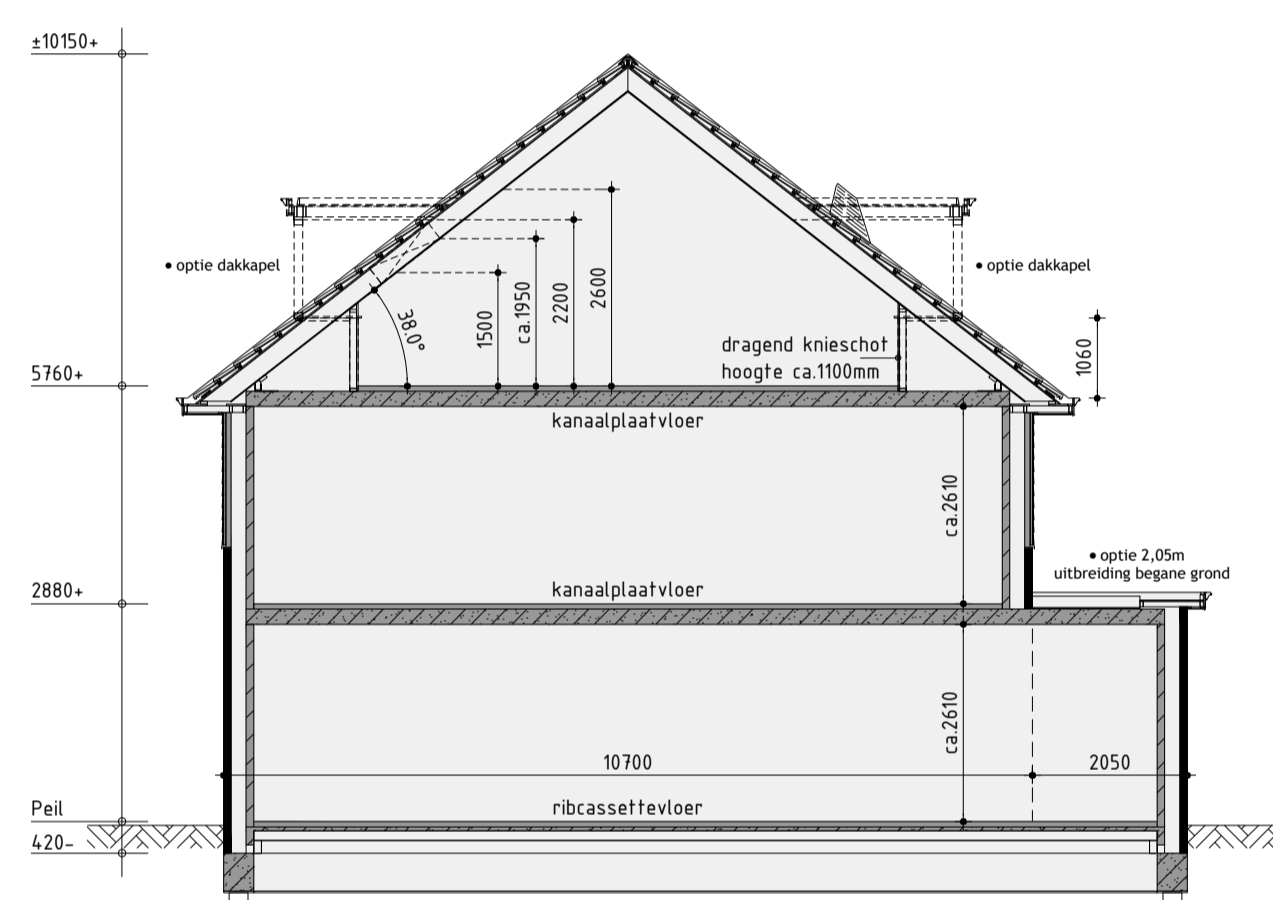

Principe doorsnede A-A

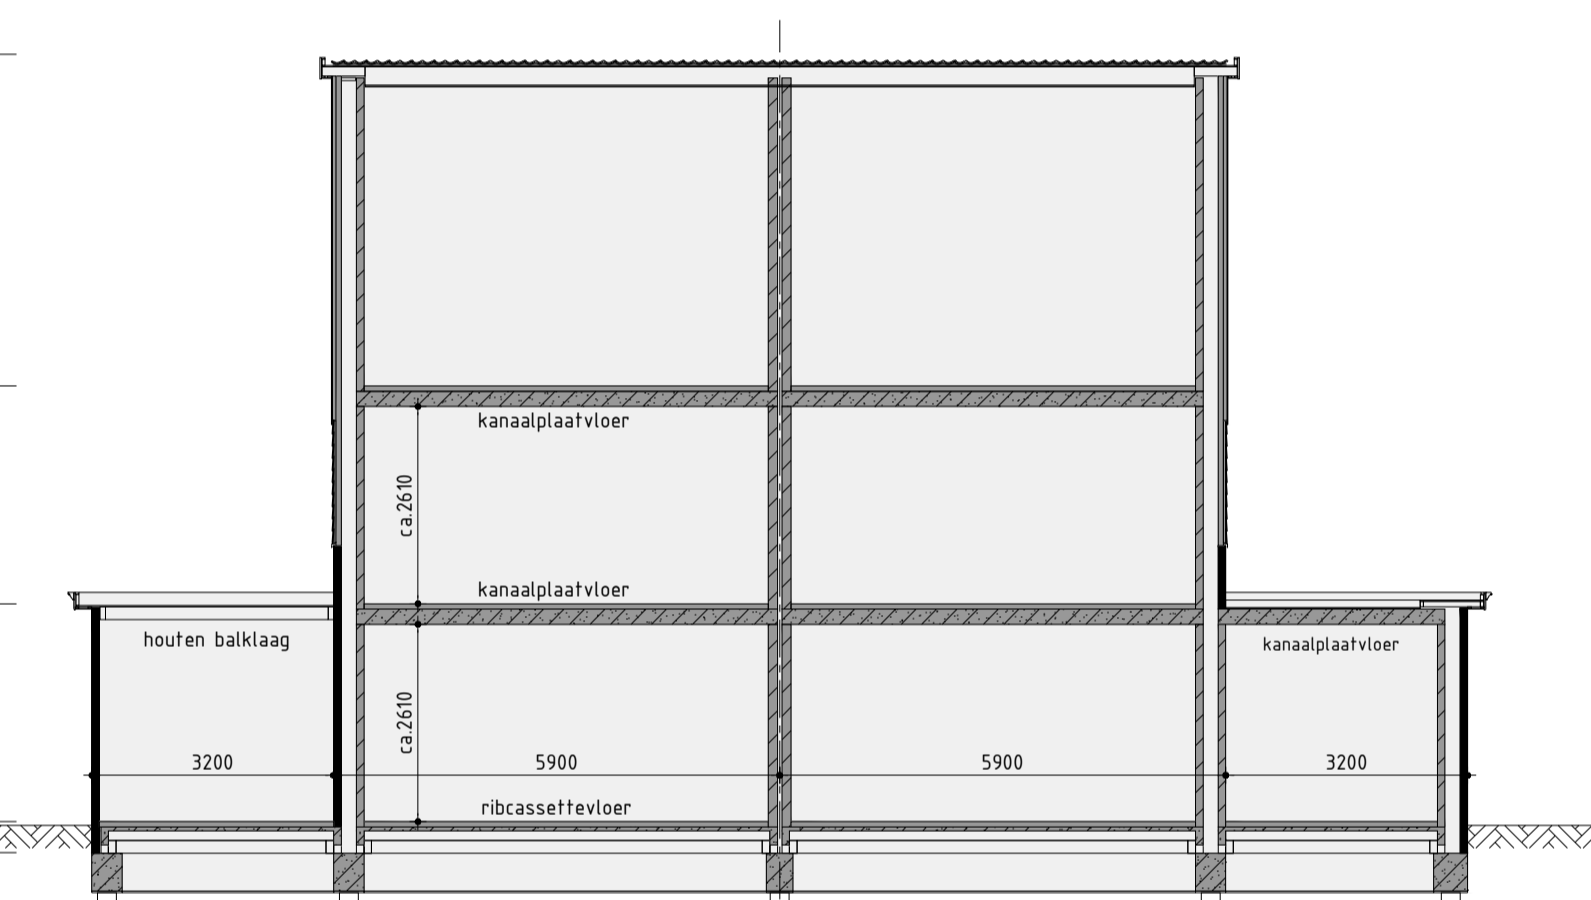


Principe doorsnede B-B

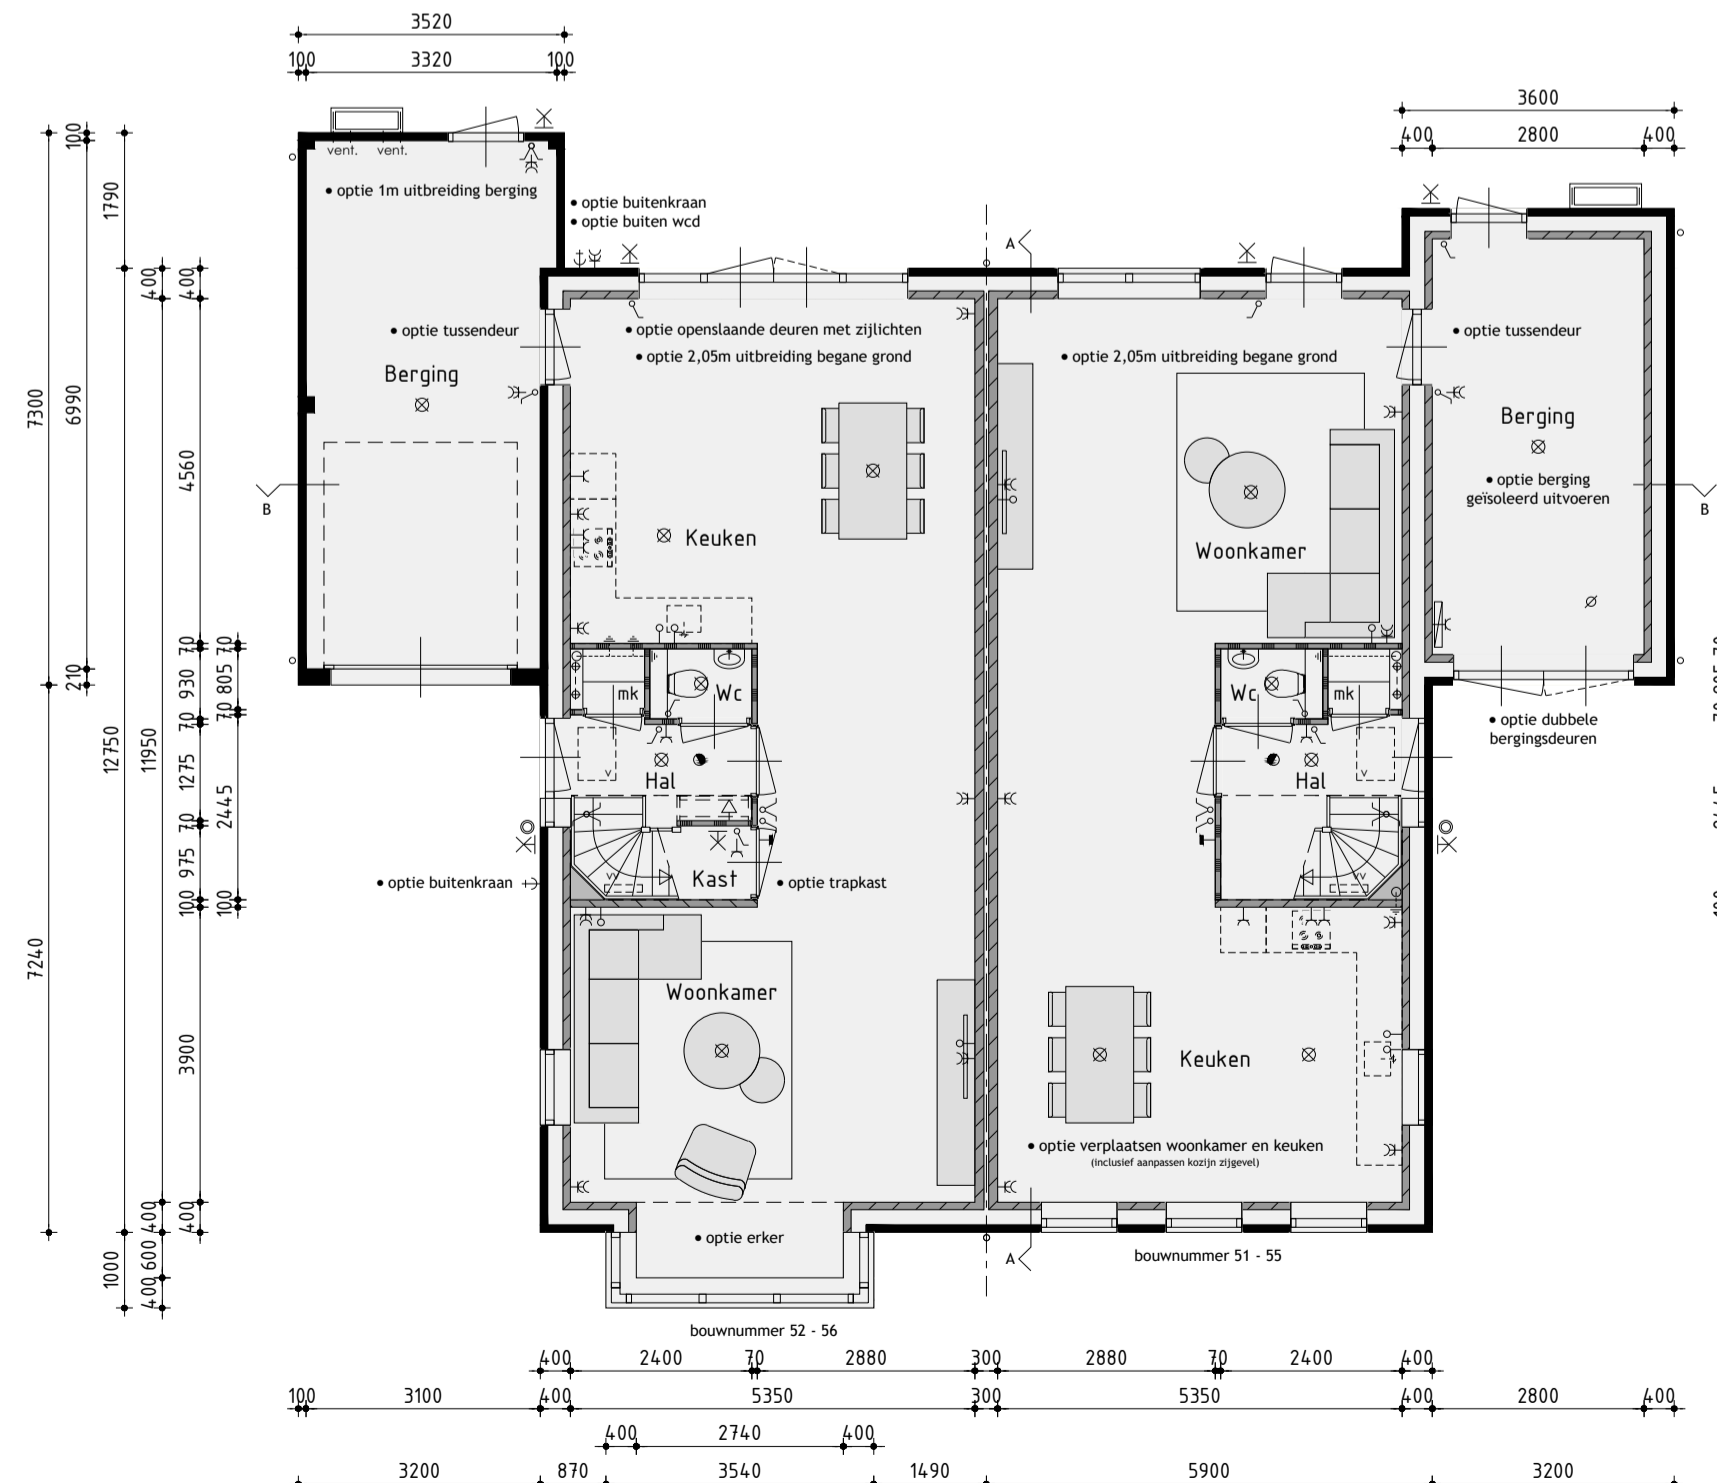


Begane grond

v.z.v. vloerverwarming exclusief berging

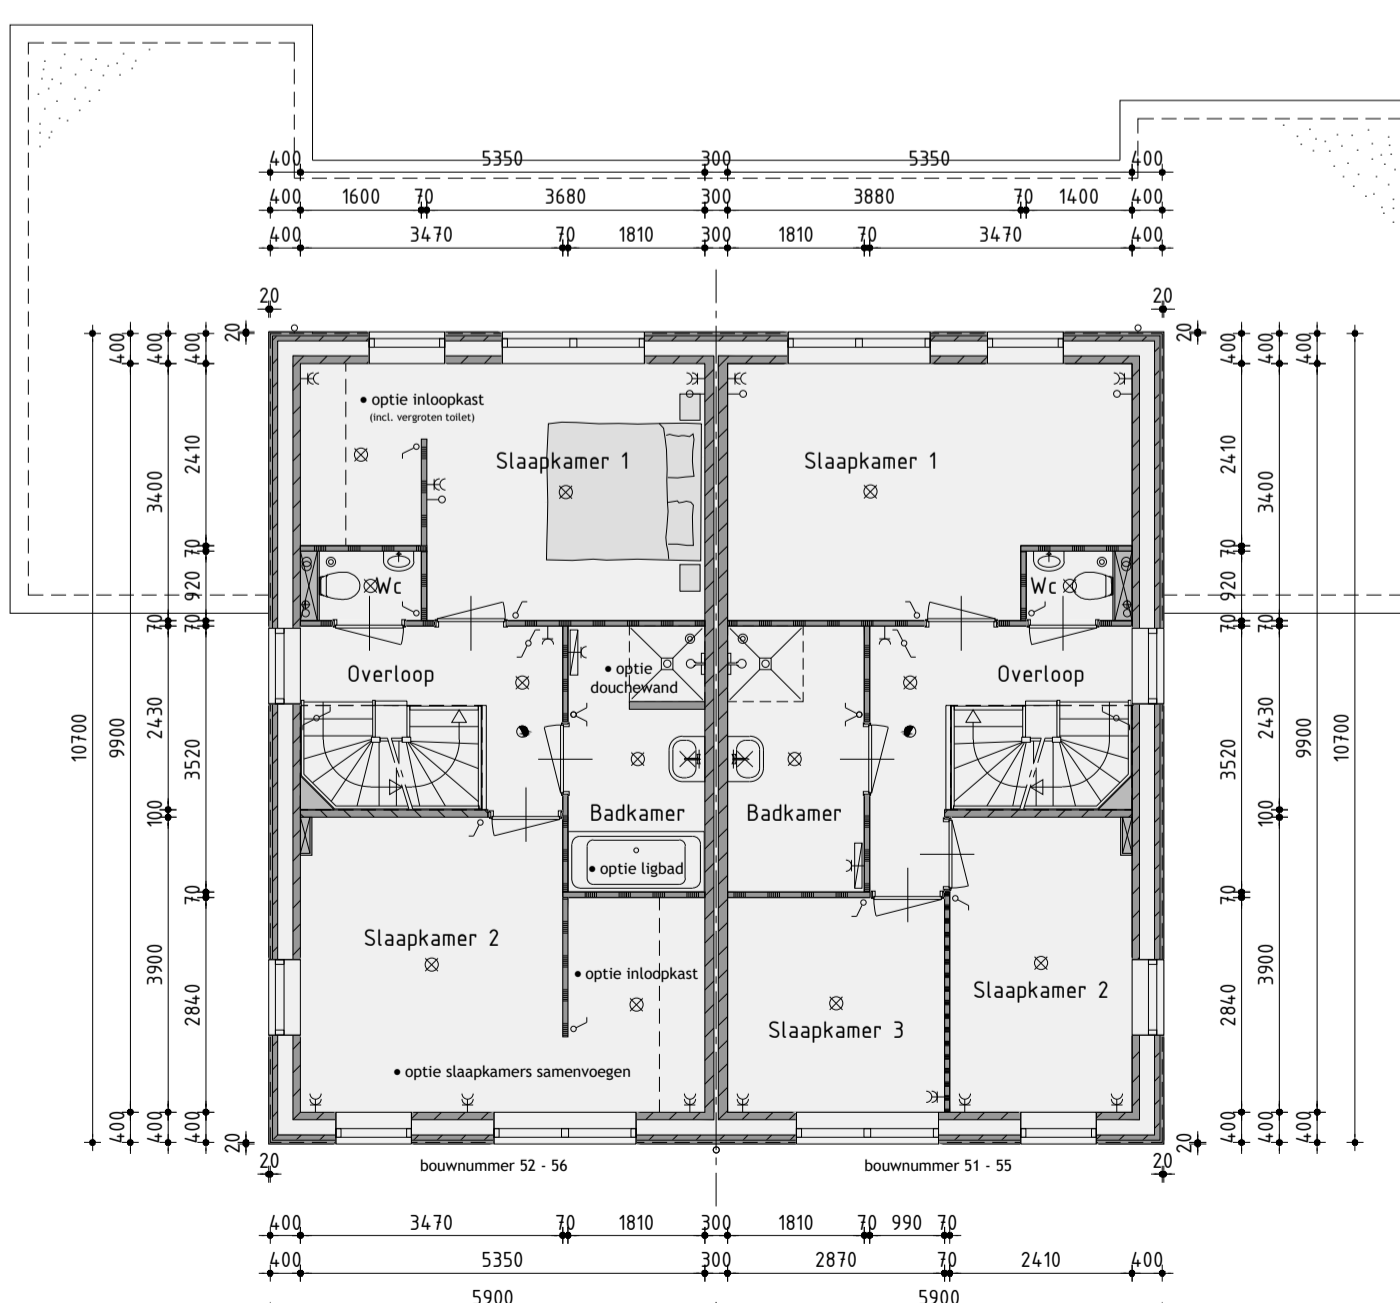

1ste Verdieping

v.z.v. vloerverwarming

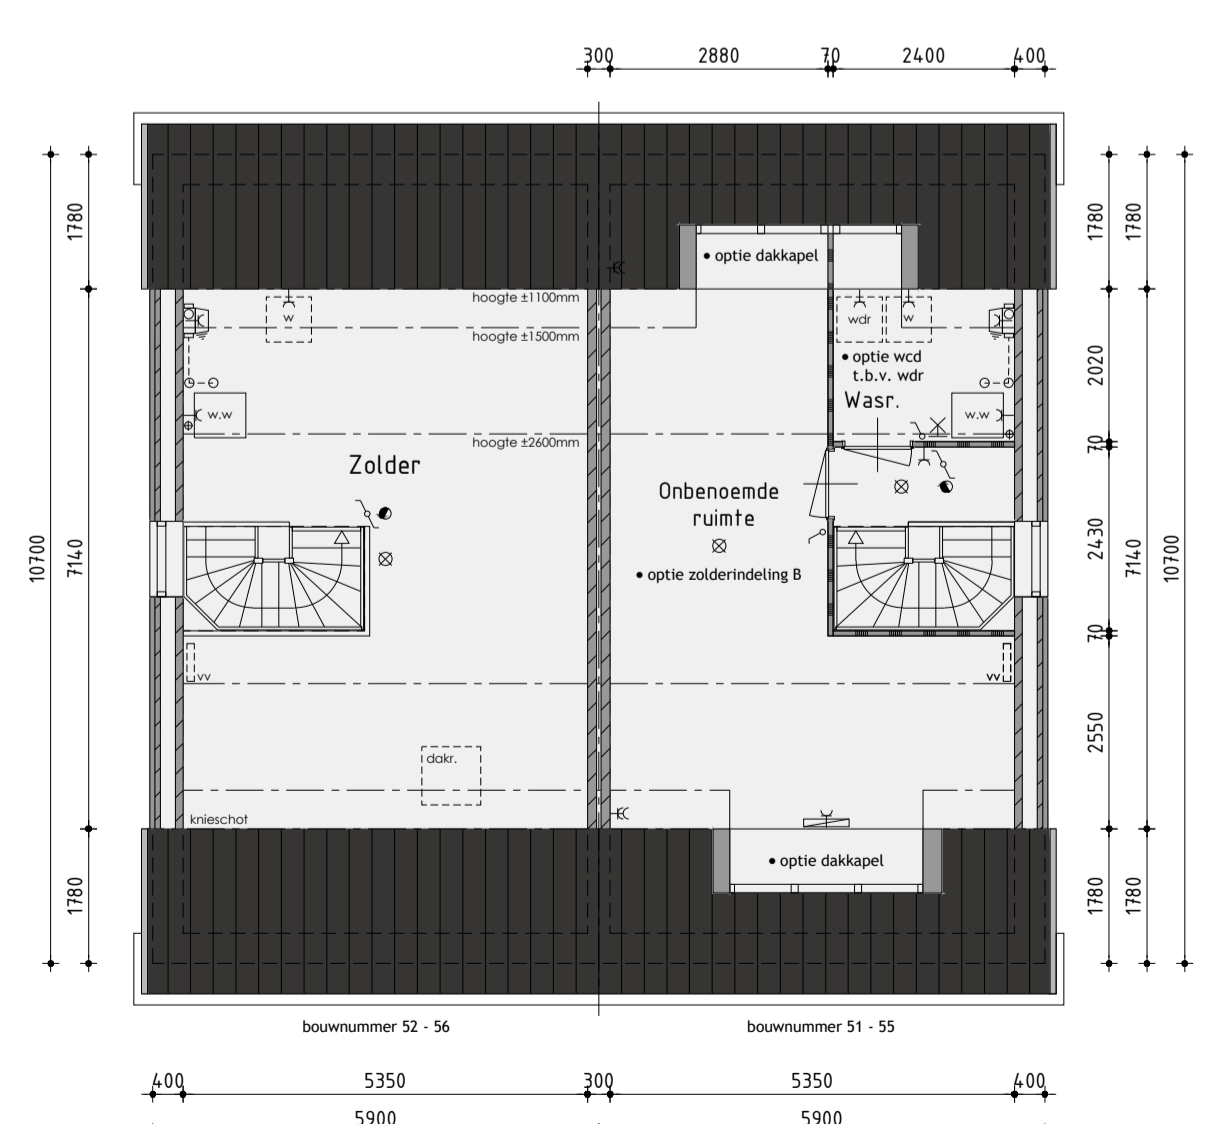

2de Verdieping

De onbenoemde ruimten voldoen niet aan de eisen voor het verblijven van personen op het gebied van o.a. daglicht, ventilatie, hoogte boven de trap en plafondhoogte.

Woningtype C+ opties

Bouwnummer 51/52 en 55/56

Plan: Elshof-Zuid fase 3 te Anna Paulowna
Gemeente Hollands Kroon

Ontwikkeling: **bpd** Amsterdam
Realisatie en kopiersbegeleiding: **KUIN bv**
De Tocht 5
1611 HT Bovenkarspel
(0238) 51 13 13
info@kuinbv.nl

Getekend: Roy Zwagemaker
Formaat: A1
Schaal: 1:100

Verkooptekening

Datum 1	18-02-2020	Datum 9	
Datum 2	24-02-2020	Datum 10	
Datum 3	20-04-2020 bestektekening	Datum 11	
Datum 4	03-06-2020	Datum 12	
Datum 5	30-06-2020	Datum 13	
Datum 6		Datum 14	
Datum 7		Datum 15	
Datum 8		Datum 16	