

Voorgevel Rechter zijgevel Achtergevel Linker zijgevel

### Kleurenschema

Onderdelen	Materialen	Kleur
Gevels	Baksteen	Roodbruin
Plint	Baksteen	Antraciet
Dak	Keramische pan	Vulkaanzwart edel-engobe
Raamdeuren / spekbanden	Beton	Grijs / Naturel
Kozijnen	Hardhout	Gebroken wit
Draaiende delen	Hardhout	Gebroken wit
Roeden lop het glas	Hardhout	Gebroken wit
Voordeur	Samengesteld	Omber grijs
Stalen kanteldeur	Verzinkt staal	Omber grijs
Boedelen	Hout	Gebroken wit
Dakrandafwerking platdak	Aluminium trim	Grijs
Dakrandafwerking luifel	Zinken kraal	Naturel
Hemelwaterafvoer	PVC	Grijs
Ventilatiekoesters	Aluminium	Blank geanodiseerd

### Renvooi


- baksteen schoonwerk
- Steen v.z.v. gevelbekleding
- kalkzandsteen
- kalkzandsteen antiferize woningscheidende spouwmuur
- lichte scheidingwand gipsblokken standaard (f.g.v. badkamer hydro gipsblokken)
- lichte scheidingwand gipsblokken zwaar
- houtskeletbouw

### Renvooi


- ⊗ plafondlantaanpunt
- ⊗ wandlantaanpunt
- ⊗ enkele schakelaar
- ⊗ dubbele schakelaar
- ⊗ wissel schakelaar
- ⊗ enkele wandcontactdoos geard
- ⊗ dubbele wandcontactdoos geard
- ⊗ onbedrade aansluiting telefoon
- ⊗ onbedrade aansluiting centrale antenne inrichting
- ⊗ onbedrade aansluiting elektrisch kooktoestel
- ⊗ onbedrade aansluiting boiler
- ⊗ onbedrade aansluiting vaatwasser
- ⊗ thermostaat
- ⊗ buffenkraan
- ⊗ rookmelder
- ⊗ opstelplaats voor koelkast
- ⊗ opstelplaats voor wasautomaat
- ⊗ opstelplaats voor wasdroger
- ⊗ elektrische radiator (plaats en afmeting indicatief)
- ⊗ bedrukker
- ⊗ bel
- ⊗ mechanische ventilatie-unit
- ⊗ wand afzuigventiel mechanische ventilatie
- ⊗ plafond afzuigventiel mechanische ventilatie
- ⊗ warmtepomp binnen-unit (afmeting indicatief)
- ⊗ warmtepomp buiten-unit (afmeting indicatief)
- ⊗ verdeelunit f.b.v. vloerverwarming




Begane grond v.z.v. vloerverwarming exclusief berging

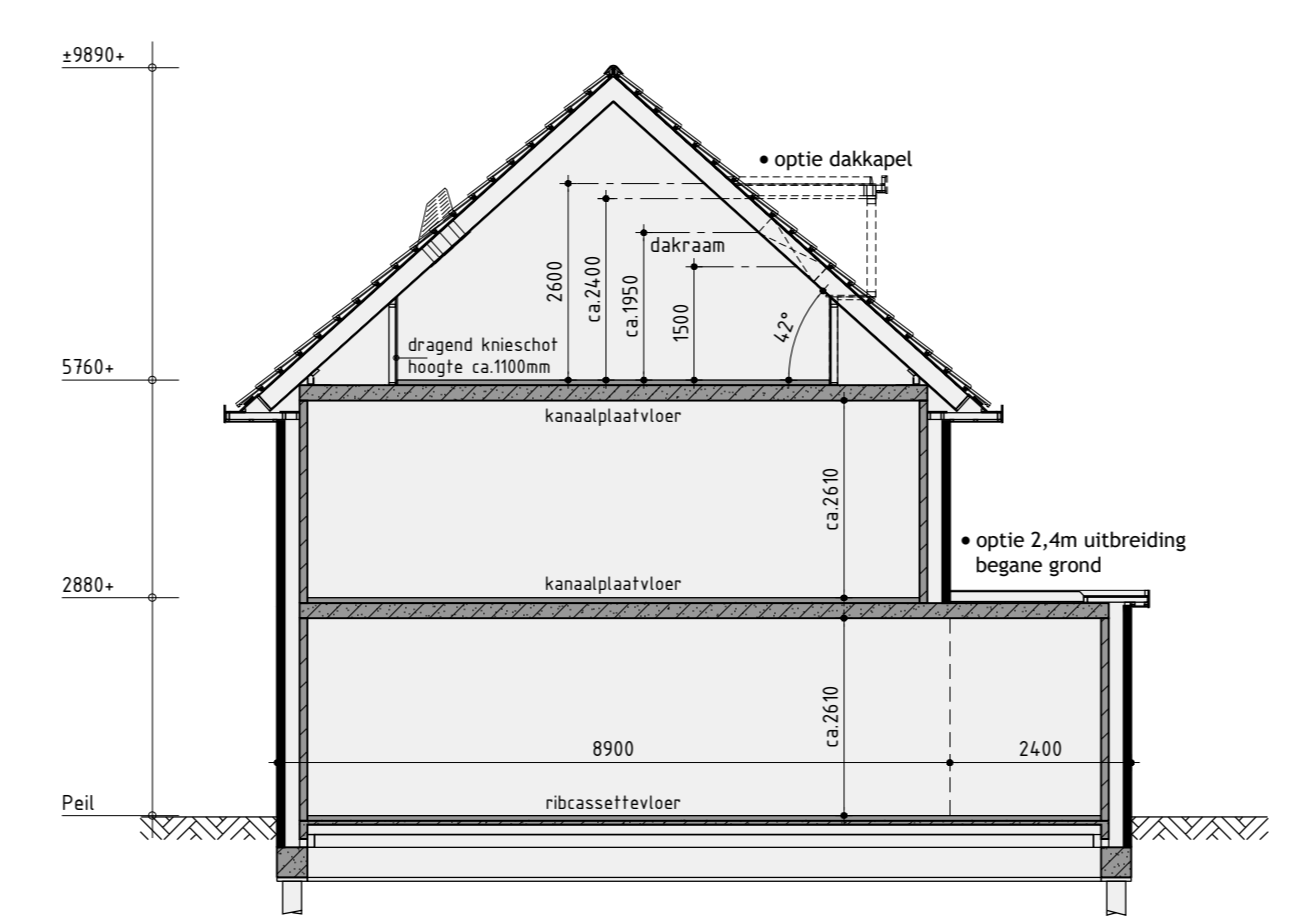


Principe doorsnede A-A

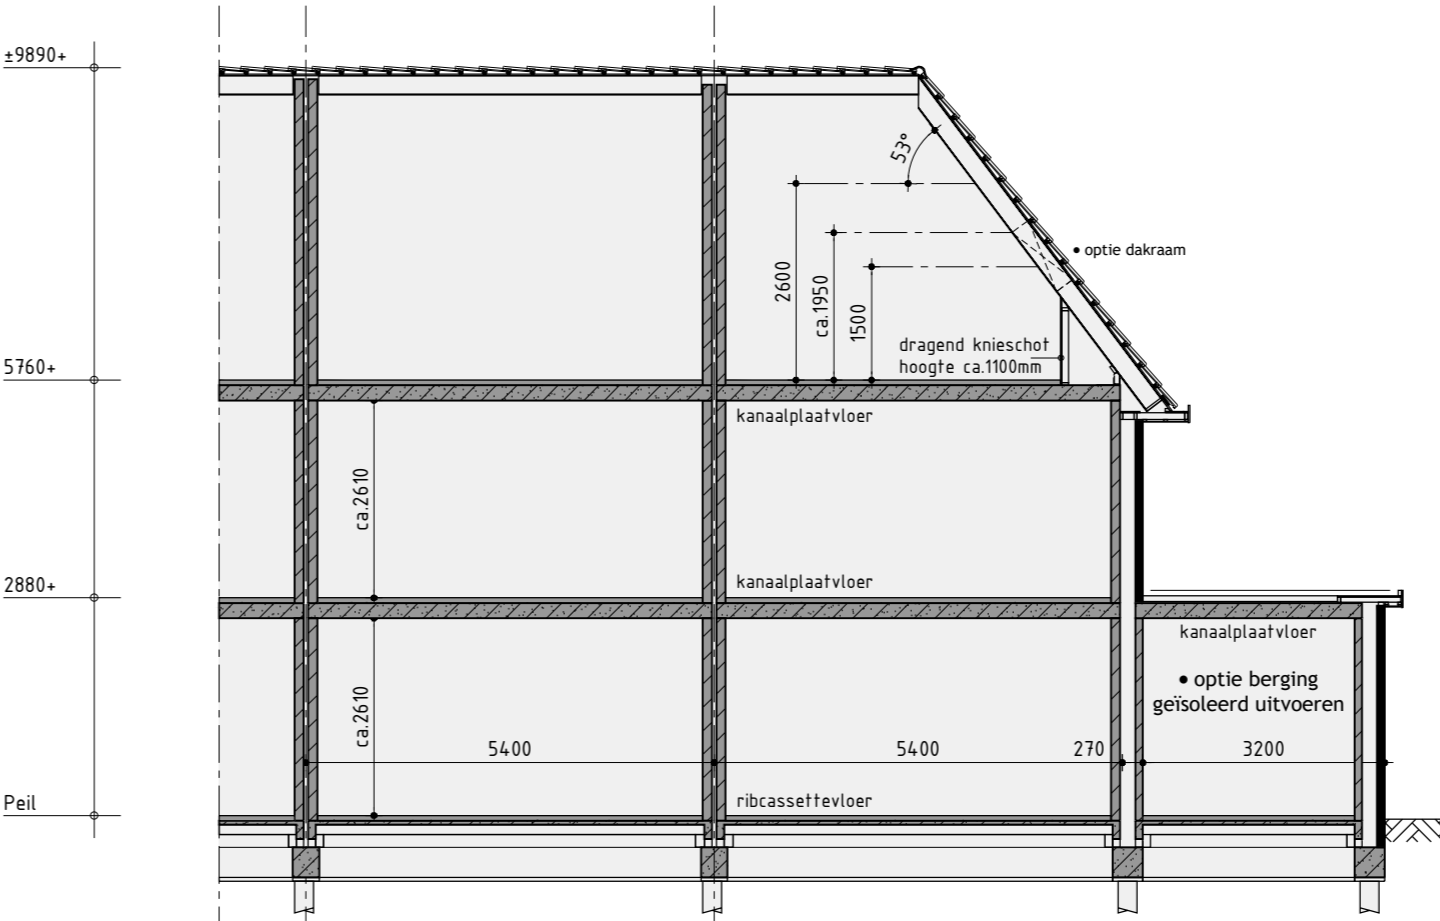


Principe doorsnede B-B

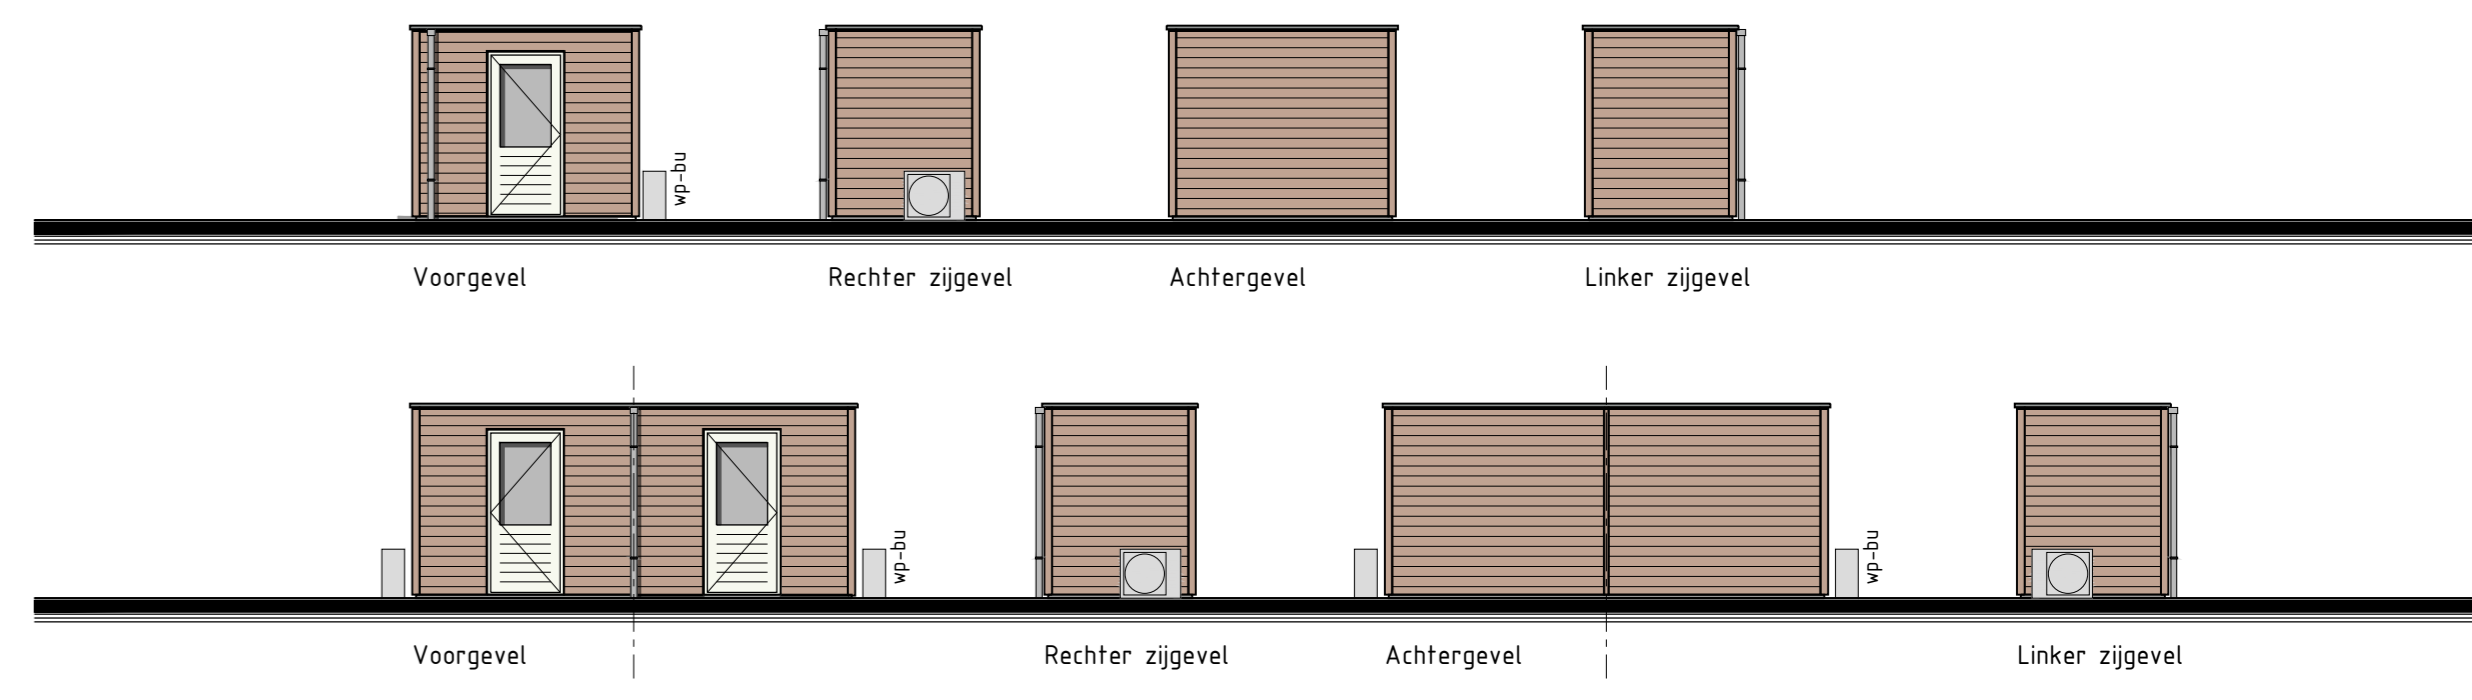

Tuinberging

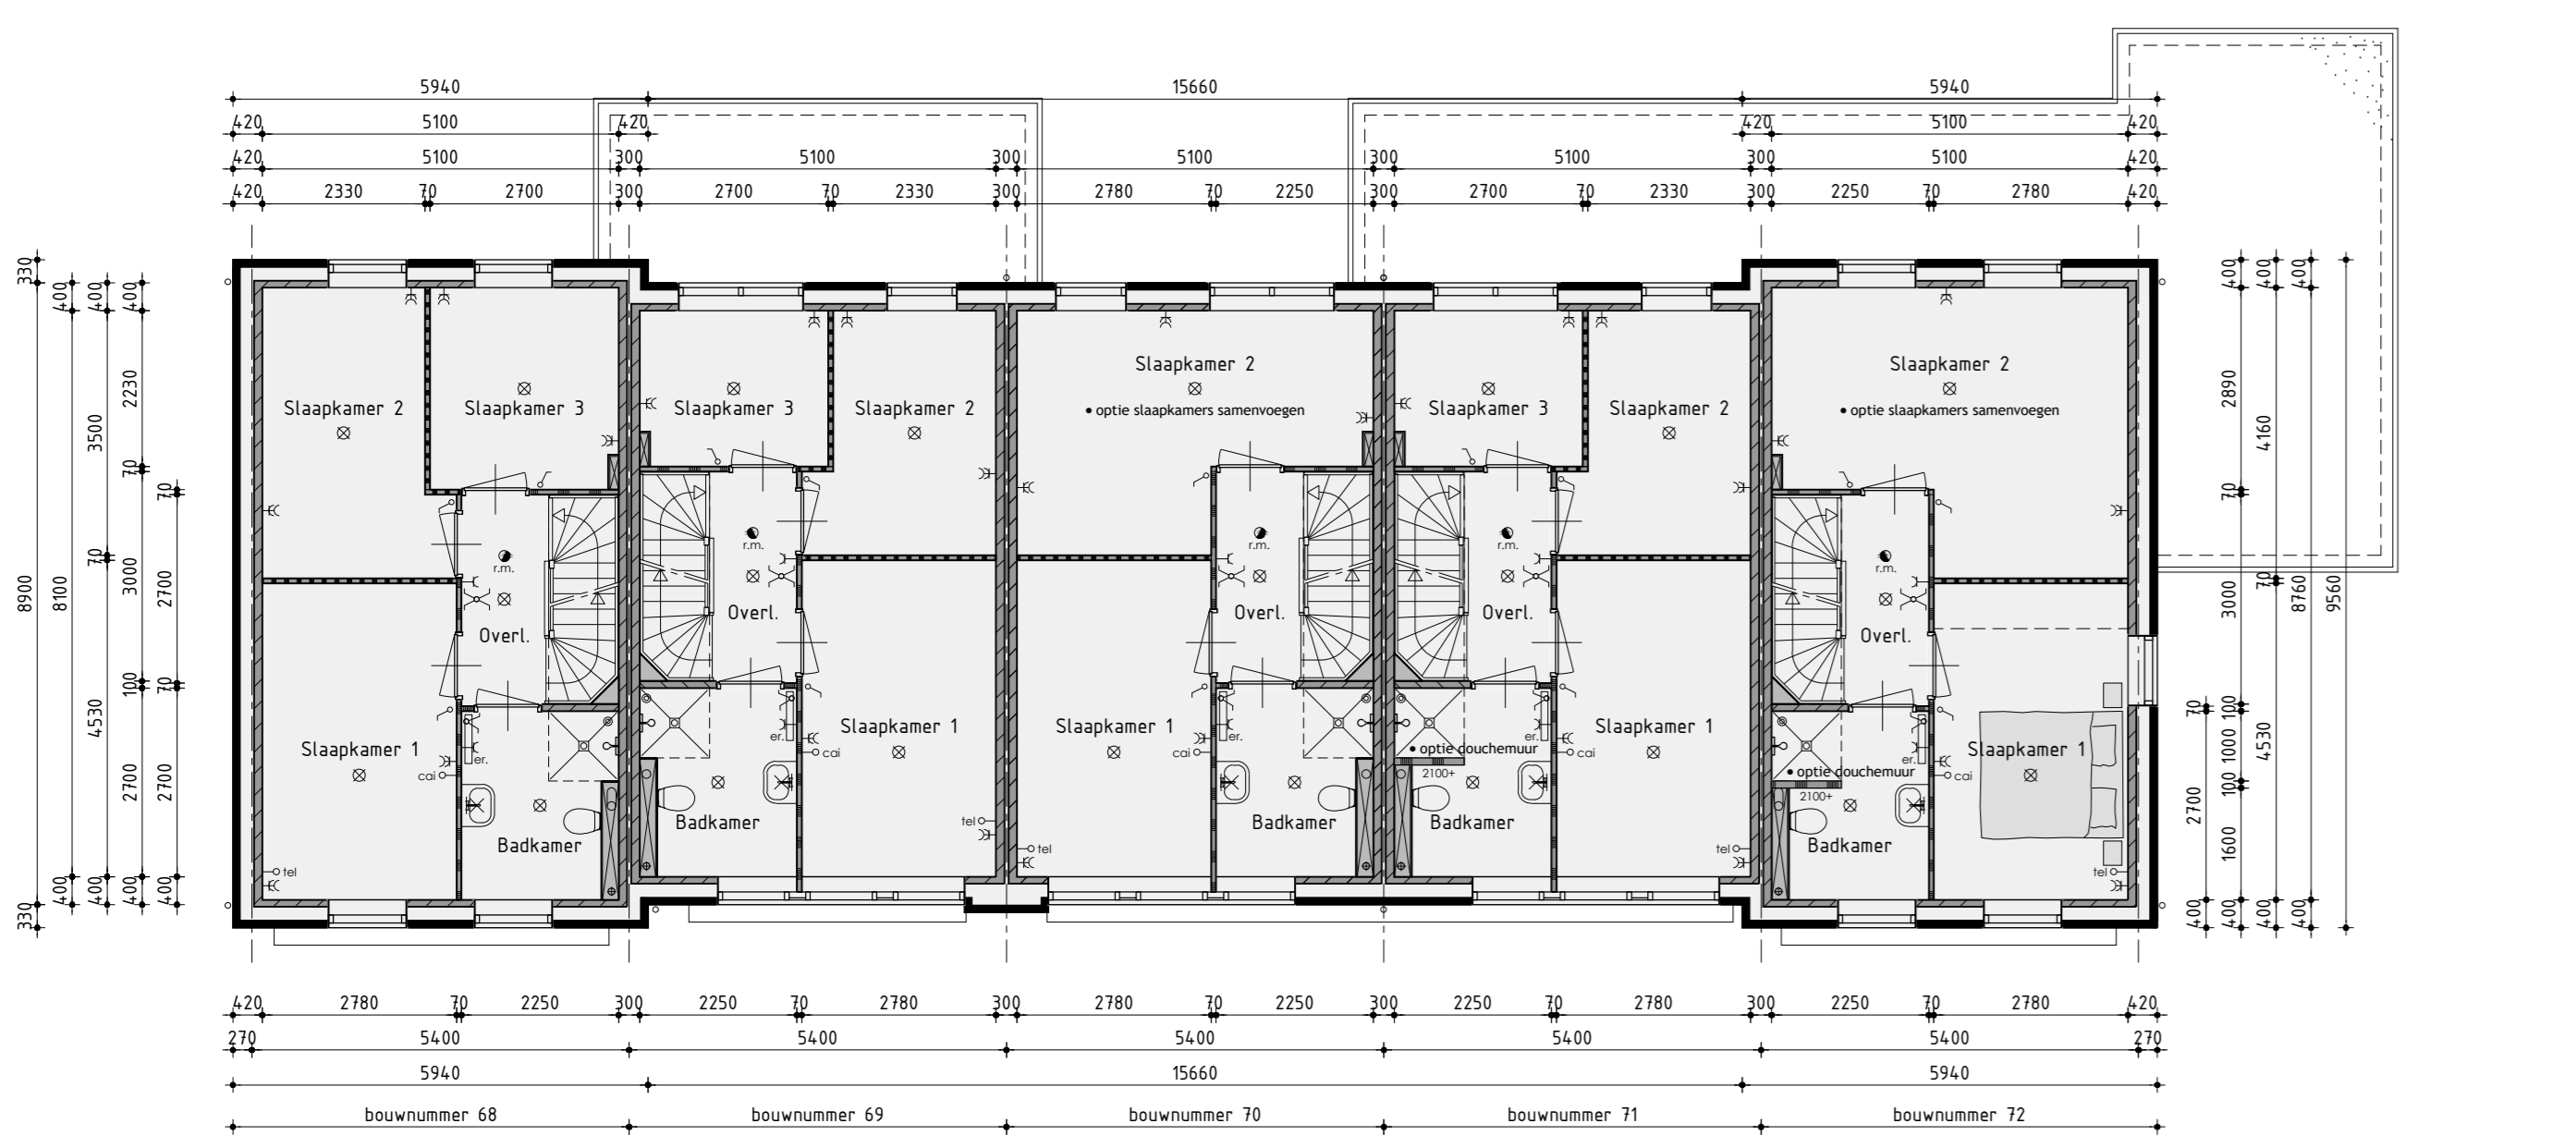

1ste verdieping v.z.v. vloerverwarming

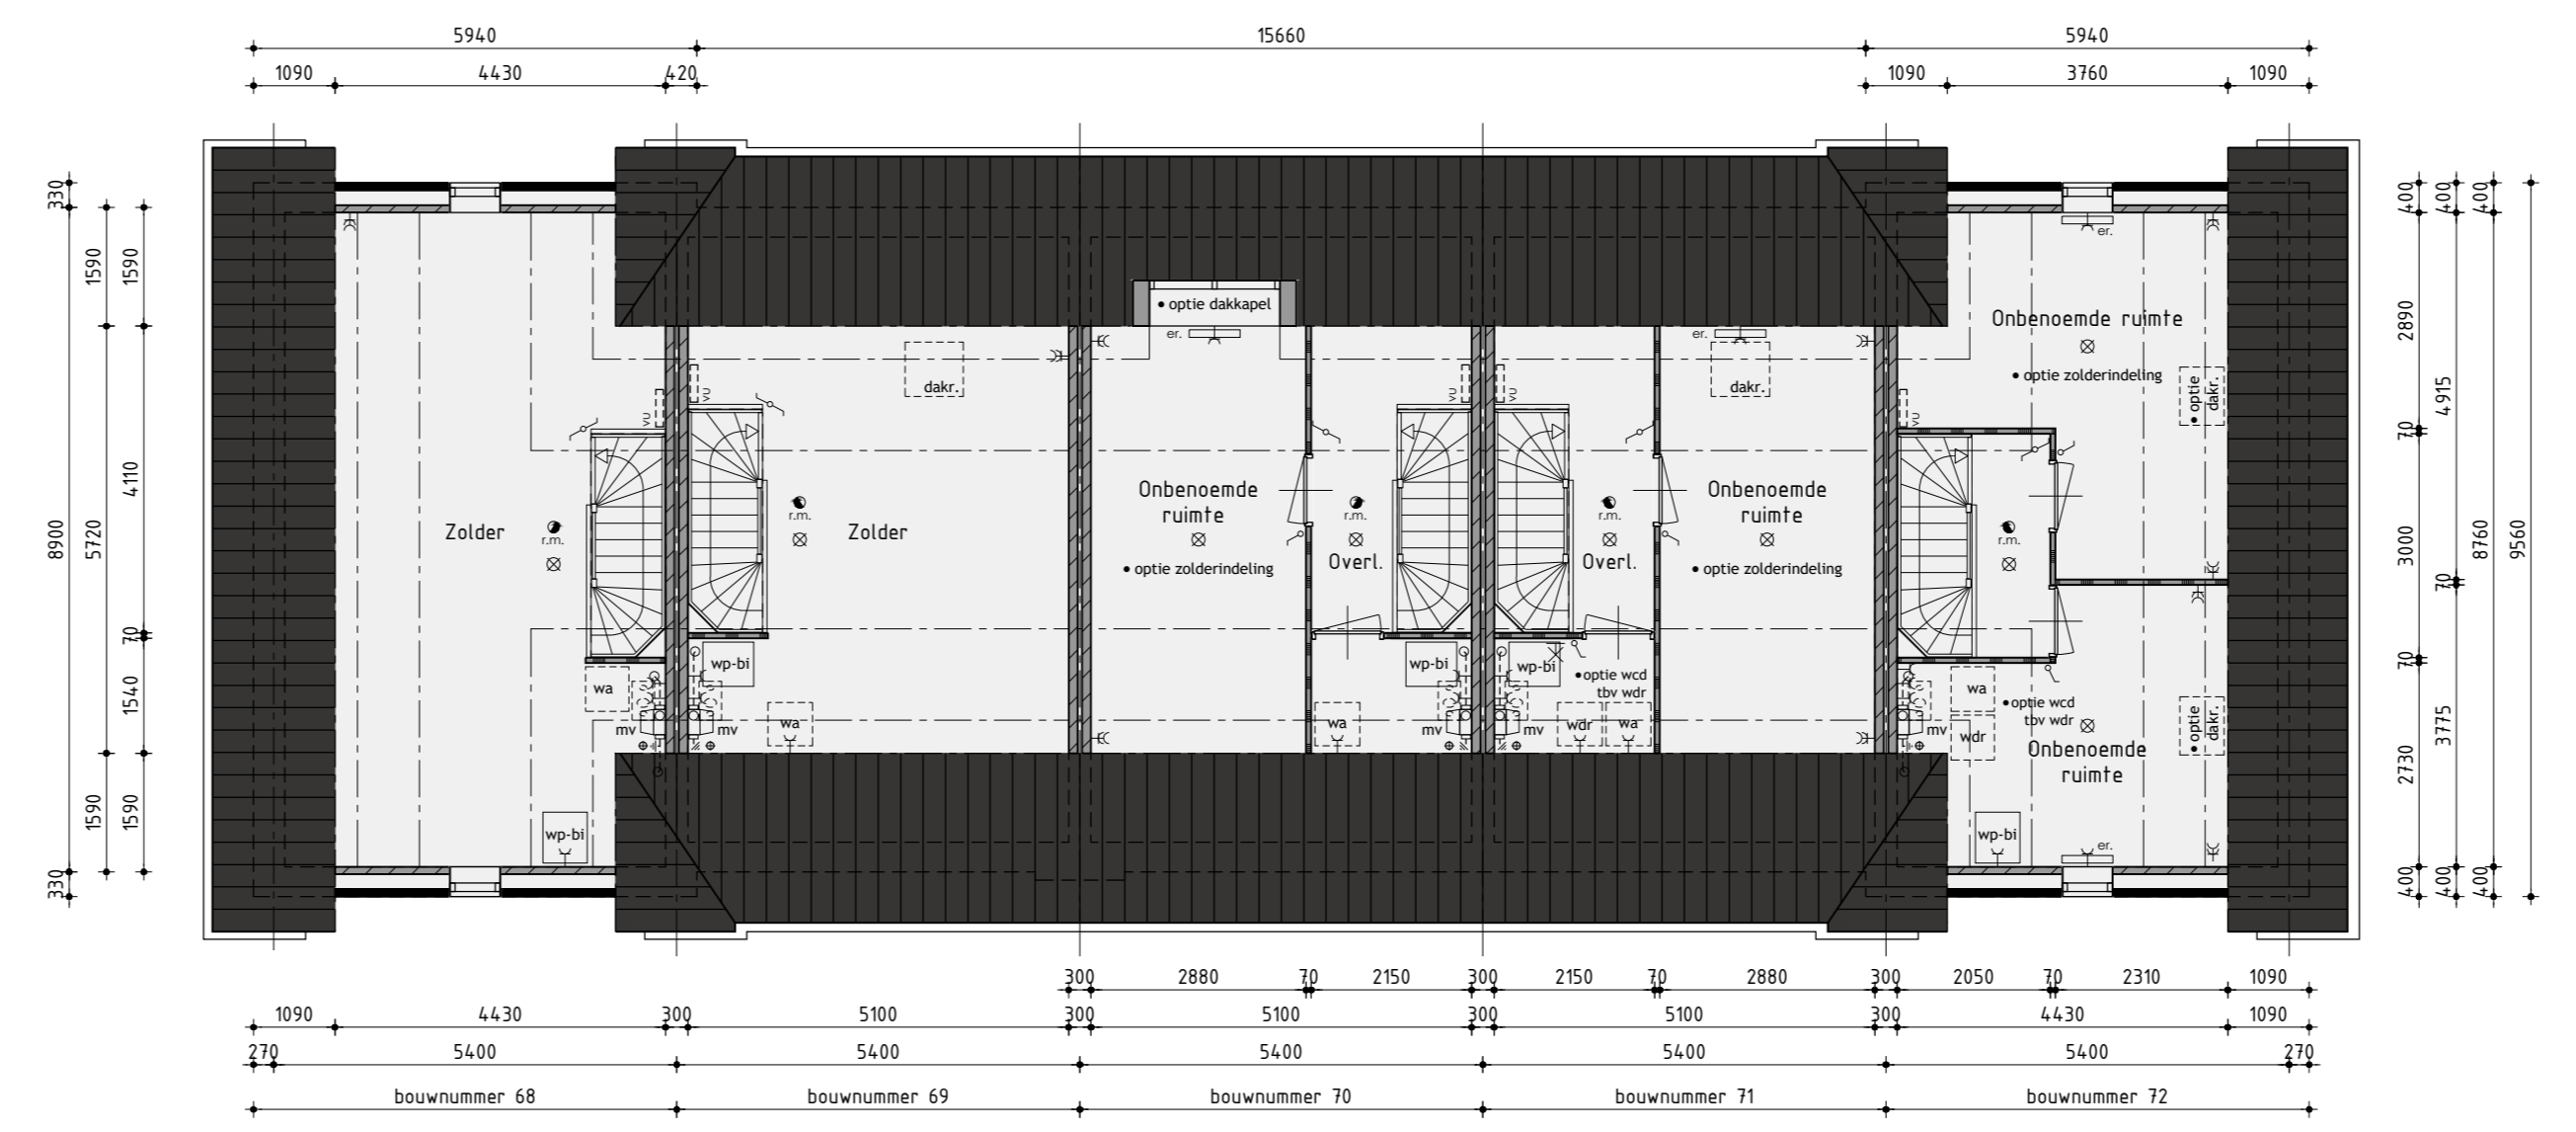

2de verdieping De onbenede ruimten voldoen niet aan de eisen voor het verblijven van personen op het gebied van o.a. daglicht, ventilatie, hoogte boven de trap en plafondhoogte.

Bouwnummer 68 t/m 72

Nieuwbouw rijwoning type H opties

Plan: Elishof-Zuid fase 2 te Anna Paulowna  
 Gemeente Hollands Kroon  
 Realisatie en kopieerbeheersing  
 bpd KUIN bv De Tocht 5 1653 HT Bovenkarspel  
 020-2815 13 13 info@kuinbv.nl  
 Getekend: Roy Zwagemaker  
 Formaat: A0  
 Schaal: 1:300

Verkooptekening

Datum 1: 17-07-2018	Datum 9
Datum 2: 26-07-2018	Datum 10
Datum 3: 08-11-2018 bestektekering	Datum 11
Datum 4: 28-11-2018	Datum 12
Datum 5: 19-12-2018	Datum 13
Datum 6	Datum 14
Datum 7	Datum 15
Datum 8	Datum 16