



bouwnummer 19, 25 en 28

Voorgevel



bouwnummer 20, 26 en 29

Rechter zijgevel



bouwnummer 20, 26 en 29

Achtergevel



bouwnummer 19, 25 en 28

Linker zijgevel

### Kleurenschema


Onderdelen	Materialen	Kleur
Gevels	Baksteen	Roodbruin
Plint	Baksteen	Antraciet
Dak bwnr. 28/29	Keramische pan	Vulkaanzwart edel-engobe
Dak bwnr. 19/20 en 25/26	Keramische pan	Rood engobe
Raamdorpels / spekbanden	Beton	Grijs / naturel
Kozijnen	Hardhout	Gebroken wit
Draaiende delen	Hardhout	Gebroken wit
Roeden (op het glas)	Hardhout	Gebroken wit
Voordeur	Samengesteld	Omber grijs
Stalen kanteldeur	Verzinkt staal	Omber grijs
Boeidelen	Hout	Gebroken wit
Dakrandafwerking platdak	Aluminium trim	Grijs
Dakrandafwerking luifel	Zinken kraal	Naturel
Hemelwaterafvoer	PVC	Grijs
Ventilatieroosters	Aluminium	Blank geanodiseerd

### Renvooi


- baksteen schoonwerk
- Steen v.z.v. gevelbekleding
- kalkzandsteen
- kalkzandsteen ankerloze woningscheidende spouwmuur
- lichte scheidingswand gipsblokken standaard (t.p.v. badkamer hydro gipsblokken)
- lichte scheidingswand gipsblokken zwaar
- houtskelietbouw

### Renvooi


- plafondlichtaanluitpunt
- wandlichtaanluitpunt
- enkele schakelaar
- dubbele schakelaar
- wissel schakelaar
- enkele wandcontactdoos gearrd
- dubbele wandcontactdoos gearrd
- onbedrade aansluiting telefoon
- onbedrade aansluiting centrale antenne inrichting
- bedrade aansluiting elektrisch kooktoestel
- onbedrade aansluiting boiler
- onbedrade aansluiting vaatwasser
- thermostaat
- buitenkraan
- rookmelder
- opstelplaats voor koelkast
- opstelplaats voor wasautomaat
- opstelplaats voor wasdroger
- elektrische radiator (plaats en afmeting indicatief)
- bedrukker
- betel
- mechanische ventilatie-unit
- wand afzuigventiel mechanische ventilatie
- plafond afzuigventiel mechanische ventilatie
- warmtepomp binnen-unit
- warmtepomp buiten-unit (afmeting indicatief)
- verdeelunit f.b.v. vloerverwarming

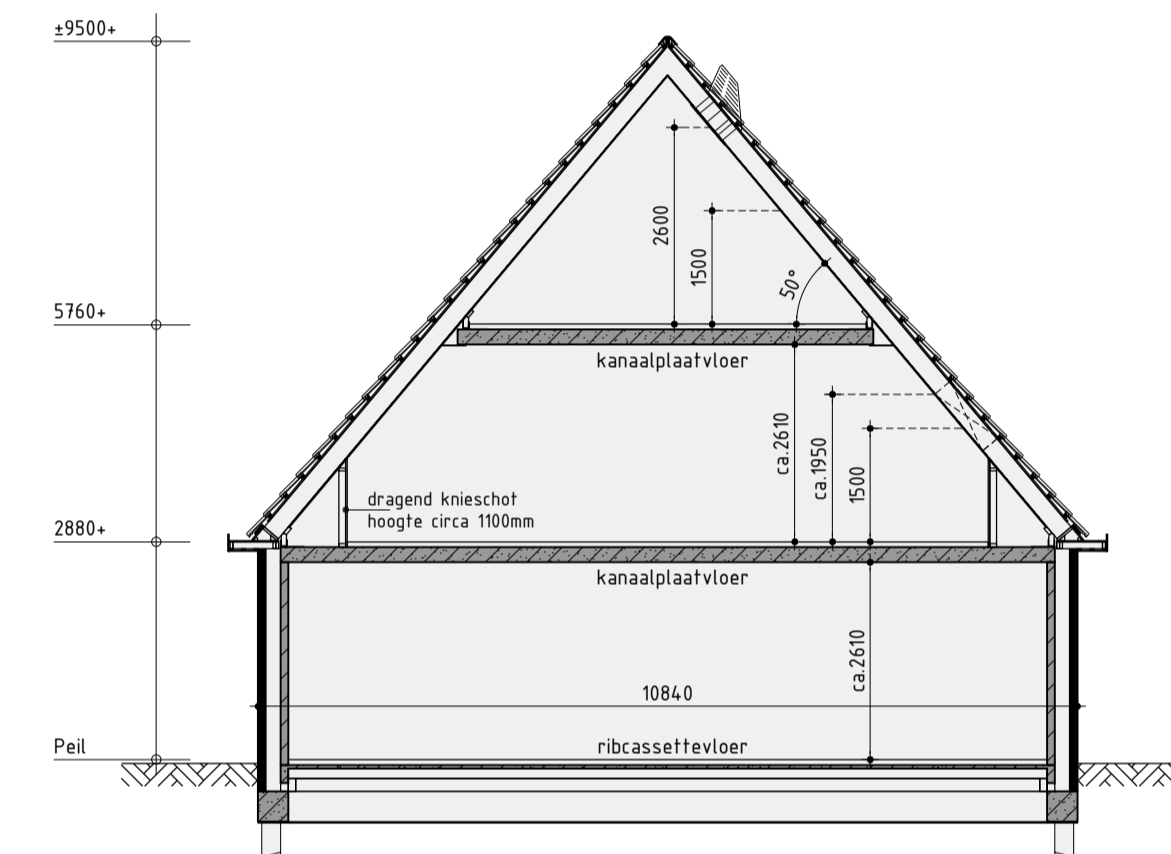

Principe doorsnede A-A

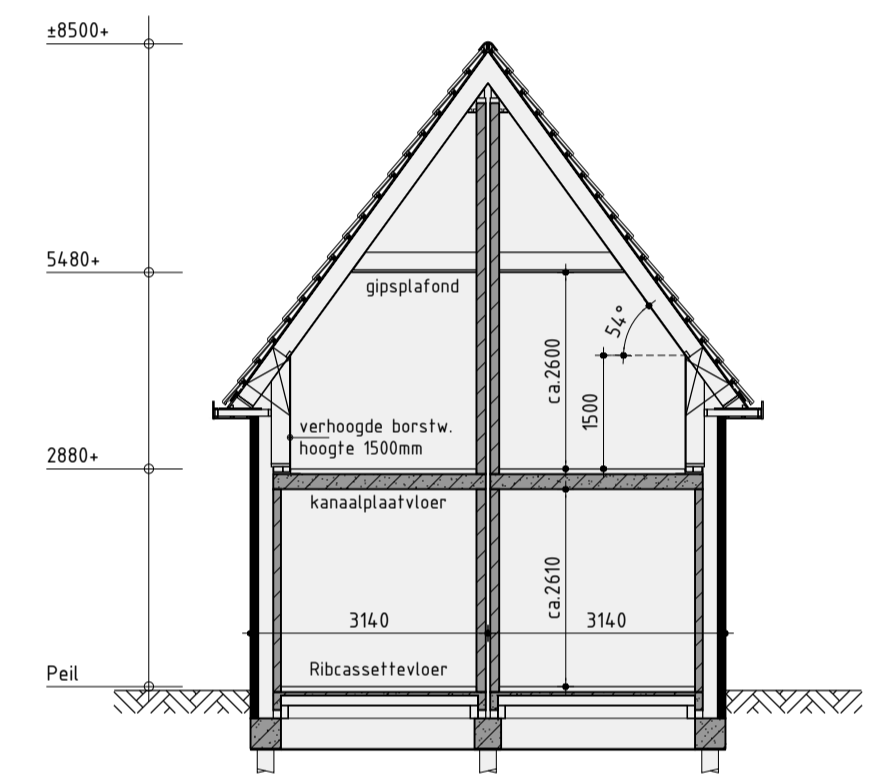


Principe doorsnede B-B

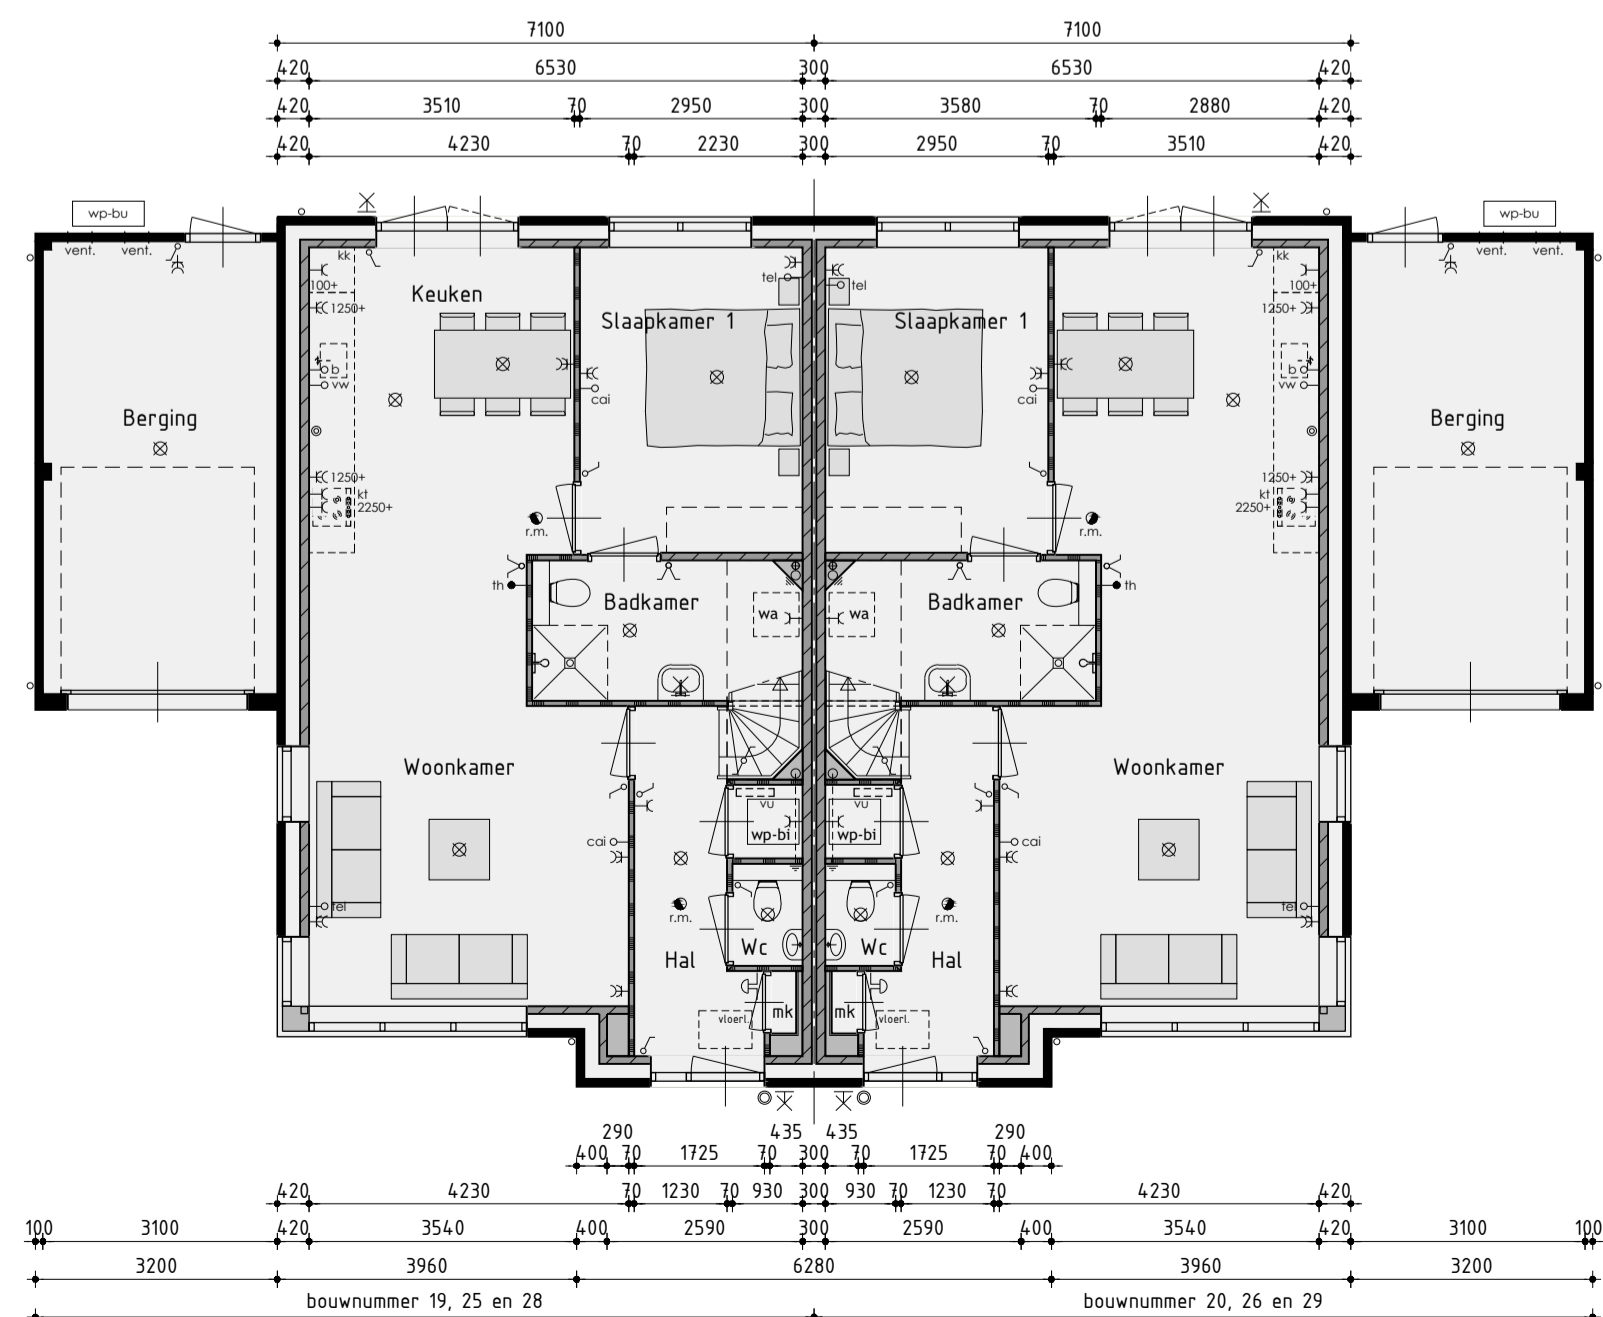


Begane grond

v.z.v. vloerverwarming exclusief berging

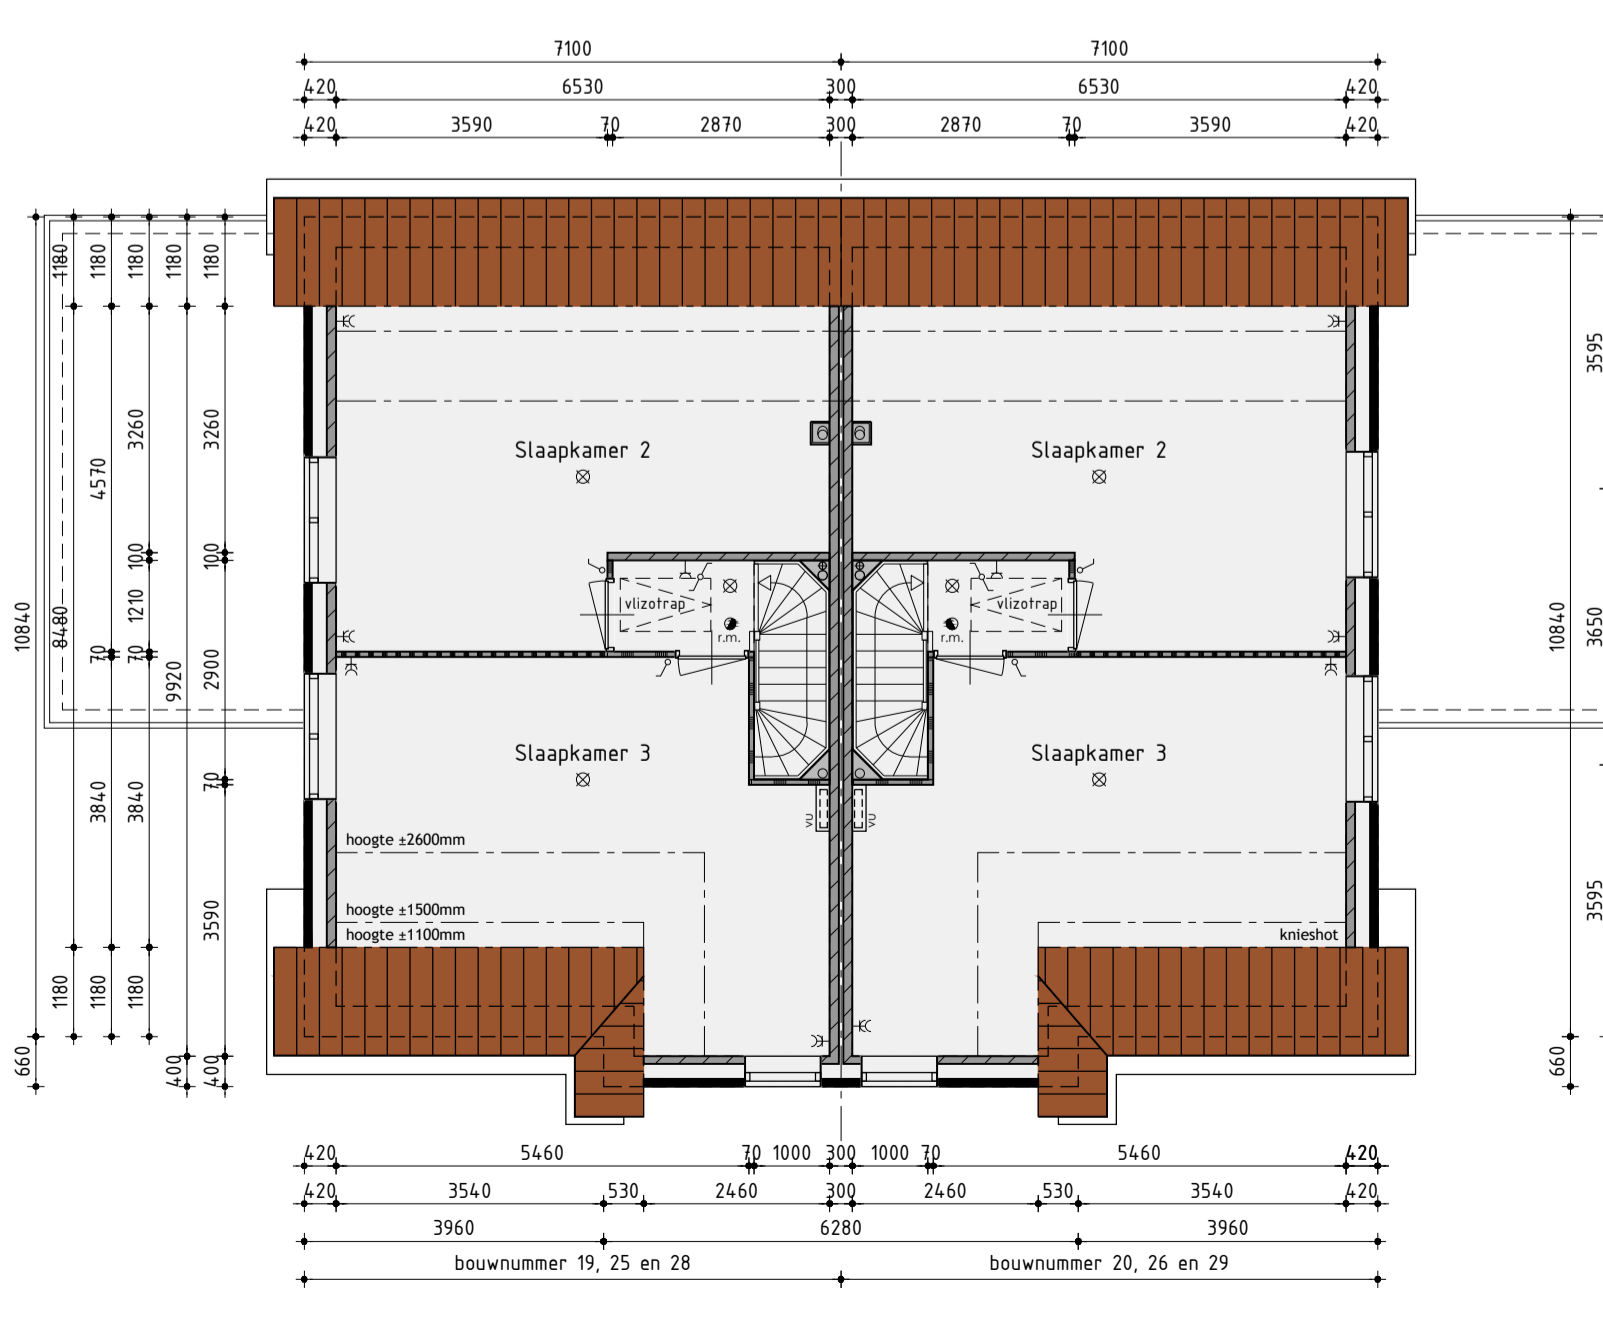

1ste Verdieping

v.z.v. vloerverwarming

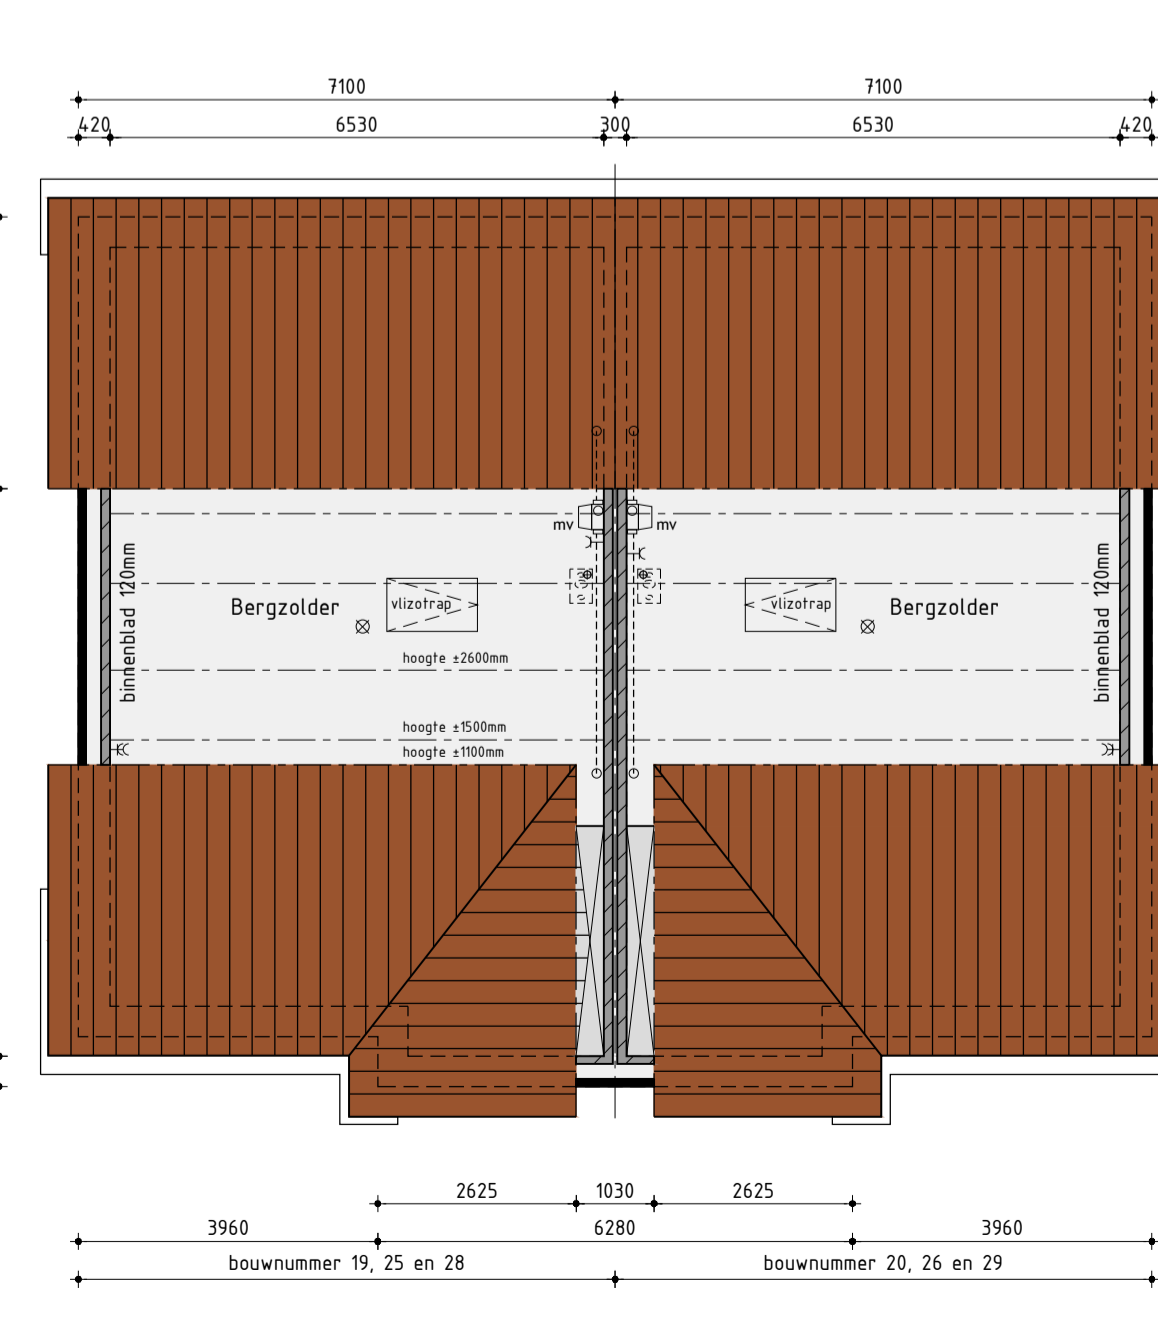

2de Verdieping

Bouwnummer 19/20, 25/26, 28/29

Nieuwbouw tweekapper type G

Plan: Elshof-Zuid fase 2 te Anna Paulowna  
Gemeente Hollands Kroon

Ontwikkeling:  
**bpd**  
Amsterdam

Realisatie en copersbegeleiding:  
**KUIN bv**  
info@kuinbv.nl

De Tocht 5  
1611 HT Bovenkarspel  
(0228) 51 13 13  
info@kuinbv.nl

Getekend: Roy Zwagemaker  
Formaat: A1  
Schaal: 1:100

### Verkooptekening

Datum 1 17-07-2018  
Datum 2 26-07-2018  
Datum 3 08-11-2018 bestektekening  
Datum 4 28-11-2018  
Datum 5  
Datum 6  
**De Wolff & PARTNERS**

Zestedenweg 205A | 1613 JD Grootebroek  
T: 0228 56 50 90 | F: 0228 56 50 99  
info@dewolffpartners.nl  
www.dewolffpartners.nl  
Ruben de Kraker | Yuri Blankendaal

Werknummer 18348

V-01.7

De Wolff & Partners © Deze tekening is eigendom van De Wolff & Partners en mag niet zonder haar toestemming worden veevoerdigd of gewijzigd