





Voorgevel

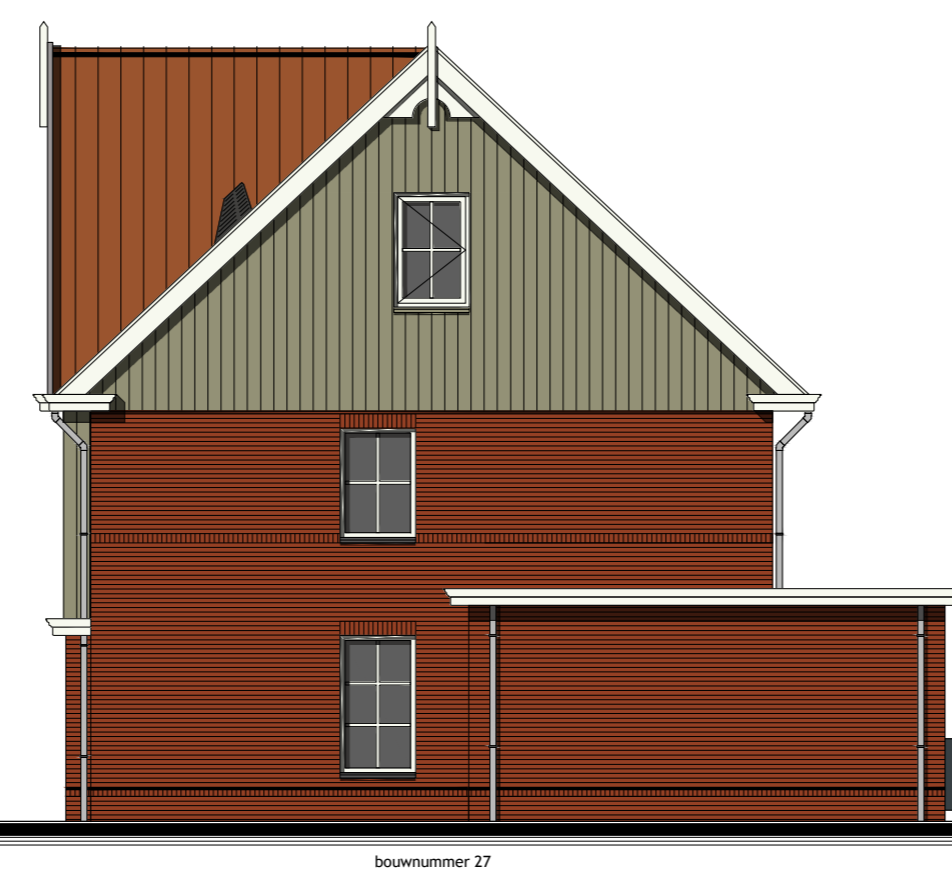


Rechter zijgevel




Achtergevel

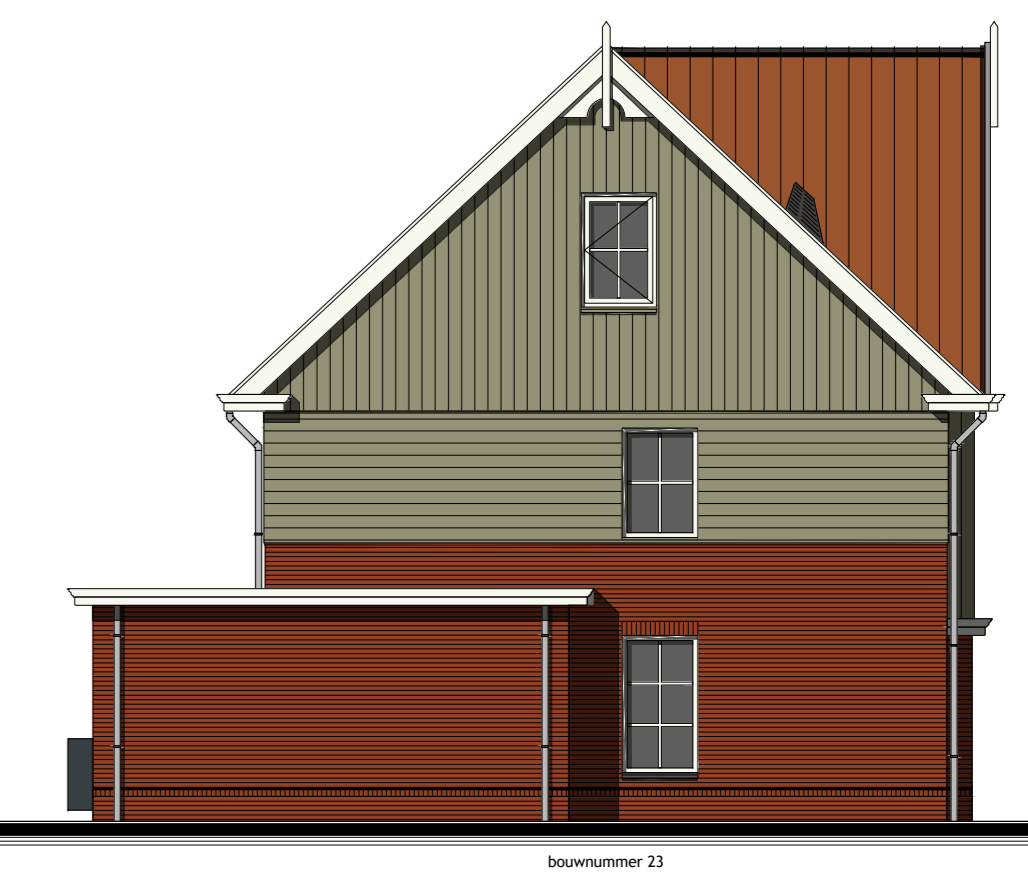


Linker zijgevel

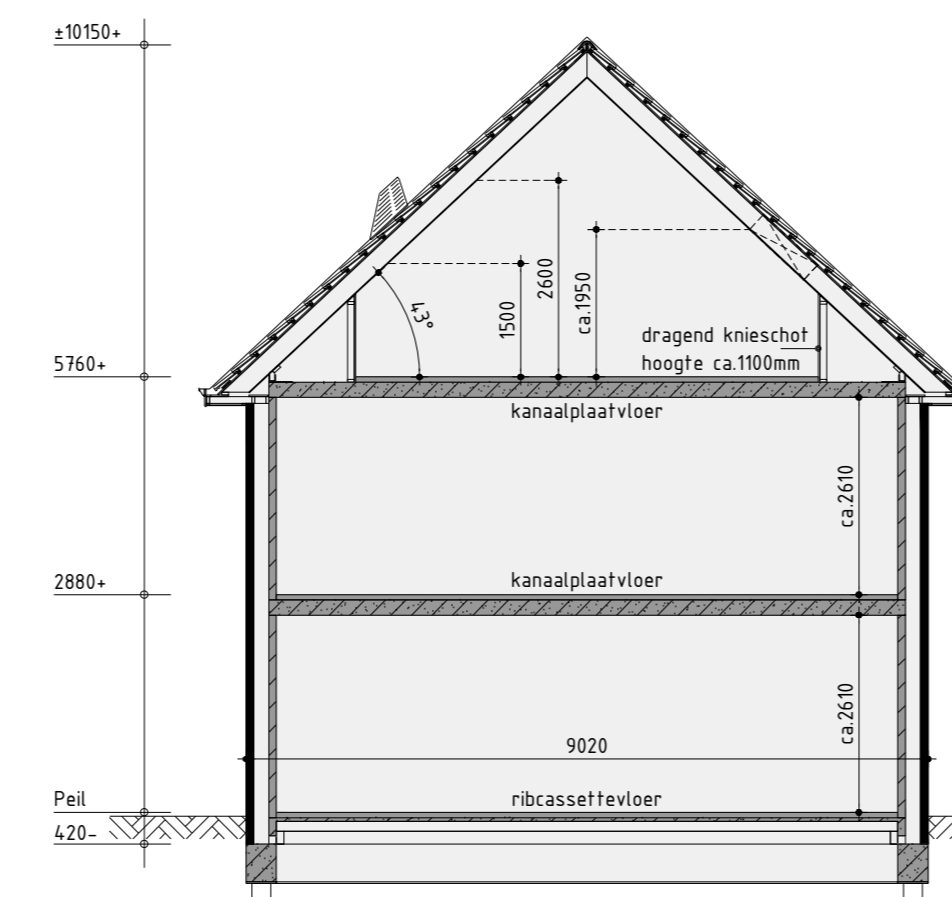

Principe doorsnede A-A

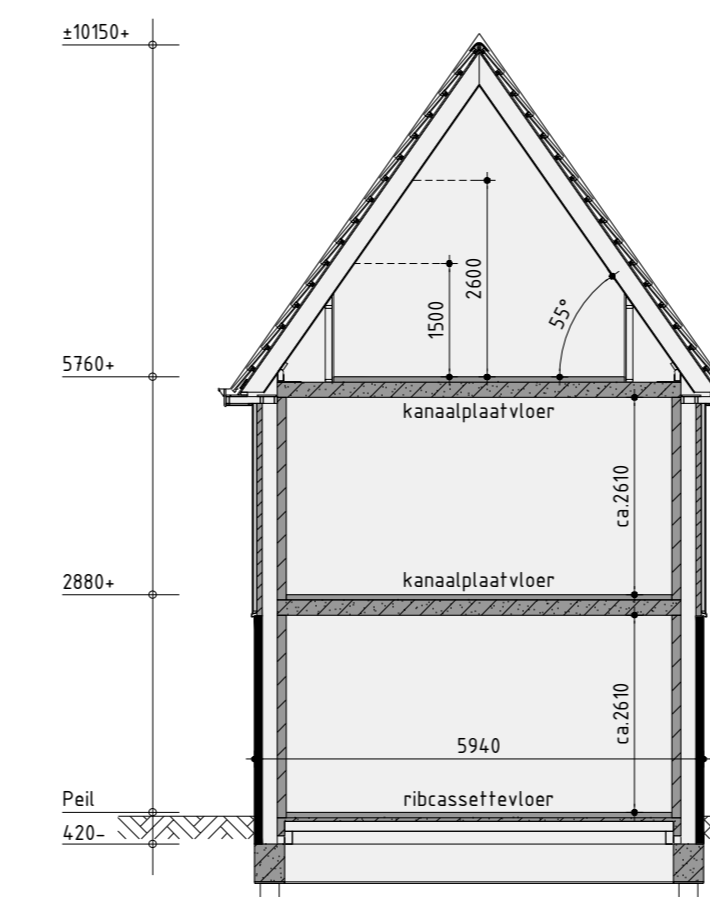


Principe doorsnede B-B

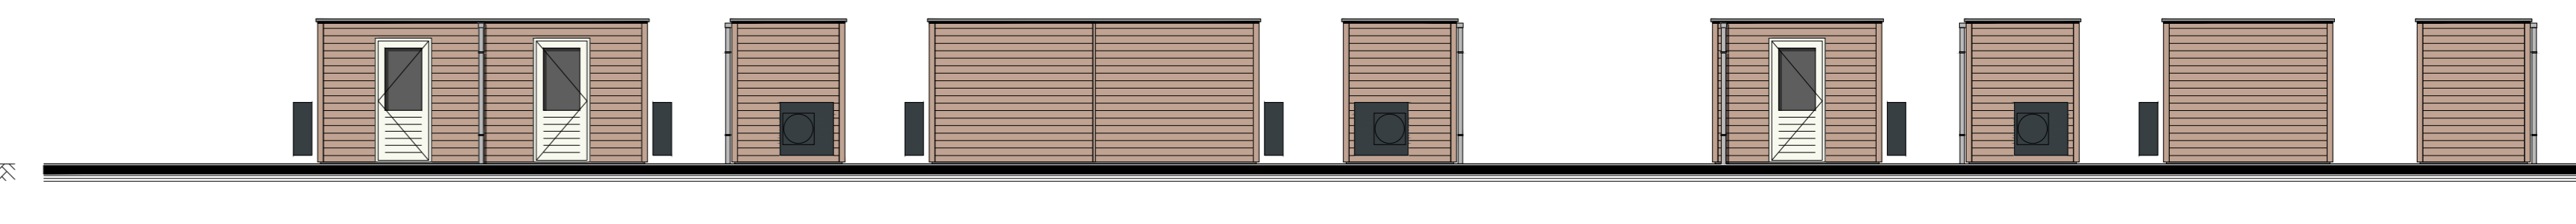

Tuinberging bwnr. 25 en 26
plaats volgens situatetekening

Tuinberging bouwnummer 24
plaats volgens situatetekening

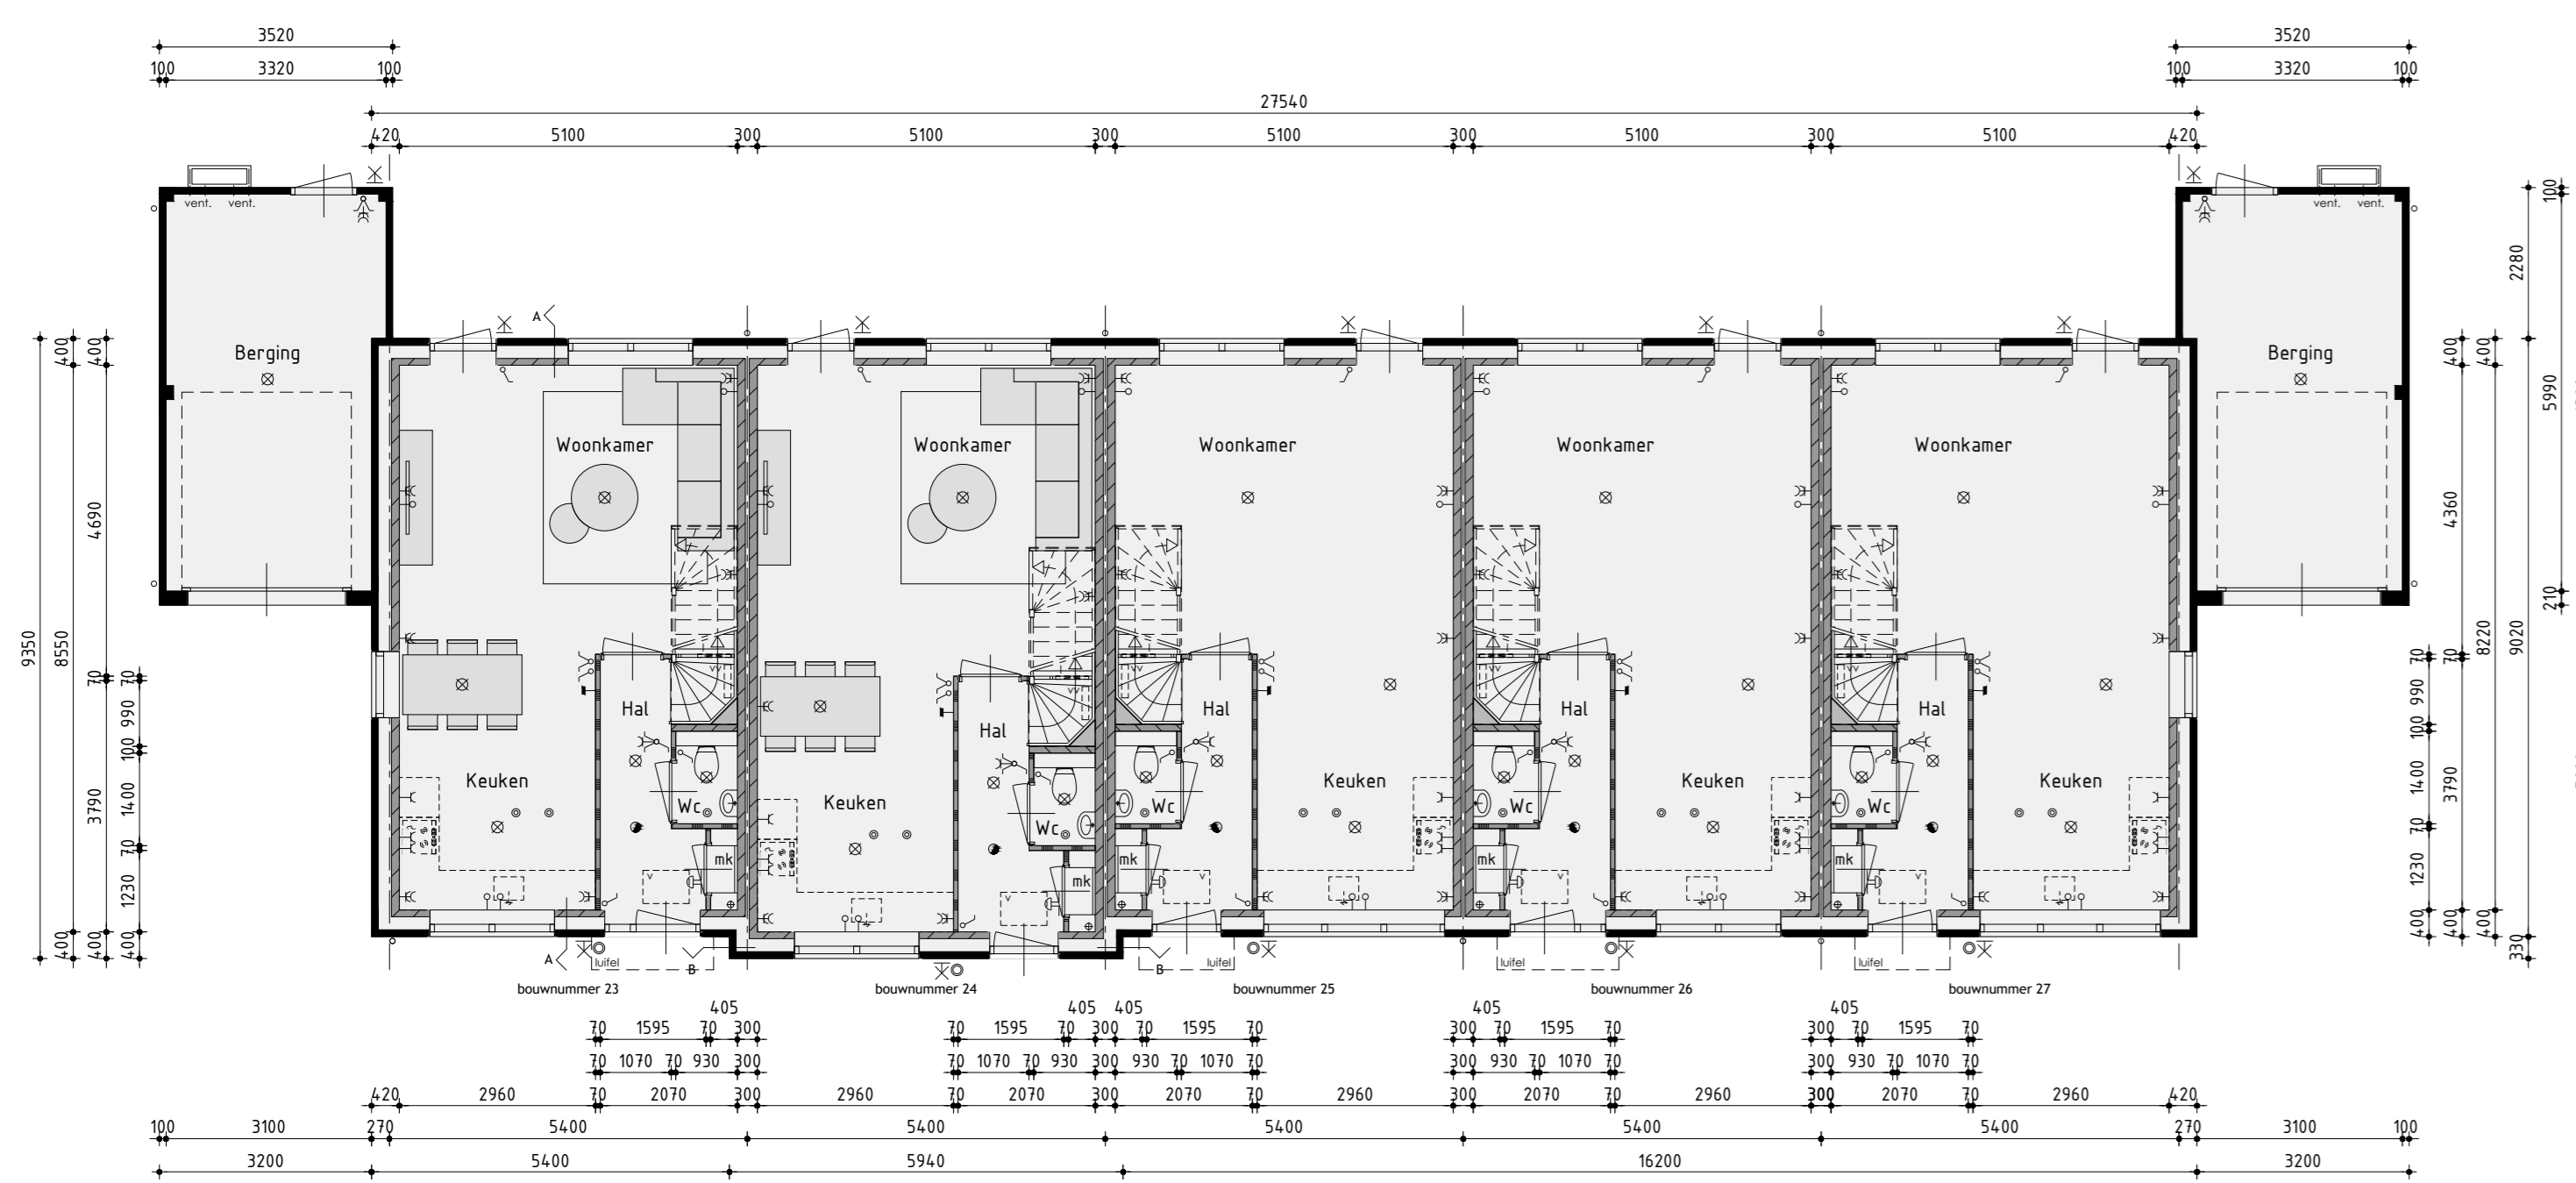

Begane grond
v.z.v. vloerverwarming

Kleurenschema


Indiensten	Horizontaal	Rood
Grevels	Baksteen	Roodbruin
Gevelbekleding horizontaal	Vezelcement stroken	Vintage beige
Gevelbekleding verticaal	Vezelcement stroken	Vintage beige
Daar	Keramische pan	Rood
Raamdecoratie p.v. metaalwerk	Keramisch	Zwart
Raamdecoratie p.v. gevelbekleding	Aluminium	Beige
Koepels	Hardhout	Gebroken wit
Draaiende deuren	Hardhout	Gebroken wit
Voordeur	Samenstelling	Beige
Roden (op het glas)	Hardhout	Gebroken wit
Biosolen	Redcedar	Gebroken wit
Hekwerk	Hout	Gebroken wit
Dakrandafwerking platdak	Aluminium kraaltrim	Brute
Hemelafwatering	PVC	Gris
Ventilatiemasten	Aluminium	Blank gecoatiseerd
Tuinberging	Geïmpregneerd naaldhout	Lichtbruin / vergrasd
Dakrandafwerking tuinberging	Aluminium trim	Naturel

Renvooi


- ⊗ plafondlichtkanaalpunt
- ⊗ wandlichtkanaalpunt
- ⊗ enkele schakelaar
- ⊗ dubbele schakelaar
- ⊗ visueel schakelaar
- ⊗ enkele wandcontactdoos geard
- ⊗ dubbele wandcontactdoos geard
- ⊗ onbedrade lading
- ⊗ bedrade lading
- ⊗ thermoschakelaar
- ⊗ buitrekschakelaar
- ⊗ rookmelder
- ⊗ opstelplaats voor wasafzuiger
- ⊗ opstelplaats voor wasdroger
- ⊗ elektrische radiator (plaats en afmeting indicatief)
- ⊗ bedrukker
- ⊗ bed
- ⊗ mechanische ventilatie-unit
- ⊗ ventilator
- ⊗ ventilator
- ⊗ wind afzuigventiel mechanische ventilatie
- ⊗ plafond afzuigventiel mechanische ventilatie
- ⊗ plafond afzuigventiel pipventilator
- ⊗ dakdoorvoer t.b.v. ventilatie
- ⊗ warmtepomp binnen-unit (plaats en afmeting indicatief)
- ⊗ warmtepomp buiten-unit (plaats en afmeting indicatief)
- ⊗ verdeelkast t.b.v. vloerverwarming
- ⊗ v.z.v. gemeentelijke beglazing
- ⊗ v.z.v. nultal/onderzichte beglazing
- ⊗ on-garantiefabriek, aantal en ligging indicatief
- ⊗ luk
- ⊗ getuigende vloerluis

Renvooi

- ⊗ baksteen 100mm schoorwerk
- ⊗ kalkzandsteen v.z.v. gevelbekleding
- ⊗ kalkzandsteen vuilwerk
- ⊗ kalkzandsteen ankerloze woningnederde spouwmuur
- ⊗ lichte scheidingswand 10cm gipsplakken uitvoering standaard
- ⊗ lichte scheidingswand 10cm gipsplakken uitvoering zwaar
- ⊗ houtskoolbeton

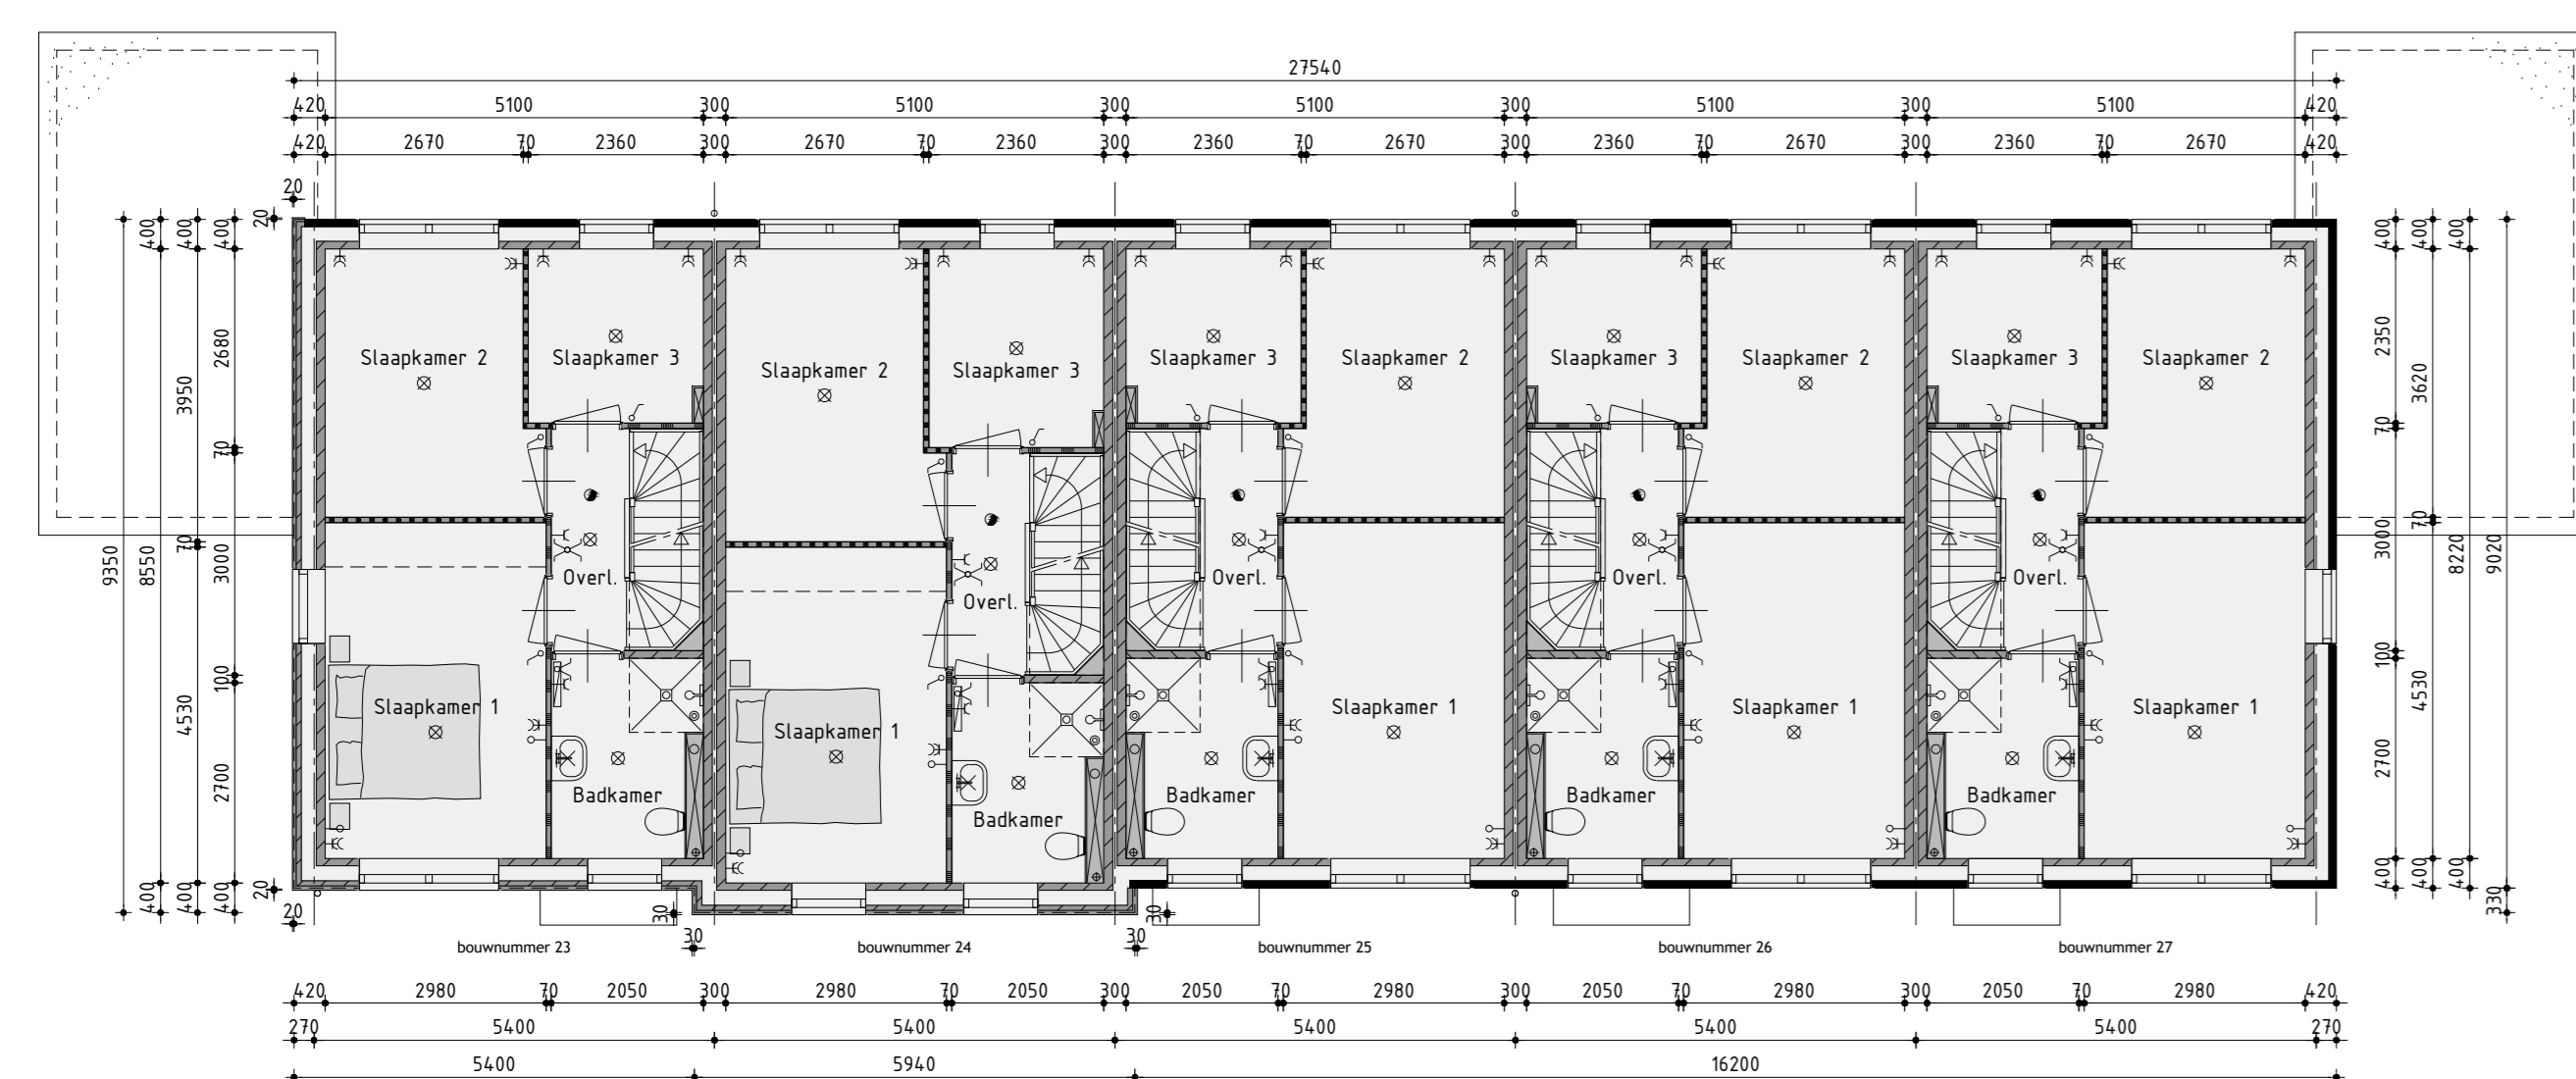

1ste Verdieping
v.z.v. vloerverwarming

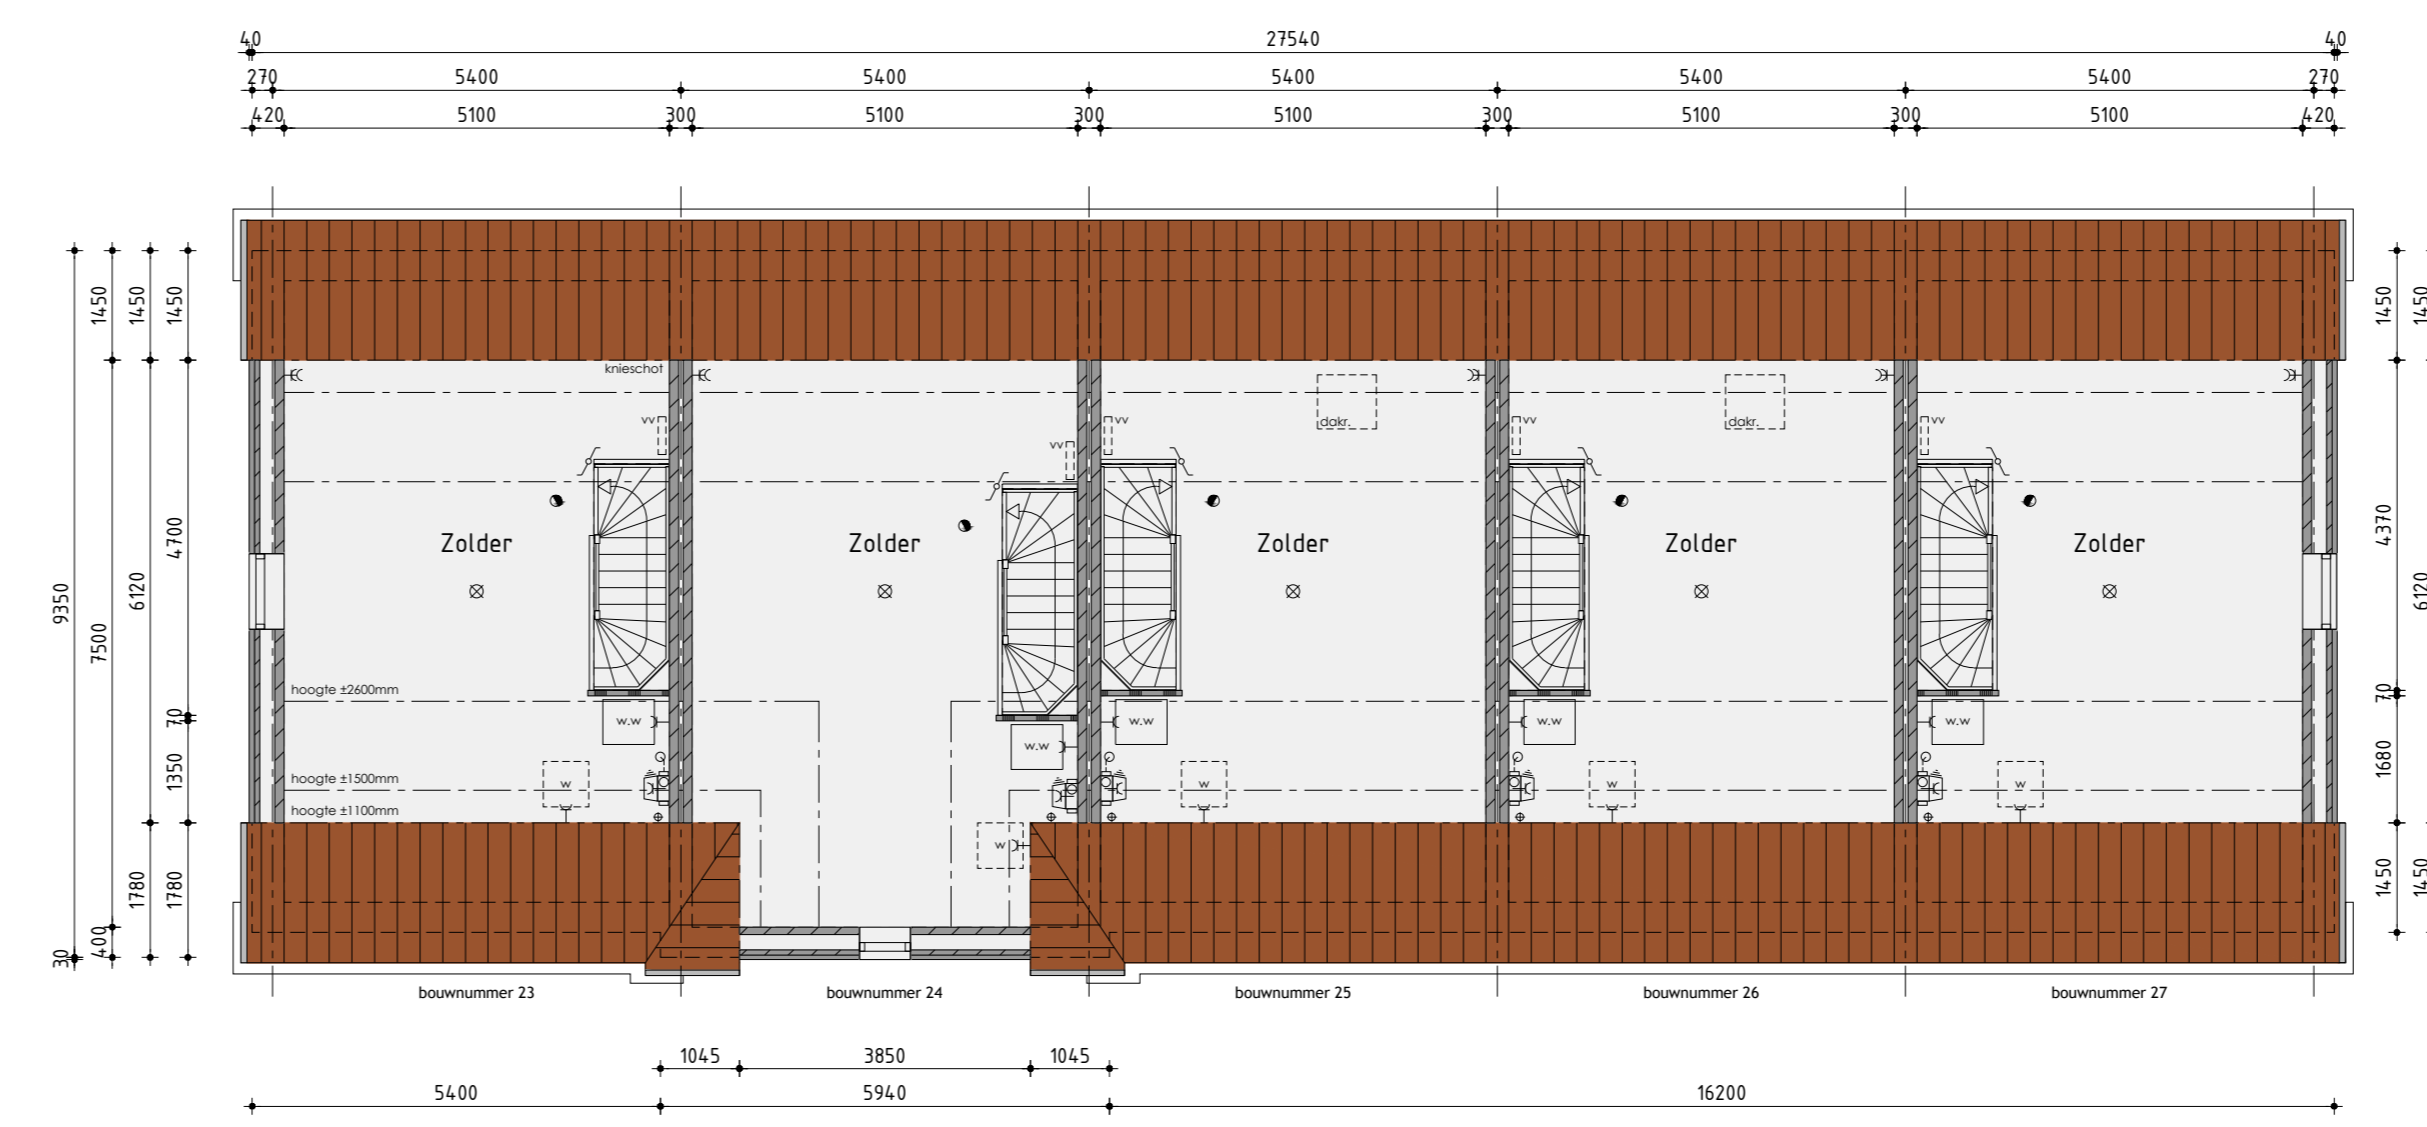

2de Verdieping

Woningtype D

Bouwnummer 23 t/m 27

Plan: Elishof-Zuid fase 3 te Anna Paulowna
Gemeente Hollands Kroon
Ontwikkeling: Realisatie en begeleiding
bpd KUN bv De Tocht 5 1633 HT Bovenkampel 4018 BS 14 12 13 info@kunbv.nl
Getekend: Roy Zwagemaker
Formaat: A0
Schaal: 1:100

Verkooptekening

Datum 1: 18-02-2020	Datum 9:
Datum 2: 24-02-2020	Datum 10:
Datum 3: 20-02-2020 bestektekening	Datum 11:
Datum 4:	Datum 12:
Datum 5:	Datum 13:
Datum 6:	Datum 14:
Datum 7:	Datum 15:
Datum 8:	Datum 16: