


Voorgevel
Bouwnummer 35 t/m 39 is gespiegeld


Rechter zijgevel

Achtergevel

Linker zijgevel

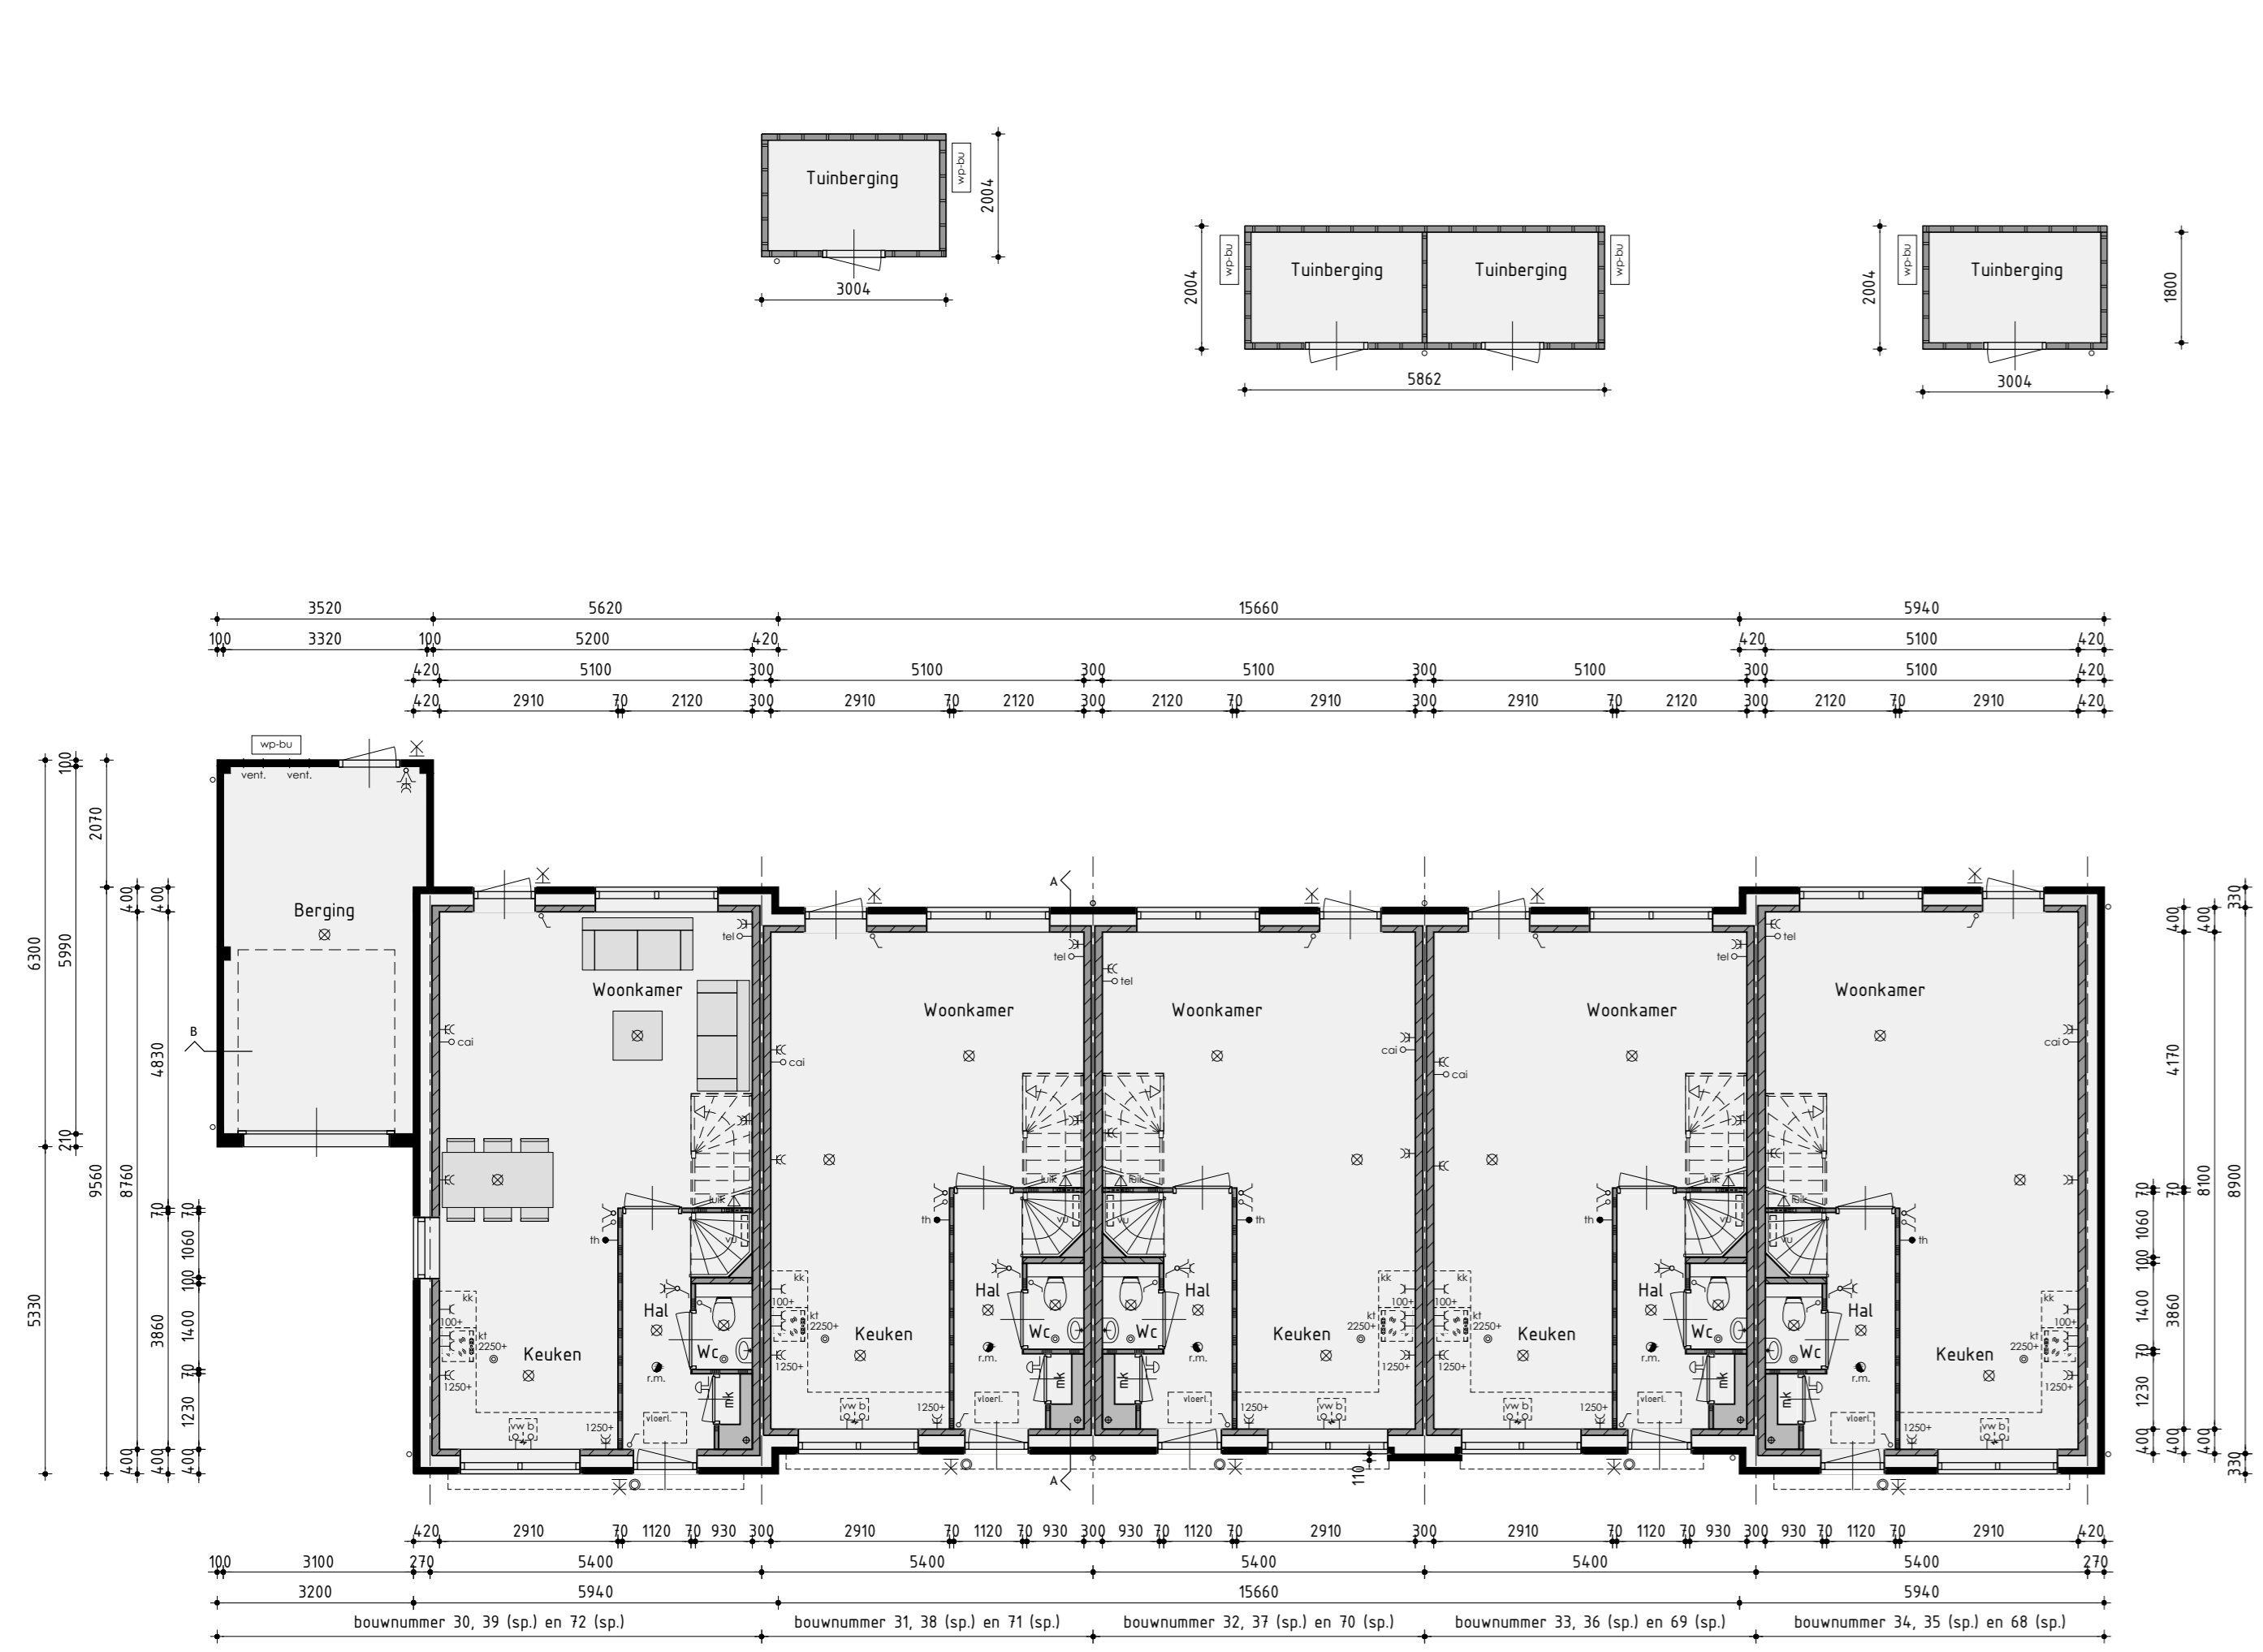

Begane grond
Bouwnummer 35 t/m 39 is gespiegeld
v.z.v. vloerverwarming exclusief berging

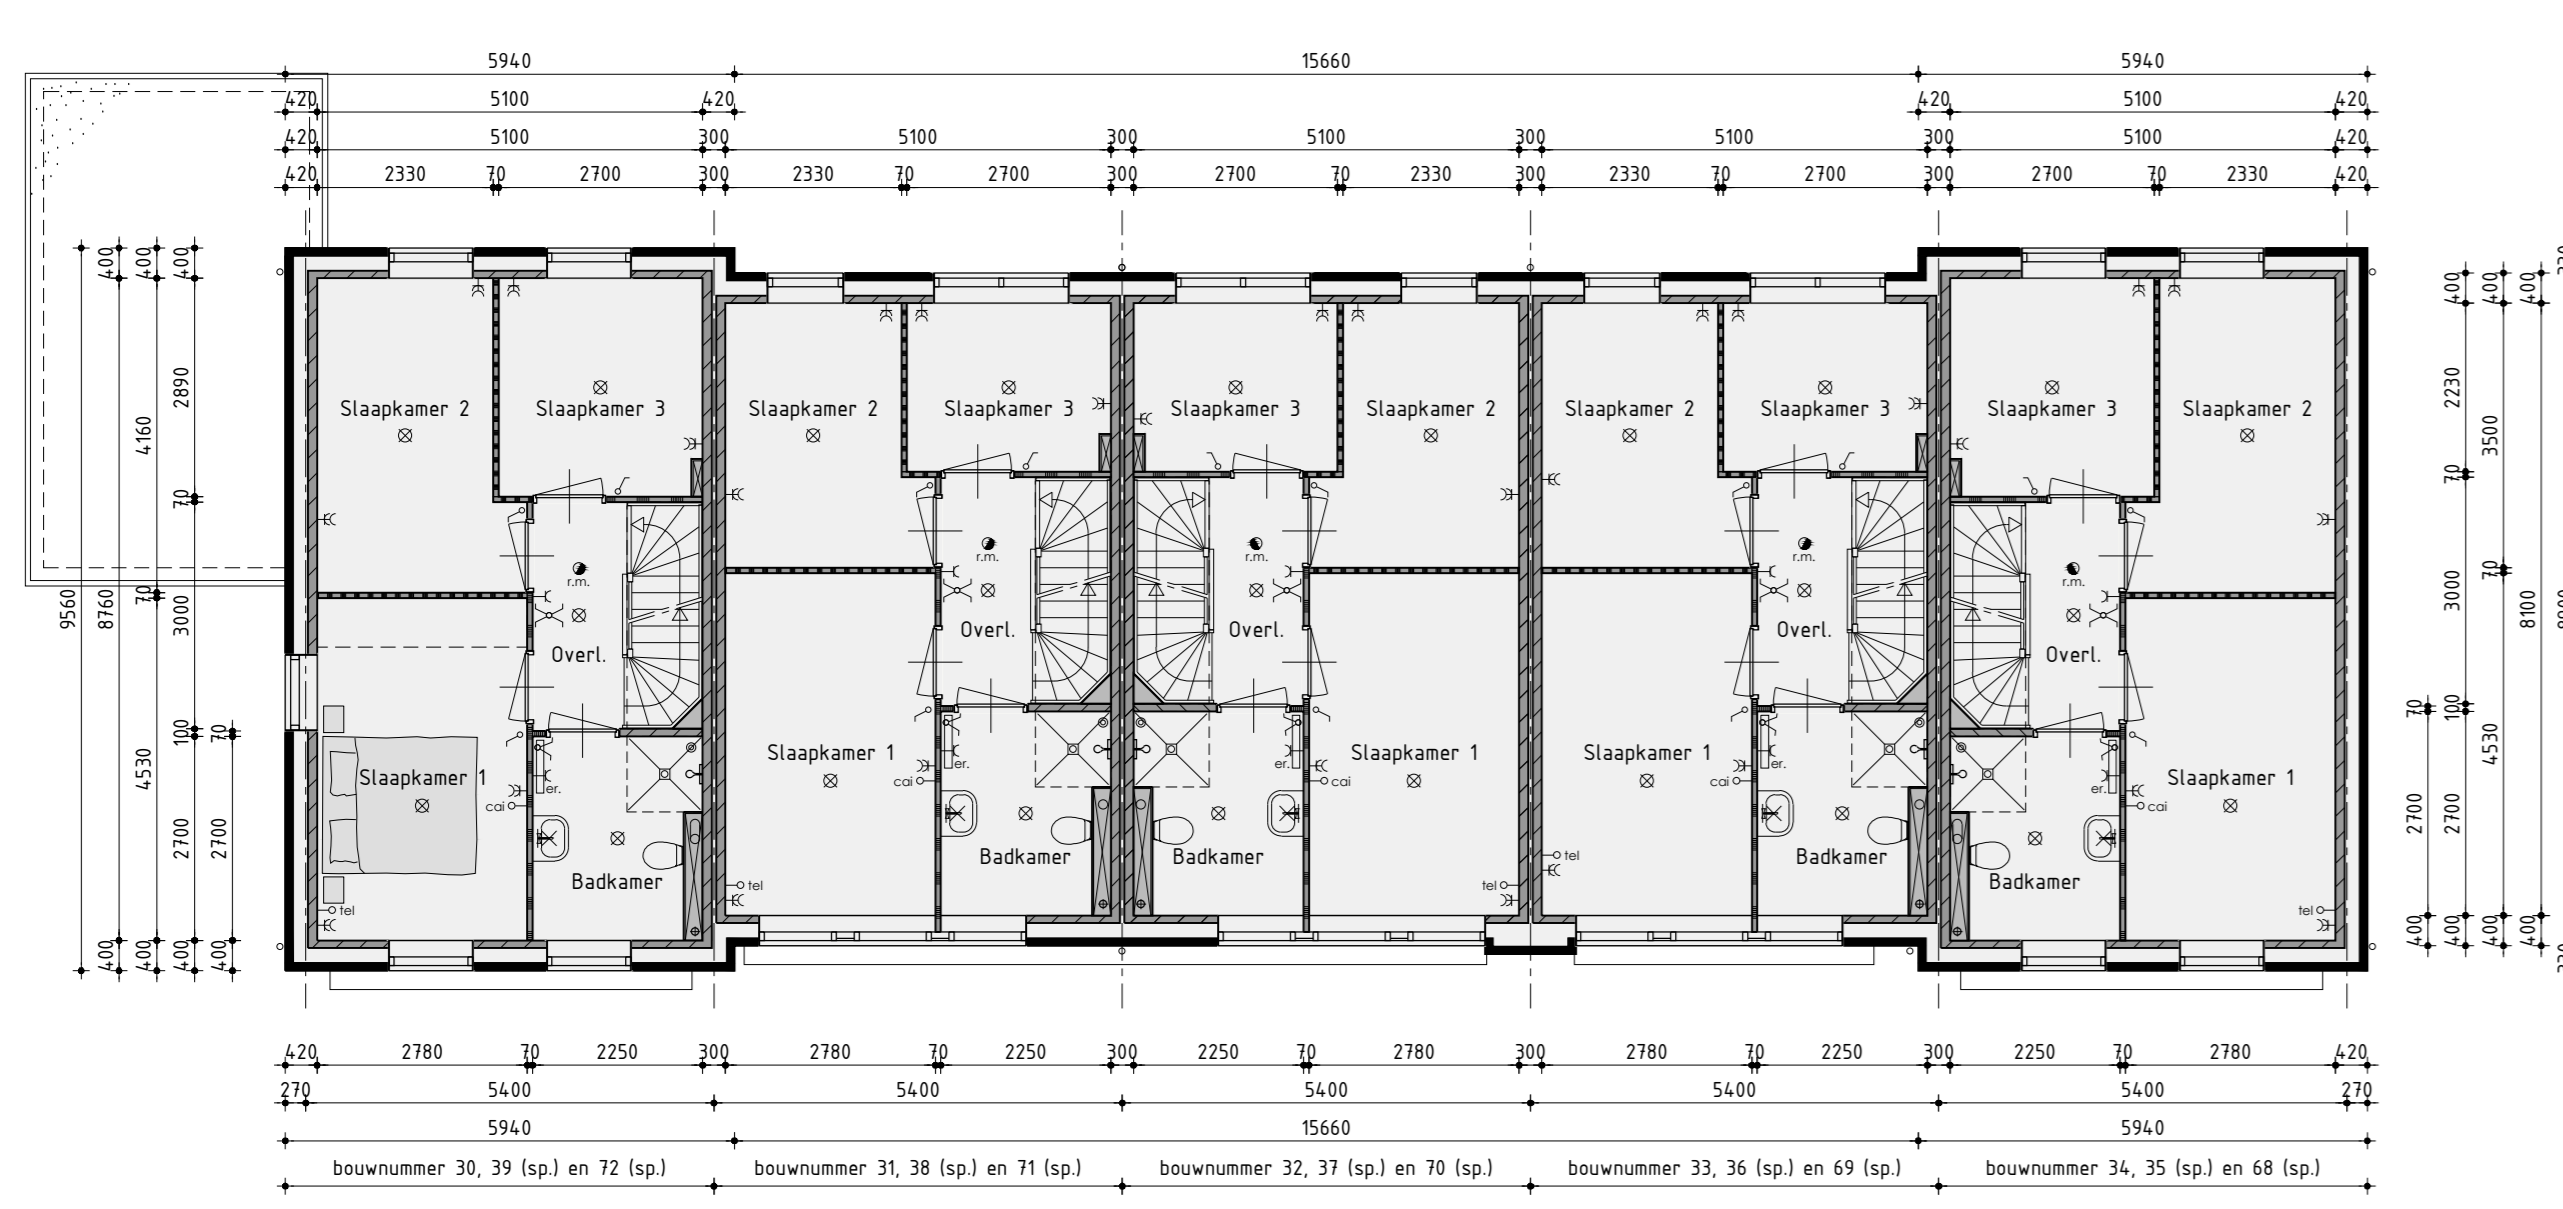

1ste verdieping
v.z.v. vloerverwarming

Kleurenschema


Onderdelen	Materialen	Kleur
Gevels	Baksteen	Roodbruin
Plint	Baksteen	Antraciet
Dak	Keramische pan	Vulkaanzwart edel-engobe
Raamdeurpals / spekbanden	Beton	Grijs / Naturel
Kozijnen	Hardhout	Gebroken wit
Draaiende delen	Hardhout	Gebroken wit
Roeden lop het glas	Hardhout	Gebroken wit
Voordeur	Samengesteld	Omber grijs
Stalen kantleider	Verzinkt staal	Omber grijs
Boedelen	Hout	Gebroken wit
Dakrandafwerking platdak	Aluminium trim	Grijs
Dakrandafwerking luifel	Zinken kraal	Naturel
Hemelwaterafvoer	PVC	Grijs
Ventilatiekoesters	Aluminium	Blank geanodiseerd

Renvooi


- baksteen schoonwerk
- Steen v.z.v. gevelbekleding
- kalkzandsteen
- kalkzandsteen antiferoze woningscheidende spouwmuur
- lichte scheidingwand gipsblokken standaard (f.g.v. badkamer hydro gipsblokken)
- lichte scheidingwand gipsblokken zwaar
- houtskeletbouw

Renvooi


- ⊗ plafondlichtaansluitpunt
- ⊗ wandlichtaansluitpunt
- ⊗ enkele schakelaar
- ⊗ dubbele schakelaar
- ⊗ wissel schakelaar
- ⊗ enkele wandcontactdoos geaard
- ⊗ dubbele wandcontactdoos geaard
- ⊗ onbedrade aansluiting telefoon
- ⊗ onbedrade aansluiting centrale antenne inrichting
- ⊗ bedrade aansluiting elektrisch kooktoestel
- ⊗ onbedrade aansluiting boiler
- ⊗ onbedrade aansluiting vaatwasser
- ⊗ thermostaat
- ⊗ buffenkraan
- ⊗ rookmelder
- ⊗ opstelplaats voor koelkast
- ⊗ opstelplaats voor wasautomaat
- ⊗ opstelplaats voor wasdroger
- ⊗ elektrische radiator (plaats en afmeting indicatief)
- ⊗ bedrukker
- ⊗ bel
- ⊗ mechanische ventilatie-unit
- ⊗ wand afzuigventiel mechanische ventilatie
- ⊗ plafond afzuigventiel mechanische ventilatie
- ⊗ warmtepomp binnen-unit
- ⊗ warmtepomp buiten-unit (afmeting indicatief)
- ⊗ verdeelunit f.b.v. vloerverwarming

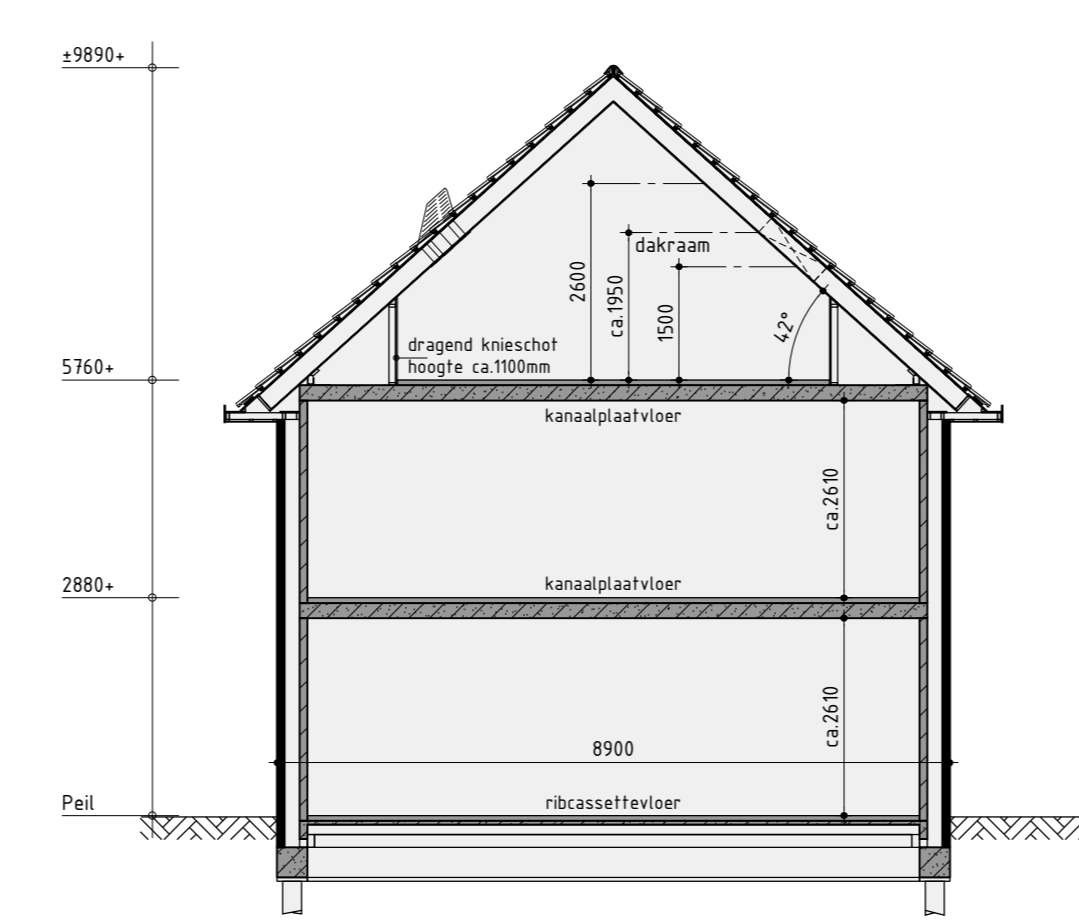


Principe doorsnede A-A

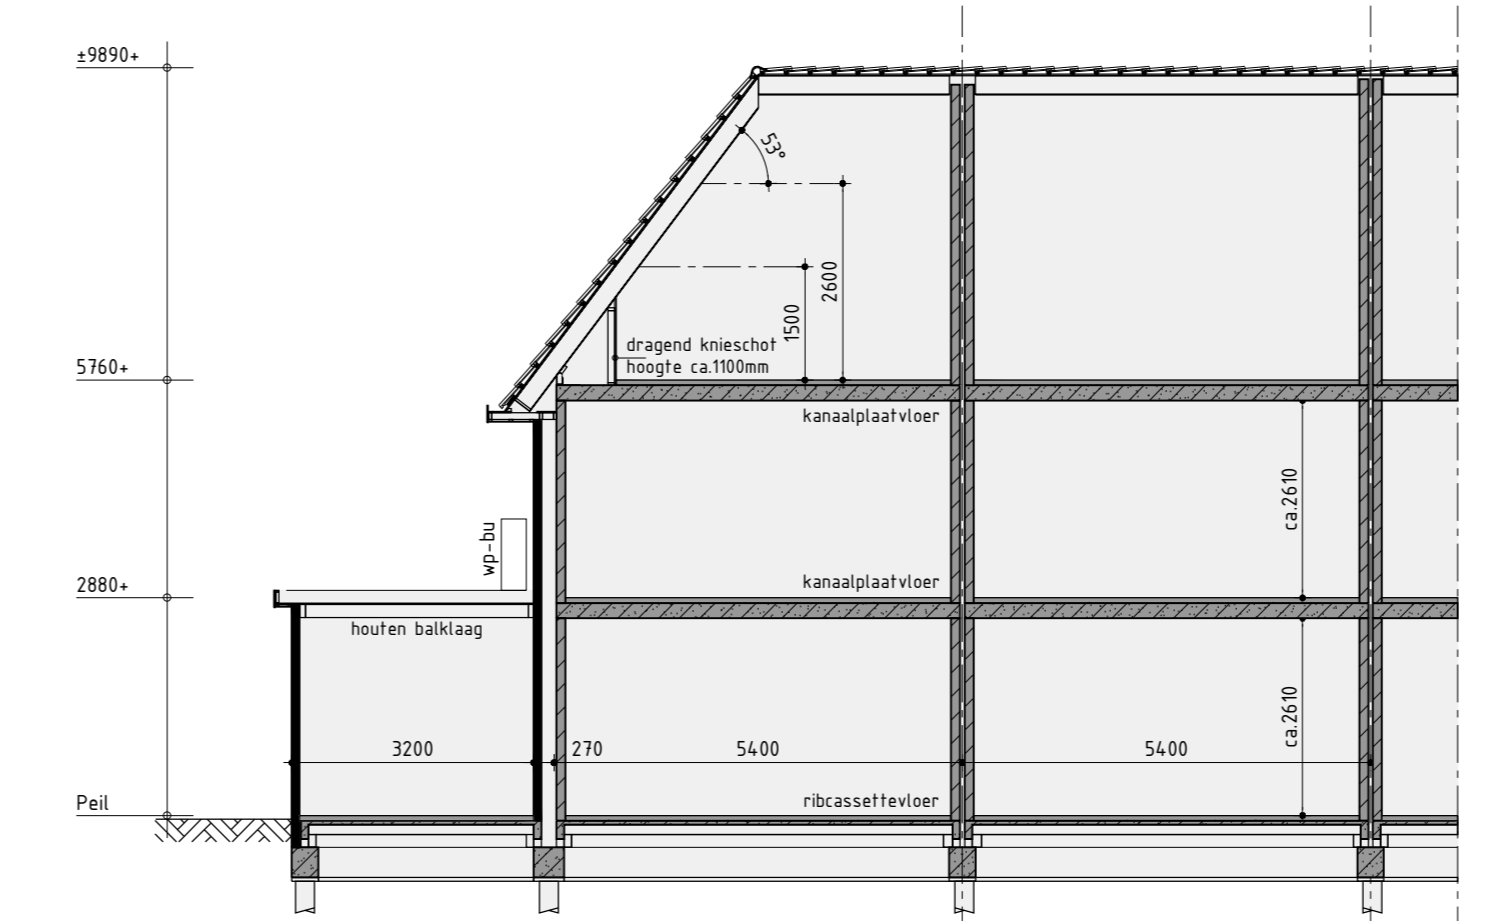

Principe doorsnede B-B

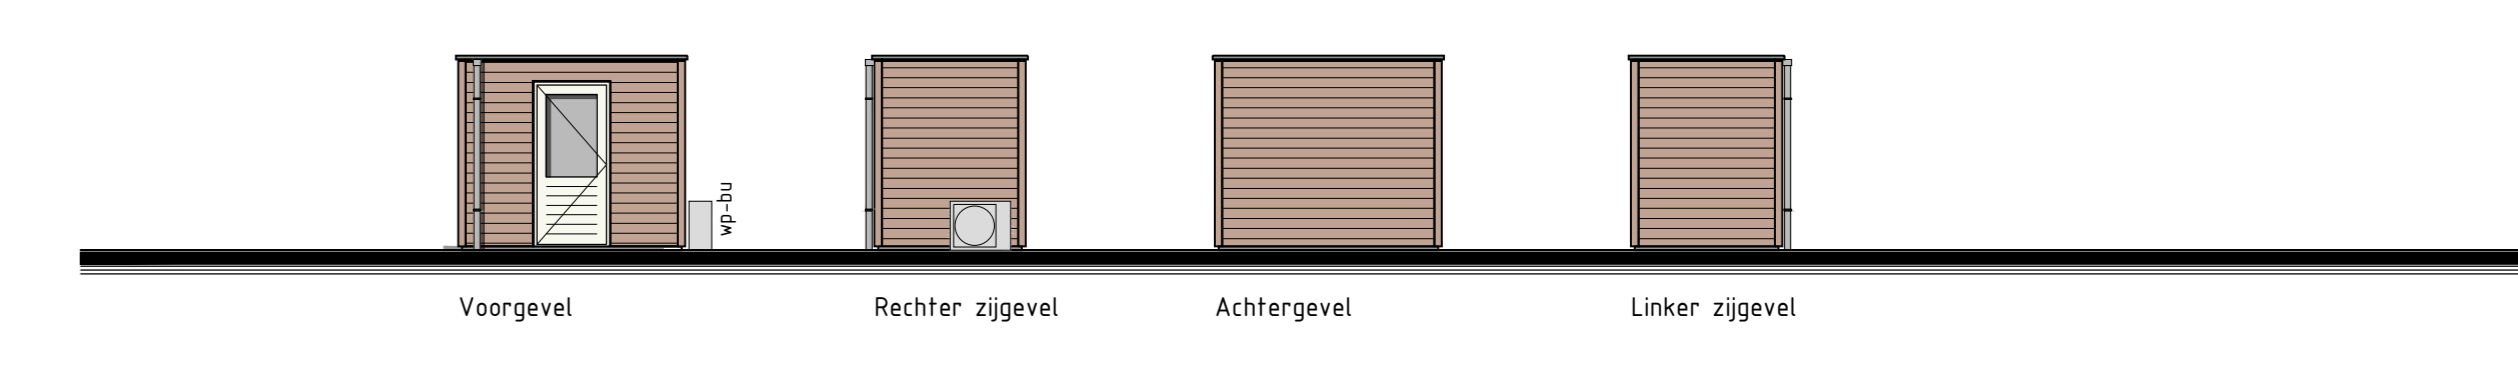

Tuinberging

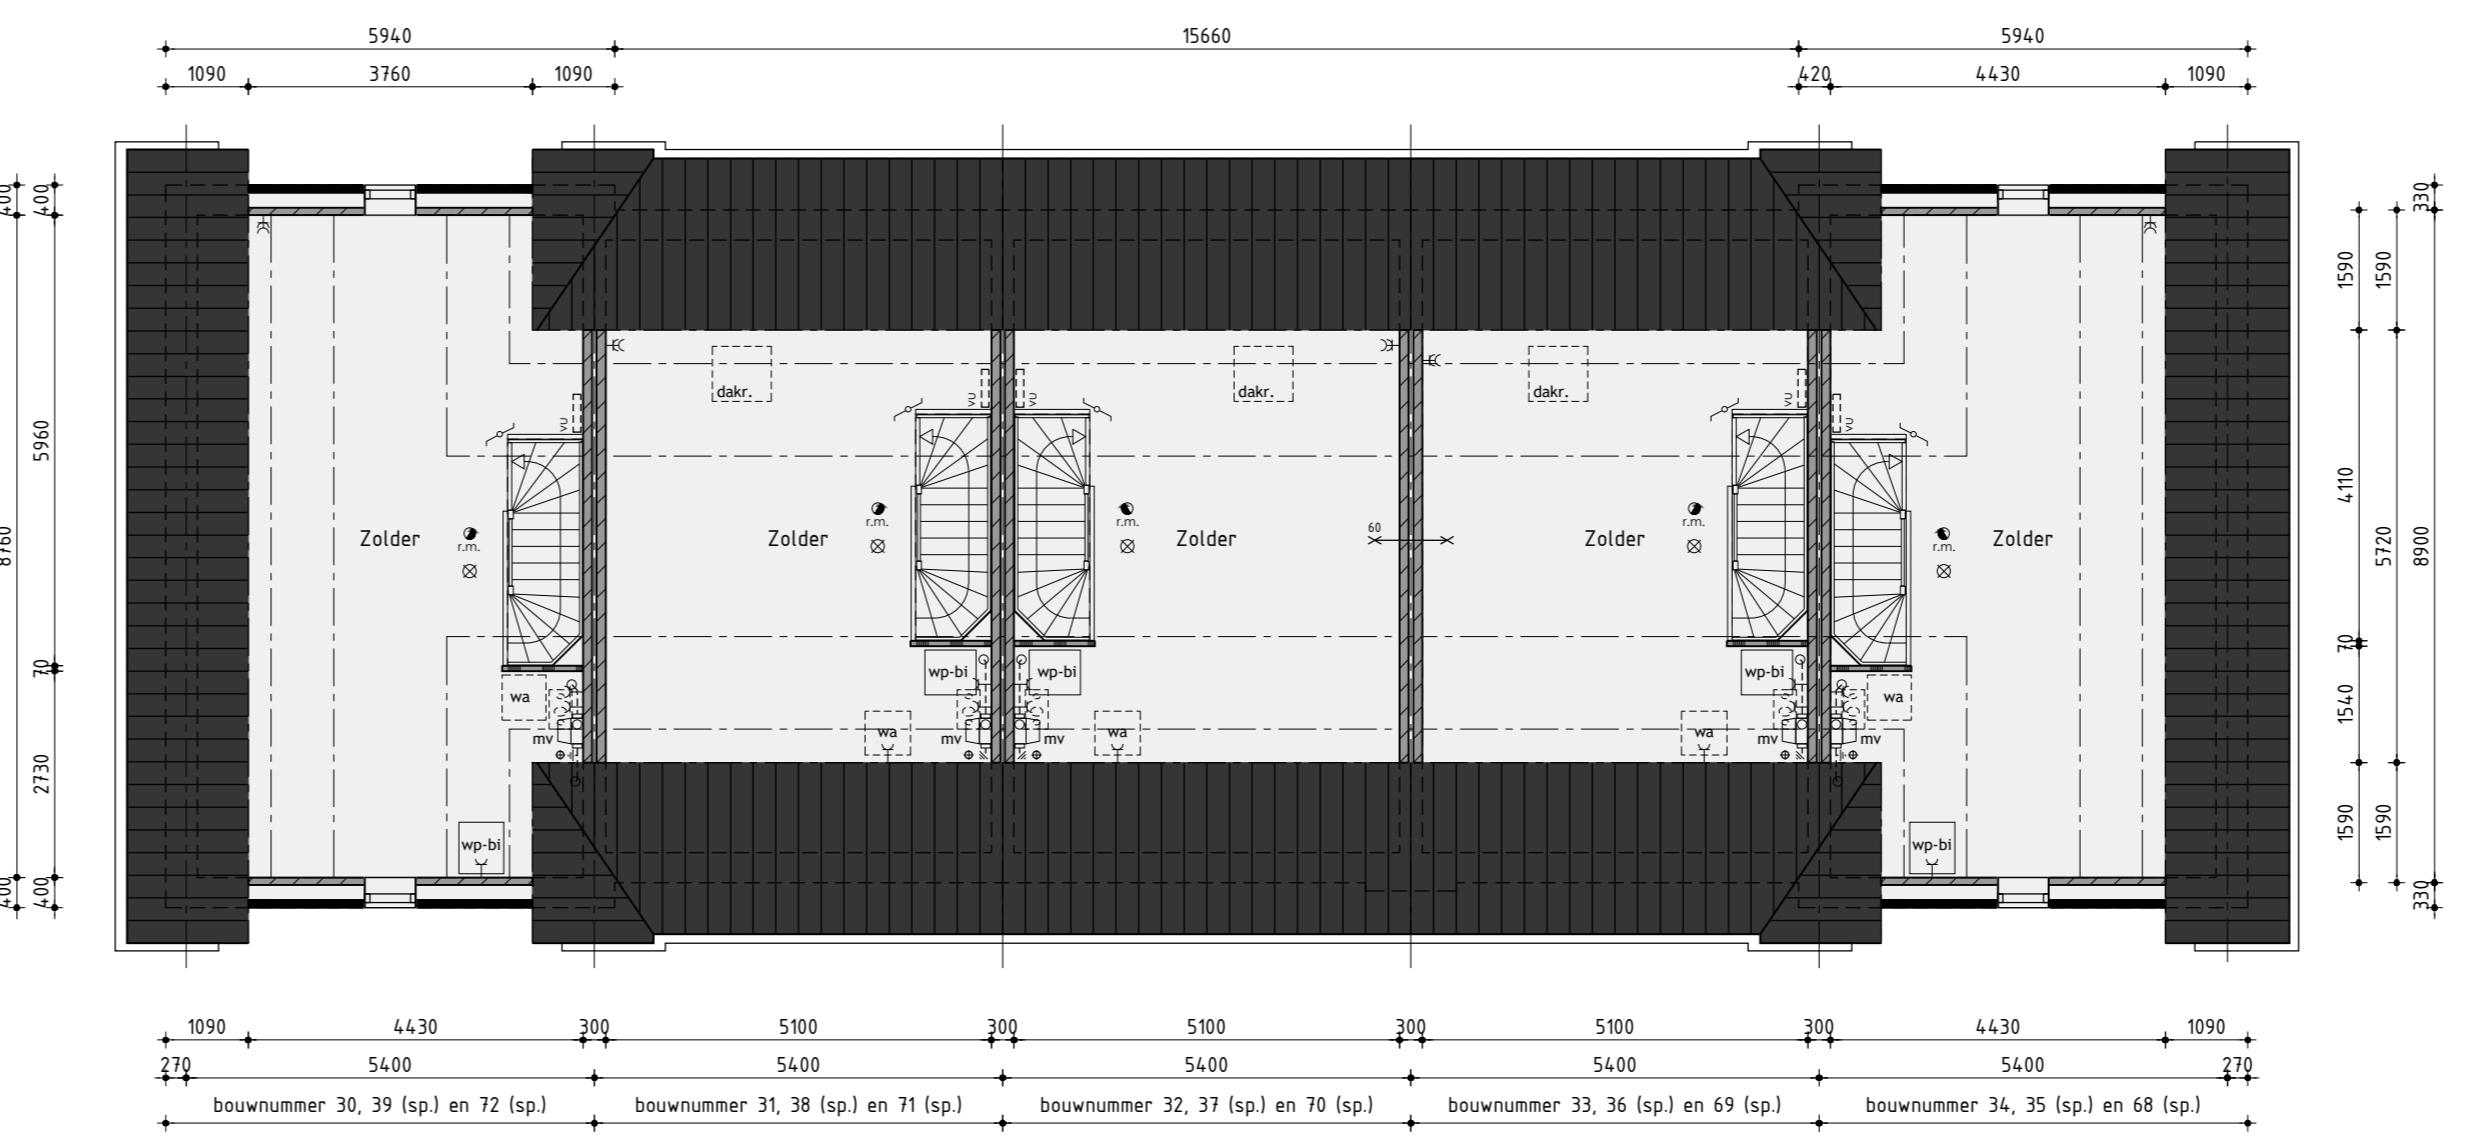

2de verdieping

Bouwnummer 30 t/m 34, 35 t/m 39

Nieuwbouw rijwoning type H

Plan: Elishof-Zuid fase 2 te Anna Paulowna
 Gemeente Hollands Kroon
 Realisatie en koopovereenkomst
 bpd
 KUIN bv
 De Tocht 5
 1653 HT Bovenkarspel
 020-215-1313
 info@kuinbv.nl
 Getekend: Roy Zwagemaker
 Formaat: A0
 Schaal: 1:300

Verkooptekening

Datum 1: 17-07-2018	Datum 9
Datum 2: 26-07-2018	Datum 10
Datum 3: 08-11-2018 bestektekening	Datum 11
Datum 4: 28-11-2018	Datum 12
Datum 5: 19-12-2018	Datum 13
Datum 6	Datum 14
Datum 7	Datum 15
Datum 8	Datum 16