



Voorgevel

Rechter zijgevel

Achtergevel

Linker zijgevel

Kleurenschema


Onderdelen	Materialen	Kleur
Gevels	Baksteen	Roodbruin
Pliint	Baksteen	Antraciet
Dak	Keramische pan	Vulkaanzwart edel-engobe
Raamdorpels / spekbanden	Beton	Grijs / naturel
Kozijnen	Hardhout	Gebroken wit
Draaiende delen	Hardhout	Gebroken wit
Roeden (op het glas)	Hardhout	Gebroken wit
Voordeur	Samengesteld	Omber grijs
Stalen kanteldeur	Verzinkt staal	Omber grijs
Boeideelen	Hout	Gebroken wit
Dakrandafwerking plattendak	Aluminium trim	Grijs
Dakrandafwerking luifel	Zinken kraal	Naturel
Hemelwaterafvoer	PVC	Grijs
Ventilatieroosters	Aluminium	Blank geanodiseerd

Renvooi


- baksteen schoonwerk
- Steen v.z.v. gevelbekleding
- kalkzandsteen
- kalkzandsteen ankerloze woningscheidende spouwmuur
- lichte scheidingswand gipsblokken standaard (f.p.v. badkamer hydro gipsblokken)
- lichte scheidingswand gipsblokken zwaar
- houtskeletbouw

Renvooi




- plafondlichtaansluitpunt
- wandlichtaansluitpunt
- enkele schakelaar
- dubbele schakelaar
- wissel schakelaar
- enkele wandcontactdoos geaard
- dubbele wandcontactdoos geaard
- onbedrade aansluiting telefoon
- onbedrade aansluiting centrale antenne inrichting
- bedrade aansluiting elektrisch kooktoestel
- onbedrade aansluiting boiler
- onbedrade aansluiting vaatwasser
- thermostaat
- buitenkraan
- rookmelder
- opstelplaats voor koelkast
- opstelplaats voor wasafwasmachine
- opstelplaats voor wasdroger
- elektrische radiator (plaats en afmeting indicatief)
- bedrukker
- bel
- mechanische ventilatie-unit
- wand afzuigventiel mechanische ventilatie
- plafond afzuigventiel mechanische ventilatie
- warmtepomp binnen-unit
- warmtepomp buiten-unit (afmeting indicatief)
- verdeelunit f.b.v. vloerverwarming

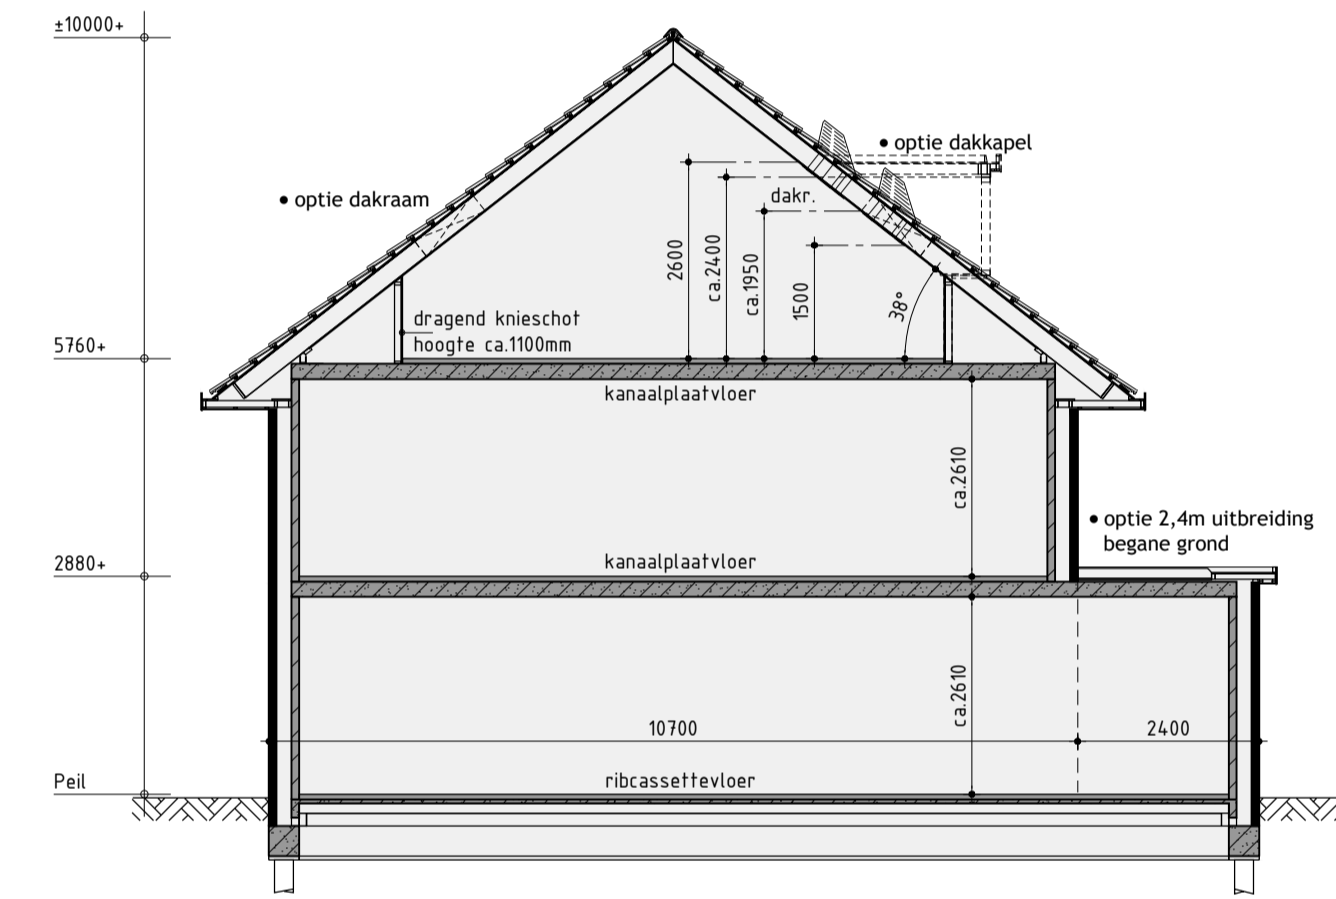

Principe doorsnede A-A

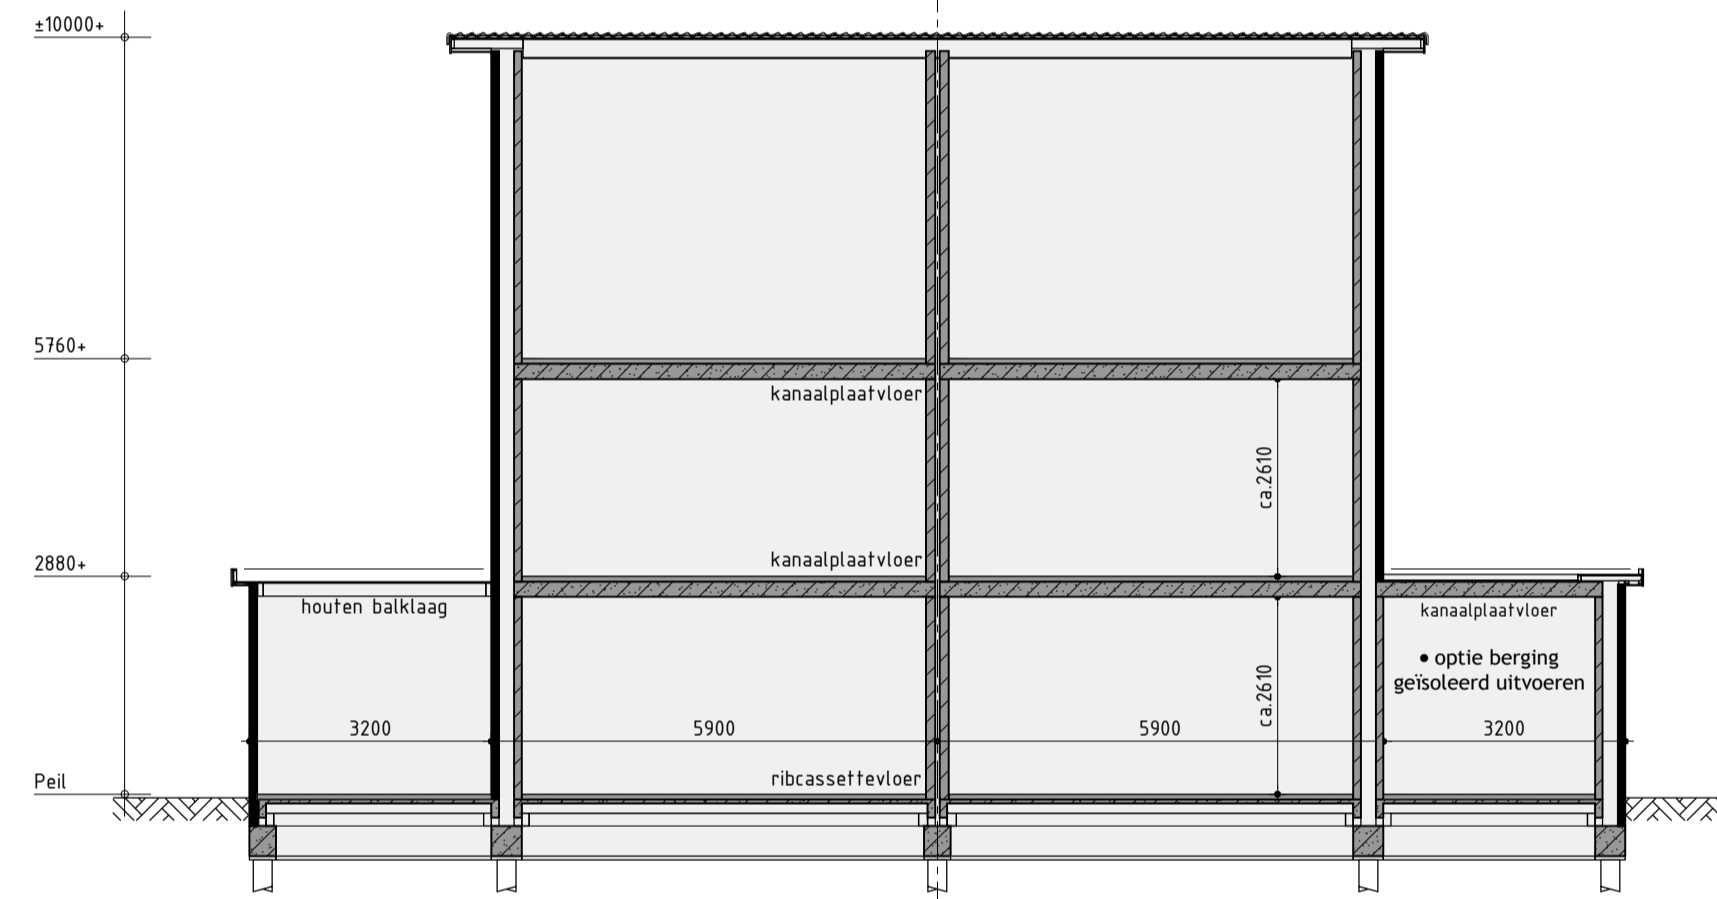

Principe doorsnede B-B

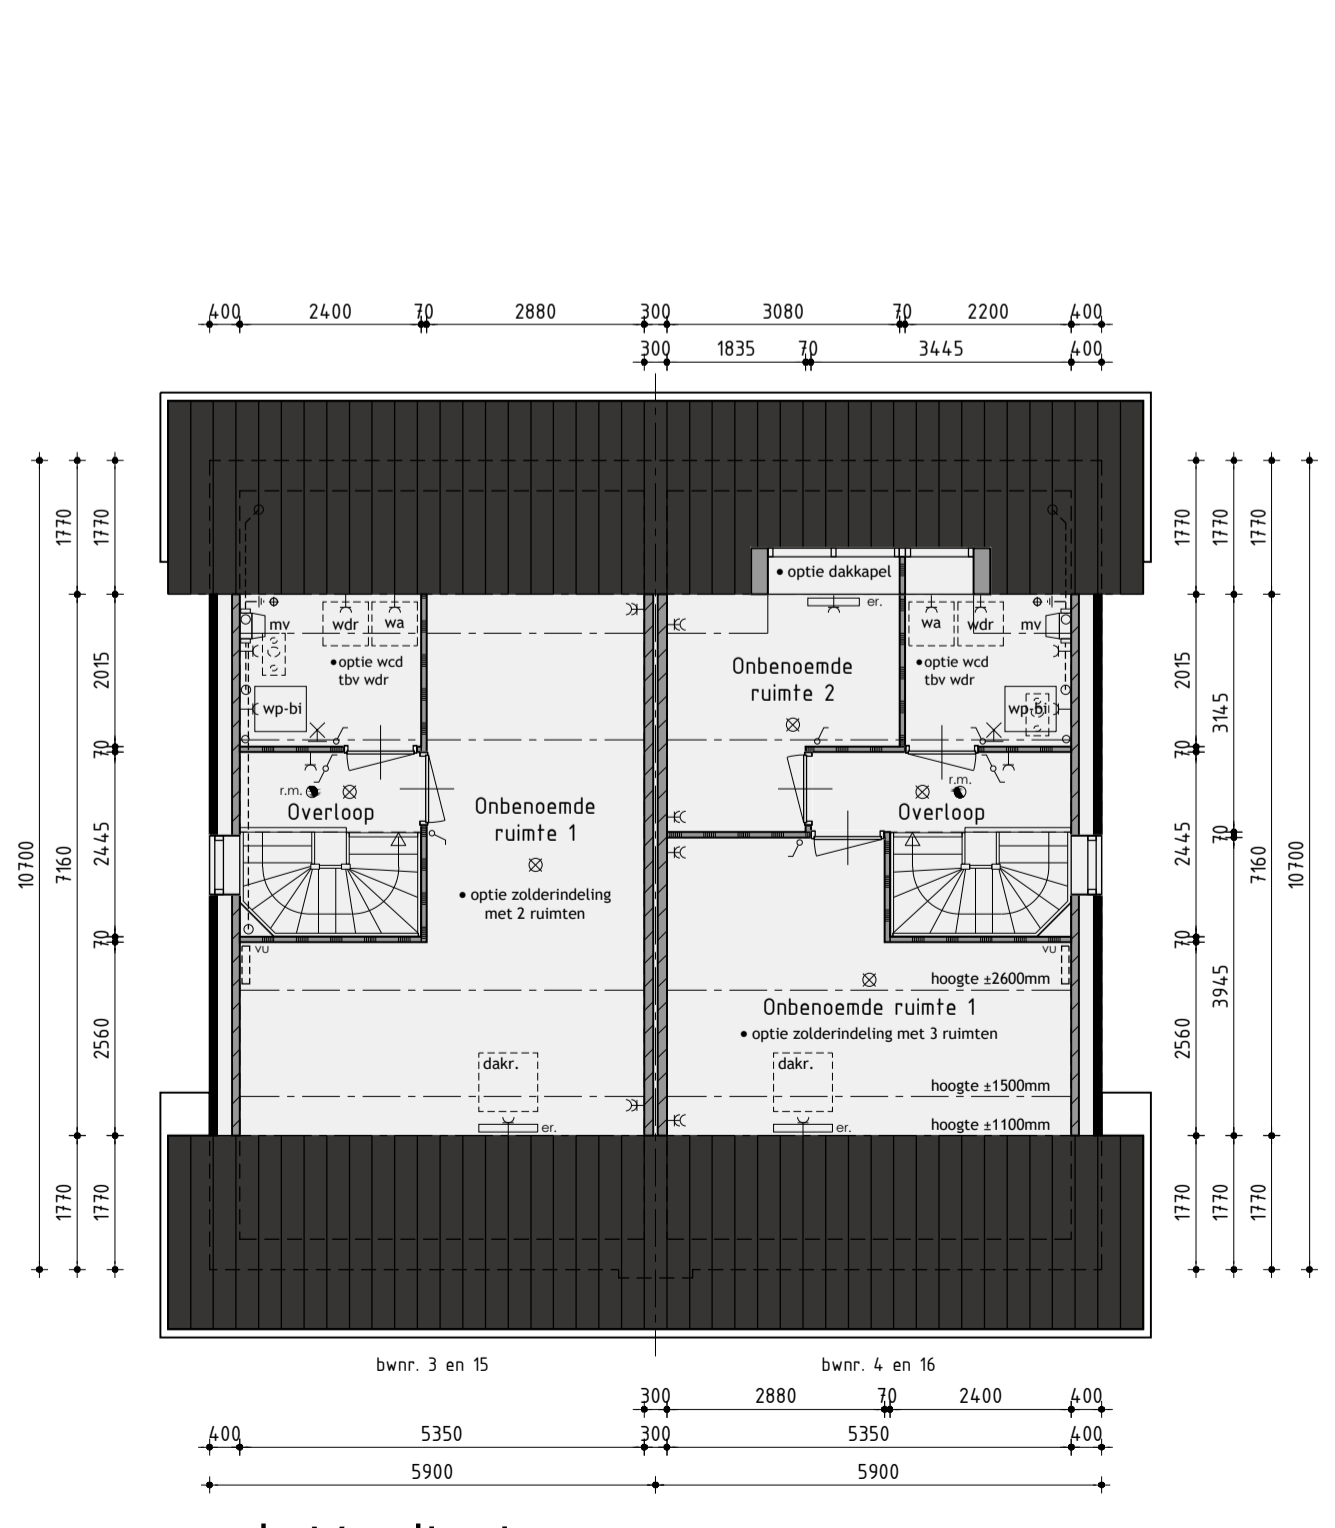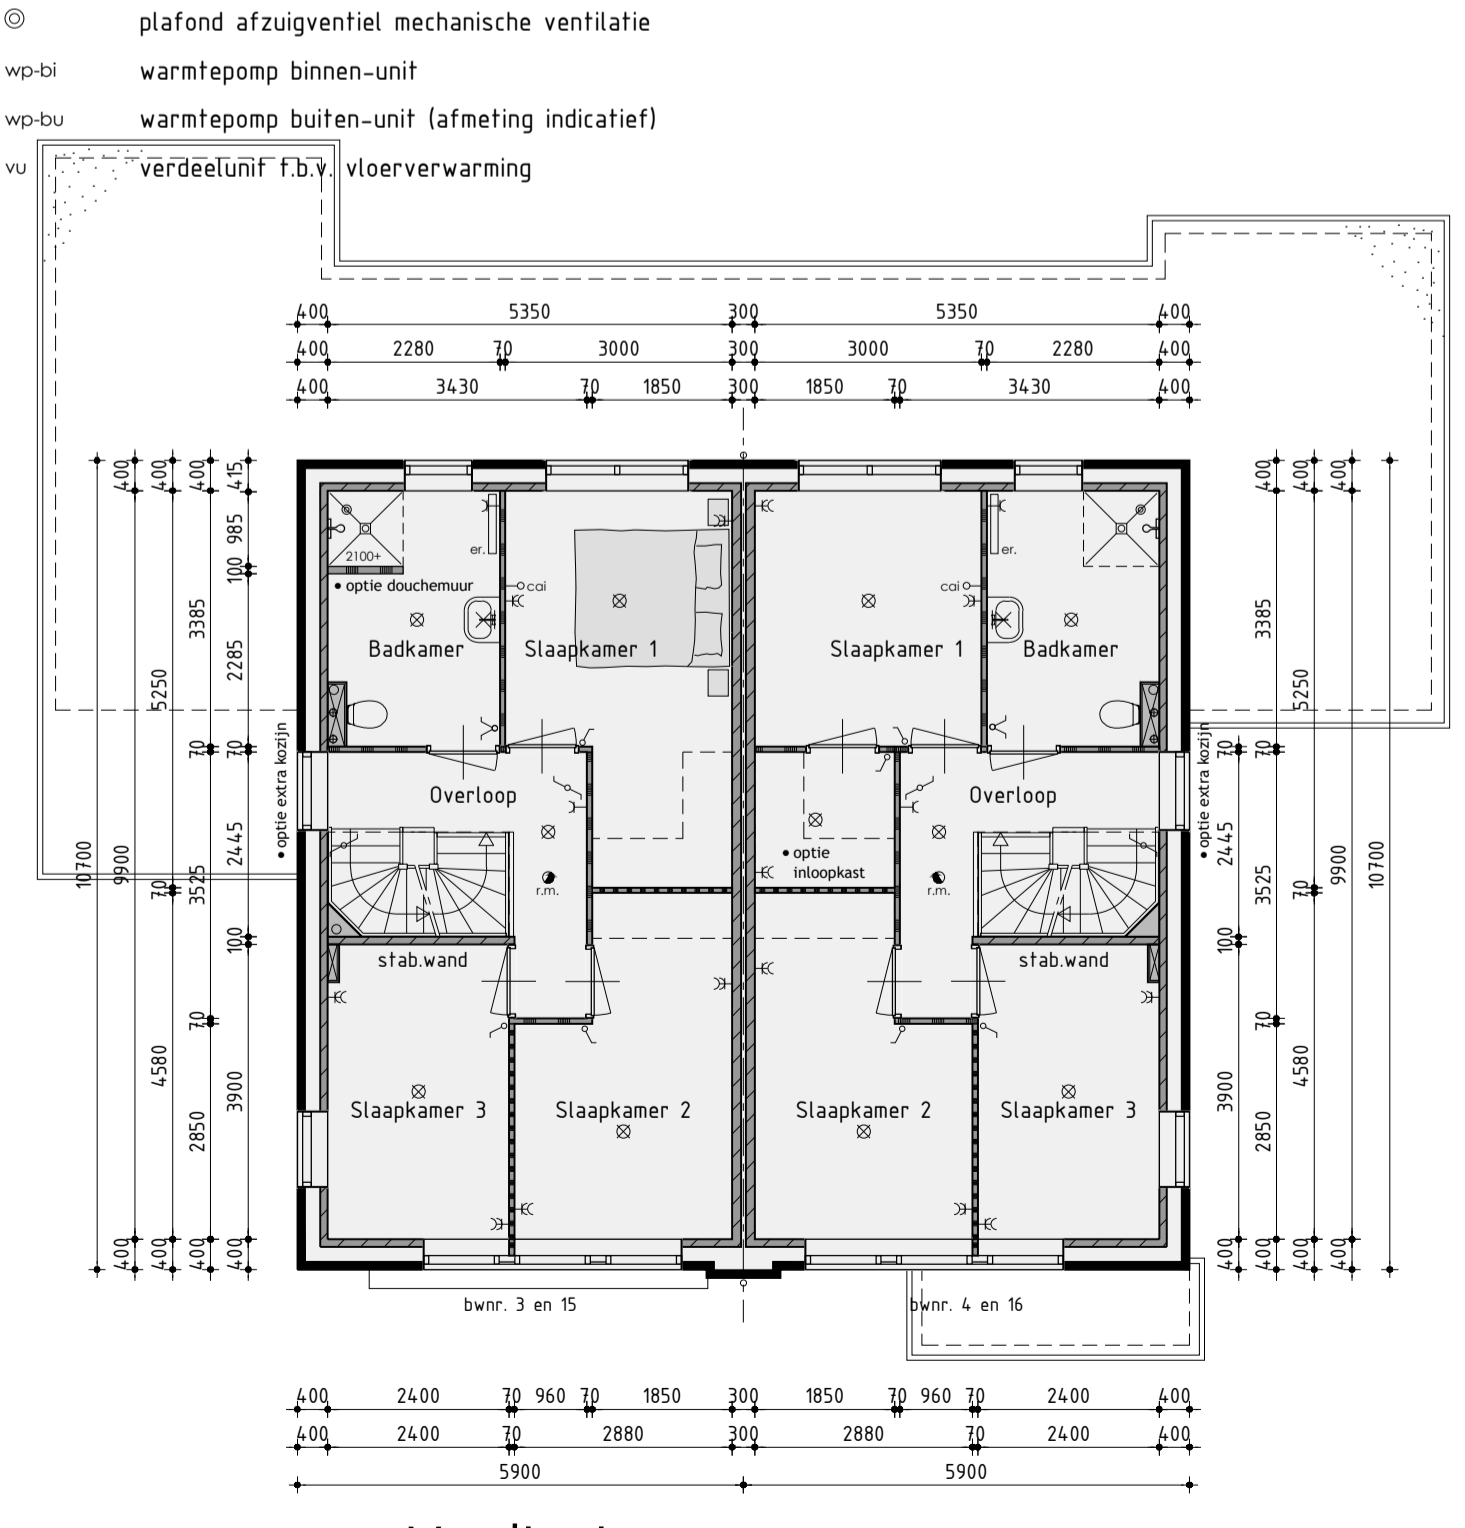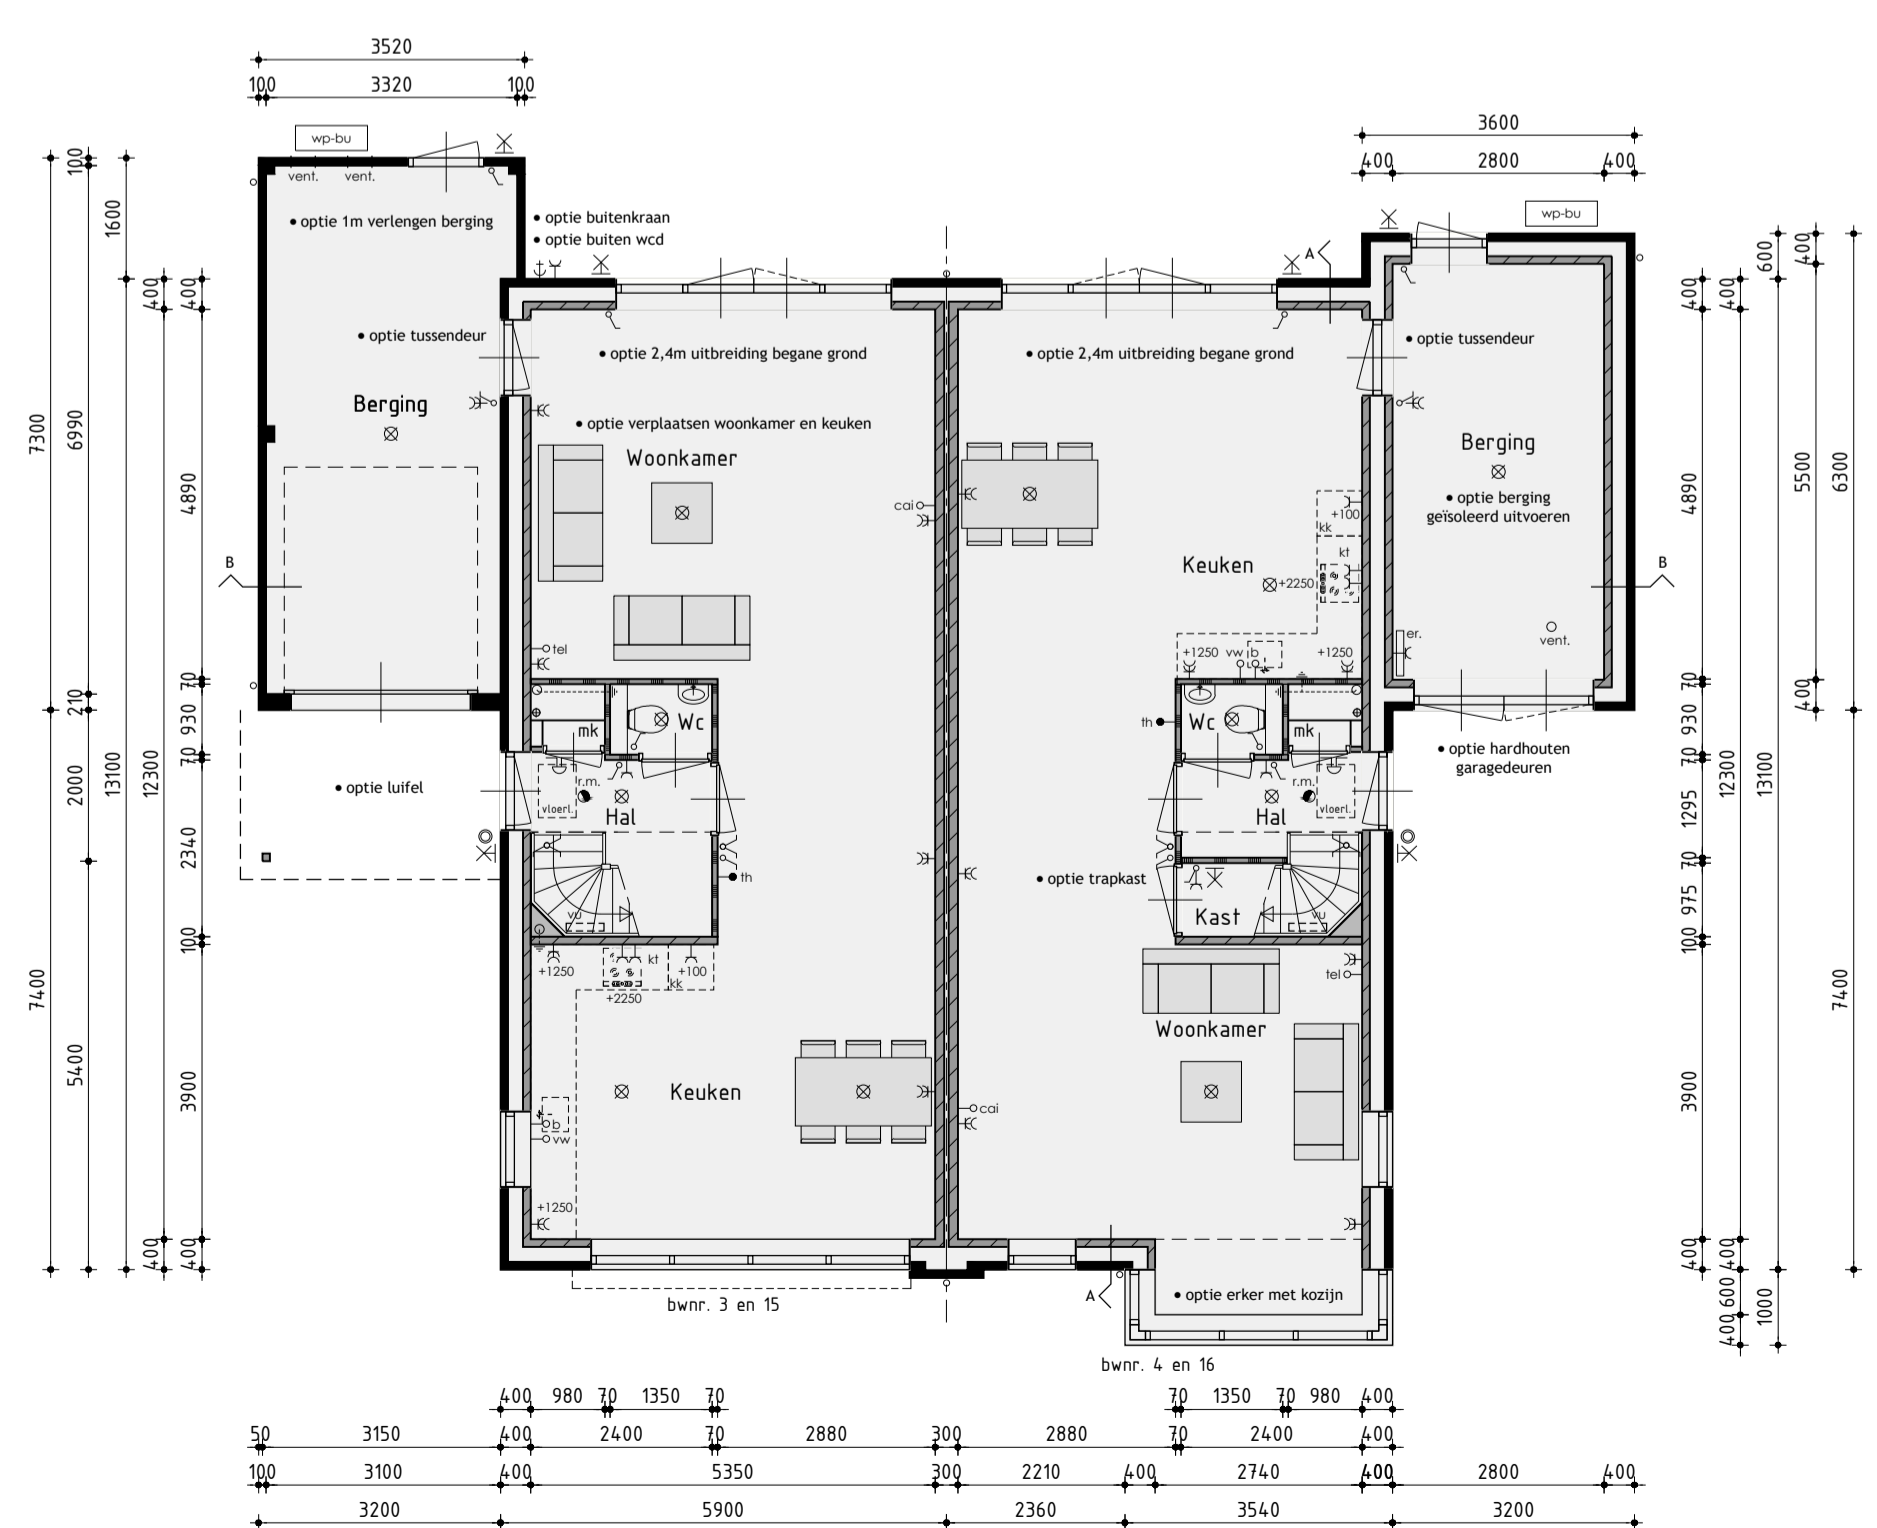

Begane grond

v.z.v. vloerverwarming exclusief berging

1ste Verdieping

v.z.v. vloerverwarming

2de Verdieping

De onbenoemde ruimten voldoen niet aan de eisen voor het verblijven van personen op het gebied van o.a. daglicht, ventilatie, hoogte boven de trap en plafondhoogte.

Bouwnummer 3/4

Nieuwbouw tweekapper type C opties

Plan: Elshof-Zuid fase 2 te Anna Paulowna
Gemeente Hollands Kroon

Ontwikkeling: Realisatie en copersbegeleiding: De Tocht 5
1611 HT Bovenkarspel
(02-28) 51 13 13
info@kuinbv.nl

Getekend: Roy Zwagemaker
Formaat: A1
Schaal: 1:100

Verkooptekening

Datum 1 17-07-2018
Datum 2 26-07-2018
Datum 3 08-11-2018 bestektekening
Datum 4 28-11-2018
Datum 5
Datum 6
Datum 7
Datum 8

Datum 9
Datum 10
Datum 11
Datum 12
Datum 13
Datum 14
Datum 15
Datum 16



Zesstedenweg 205A | 1613 JD Grootebroek
T: 0228 56 50 90 | F: 0228 56 50 99
info@dewolffpartners.nl
www.dewolffpartners.nl
Ruben de Kraker | Yuri Blankendaal

Werknummer 18348

V-02.2