


Voorgevel



Rechter zijgevel

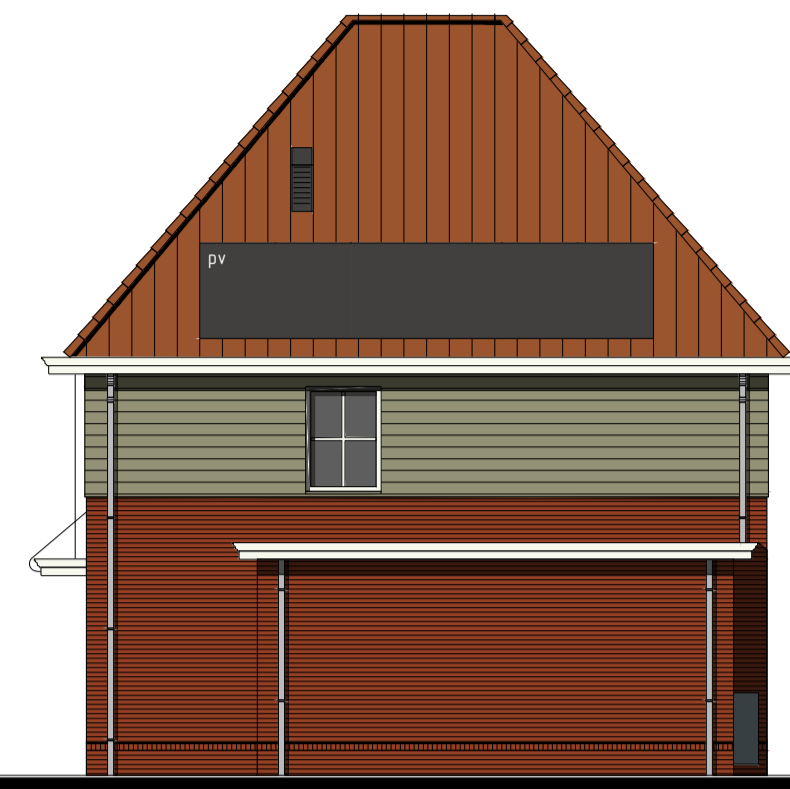

Achtergevel



Linker zijgevel

Kleurenschema


Onderdelen	Materialen	Kleur
Gevels	Baksteen	Roodbruin
Gevelbekleding	Vezelcement stroken	Vintage beige
Dak	Keramische pan	Rood engobe
Raamdorpels t.p.v. metselwerk	Keramisch	Zwart
Raamdorpels t.p.v. gevelbekleding	Aluminium	Beige
Kozijnen	Hardhout	Gebroken wit
Draaiende delen	Hardhout	Gebroken wit
Voordeur	Samengesteld	Beige
Rooden (op het glas)	Hardhout	Gebroken wit
Stalen kanteldeur	Verzinkt staal	Beige
Boedelen	Redcedar	Gebroken wit
Dakrandafwerking platdak	Aluminium kraaltrim	Brute
Hemelwaterafvoer	PVC	Grijs
Ventilatieoosters	Aluminium	Blank geanodiseerd
Trekstang luifel	Staal verzinkt gepepercoat	Zwart

Renvooi


- ⊗ plafondlicht aansluitpunt
- ⊗ wandlicht aansluitpunt
- ∟ enkele schakelaar
- ∟ dubbele schakelaar
- ∟ wissel schakelaar
- ← enkele wandcontactdoos geaard
- ← dubbele wandcontactdoos geaard
- onbedrade leiding
- bedrade leiding
- thermostaat
- ← buitenkraan
- rookmelder
- ⊞ opstelplaats voor wasautomaat
- ⊞ opstelplaats voor wasdroger
- ⊞ elektrische radiator (plaats en afmeting indicatief)
- ⊞ bedrukker
- ⊞ bel
- ⊞ mechanische ventilatie-unit
- ⊞ ventilatierooster
- ⊞ wand afzuigventiel mechanische ventilatie
- ⊞ plafond afzuigventiel mechanische ventilatie
- ⊞ plafond afzuigventiel pijpventilator
- ⊞ dakdoorvoer t.b.v. ventilatie
- ⊞ warmtepomp binnen-unit (plaats en afmeting indicatief)
- ⊞ warmtepomp buiten-unit (plaats en afmeting indicatief)
- ⊞ verdeelunit t.b.v. vloerverwarming
- ⊞ v.z.v. gemaalreerde beglazing
- ⊞ v.z.v. matte/ondoorzichtige beglazing
- ⊞ pv-panelen (afmeting, aantal en ligging indicatief)
- ⊞ luik
- ⊞ geïsoleerde vloerluik

Renvooi

- ▬ baksteen 100mm schoonwerk
- ▬ kalkzandsteen v.z.v. gevelbekleding
- ▬ kalkzandsteen vuilwerk
- ▬ kalkzandsteen ankerotzoude woningsscheidende spouwmuur
- ▬ lichte scheidingswand 70mm gipsblokken uitvoering standaard
- ▬ lichte scheidingswand 70mm gipsblokken uitvoering zwaar
- ▬ houtskeletbouw

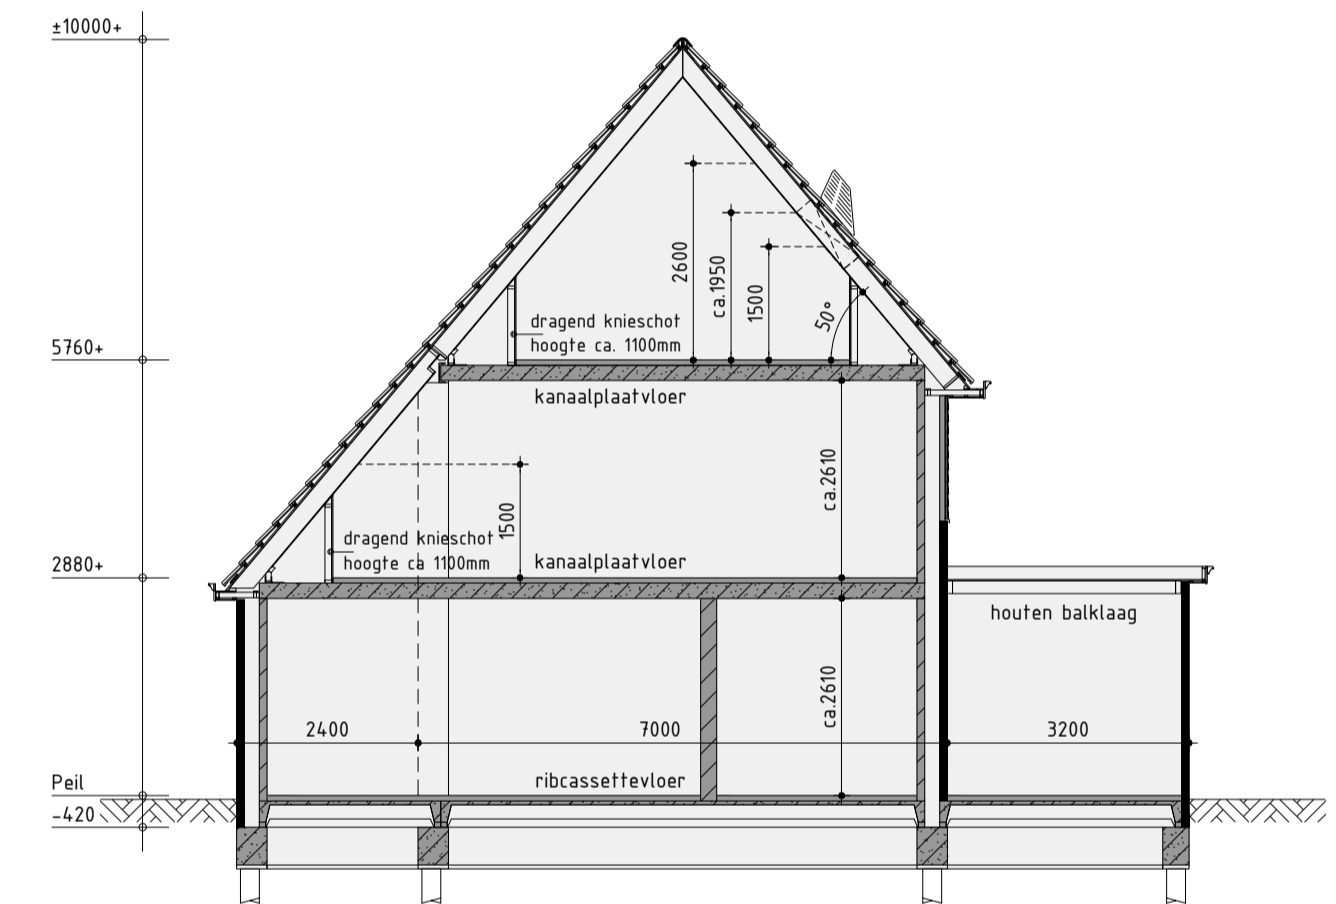


Principe doorsnede A-A

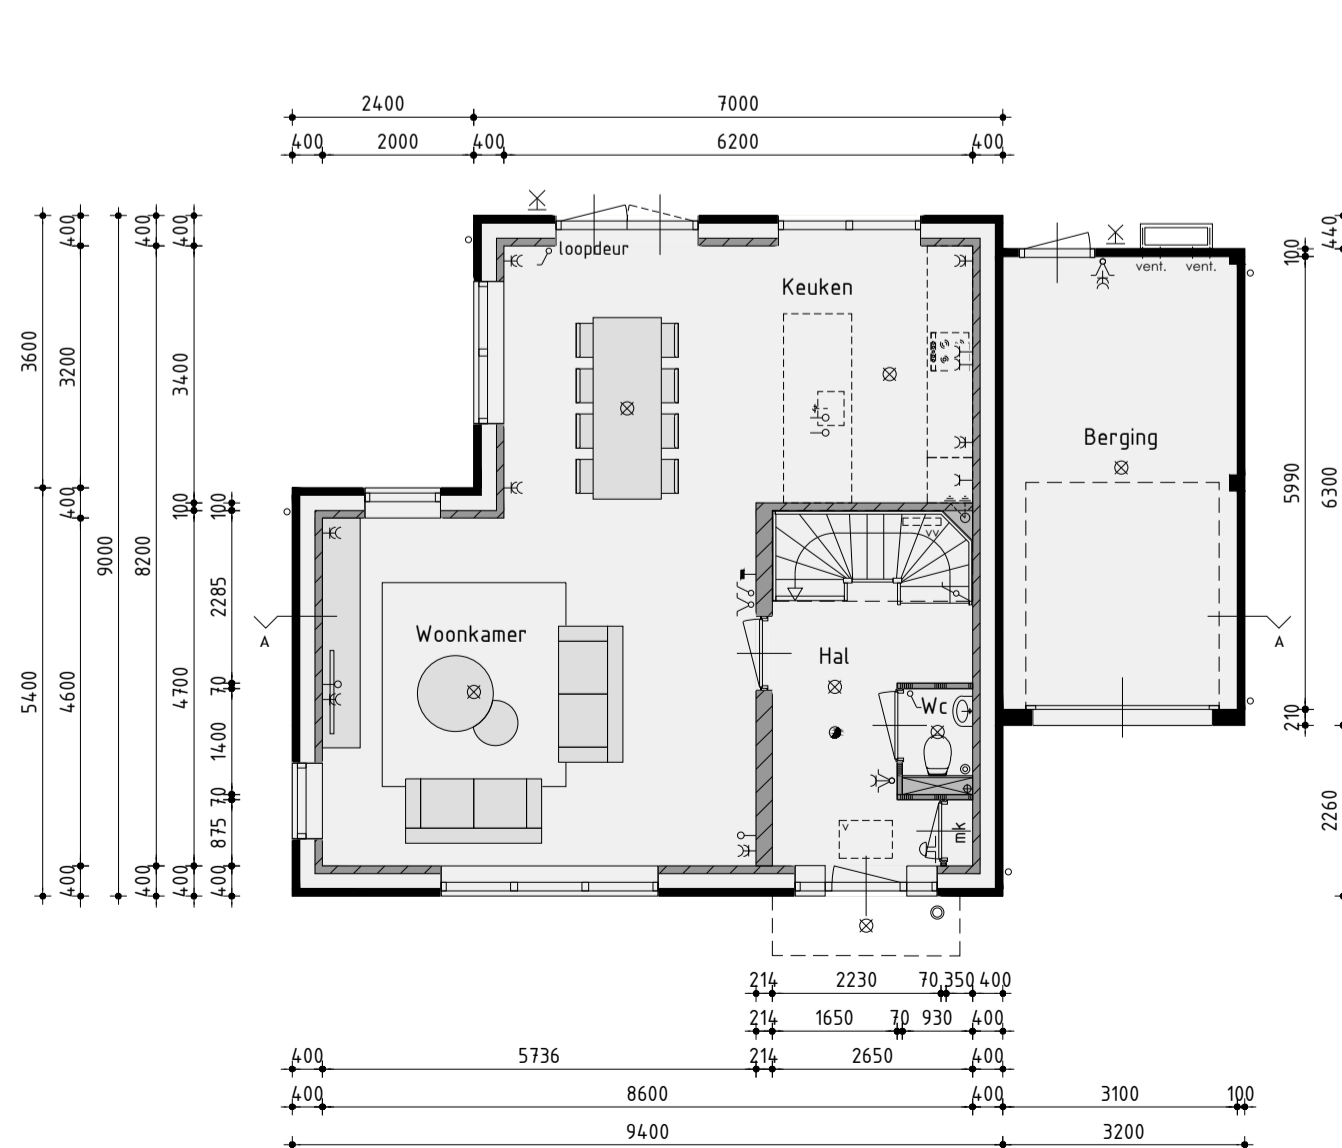

Begane grond
v.z.v. vloerverwarming exclusief berging



1ste Verdieping
v.z.v. vloerverwarming

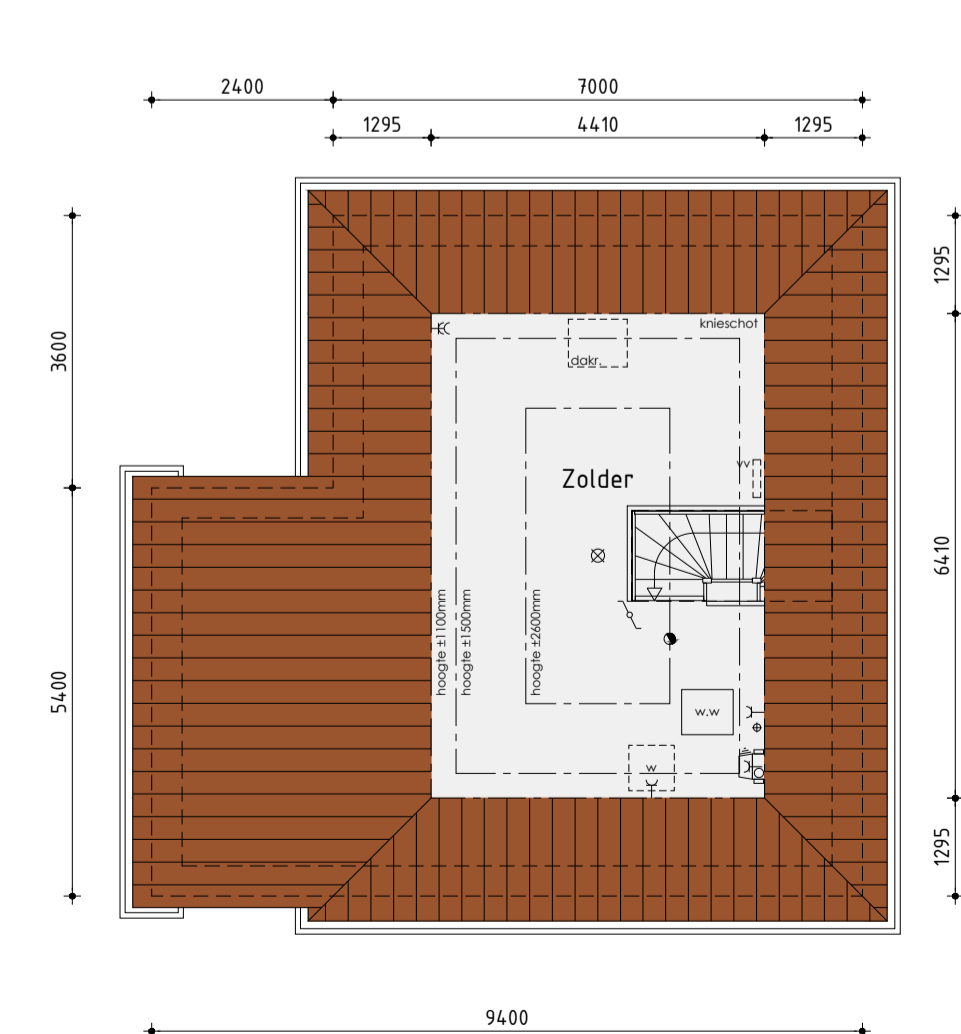

2de Verdieping

Woningtype A

Bouwnummer 1

Plan: Elshof-Zuid fase 3 te Anna Paulowna
Gemeente Hollands Kroon

Ontwikkelaar:
bpd
Amsterdam

Realisatie en kopersbegeleiding:
KUN bv

De Tocht 5
1611 HT Bovenkarspel
(0238) 51 13 13
info@kunbv.nl

Getekend: Roy Zwagemaker
Formaat: A1
Schaal: 1:100

Verkooptekening

Datum 1	18-02-2020	Datum 9	
Datum 2	24-02-2020	Datum 10	
Datum 3	20-04-2020 bestektekening	Datum 11	
Datum 4		Datum 12	
Datum 5		Datum 13	
Datum 6		Datum 14	
Datum 7		Datum 15	
Datum 8		Datum 16	

De Wolff & Partners

Zesstedenweg 205A | 1613 JD Grootebroek
T: 0228 56 50 90 | F: 0228 56 50 99
info@dewolffpartners.nl
www.dewolffpartners.nl
Ruben de Kraker | Yuri Blankendaal

Werknummer 20314
V-02.1