




Voorgevel
Bouwnummer 53 t/m 57 zijn gespiegeld

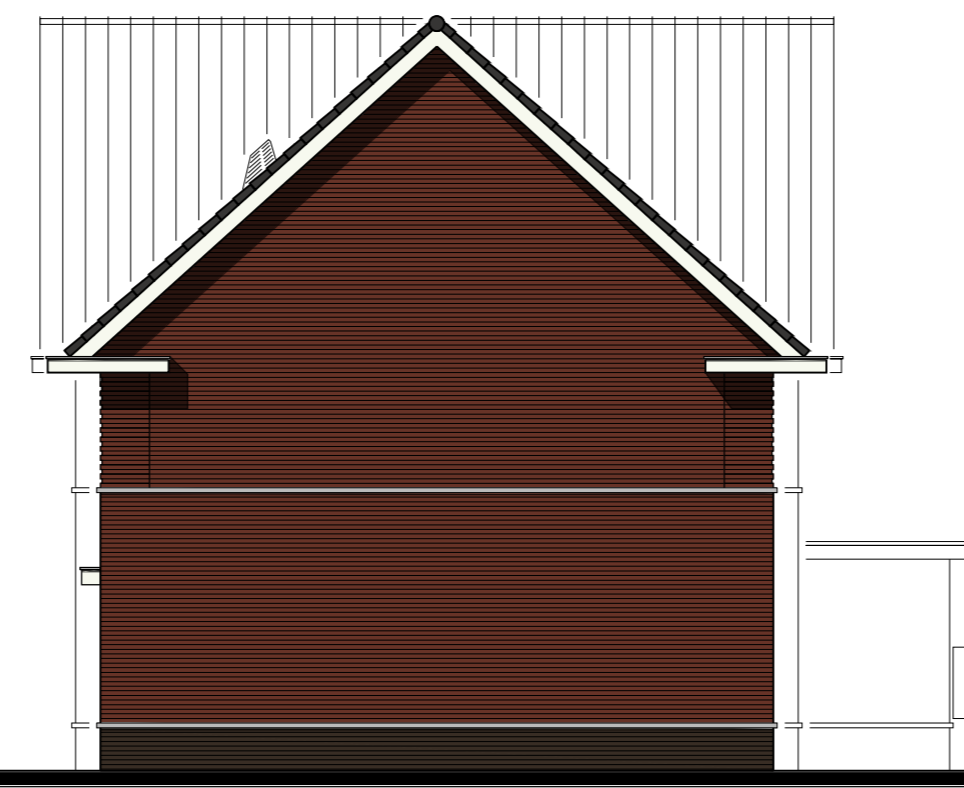

Rechter zijgevel




Achtergevel




Linker zijgevel





Tuinberging

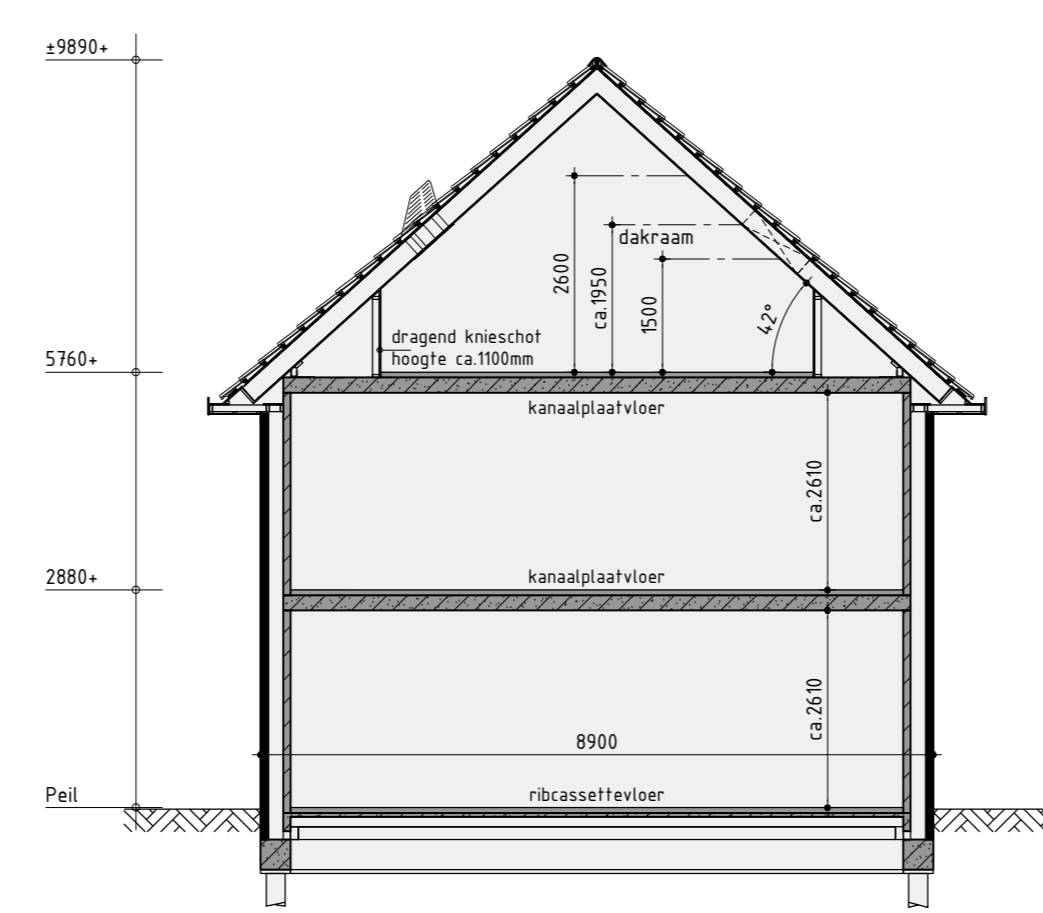

Principe doorsnede A-A

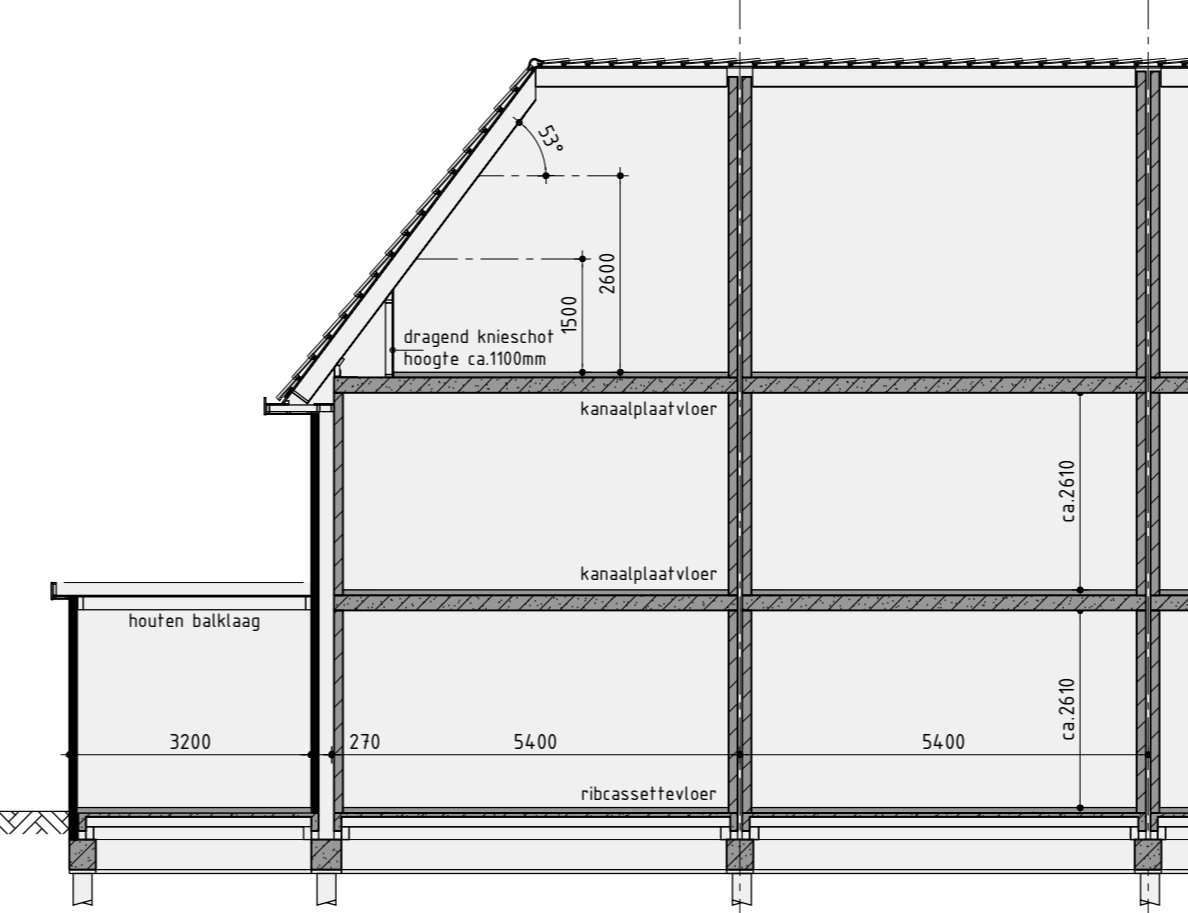

Principe doorsnede B-B

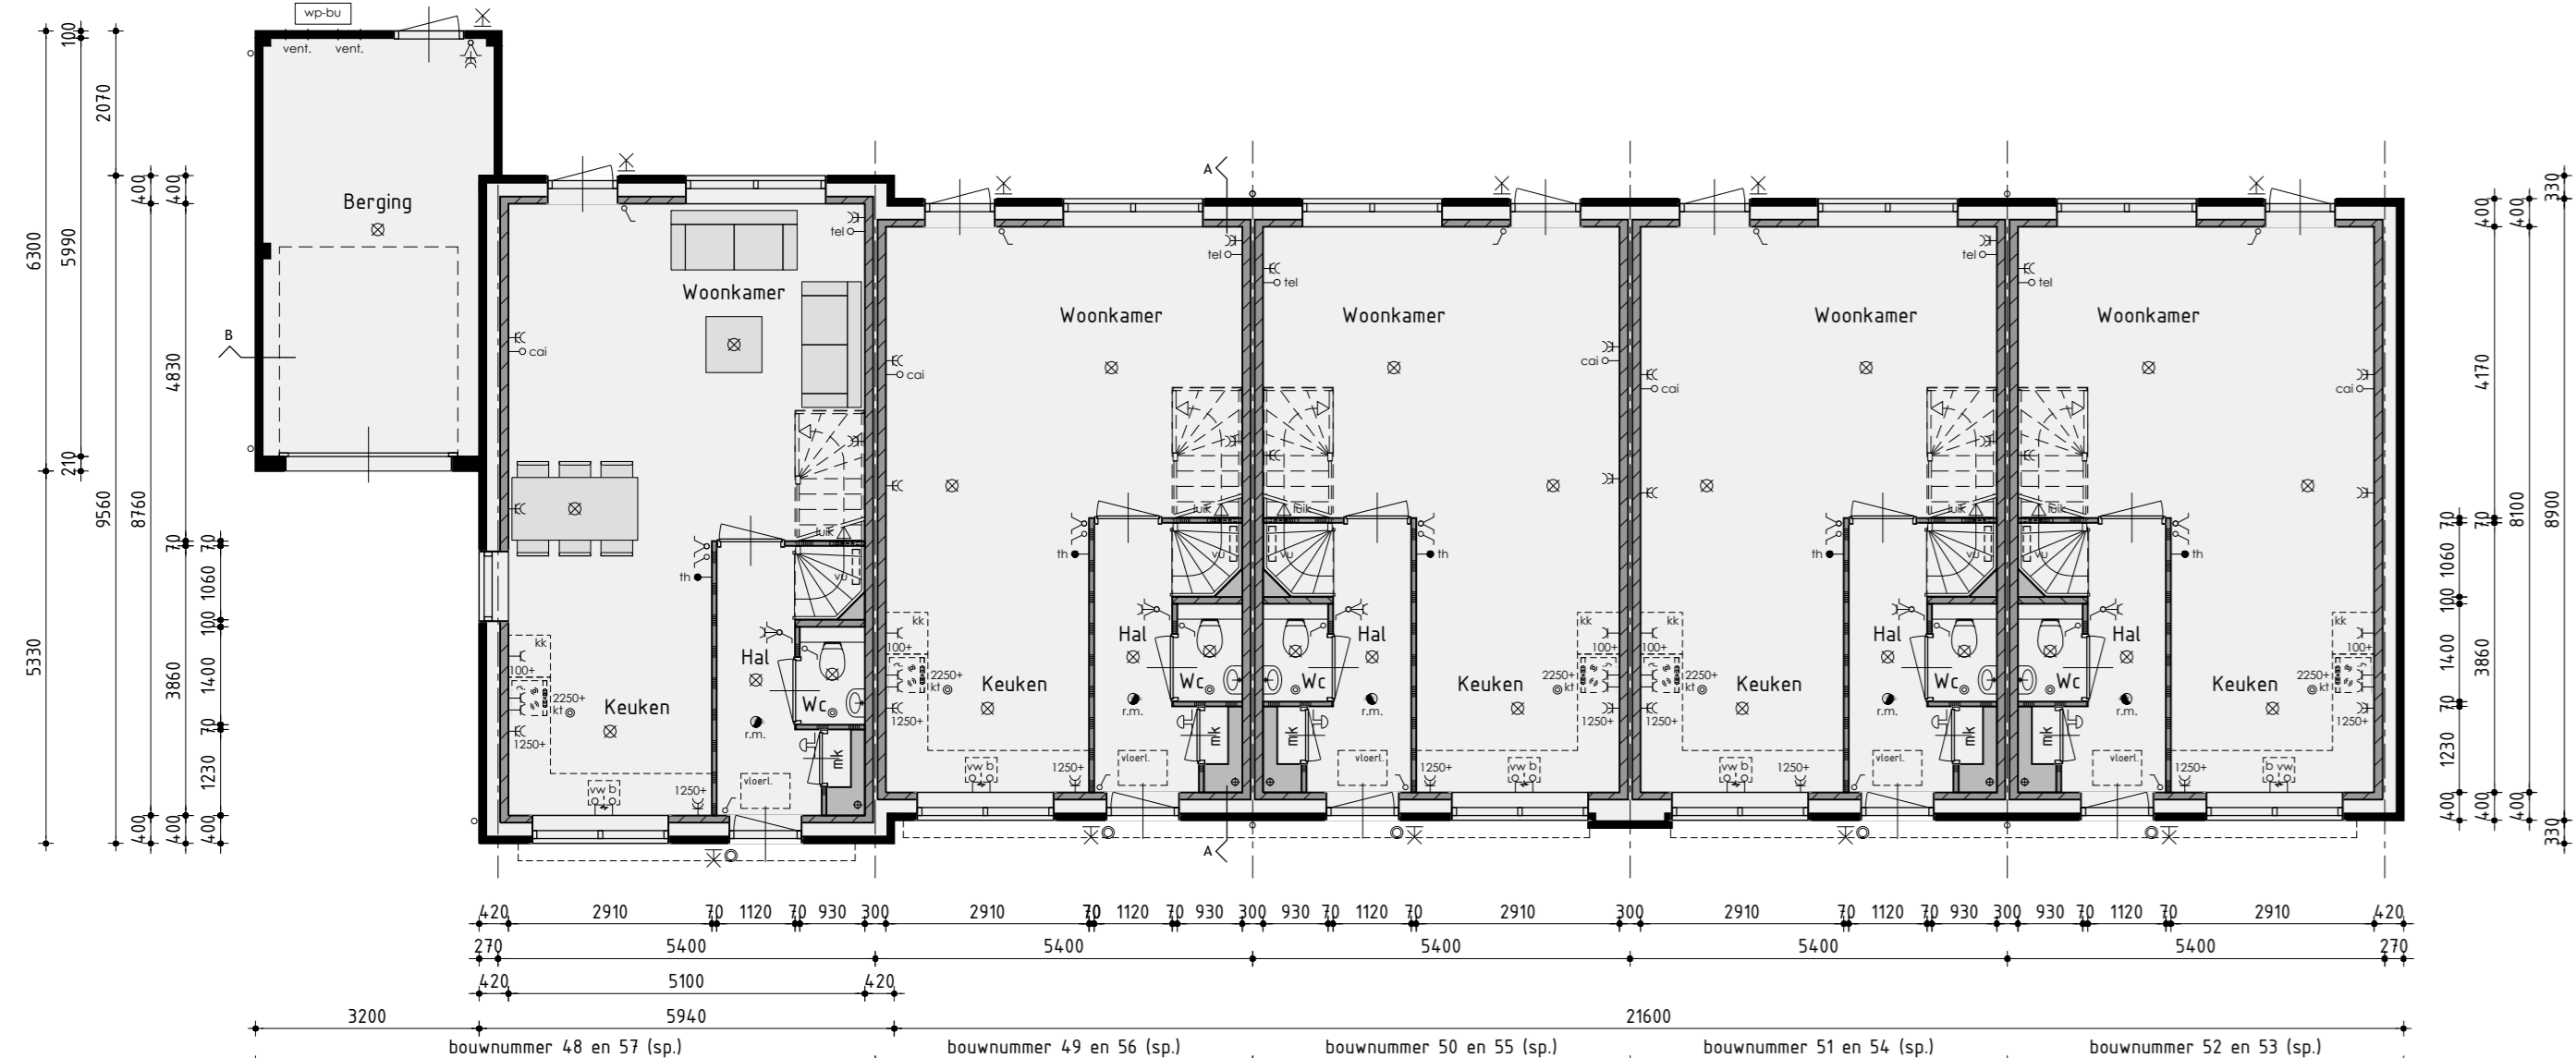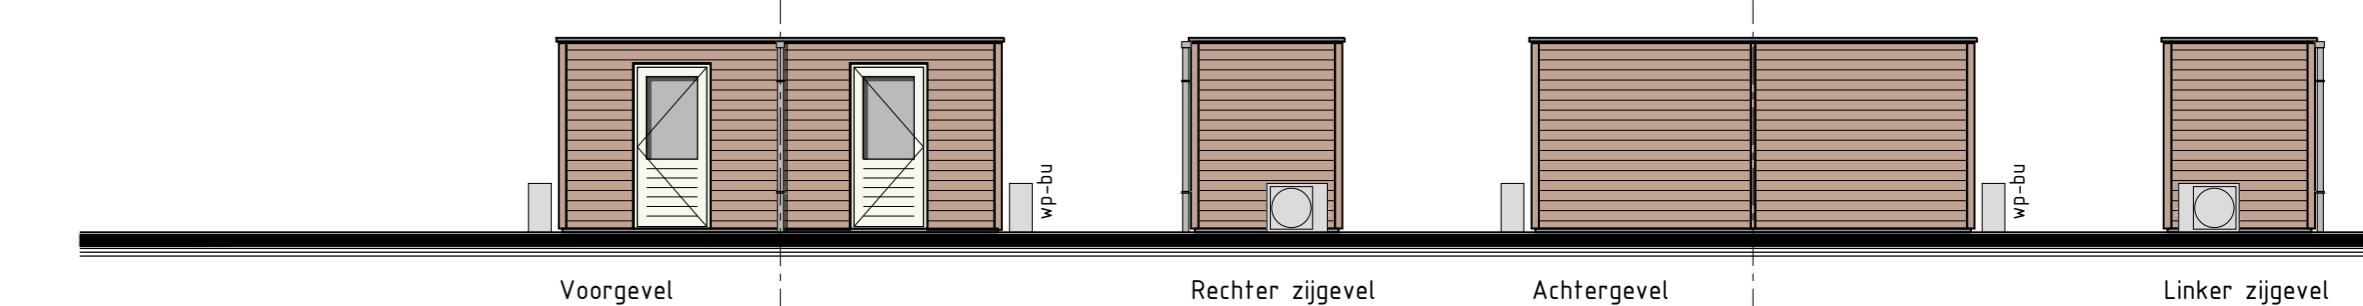

Begane grond
Bouwnummer 53 t/m 57 zijn gespiegeld
v.z.v. vloerverwarming exclusief berging

Kleurenschema


Onderdelen	Materialen	Kleur
Gevels	Baksteen	Roodbruin
Plint	Baksteen	Antraciet
Dak	Keramische pan	Vulkaanzwart edel-engobe
Raamdorpels / spekbanden	Beton	Grijs / Naturel
Kozijnen	Hardhout	Gebroken wit
Drainage delen	Hardhout	Gebroken wit
Rooden (op het glas)	Hardhout	Gebroken wit
Voordeur	Samengesteld	Omber grijs
Stalen kanteleer	Verzinkt staal	Omber grijs
Boedelen	Hout	Gebroken wit
Dakrandafwerking platdak	Aluminium trim	Grijs
Dakrandafwerking luifel	Zinken kraal	Natuurlijk
Hemelwaterafvoer	PVC	Grijs
Ventilatiecoasters	Aluminium	Blank genodiseerd

Renvooi


- baksteen schoonwerk
- Steen v.z.v. gevelbekleding
- kalkzandsteen
- kalkzandsteen ankerloze woningscheidende spouwmuur
- lichte scheidingwand gipsblokken standaard (t.p.v. badkamer hydro gipsblokken)
- lichte scheidingwand gipsblokken zwaar
- houtskeldebouw

Renvooi

- ⊗ plafondlicht aansluitpunt
- ⊗ wandlicht aansluitpunt
- ✓ enkele schakelaar
- ✓ dubbele schakelaar
- ✓ wissel schakelaar
- C enkele wandcontactdoos geard
- CE dubbele wandcontactdoos geard
- tel onbedrade aansluiting telefoon
- tel onbedrade aansluiting centrale antenne inrichting
- el onbedrade aansluiting elektrisch kooktoestel
- bo onbedrade aansluiting boiler
- vw onbedrade aansluiting vaatwasser
- th thermostaat
- kr buitenkraan
- rm rookmelder
- kk opstelplaats voor koelkast
- wo opstelplaats voor wasafwasmiddel
- vd opstelplaats voor wasdroger
- el elektrische radiator (plaats en afmeting indicatief)
- bd bedrukker
- H0 bet
- mv mechanische ventilatie-unit
- P wand afzuigventilatie mechanische ventilatie
- P plafond afzuigventilatie mechanische ventilatie
- vp-bi warmtepomp binnen-unit (afmeting indicatief)
- vp-bu warmtepomp buiten-unit (afmeting indicatief)
- vu verdeelunit t.b.v. vloerverwarming

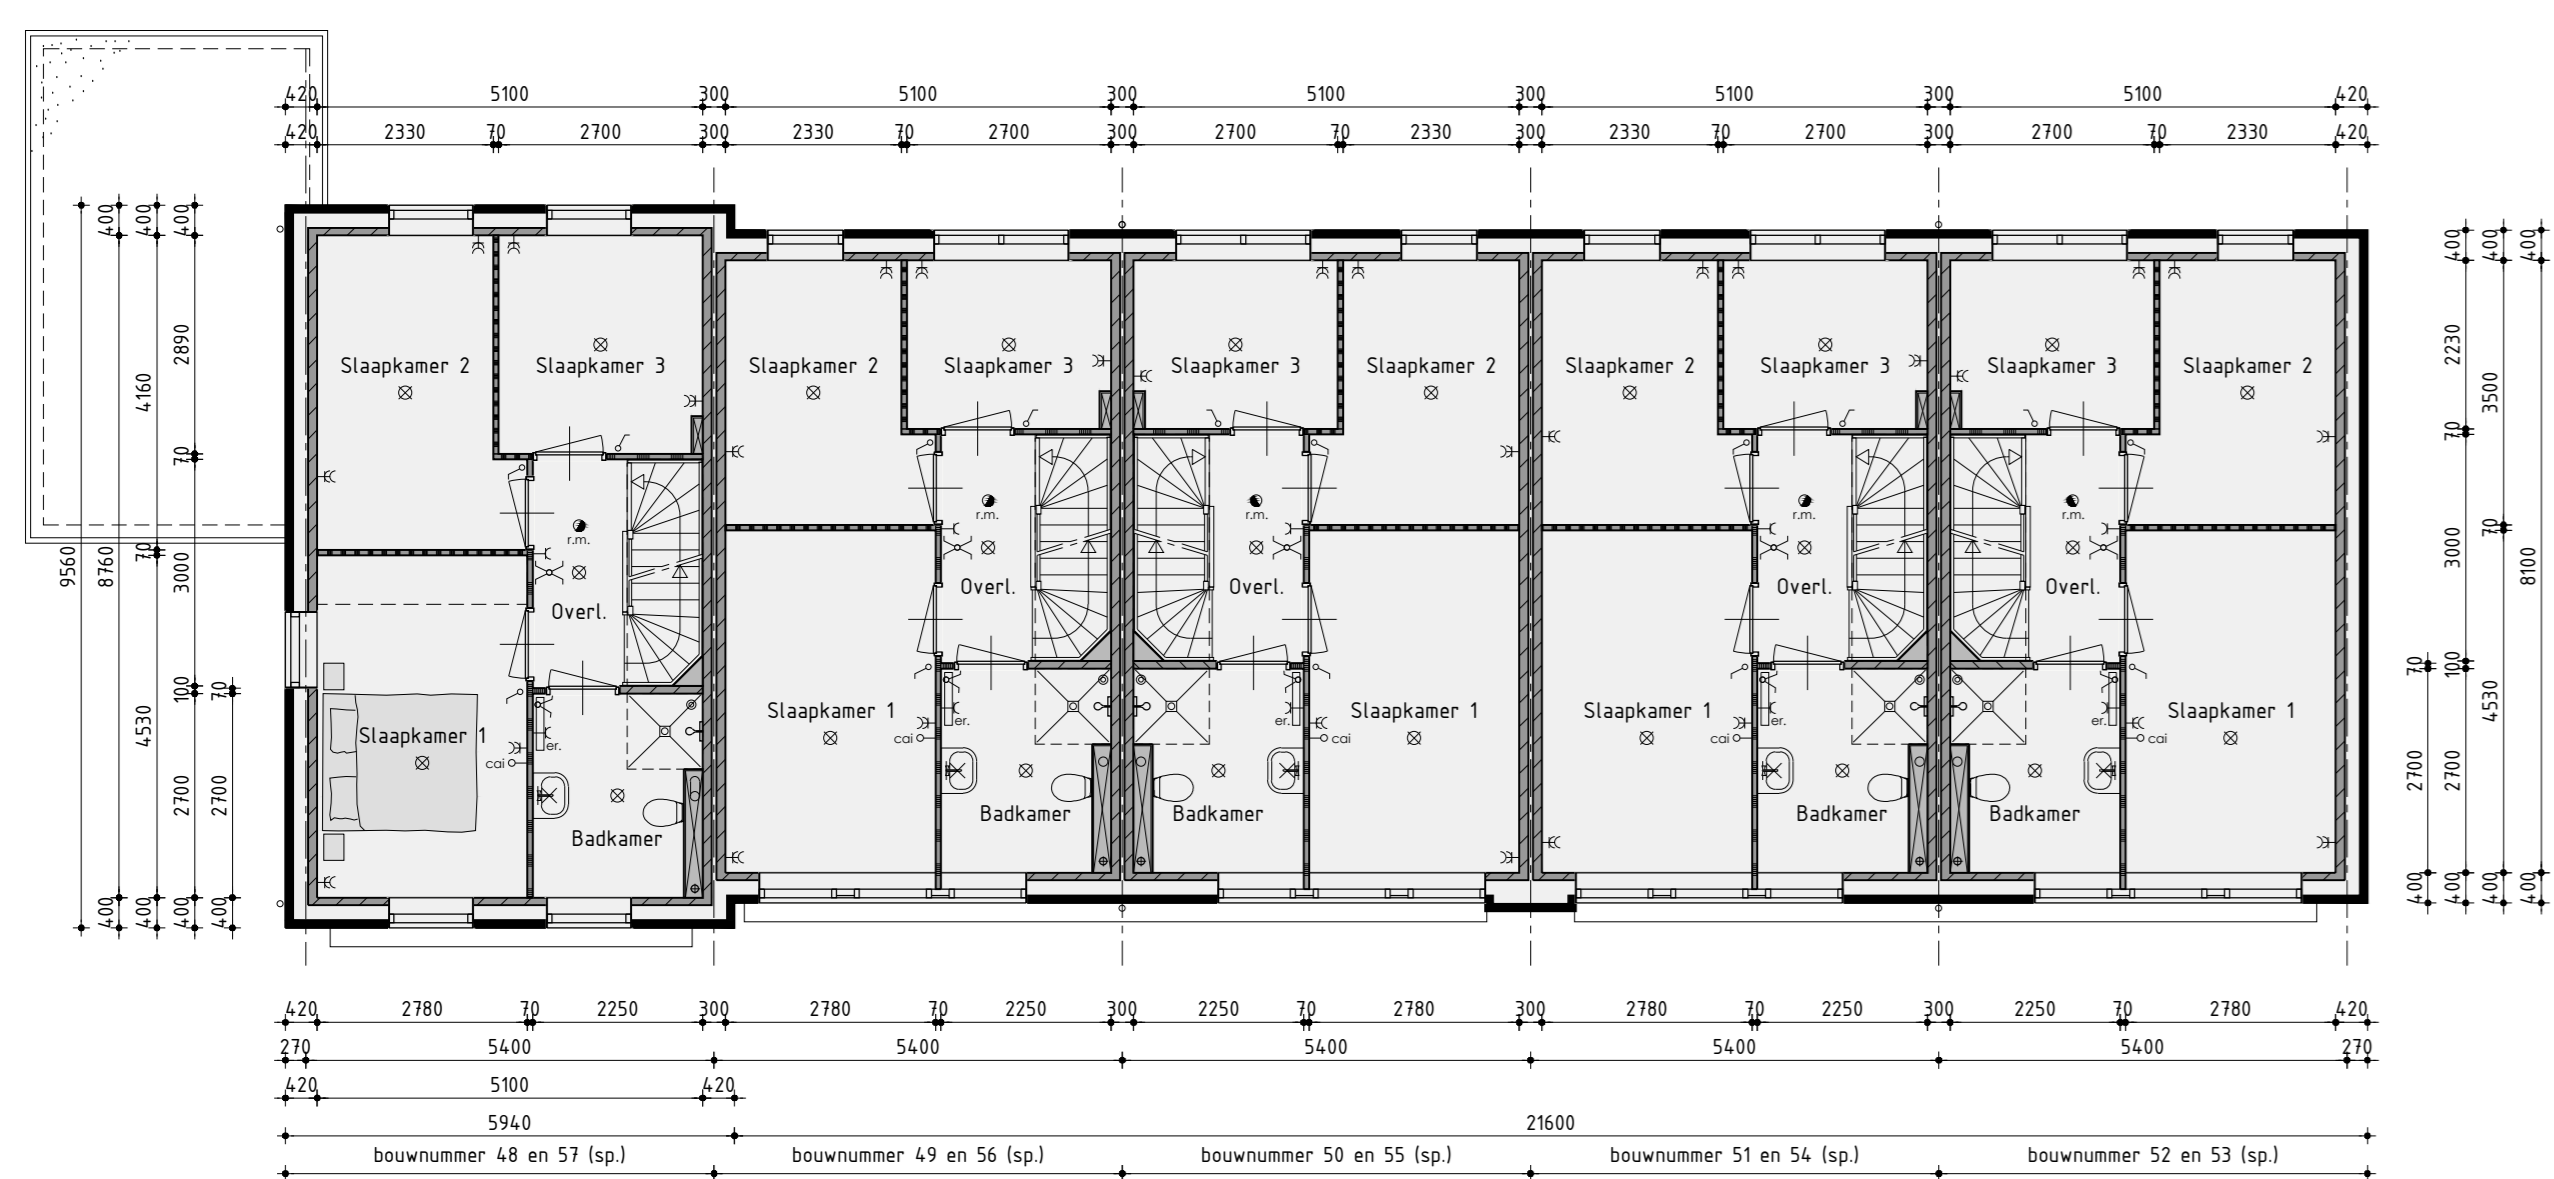

1ste Verdieping
v.z.v. vloerverwarming

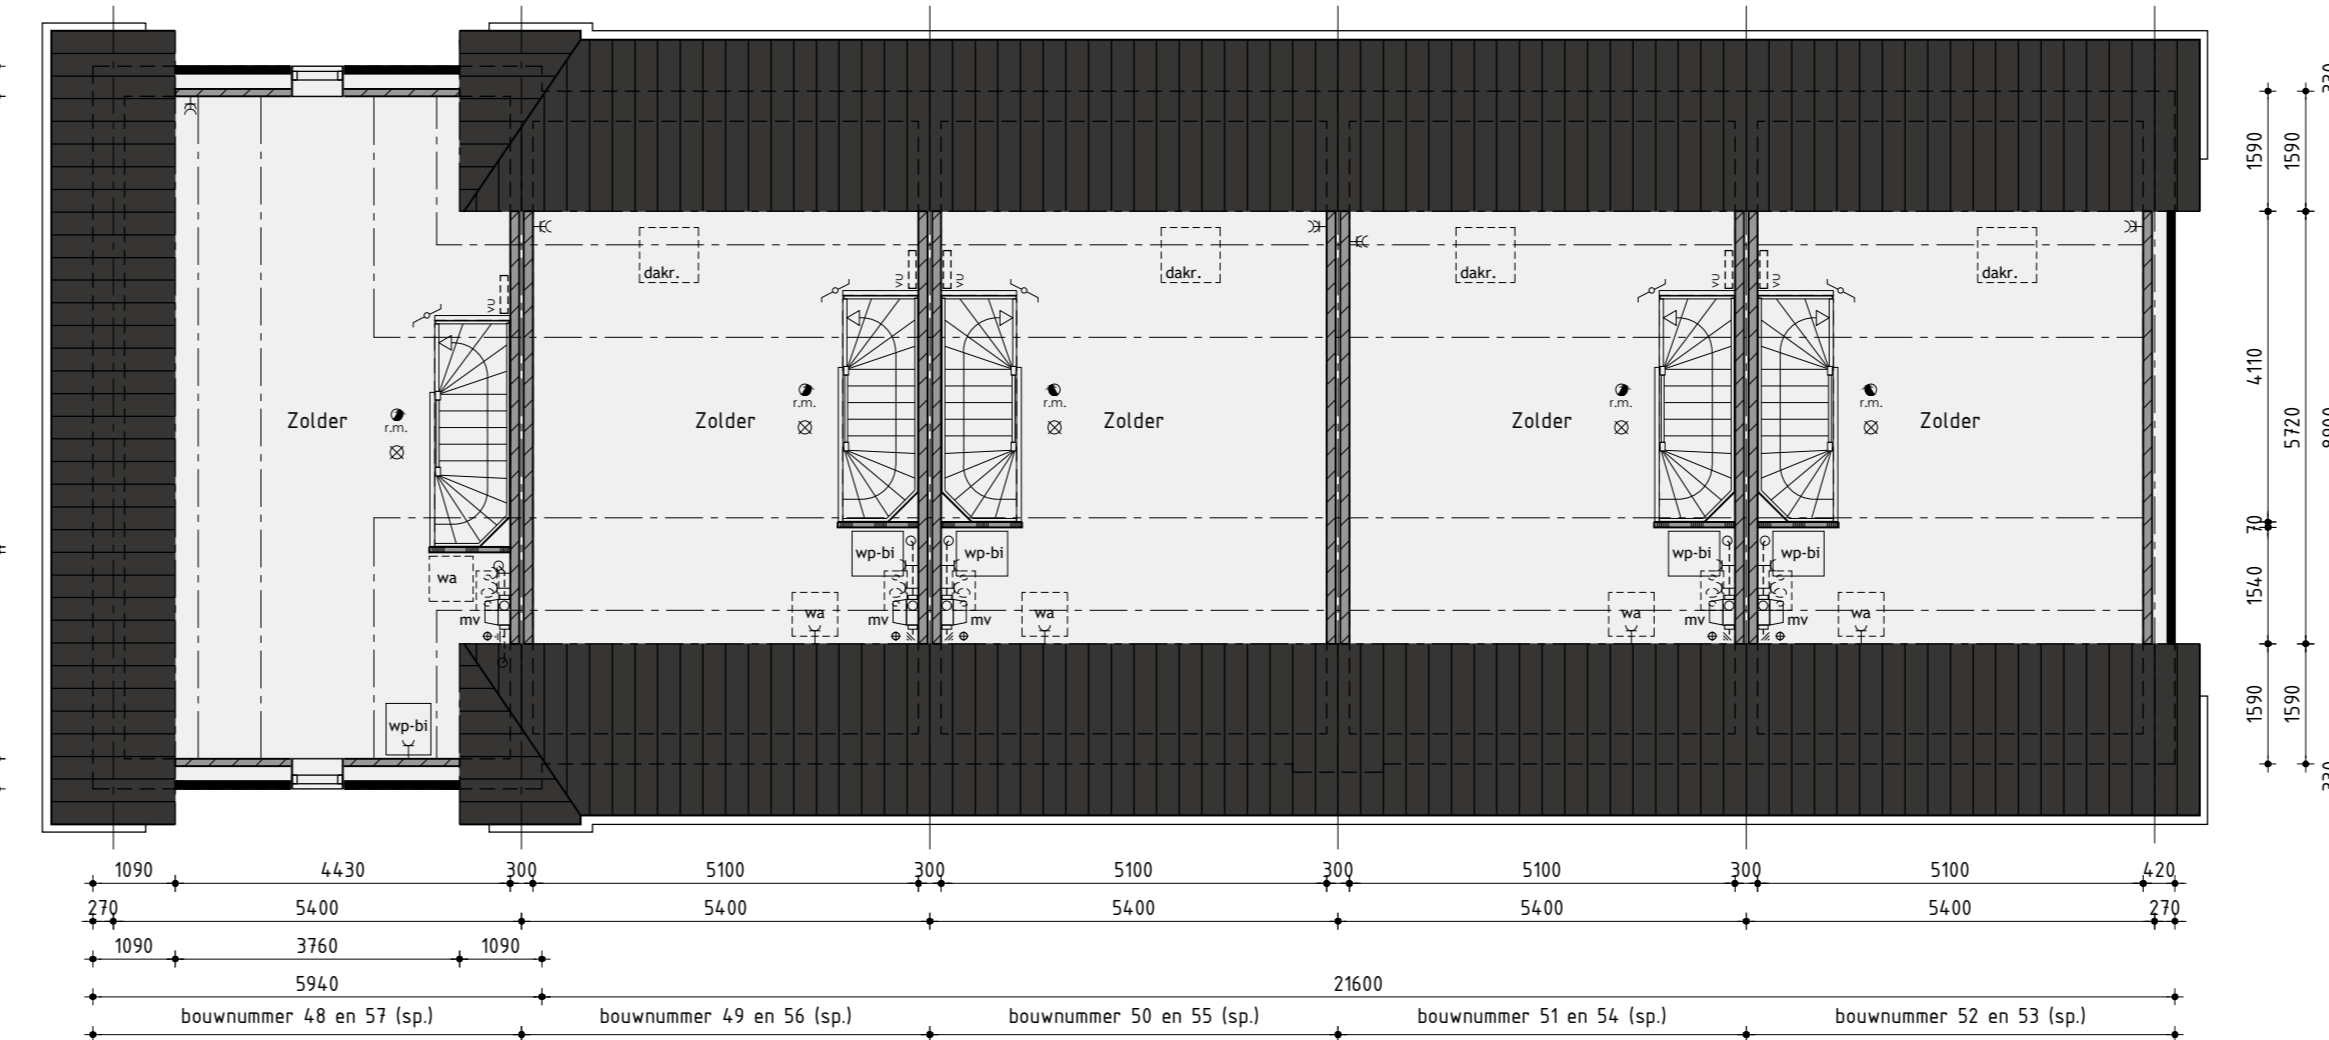

2de Verdieping

Bouwnummer 48 t/m 52 en 53 t/m 57

Nieuwbouw rijwoning type I

Plan: Elishof Zuid fase 2 te Anna Paulowna
Gemeente Hollands Kroon
Ontwikkeling: bpd
Realisatie en koperbegeleiding: KUIN bv
De Tocht 5
1024 HT Bovenkampel
(020) 513 1313
info@kuinbv.nl
Getekend: Roy Zaagemaker
Formaat: A0
Schaal: 1:300

Verkooptekening

Datum 1: 16-07-2018	Datum 9:
Datum 2: 08-12-2018 bestektekening	Datum 10:
Datum 3: 28-11-2018	Datum 11:
Datum 4: 19-12-2018	Datum 12:
Datum 5:	Datum 13:
Datum 6:	Datum 14:
Datum 7:	Datum 15:
Datum 8:	Datum 16: