


Voorgevel


Rechter zijgevel

Achtergevel


Linker zijgevel

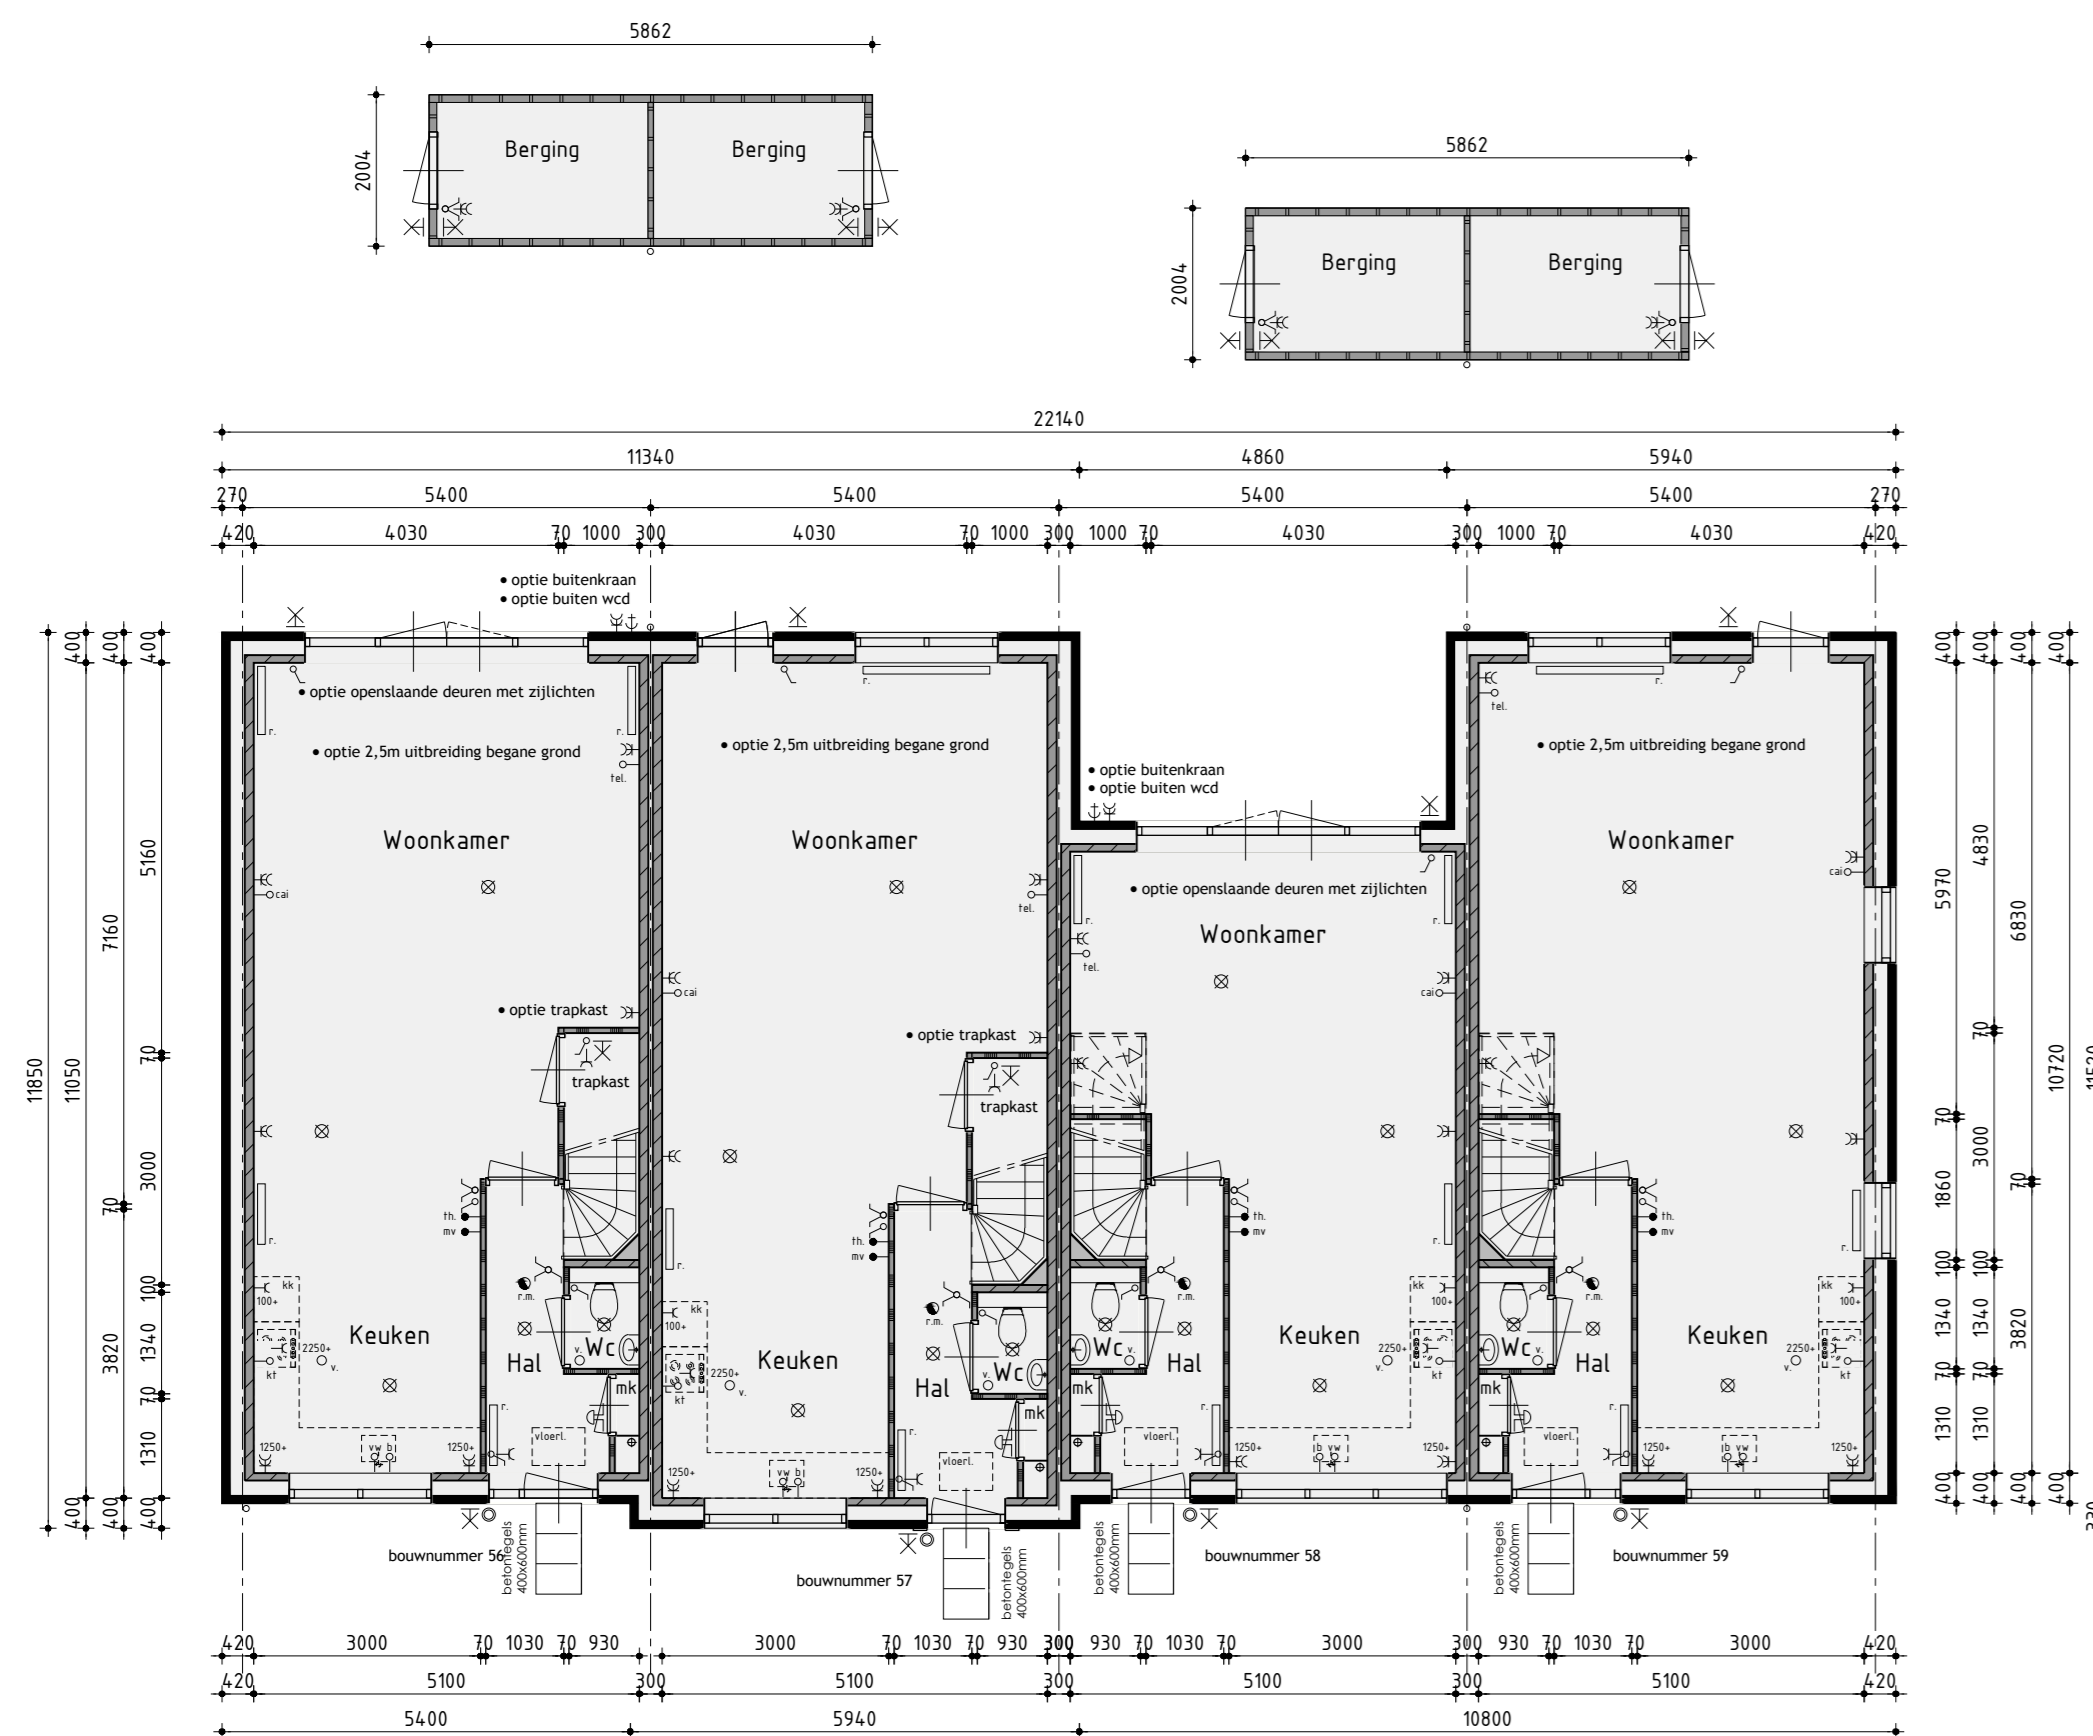


Begane grond

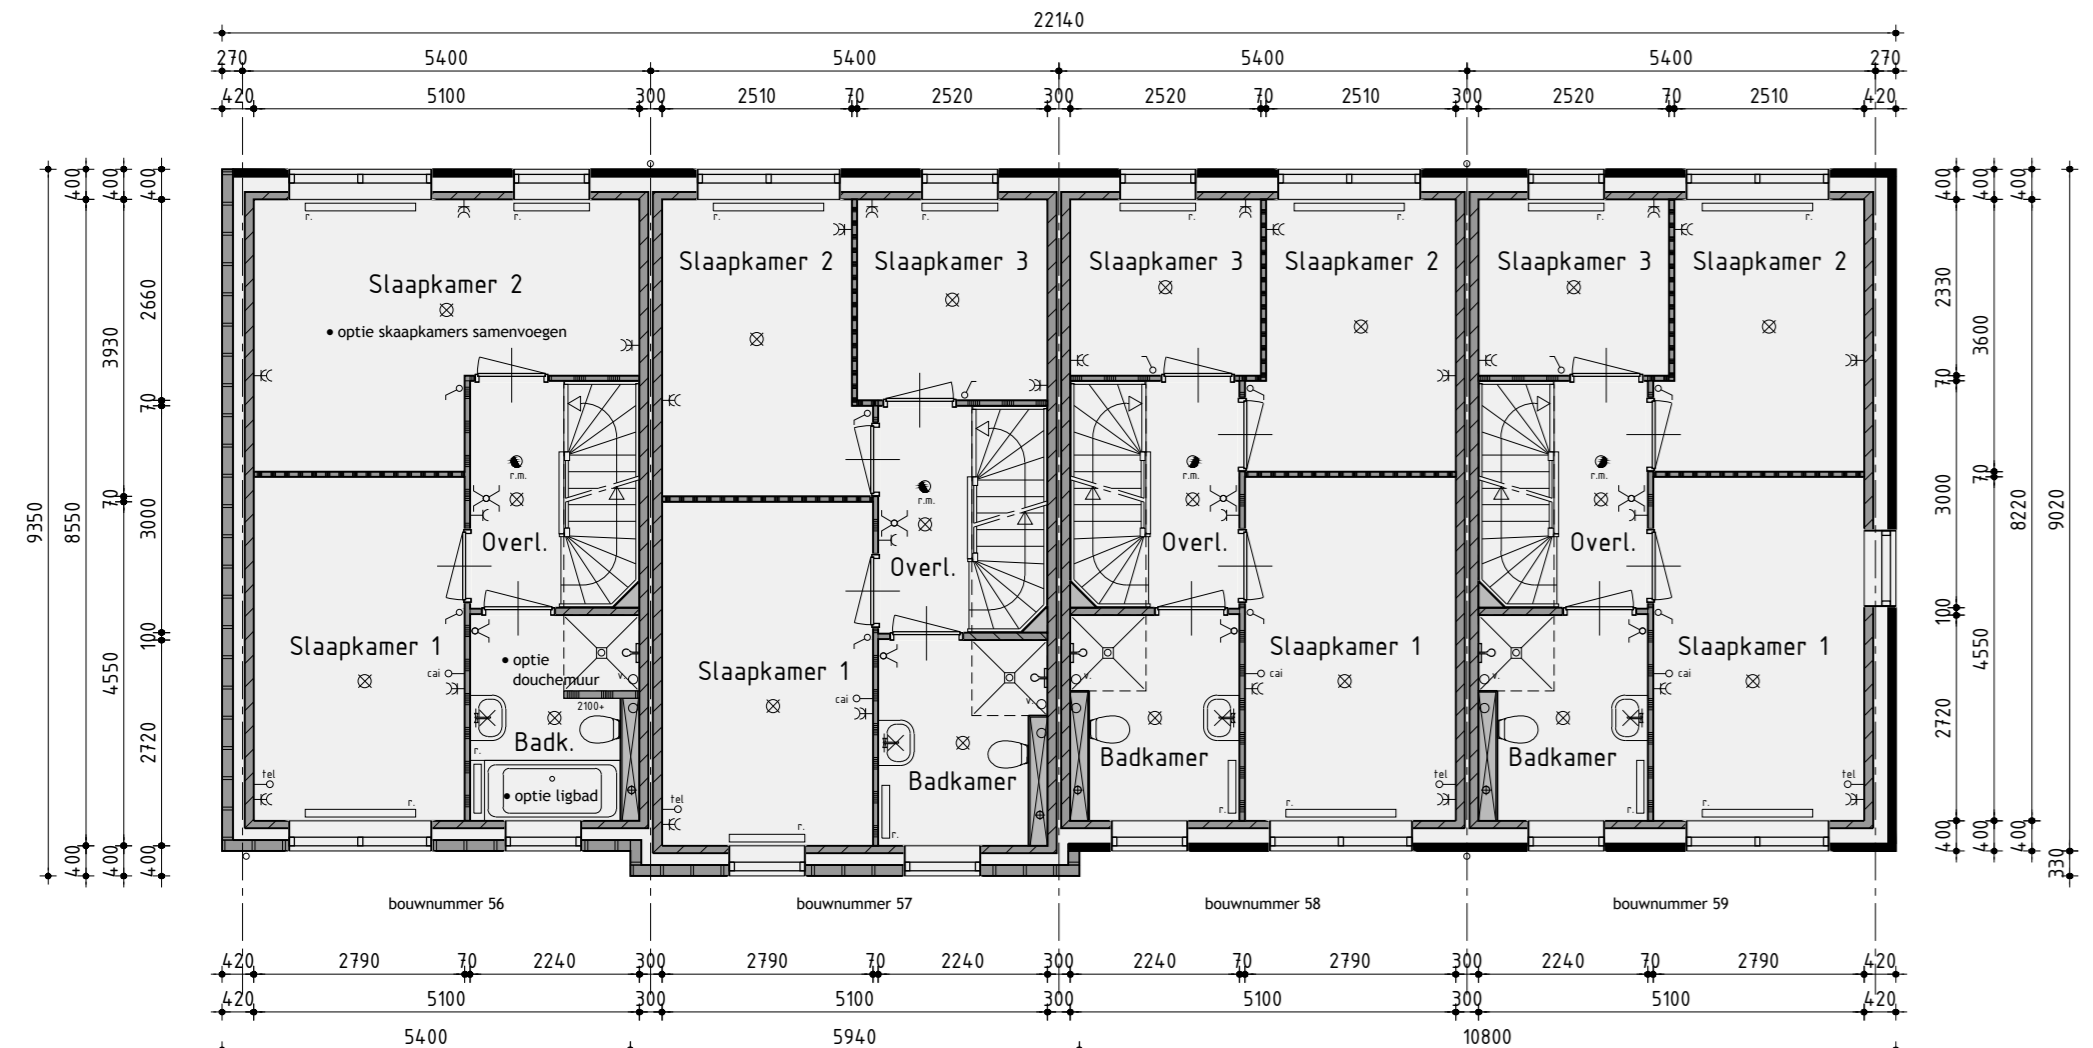

1ste Verdieping

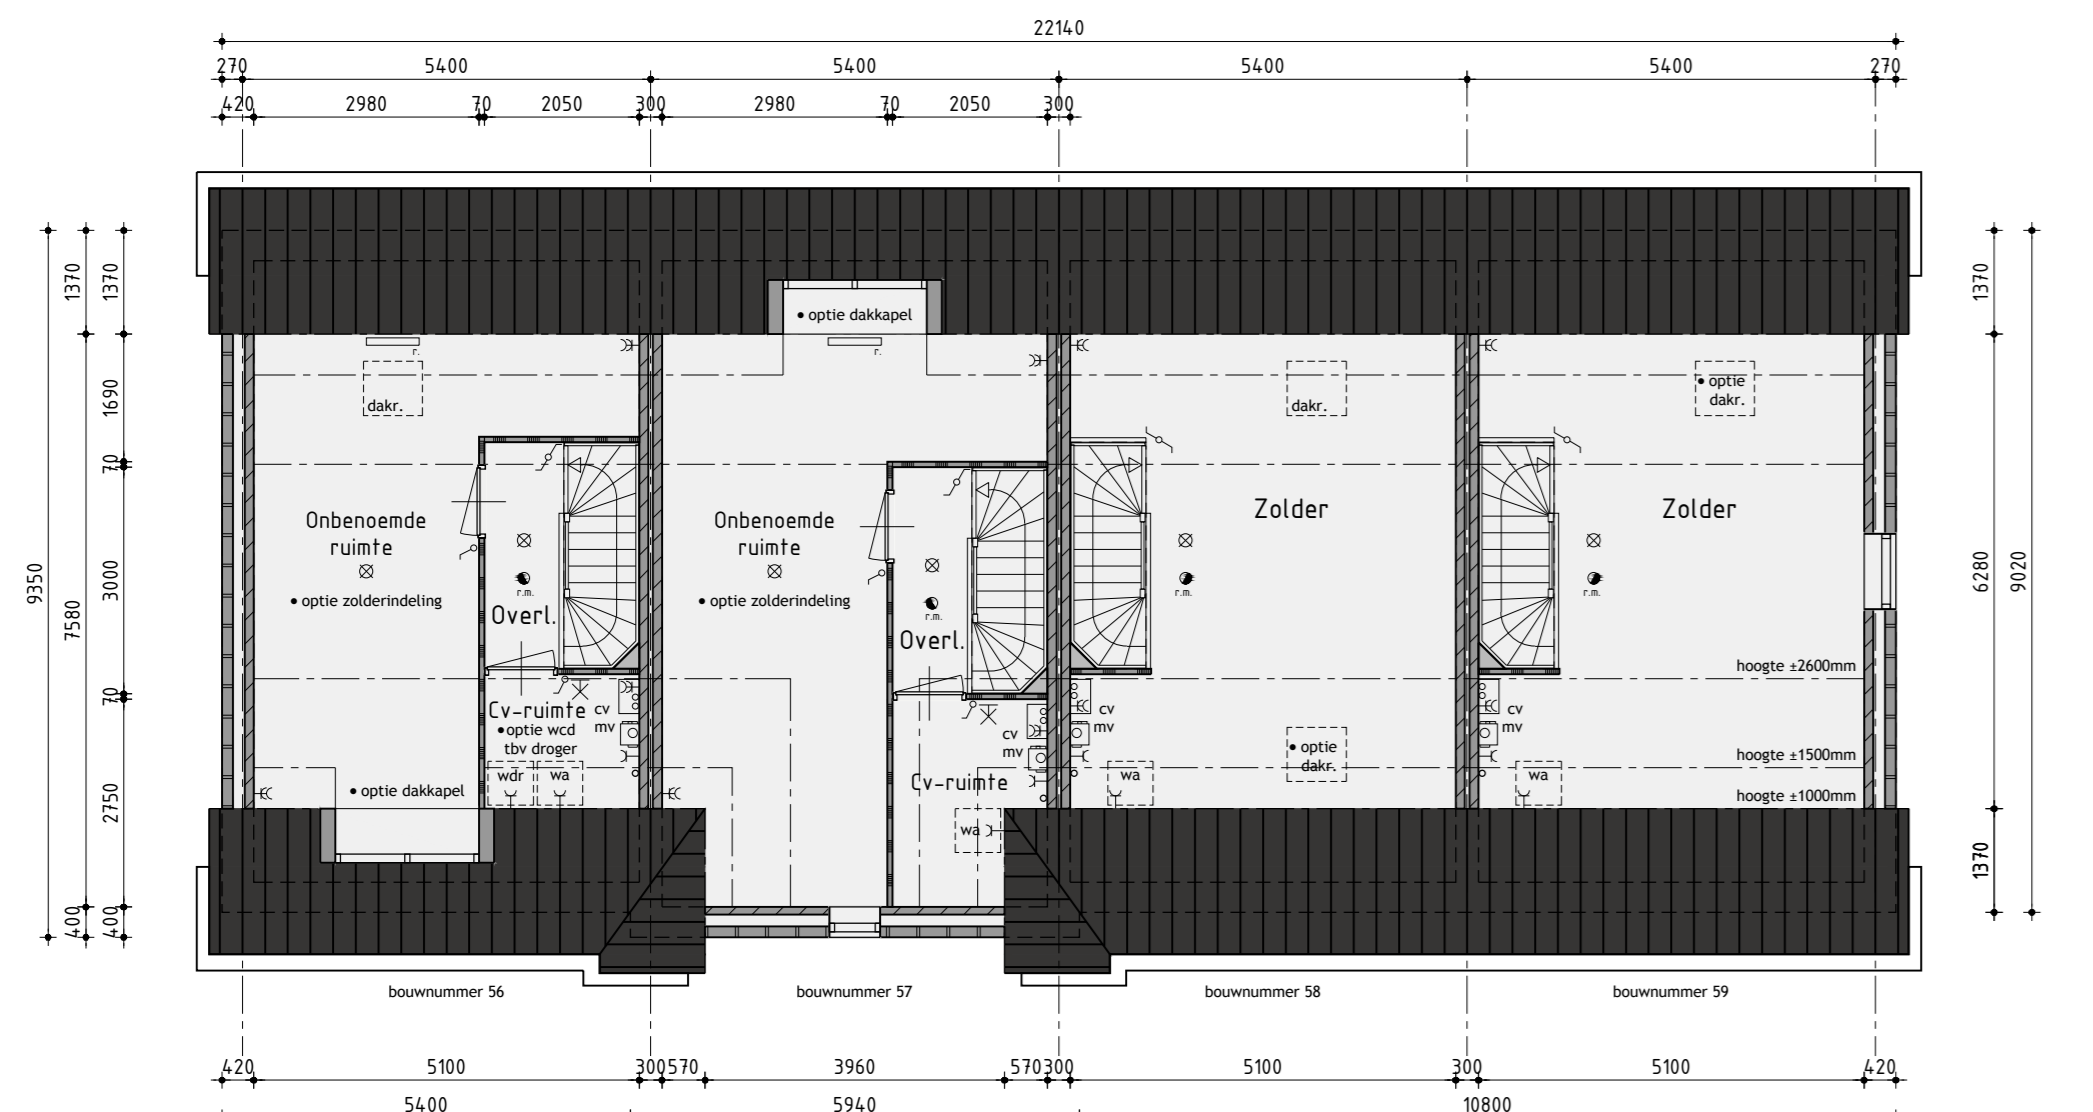


2de Verdieping

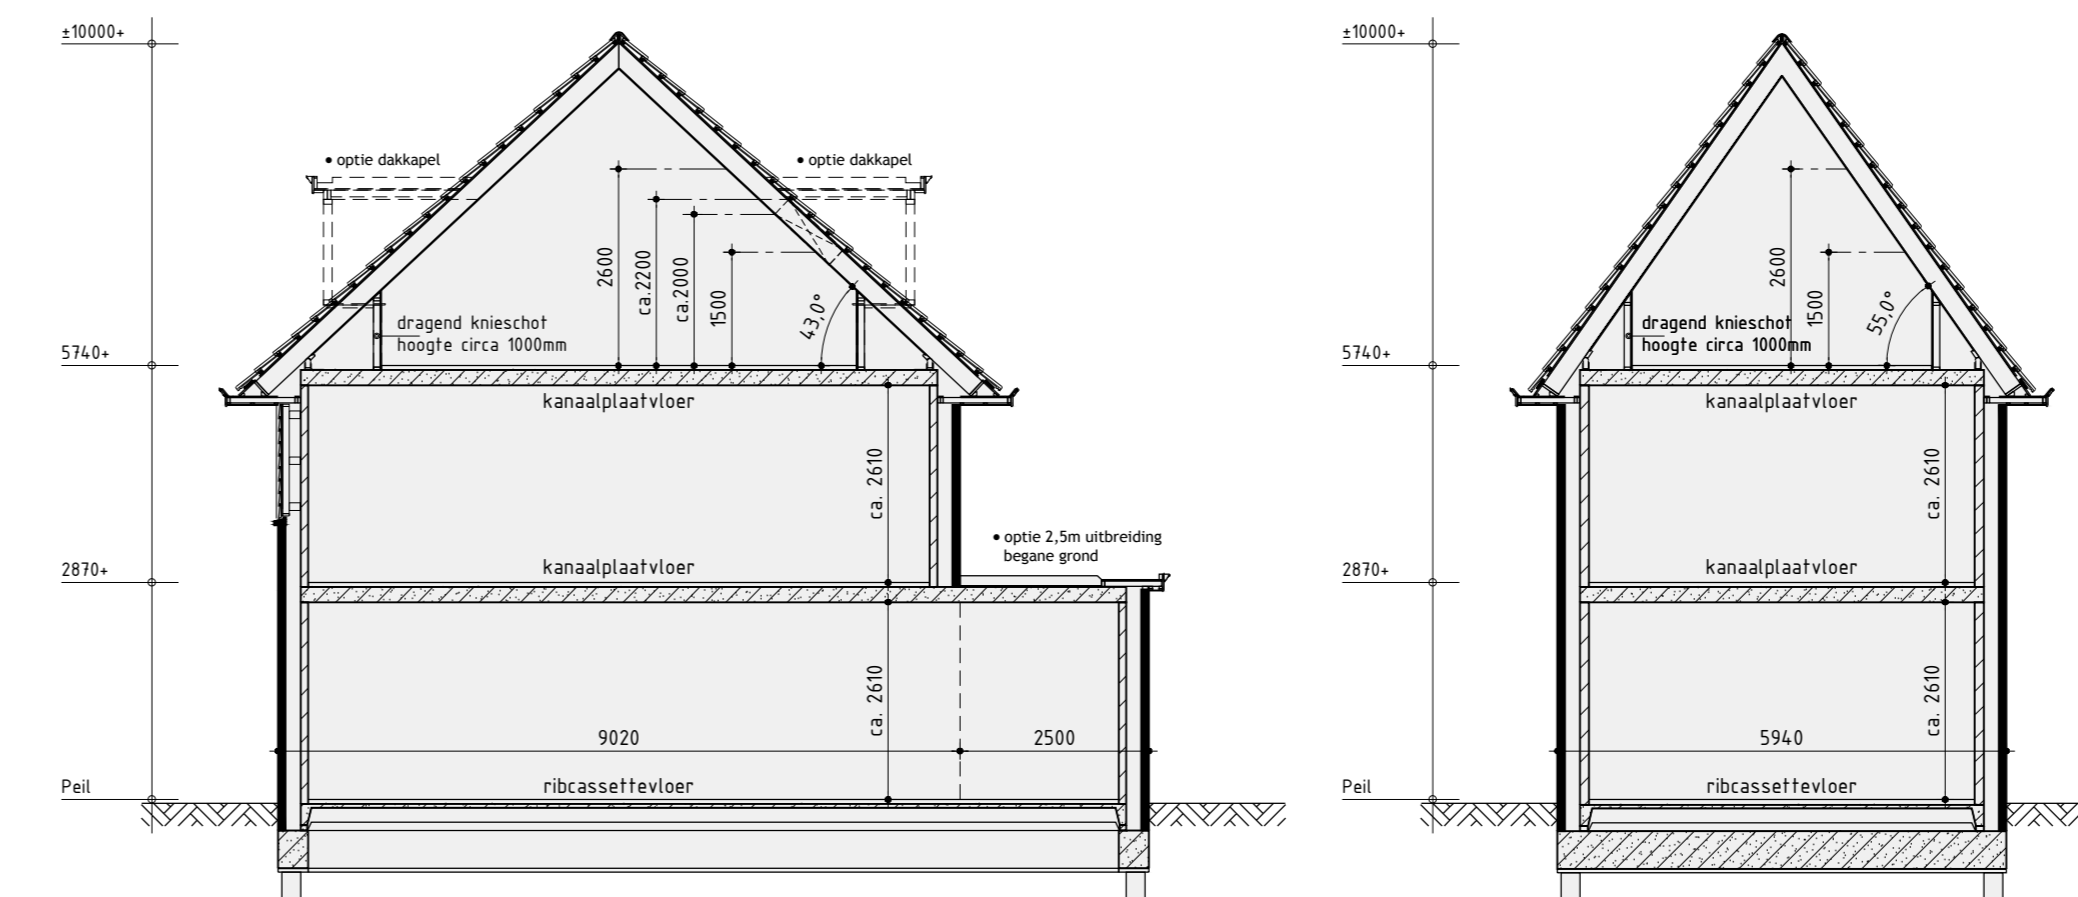

Principe doorsnede A-A

Principe doorsnede B-B

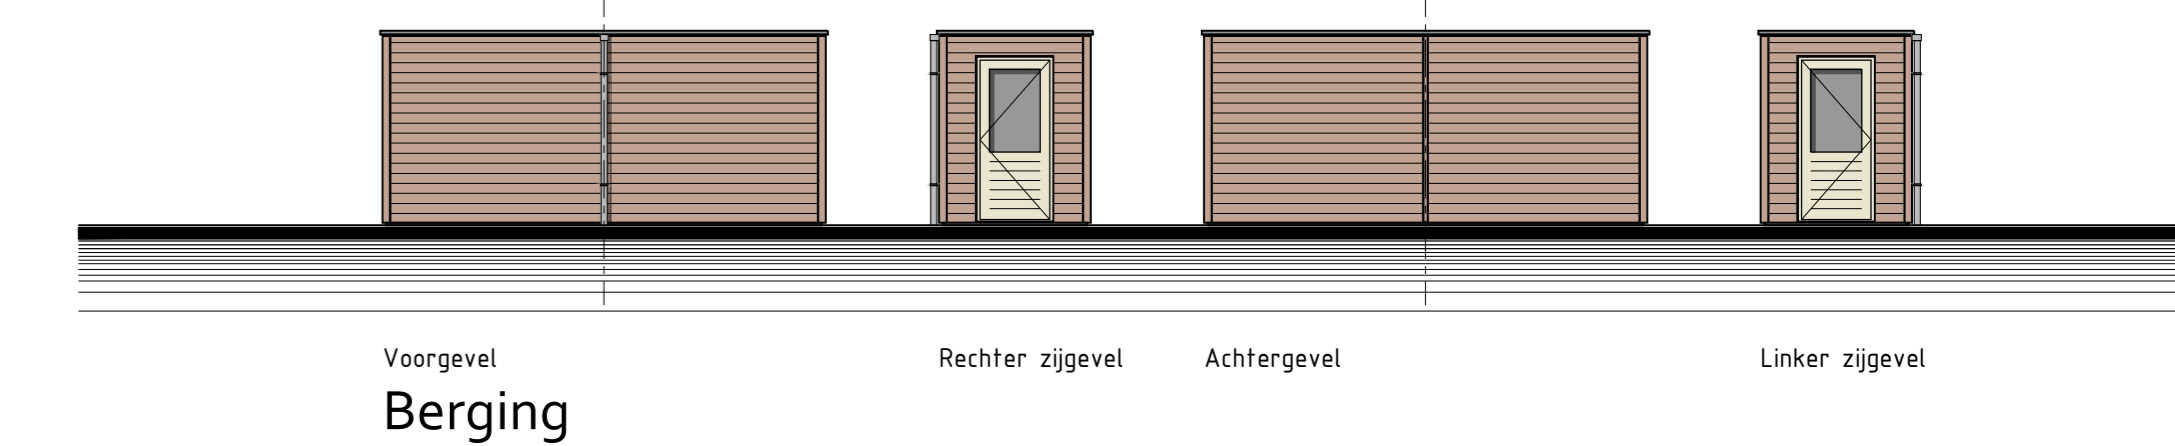

Voorgevel  
Berging

Rechter zijgevel

Achtergevel

Linker zijgevel

**Kleurenschema**

Onderdelen	Materialen	Kleur
Gevels	Baksteen	Oranje geïmprimeerd
Gevelbekleding	Composit	Loodkleur
Dak	Keramische pan	Vulkaan zwart engobe
Raandorpels	Keramisch	Zwart
Raandorpels t.p.v. gevelbekleding	Aluminium	Loodkleur
Kozijnen	Hardhout	Pareliwit
Draaiende delen	Hardhout	Pareliwit
Voordeur	Multiplex	Beige/grijs
Tuindeuren / achterdeur	Multiplex	Pareliwit
Boedelen	Redcedar	Pareliwit
Hemswaterafvoer	PVC	Grijs
Dakrandafwerking platdak	Aluminium kraal	Grijs
Ventilatieoosters	Aluminium	Blank geanodiseerd
Berging	Geïmpregneerd maaldhout	Lichtbruin / vergrijnd
Dakrandafwerking berging	Aluminium trim	Natuur

**Renvooi**

- baksteen 100mm schoonwerk
- kalkzandsteen 100 / 200mm vulwerk
- kalkzandsteen ankerloze woningscheidende spouwmuur, 120-60-120
- lichte scheidingwand 70mm Gibo GNL standaard blok, naturel wit (t.p.v. badkamer 70mm GHL)
- lichte scheidingwand 70mm Gibo GZL zwaar blok, licht rood
- houtskeletbouw

**Renvooi**

- ⊗ plafondlichtaansluitpunt
- ⊗ wandlichtaansluitpunt
- ✓ enkele schakelaar
- ✓ dubbele schakelaar
- ✓ wissel schakelaar
- enkele wandcontactdoos geard
- dubbele wandcontactdoos geard
- onbedrade aansluiting telefoon
- onbedrade aansluiting centrale antenne inrichting
- onbedrade aansluiting kooktoestel
- onbedrade aansluiting boiler
- onbedrade aansluiting vaatwasser
- bedieningsunit mechanische ventilatie
- thermostat
- buitenkraan
- rookmelder (volgens NEN 2555)
- opstelplaats voor koelkast
- opstelplaats voor wasafwasmiddel
- opstelplaats voor wasdroger
- radiator (plaats en afmeting indicatief)
- beeldbuis
- bel
- centrale verwarmingsketel
- mechanische ventilatie-unit
- afzuigventilatie mechanische ventilatie
- ventilatorooster



**Woningtype Elsschot & Elsschot+ opties**

Plan: Elshof-Zuid fase 3 c, te Anne Paulowna  
Gemeente Hollands Kroon

Opdrachtgever: BPD Ontwikkeling B.V.  
Postbus 4376  
2003 EJ Haarlem

telefoon: 033 530 66 03  
telefoon: 033 530 66 03  
E-mail: t.loonen@bpd.nl

Getekend: Roy Zwagemaker  
Firmaat: Ab  
Schaal: 1:300

**Verkooptekening**

Datum	Zaaknummer	Werknummer
Datum 1: 15-06-2017	1513-D-Grootebroek	17354
Datum 2: 14-07-2017	1513-D-Grootebroek	
Datum 3: 30-08-2017	1513-D-Grootebroek	
Datum 4: 26-09-2017	1513-D-Grootebroek	
Datum 5: 06-11-2017	1513-D-Grootebroek	
Datum 6: 06-11-2017	1513-D-Grootebroek	
