


Voorgevel




Rechter zijgevel




Achtergevel

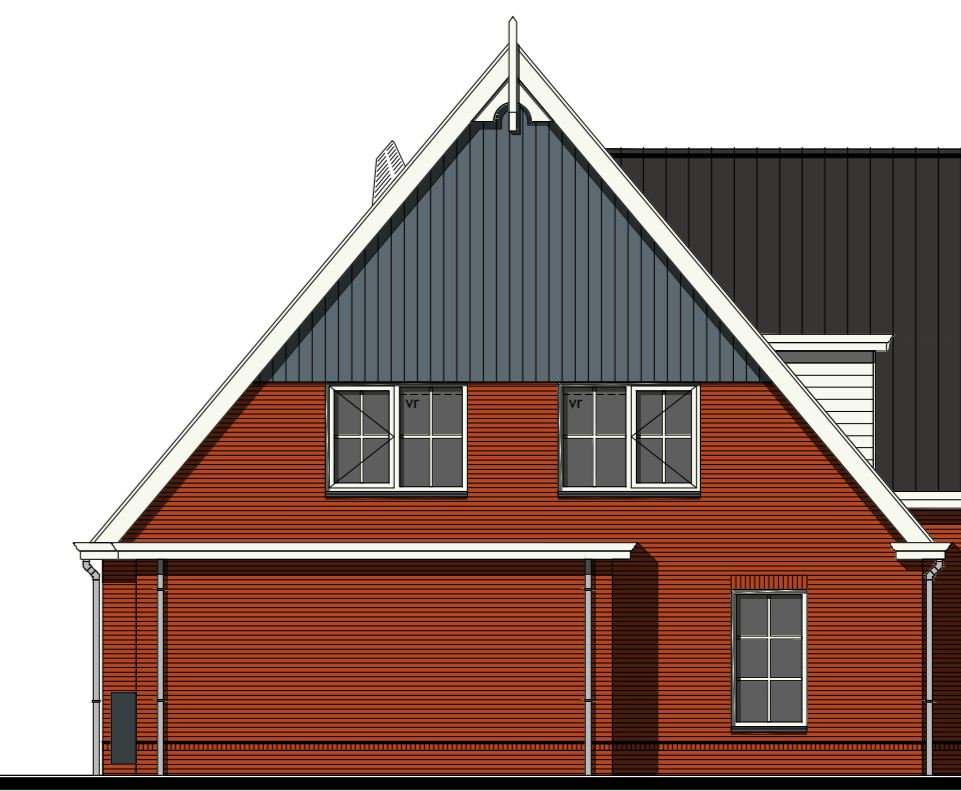


Linker zijgevel

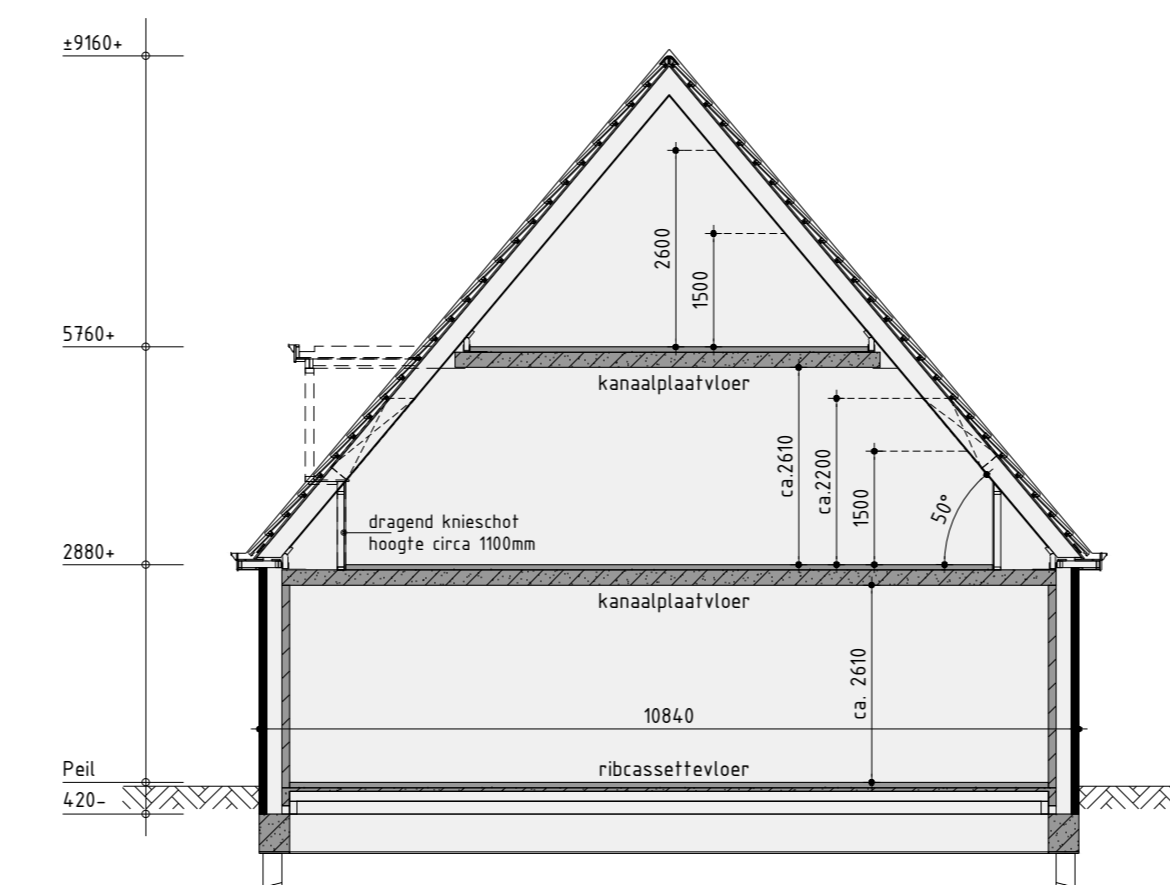

Principe doorsnede A-A

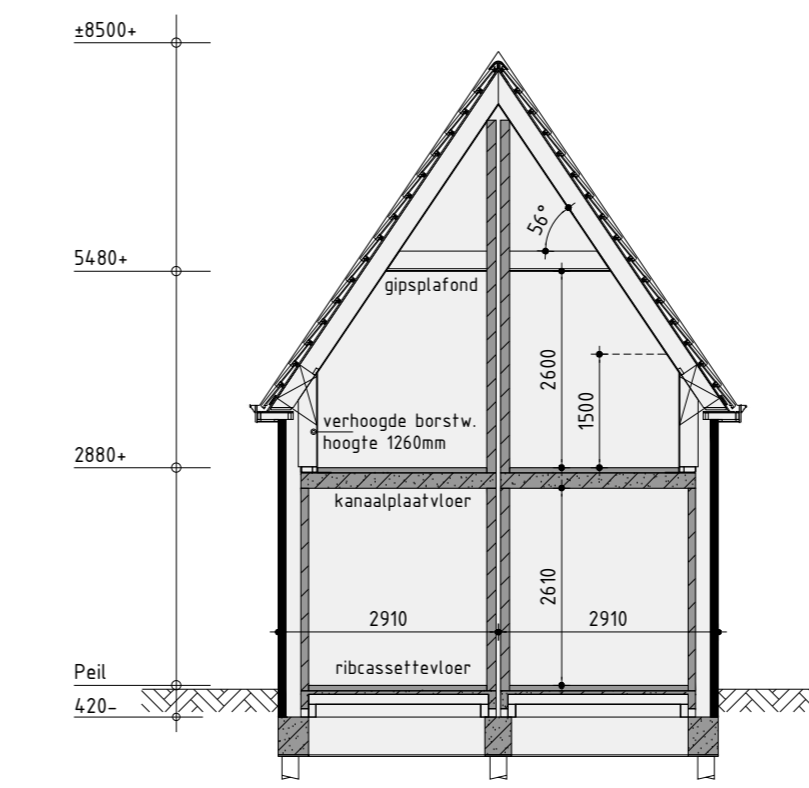


Principe doorsnede B-B

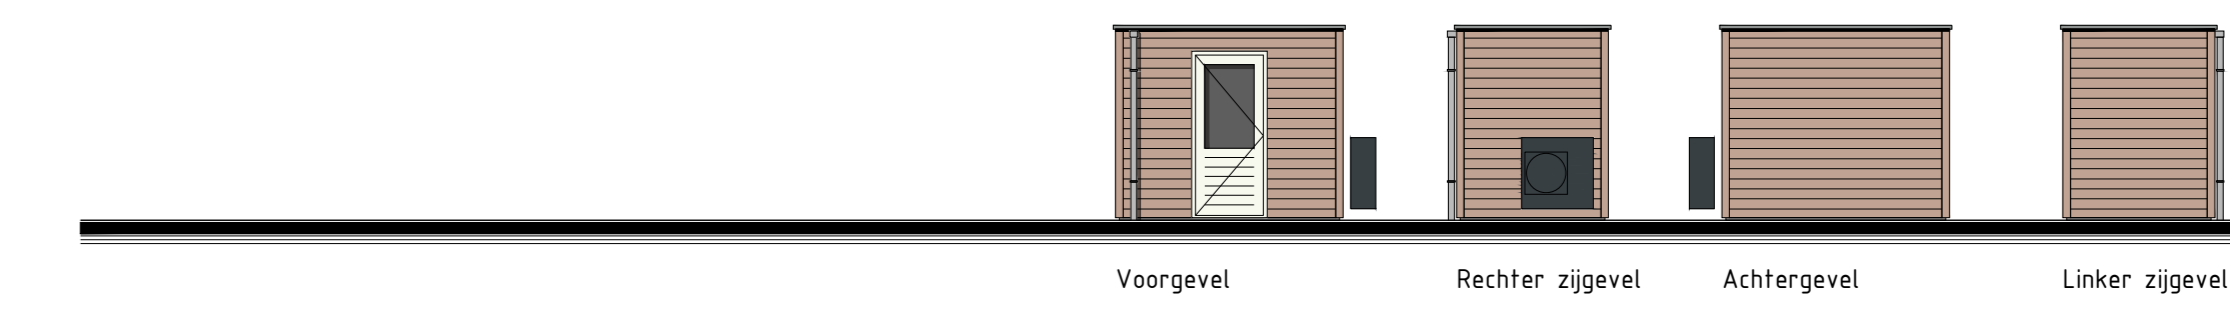

Tuinberging bouwnummer 49

plaats volgens situatetekening

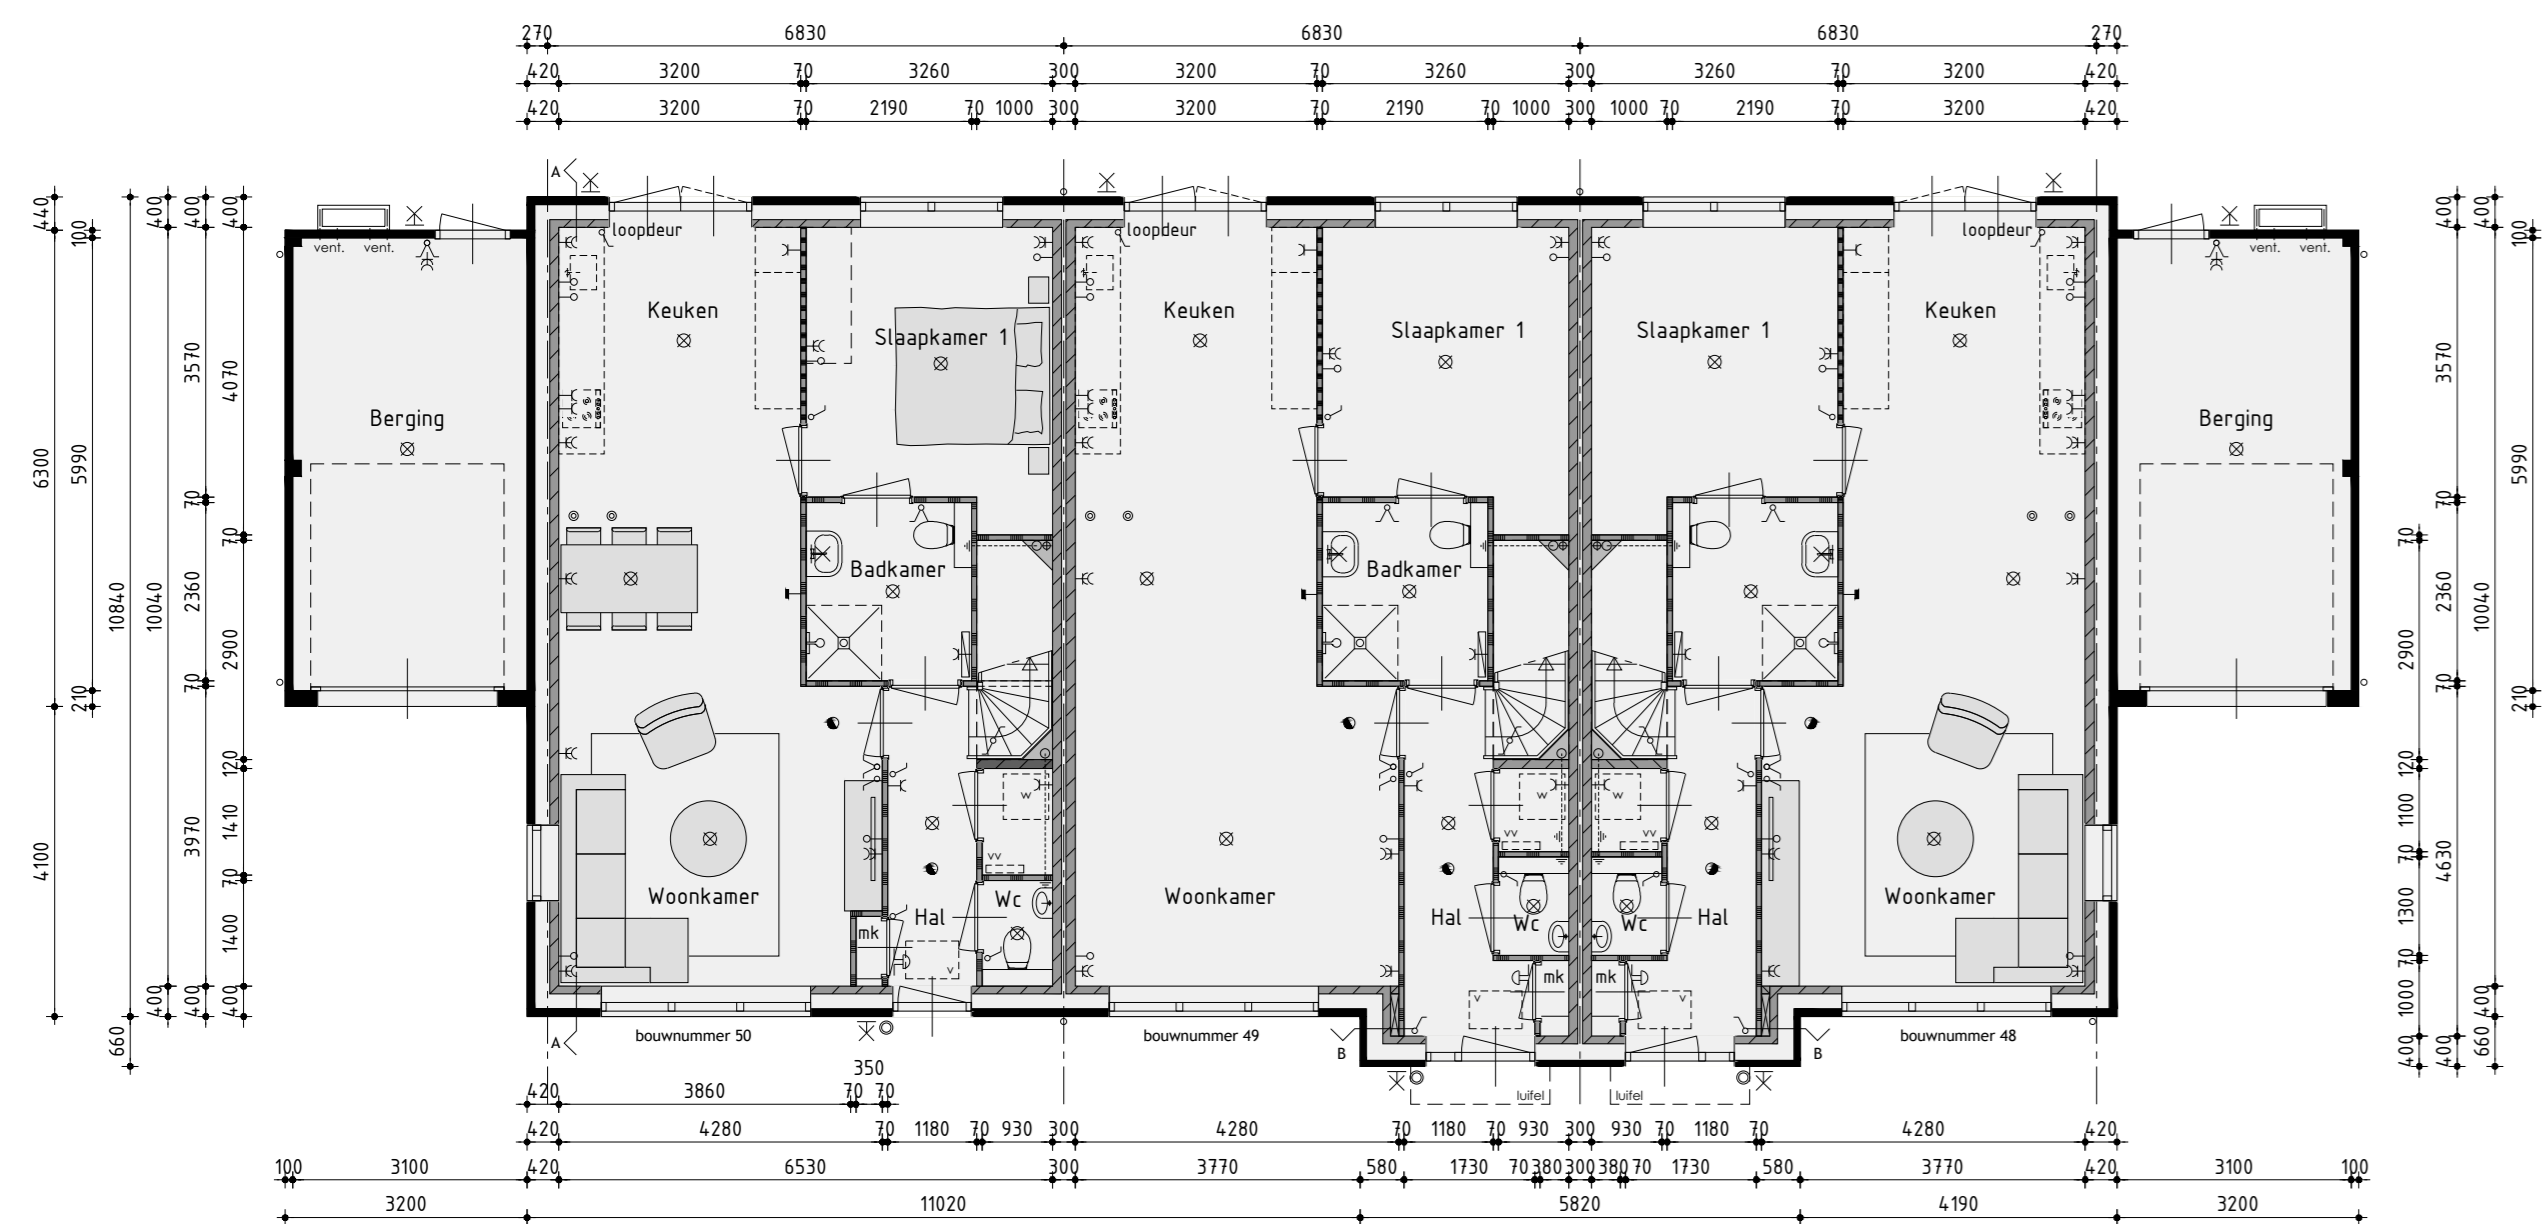

Begane grond

v.z.v. vloerverwarming exclusief berging

Kleurenschema


Onderdelen	Materialen	Kleur
Gevels	Baksteen	Oranje-rood gemeneerd
Gevelbekleding	Verzement stroken	Asgris
Gak	Keramische pan	Zwart
Raamprofiel t.p.v. metselwerk	Aluminium	Asgris
Raamprofiel t.p.v. gevelbekleding	Aluminium	Asgris
Koelramp	Hardhout	Gebroken wit
Draaideuren	Hardhout	Gebroken wit
Voordeur	Samengesteld	Asgris
Randen top het raam	Hardhout	Gebroken wit
Stalen kanteleer	Verzinkt staal	Asgris
Baarden	Rechtstaaf	Gebroken wit
Heldglas	Hout	Gebroken wit
Dakrandafwerking platdak	Aluminium kraaltrijn	Bruin
Hemelwaler afvoer	PEL	Grijs
Ventilatoren	Aluminium	Bruin geanodiseerd
Zijwangen dakkap	Rechtstaaf rabat	Gebroken wit

Renvooi

- ⊗ platdicht aansluitpunt
- ⊗ wanddicht aansluitpunt
- ⊗ enkele schakelaar
- ⊗ dubbele schakelaar
- ⊗ wissel schakelaar
- ⊗ enkele wandcontactdoos geaard
- ⊗ dubbele wandcontactdoos geaard
- onderde leiding
- bedrade leiding
- thermostaat
- ← buitenkraan
- rookmelder
- opstapplaats voor wasafvoer
- opstapplaats voor wasdroger
- ⊗ elektrische radiator (plaats en afmeting indicatief)
- ⊗ bedrukker
- ⊗ bed
- ⊗ mechanische ventilatie-unit
- ventilatorrooster
- wand afzuigventilator mechanische ventilatie
- plafond afzuigventilator mechanische ventilatie
- plafond afzuigventilator pieplentilator
- dakdoorvoer t.v.v. ventilatie
- warmtepomp binnen-unit (plaats en afmeting indicatief)
- warmtepomp buiten-unit (plaats en afmeting indicatief)
- verdeluist t.v.v. vloerverwarming
- v.z.v. gaasalende beglazing
- v.z.v. natriumontzorgte beglazing
- v.v. gereserveerde afmeting, aantal en ligging indicatief
- ⊗ lak
- geïsoleerde vloerluis


Renvooi

- baksteen 100mm schoonwerk
- kalkzandsteen v.z.v. gevelbekleding
- kalkzandsteen vuilwerk
- kalkzandsteen antiferroze weerscheidende spouwmuur
- lichte schiedingswand 100mm gipsblokken uitvoering standaard
- lichte schiedingswand 100mm gipsblokken uitvoering zwaar
- houtskraanbouw

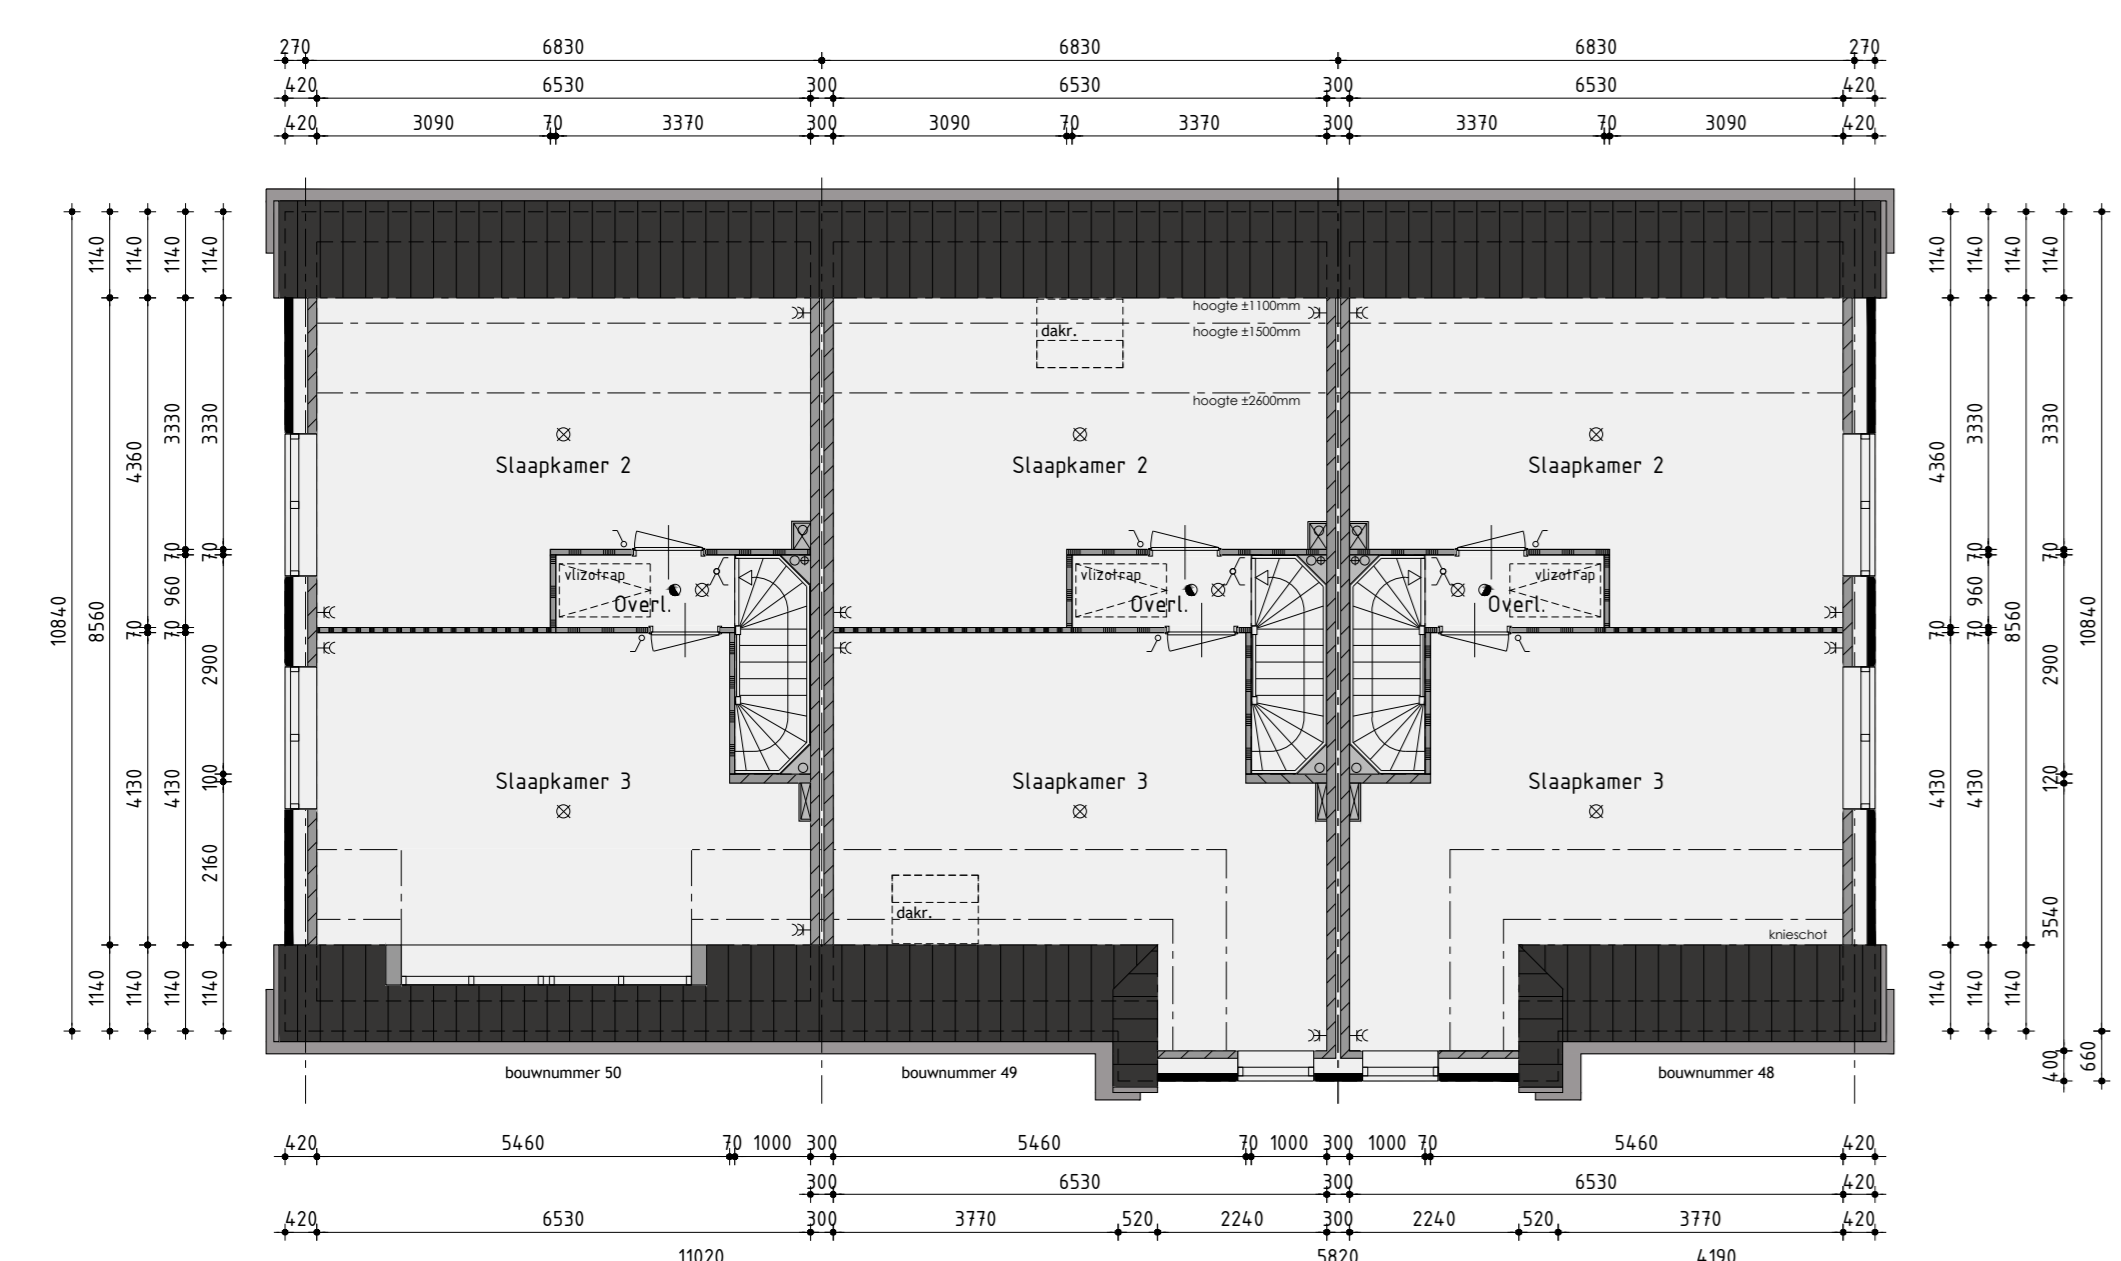

1ste verdieping

v.z.v. vloerverwarming

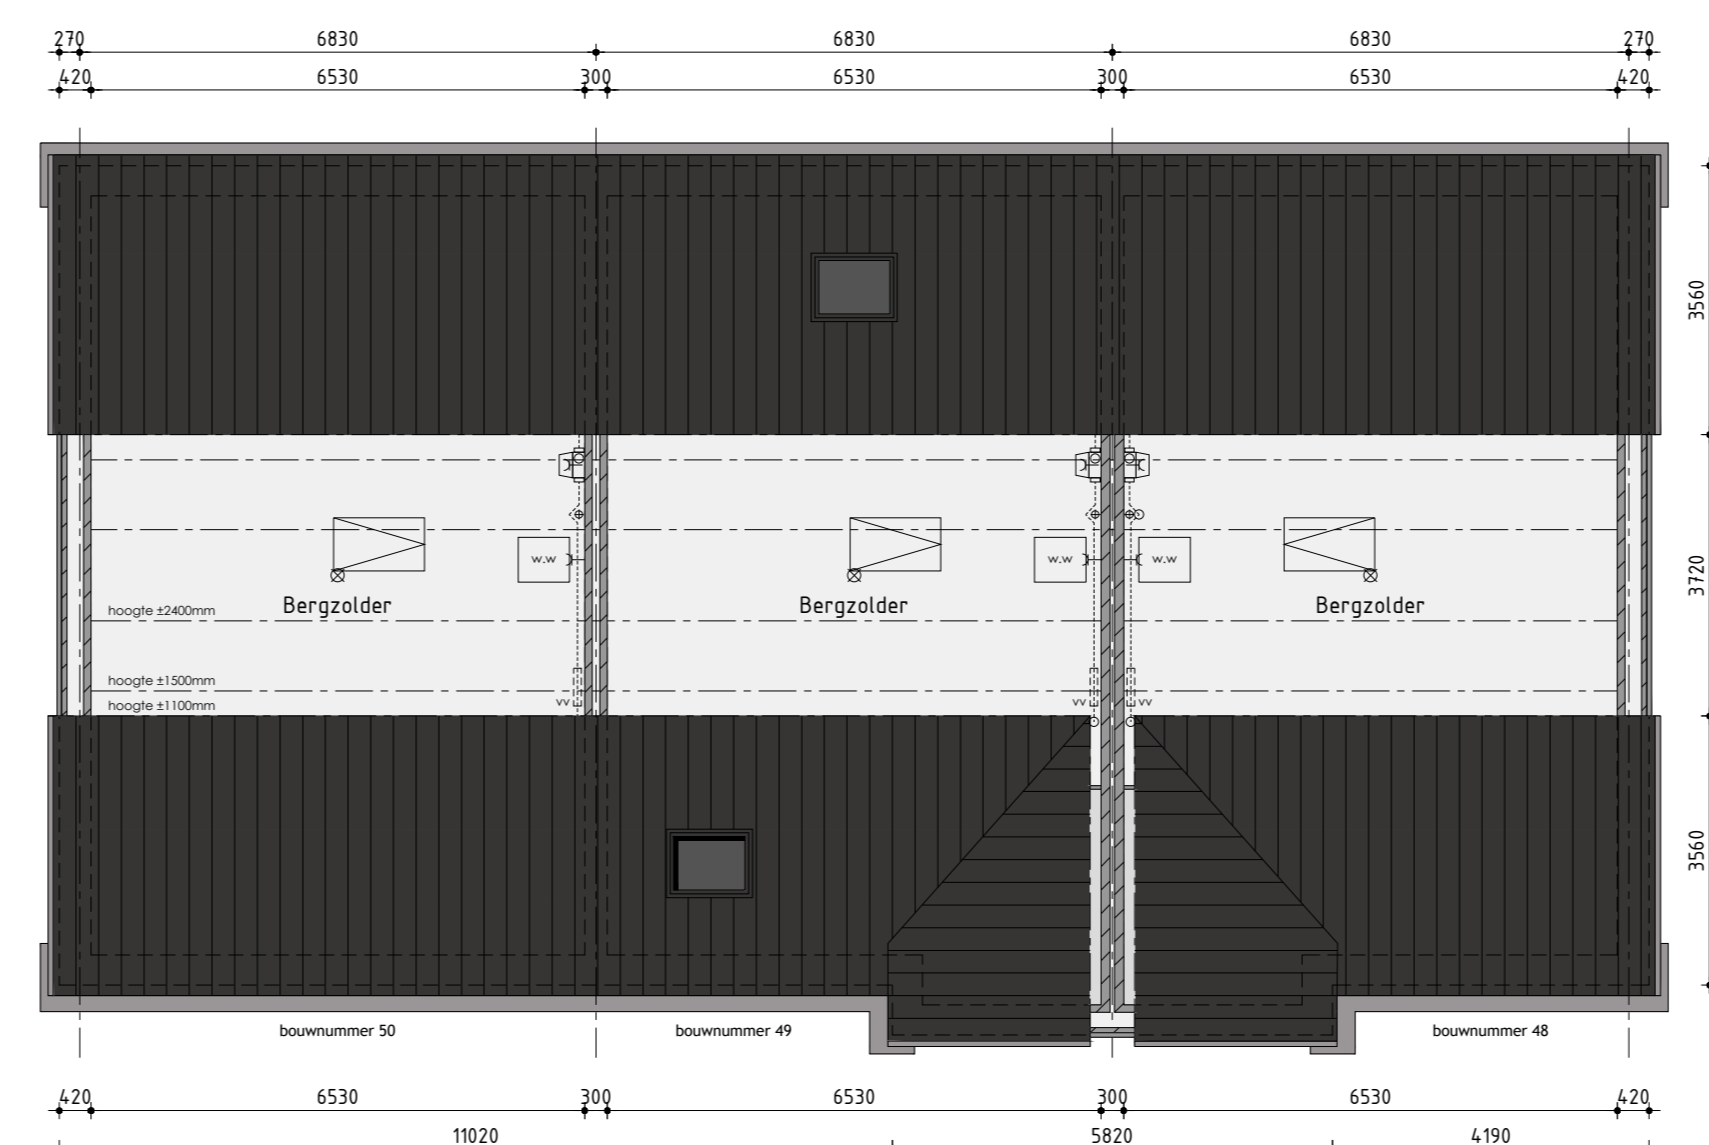

2de verdieping

Woningtype F

Bouwnummer 48 t/m 50

Plan: Elishof-Zuid fase 3 te Anna Paulowna  
Realisatie en begeleiding: Gemeente Hollands Kroon

Ontwikkelaar: bpd Amsterdam  
Aanvraaggever: KUIN bv  
De Tacht 5, 1633 HT Bovenkarspel  
info@kuinbv.nl  
Getekend: Roy Zwagemaker  
Formaat: A0  
Schaal: 1:100

Verkooptekening

Datum 1: 18-01-2020	Datum 9: 18-01-2020
Datum 2: 24-02-2020	Datum 10: 24-02-2020
Datum 3: 30-04-2020 bestektekening	Datum 11: 30-04-2020
Datum 4: 30-06-2020	Datum 12: 30-06-2020
Datum 5: 30-06-2020	Datum 13: 30-06-2020
Datum 6: 30-06-2020	Datum 14: 30-06-2020
Datum 7: 30-06-2020	Datum 15: 30-06-2020
Datum 8: 30-06-2020	Datum 16: 30-06-2020