
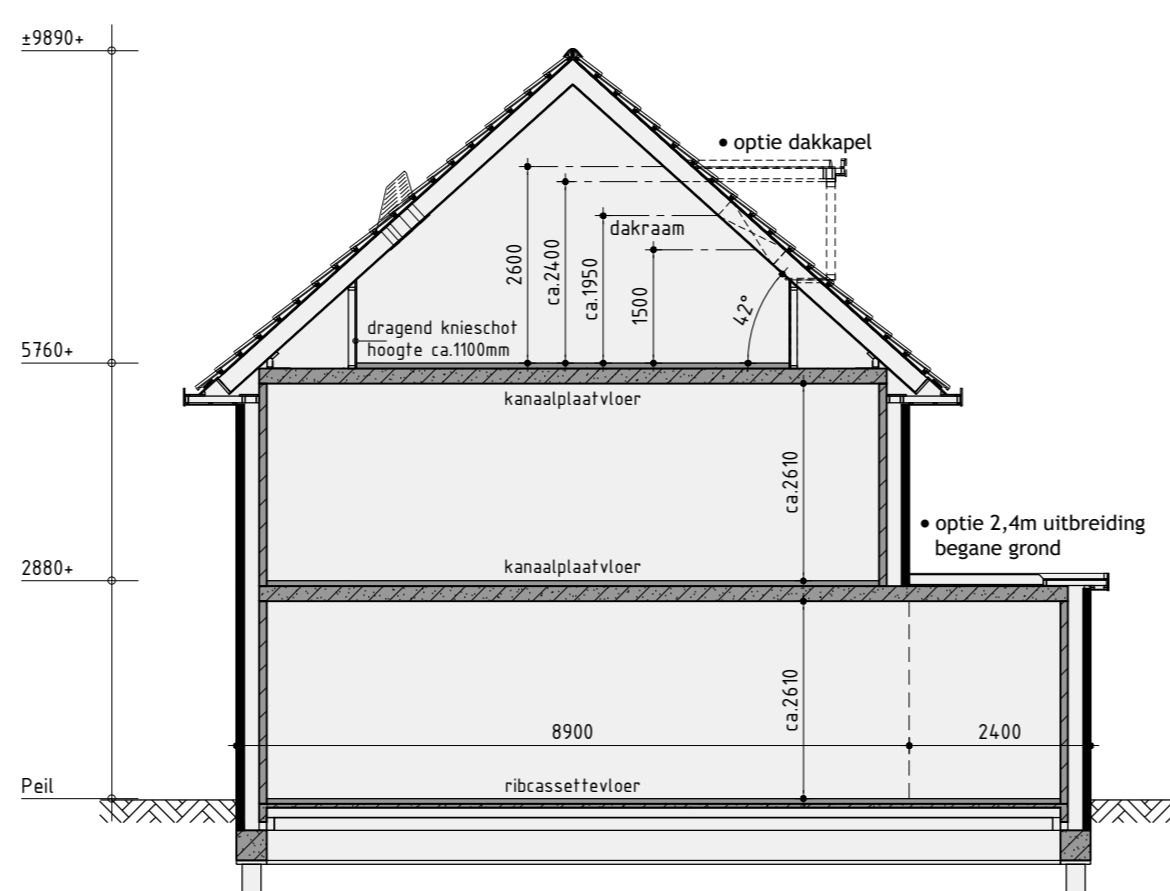


Voorgevel
Bouwnummer 53 t/m 57 zijn gespiegeld


Rechter zijgevel

Achtergevel


Linker zijgevel

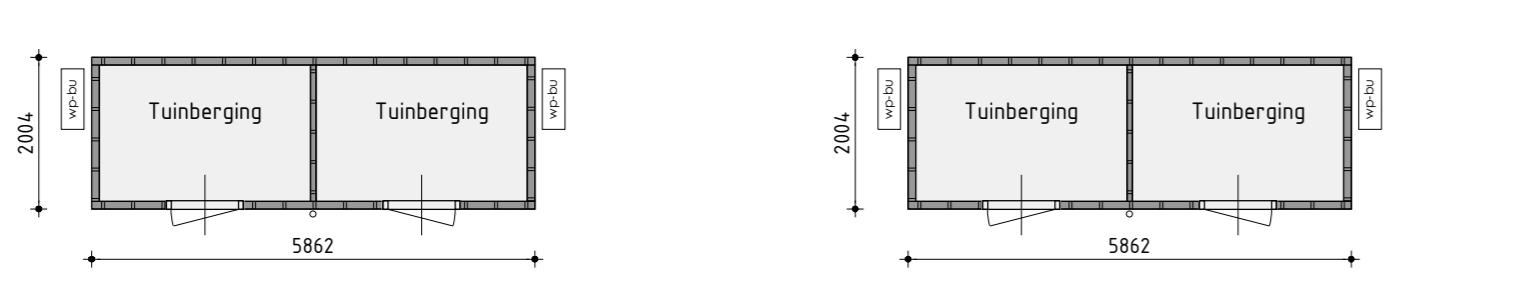

Principe doorsnede A-A

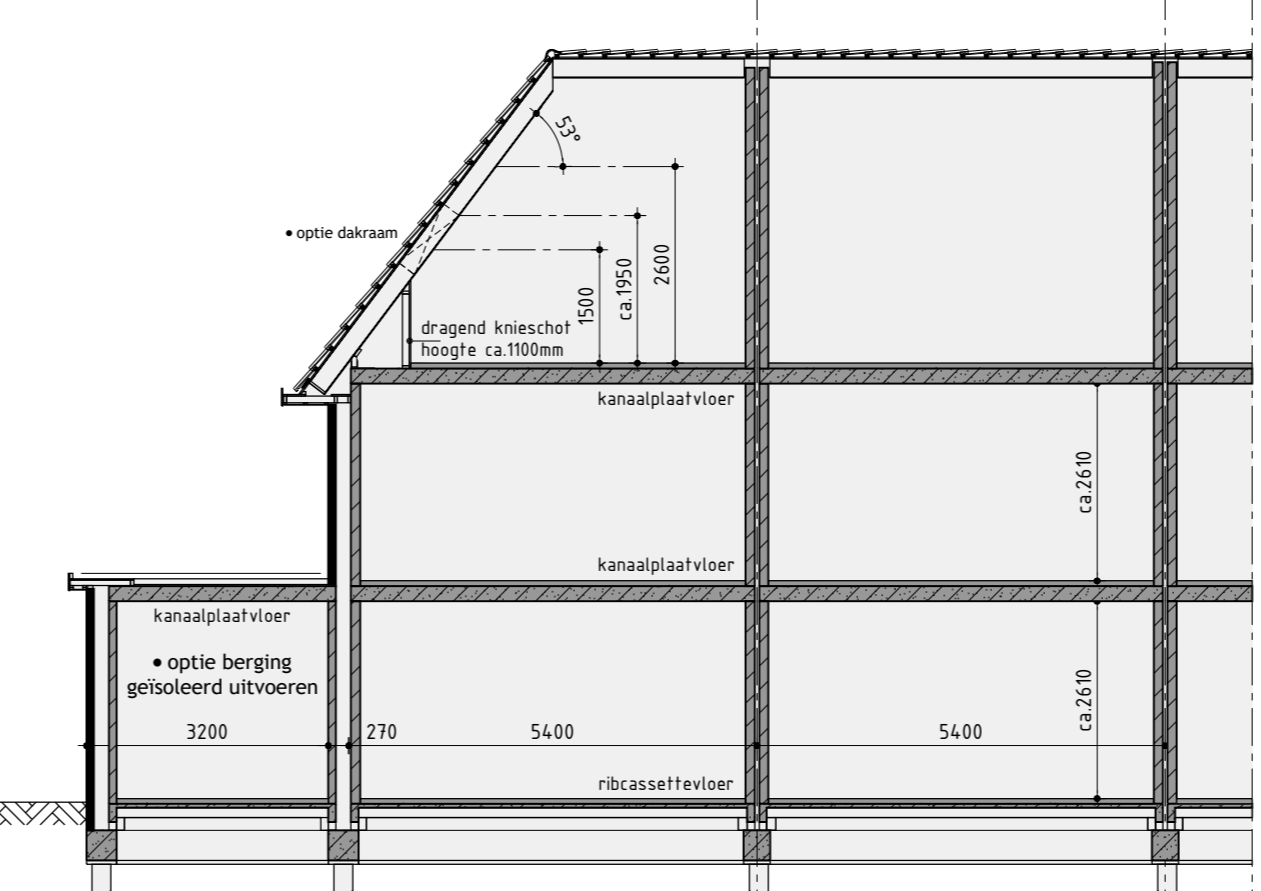

Principe doorsnede B-B

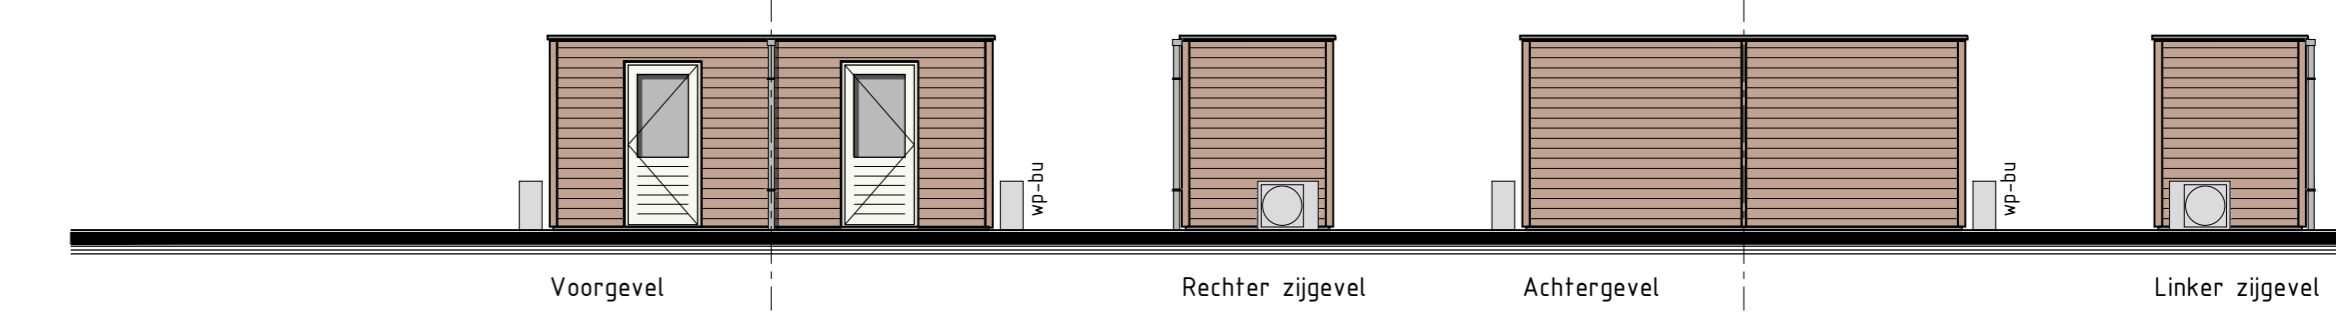

Tuinberging



Begane grond
Bouwnummer 53 t/m 57 zijn gespiegeld
v.z.v. vloerverwarming exclusief berging

Kleurenschema


Onderdelen	Materialen	Kleur
Gevels	Baksteen	Roodbruin
Plint	Baksteen	Antraciet
Dak	Keramische pan	Volleaanwaart edel-angobe
Raandorpels / spekbanden	Beton	Grijs / Naturel
Kozijnen	Hardhout	Gebroken wit
Draaiende delen	Hardhout	Gebroken wit
Rooden (op het glas)	Hardhout	Gebroken wit
Voordeur	Saamgesteld	Omber grijs
Stalen kanteleer	Verzinkt staal	Omber grijs
Boordelen	Hout	Gebroken wit
Dakrandafwerking platdak	Aluminium trim	Grijs
Dakrandafwerking luifel	Zinken kraal	Naturel
Hetelwaterafvoer	PVC	Grijs
Ventilatieroosters	Aluminium	Blank geanodiseerd

Renvooi


- baksteen schoorwerk
- Steen v.z.v. gevelbekleding
- kalkzandsteen
- kalkzandsteen ankerloze woningscheidende spouwmuur
- lichte scheidingswand gipsblokken standaard (f.p.v. badkamer hydro gipsblokken)
- lichte scheidingswand gipsblokken zwaar
- huiskeliefbouw

Renvooi

- ⊗ plafondlichtaansluitpunt
- ⊗ wandlichtaansluitpunt
- ⊗ enkele schakelaar
- ⊗ dubbele schakelaar
- ⊗ wissel schakelaar
- ⊗ enkele wandcontactdoos geaard
- ⊗ dubbele wandcontactdoos geaard
- ⊗ onbedrade aansluiting telefoon
- ⊗ onbedrade aansluiting centrale antenne inrichting
- ⊗ bedrade aansluiting elektrisch kooktoestel
- ⊗ onbedrade aansluiting boiler
- ⊗ onbedrade aansluiting vaatwasser
- ⊗ thermostaat
- ⊗ buitenkraan
- ⊗ rookmelder
- ⊗ opstelplaats voor koelkast
- ⊗ opstelplaats voor wasautomaat
- ⊗ opstelplaats voor wasdroger
- ⊗ elektrische radiator (plaats en afmeting indicatief)
- ⊗ bedrukker
- ⊗ bet
- ⊗ mv
- ⊗ mechanische ventilatie-unit
- ⊗ wand afzuigventil mechanische ventilatie
- ⊗ plafond afzuigventil mechanische ventilatie
- ⊗ warmtepomp binnen-unit
- ⊗ warmtepomp buiten-unit (afmeting indicatief)
- ⊗ verdeelunit f.b.v. vloerverwarming

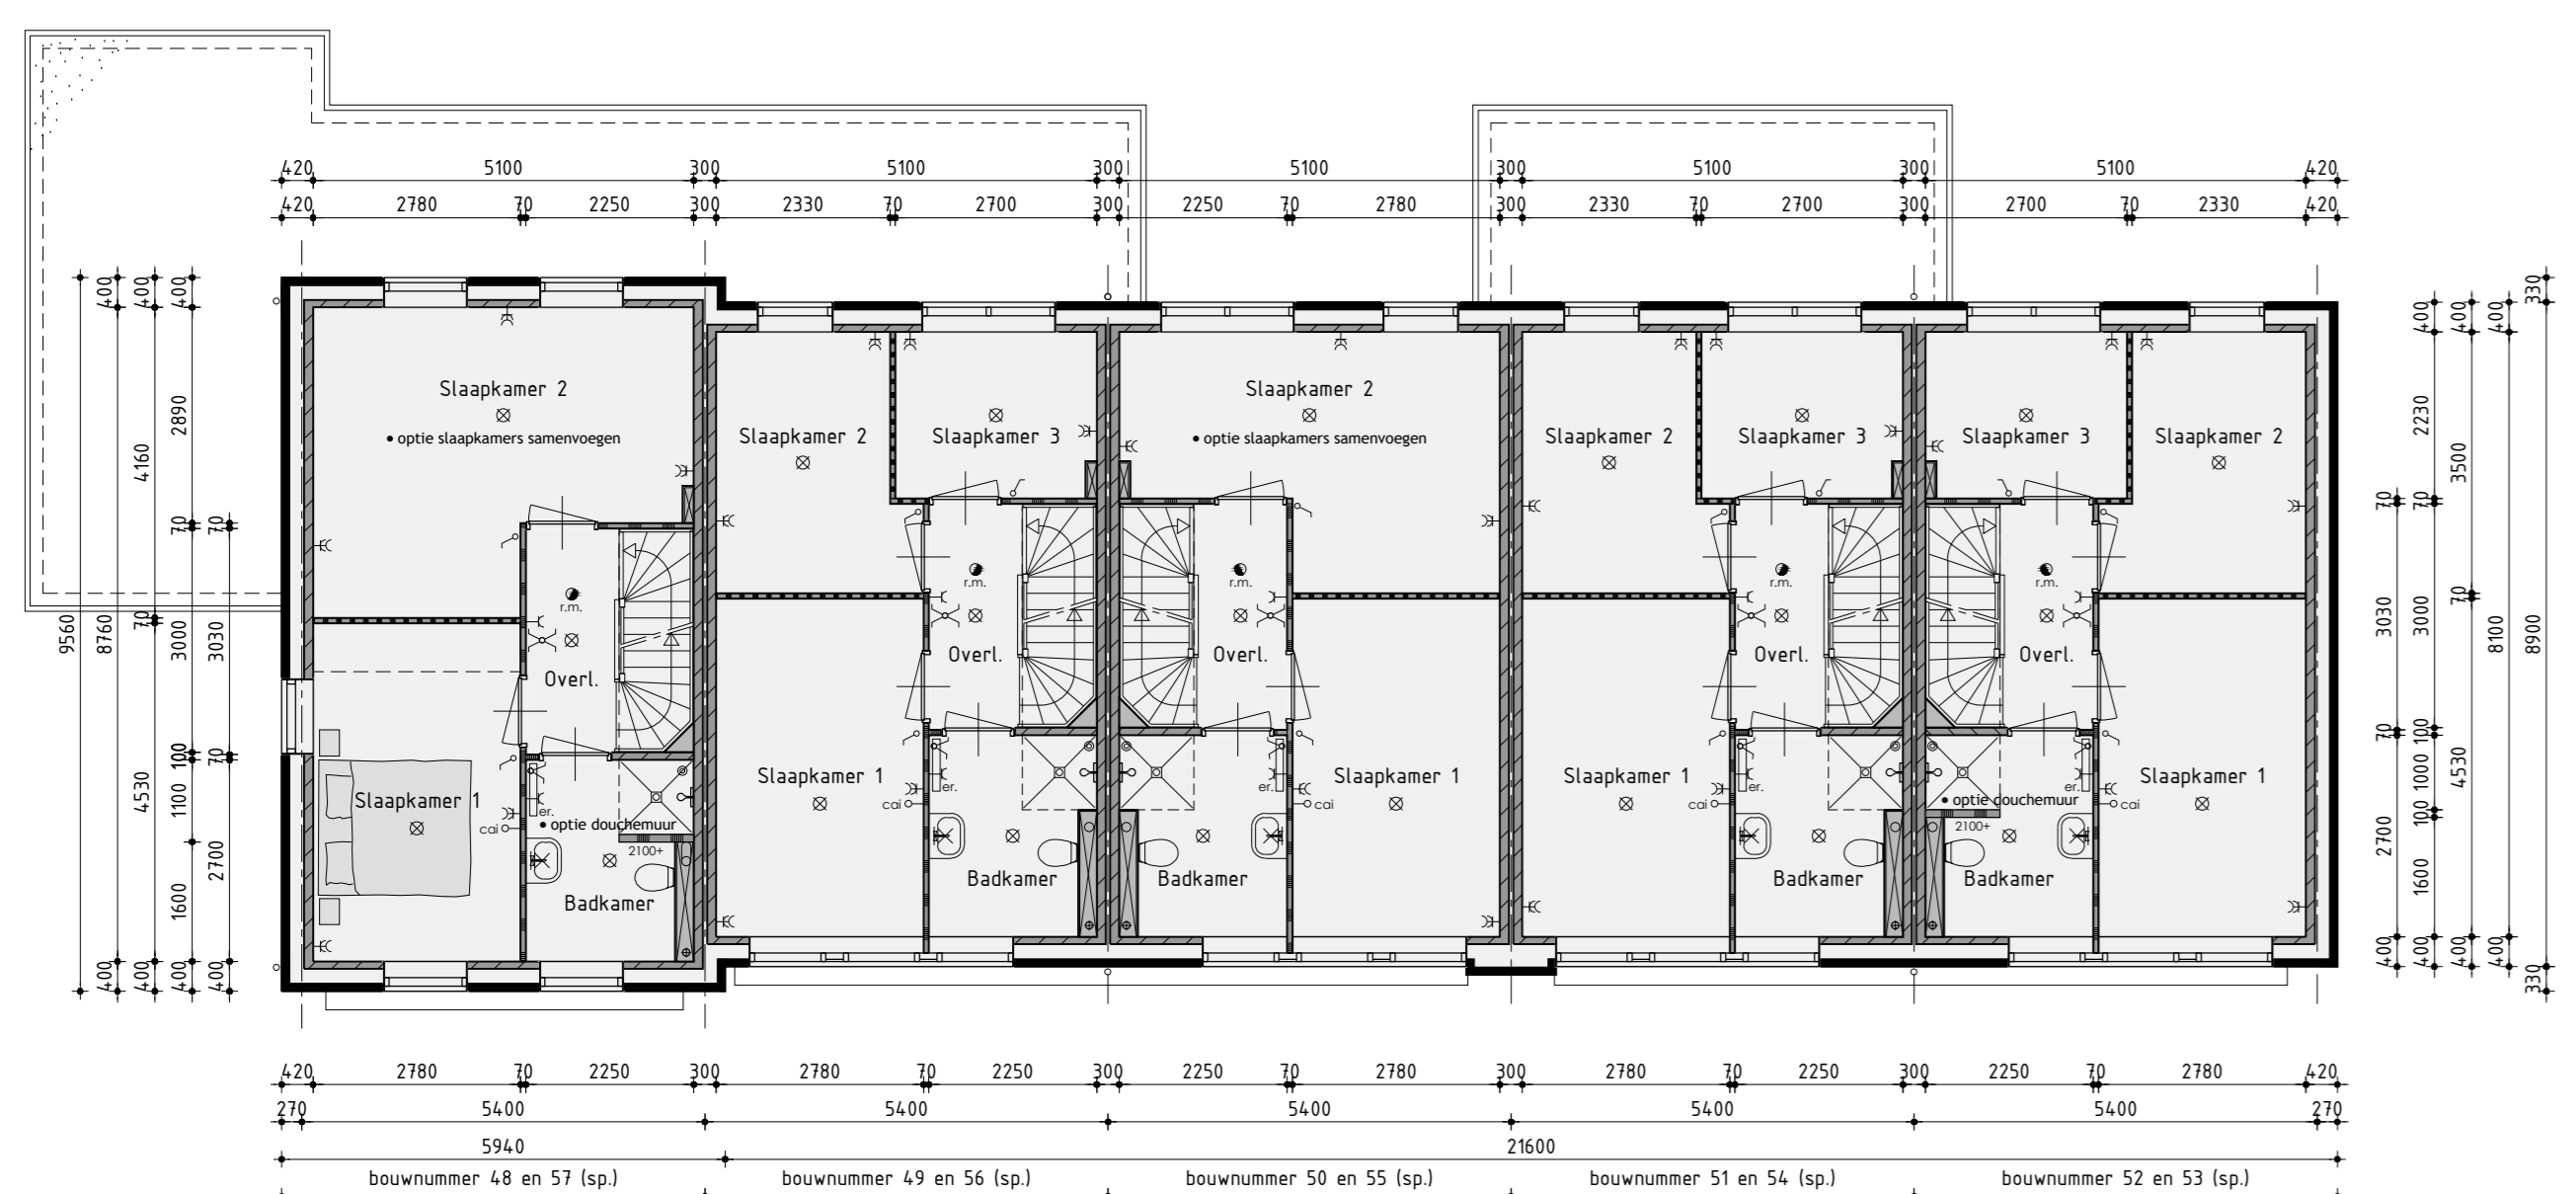

1ste Verdieping
v.z.v. vloerverwarming

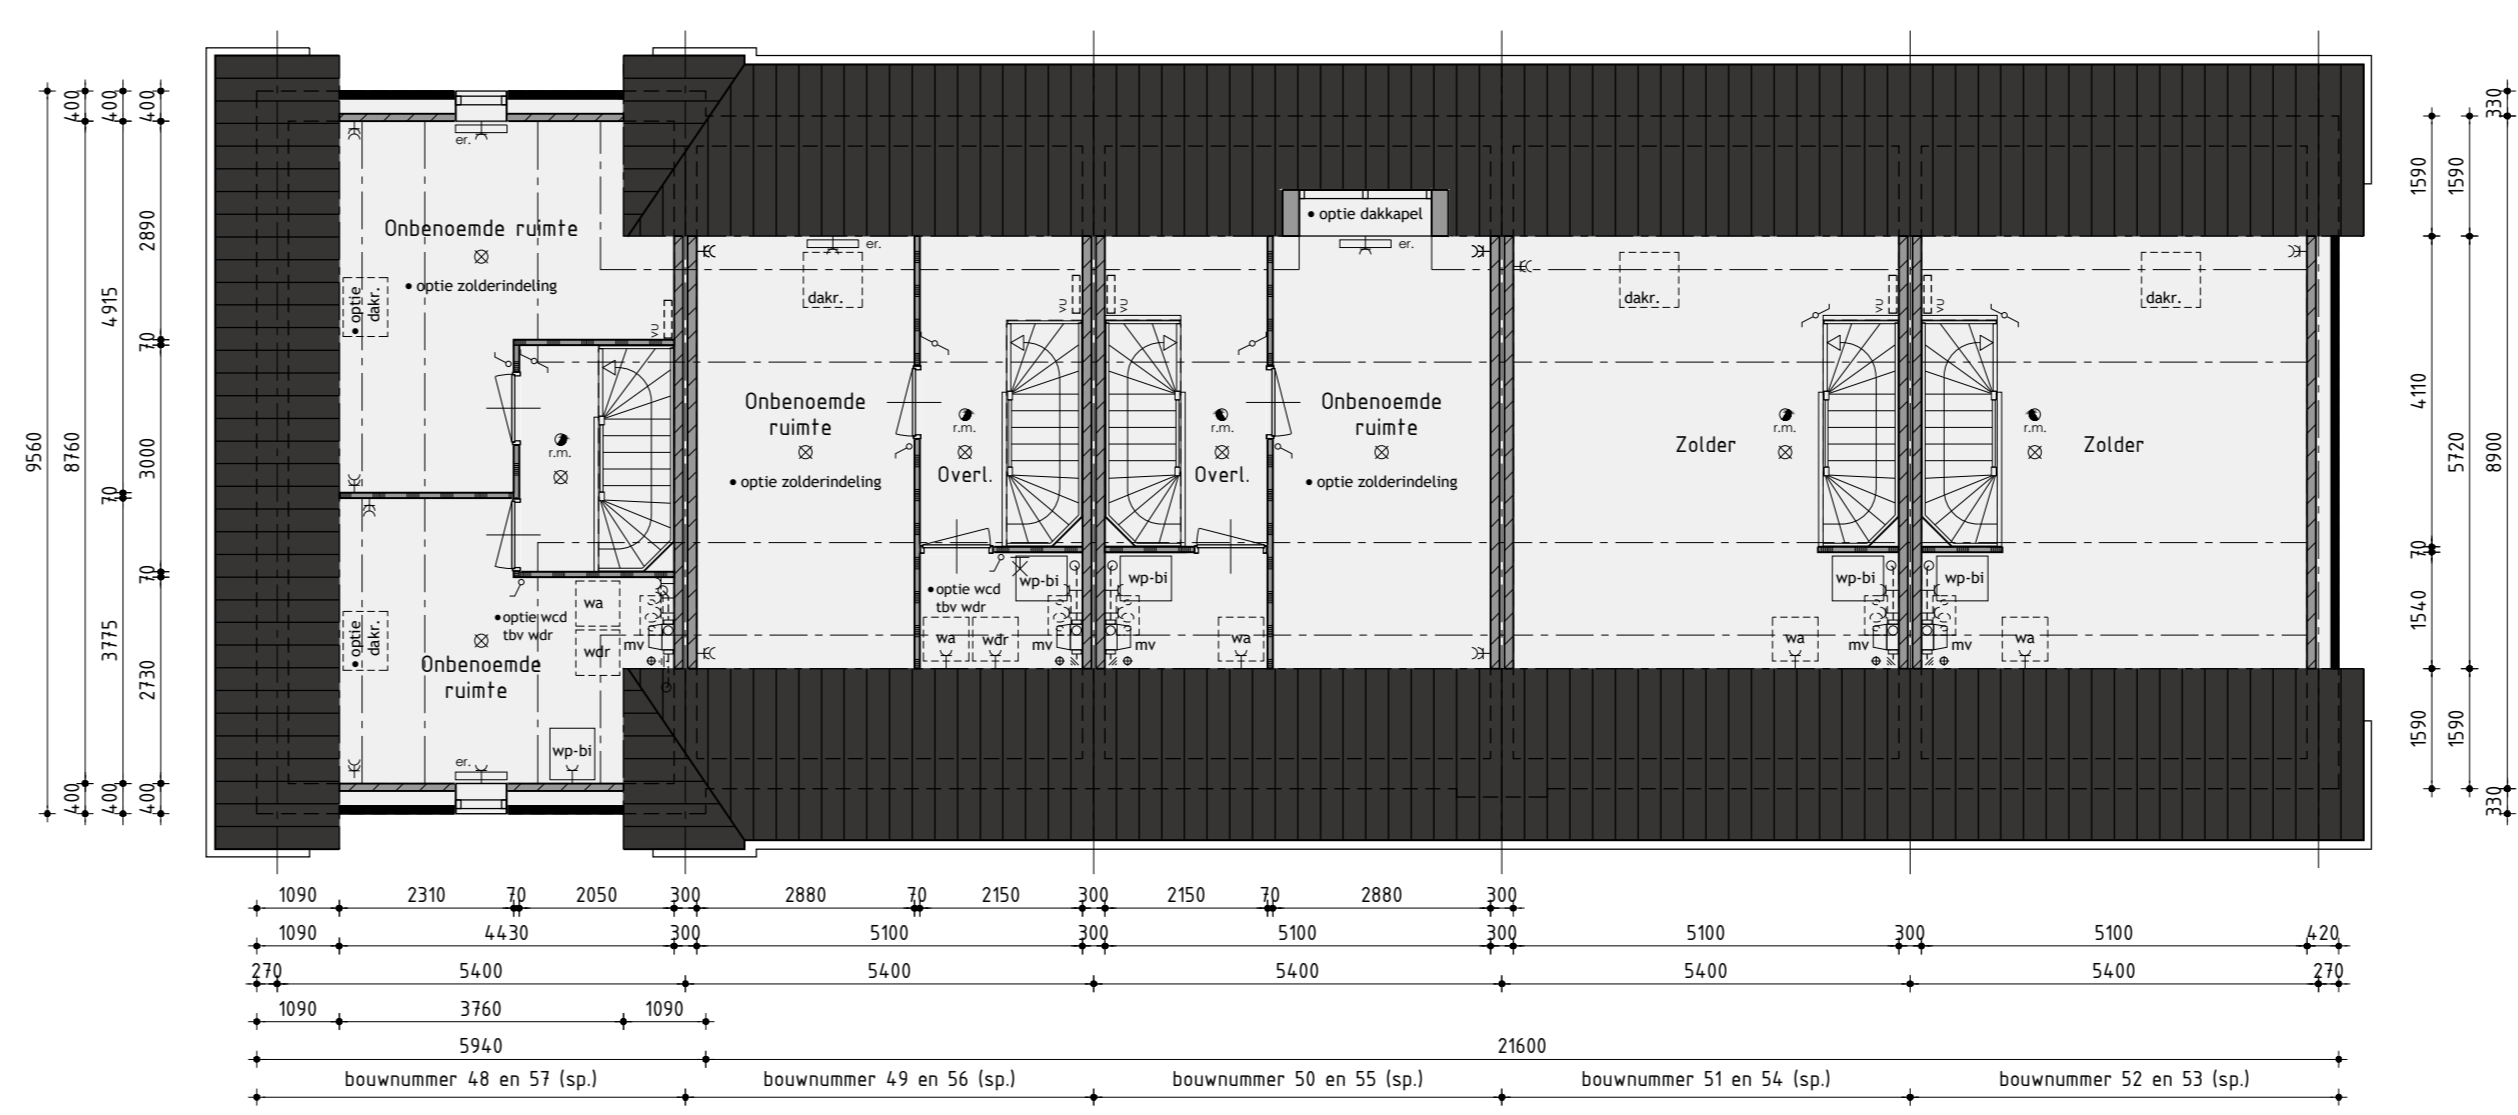

2de Verdieping
De onbenoemde ruimten voldoen niet aan de eisen voor het verblijven van personen op het gebied van o.a. daglicht, ventilatie, hoogte boven de trap en plafondhoogte.

Bouwnummer 48 t/m 52 en 53 t/m 57

Nieuwbouw rijwoning type I opties

Plan: Elishof-Zuid fase 2 te Anna Paulowna
 Ontwikkeling: Gemeente Hollands Kroon
 Realisatie en koopovereenkomst: bpd, KUIN bv
 De Tocht 5, 1631 HT Bovenkarspel
 020 281 51 13
 info@kuinbv.nl
 Getekend: Roy Zwagemaker
 Formaat: A0
 Schaal: 1:300

Verkooptekening

Datum 1: 26-07-2018	Datum 9
Datum 2: 08-11-2018 bestektekening	Datum 10
Datum 3: 28-11-2018	Datum 11
Datum 4: 19-12-2018	Datum 12
Datum 5	Datum 13
Datum 6	Datum 14
Datum 7	Datum 15
Datum 8	Datum 16