



bouwnummer 21
bouwnummer 22
Voorgevel
Bouwnummer 21/22 is gespiegeld



Rechter zijgevel



Achtergevel



Linker zijgevel

Kleurenschema


Onderdelen	Materialen	Kleur
Gevels	Baksteen, geschilderd	Gebroken wit
Gevelbekleding	Composiet plank	Antraciet
Plint	Baksteen	Antraciet
Dak	Keramische pan	Vulkaanzwart edel-engobe
Raamdorpels / spekbanden	Beton	Zwart
Kozijnen	Hardhout	Zwartgrijs
Draaiende delen	Hardhout	Zwartgrijs
Roeden (op het glas)	Hardhout	Zwartgrijs
Voordeur	Samengesteld	Zwartgrijs
Stalen kanteldeur	Verzinkt staal	Zwartgrijs
Boeidelen	Hout	Zwartgrijs
Dakrandafwerking platdak	Aluminium trim	Grijs
Dakrandafwerking luifel	Zinken kraal	Naturel
Hemelwaterafvoer	PVC	Grijs
Ventilatieroosters	Aluminium	Blank geanodiseerd

Renvooi


- baksteen schoonwerk
- Steen v.z.v. gevelbekleding
- kalkzandsteen
- kalkzandsteen ankerloze woningscheidende spouwmuur
- lichte scheidingswand gipsblokken standaard (f.p.v. badkamer hydro gipsblokken)
- lichte scheidingswand gipsblokken zwaar
- houtskeletbouw

Renvooi


- plafondlichtaansluitpunt
- wandlichtaansluitpunt
- enkele schakelaar
- dubbele schakelaar
- wissel schakelaar
- enkele wandcontactdoos gearad
- dubbele wandcontactdoos gearad
- onbedrade aansluiting telefoon
- onbedrade aansluiting centrale antenne inrichting
- bedrade aansluiting elektrisch kooktoesfel
- onbedrade aansluiting boiler
- onbedrade aansluiting vaatwasser
- thermostaat
- buitenkraan
- rookmelder
- opstelplaats voor koelkast
- opstelplaats voor wasafwasmachine
- opstelplaats voor wasdroger
- elektrische radiator (plaats en afmeting indicatief)
- bedrukker
- bel
- mechanische ventilatie-unit
- wand afzuigventiel mechanische ventilatie
- plafond afzuigventiel mechanische ventilatie
- warmtepomp binnen-unit
- warmtepomp buiten-unit (afmeting indicatief)
- verdeelunit f.b.v. vloerverwarming

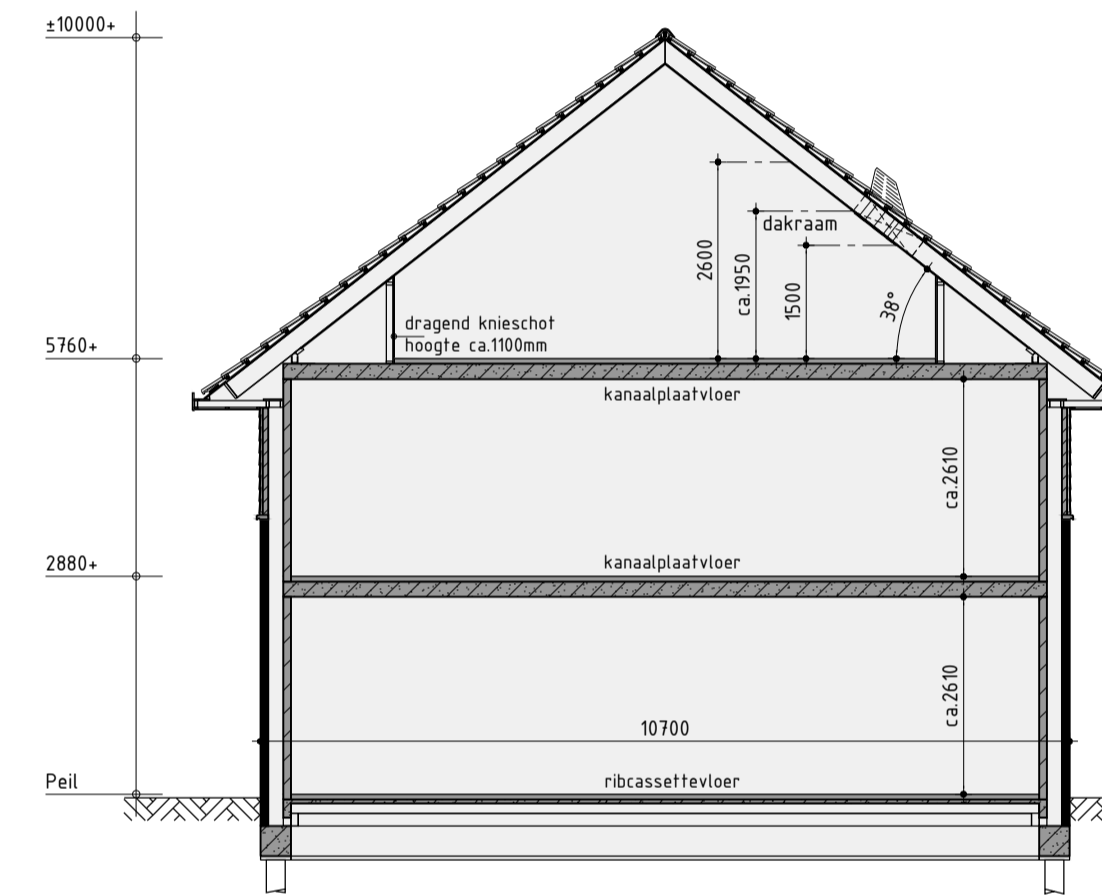

Principe doorsnede A-A

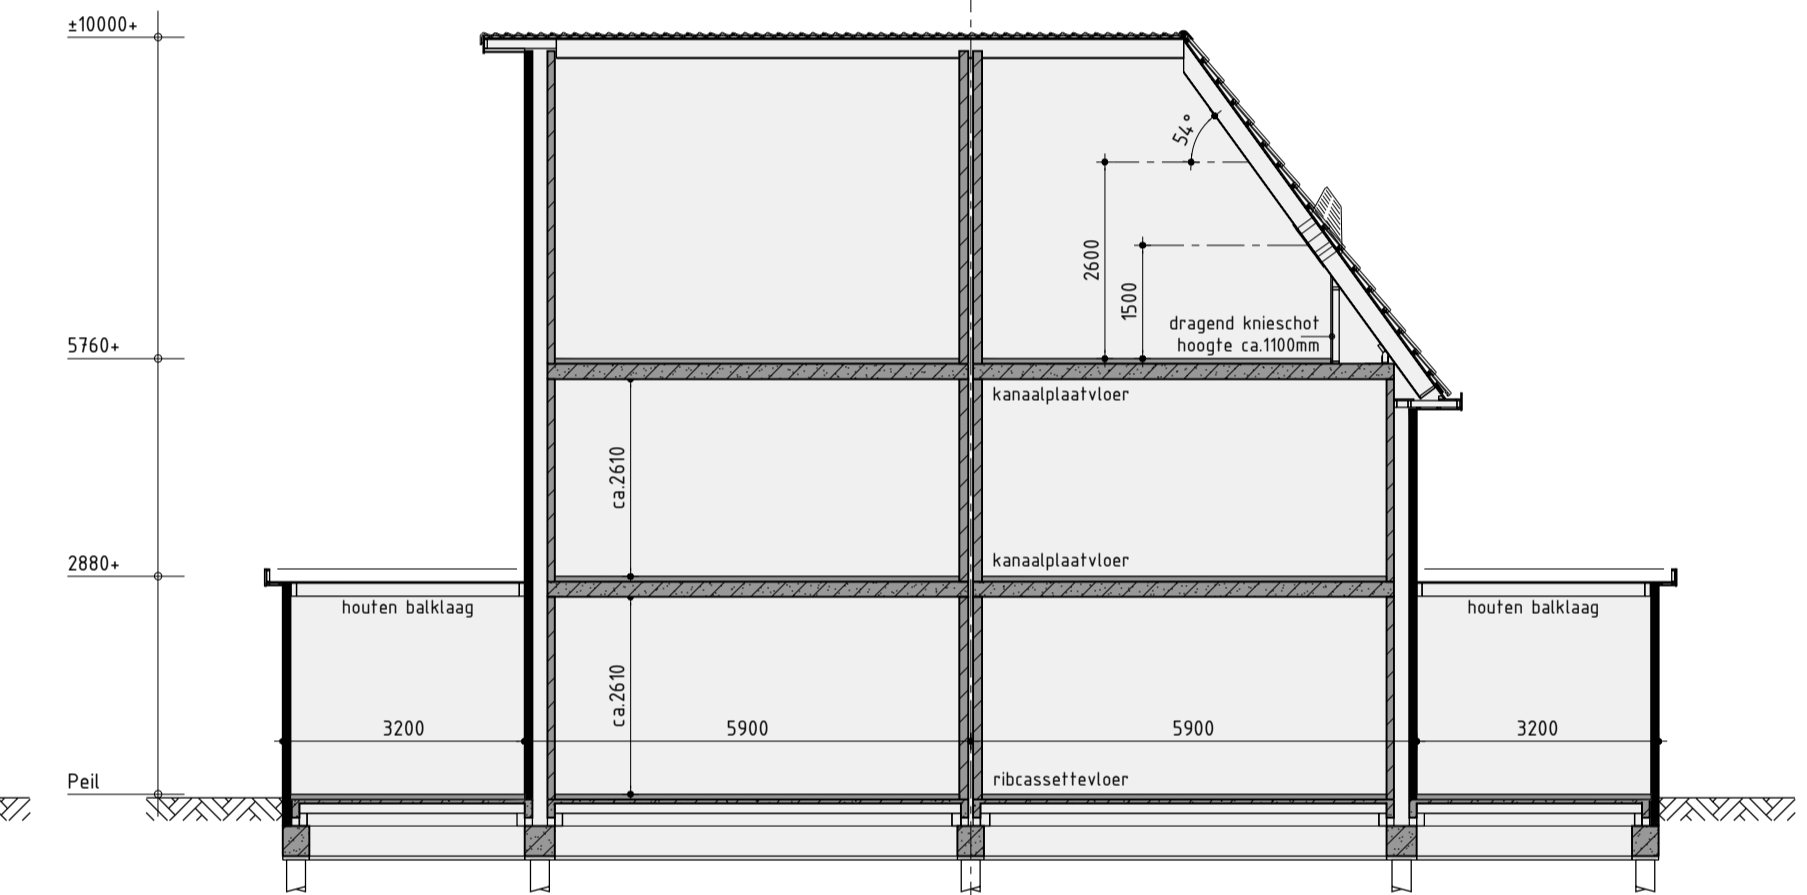


Principe doorsnede B-B

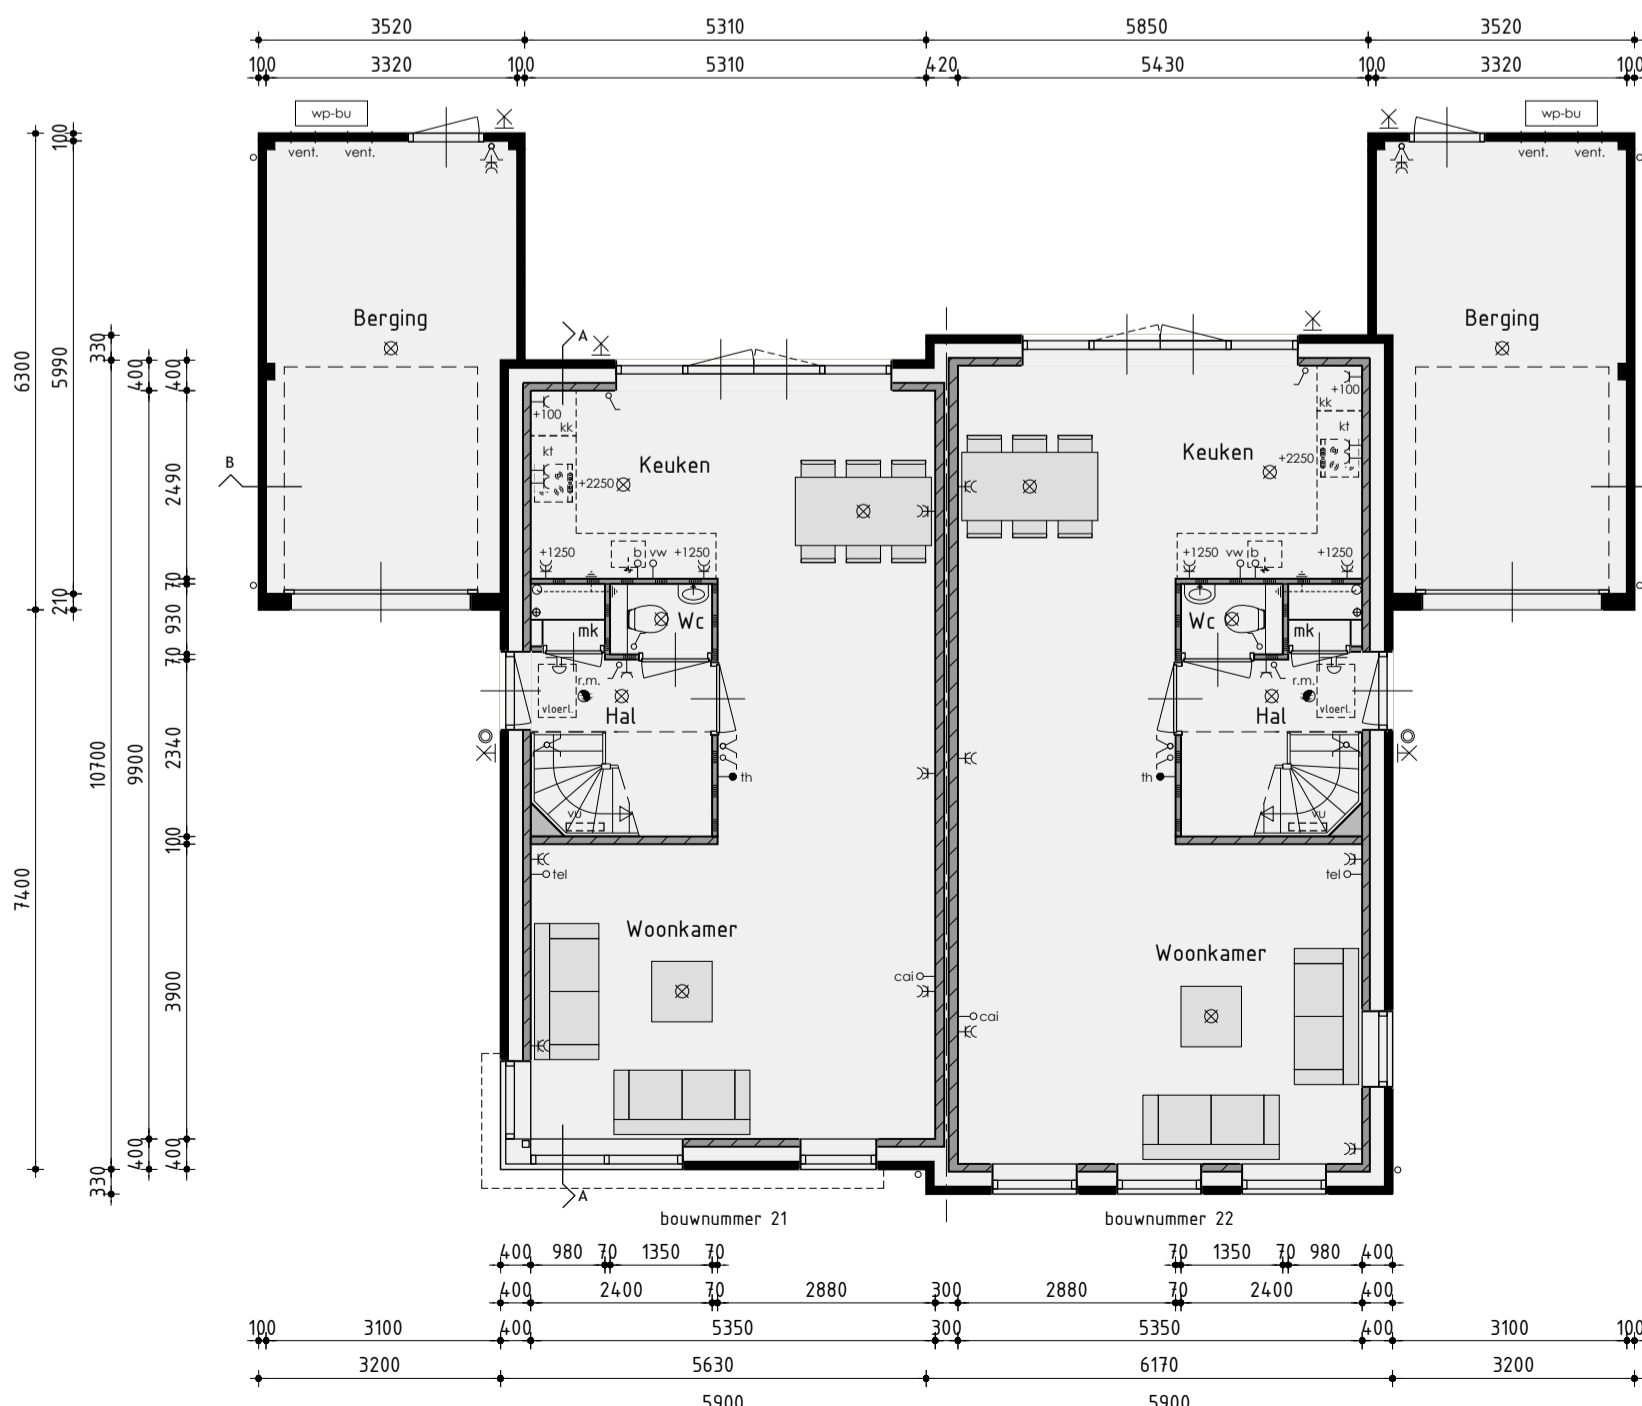


Begane grond

Bouwnummer 21/22 is gespiegeld
v.z.v. vloerverwarming exclusief berging

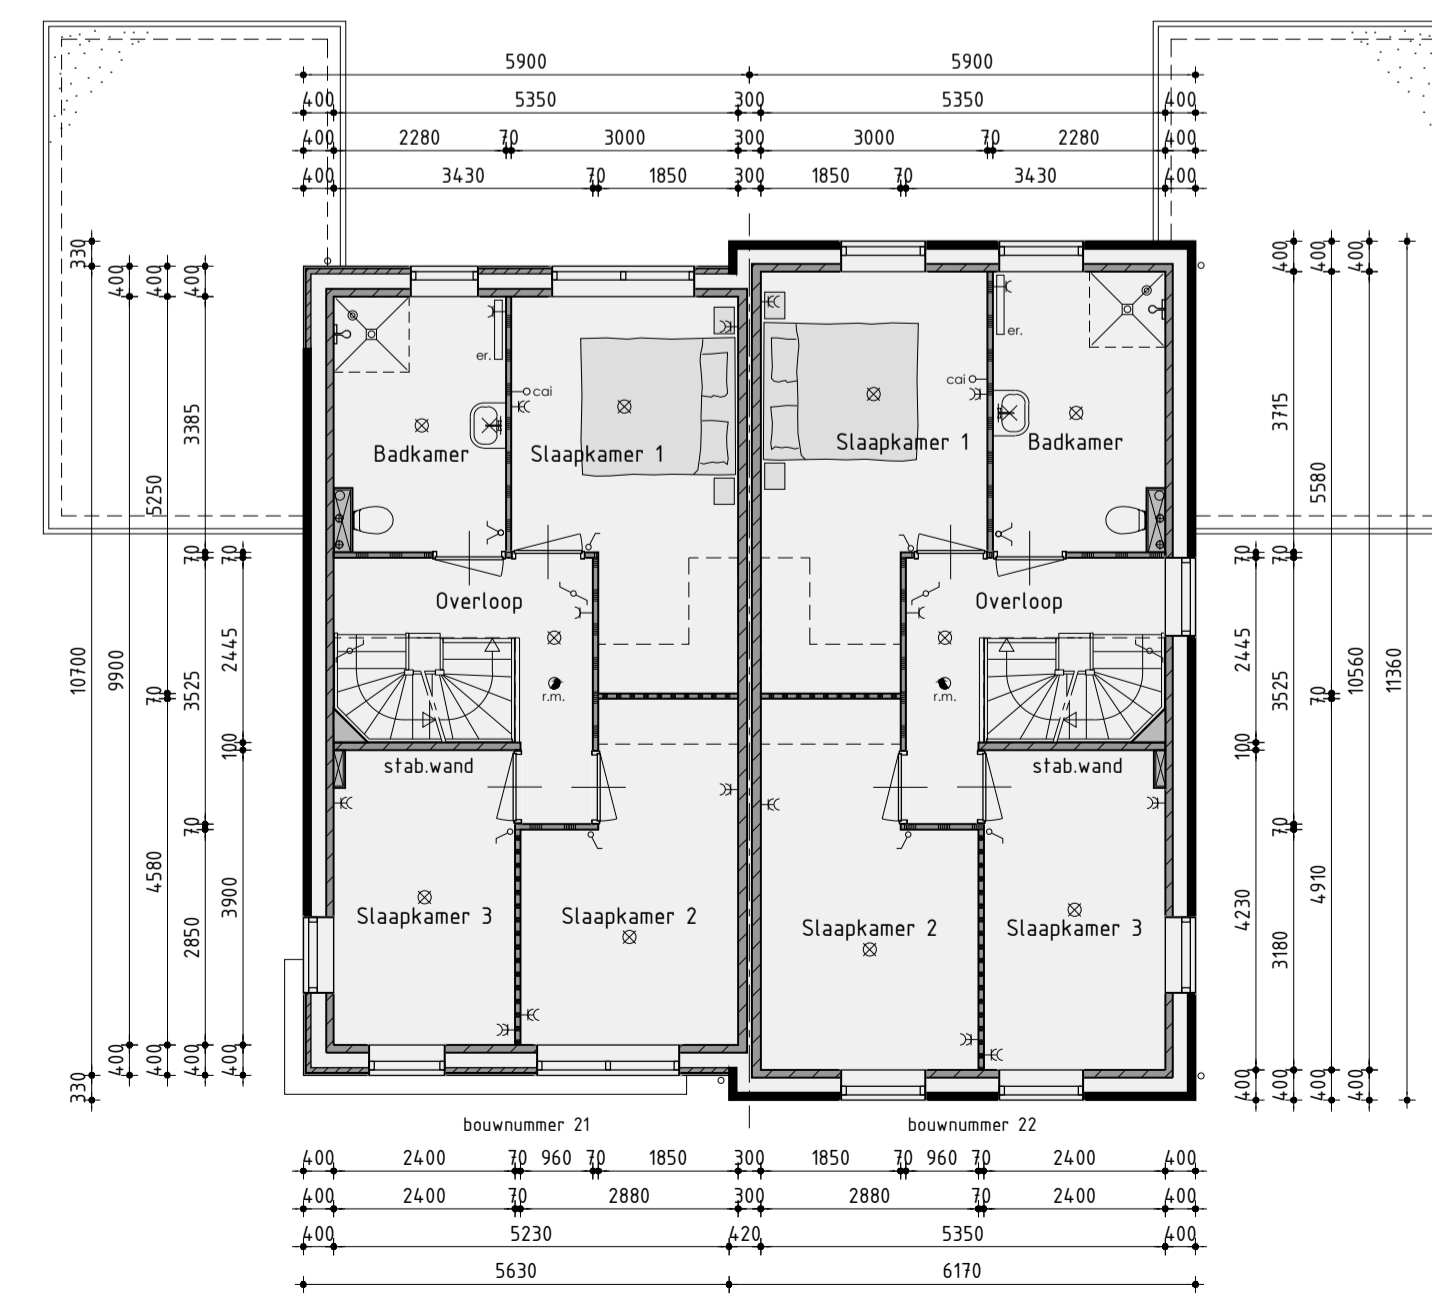

1ste Verdieping

v.z.v. vloerverwarming

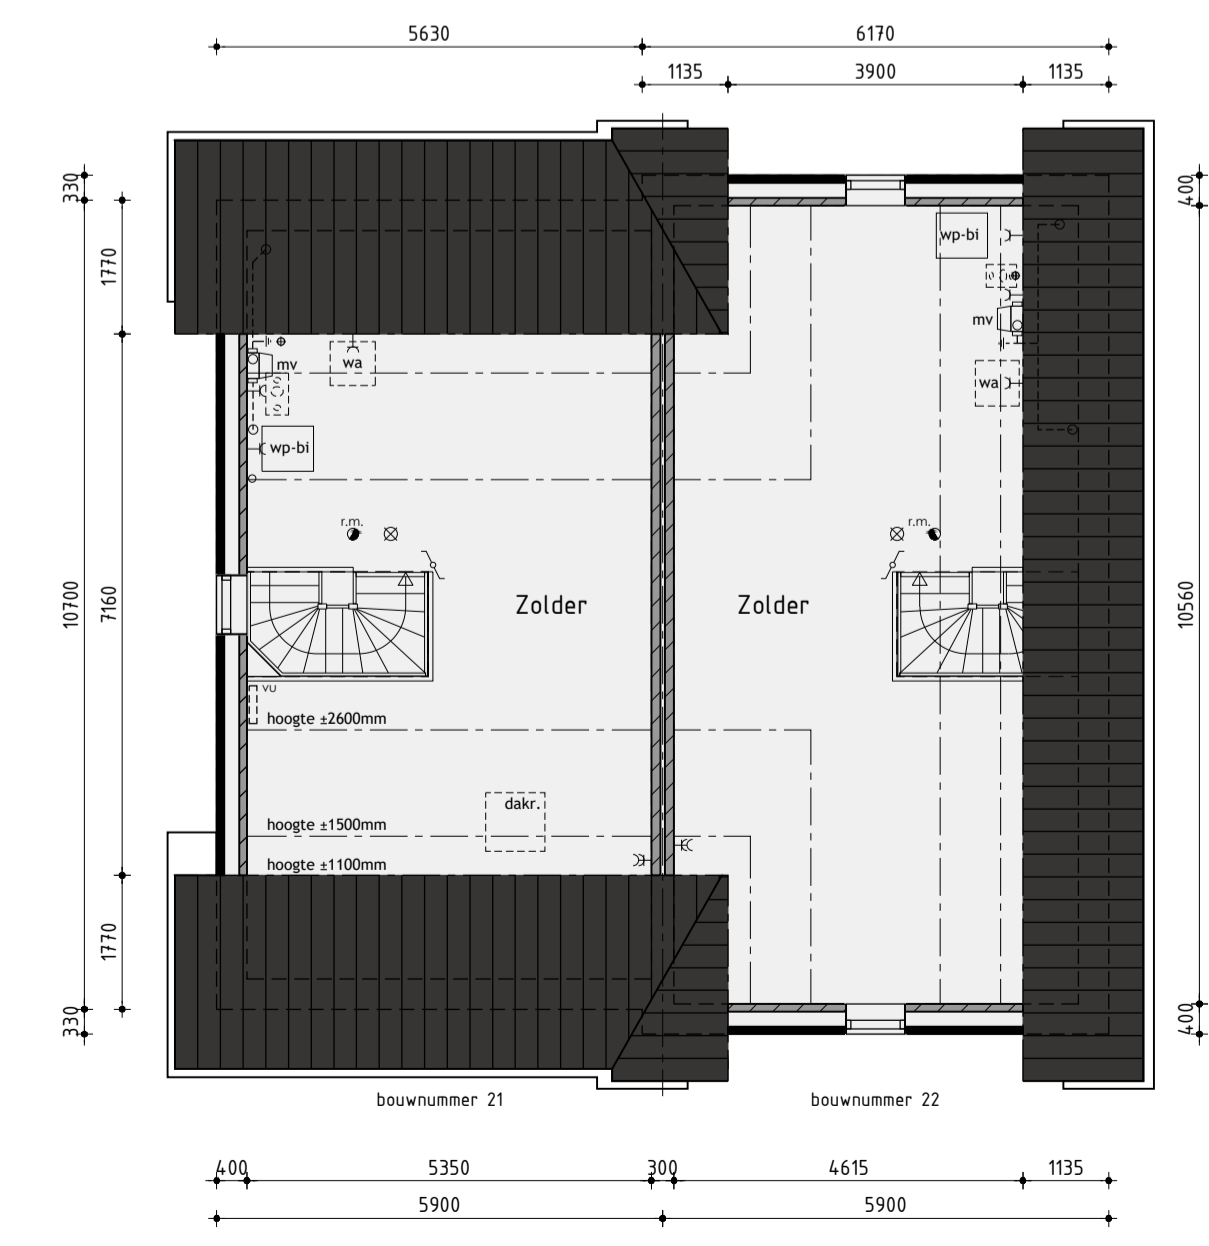

2de Verdieping

Bouwnummer 21/22

Nieuwbouw tweekapper type E

Plan: Elshof-Zuid fase 2 te Anna Paulowna
Gemeente Hollands Kroon



Realisatie en copersbegeleiding:
De Tocht 5
1611 HT Bovenkarspel
(0228) 51 13 13
info@kuinbv.nl

Getekend: Roy Zwagemaker
Formaat: A1
Schaal: 1:100

Verkooptekening

Datum 1 17-07-2018
Datum 2 26-07-2018
Datum 3 08-11-2018 bestektekening
Datum 4 28-11-2018
Datum 5
Datum 6
Datum 7
Datum 8

Datum 9
Datum 10
Datum 11
Datum 12
Datum 13
Datum 14
Datum 15
Datum 16



Zestedenweg 205A | 1613 JD Grootebroek
T: 0228 56 50 90 | F: 0228 56 50 99
info@dewolffpartners.nl
www.dewolffpartners.nl
Ruben de Kraker | Yuri Blankendaal

Werknummer 18348
V-01.5