



bouwnummer 39(sp.) - 54



bouwnummer 40(sp.) - 53



bouwnummer 40(sp.) - 53

bouwnummer 39(sp.) - 54



bouwnummer 39(sp.) - 54

Voorgevel

Kleurenschema

Onderdelen	Materialen	Kleur
Gevels	Baksteen	Drangerood geanuceerd
Gevelbekleding	Vezelcement stroken	Asgrijs
Dak	Keramische pan	Zwart engobe
Raamdorpels f.p.v. metselwerk	Keramisch	Zwart
Raamdorpels f.p.v. gevelbekleding	Aluminium	Asgrijs
Kozijnen	Hardhout	Gebroken wit
Draaiende delen	Hardhout	Gebroken wit
Voordeur	Samengesteld	Asgrijs
Roeden (op hetglas)	Hardhout	Gebroken wit
Stalen kanteleer	Verzinkt staal	Asgrijs
Beedelen	Redcedar	Gebroken wit
Makelaar	Hout	Gebroken wit
Dakrandafwerking platdak	Aluminium kraaltrim	Brute
Hemelwaterafvoer	PVC	Grijs
Venfilairoosters	Aluminium	Blank geanodiseerd

Renvooi


- baksteen 100mm schoonwerk
- kalkzandsteen v.z.v. gevelbekleding
- kalkzandsteen vuilwerk
- kalkzandsteen ankerloze woningscheidende spouwmuur
- lichte scheidingswand 70mm gipsblokken uitvoering standaard
- lichte scheidingswand 70mm gipsblokken uitvoering zwaar
- houtskelbouw

Rechter zijgevel

Renvooi


- plafondlichtaansluitpunt
- wandlichtaansluitpunt
- enkele schakelaar
- dubbele schakelaar
- wissel schakelaar
- enkele wandcontactdoos geard
- dubbele wandcontactdoos geard
- onbedrade leiding
- bedrade leiding
- thermostaat
- buitenkraan
- rookmelder
- opstelplaats voor wasafwasmachine
- opstelplaats voor wasdroger
- elektrische radiator (plaats en afmeting indicatief)
- bedrukker
- bel
- mechanische ventilatie-unit
- ventilatierooster
- wand afzuigventiel mechanische ventilatie
- plafond afzuigventiel mechanische ventilatie
- plafond afzuigventiel pipventilator
- dakdoorvoer f.b.v. ventilatie
- warmtepomp binnen-unit (plaats en afmeting indicatief)
- warmtepomp buiten-unit (plaats en afmeting indicatief)
- verdeelunit f.b.v. vloerverwarming
- v.z.v. gemaailerde beglazing
- v.z.v. matte/ondoorzichtige beglazing
- pv-panelen (afmeting, aantal en ligging indicatief)
- luik
- geïsoleerde vloerluik

Achtergevel

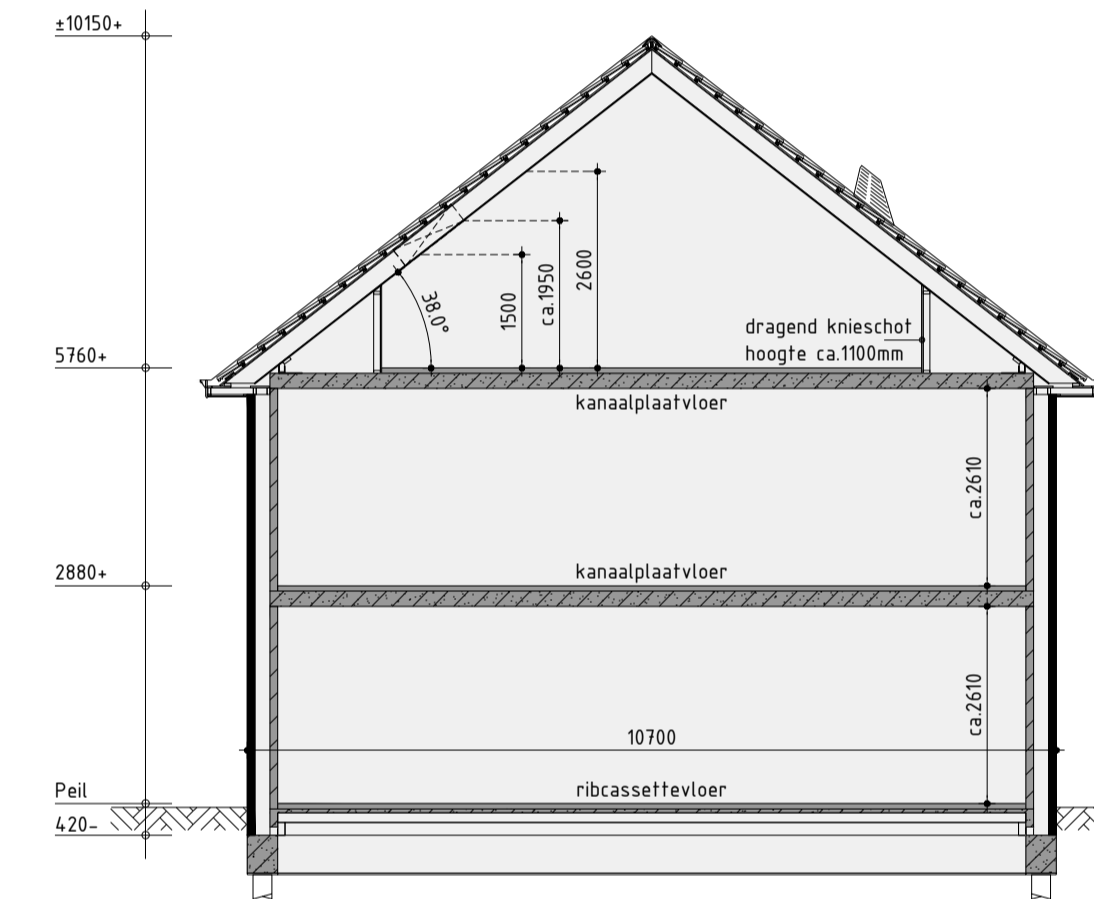


Principe doorsnede A-A


Linker zijgevel

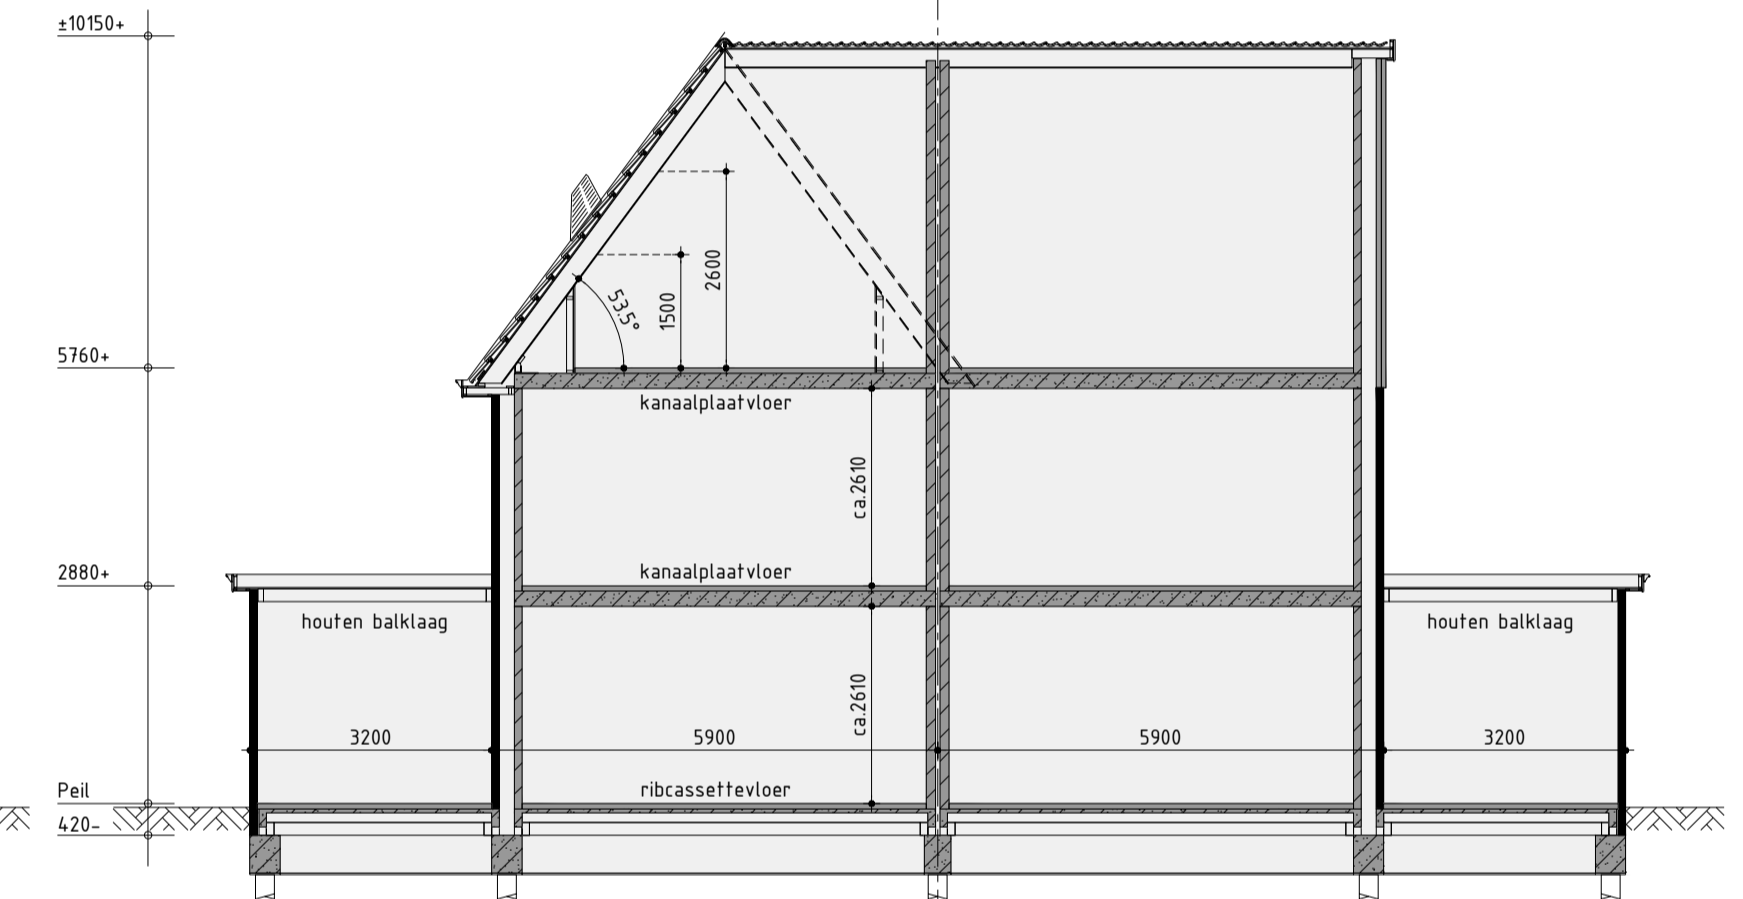

Principe doorsnede B-B

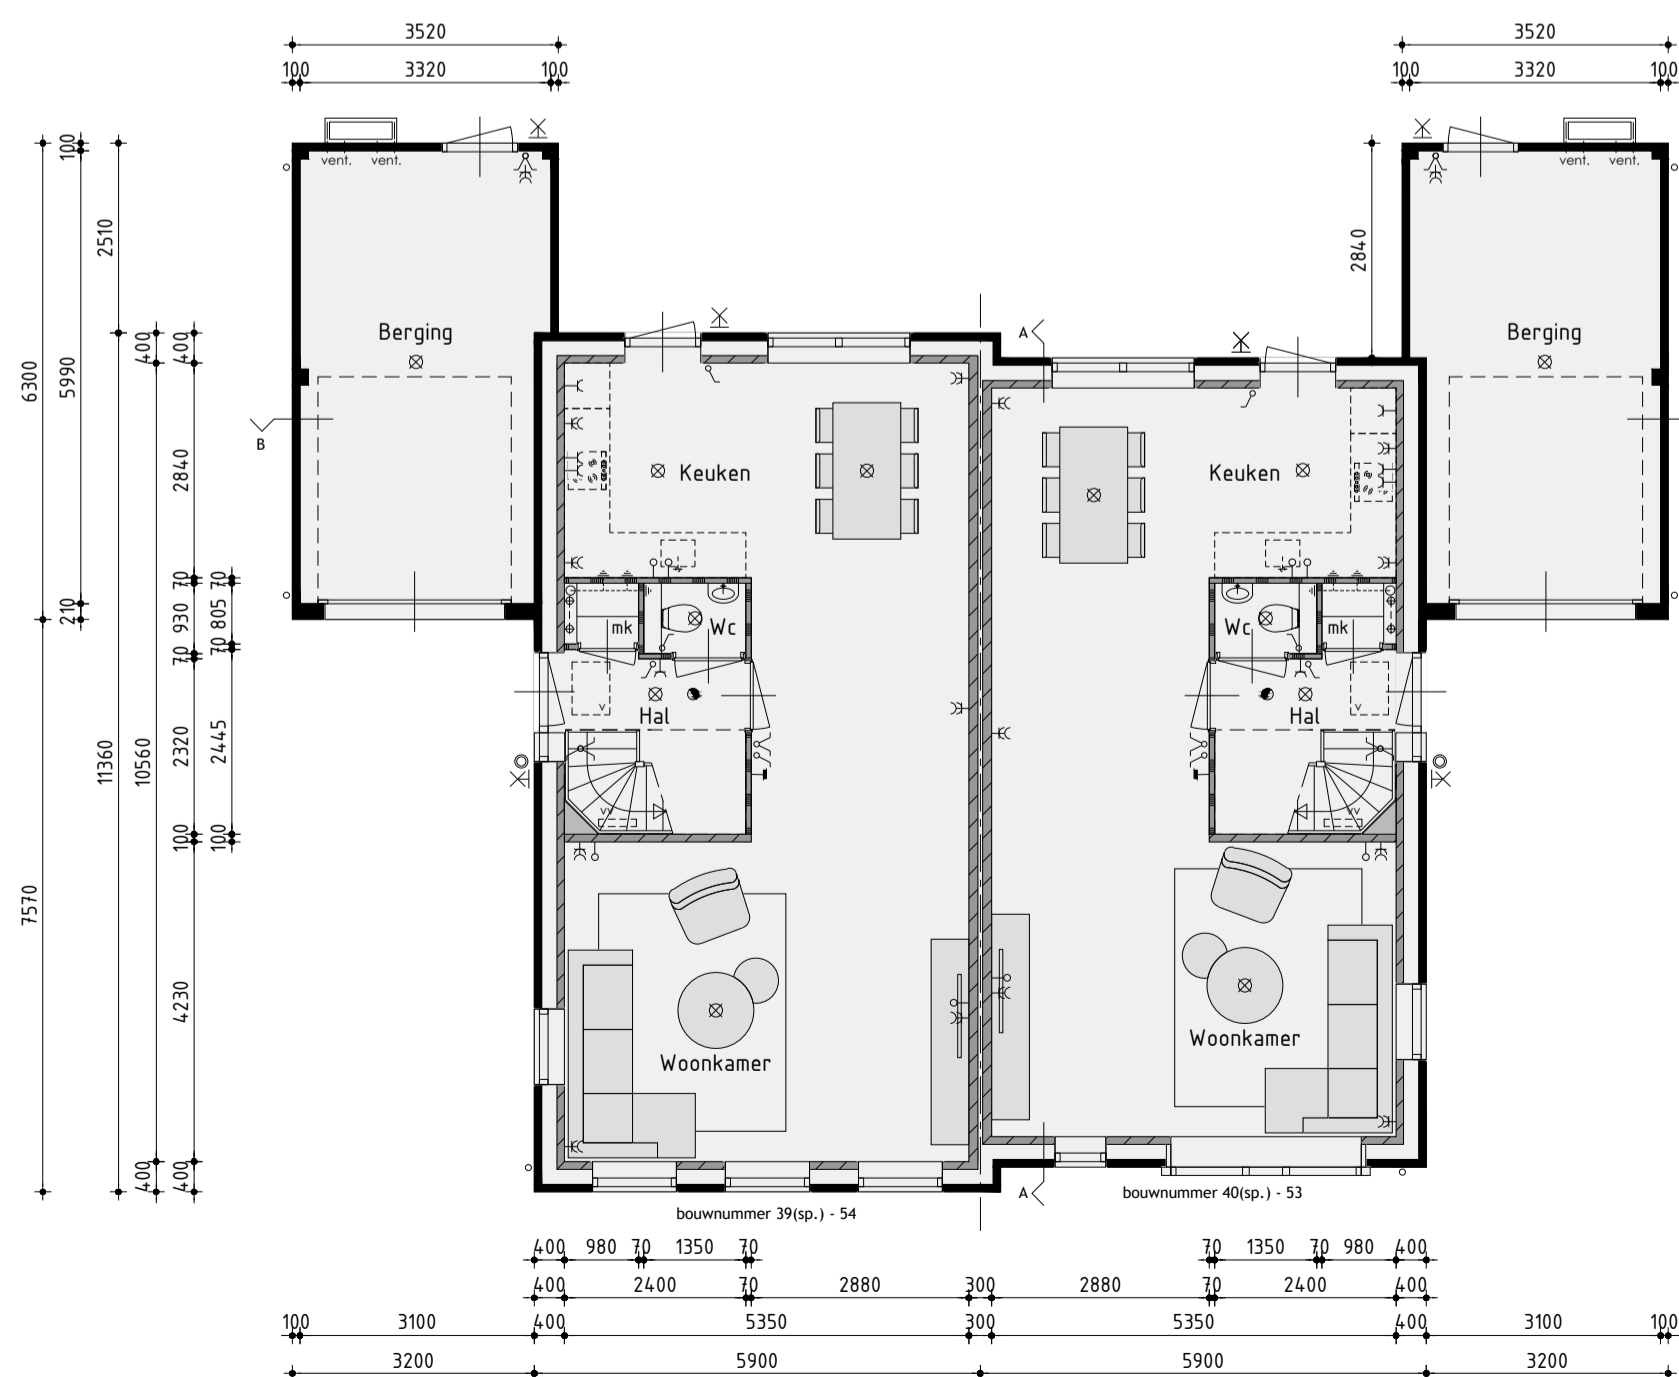

Begane grond
v.z.v. vloerverwarming exclusief berging

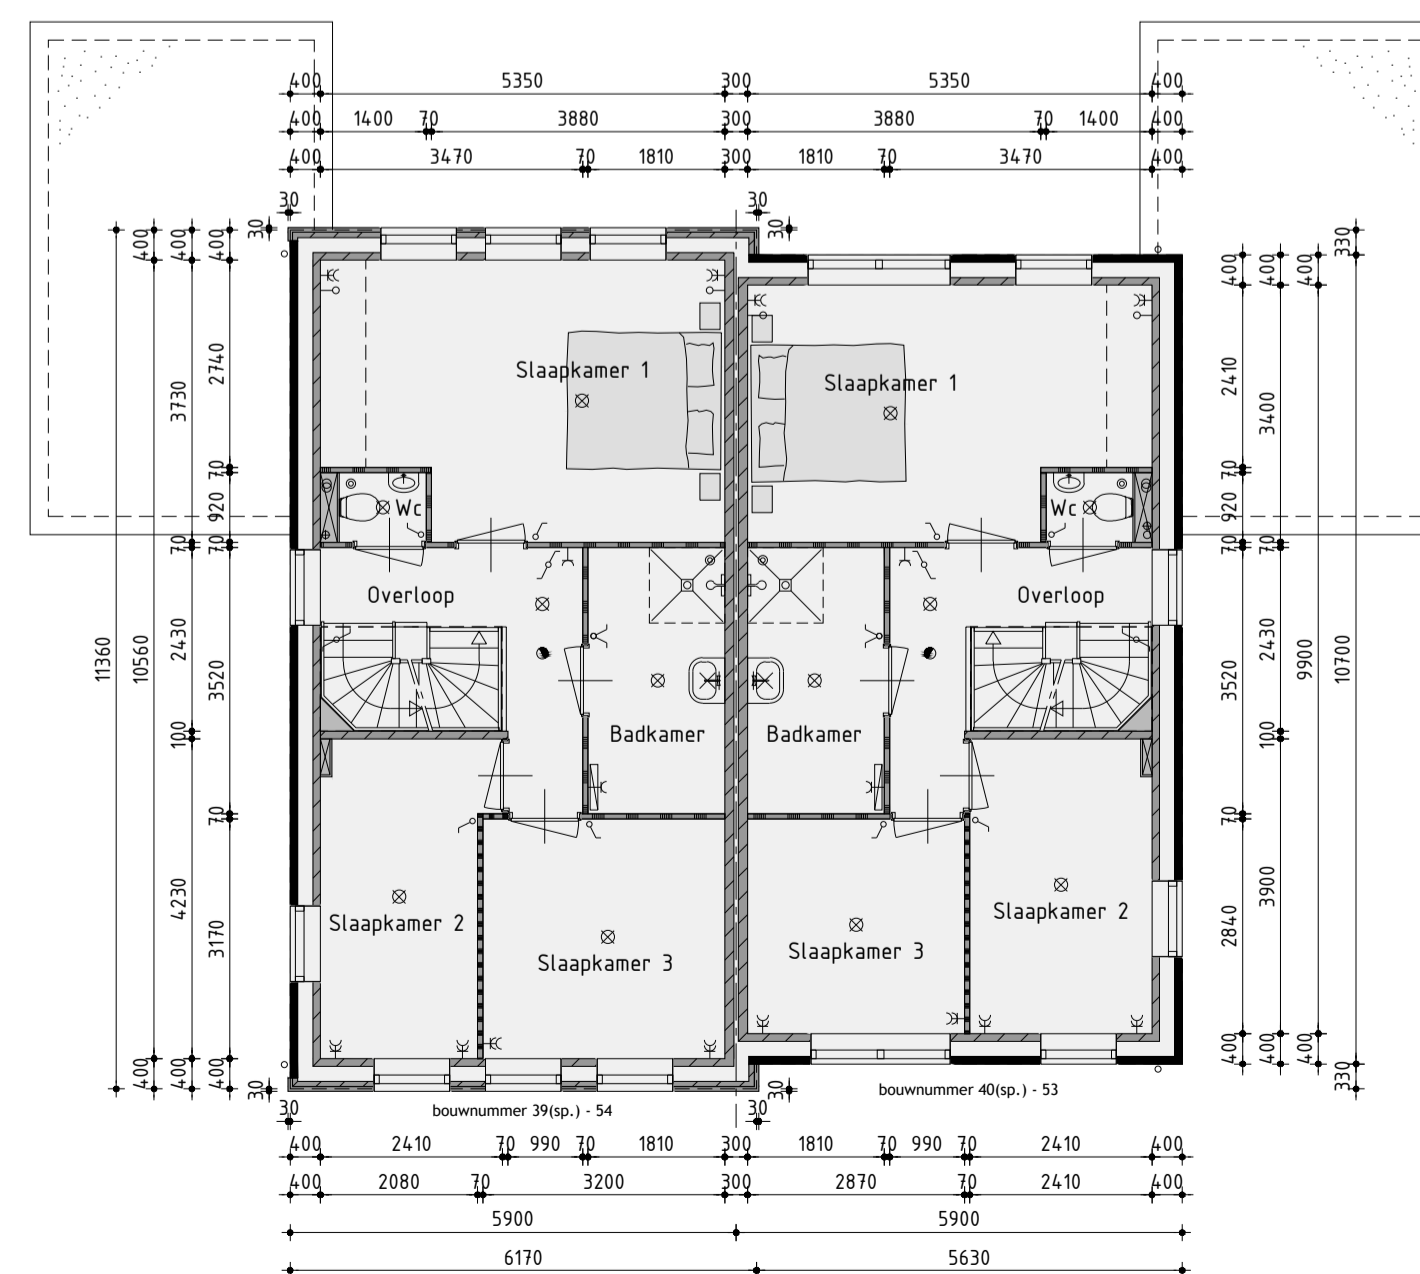

1ste Verdieping
v.z.v. vloerverwarming



2de Verdieping

Woningtype B / B+

Bouwnummer 39/40(sp.) en 53/54

Plan: Elshof-Zuid fase 3 te Anna Paulowna
Gemeente Hollands Kroon

Ontwikkeling: De Tocht 5
1611 HT Bovenkarspel
(0238) 51 13 13
info@kuinbv.nl

Formaat: A1
Schaal: 1:100

Getekend: Roy Zwagemaker

Verkooptekening

Datum 1	18-02-2020	Datum 9	
Datum 2	24-02-2020	Datum 10	
Datum 3	20-04-2020 bestekening	Datum 11	
Datum 4	03-06-2020	Datum 12	
Datum 5	30-06-2020	Datum 13	
Datum 6		Datum 14	
Datum 7		Datum 15	
Datum 8		Datum 16	