


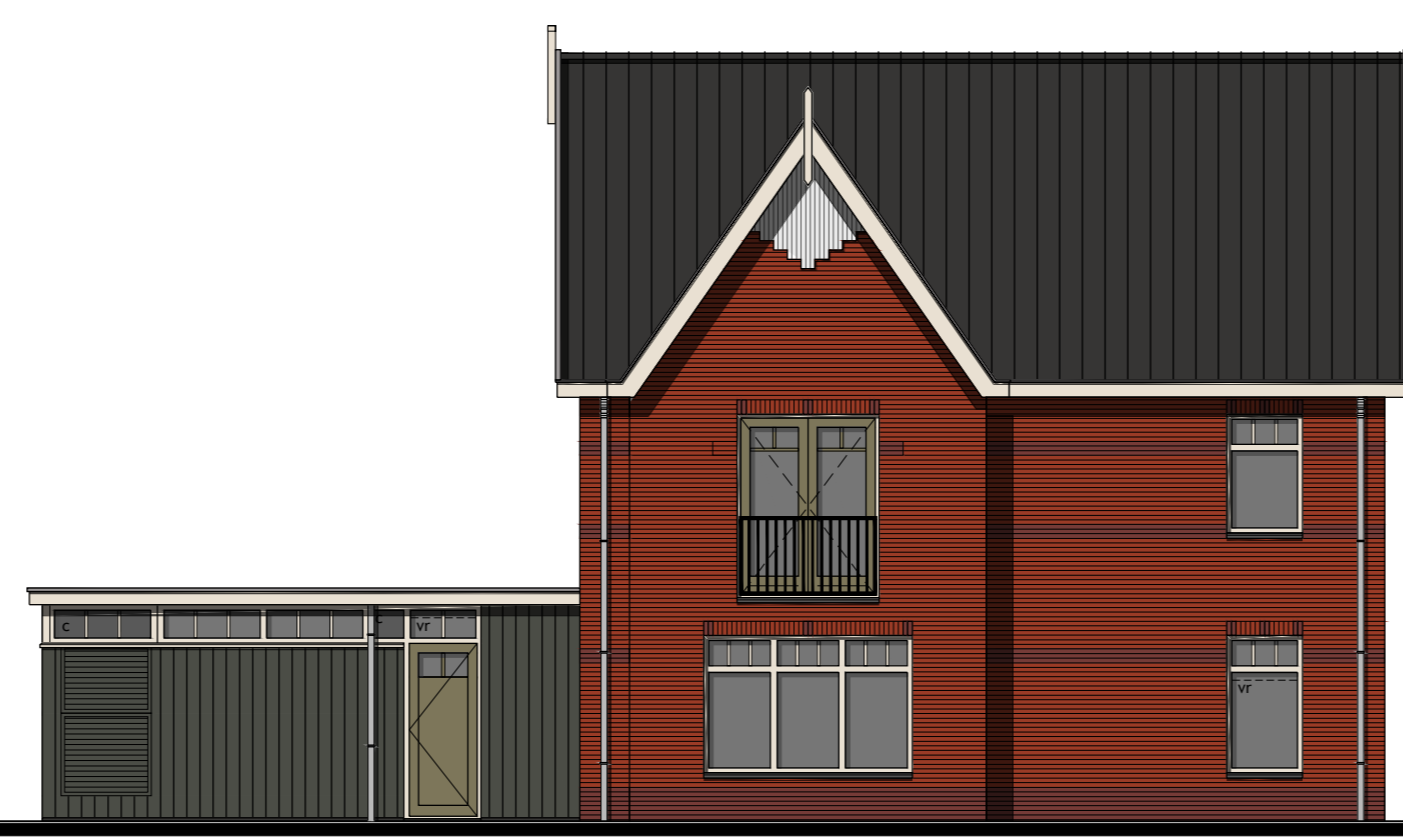


Voorgevel



Rechter zijgevel




Achtergevel

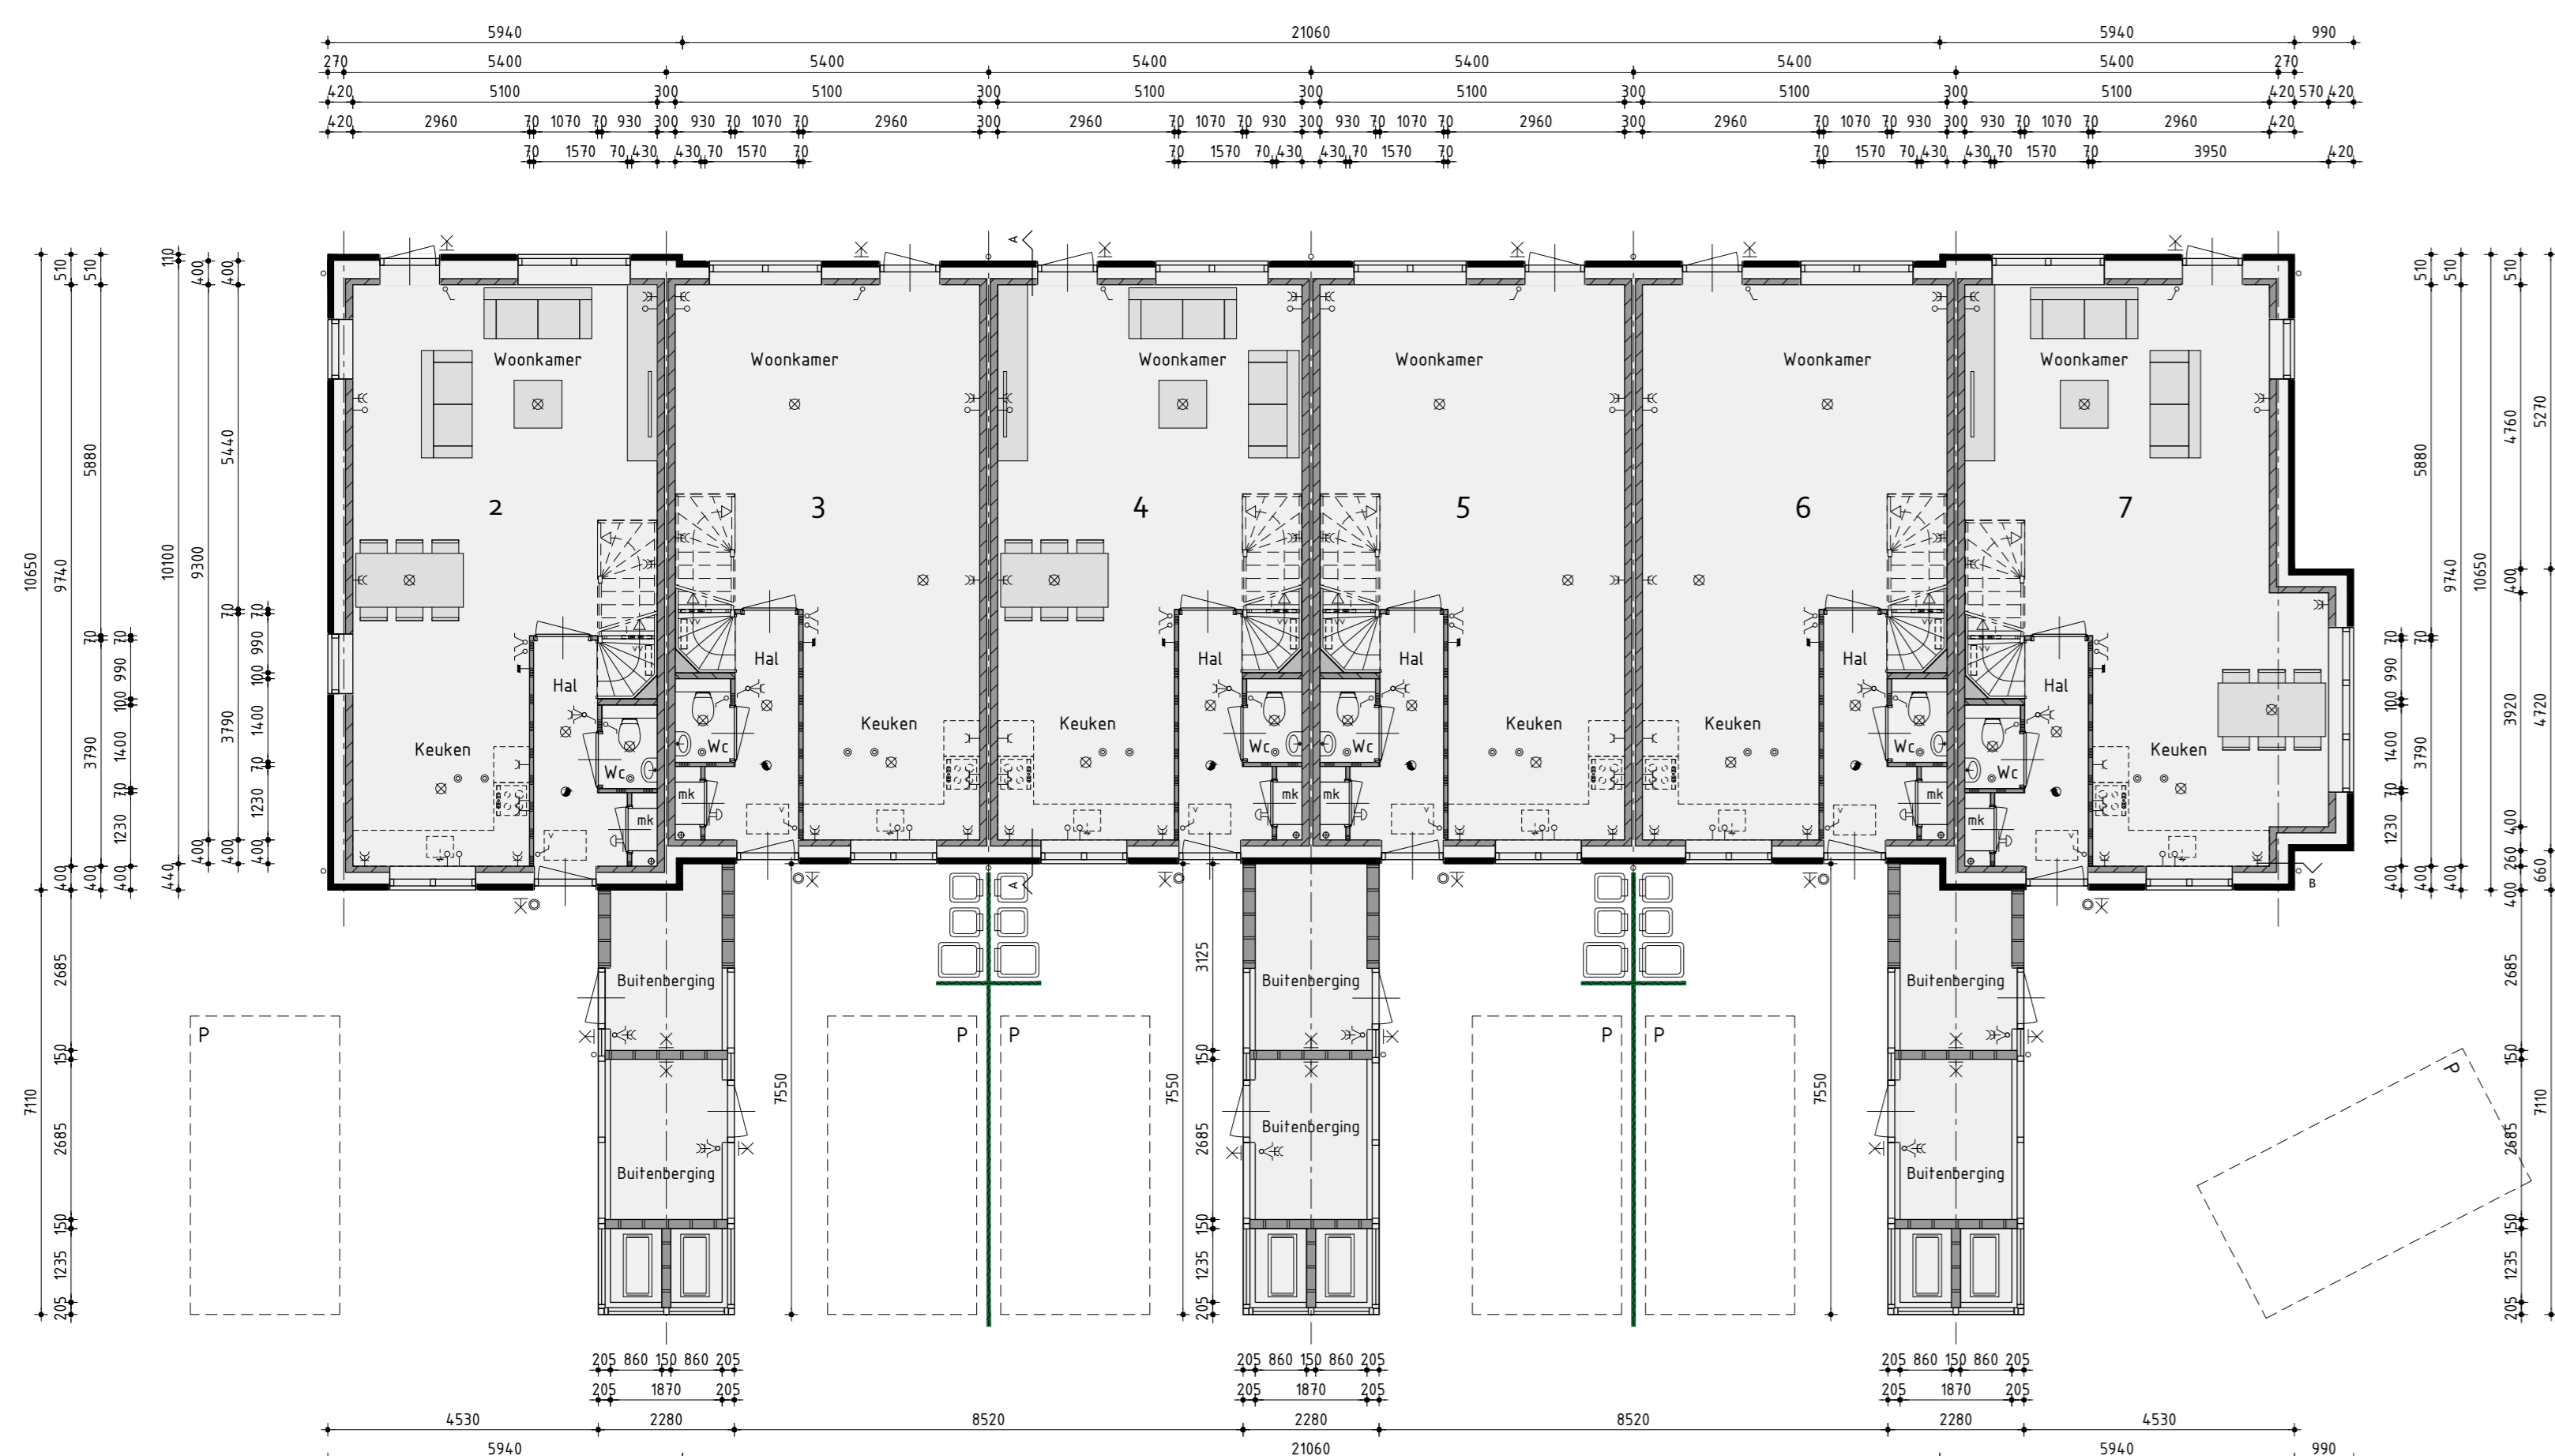

Begane grond

v.z.v. vloerconstructie inclusief buitenberging

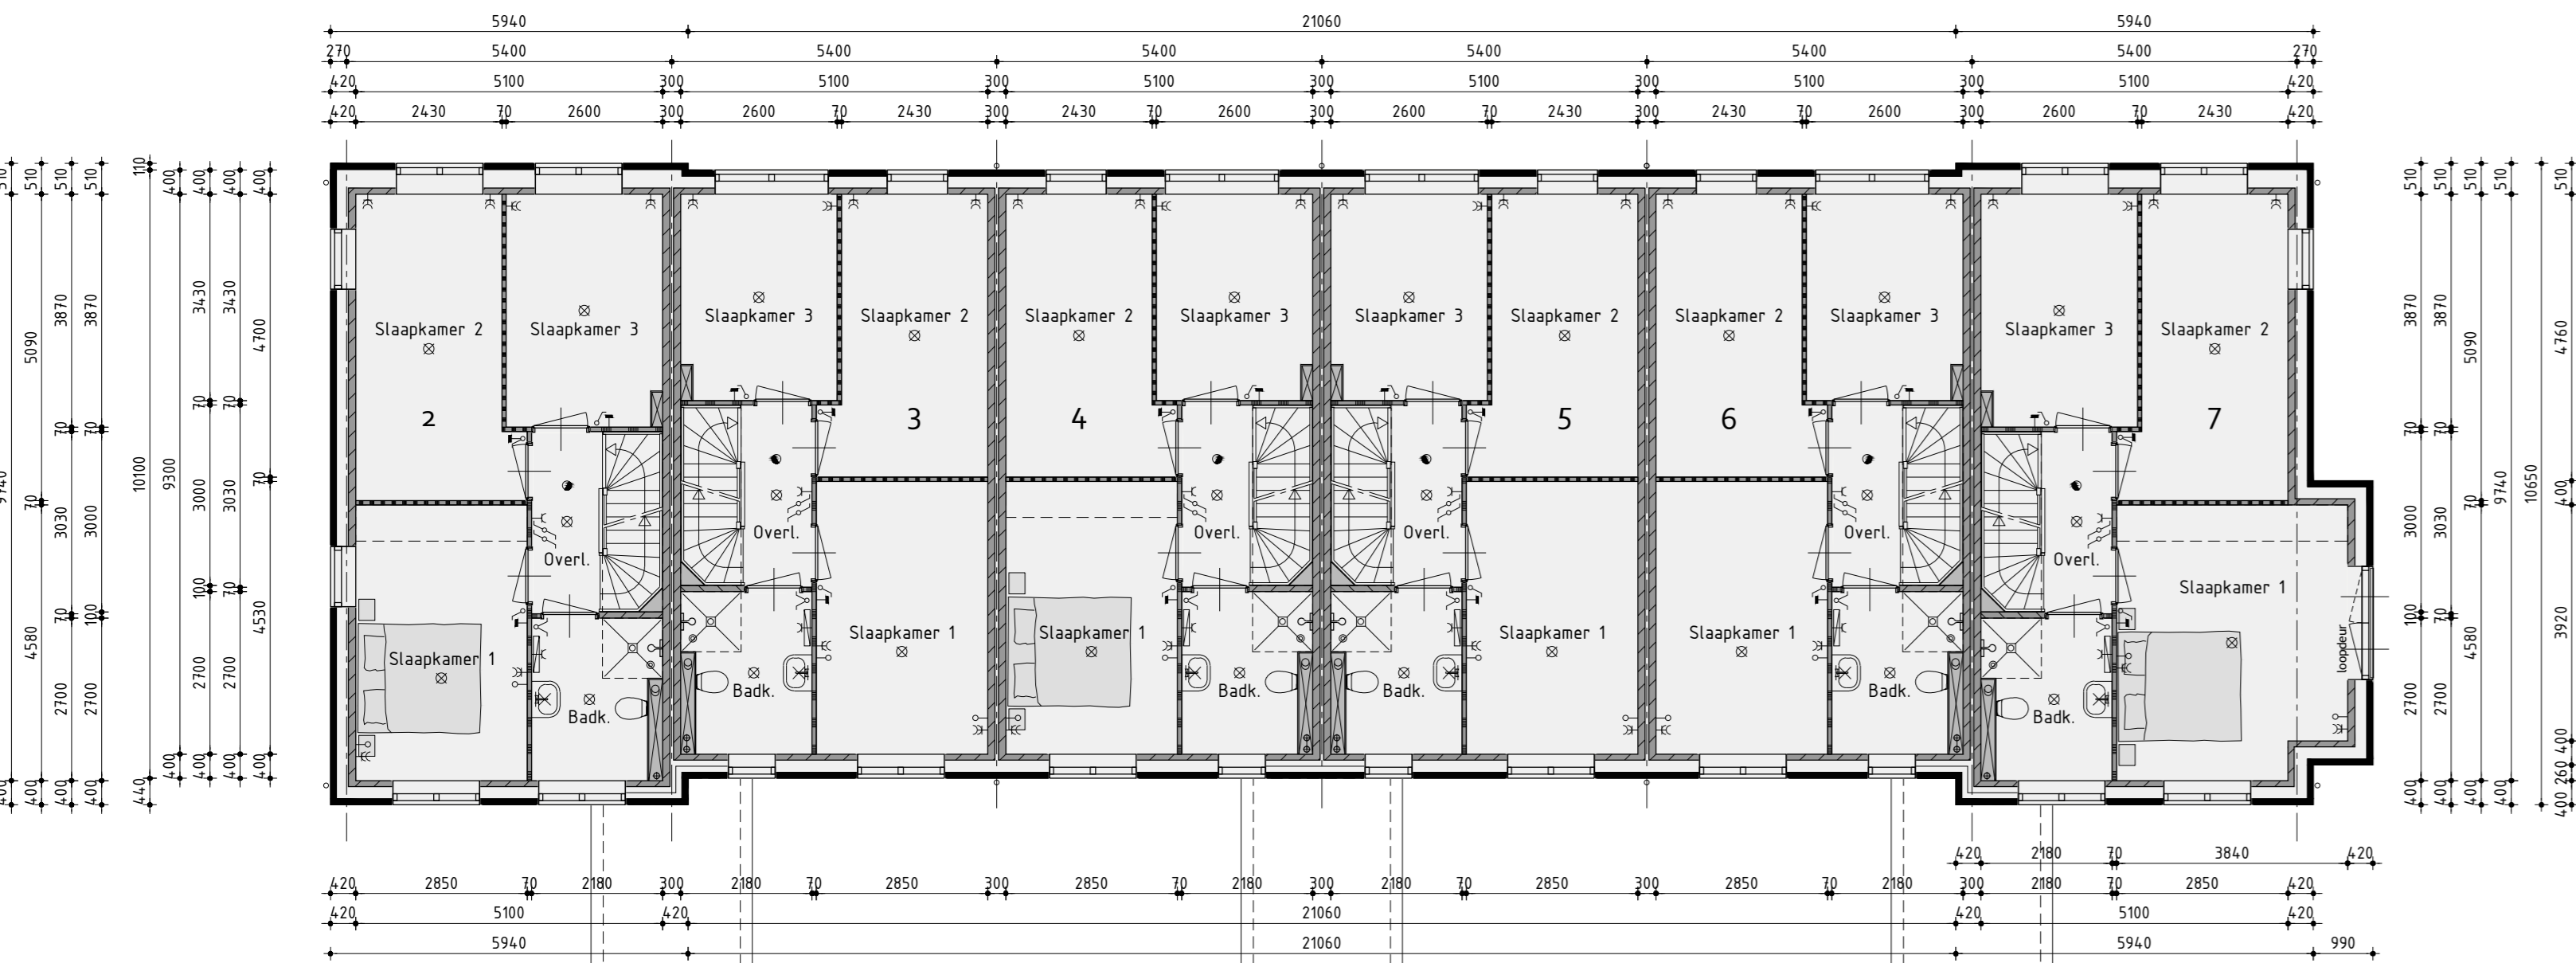


1ste Verdieping

v.z.v. vloerconstructie



Linker zijgevel

Linker zijgevel

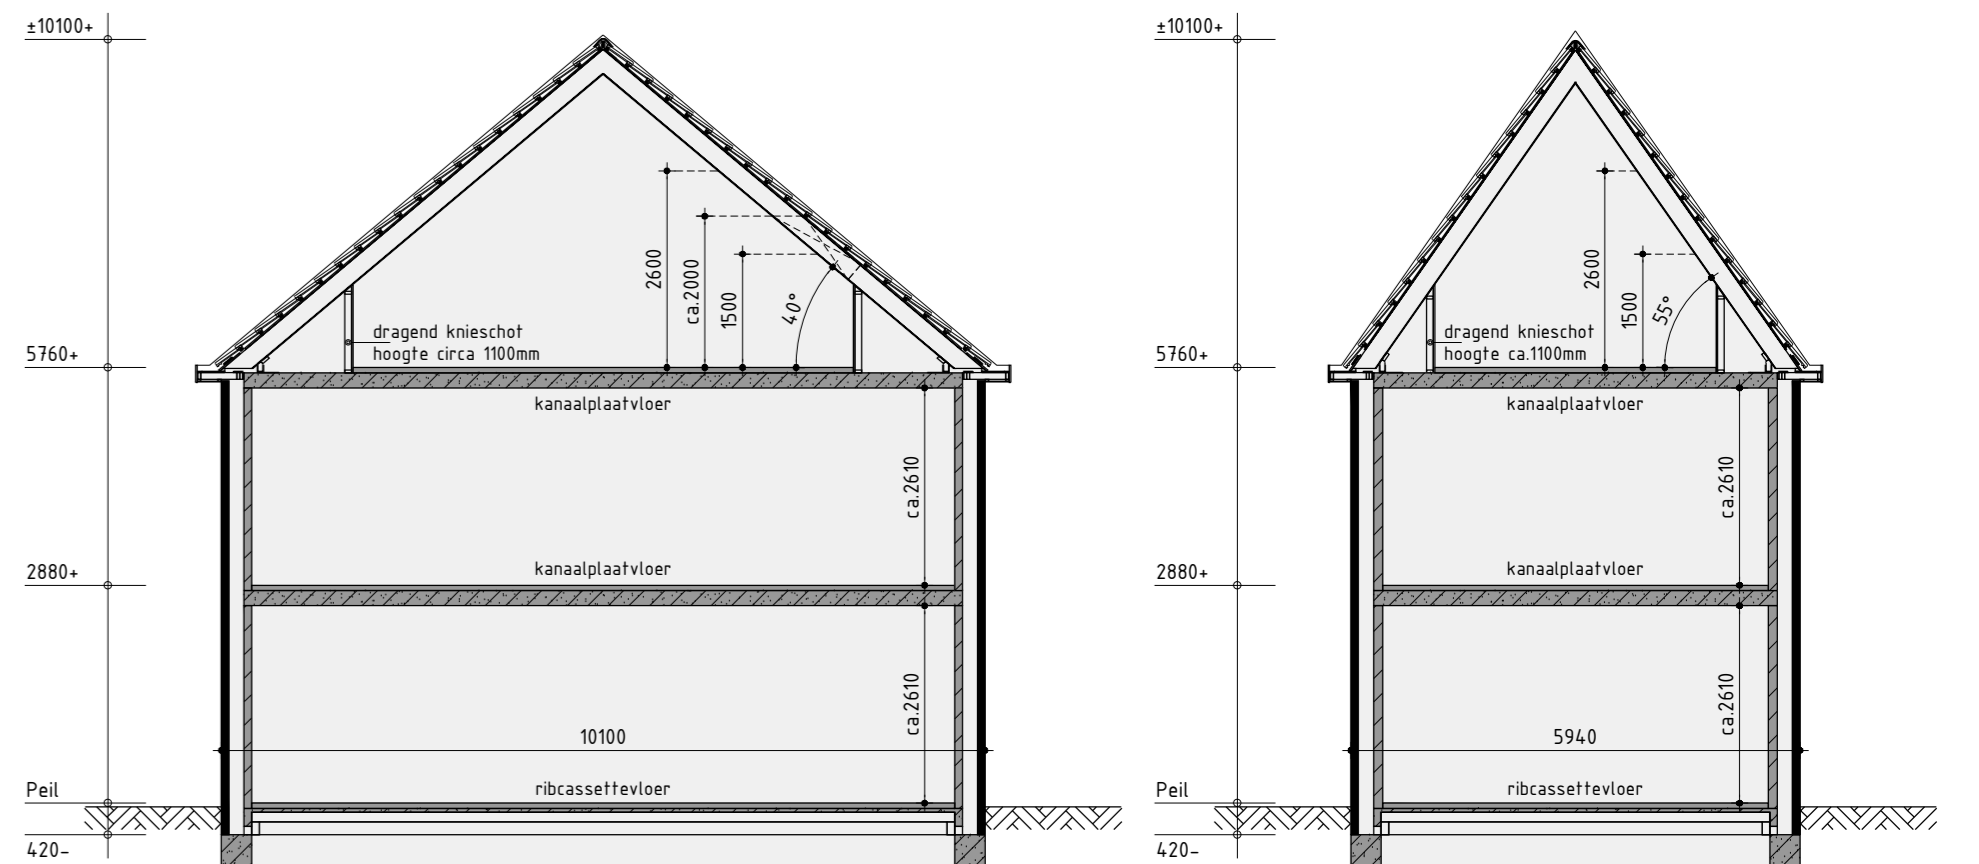

Principe doorsnede A-A

Principe doorsnede B-B

Kleurenschema


Onderdelen	Materialen	Kleur
Gevelframen	Baksteen	Oranje-rood gesmeerd
Gevelframen	Baksteen, gesmeerd	Gebruikt wit
Plint / Speelkanten / Siervolagen	Baksteen	Panzerbruin
Dak	Keramische pan	Zwart engobe
Raandorpels f.p.v. hoofdbouw	Keramisch	Zwart
Raandorpels f.p.v. buitenberging	Aluminium	Crema wit
Koepelen	Hardhout	Crema wit
Graanse deelen	Hardhout	Rietgroen
Stoerder	Saamgesteld	Rietgroen
Buitenleunen	Hardhout	Rietgroen
Ruilen lop het glas	Hardhout	Crema wit
Koepelranden	Paintframe	Rietgroen
Gemaaliseerd glas	Gas (onderzichtig)	Donker grijs
Ruisclean	Hout	Crema wit
Ruisclean	Hout	Crema wit
Sakrandafwerking glasdak	Aluminium trim	Grijs
Werkwerk Truus Saksen	Versmet staal gepoedercoat	Admiral
Hemelwaterafvoer	PVC	Grijs
Ventilatorroosters	Aluminium	Blank gesandseerd
Buitenberging	Verfcoated planken	Donker grijs
Rooster f.p.v. buitenberging f.b.x. wp	Hetzel	Donker grijs

Renvooi

- ⊗ plafondlichtaanlooppunt
- ⊗ wandlichtaanlooppunt
- ⊗ enkele schakelaar
- ⊗ dubbele schakelaar
- ⊗ wissel schakelaar
- ⊗ enkele wandcontactdoos geaard
- ⊗ dubbele wandcontactdoos geaard
- ⊗ onbedrade leiding
- ⊗ bedrade leiding
- ⊗ thermoslaaf
- ⊗ buitenkraan
- ⊗ rookmelder
- ⊗ opstijgplaats voor wasafvoer
- ⊗ opstijgplaats voor wasdruiser
- ⊗ elektrische radiator (plaats en afmeting indicatief)
- ⊗ bedrukker
- ⊗ bel
- ⊗ mechanische ventilatie-unit
- ⊗ ventilatorrooster
- ⊗ ventilatorrooster f.p.v. dakruim
- ⊗ wand afzuigventiel mechanische ventilatie
- ⊗ plafond afzuigventiel mechanische ventilatie
- ⊗ plafond afzuigventiel pipenventilator
- ⊗ dakdoorvoer f.b.v. ventilatie
- ⊗ wenteltrap binnen-unit (plaats en afmeting indicatief)
- ⊗ wenteltrap buiten-unit (plaats en afmeting indicatief)
- ⊗ geluïdwerende omkasting f.b.v. buiten-unit wenteltrap (plaats, afmeting en uitvoering indicatief)
- ⊗ verdieplint f.b.v. vloerverwarming
- ⊗ v.z.v. gemaalende beglazing (Colorbet + gl)
- ⊗ v.z.v. matje/onderzichtige beglazing
- ⊗ p.v.-panelen (afmeting, aantal en legging indicatief)
- ⊗ lak
- ⊗ geresisteerde vloerlak

Renvooi

- ▬ baksteen schoonwerk
- ▬ kalkzandsteen v.z.v. gevelbekleding
- ▬ kalkzandsteen vuurwerk
- ▬ kalkzandsteen anterieure weerscheidende spouwmuur
- ▬ lichte scheidingwand gipsblokken standaard
- ▬ lichte scheidingwand gipsblokken zwaar
- ▬ houtskateelbouw

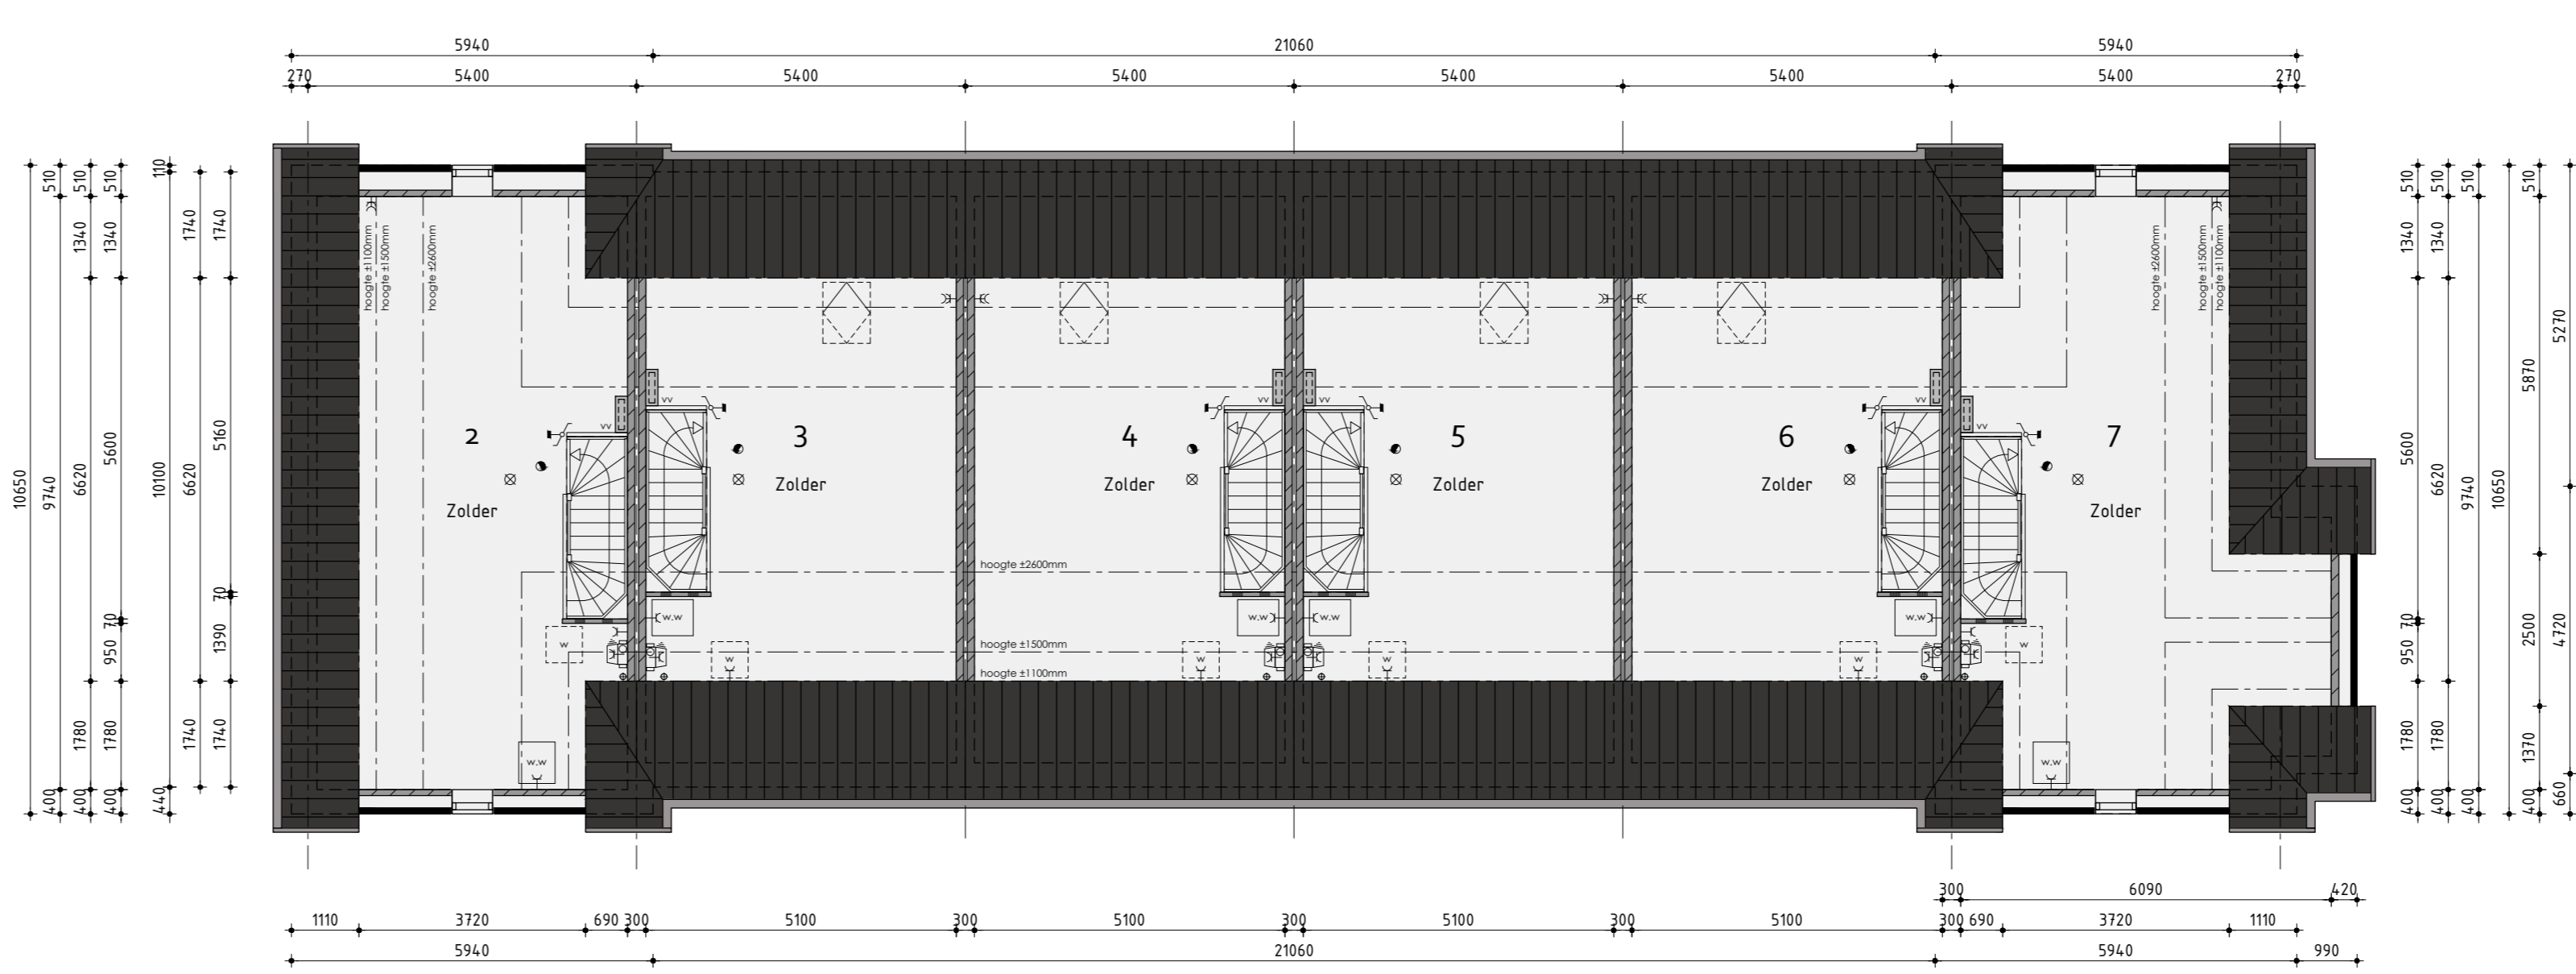

2de Verdieping

v.z.v. vloerconstructie

Bouwnummer 2 t/m 7

Woning type B

Plan: Gemeente Zuid, De Eilanden te Anna Paulowna

Onroerwoning: Realisatie en begeleiding

De Tocht 5 6533 HT Bovenkarspel info@kuinbv.nl

Getekend: Roy Zwagemaker

Schaal: 1:100

Verkooptekening

Datum 1: 18-05-2021	Datum 9:
Datum 2: 08-06-2021	Datum 10:
Datum 3: 02-07-2021 bestektekening	Datum 11:
Datum 4: 03-09-2021	Datum 12:
Datum 5: 29-09-2021 geluid	Datum 13:
Datum 6:	Datum 14:
Datum 7:	Datum 15:
Datum 8:	Datum 16:

