




Vorgevel



Rechter zijgevel

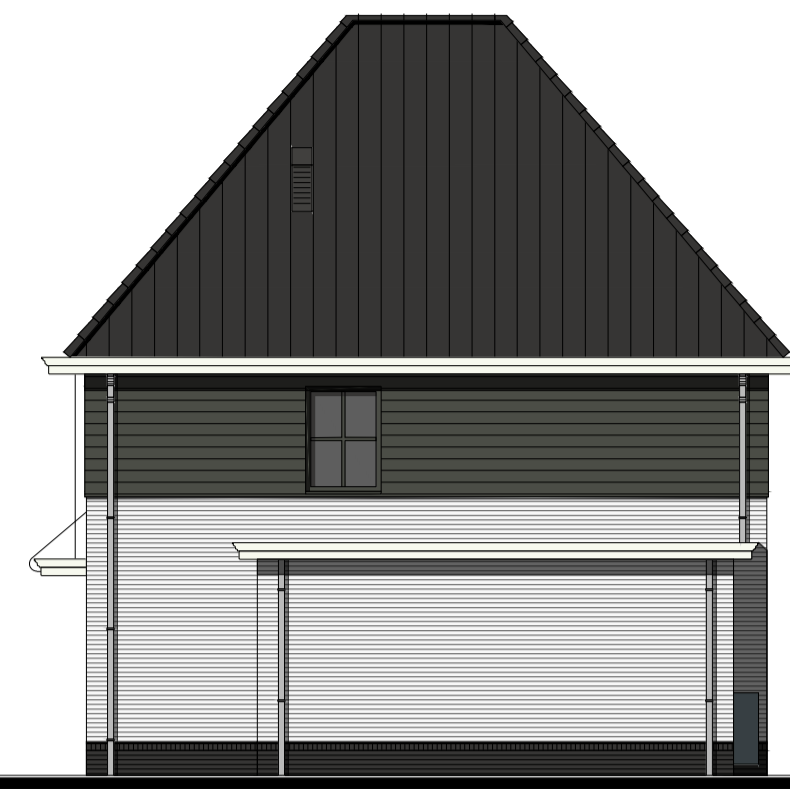

Achtergevel



Linker zijgevel

**Kleurenschema**


Onderdelen	Materialen	Kleur
Gevels	Baksteen, gesausd	Gebroken wit
Plint	Baksteen	Antraciet
Gevelbekleding	Vezelcement stroken	Antraciet
Dak	Keramische pan	Zwart engobe
Raamdorpels t.p.v. metselwerk	Aluminium	Zwart
Raamdorpels t.p.v. gevelbekleding	Aluminium	Zwartgrijs
Kozijnen	Hardhout	Zwartgrijs
Draaiende delen	Hardhout	Zwartgrijs
Vaandeur	Samengesteld	Zwartgrijs
Rooden lop (op het glas)	Hardhout	Zwartgrijs
Stalen kanteldeur	Verzinkt staal	Zwartgrijs
Boeidelen	Redcedar	Gebroken
Dakrandafwerking platdak	Aluminium kraaltrim	Brute
Hemelwaterafvoer	PVC	Grijs
Ventilatieoosters	Aluminium	Blank geanodiseerd
Trekstang luifel	Staal verzinkt gepoedercoat	Zwart

**Renvooi**


- baksteen 100mm schoonwerk
- kalkzandsteen v.z.v. gevelbekleding
- kalkzandsteen vuilwerk
- kalkzandsteen ankertozie woningscheidende spouwmuur
- lichte scheidingswand 70mm gipsblokken uitvoering standaard
- lichte scheidingswand 70mm gipsblokken uitvoering zwaar
- houtskeletbouw

**Renvooi**


- plafondlicht aansluitpunt
- wandlicht aansluitpunt
- enkele schakelaar
- dubbele schakelaar
- wissel schakelaar
- enkele wandcontactdoos geaard
- dubbele wandcontactdoos geaard
- onbedrade leiding
- bedrade leiding
- thermostaat
- buitenkraan
- rookmelder
- opstelplaats voor wasautomaat
- opstelplaats voor wasdroger
- elektrische radiator (plaats en afmeting indicatief)
- bedrukker
- bel
- mechanische ventilatie-unit
- ventilatierooster
- wand afzuigventiel mechanische ventilatie
- plafond afzuigventiel mechanische ventilatie
- plafond afzuigventiel pijpventilator
- dakdoorvoer t.b.v. ventilatie
- warmtepomp binnen-unit (plaats en afmeting indicatief)
- warmtepomp buiten-unit (plaats en afmeting indicatief)
- verdeelunit t.b.v. vloerverwarming
- v.z.v. gemaalreerde beglazing
- v.z.v. matte/doorzichtige beglazing
- pv-panelen (afmeting, aantal en ligging indicatief)
- luik
- geïsoleerde vloerluik

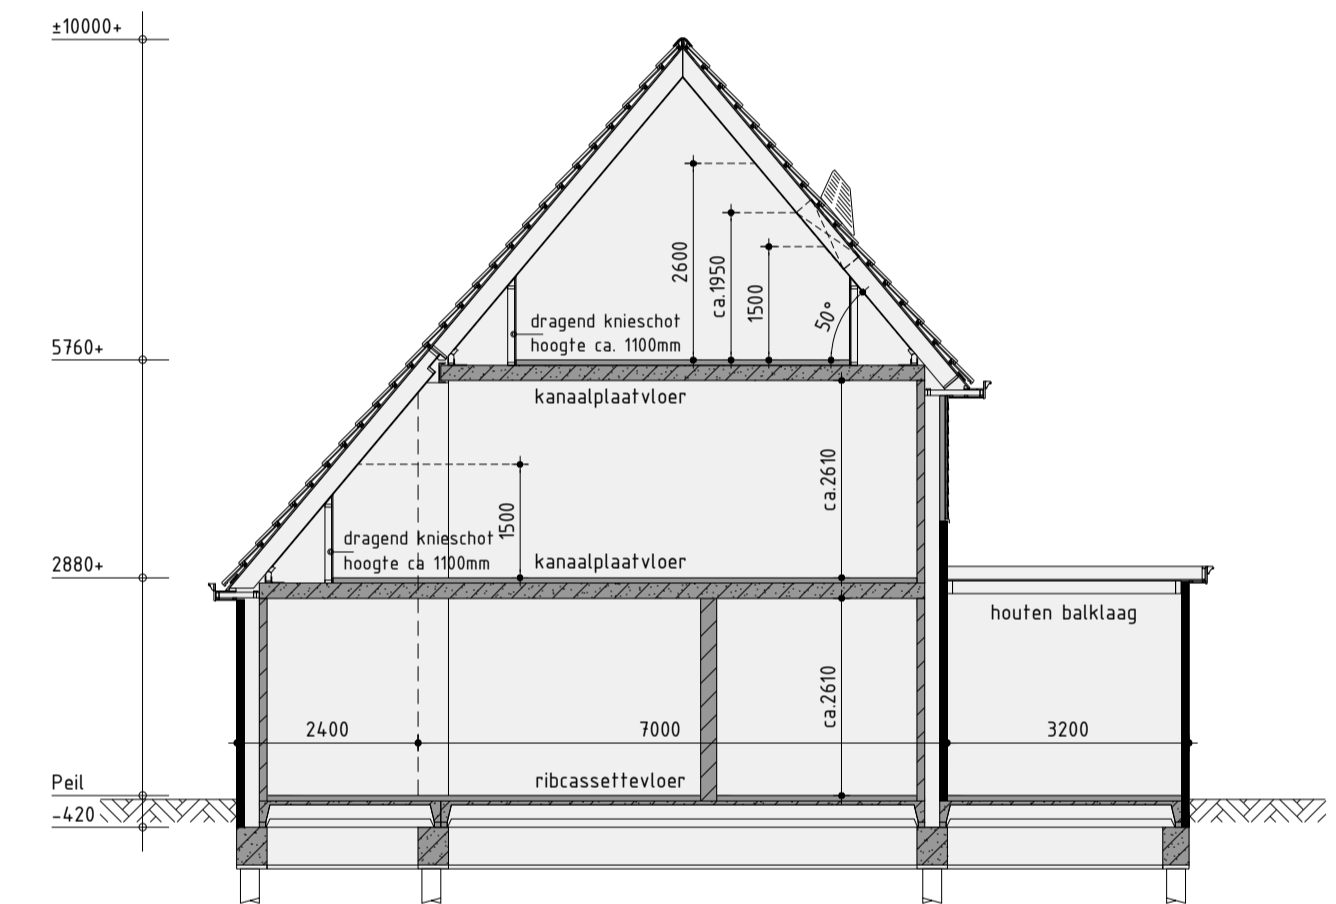


Principe doorsnede A-A

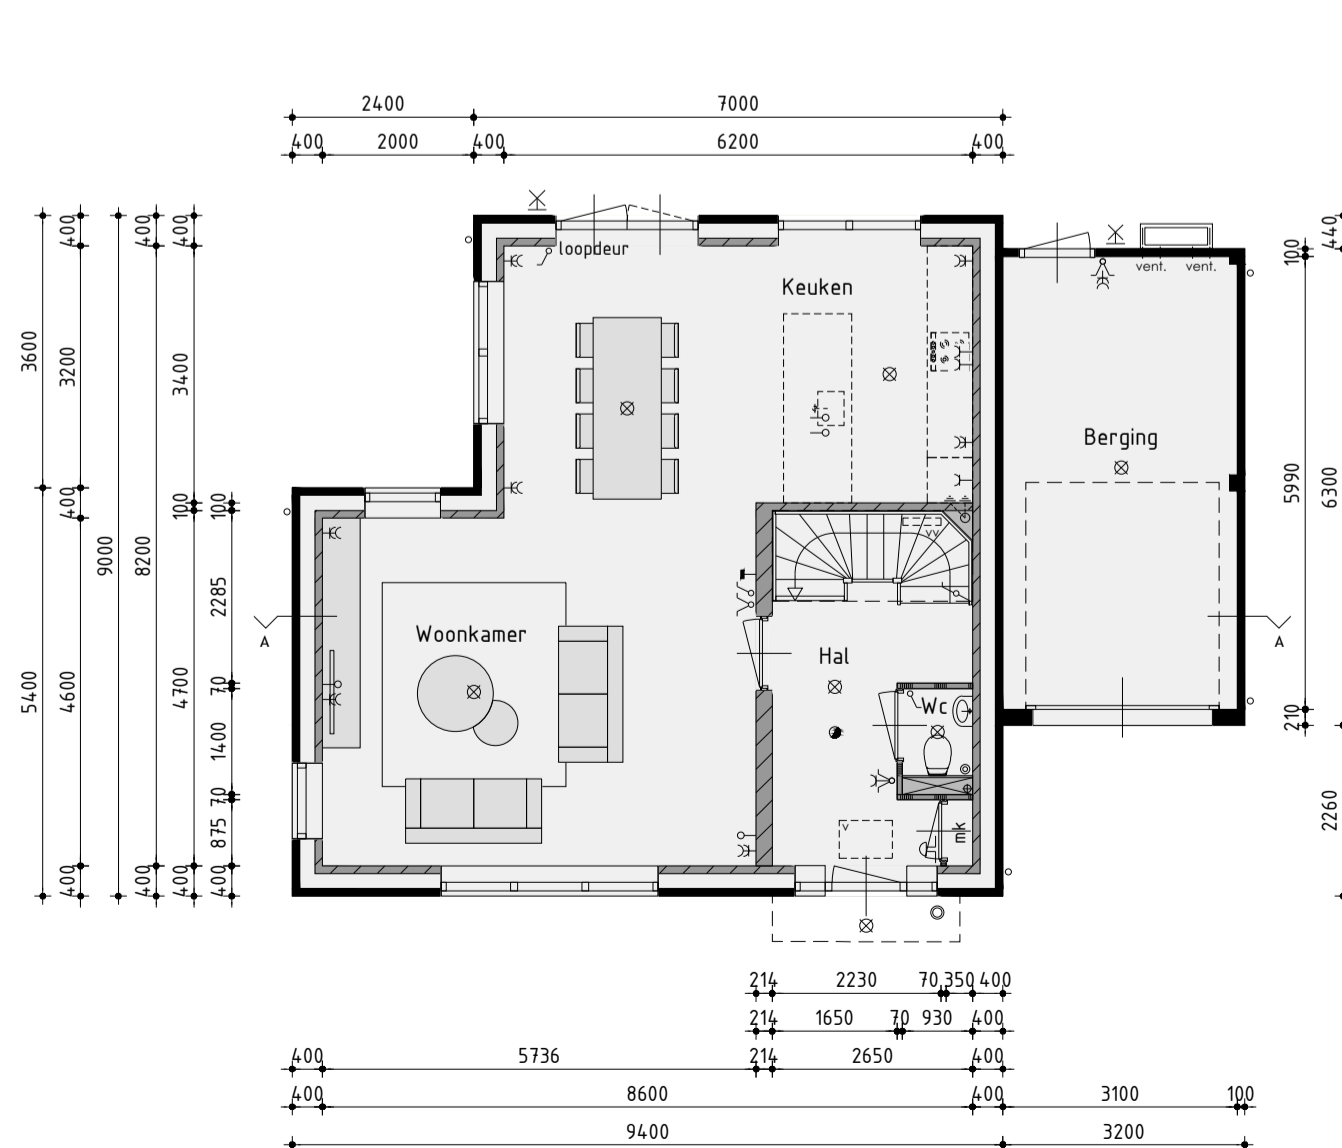

Begane grond  
v.z.v. vloerverwarming exclusief berging

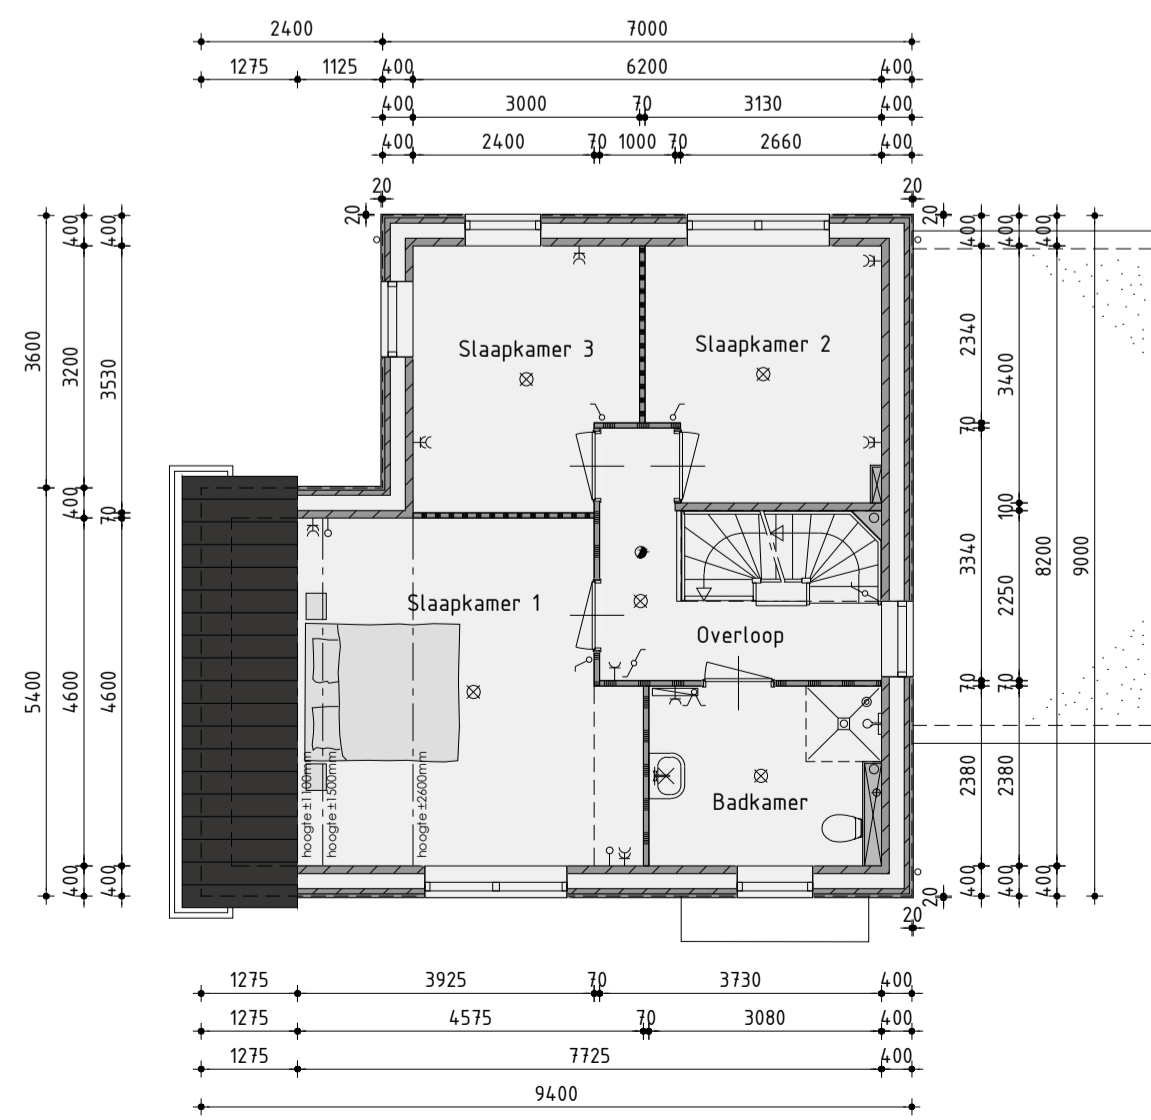

1ste Verdieping  
v.z.v. vloerverwarming

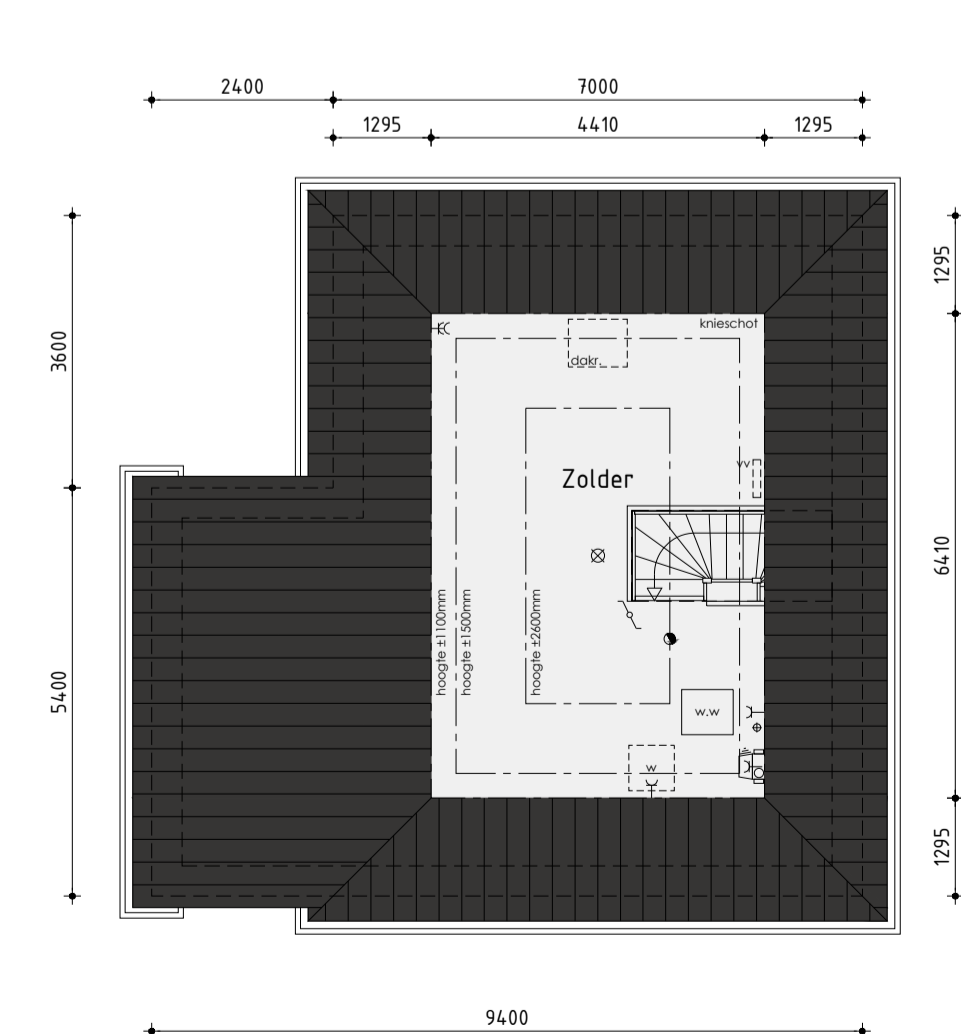

2de Verdieping

**Woningtype A**

**Bouwnummer 38**

Plan: Elshof-Zuid fase 3 te Anna Paulowna  
Gemeente Hollands Kroon



De Tocht 5  
1611 HT Bovenkarspel  
(0238) 51 13 13  
info@kuinbv.nl

Getekend: Roy Zwagemaker  
Formaat: A1  
Schaal: 1:100

**Verkooptekening**

Datum 1	18-02-2020	Datum 9	
Datum 2	24-02-2020	Datum 10	
Datum 3	20-04-2020 bestektekening	Datum 11	
Datum 4	30-06-2020	Datum 12	
Datum 5		Datum 13	
Datum 6		Datum 14	
Datum 7		Datum 15	
Datum 8		Datum 16	



Zesstedenweg 205A | 1613 JD Grootebroek  
T: 0228 56 50 90 | F: 0228 56 50 99  
www.devolfpartners.nl  
Ruben de Kraker | Yuri Blankendaal

Werknummer 20314  
V-01.1