


Voorgevel  
bouwnummer 30, 39 (op t/m 72) is gespiegeld

Rechter zijgevel  
bouwnummer 34, 35 (op t/m 68) is gespiegeld

Achtergevel  
bouwnummer 30, 39 (op t/m 72) is gespiegeld

Linker zijgevel  
bouwnummer 30, 39 (op t/m 72) is gespiegeld

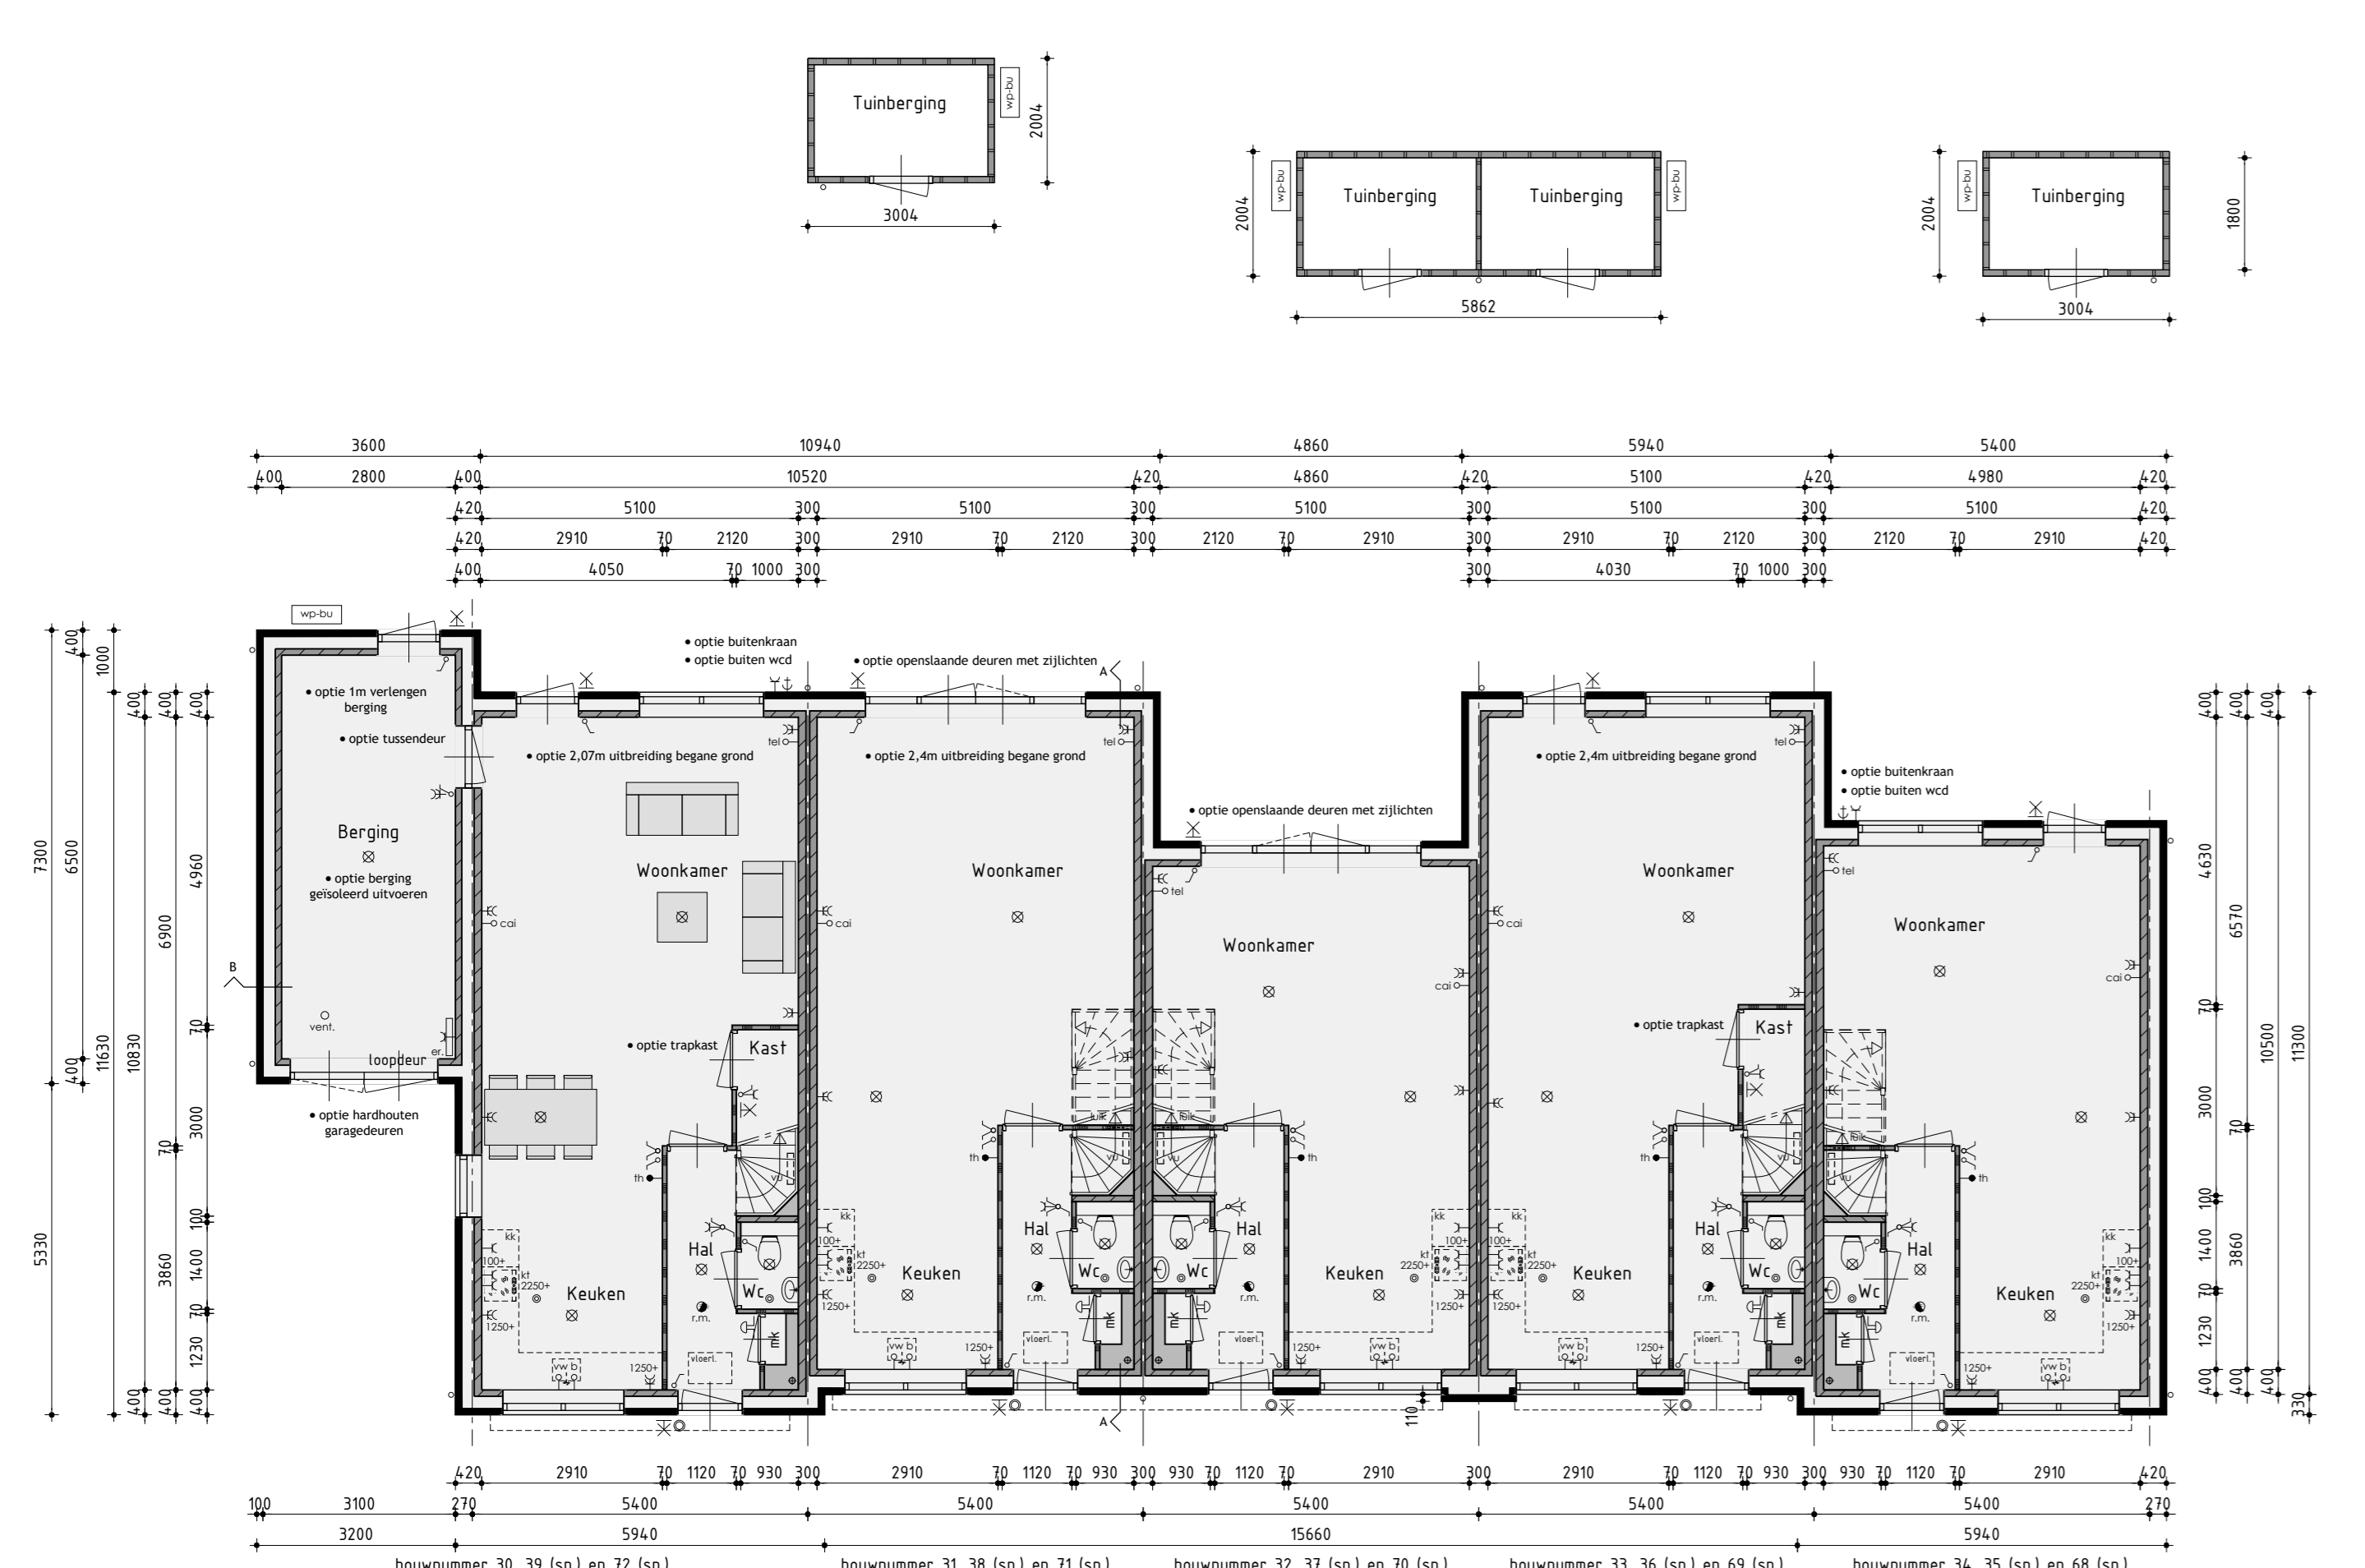

Begane grond  
bouwnummer 35 t/m 39 is gespiegeld  
v.z.v. vloerverwarming exclusief berging

### Kleurenschema


Onderdelen	Materialen	Kleur
Gevels	Baksteen	Roodbruin
Plint	Baksteen	Antraciet
Dak	Keramische pan	Vulkaanzwart edel-engobe
Raamdeuren / spekbanden	Beton	Grijs / Naturel
Kozijnen	Hardhout	Gebroken wit
Draaiende delen	Hardhout	Gebroken wit
Roeden lop het glas	Hardhout	Gebroken wit
Voordeur	Samengesteld	Omber grijs
Stalen kantleider	Verzinkt staal	Omber grijs
Boedelen	Hout	Gebroken wit
Dakrandafwerking platdak	Aluminium trim	Grijs
Dakrandafwerking luifel	Zinken kraal	Naturel
Hemelwaterafvoer	PVC	Grijs
Ventilatiekoesters	Aluminium	Blank geanodiseerd

### Renvooi


- baksteen schoonwerk
- Steen v.z.v. gevelbekleding
- kalkzandsteen
- kalkzandsteen antiferoze woningscheidende spouwmuur
- lichte scheidingwand gipsblokken standaard (f.g.v. badkamer hydro gipsblokken)
- lichte scheidingwand gipsblokken zwaar
- houtskeletbouw

### Renvooi


- ⊗ plafondt aansluitpunt
- ⊗ wandlicht aansluitpunt
- ⊗ enkele schakelaar
- ⊗ dubbele schakelaar
- ⊗ wissel schakelaar
- ⊗ enkele wandcontactdoos geaard
- ⊗ dubbele wandcontactdoos geaard
- ⊗ onbedrade aansluiting telefoon
- ⊗ onbedrade aansluiting centrale antenne inrichting
- ⊗ onbedrade aansluiting elektrisch kooktoestel
- ⊗ onbedrade aansluiting boiler
- ⊗ onbedrade aansluiting vaatwasser
- ⊗ thermostaat
- ⊗ bufenkraan
- ⊗ rookmelder
- ⊗ opstelplaats voor koelkast
- ⊗ opstelplaats voor wasautomaat
- ⊗ opstelplaats voor wasdroger
- ⊗ elektrische radiator (plaats en afmeting indicatief)
- ⊗ bedrukker
- ⊗ bel
- ⊗ mechanische ventilatie-unit
- ⊗ wand afzuigventiel mechanische ventilatie
- ⊗ plafond afzuigventiel mechanische ventilatie
- ⊗ warmtepomp binnen-unit (afmeting indicatief)
- ⊗ warmtepomp buiten-unit (afmeting indicatief)
- ⊗ verdeelunit f.b.v. vloerverwarming

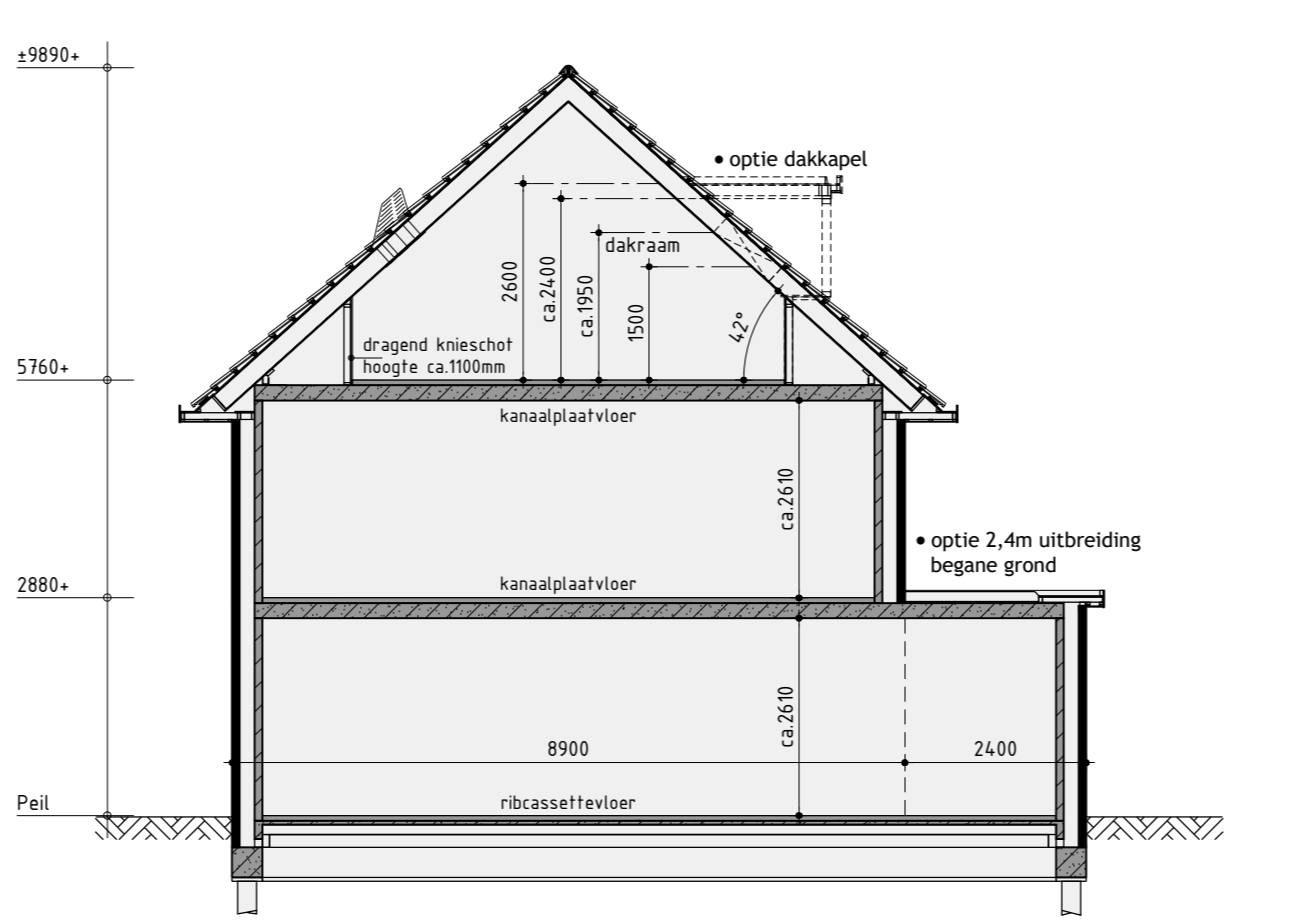

Principe doorsnede A-A

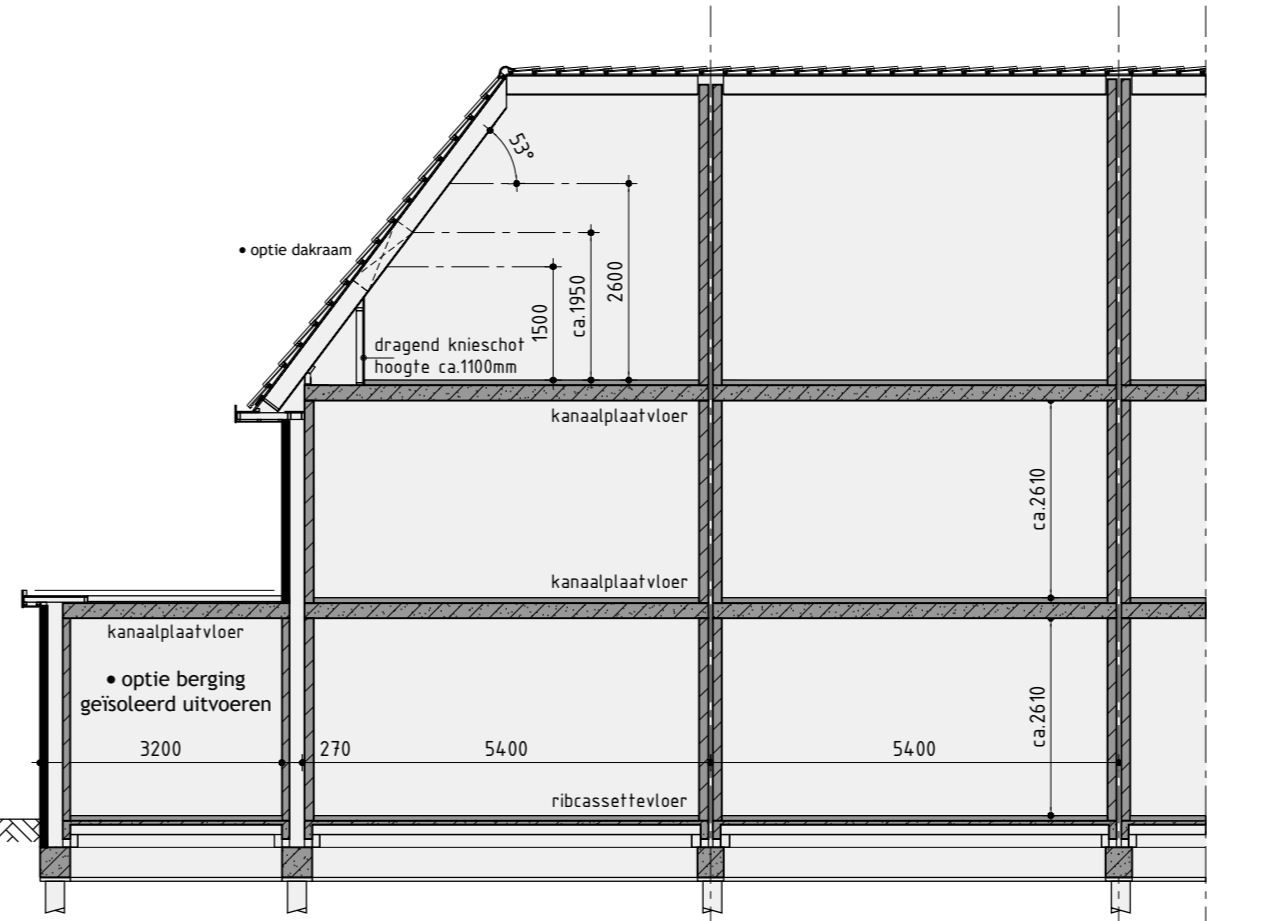


Principe doorsnede B-B

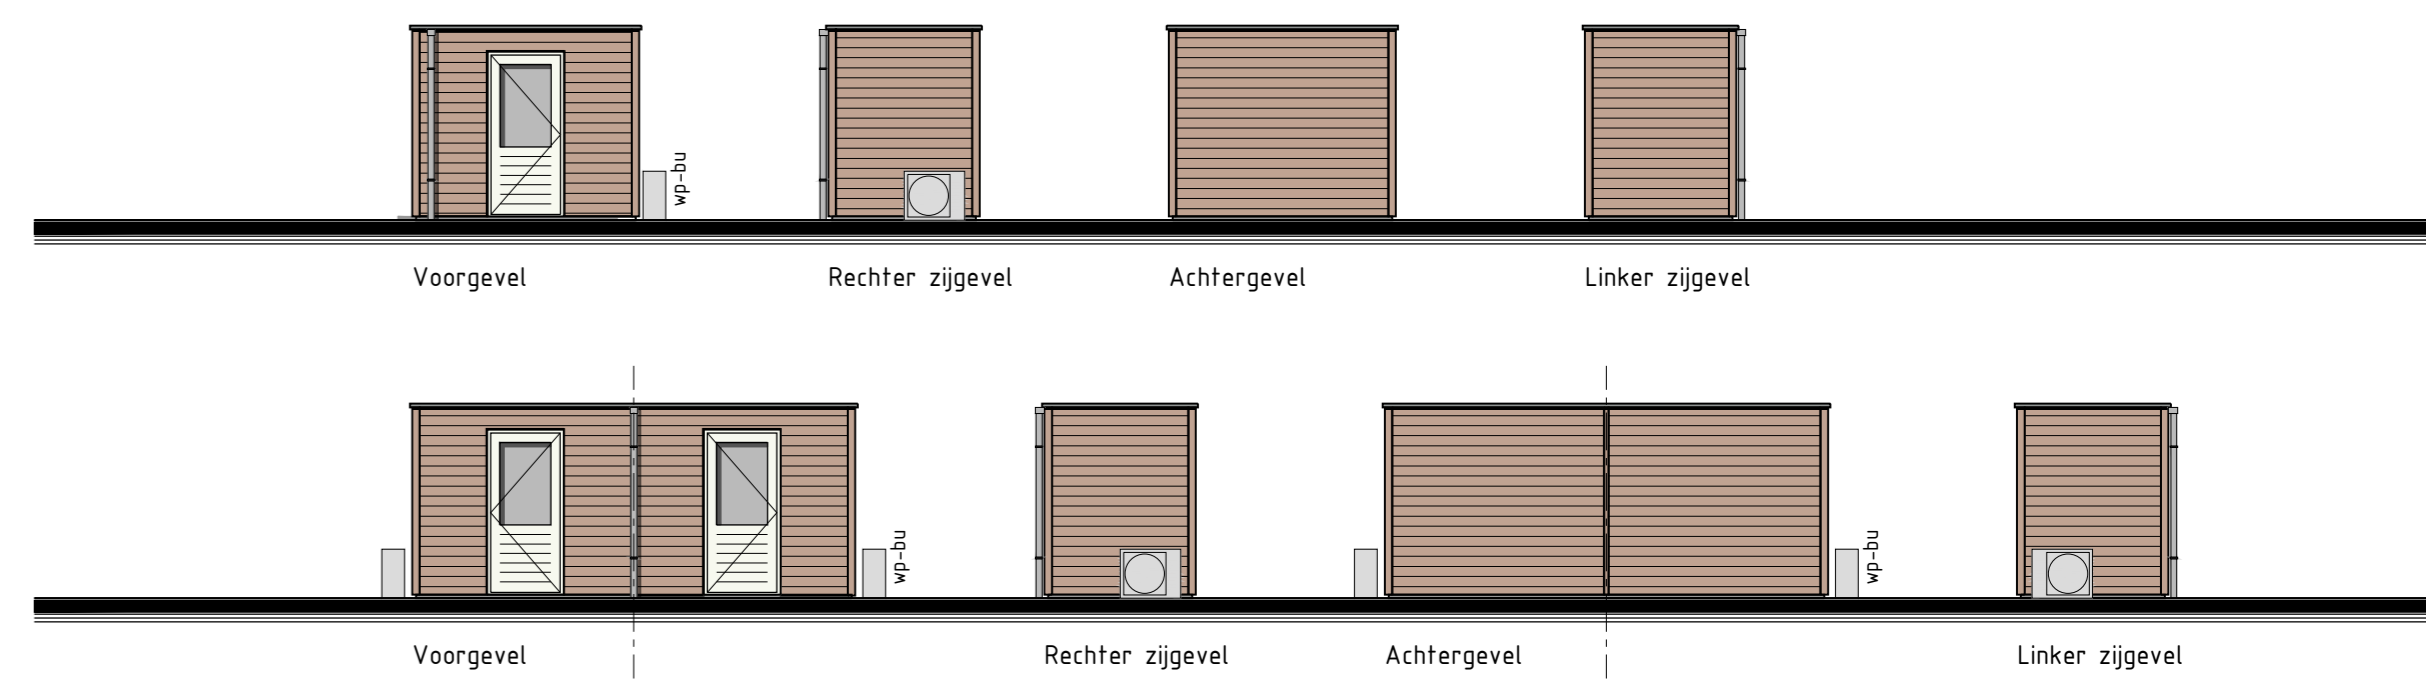


Tuinberging

plaats volgens situatie  
uitwerking volgens oppave leverancier

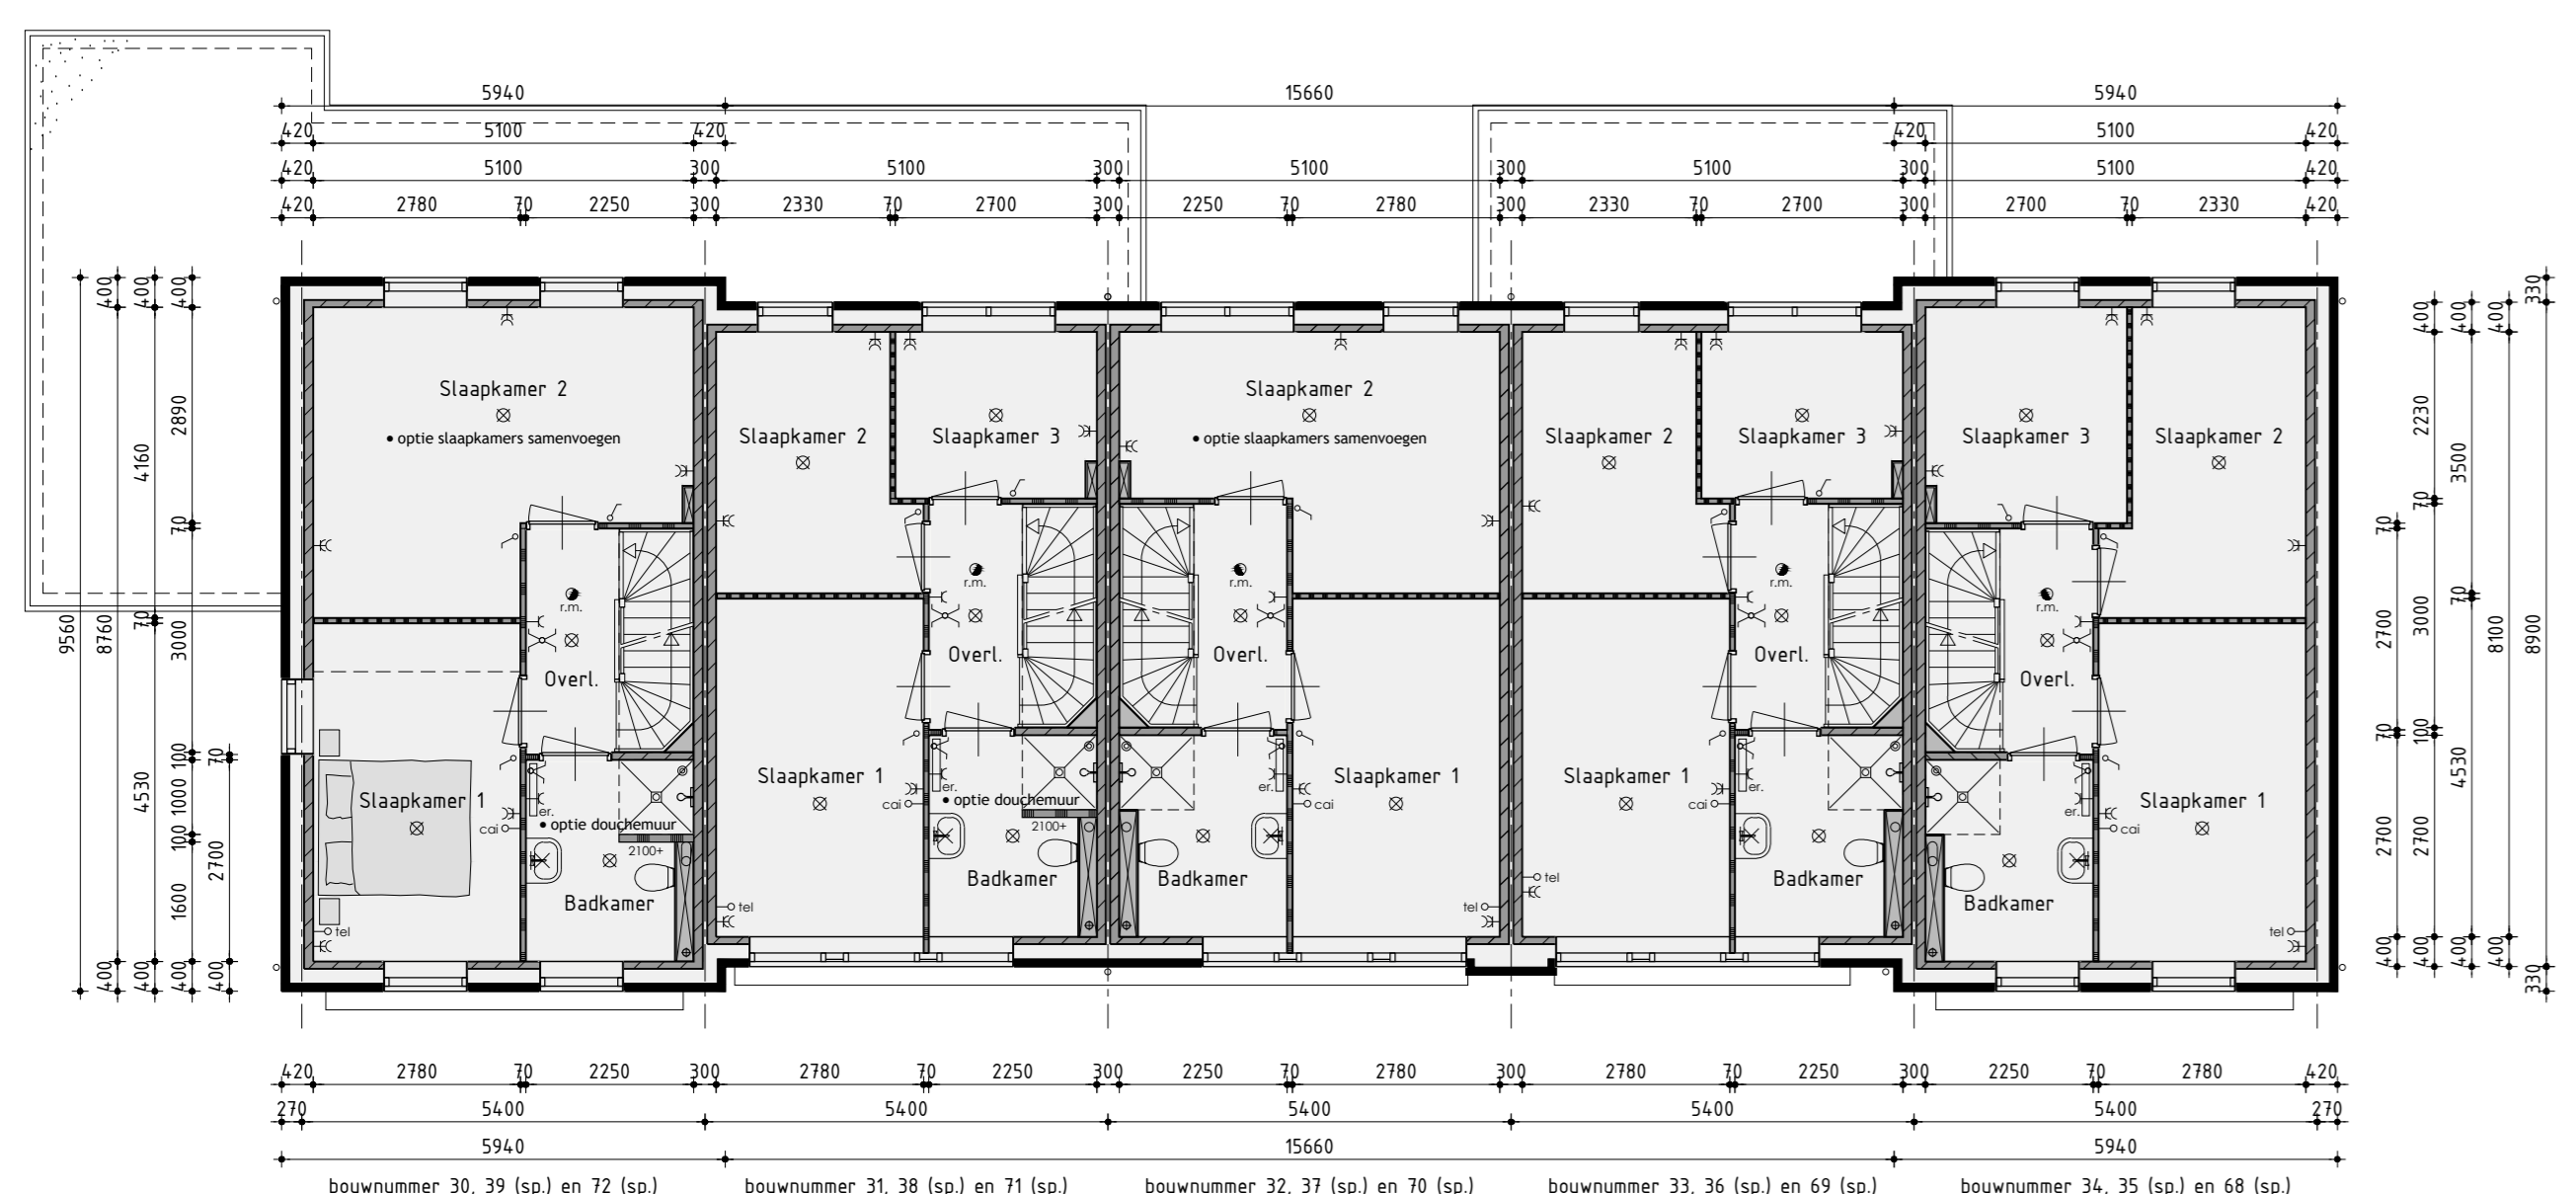

1ste verdieping  
v.z.v. vloerverwarming

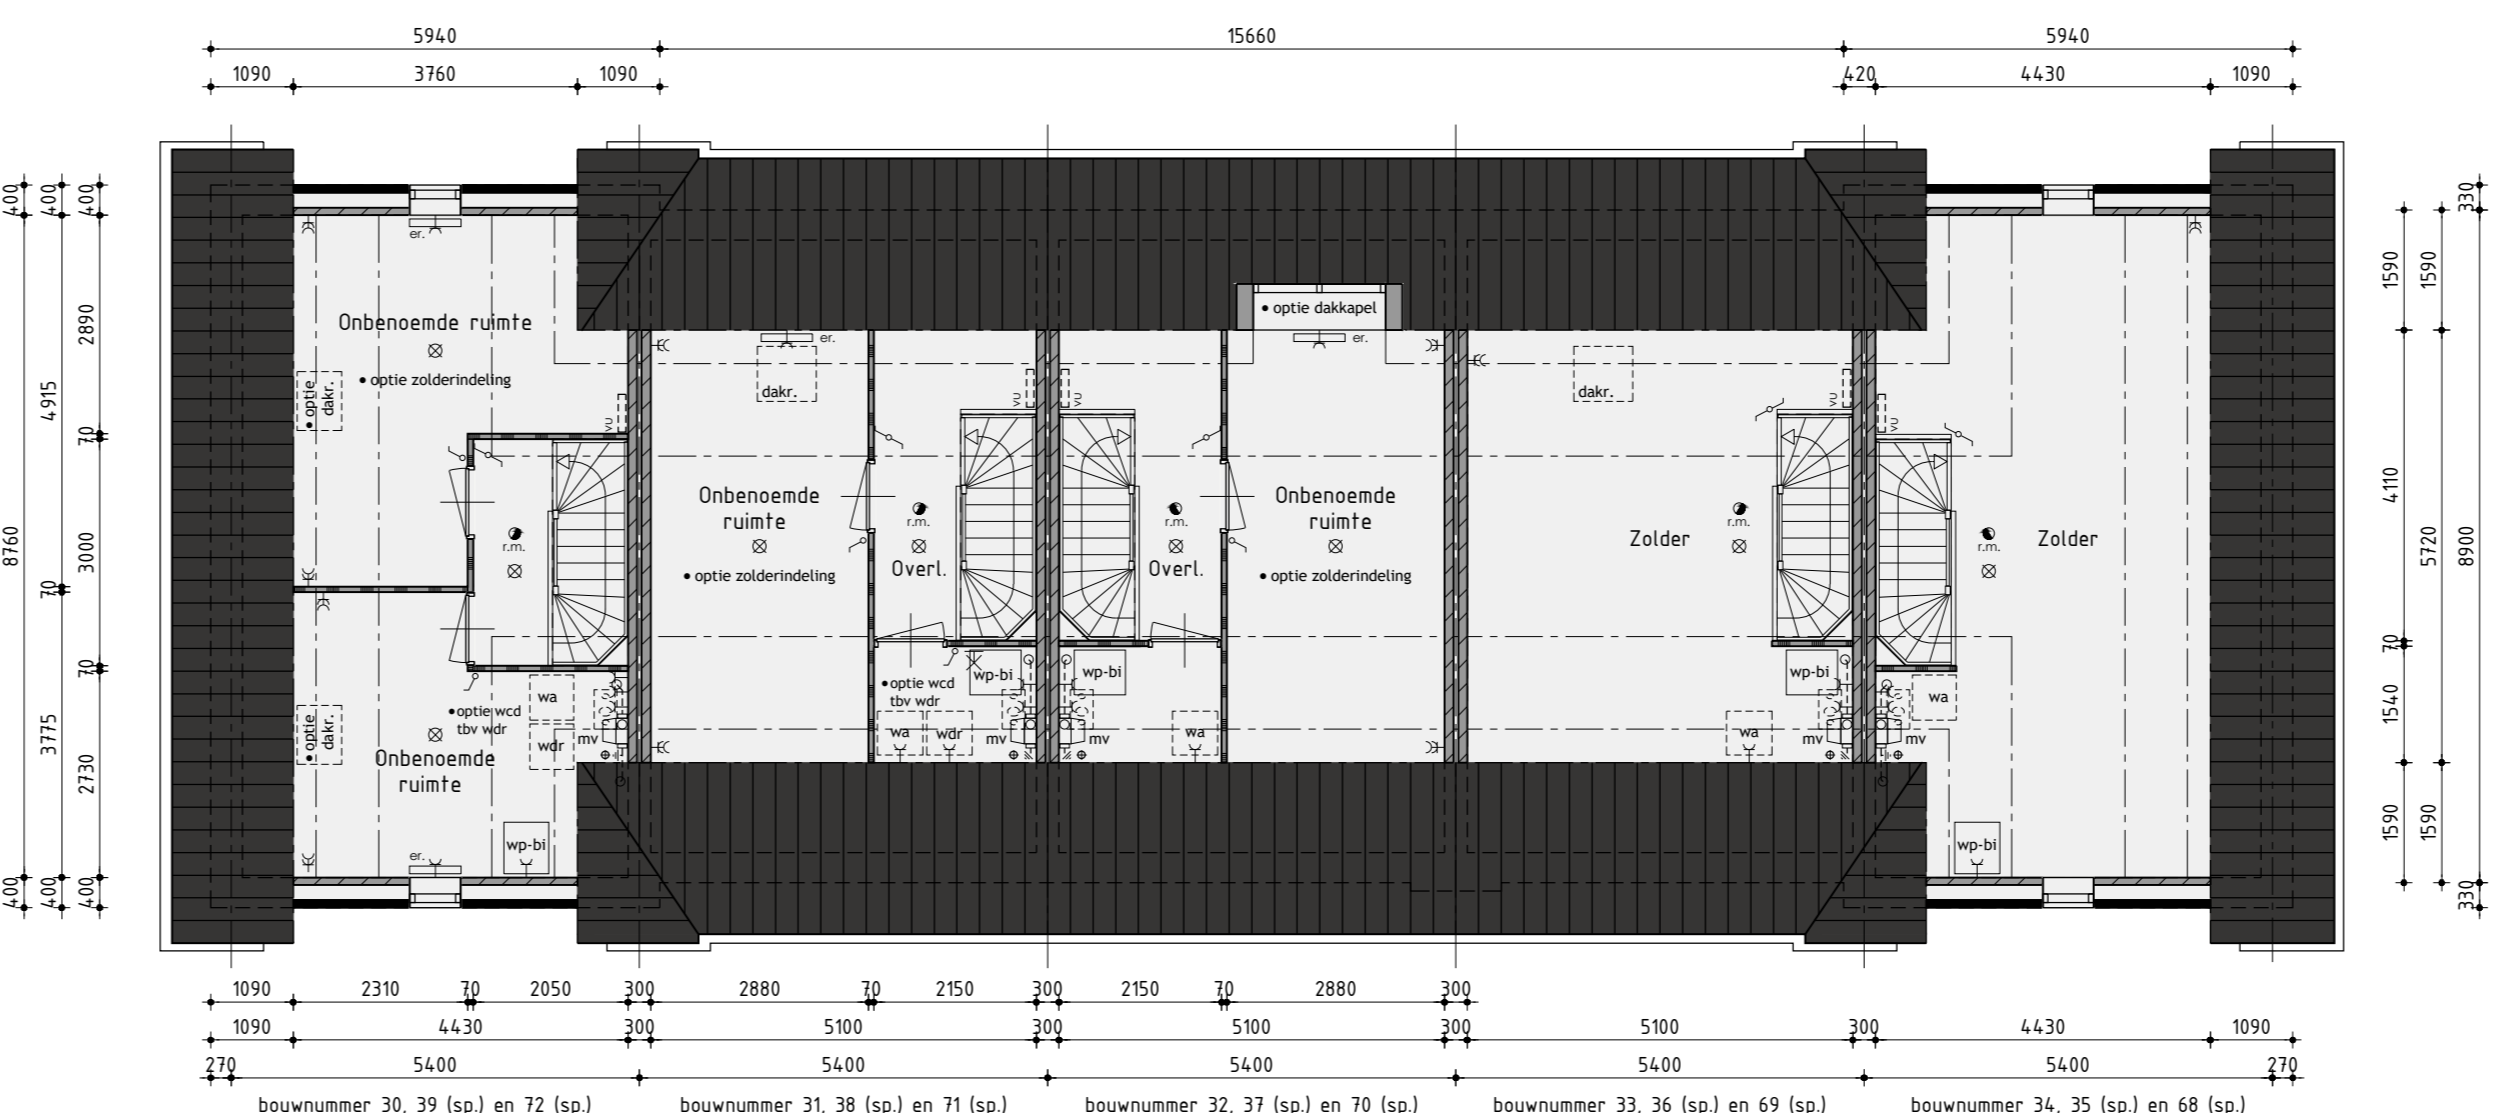

2de verdieping

De onbenedende ruimten voldoen niet aan de eisen voor het verblijven van personen op het gebied van o.a. daglicht, ventilatie, hoogte boven de trap en plafondhoogte.

Bouwnummer 30 t/m 34, 35 t/m 39

Nieuwbouw rijwoning type H

Plan: Eishof-Zuid fase 2 te Anna Paulowna  
Realisatie en kopieerbedrijfs  
Gemeente Hollands Kroon  
bpd  
KUIN bv  
De Tocht 5  
1653 HT Bovenkarspel  
020 481 15 13  
info@kuin.nl  
Getekend: Roy Zwagemaker  
Formaat: A0  
Schaal: 1:300

Verkooptekening

Datum 1: 17-07-2018	Datum 9
Datum 2: 26-07-2018	Datum 10
Datum 3: 08-11-2018 bestektekening	Datum 11
Datum 4: 28-11-2018	Datum 12
Datum 5: 19-12-2018	Datum 13
Datum 6	Datum 14
Datum 7	Datum 15
Datum 8	Datum 16

De Wolff & Partners  
Zuidwouweg 105A | 1653 JD Grootebroek  
T: 020 481 0191 | F: 020 481 0199  
info@dewolffpartners.nl  
www.dewolffpartners.nl  
Rijksweg 105A | 1653 JD Grootebroek  
Werknummer: 18348  
V-02.8

De Wolff & Partners® Deze tekening is eigendom van De Wolff & Partners en mag niet zonder haar toestemming worden verspreid of gepubliceerd.