




bouwnummer 30

bouwnummer 29

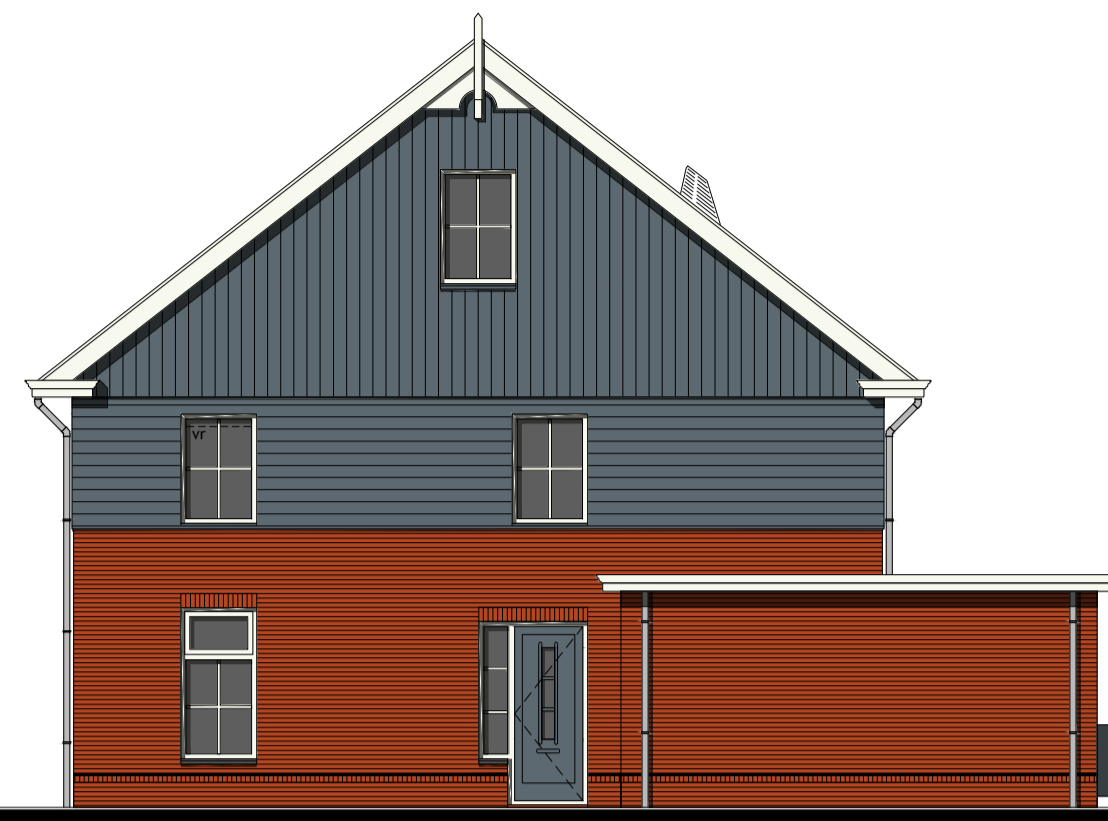


bouwnummer 29



bouwnummer 29

bouwnummer 30

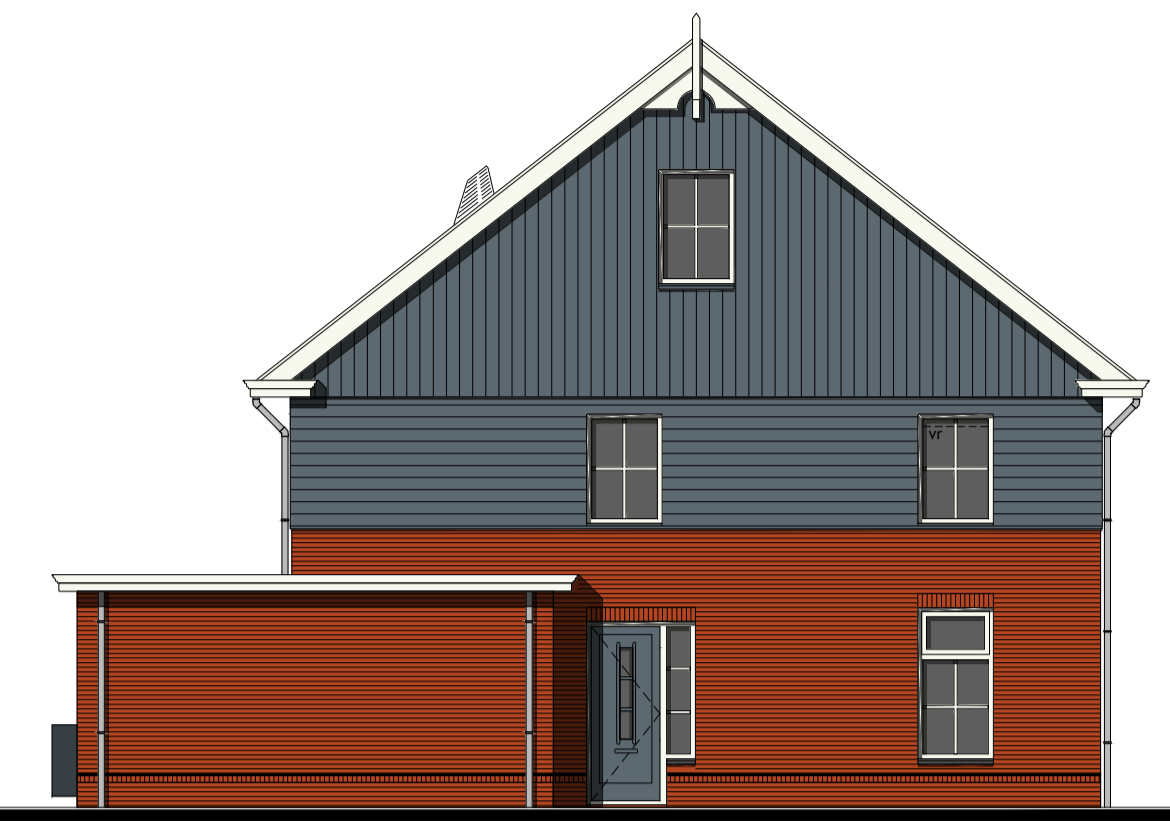

bouwnummer 30

### Voorgevel

### Rechter zijgevel

### Achtergevel

### Linker zijgevel

### Kleurenschema


Onderdelen	Materialen	Kleur
Gevels	Baksteen	Oranjerood geunanceerd
Gevelbekleding	Vezelcementostraken	Asgrijs
Dak	Keramische pan	Zwart engobe
Raamdorpels f.p.v. metselwerk	Keramisch	Zwart
Raamdorpels f.p.v. gevelbekleding	Aluminium	Asgrijs
Kozijnen	Hardhout	Gebroken wit
Draaiende delen	Hardhout	Gebroken wit
Voordeur	Samengesteld	Asgrijs
Roeden (op het glas)	Hardhout	Gebroken wit
Stalen kanteur	Verzinkt staal	Asgrijs
Boedelen	Redcedar	Gebroken wit
Makelaar	Hout	Gebroken wit
Dakrandafwerking platdak	Aluminium kraaltrim	Brute
Hemelwaterafvoer	PVC	Grijs
Ventilatieroosters	Aluminium	Blank geanodiseerd

### Renvooi


- baksteen 100mm schoonwerk
- kalkzandsteen v.z.v. gevelbekleding
- kalkzandsteen vuilwerk
- kalkzandsteen ankerloze woningscheidende spouwmuur
- lichte scheidingswand 70mm gipsblokken uitvoering standaard
- lichte scheidingswand 70mm gipsblokken uitvoering zwaar
- houtskeletbouw

### Renvooi


- plafondlichtaansluitpunt
- wandlichtaansluitpunt
- enkele schakelaar
- dubbele schakelaar
- wissel schakelaar
- enkele wandcontactdoos geaard
- dubbele wandcontactdoos geaard
- onbedrade leiding
- bedrade leiding
- thermostaat
- buitenkraan
- rookmelder
- opstelplaats voor wasautomaat
- opstelplaats voor wasdroger
- elektrische radiator (plaats en afmeting indicatief)
- bedrukker
- bet
- mechanische ventilatie-unit
- ventilatie-rooster
- wand afzuigventiel mechanische ventilatie
- plafond afzuigventiel mechanische ventilatie
- plafond afzuigventiel pijpventilator
- dakdoorvoer t.b.v. ventilatie
- warmtepomp binnen-unit (plaats en afmeting indicatief)
- warmtepomp buiten-unit (plaats en afmeting indicatief)
- verdeelunit t.b.v. vloerverwarming
- v.z.v. gemalleerde beglazing
- v.z.v. matfe/ondoorzichtige beglazing
- pv-panelen (afmeting, aantal en ligging indicatief)
- luik
- geïsoleerde vloerluis

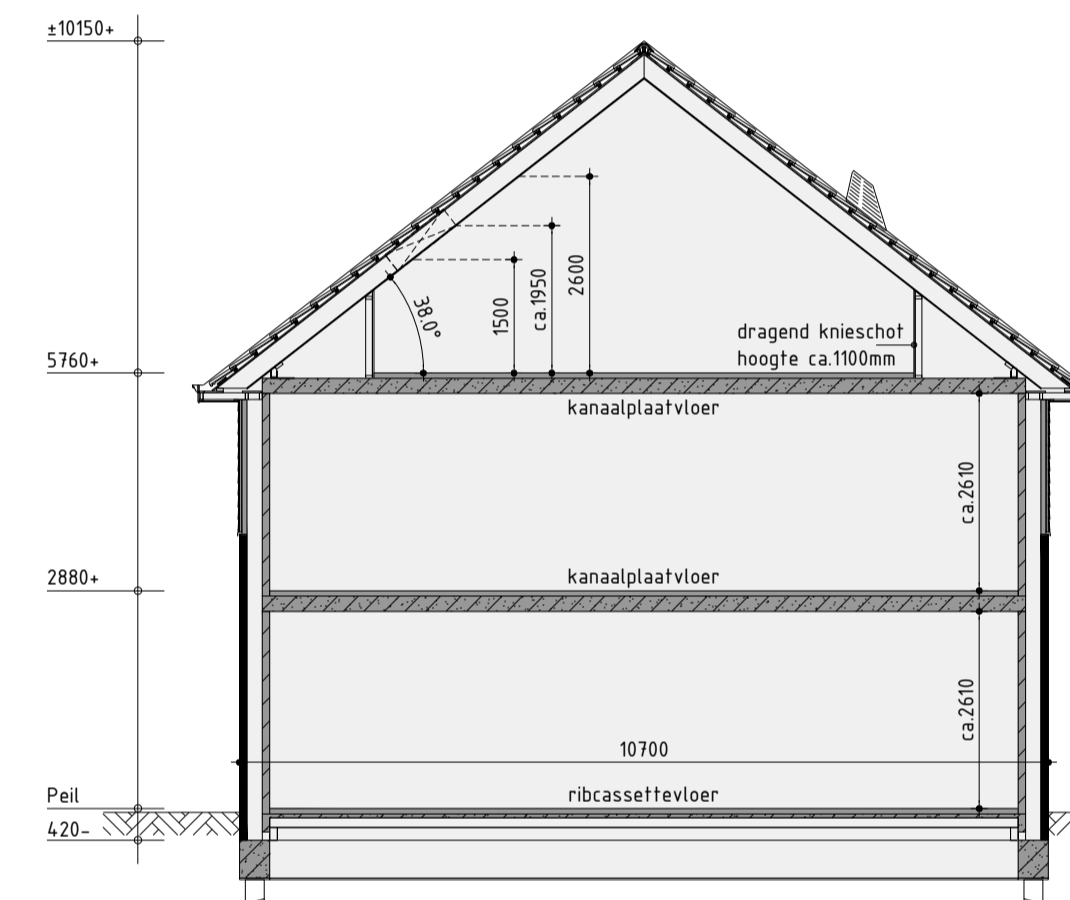

Principe doorsnede A-A

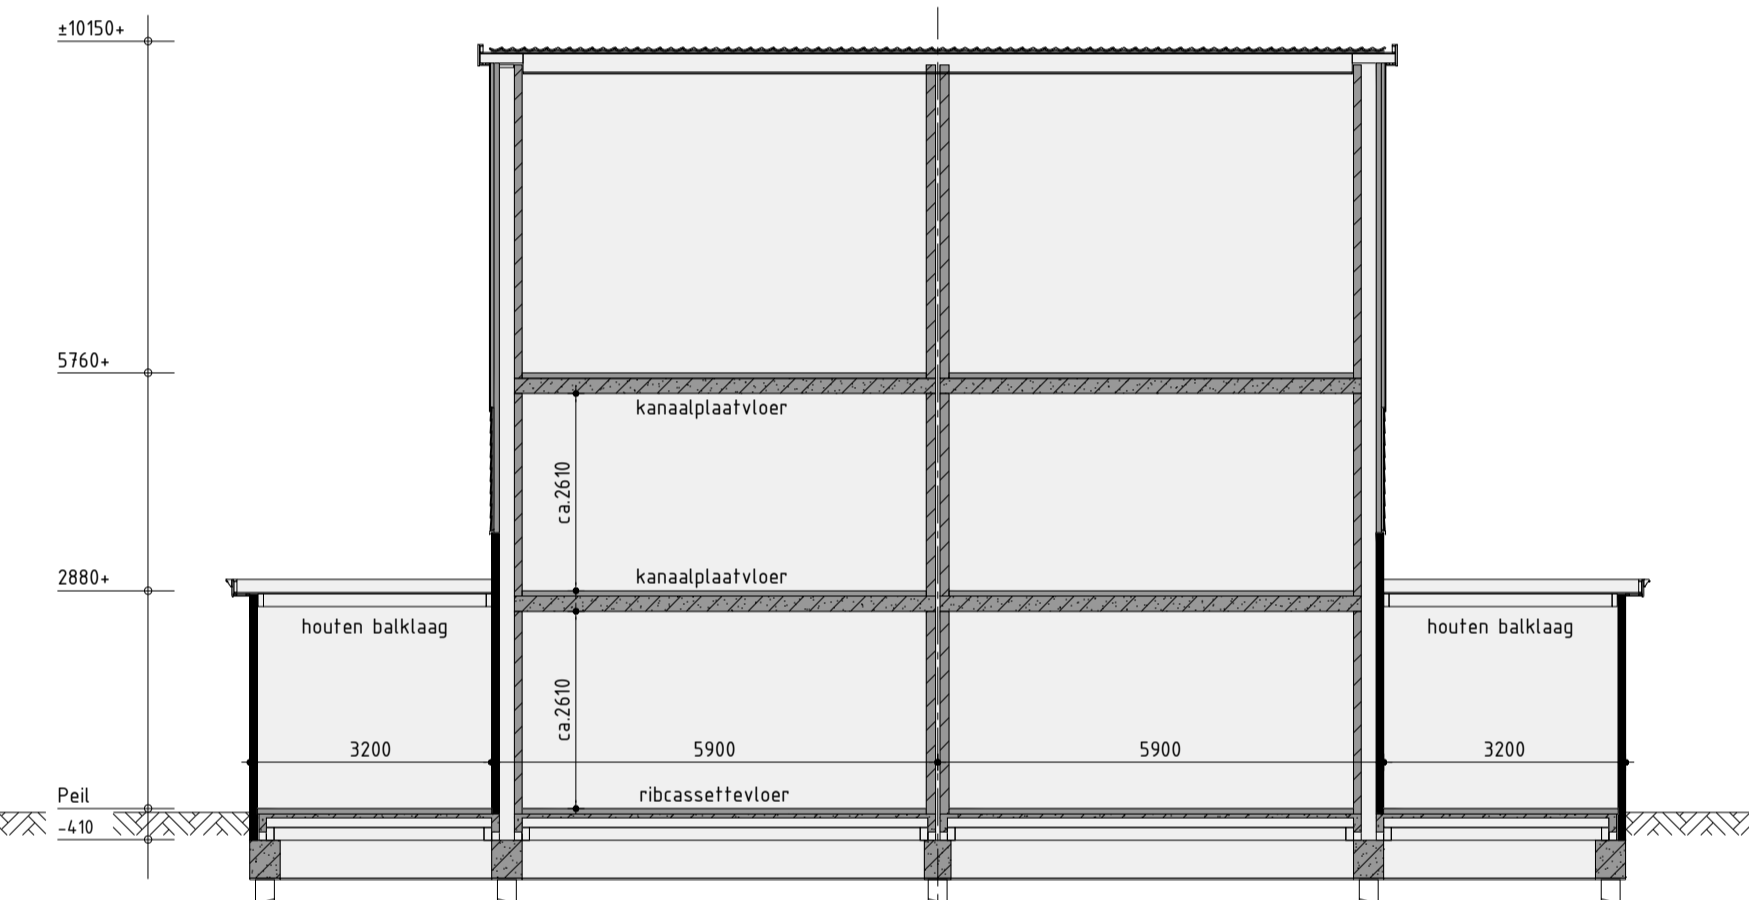


Principe doorsnede B-B

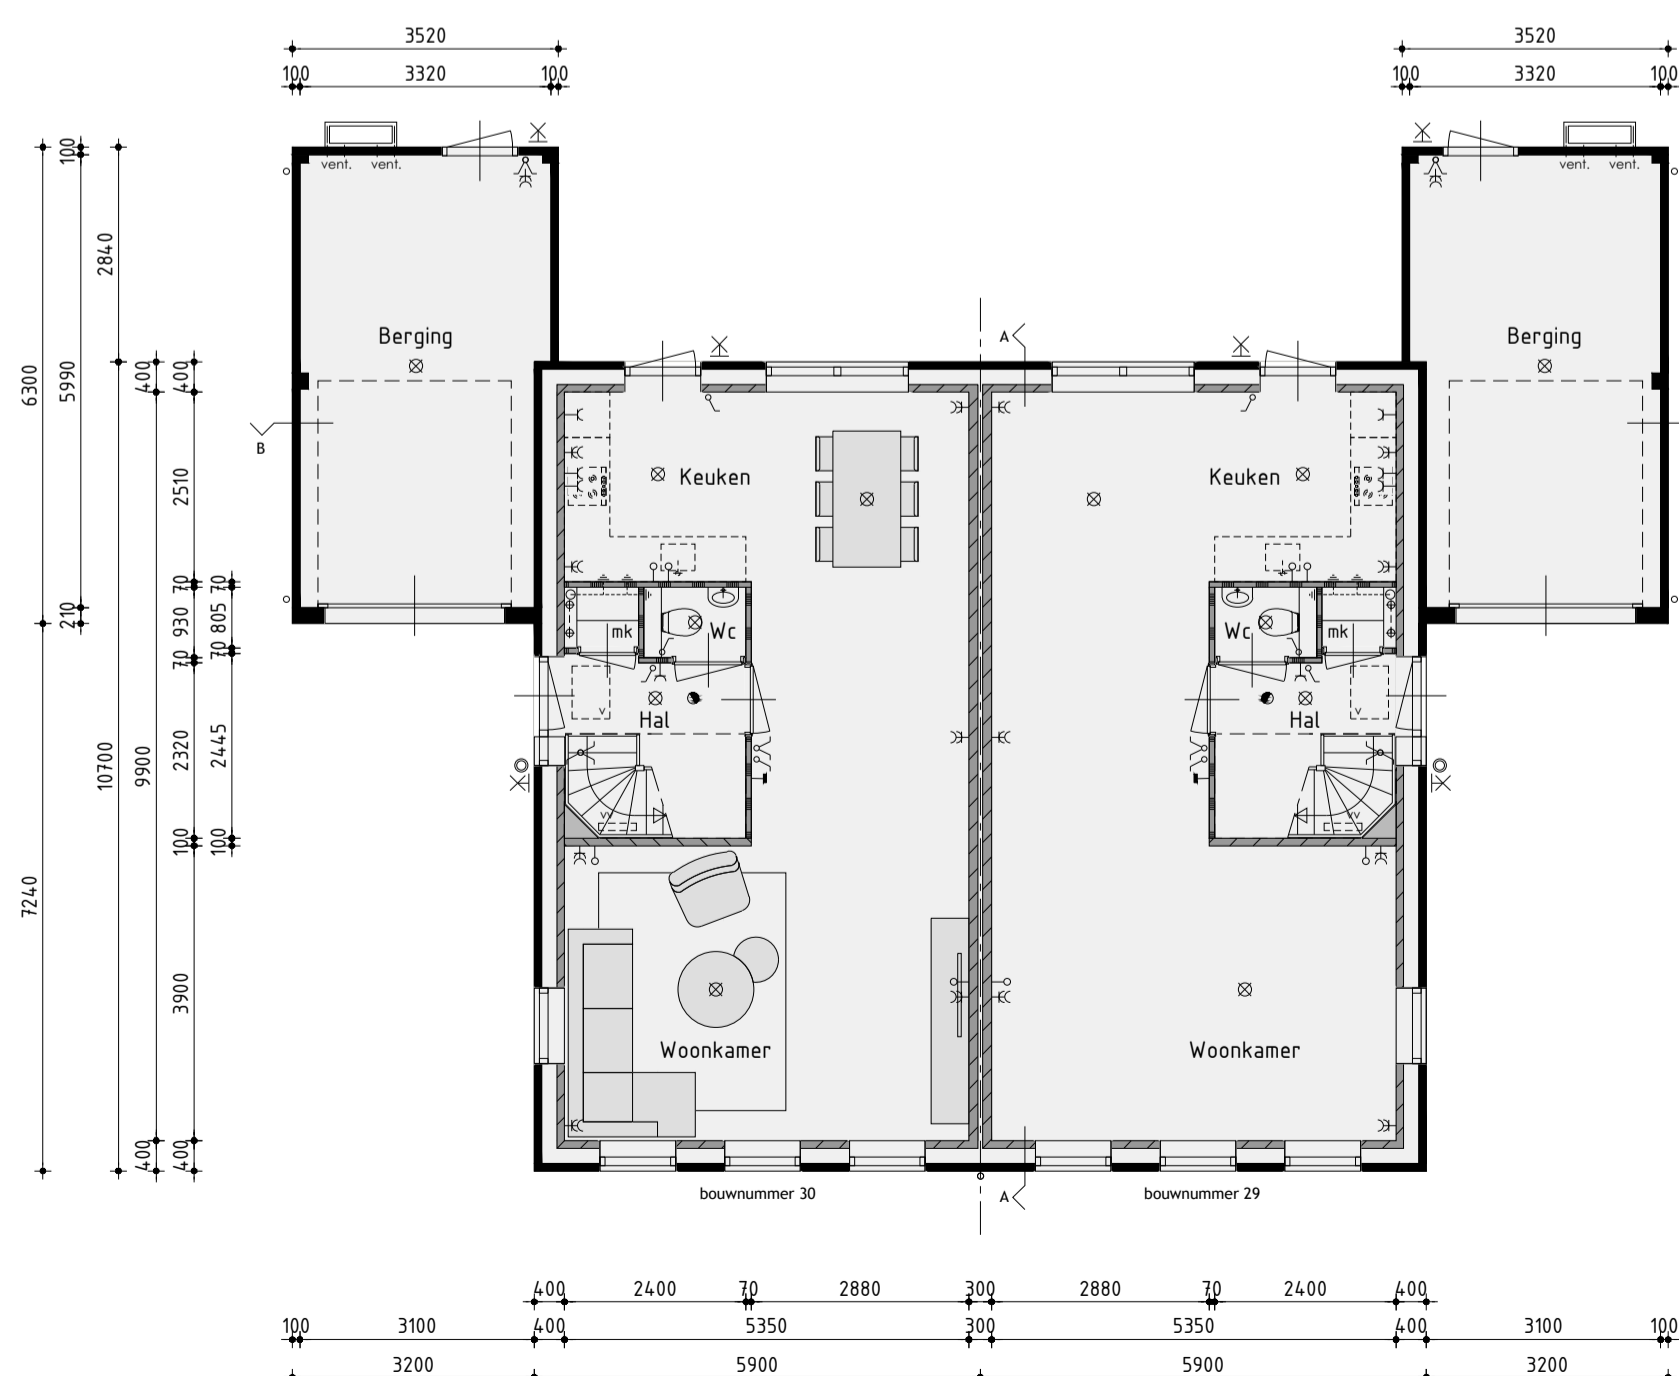


### Begane grond

v.z.v. vloerverwarming exclusief berging

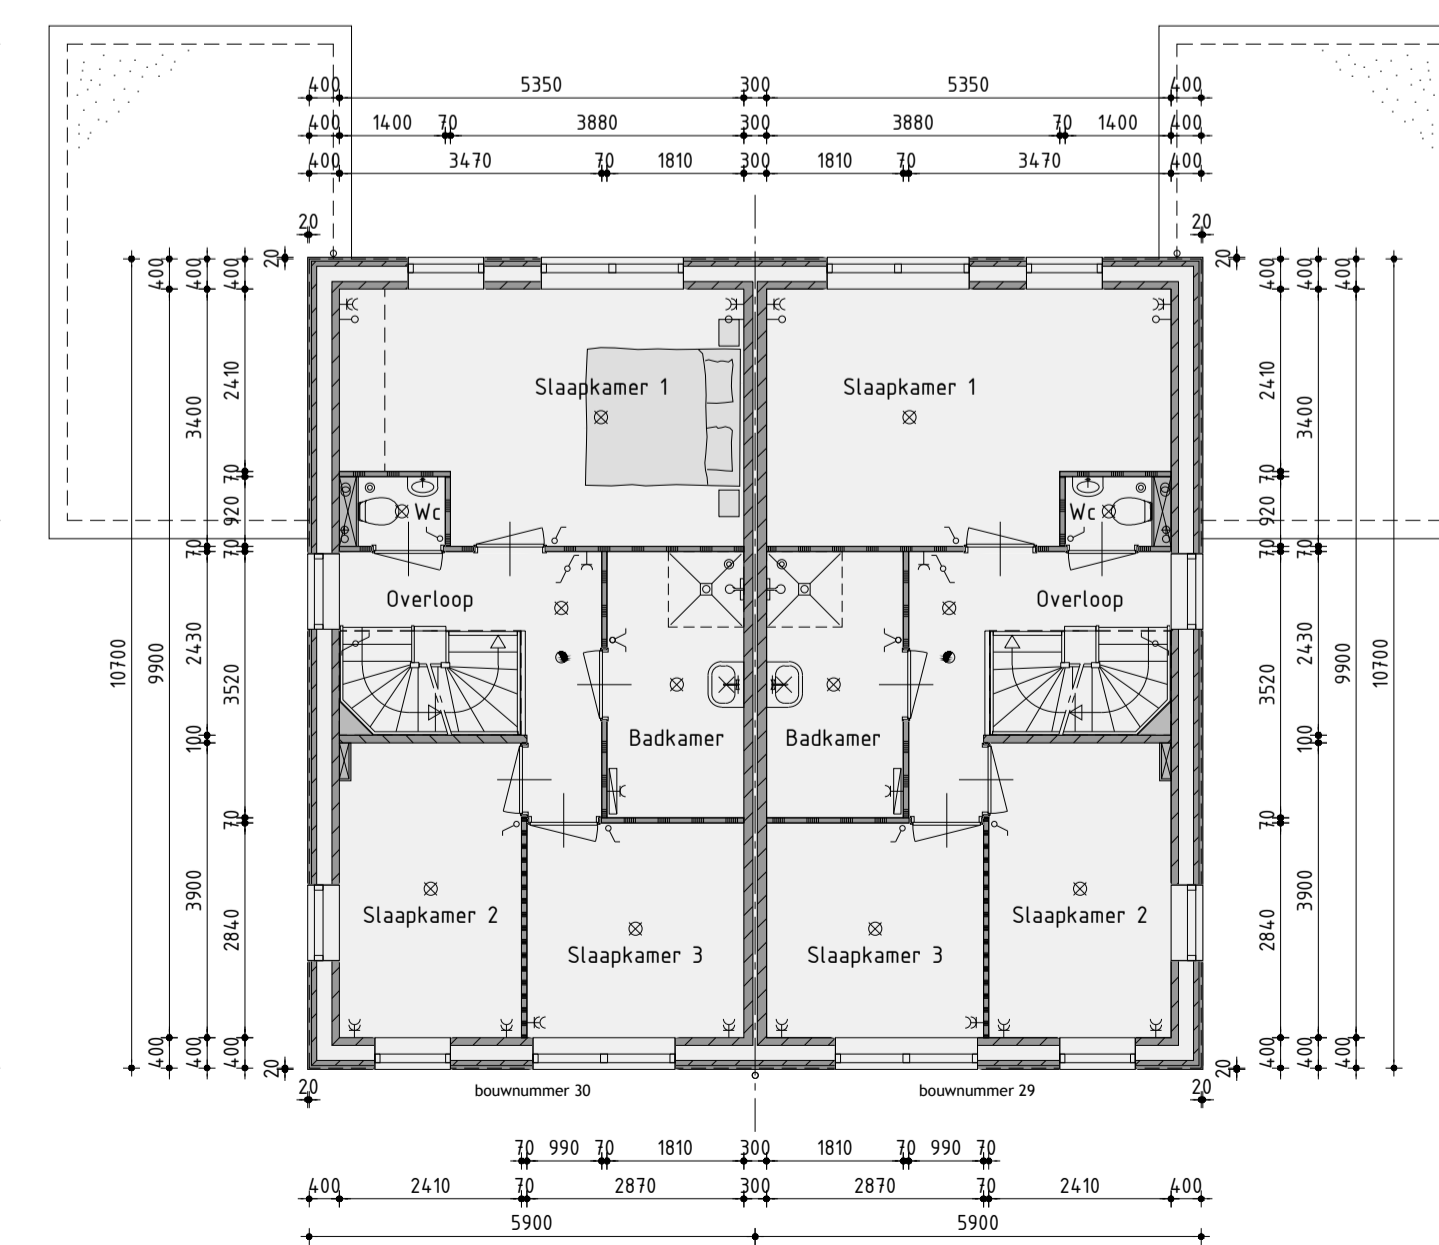

### 1ste Verdieping

v.z.v. vloerverwarming

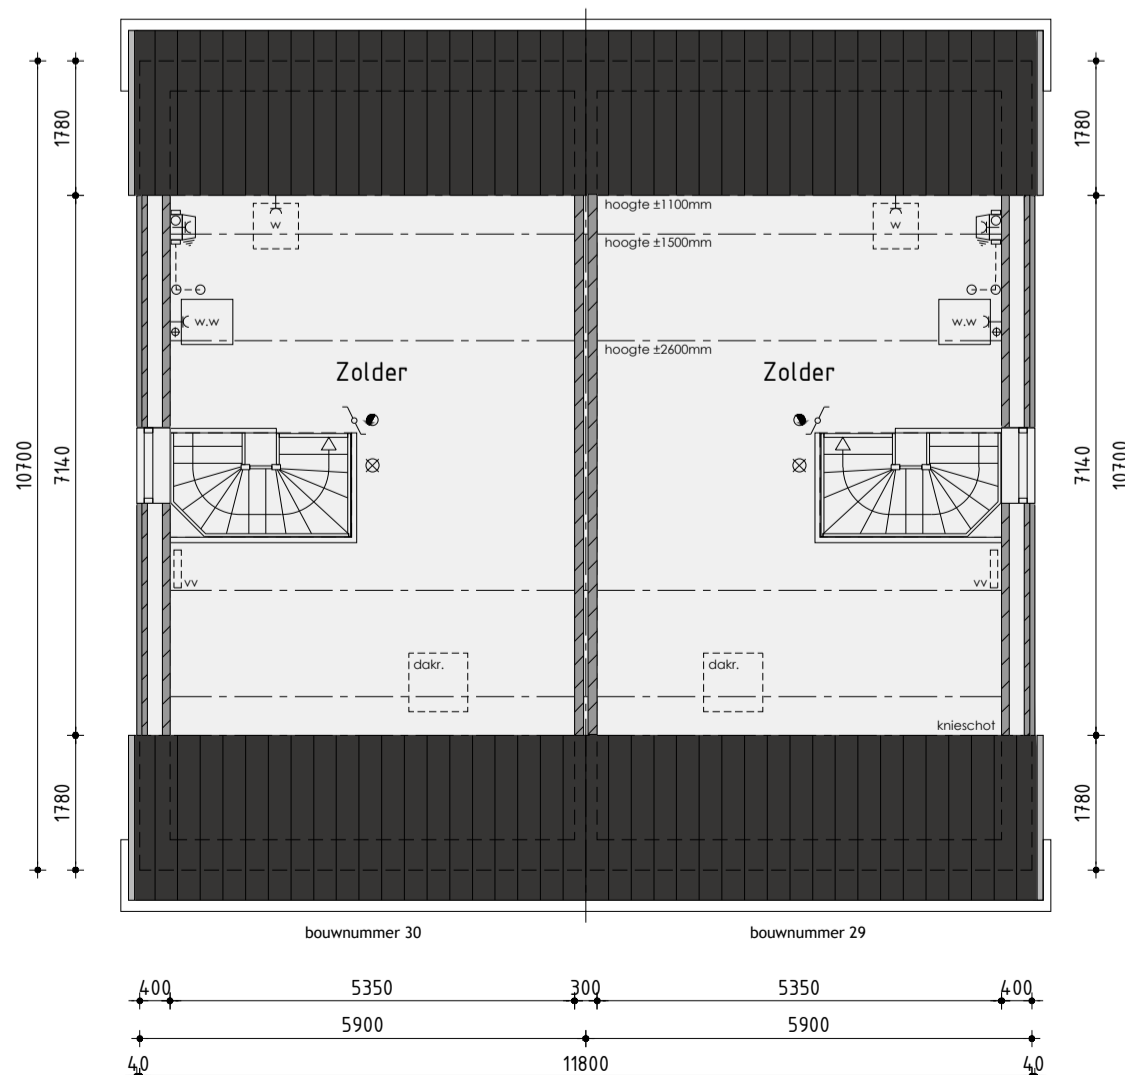

### 2de Verdieping

## Woningtype C+

## Bouwnummer 29/30

Plan: Elshof-Zuid fase 3 te Anna Paulowna  
Gemeente Hollands Kroon

Ontwikkeling:  
 bpd  
Amsterdam

Realisatie en copersbegeleiding:  
 KUIN bv  
De Tocht 5  
1611 HT Bovenkarspel  
(0238) 51 13 13  
info@kuinbv.nl

Getekend: Roy Zwagemaker  
Formaat: A1  
Schaal: 1:100

## Verkooptekening

Datum 1 18-02-2020  
Datum 2 24-02-2020  
Datum 3 20-04-2020 bestektekening  
Datum 4  
Datum 5  
De Wolff & Partners

Zesstedenweg 205A | 1613 JD Grootebroek  
T. 0228 56 50 90 | F. 0228 56 50 99  
info@devolffpartners.nl  
www.devolffpartners.nl  
Ruben de Kraker | Yuri Blankendaal

Werknummer 20314

V-06.1