




Voorgevel

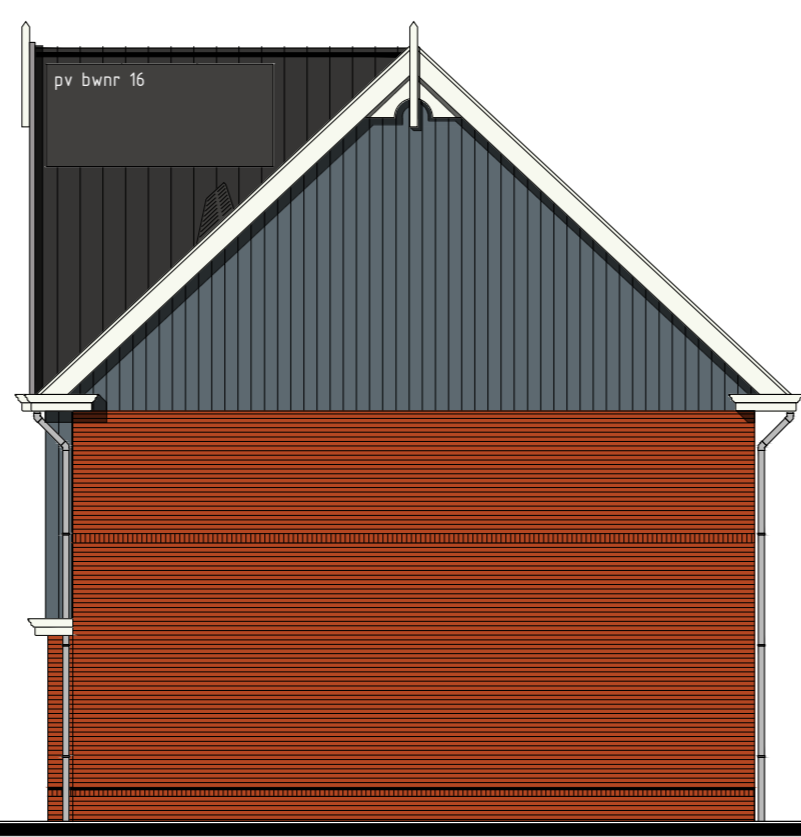


Rechter zijgevel




Achtergevel




Linker zijgevel

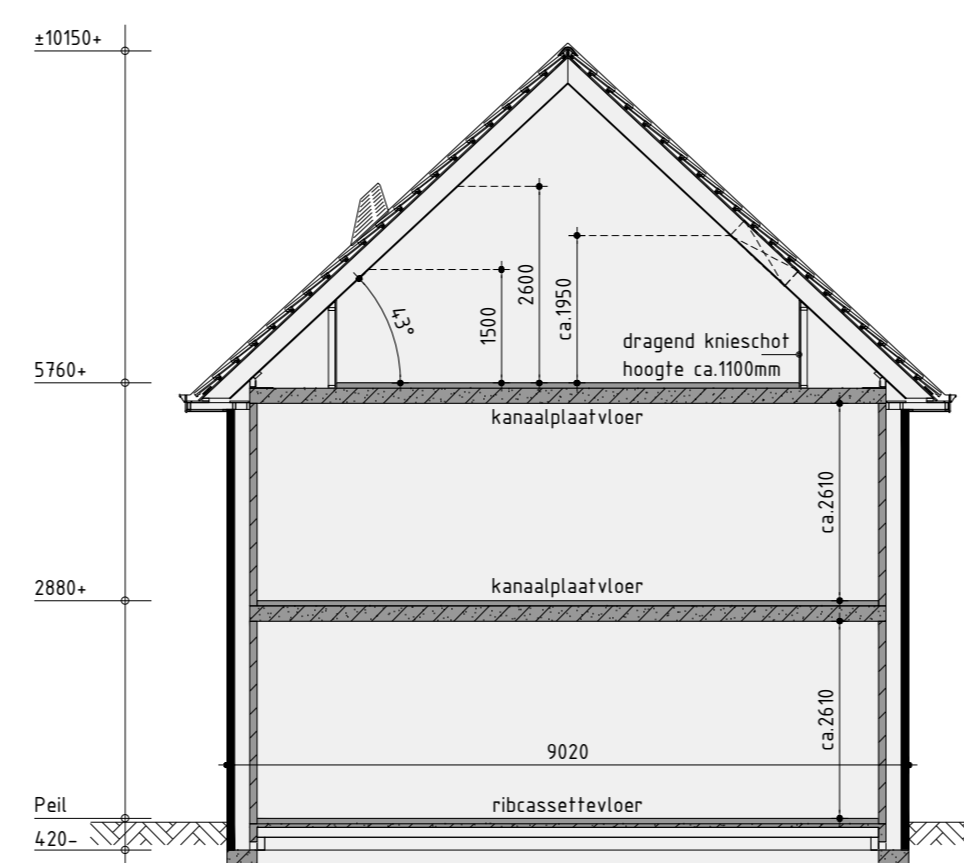


Principe doorsnede A-A

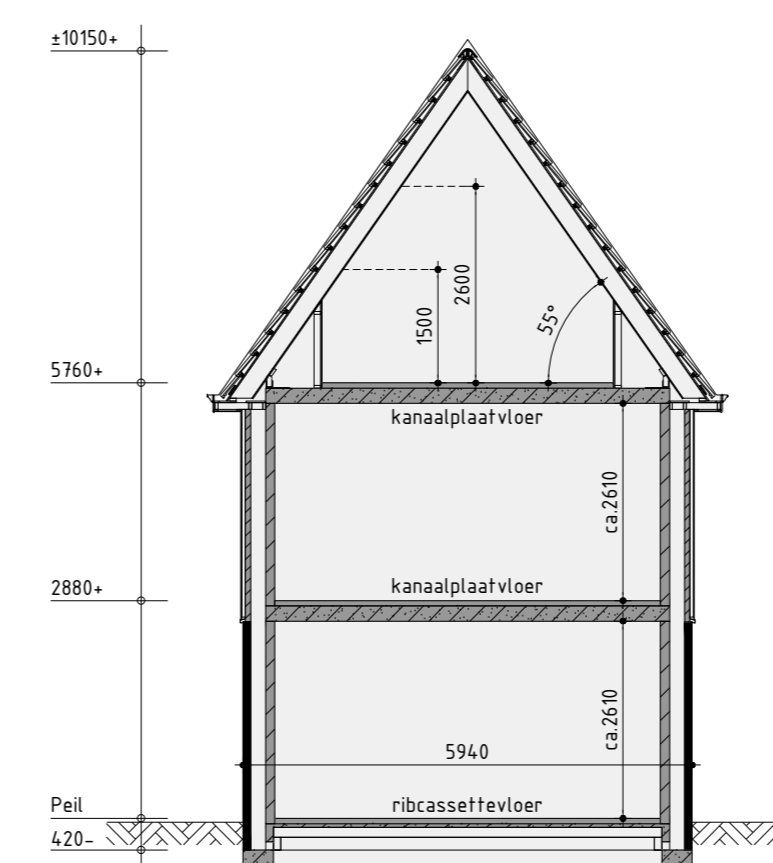

Principe doorsnede B-B

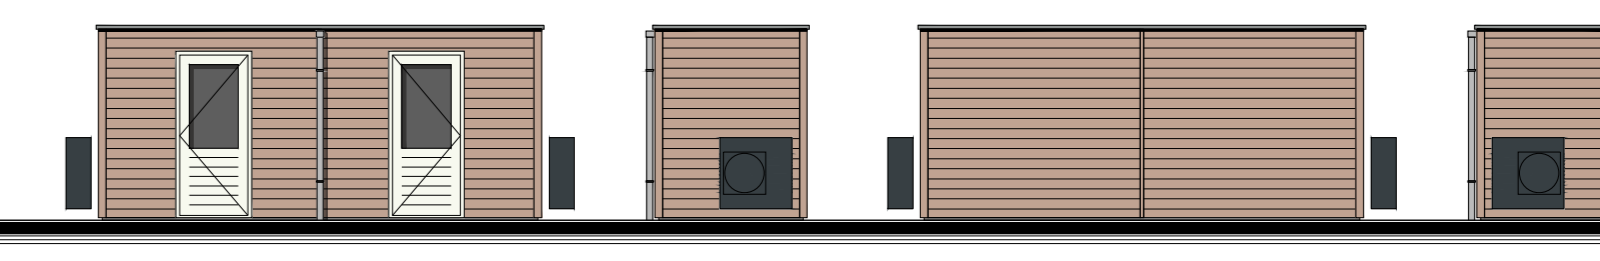

Voorgevel
Tuinberging
plaats volgens situatietekening

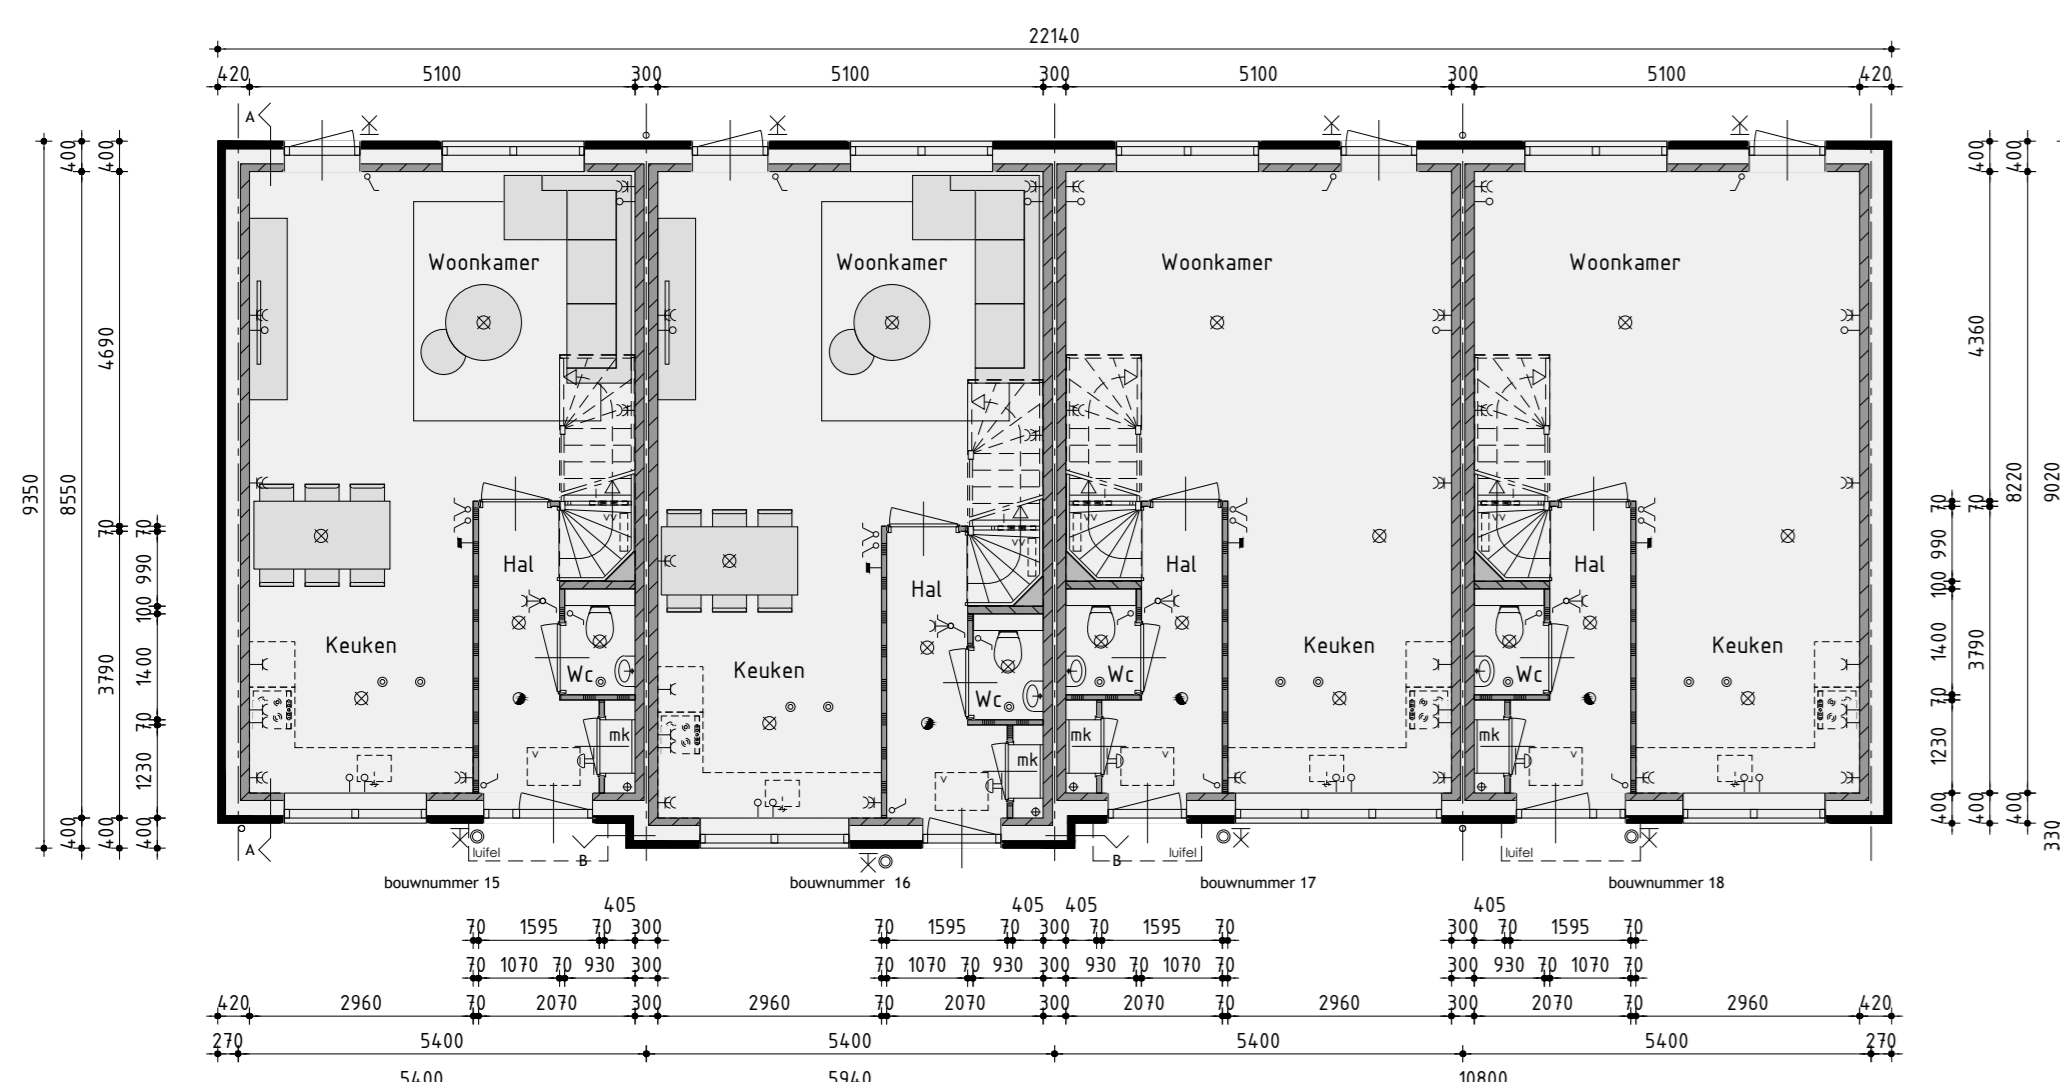

Begane grond

v.z.v. vloerverwarming

Kleurenschema


Gevelsteen	Hettritan	Natuur
Gevels	Baksteen	Grasgrood geuneerd
Gevelbekleding horizontaal	Verkleemd stroken	Algrin
Gevelbekleding verticaal	Verkleemd stroken	Algrin
Gak	Keramische pan	Zwarte ingobe
Randprofiel t.p.v. metselwerk	Keramisch	Zwart
Randprofiel t.p.v. gevelbekleding	Aluminium	Algrin
Kozijnen	Hardhout	Gebroken wit
Draaiende delen	Hardhout	Gebroken wit
Voordeur	Smeetselstof	Algrin
Randen lop het glas	Hardhout	Gebroken wit
Boordelen	Redeet	Gebroken wit
Plaatwerk	Hout	Gebroken wit
Gakrandafwerking platdak	Aluminium kraaltrijn	Bruut
Handvat/afsluiter	PVC	Grin
Ventilatorroosters	Aluminium	Blank gespondeerd
Tuinberging	Gemengdeerd naaldbout	Lichtbruin / verguld
Gakrandafwerking tuinberging	Aluminium trim	Natuur

Renvooi

- poflichtaansluitpunt
- wandintraansluitpunt
- enkele schakelaar
- dubbele schakelaar
- vissele schakelaar
- enkele wandcontactdoos geaard
- dubbele wandcontactdoos geaard
- onbedrade leiding
- bedrade leiding
- Homeseal
- buitenkraan
- rookmelder
- notstelelele voor vassafmaat
- opstelplaats voor wasdroger
- elektrische radiator (plaats en afmeting indicatief)
- bedrukker
- bed
- mechanische ventilatie-eenheid
- ventilatorrooster
- wand afzuigventiel mechanische ventilatie
- plafond afzuigventiel mechanische ventilatie
- plafond afzuigventiel pipventilator
- dakdoorvoer t.b.v. ventilatie
- warmtepomp binnen-eenheid (plaats en afmeting indicatief)
- warmtepomp buiten-eenheid (plaats en afmeting indicatief)
- verdelende t.b.v. vloerverwarming
- v.z.v. gemaleerde beglazing
- v.z.v. matglas/beschermt glazing
- go-spaten (afmeting, aantal en ligging indicatief)
- luk
- glijstelede vloerluk


Renvooi

- baksteen 100mm schoolwerk
- kalkzandsteen v.z.v. gevelbekleding
- kalkzandsteen ruwwerk
- kalkzandsteen ankerloze woningcheledelede spouwmuur
- lichte scheidingswand 100mm gipsdoppen uitvoering standaard
- lichte scheidingswand 100mm gipsdoppen uitvoering zwaar
- houtskelenbouw

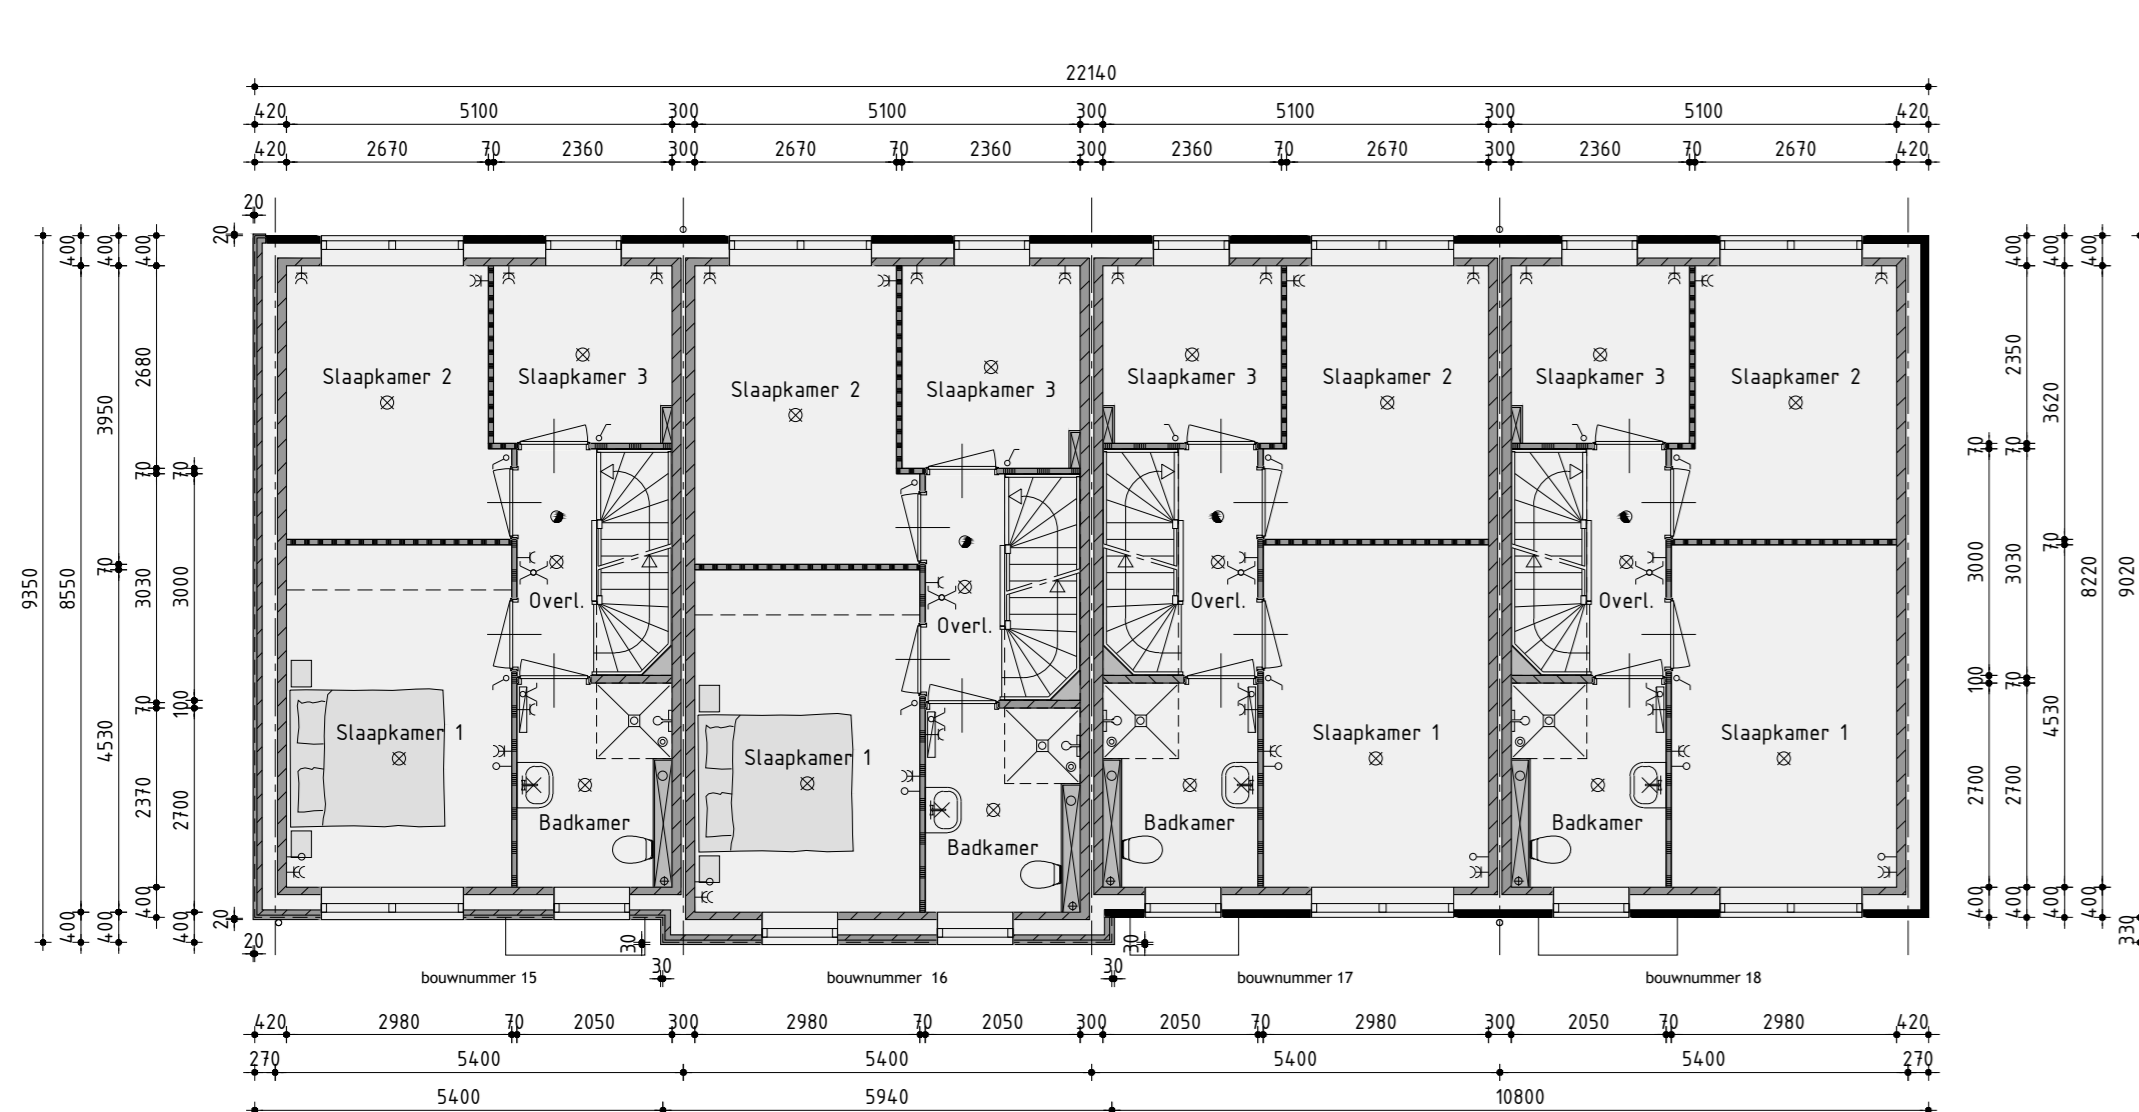

1ste Verdieping

v.z.v. vloerverwarming

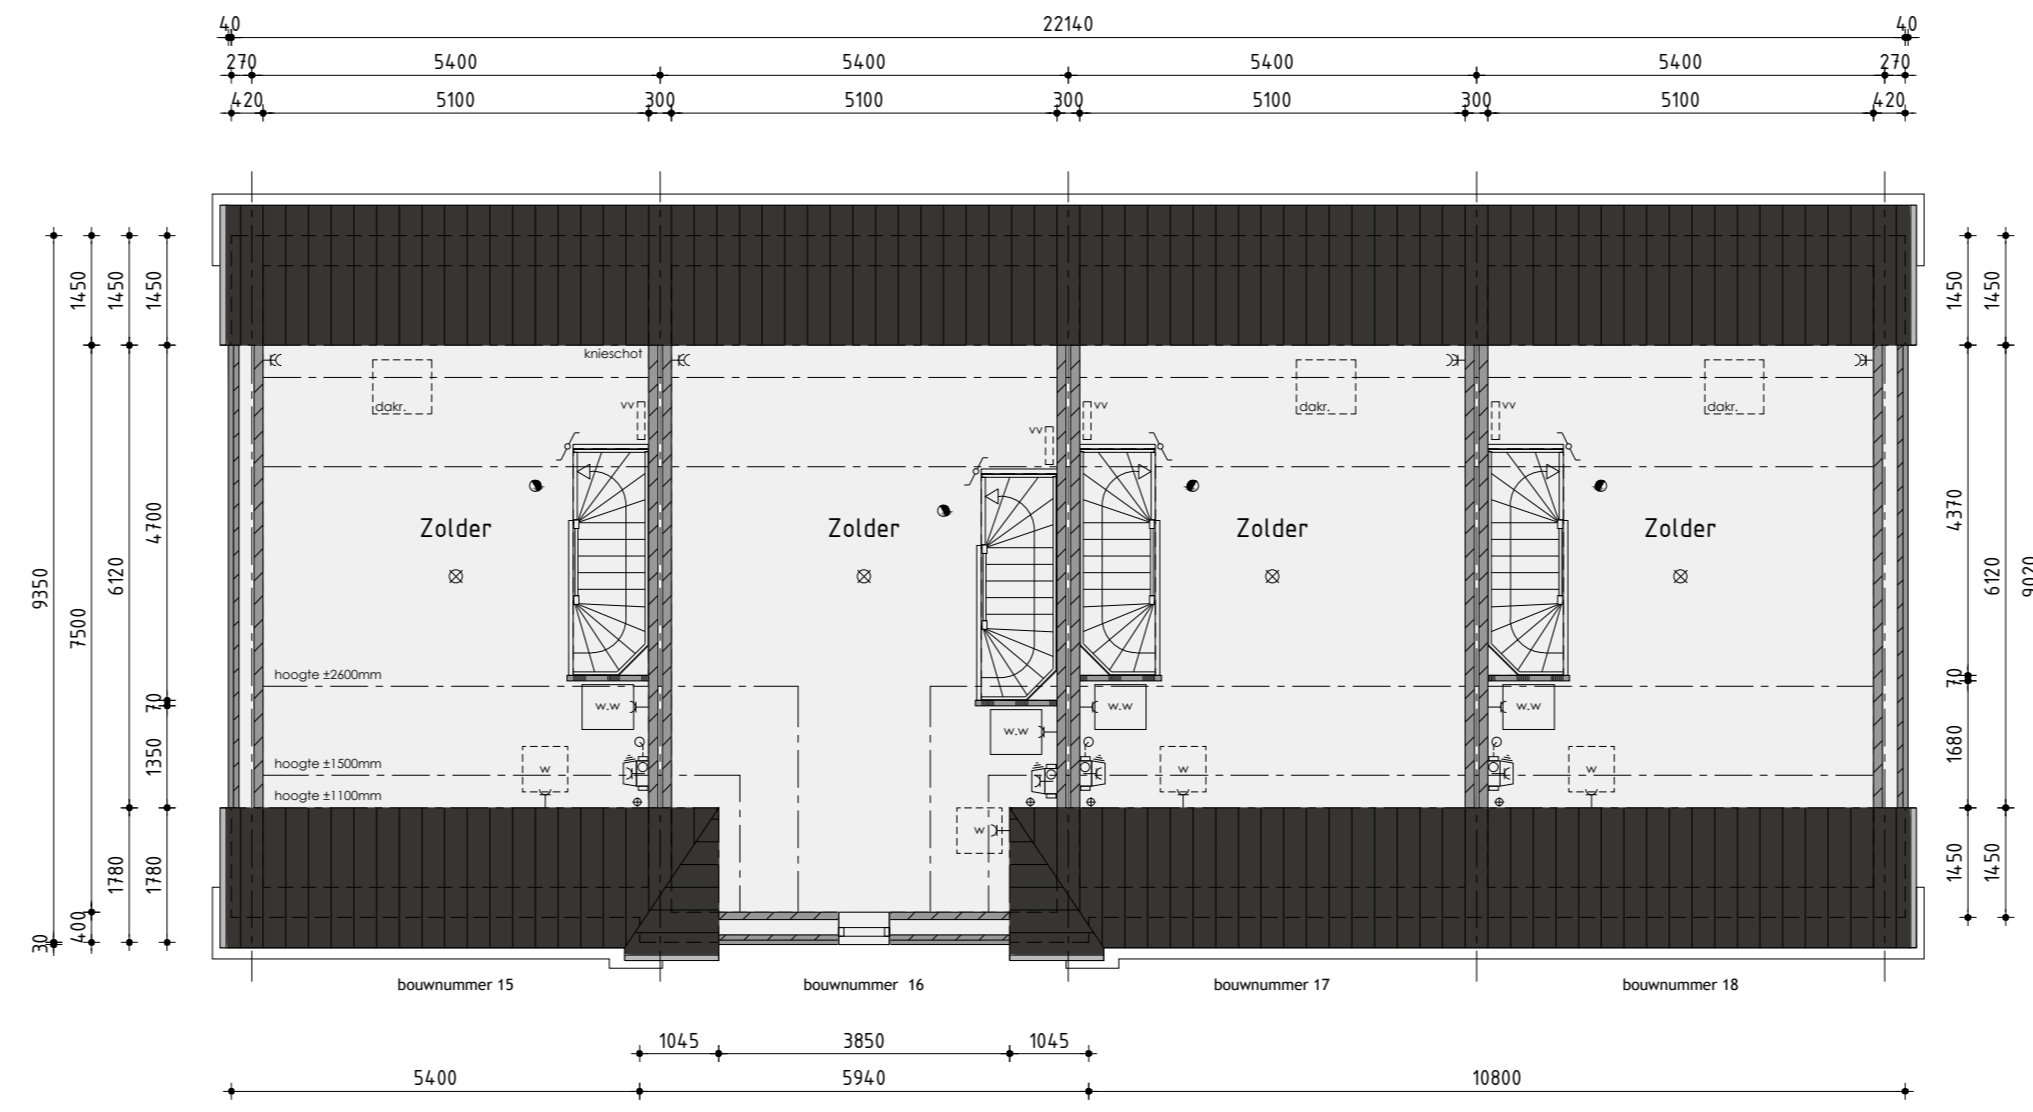

2de Verdieping

Woningtype D

Bouwnummer 15 t/m 18

Plan: Elshof-Zuid fase 3 te Anna Paulowna
Realisatie en begeleiding

Ontwikkelaar: Gemeente Hollands Kroon
bpd | KUIN bv | De Ticht 5 | 1633 HT Bovenkarspel | Getekend: Roy Zwagemaker
Amsterdam | info@kuinbv.nl | 020 481 51 13 | Formaat: A0 | Schaal: 1:100

Verkoopstekening

Datum 1: 18-03-2020	Datum 9: 18-03-2020
Datum 2: 24-02-2020	Datum 10: 18-03-2020
Datum 3: 20-02-2020 bestektekening	Datum 11: 18-03-2020
Datum 4: 18-03-2020	Datum 12: 18-03-2020
Datum 5: 18-03-2020	Datum 13: 18-03-2020
Datum 6: 18-03-2020	Datum 14: 18-03-2020
Datum 7: 18-03-2020	Datum 15: 18-03-2020
Datum 8: 18-03-2020	Datum 16: 18-03-2020