




Vorgevel


kleurstelling bouwnummer 16 en 24 is afgebeeld
bouwnummer 29 is gespiegeld

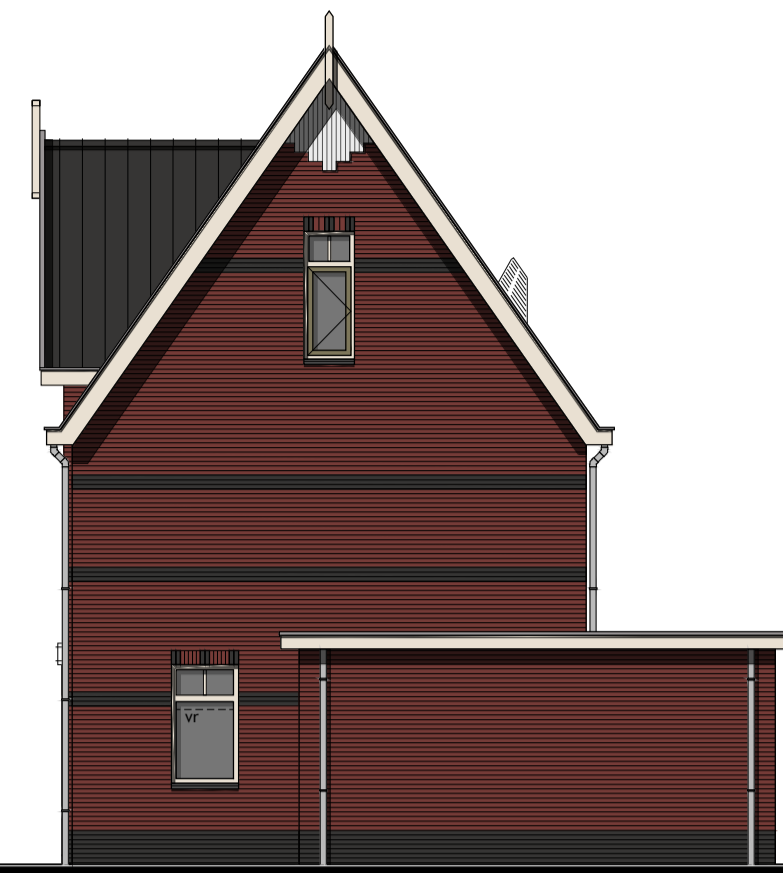

Rechter zijgevel



Achtergevel

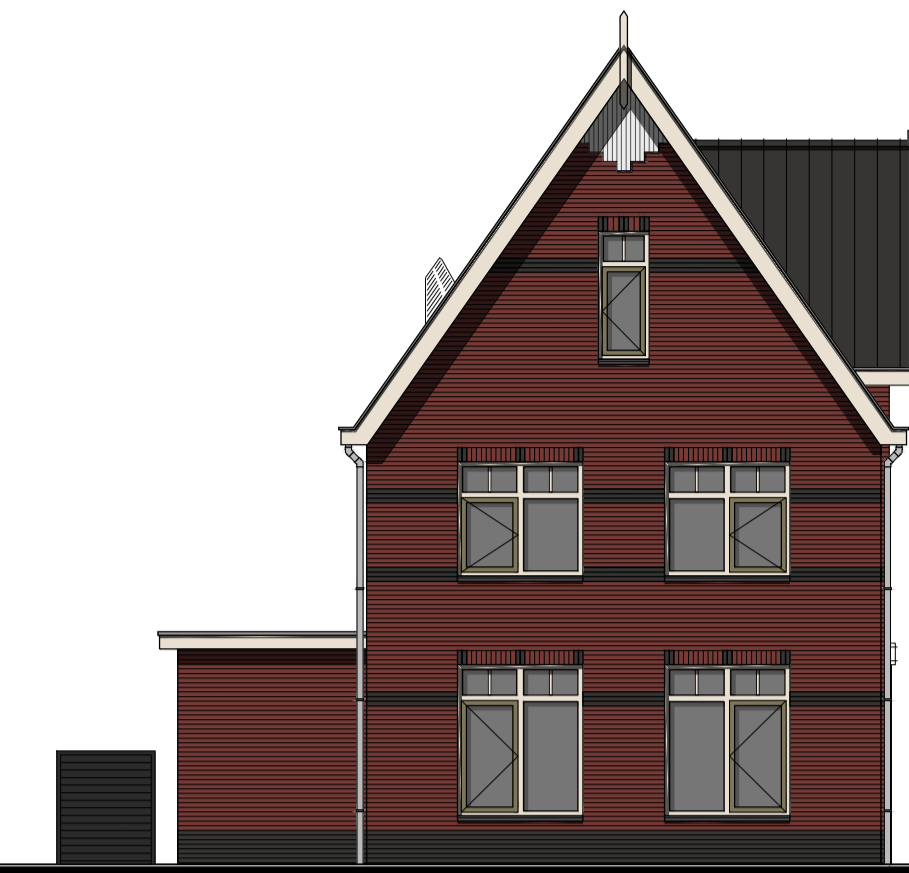

Linker zijgevel

Kleurenschema bouwnummer 16 en 24

Onderdelen	Materialen	Kleur
Gevels	Baksteen	Bruinrood geuanceerd
Gevelaccenten	Baksteen, gesauid	Wit
Plint / Speklagen / Sierrollagen	Baksteen	Antraciet
Dak	Keramische pan	Rood engobe
Raamdorpels	Keramisch	Zwart
Kozijnen	Hardhout	Crème wit
Draaiende delen	Hardhout	Rietgroen
Voordeur	Samengesteld	Rietgroen
Roeden (op het glas)	Hardhout	Crème wit
Dubbele bergingsdeuren	Samengesteld	Rietgroen
Boedelen	Hout	Crème wit
Makelaar	Hout	Crème wit
Dakrandafwerking platdak	Aluminium trim	Grijs
Hemelwaterafvoer	PVC	Grijs
Ventilatieroosters	Aluminium	Blank geanodiseerd
Omkastning buitenunit warmtepomp	Aluminium	Antraciet

Kleurenschema bouwnummer 29


Onderdelen	Materialen	Kleur
Gevels	Baksteen	Geel geuanceerd
Plint	Baksteen	Antraciet
Gevelaccenten	Baksteen, gesauid	Wit
Speklagen / Sierrollagen	Baksteen	Witgrijs
Dak	Keramische pan	Zwart engobe
Raamdorpels	Keramisch	Zwart
Kozijnen	Hardhout	Crème wit
Draaiende delen	Hardhout	Rietgroen
Voordeur	Samengesteld	Rietgroen
Roeden (op het glas)	Hardhout	Crème wit
Dubbele bergingsdeuren	Samengesteld	Rietgroen
Boedelen	Hout	Crème wit
Makelaar	Hout	Crème wit
Dakrandafwerking platdak	Aluminium trim	Grijs
Hemelwaterafvoer	PVC	Grijs
Ventilatieroosters	Aluminium	Blank geanodiseerd
Omkastning buitenunit warmtepomp	Aluminium	Antraciet

Renvooi

- ⊗ plafondlichtaansluitpunt
- ⊗ wandlichtaansluitpunt
- ⊗ enkele schakelaar
- ⊗ dubbele schakelaar
- ⊗ wissel schakelaar
- ⊗ kalkzandsteen ankerste woningcheidende spouwmuur
- ⊗ lichte scheidingwand gipsblokken standaard
- ⊗ lichte scheidingwand gipsblokken zwaar
- ⊗ houtskelietbouw
- ⊗ baksteen schoonwerk
- ⊗ kalkzandsteen v.z.v. gevelbekleding
- ⊗ kalkzandsteen vuurwerk
- ⊗ kalkzandsteen ankerste woningcheidende spouwmuur
- ⊗ lichte scheidingwand gipsblokken standaard
- ⊗ lichte scheidingwand gipsblokken zwaar
- ⊗ houtskelietbouw


Renvooi

- ⊗ plafondlichtaansluitpunt
- ⊗ wandlichtaansluitpunt
- ⊗ enkele schakelaar
- ⊗ dubbele schakelaar
- ⊗ wissel schakelaar
- ⊗ kalkzandsteen ankerste woningcheidende spouwmuur
- ⊗ lichte scheidingwand gipsblokken standaard
- ⊗ lichte scheidingwand gipsblokken zwaar
- ⊗ houtskelietbouw
- ⊗ baksteen schoonwerk
- ⊗ kalkzandsteen v.z.v. gevelbekleding
- ⊗ kalkzandsteen vuurwerk
- ⊗ kalkzandsteen ankerste woningcheidende spouwmuur
- ⊗ lichte scheidingwand gipsblokken standaard
- ⊗ lichte scheidingwand gipsblokken zwaar
- ⊗ houtskelietbouw

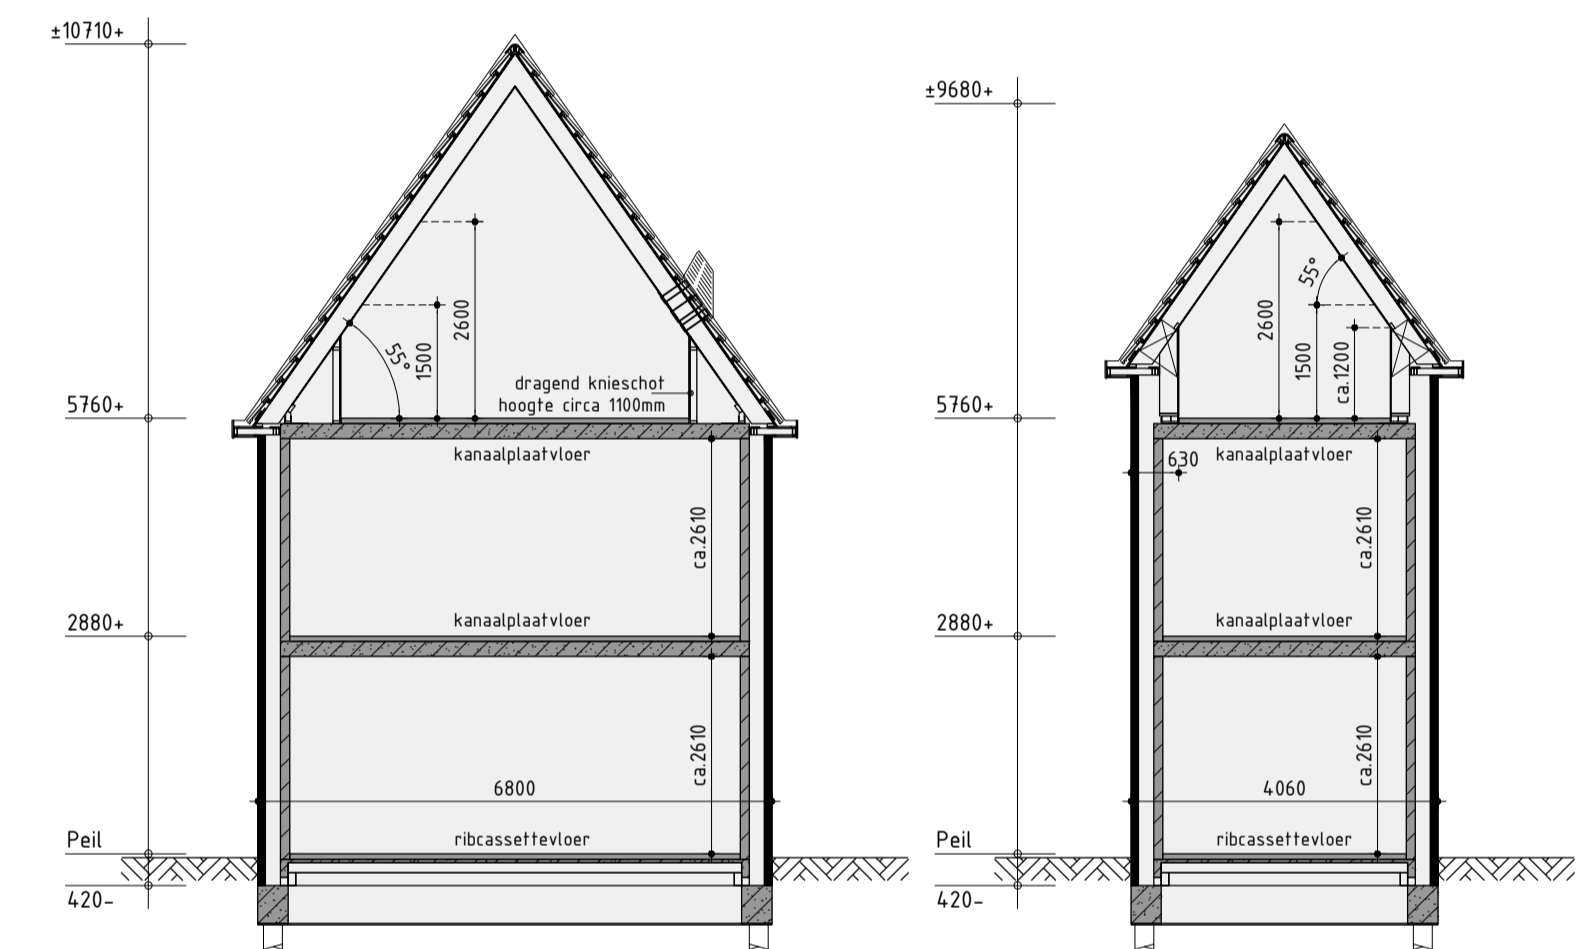


Principe doorsnede A-A

Principe doorsnede B-B

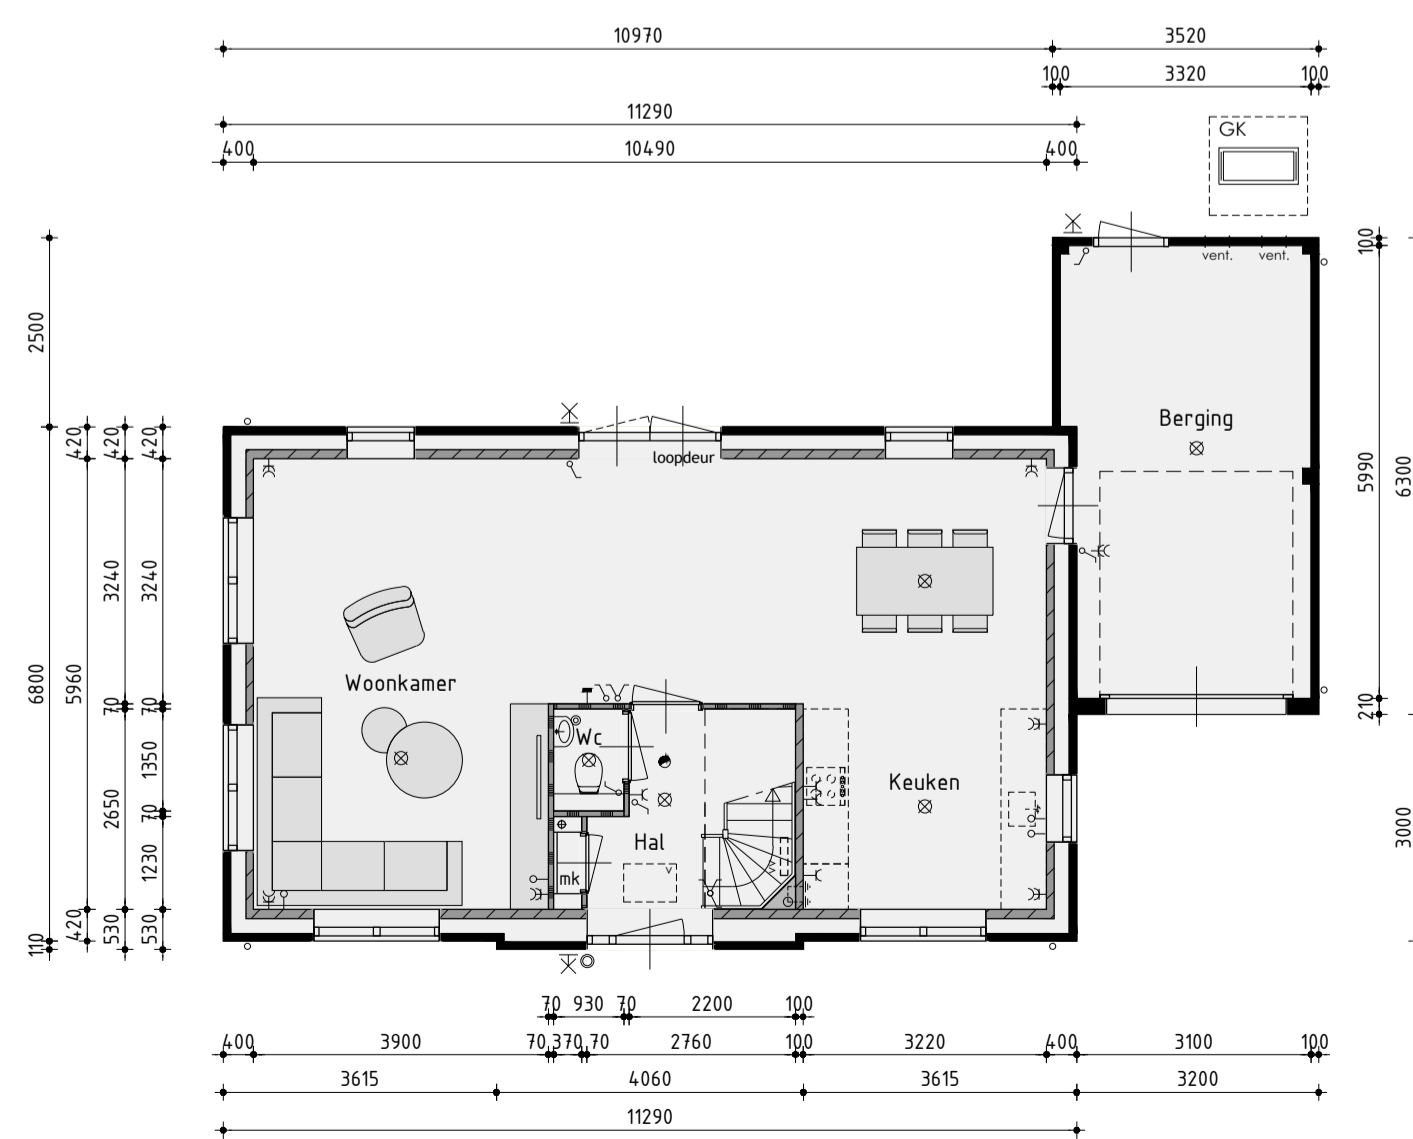


Begane grond

v.z.v. vloerverwarming exclusief berging
bouwnummer 29 is gespiegeld

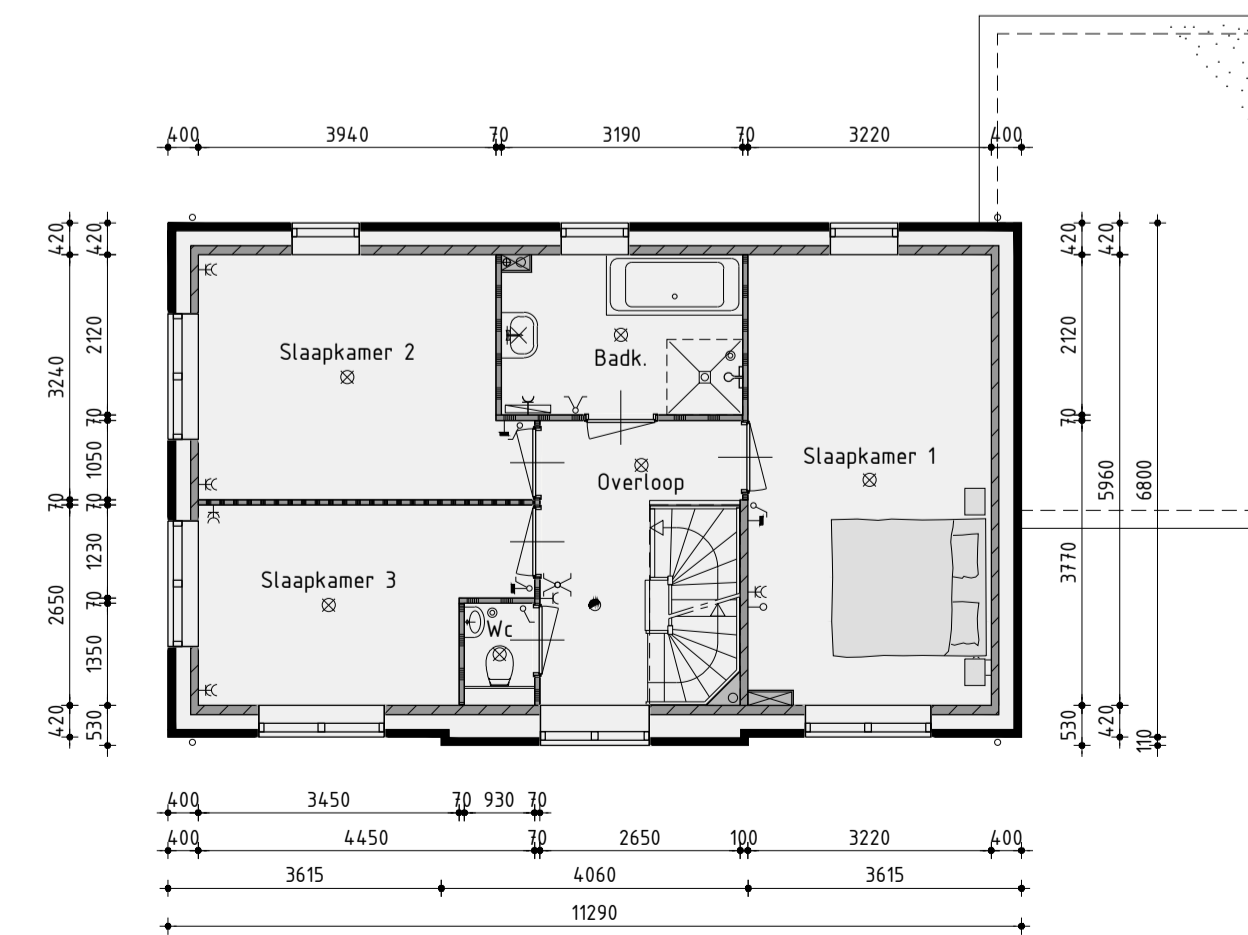

1ste Verdieping

v.z.v. vloerverwarming

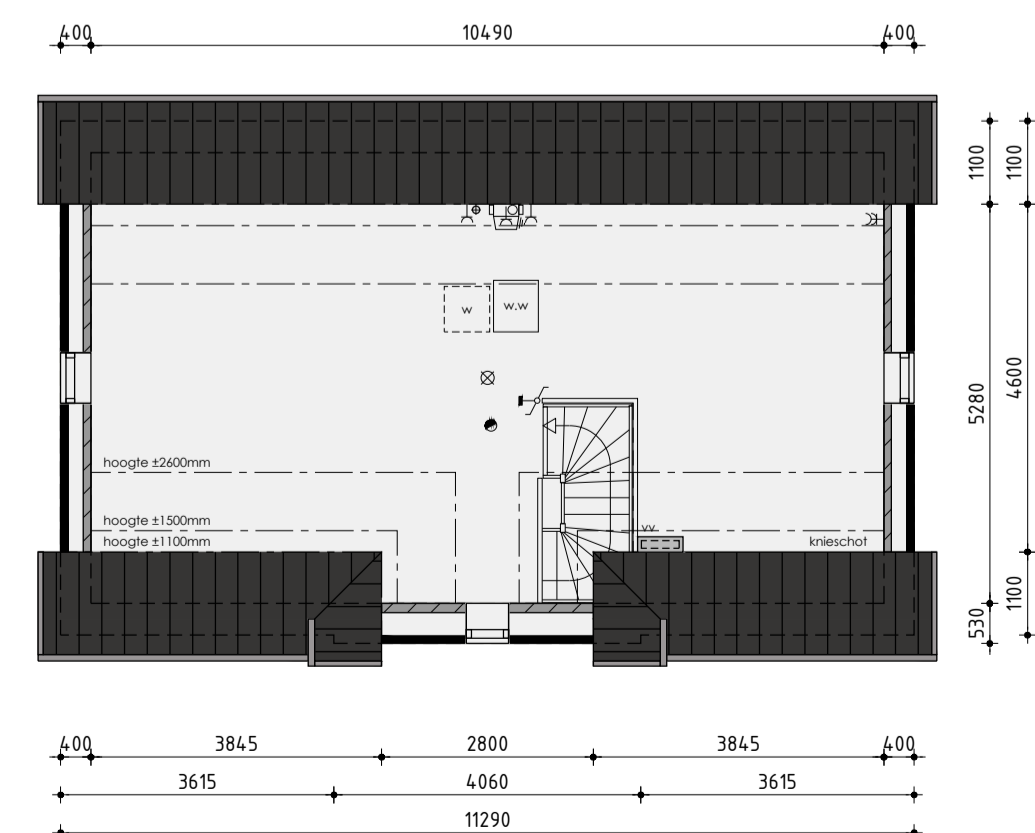

2de Verdieping

v.z.v. vloerverwarming



Bouwnummer 16, 24 en 29(sp.)

Woning type E

Plan: Elshof Zuid, De Eilanden te Anna Paulowna
Gemeente Hollands Kroon



De Tocht 5
1611 HT Bovenkarspel
(0248) 51 13 13
info@kuinbv.nl

Getekend: Roy Zwagemaker
Formaat: A1
Schaal: 1:100

Verkooptekening

Datum 1	18-05-2021	Datum 9	
Datum 2	08-06-2021	Datum 10	
Datum 3	02-07-2021 bestektekening	Datum 11	
Datum 4	01-09-2021	Datum 12	
Datum 5		Datum 13	
Datum 6		Datum 14	
Datum 7		Datum 15	
Datum 8		Datum 16	



Zesstedenweg 205A | 1613 JD Grootebroek
T. 0228 56 50 90 | F. 0228 56 50 99
info@devolffpartners.nl
www.devolffpartners.nl
Ruben de Kraker | Yuri Blankendaal

Werknummer 21344

V-02.1