




Voorgevel

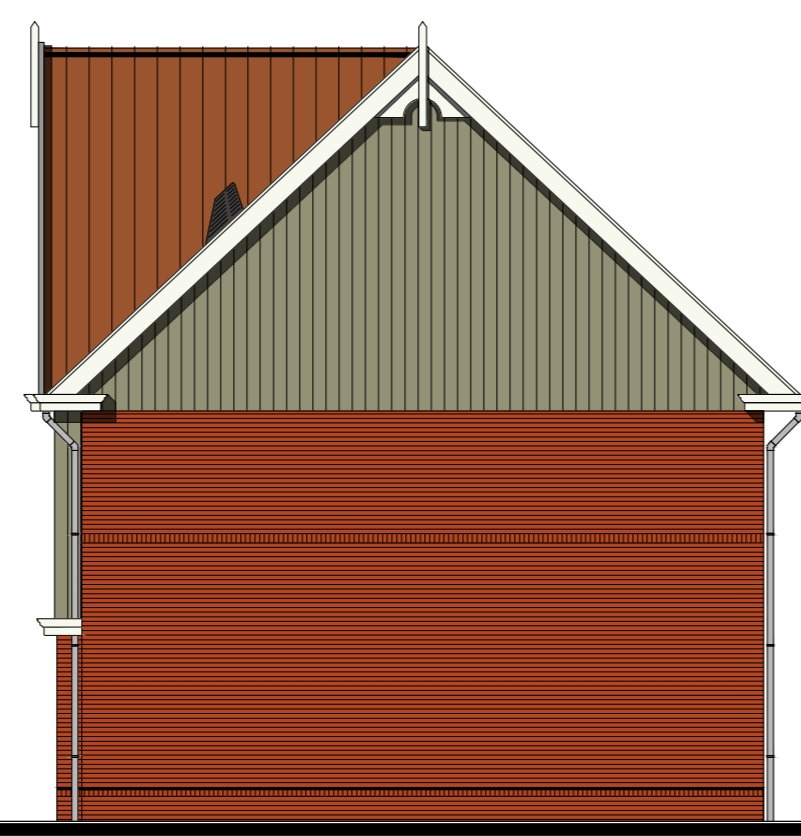



Rechter zijgevel




Achtergevel




Linker zijgevel

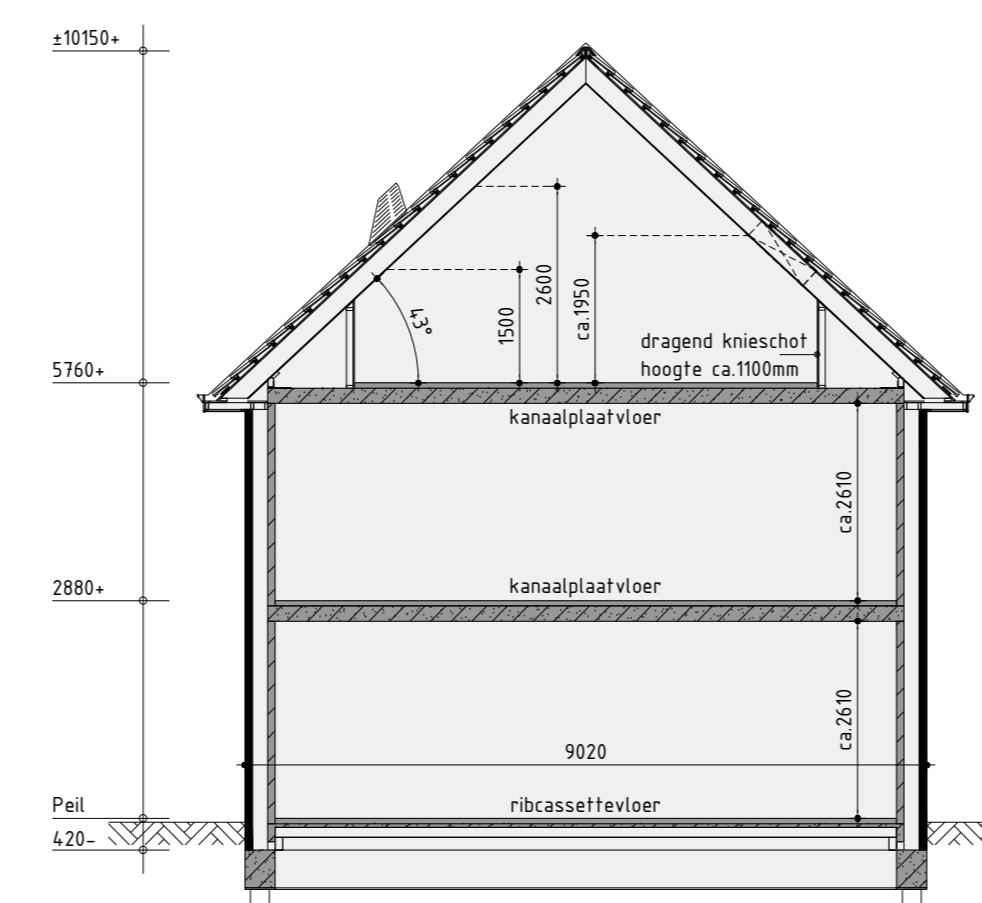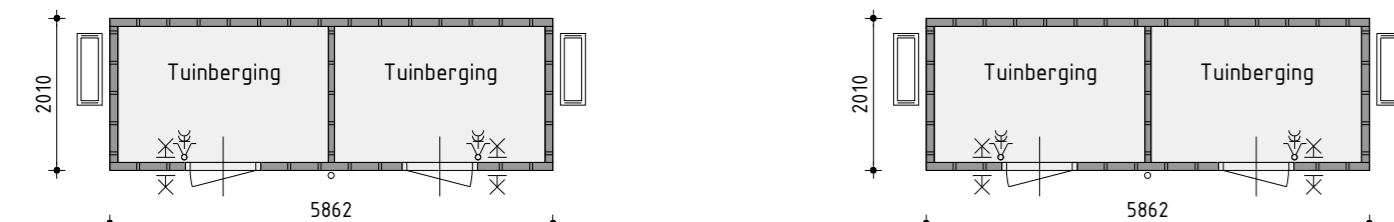


Principe doorsnede A-A

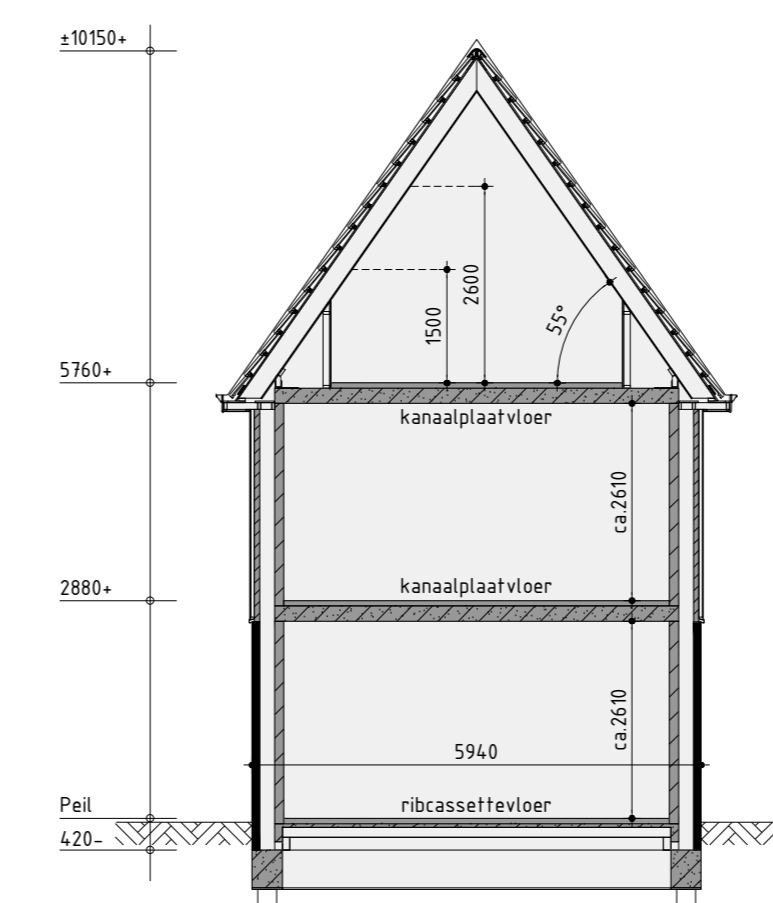

Principe doorsnede B-B

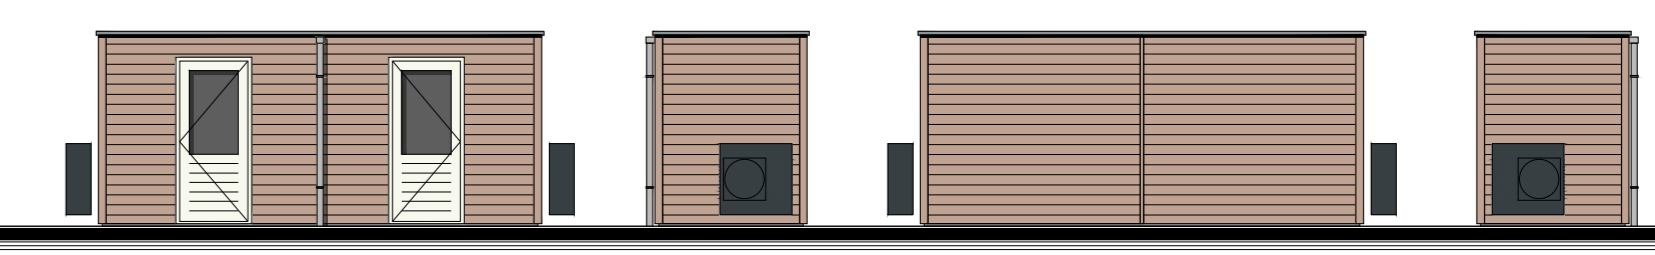

Voorgevel
Tuinberging
Rechter zijgevel
Achtergevel
Linker zijgevel
plaats volgens situatietekening

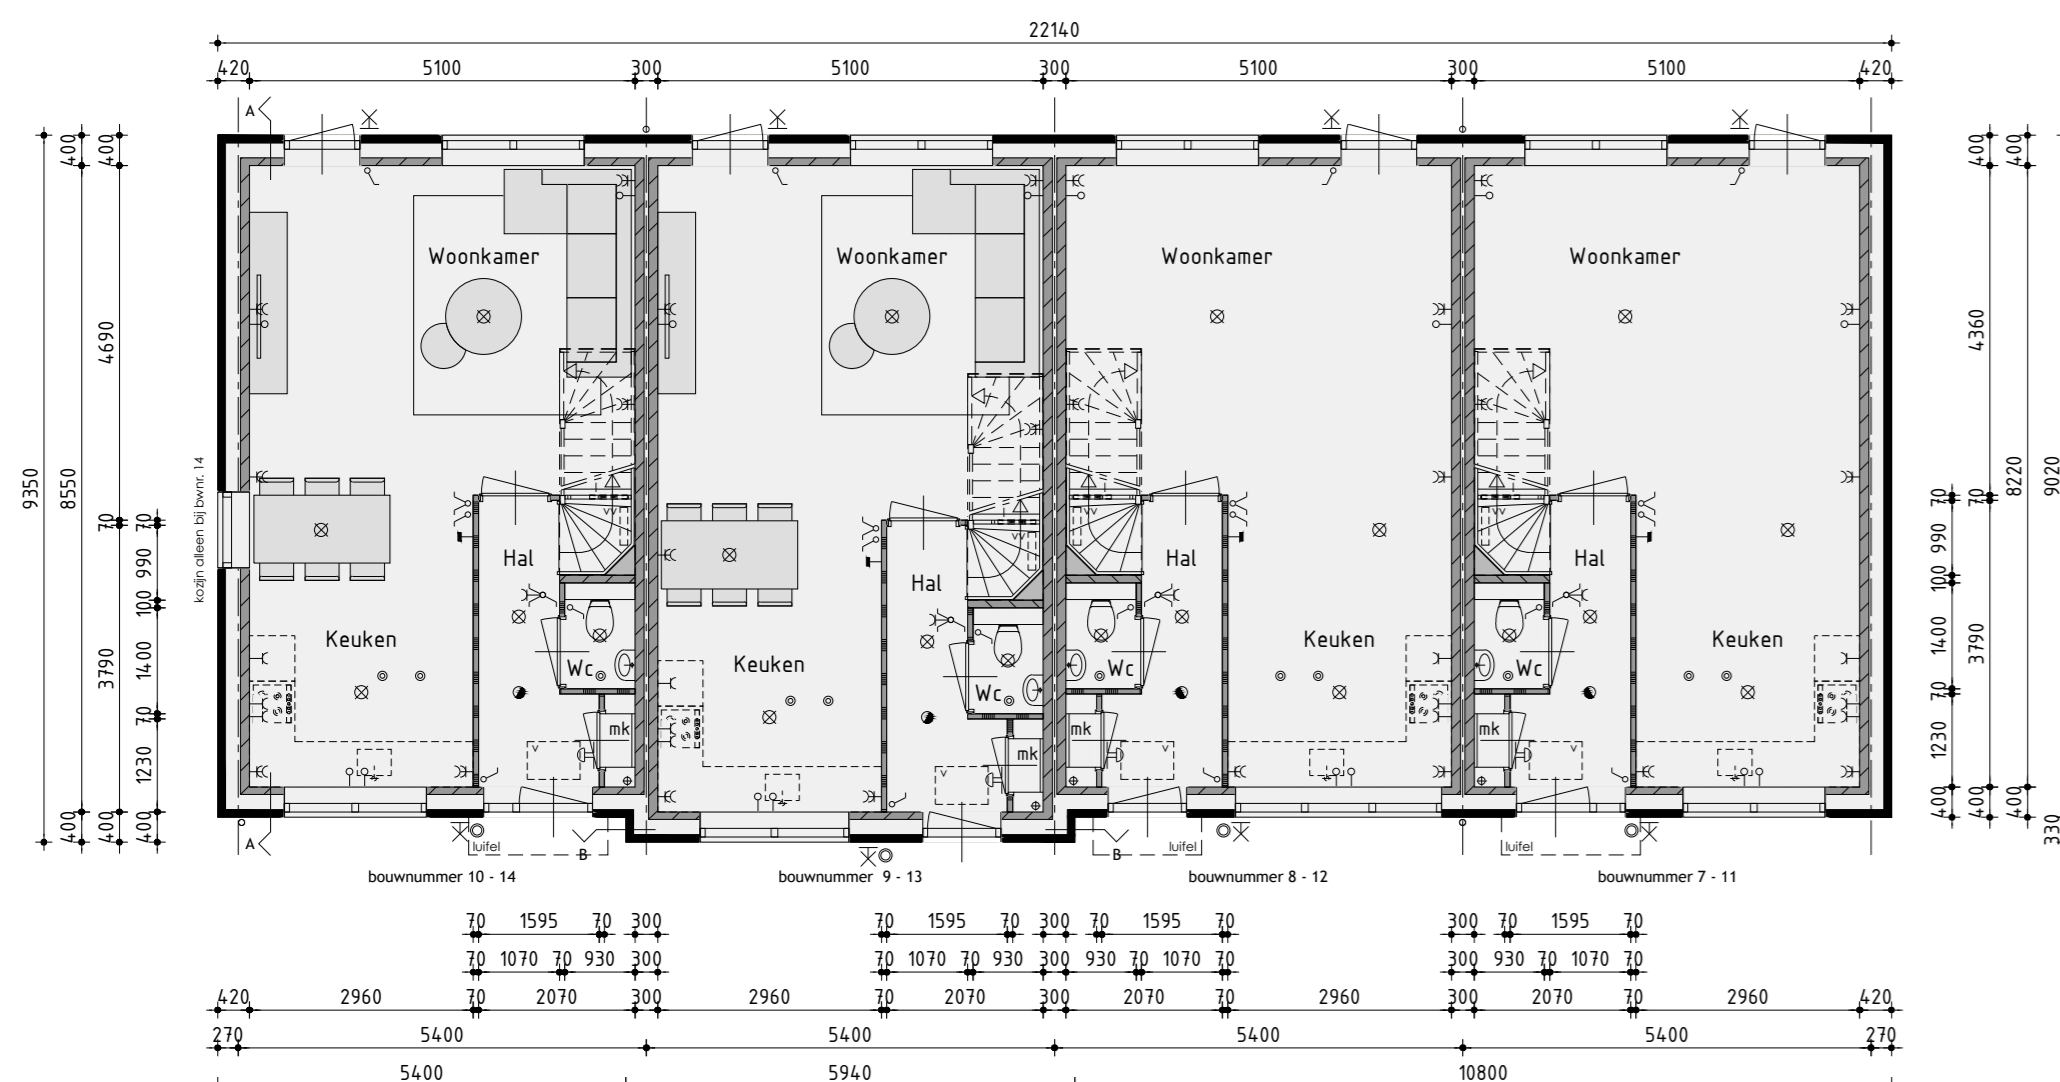

Begane grond

v.z.v. vloerverwarming

Kleurenschema


Gevelbeelden	Houtreizen	Riet
Gevels	Baksteen	Roodbruin
Gevelbekleding horizontaal	Verzierenet striken	Viltage beige
Gevelbekleding verticaal	Verzierenet striken	Viltage beige
Dak	Keramische pan	Rood engobe
Raandorpels t.p.v. metselwerk	Keramisch	Zwart
Raandorpels t.p.v. gevelbekleding	Aluminium	Blauw
Koepels	Hardhout	Gebroken wit
Draaiende delen	Hardhout	Gebroken wit
Voordeur	Solenoctaid	Beige
Raam op het glas	Hardhout	Gebroken wit
Boordelen	Reddora	Gebroken wit
Plafond	Hout	Gebroken wit
Gekraandverfwerk plafond	Aluminium kraalrinn	Brute
Hetelwaterafvoer	PVC	Gris
Ventilatorroosters	Aluminium	Blank gespondeerd
Tuinberging	Geimpregneerd naaldhout	Lichtbruin / vergrijpt
Gekraandverfwerk tuinberging	Aluminium tris	Kalkwit

Renvooi


- poflichtaansluitpunt
- wandinrichtingspunt
- enkele schakelaar
- dubbele schakelaar
- visiel schakelaar
- enkele wandcontactdoos geaard
- dubbele wandcontactdoos geaard
- onbedrade leiding
- bedrade leiding
- Homelink
- buitenkraan
- rookmelder
- rookmelder voor wisselmaat
- opstelplaats voor wasdroger
- elektrische radiator (plaats en afmeting indicatief)
- bedrukker
- bed
- mechanische ventilatie-eenheid
- ventilatorrooster
- wand afzuigventiel mechanische ventilatie
- plafond afzuigventiel mechanische ventilatie
- plafond afzuigventiel pipventilator
- dakdoorvoer t.b.v. ventilatie
- warmtepomp binnen-eenheid (plaats en afmeting indicatief)
- warmtepomp buiten-eenheid (plaats en afmeting indicatief)
- verdieplint t.b.v. vloerverwarming
- v.z.v. gemaleerde beglazing
- v.z.v. matglas/beschermbeglazing
- go-opalen (afmeting, aantal en ligging indicatief)
- luk
- glijsteelede vloerluk

Renvooi

- baksteen 100mm schoorwerk
- kalkzandsteen v.z.v. gevelbekleding
- kalkzandsteen ruwwerk
- kalkzandsteen enkelzijdig wettingscheidende spouwmuur
- lichte scheidingswand 100mm gipsblokken uitvoering standaard
- lichte scheidingswand 100mm gipsblokken uitvoering zwaar
- houtskelbouw

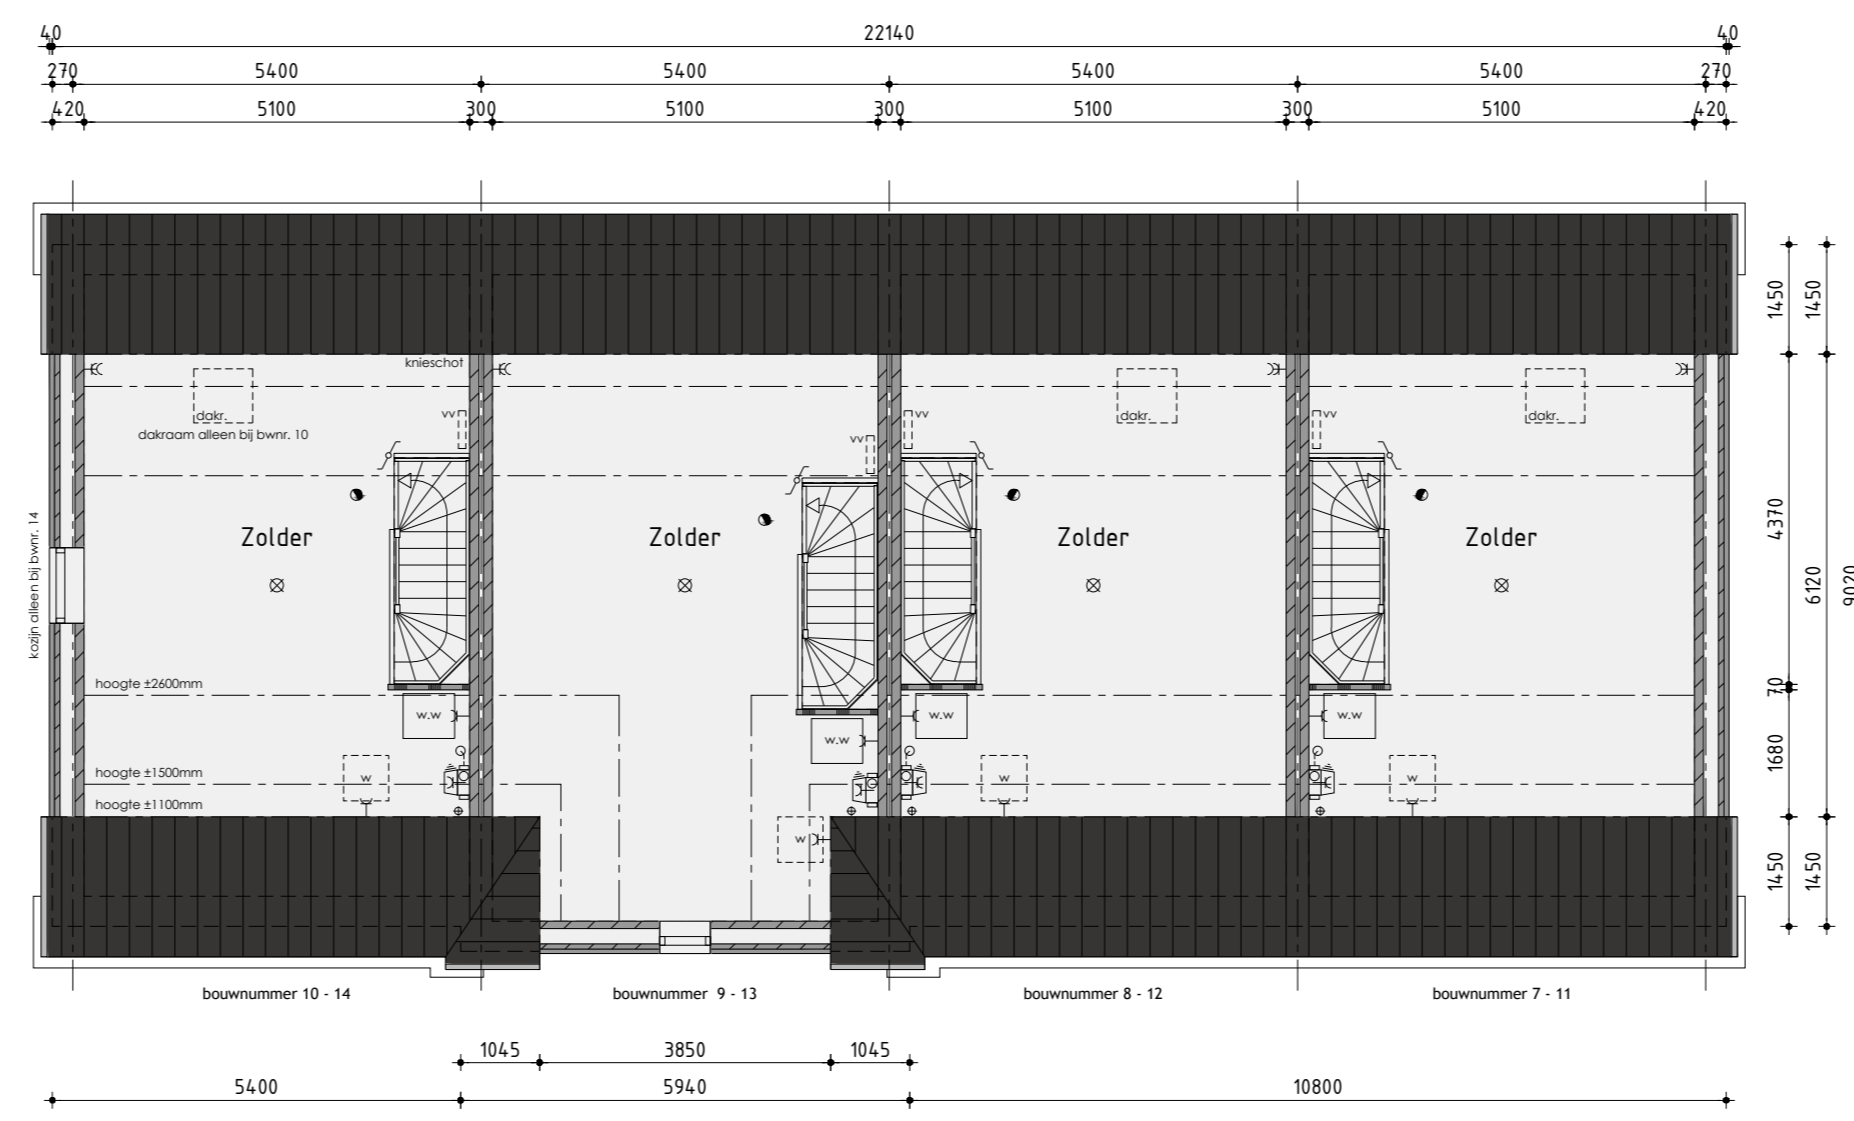

2de Verdieping

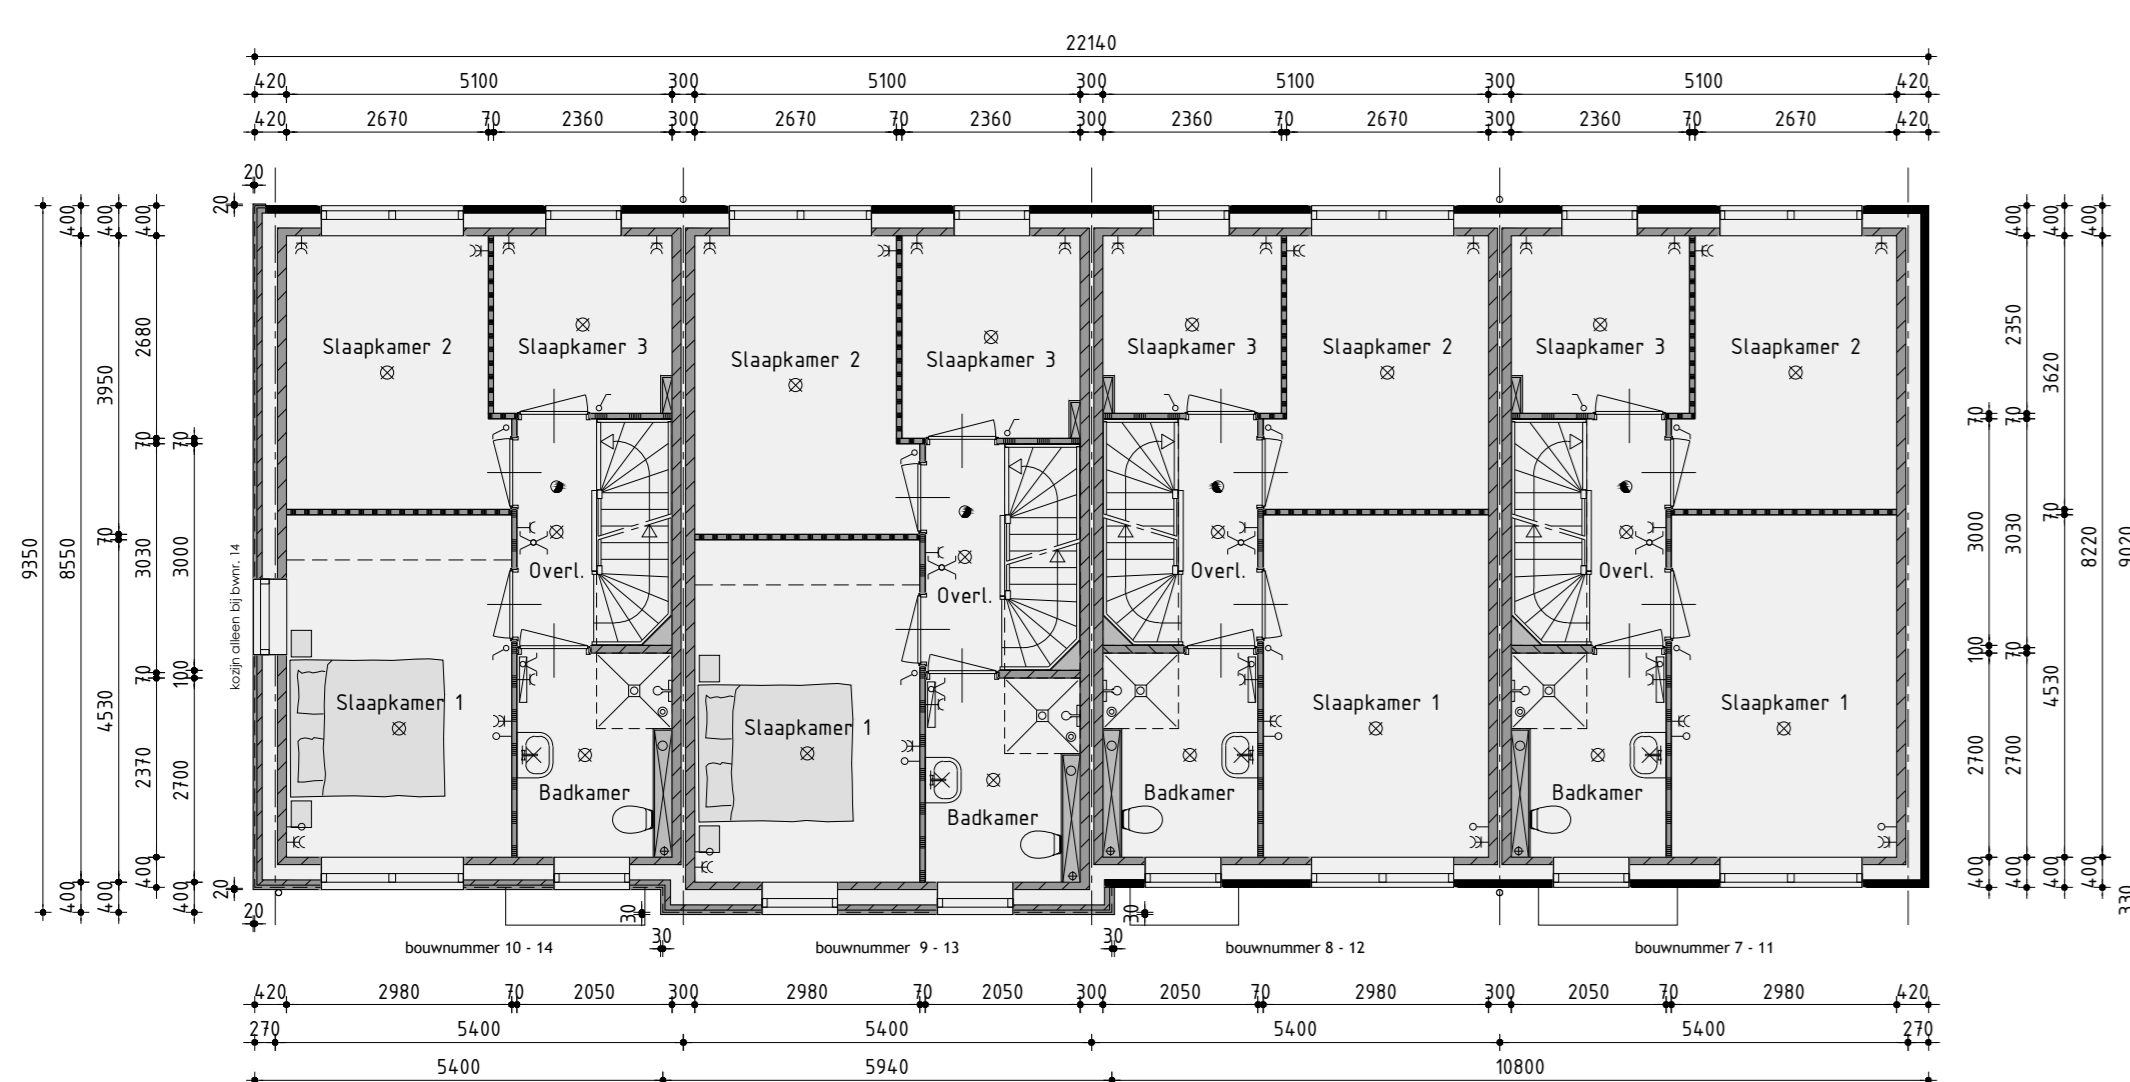

1ste Verdieping

v.z.v. vloerverwarming

Woningtype D

Bouwnummer 7 t/m 10 en 11 t/m 14

Plan: Eilshof-Zuid fase 3 te Anna Paulowna
Gemeente Hollands Kroon
Ontwikkelaar: Realisatie en begeleiding
bpd, KUIN bv, De Ticht 5, 1633 HT Boevenkamp, Getekend: Roy Zwagemaker
Amsterdam, info@kuinbv.nl, Formaat: A0, Schaal: 1:100

Verkooptekening

Datum 1: 18-03-2020	Datum 9: 18-03-2020
Datum 2: 24-02-2020	Datum 10: 18-03-2020
Datum 3: 20-02-2020 bestektekening	Datum 11: 18-03-2020
Datum 4: 18-03-2020	Datum 12: 18-03-2020
Datum 5: 18-03-2020	Datum 13: 18-03-2020
Datum 6: 18-03-2020	Datum 14: 18-03-2020
Datum 7: 18-03-2020	Datum 15: 18-03-2020
Datum 8: 18-03-2020	Datum 16: 18-03-2020