
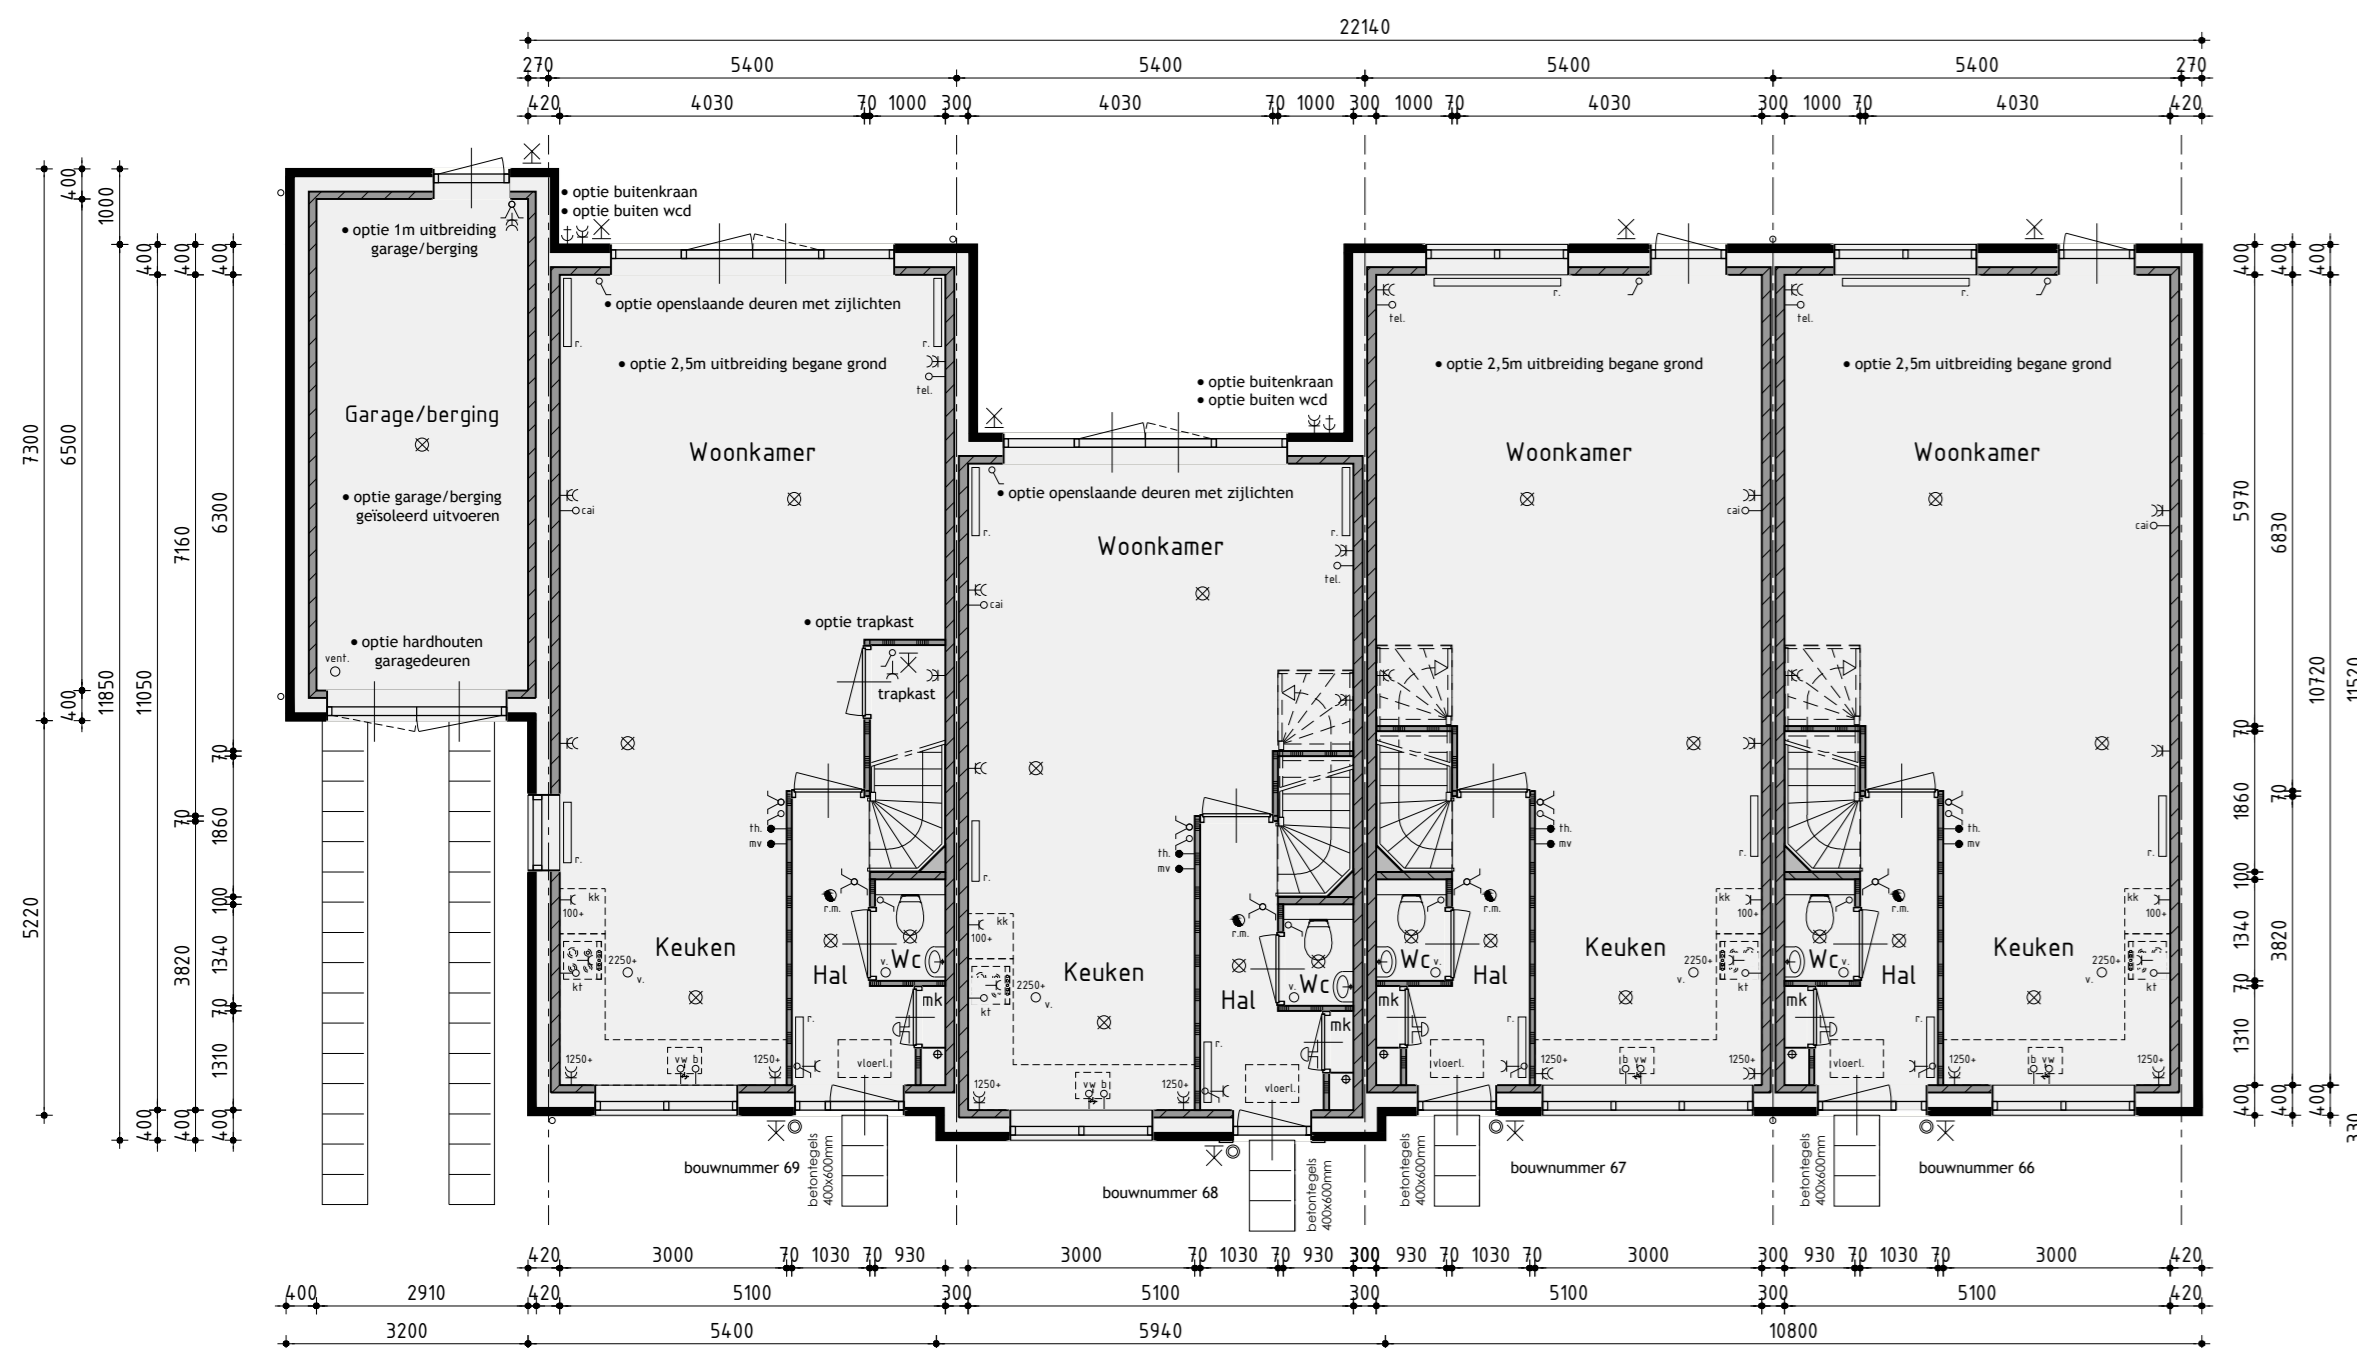


Voorgevel


Rechter zijgevel

Achtergevel


Linker zijgevel

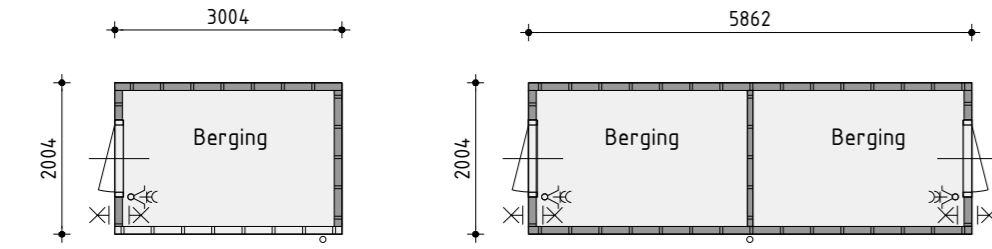


Begane grond

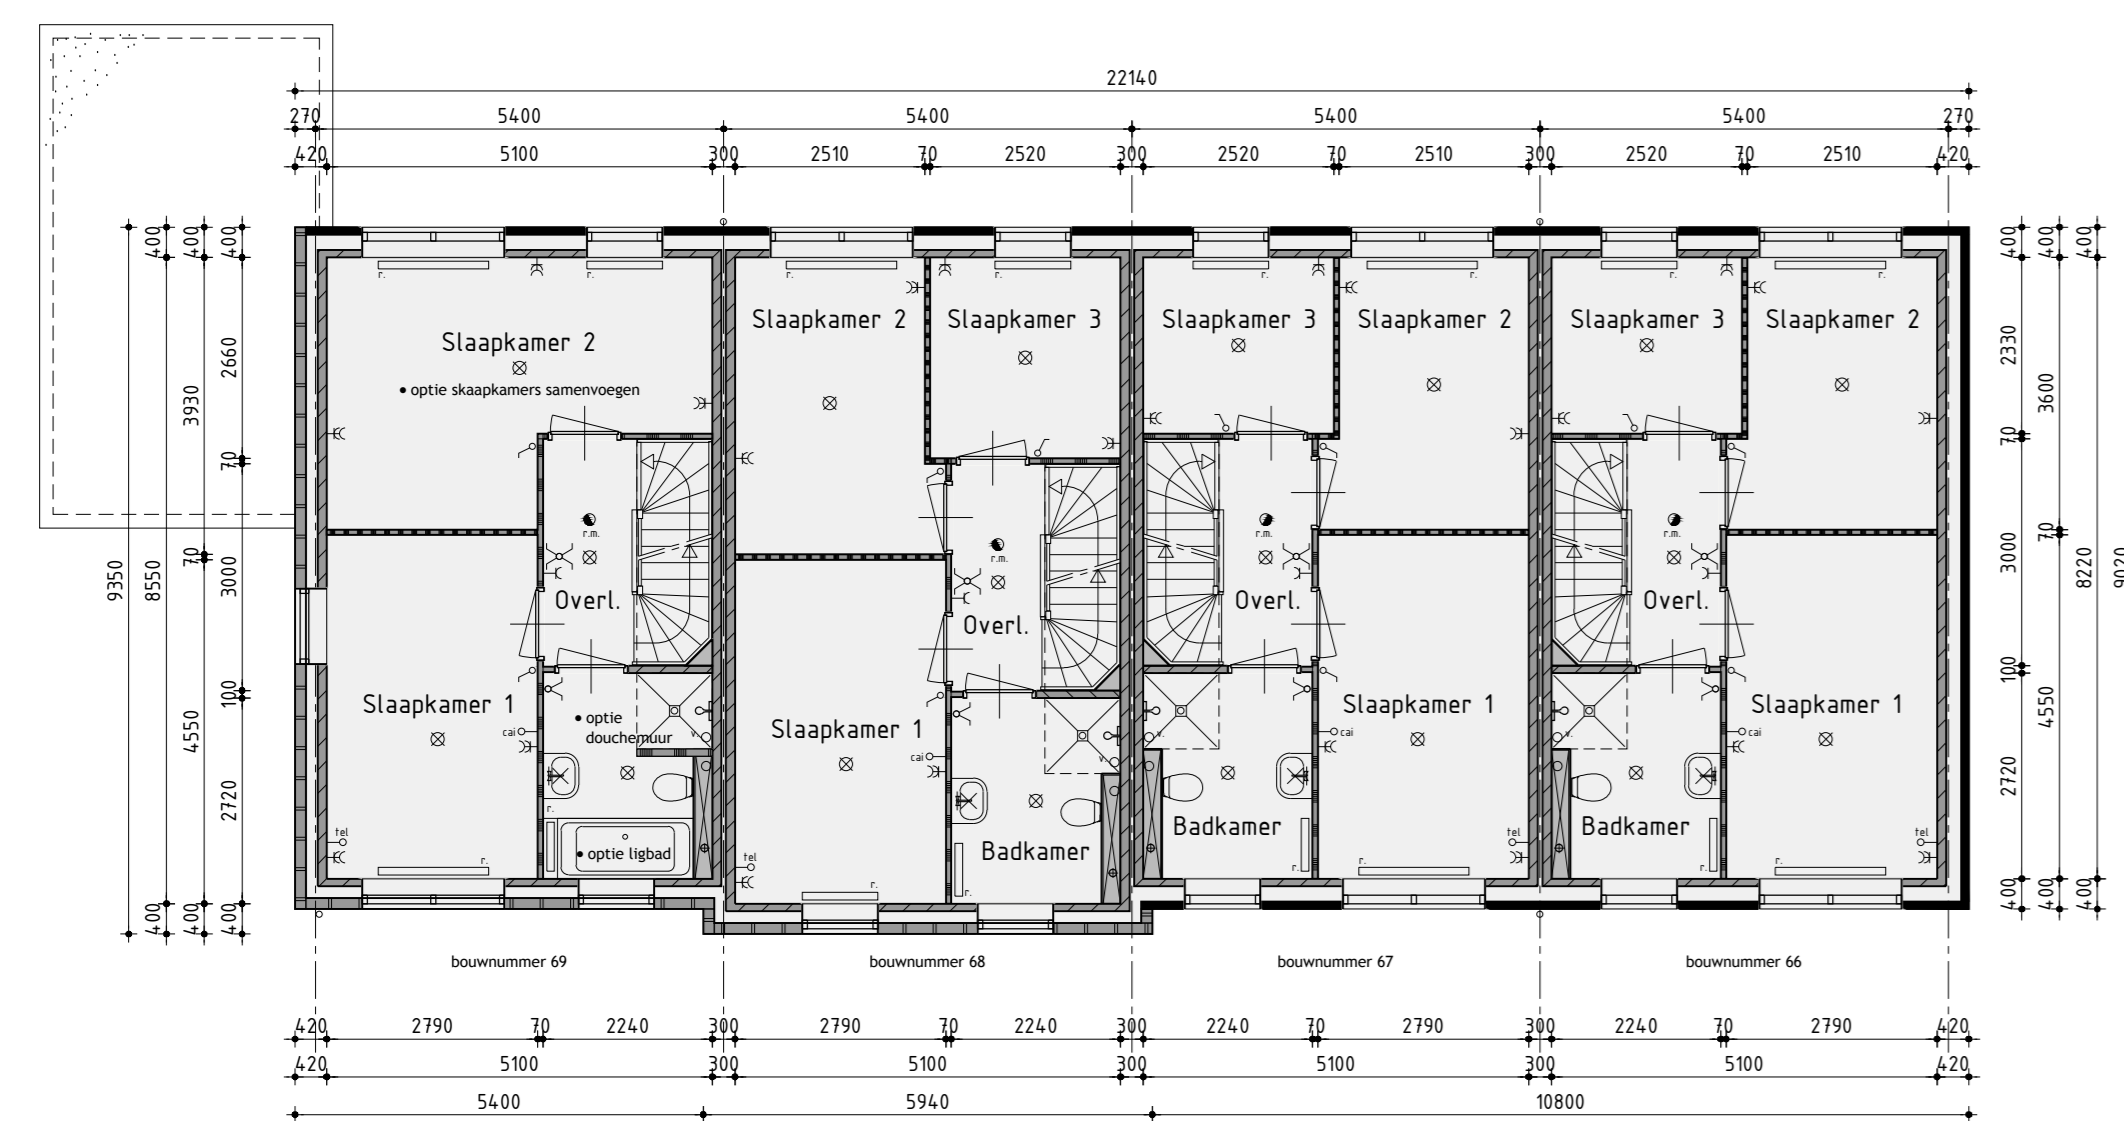

1ste Verdieping

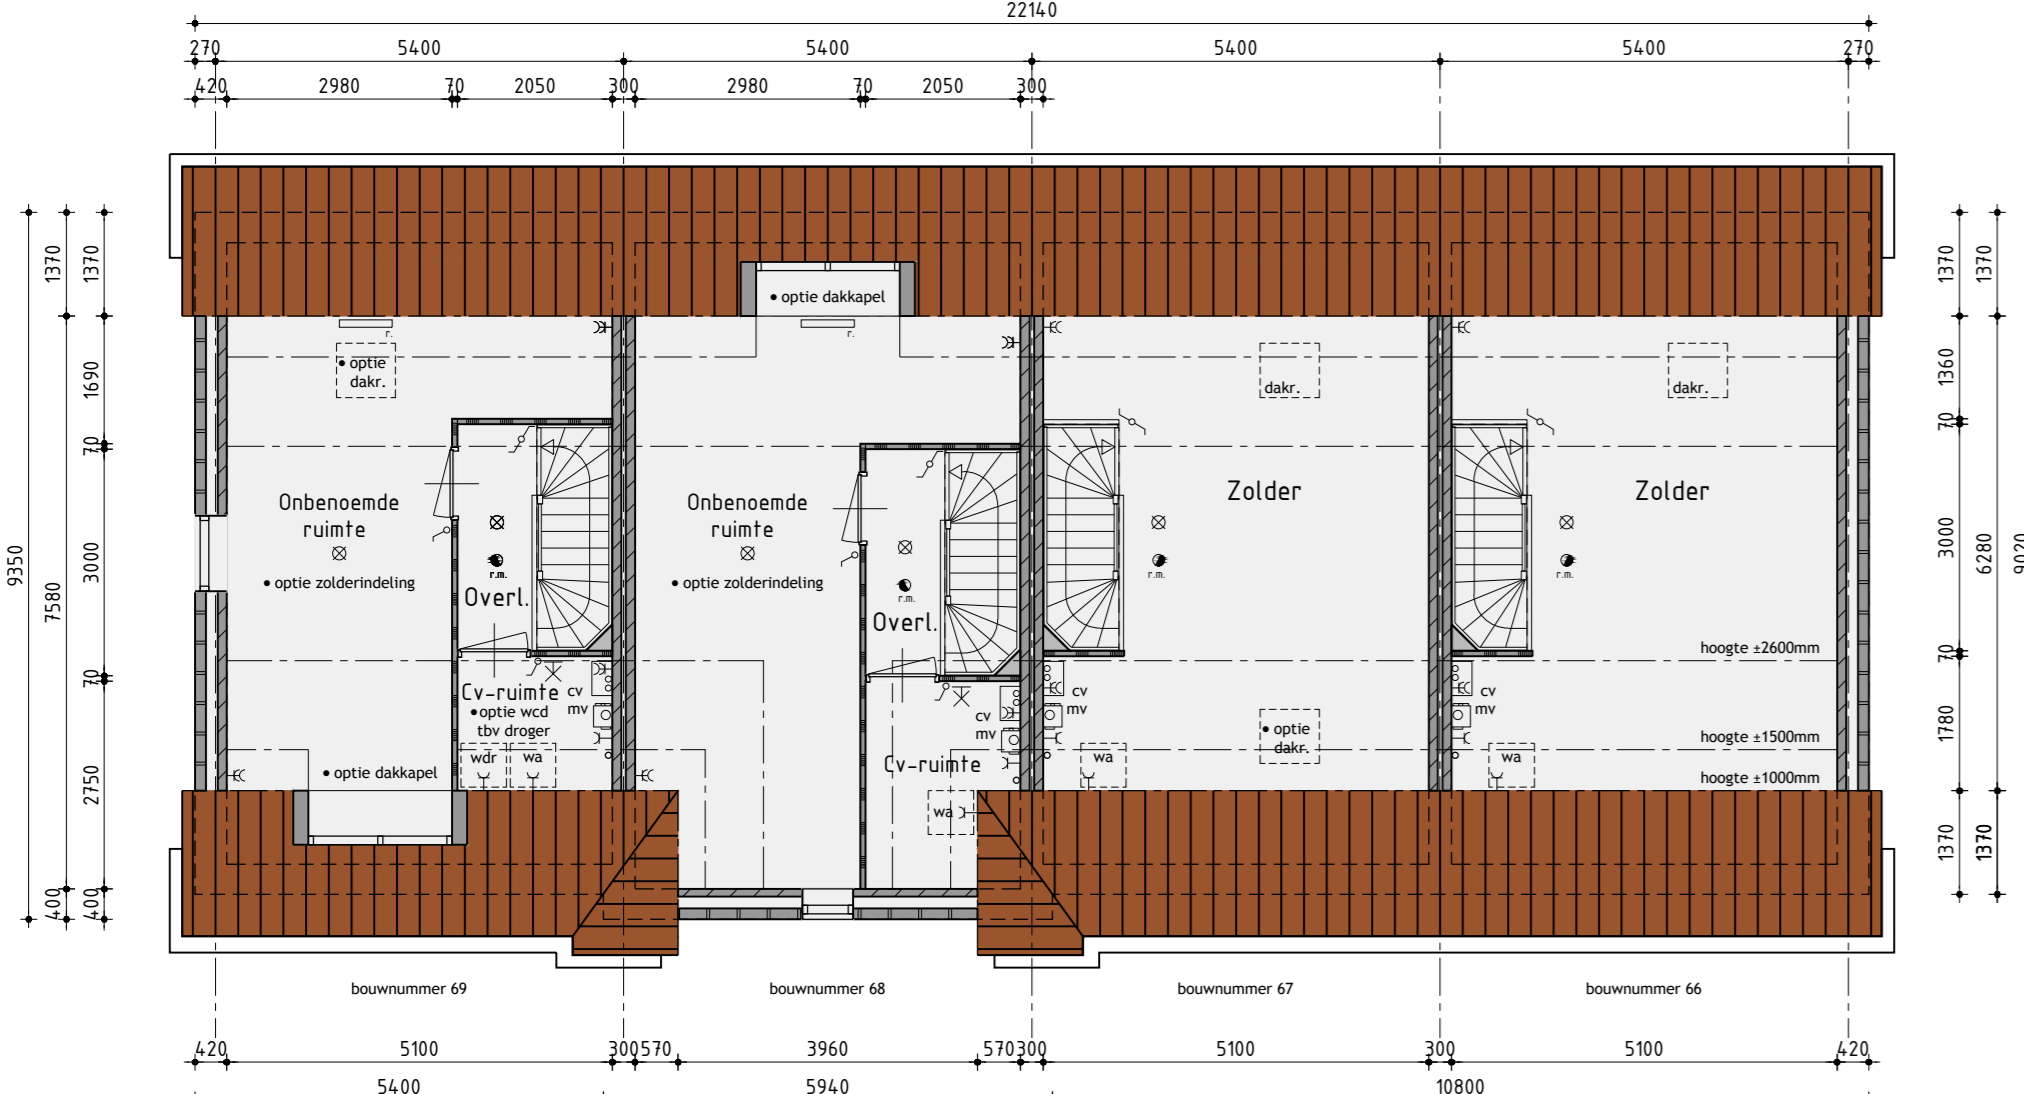


2de Verdieping

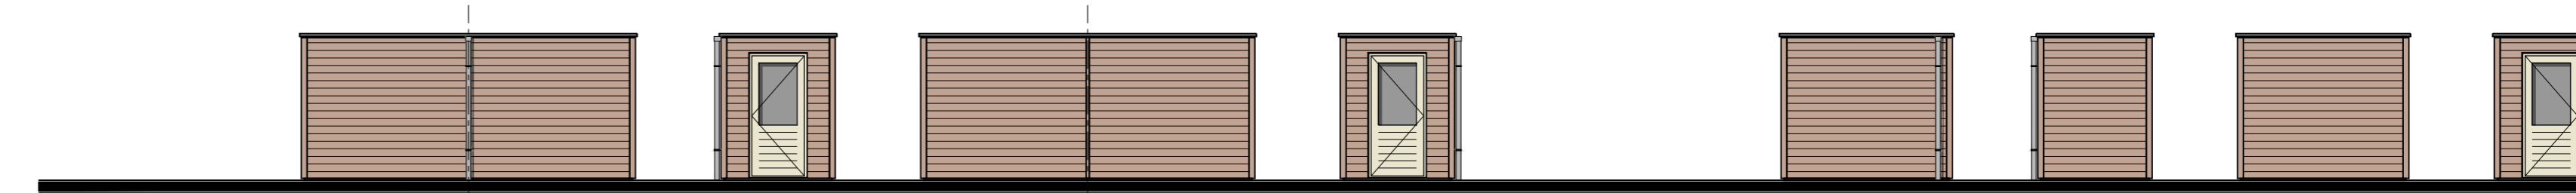


Berging

Berging

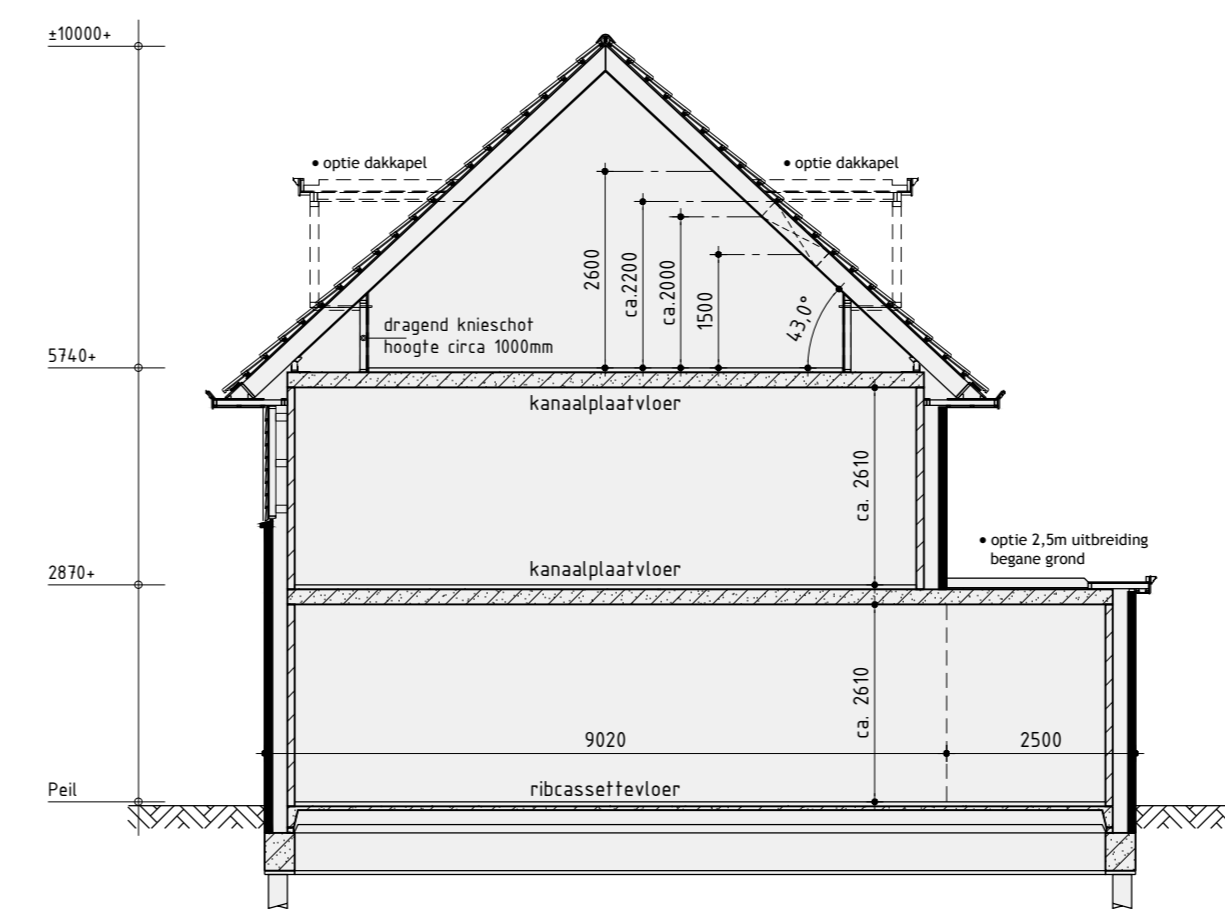

Principe doorsnede A-A

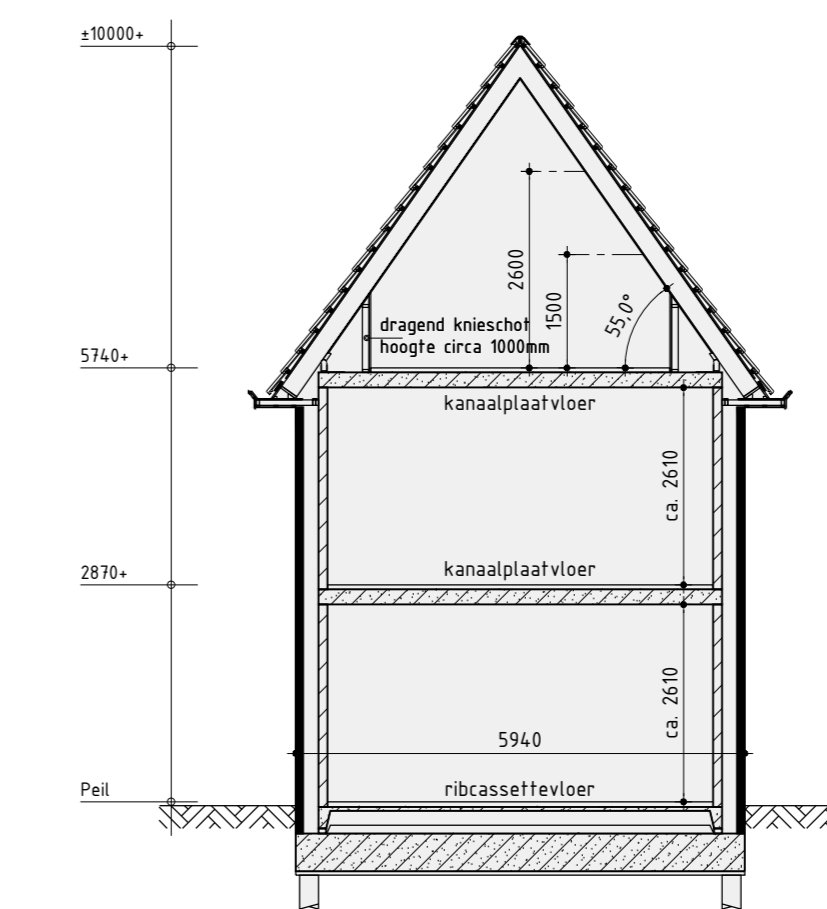

Principe doorsnede B-B

Kleurenschema

Onderdelen	Materialen	Kleur
Gevels	Baksteen	Oranje genuanceerd
Gevelbekleding	Composiet	Loodkleur
Dak	Keramische pan	Rood engobe
Raandorpels	Keramisch	Zwart
Raandorpels t.p.v. gevelbekleding	Aluminium	Loodkleur
Kozijnen	Hardhout	Parelwit
Draaiende delen	Hardhout	Parelwit
Voordeur	Multiplex	Beigegrijs
Tuindeuren / achterdeur	Multiplex	Parelwit
Boedelen	Redcedar	Parelwit
Hemelwaterafvoer	PVC	Grijs
Dakrandafwerking	Aluminium kraal	Grijs
Ventilatieroosters	Aluminium	Blank geoxideerd
Berging	Geïmpregneerd naaldhout	Lichtbruin / vergrijsd
Dakrandafwerking berging	Aluminium trim	Naturel

Renvooi

- baksteen 100mm schoonwerk
- kalkzandsteen 100 / 200mm vuilwerk
- kalkzandsteen ankerloze woningscheidende spouwmuur, 120-60-120
- lichte scheidingwand 70mm Gibo GNL standaard blok, naturel wit (t.p.v. badkamer 70mm GHL)
- lichte scheidingwand 70mm Gibo GZL zwart blok, licht rood
- houtskeldebouw

Renvooi

- ⊗ plafondlicht aansluitpunt
- ⊗ wandlicht aansluitpunt
- ⊗ enkele schakelaar
- ⊗ dubbele schakelaar
- ⊗ vissele schakelaar
- ⊗ enkele wandcontactdoos geaard
- ⊗ dubbele wandcontactdoos geaard
- ⊗ onbedrade aansluiting telefoon
- ⊗ onbedrade aansluiting centrale antenne inrichting
- ⊗ onbedrade aansluiting kooktoestel
- ⊗ onbedrade aansluiting boiler
- ⊗ onbedrade aansluiting vaatwasser
- ⊗ bedieningspunt mechanische ventilatie
- ⊗ thermostaat
- ⊗ buitenkraan
- ⊗ rookmelder (volgens NEN 2555)
- ⊗ opstelplaats voor koelkast
- ⊗ opstelplaats voor wasautomaat
- ⊗ opstelplaats voor wasdroger
- ⊗ radiator (plaats en afmeting indicatief)
- ⊗ bedrukker
- ⊗ bel
- ⊗ centrale verwarmingsketel
- ⊗ mechanische ventilatie-unit
- ⊗ afzuigventiel mechanische ventilatie
- ⊗ ventilatierooster



Woningtype Elsschot & Elsschot+ opties

Plan: Elishof-Zuid fase 3, te Anne Paulowna
Gemeente Hollands Kroon

Opdrachtgever: BPD Ontwikkeling B.V.
Postbus 4376
2003 EJ Haarlem

telefoon: 023 530 66 03
telefoon: 023 530 66 04
E-mail: t.loonen@bpd.nl

Getekend: Roy Zwagemaker
Firmaat: AB
Schaal: 1:200

Verkooptekening

Datum 1	15-06-2017	Datum 8	
Datum 2	14-07-2017	Datum 9	
Datum 3	30-08-2017	Datum 10	
Datum 4	16-09-2017	Datum 11	
Datum 5	05-11-2017	Datum 12	
Datum 6		Datum 13	
Datum 7		Datum 14	
		Datum 15	