


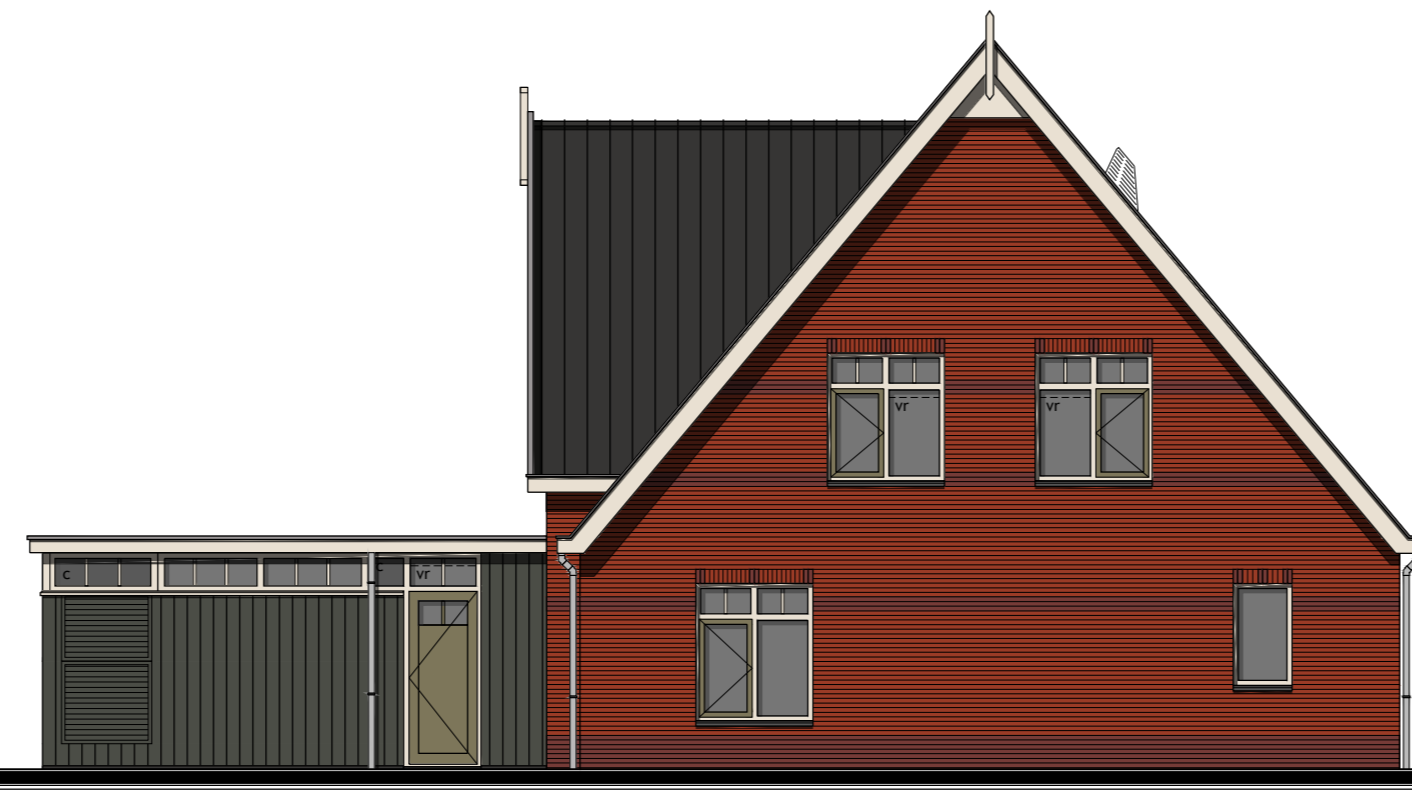


Voorgevel



Rechter zijgevel



Achtergevel

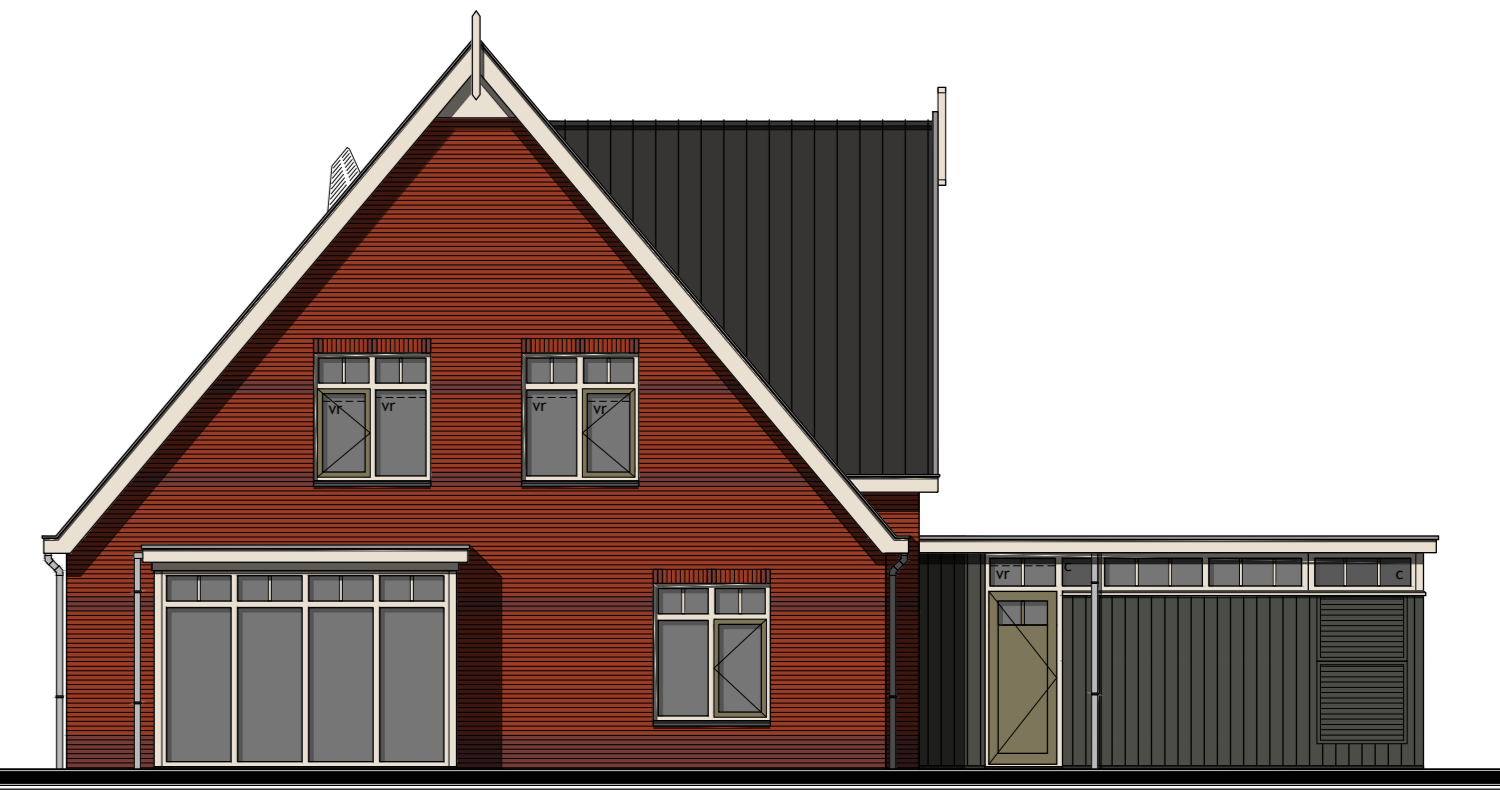


Linker zijgevel




Begane grond

v.z.v. vloerconstructie exclusief buitenberging

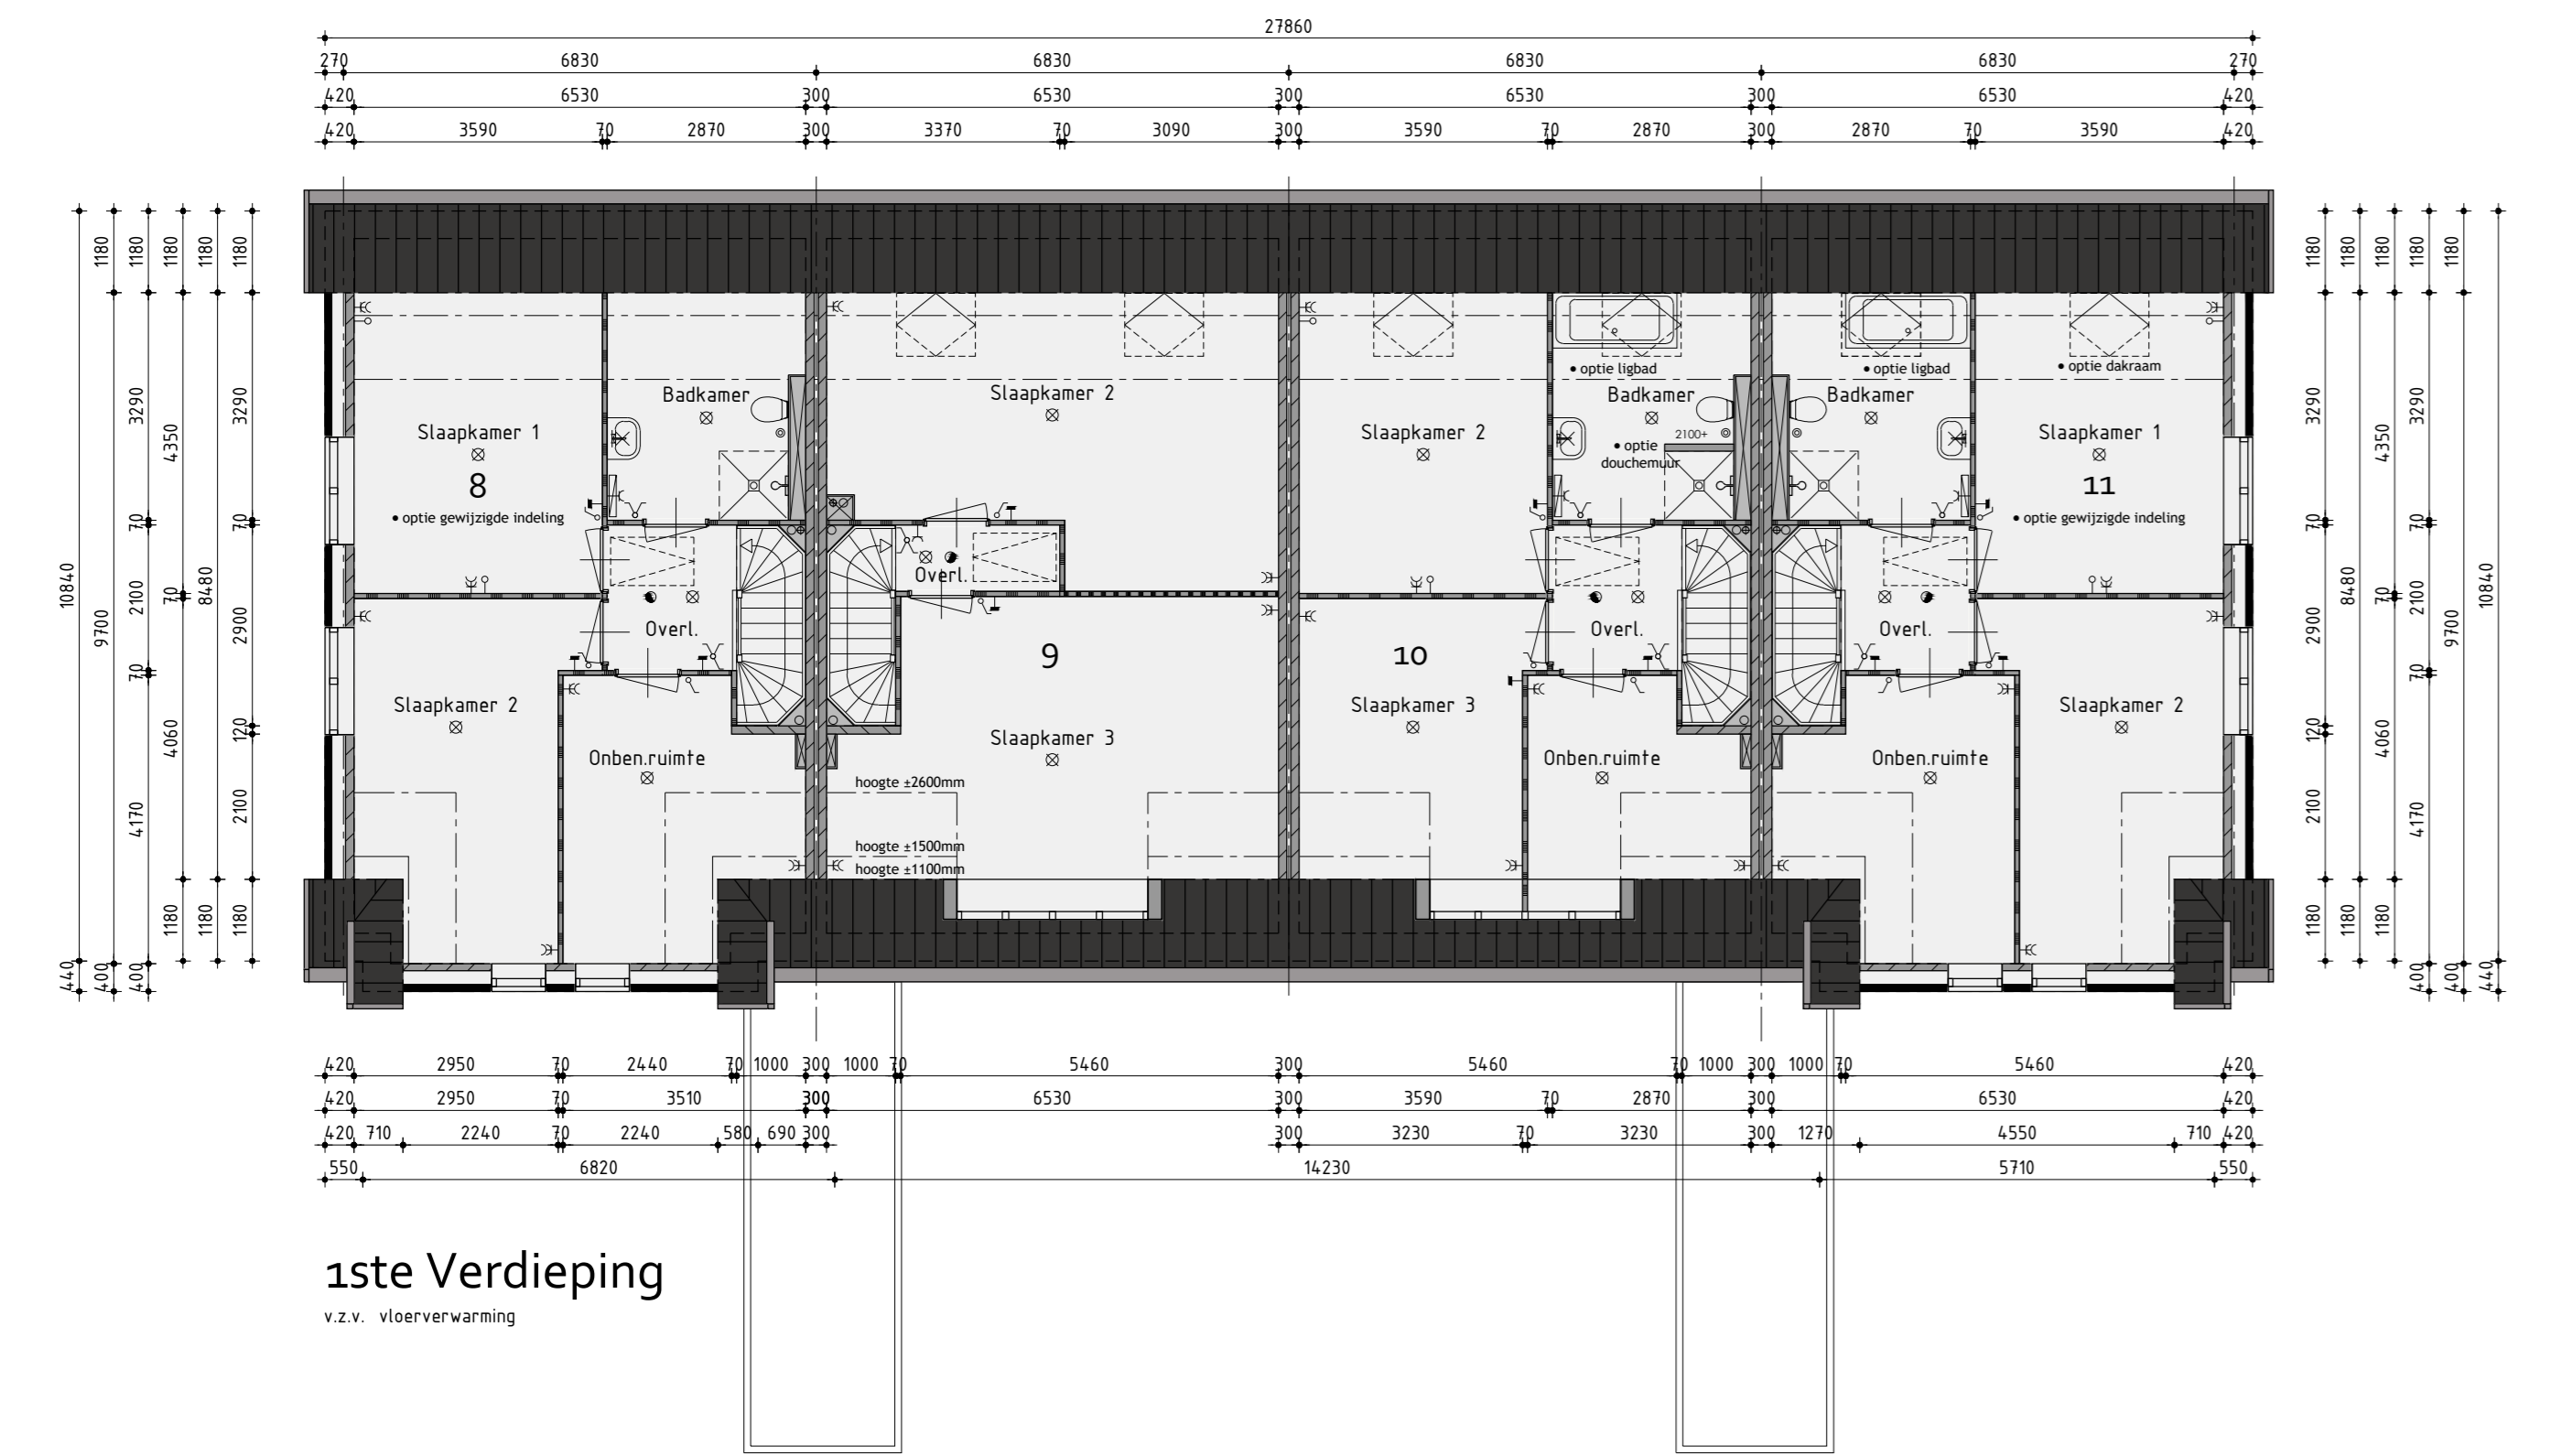


1ste verdieping

v.z.v. vloerconstructie

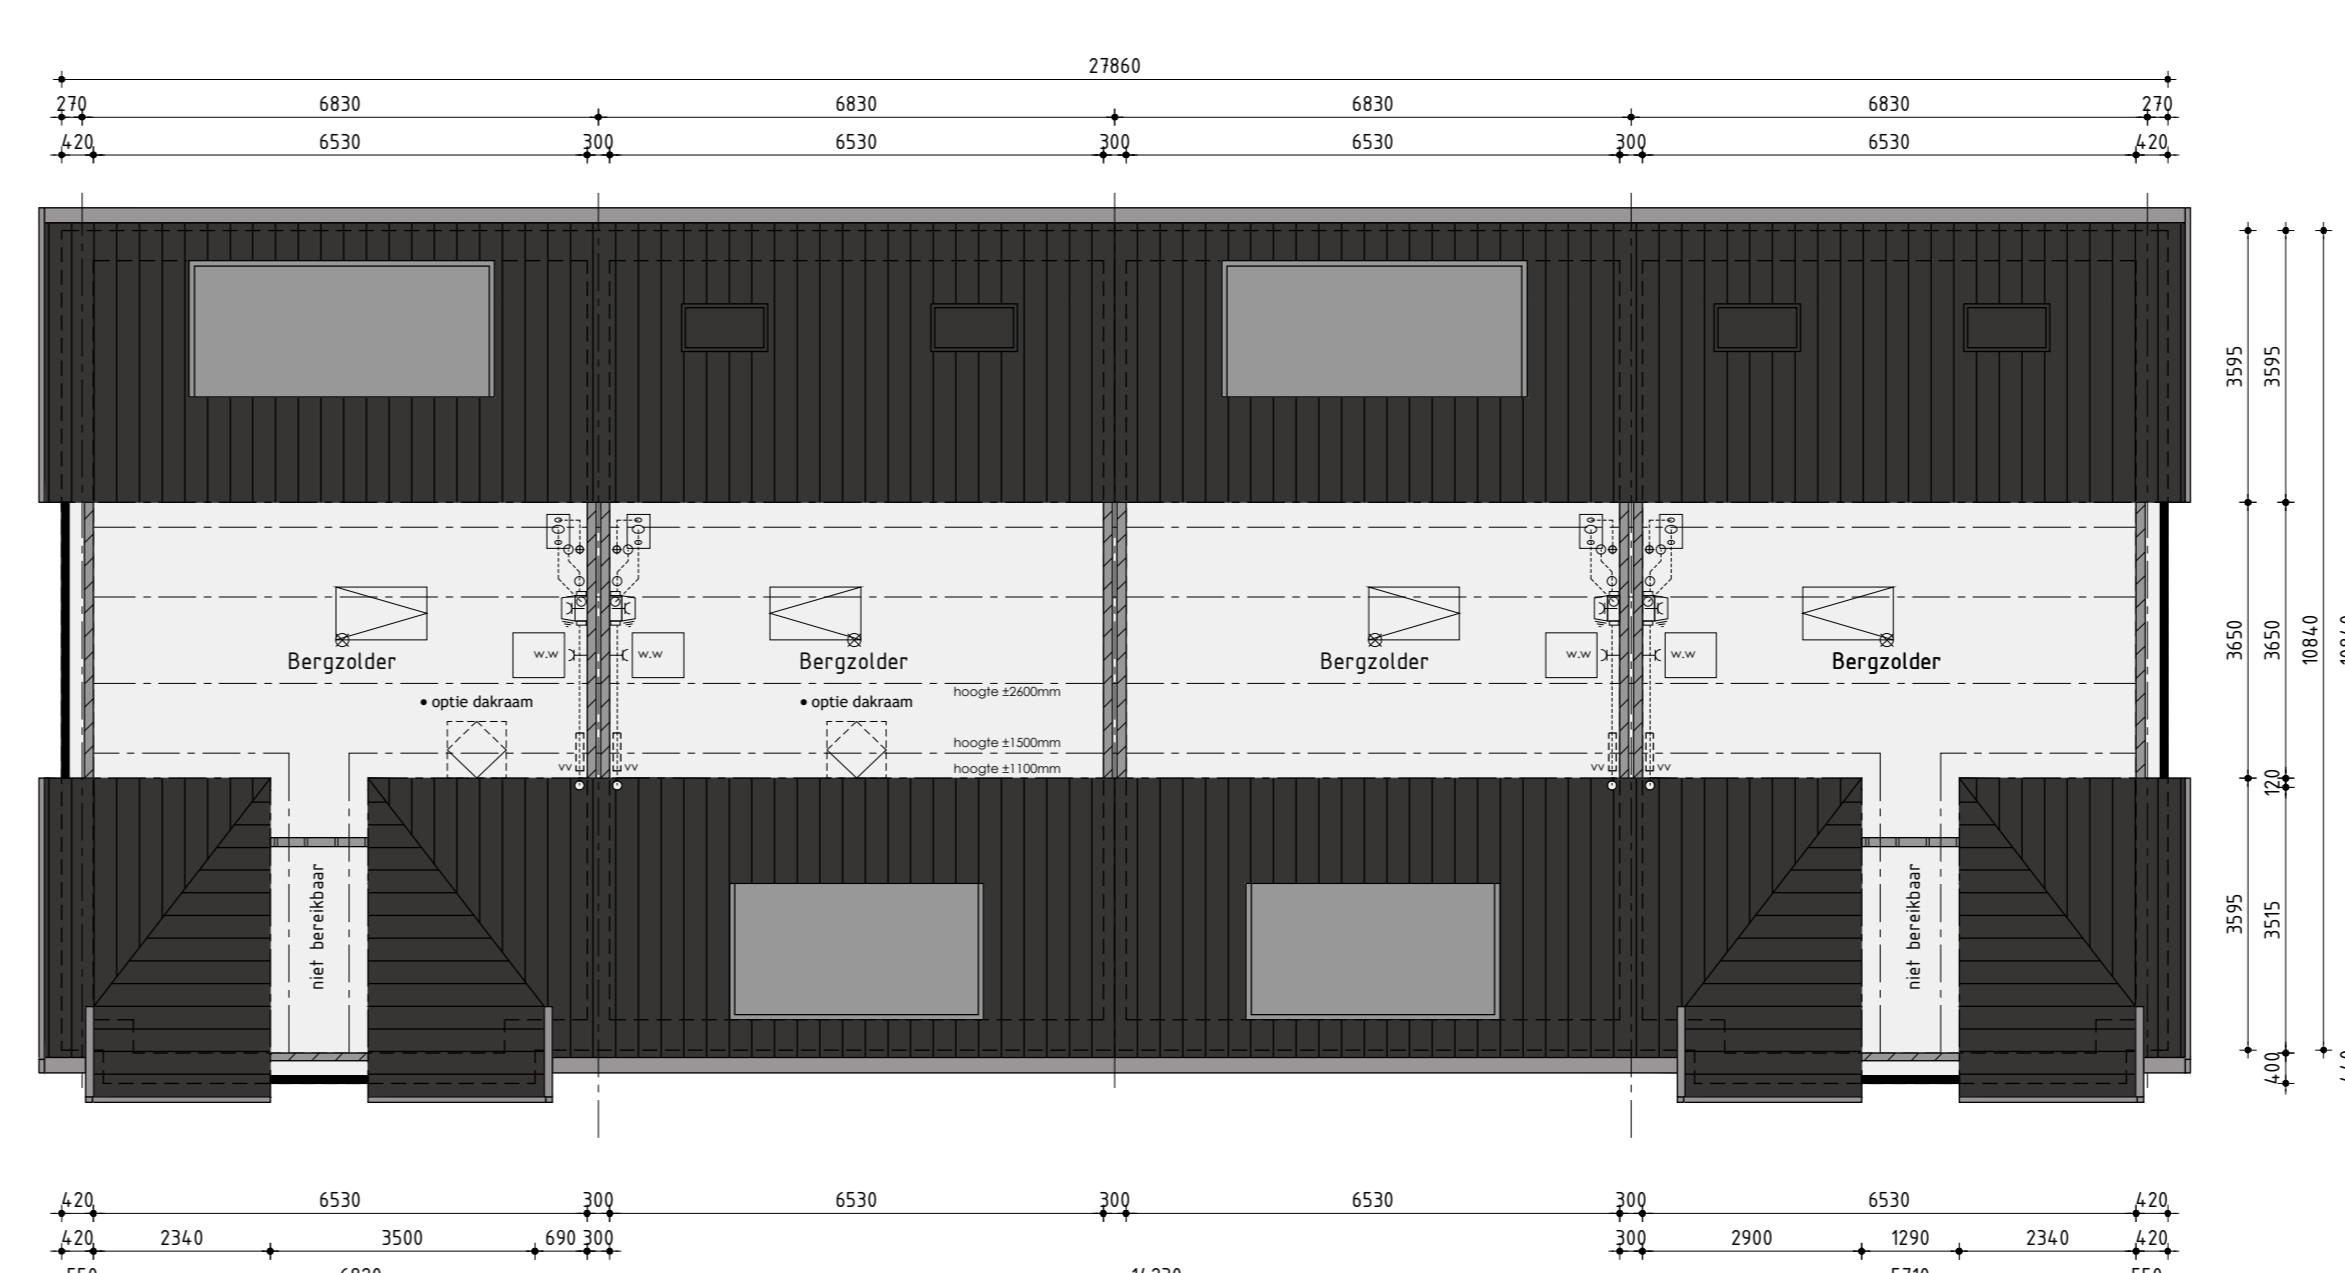

2de verdieping

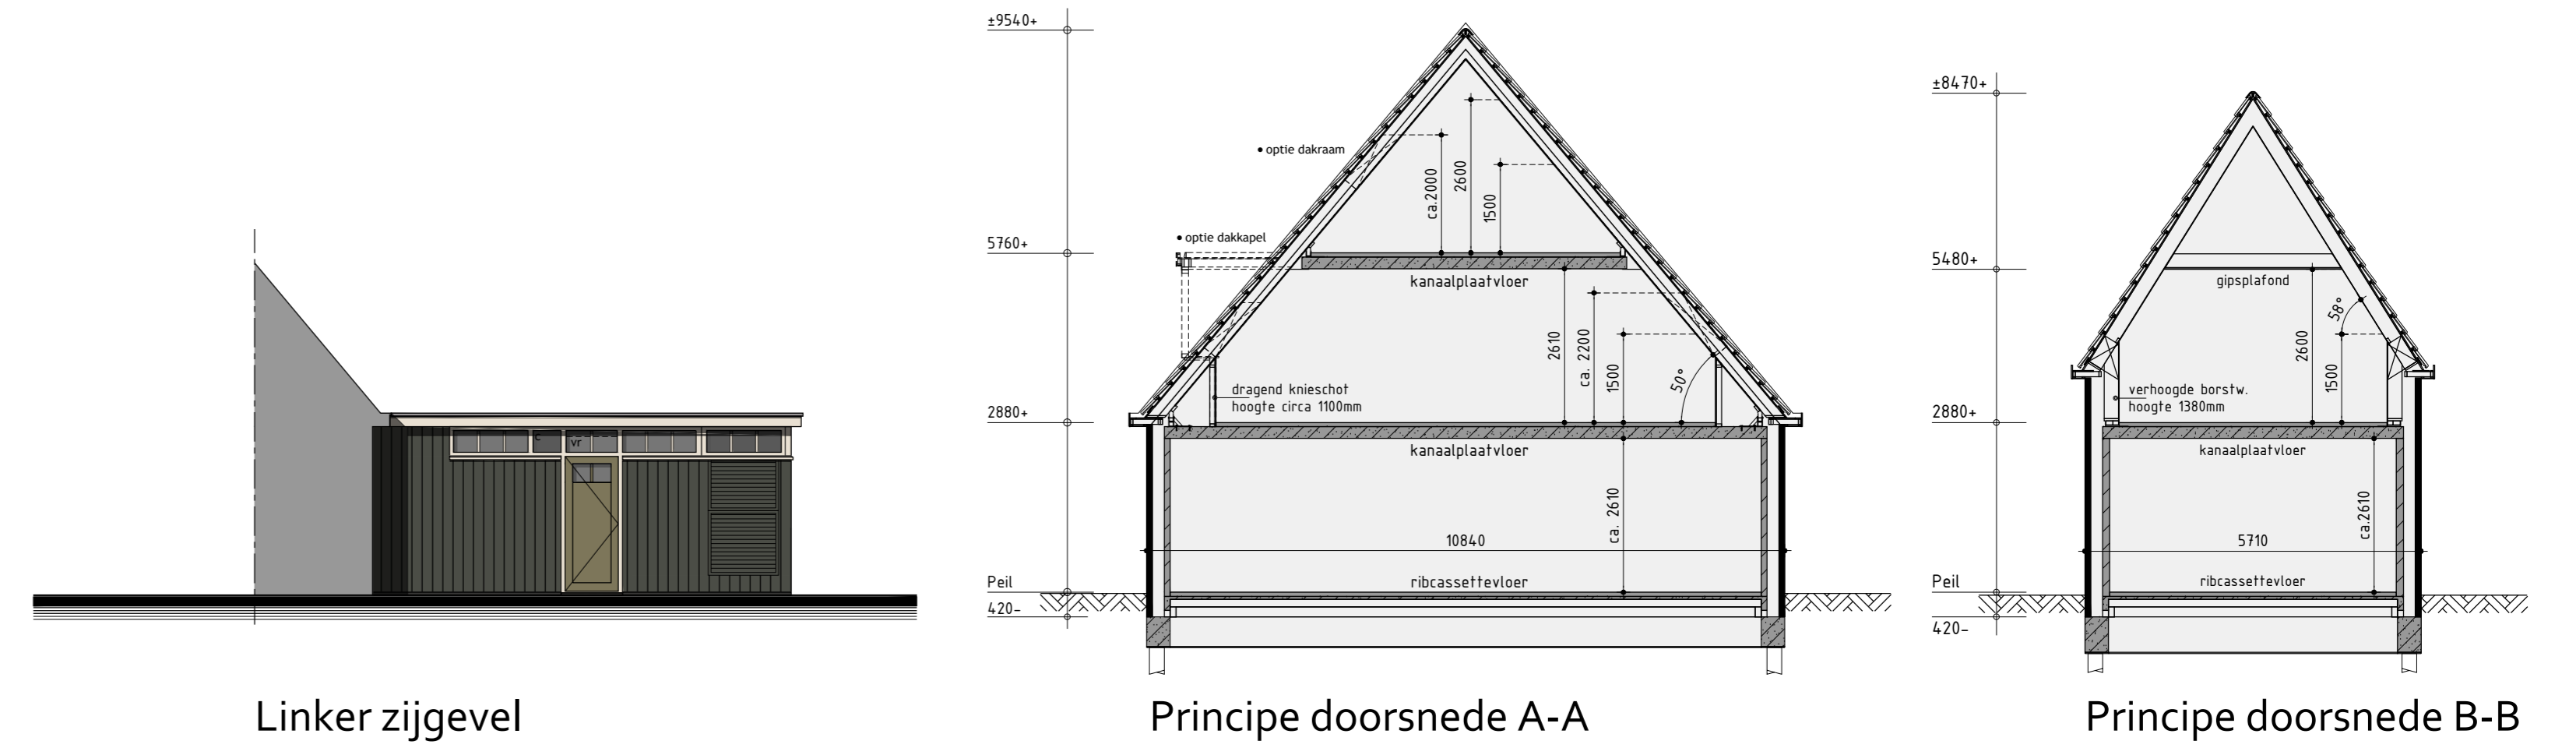

Linker zijgevel

Principe doorsnede A-A

Principe doorsnede B-B

**Kleurenschema**

Onderdelen	Materialen	Kleur
Gevels	Baksteen	Orangerood gemiddeld
Floer / Spiegels / Sierstagen	Baksteen	Pauzebruin
Dak	Keramische pan	Zwart engobe
Baanrooster f.p.v. hoofdgebouw	Keramisch	Zwart
Baanrooster f.p.v. buitenberging	Aluminium	Crems wit
Kozijnen	Hardhout	Crems wit
Grauwde deuren	Hardhout	Rietgroen
Geïsoleerd glas	Gas (somborrechtig)	Donker grijs
Voordeur	Samengesteld	Rietgroen
Ruizen top het glas	Hardhout	Crems wit
Bedeelen	Hout	Crems wit
Makelaar	Hout	Crems wit
Zijwanden dakopzet	Kalkafsteen	Crems wit
Gakrandafwerking platdak	Aluminium trim	Grijs
Hemelwaaierlatten	PVC	Grijs
Ventilatorroosters	Aluminium	Blank geoxideerd
Buitenberging	Verzamelend planken	Donker grijs
Rooster f.p.v. buitenberging f.b.v. wp	Metaal	Donker grijs

**Renvooi**

- baksteen schoonwerk
- kalkzandsteen v.z.v. gevelbekleding
- kalkzandsteen vuilwerk
- kalkzandsteen ankerloze woningsscheidende spouwruimte
- lichte schiedingswand gepolstokken standaard
- lichte schiedingswand gepolstokken zwaar
- houtskatelpouw

**Renvooi**

- platfloodlicht aansluitpunt
- wandlicht aansluitpunt
- enkele schakelaar
- dubbele schakelaar
- wissel schakelaar
- enkele wandcontactdoos geaard
- dubbele wandcontactdoos geaard
- onderbede leiding
- bedrade leiding
- theterroostertafel
- buitenrooster
- rookmelder
- opstelplaats voor vassuifmaat
- opstelplaats voor wasdroger
- elektrische radiator (plaats en afmeting indicatief)
- bedrukker
- bal
- mechanische ventilatie-unit
- ventilatorrooster
- ventilatorrooster f.p.v. dakraam
- wand afzuigventiel mechanische ventilatie
- plafond afzuigventiel mechanische ventilatie
- plafond afzuigventiel pijpventilator
- dakdoorvoer f.p.v. ventilatie
- warmtepomp binnen-unit (plaats en afmeting indicatief)
- warmtepomp buiten-unit (plaats en afmeting indicatief)
- geluidwerende omkasting f.p.v. buiten-unit warmtepomp (plaats, afmeting en uitvoering indicatief)
- verbesluit f.p.v. vloerverwarming
- v.z.v. gesmeedde beglazing (doorbel o.g.)
- v.z.v. matras/doorrechtige beglazing
- pv-panelen lichteafmeting, aantal en ligging indicatief
- laai
- gelidende vloerlank

Bouwnummer 8 t/m 11

Woning type C opties

Plan: Gemeente Hollands Kroon  
Realisatie en koopoverlegging

De Tocht 5  
6533 HT Bovenkarspel  
020 4715 1212  
info@kuinbv.nl

Verkooptekening

Datum	1	2	3	4	5	6	7	8	9	10	11	12	13	14	15	16
Datum	18-05-2021	08-06-2021	02-07-2021	03-09-2021	05-09-2021	06-09-2021	07-09-2021	08-09-2021	09-09-2021	10-09-2021	11-09-2021	12-09-2021	13-09-2021	14-09-2021	15-09-2021	16-09-2021

