



Voorgevel




Rechter zijgevel




Achtergevel



Linker zijgevel

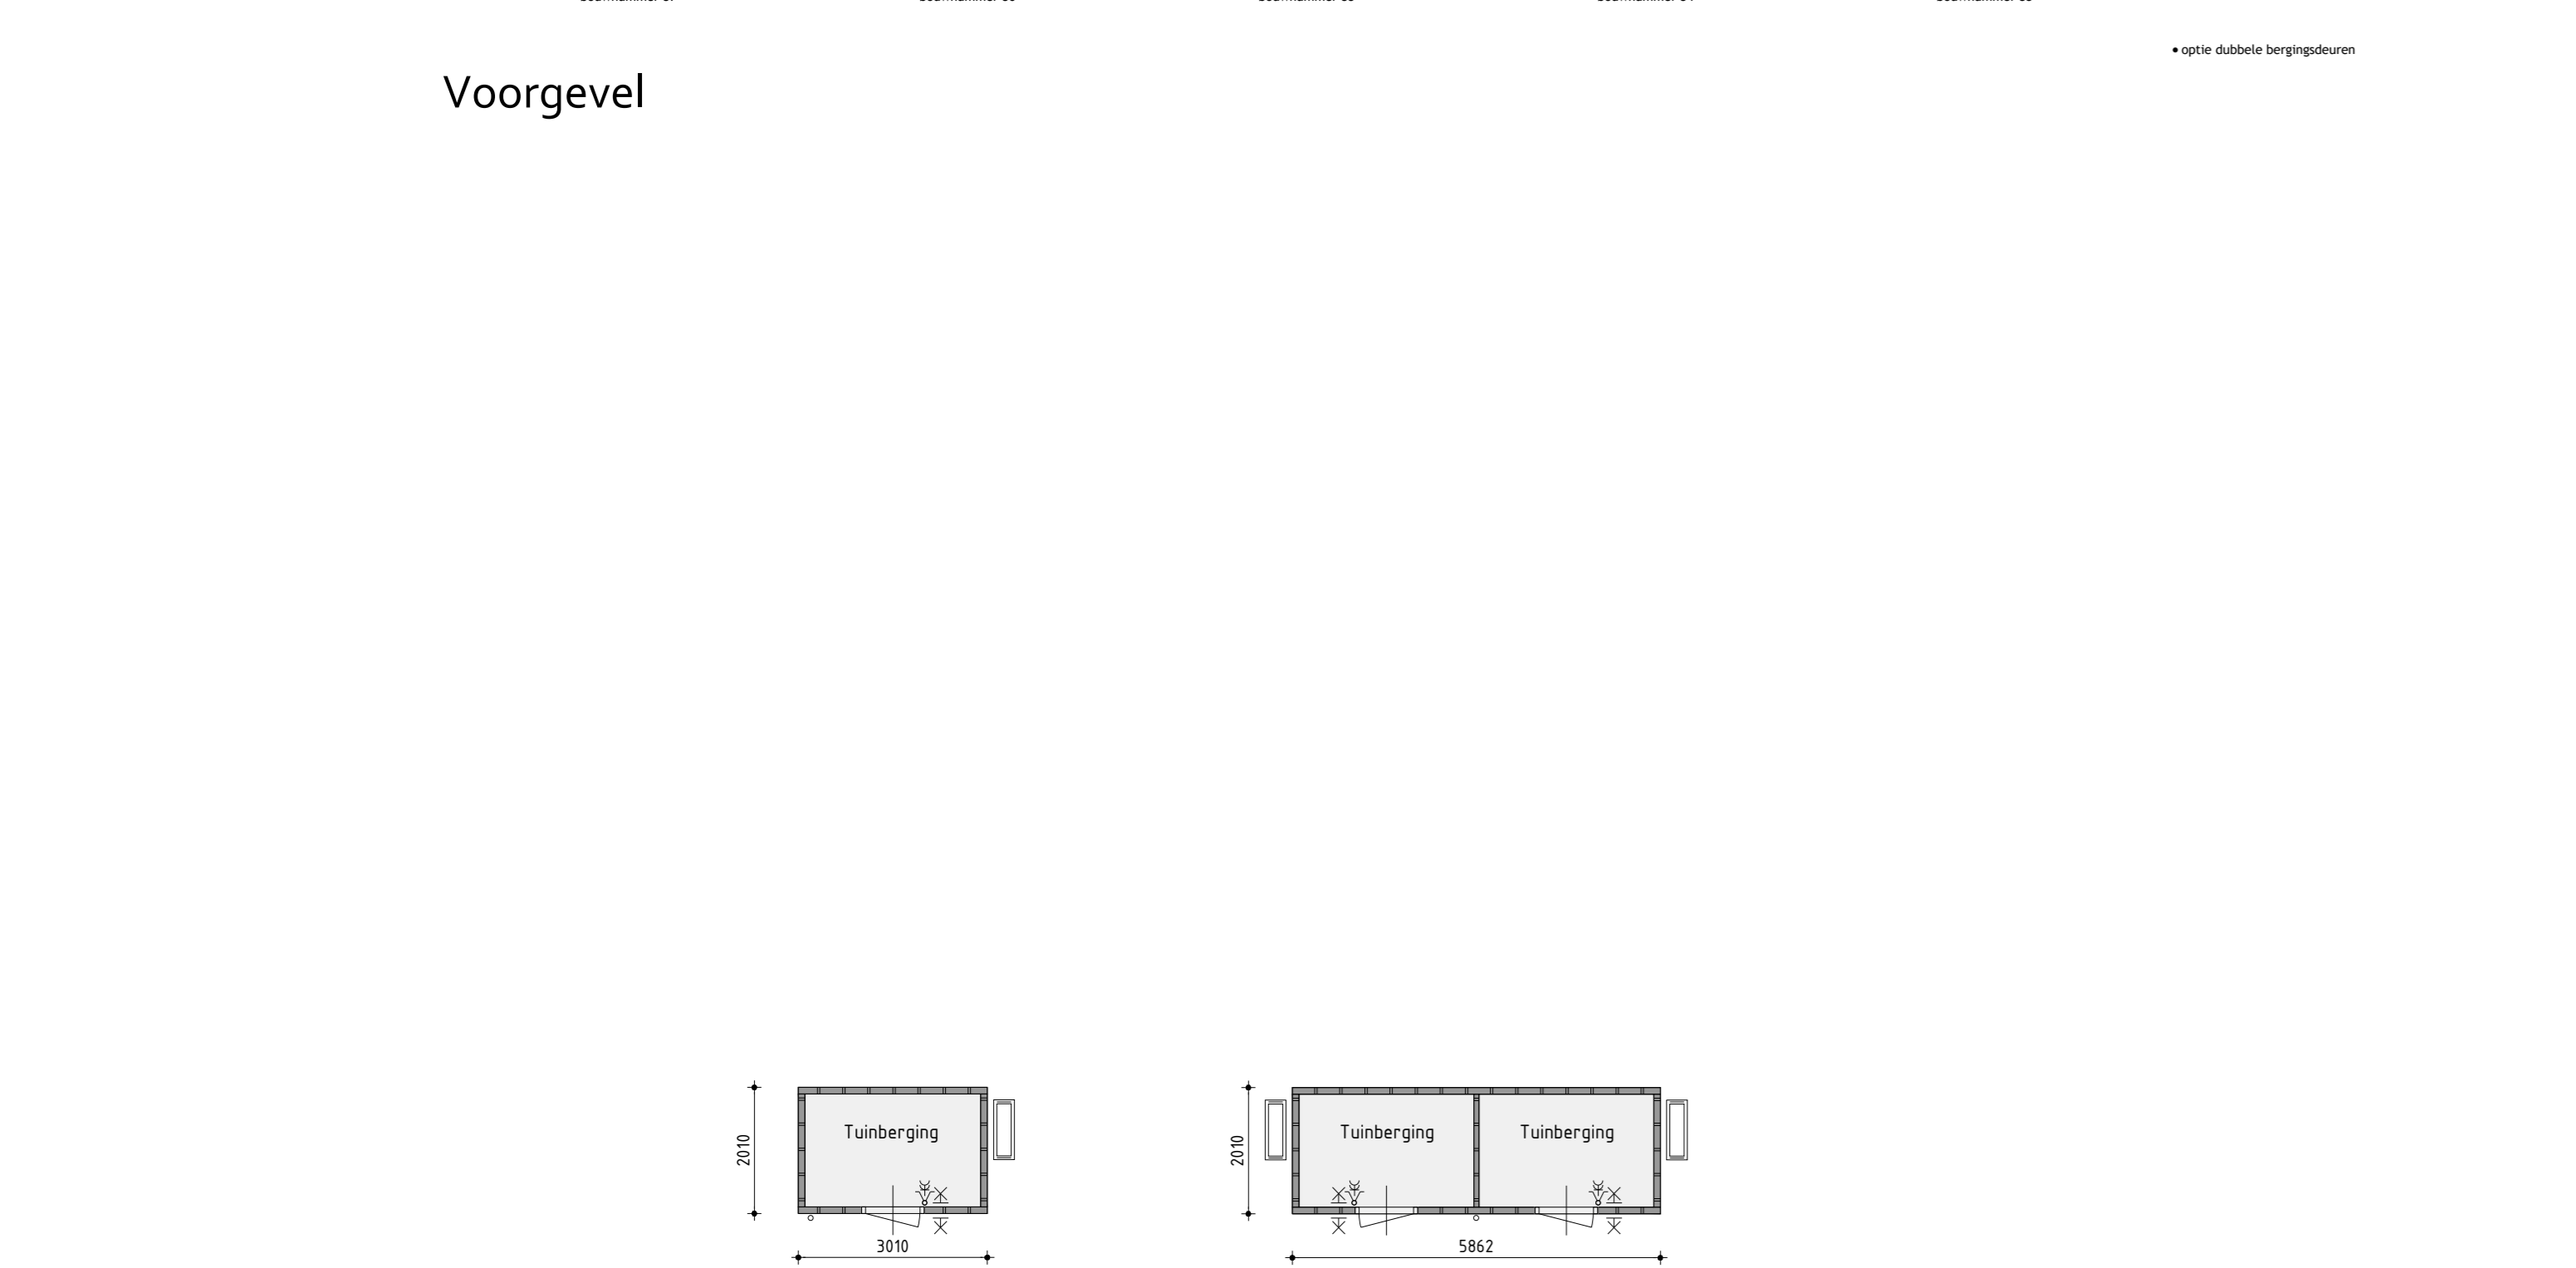


Begane grond
v.z.v. vloerverwarming

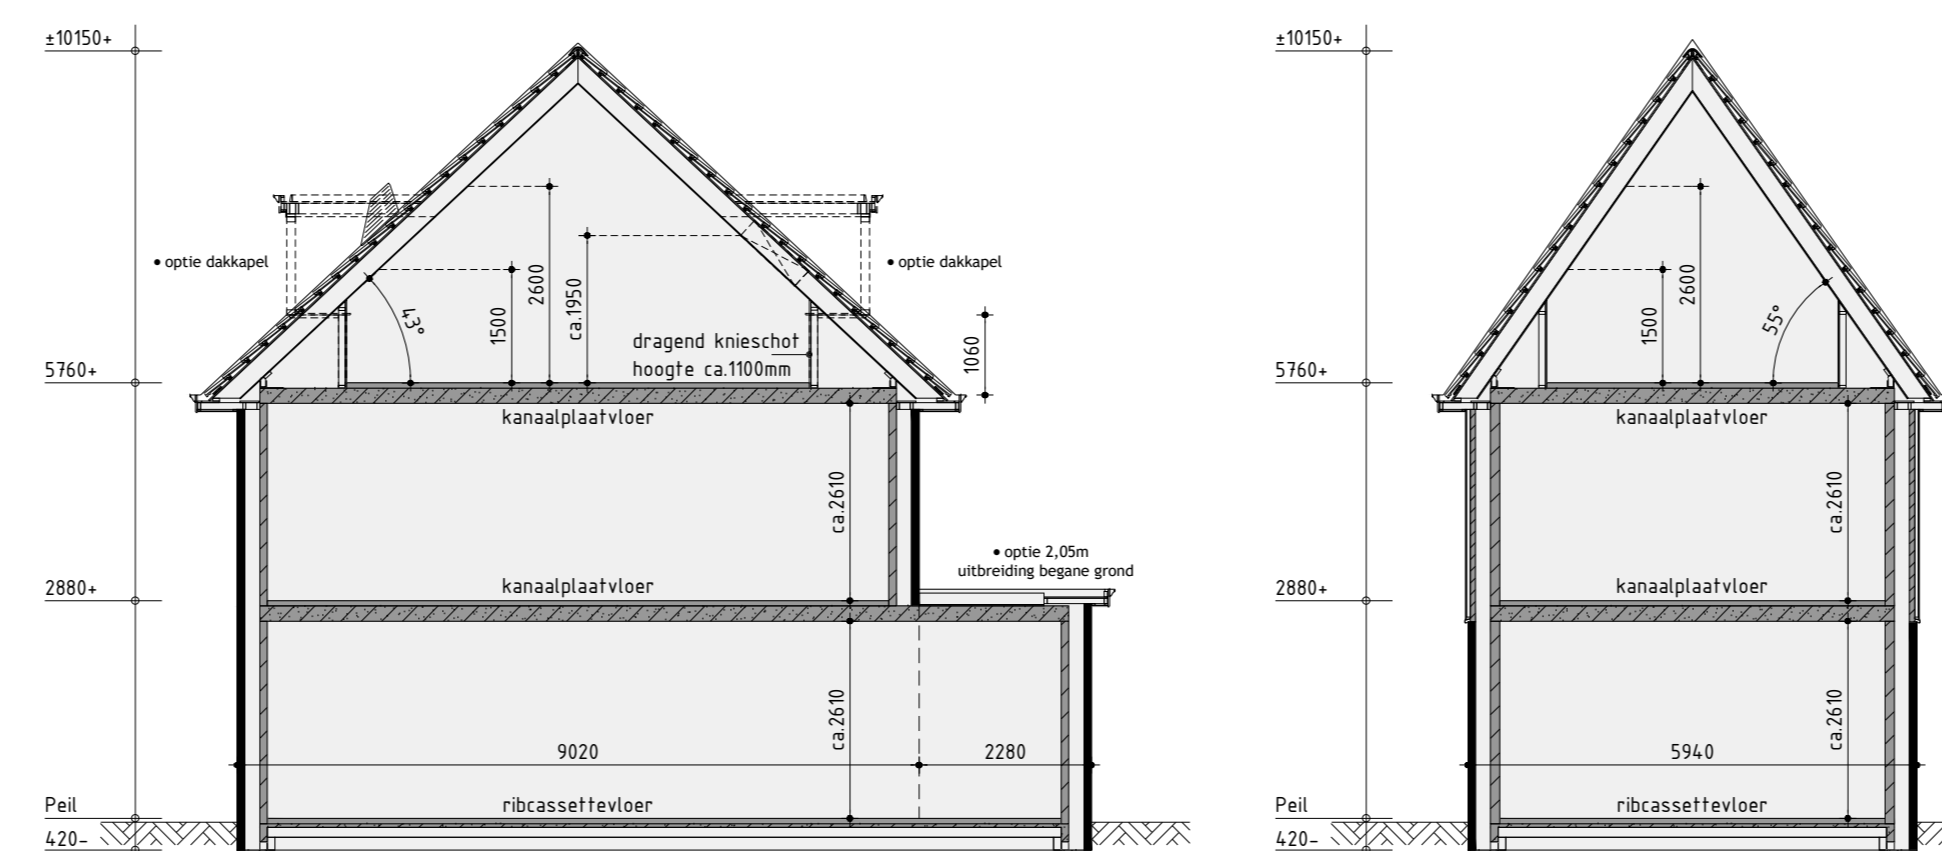

Principe doorsnede A-A

Principe doorsnede B-B

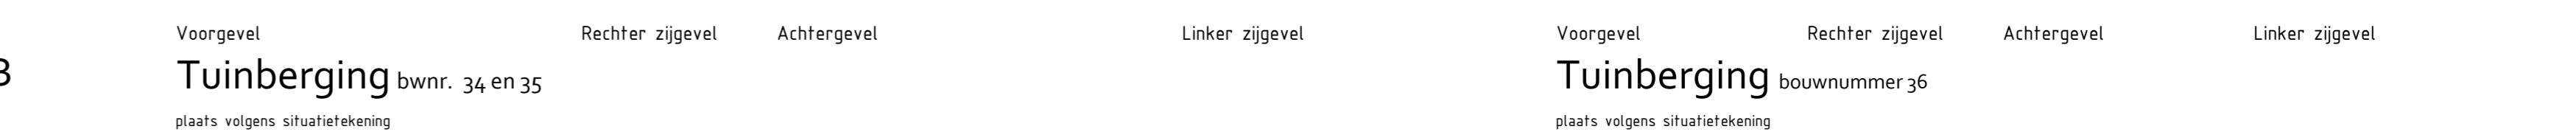

Voorgevel
Tuinberging bwnr. 34 en 35
plaats volgens situatetekening

Voorgevel
Tuinberging bounummer 36
plaats volgens situatetekening

Kleurenschema

Onderdelen	Materialen	Kleur
Gevels	Baksteen	Oranje-rood gehouweerd
Gevelbekleding horizontaal	Vezelcement stroken	Asprij
Gevelbekleding verticaal	Keramische pannen	Zwart engobe
Deur	Aluminium	Asprij
Raamtopprofiel t.p.v. metselwerk	Keramisch	Zwart
Raamtopprofiel t.p.v. gevelbekleding	Aluminium	Asprij
Kozijnen	Hardhout	Gebruikt wit
Draaiende delen	Hardhout	Gebruikt wit
Vondbaar	Samengesteld	Asprij
Rooden (op het glas)	Hardhout	Gebruikt wit
Dubbele bergingsdeuren	Samengesteld	Asprij
Rooden	Staal	Gebruikt wit
Ruiker	Hout	Gebruikt wit
Gaardandverwerking plaatdak	Aluminium kraaltrijn	Bruta
Hetelwaterkruiser	PVC	Wit
Ventilatorroosters	Aluminium	Blauk geandiseerd
Tuinberging	Geïmpregneerd naaldbout	Lichtbruin / vergrijsd
Gaardandverwerking tuinberging	Aluminium frame	Natuur
Zwangen dakkapel	Redcedar Rabat	Gebruikt wit

Renvooi


- baksteen 100en schoorwerk
- kalkzandsteen v.z.v. gevelbekleding
- kalkzandsteen vuilwerk
- kalkzandsteen ankerloze waaingehedende spouwmuur
- lichte schiedingswand 10cm postlaken uitvoering standaard
- lichte schiedingswand 10cm postlaken uitvoering zwaar
- houtskoolbeton

Renvooi


- ⊗ plafondlicht aansluitpunt
- ⊗ wandlicht aansluitpunt
- ⊗ enkele schakelaar
- ⊗ dubbele schakelaar
- ⊗ visueel schakelaar
- ⊗ enkele wandcontactdoos geaard
- ⊗ dubbele wandcontactdoos geaard
- ⊗ onbedrade leiding
- ⊗ bedrade leiding
- ⊗ thermoslaaf
- ⊗ buitverlichting
- ⊗ rookmelder
- ⊗ opstelplaats voor wasafvoer
- ⊗ opstelplaats voor wasdroger
- ⊗ elektrische radiator (plaats en afmeting indicatief)
- ⊗ betrukker
- ⊗ bal
- ⊗ mechanische ventilatie-eenheid
- ⊗ ventilator
- ⊗ wand afzuigventiel mechanische ventilatie
- ⊗ plafond afzuigventiel mechanische ventilatie
- ⊗ plafond afzuigventiel pipventilator
- ⊗ dakdoorvoer t.v. ventilatie
- ⊗ warmtepomp binnen-unit (plaats en afmeting indicatief)
- ⊗ warmtepomp buiten-unit (plaats en afmeting indicatief)
- ⊗ verdeelkast t.v. vloerverwarming
- ⊗ v.z.v. gemeenschappelijke beglazing
- ⊗ v.z.v. nult/anderzichte beglazing
- ⊗ an-gaarden latmeting, aantal en ligging indicatief
- ⊗ luk
- ⊗ getuigende vloerluis

Kleurenschema

Onderdelen	Materialen	Kleur
Gevels	Baksteen	Roodbruin
Gevelbekleding horizontaal	Vezelcement stroken	Vinylage beige
Gevelbekleding verticaal	Vezelcement stroken	Vinylage beige
Dak	Keramische pannen	Rood engobe
Raamtopprofiel t.p.v. metselwerk	Keramisch	Zwart
Raamtopprofiel t.p.v. gevelbekleding	Aluminium	Beige
Kozijnen	Hardhout	Gebruikt wit
Draaiende delen	Hardhout	Gebruikt wit
Vondbaar	Samengesteld	Beige
Rooden (op het glas)	Hardhout	Gebruikt wit
Dubbele bergingsdeuren	Samengesteld	Beige
Rooden	Staal	Gebruikt wit
Ruiker	Hout	Gebruikt wit
Gaardandverwerking plaatdak	Aluminium kraaltrijn	Bruta
Hetelwaterkruiser	PVC	Wit
Ventilatorroosters	Aluminium	Blauk geandiseerd
Tuinberging	Geïmpregneerd naaldbout	Lichtbruin / vergrijsd
Gaardandverwerking tuinberging	Aluminium frame	Natuur
Zwangen dakkapel	Redcedar rabat	Gebruikt wit

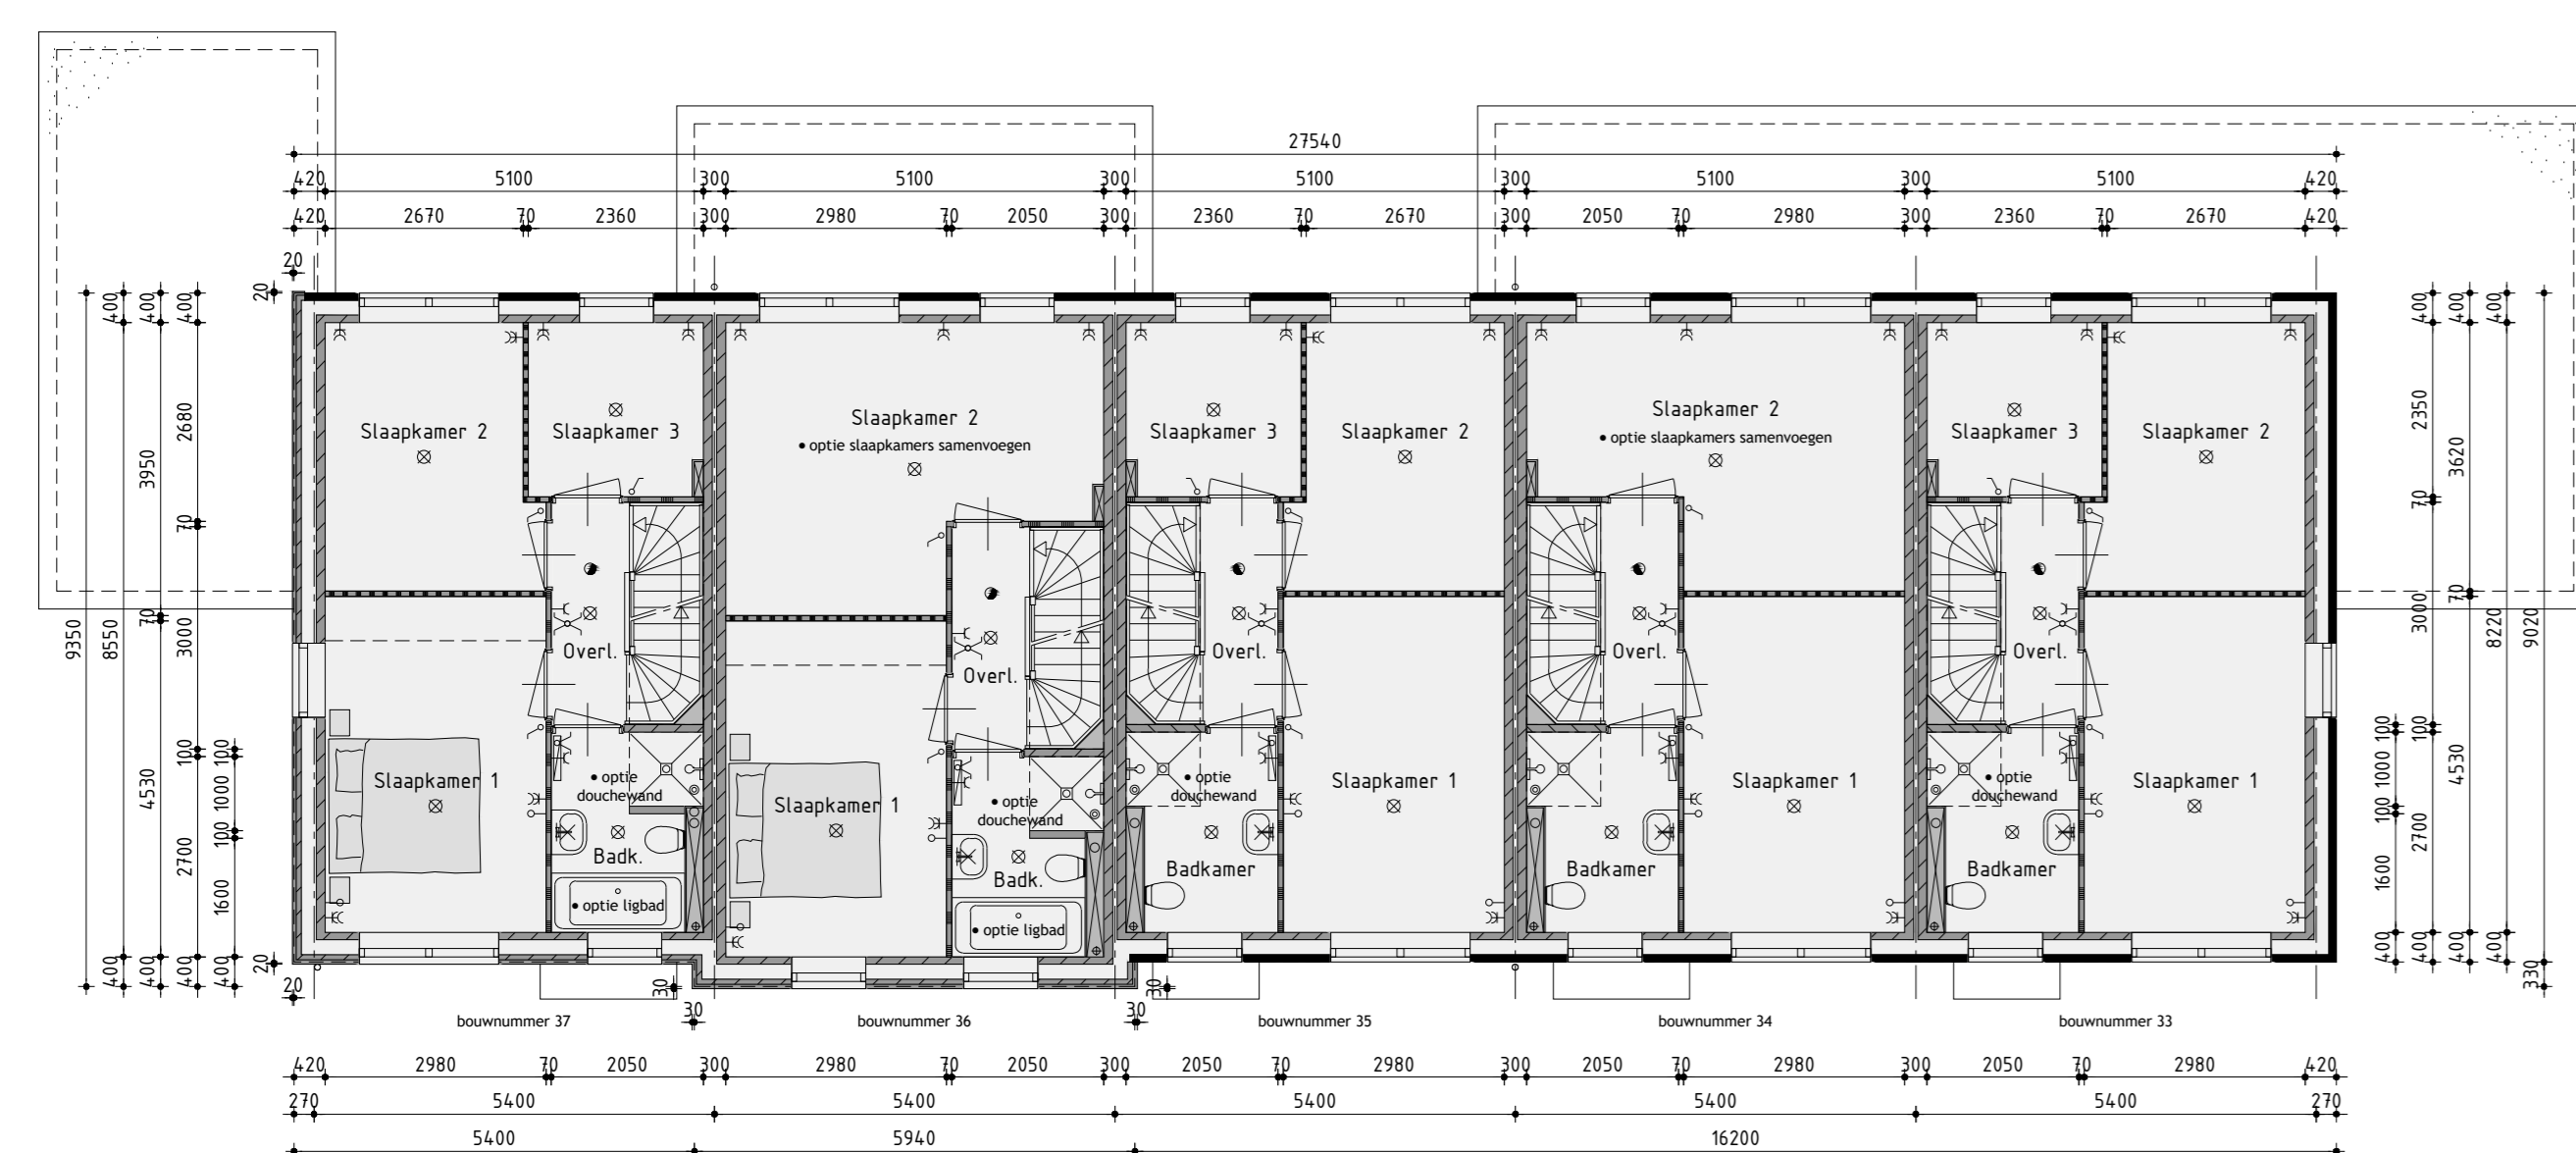

1ste Verdieping
v.z.v. vloerverwarming

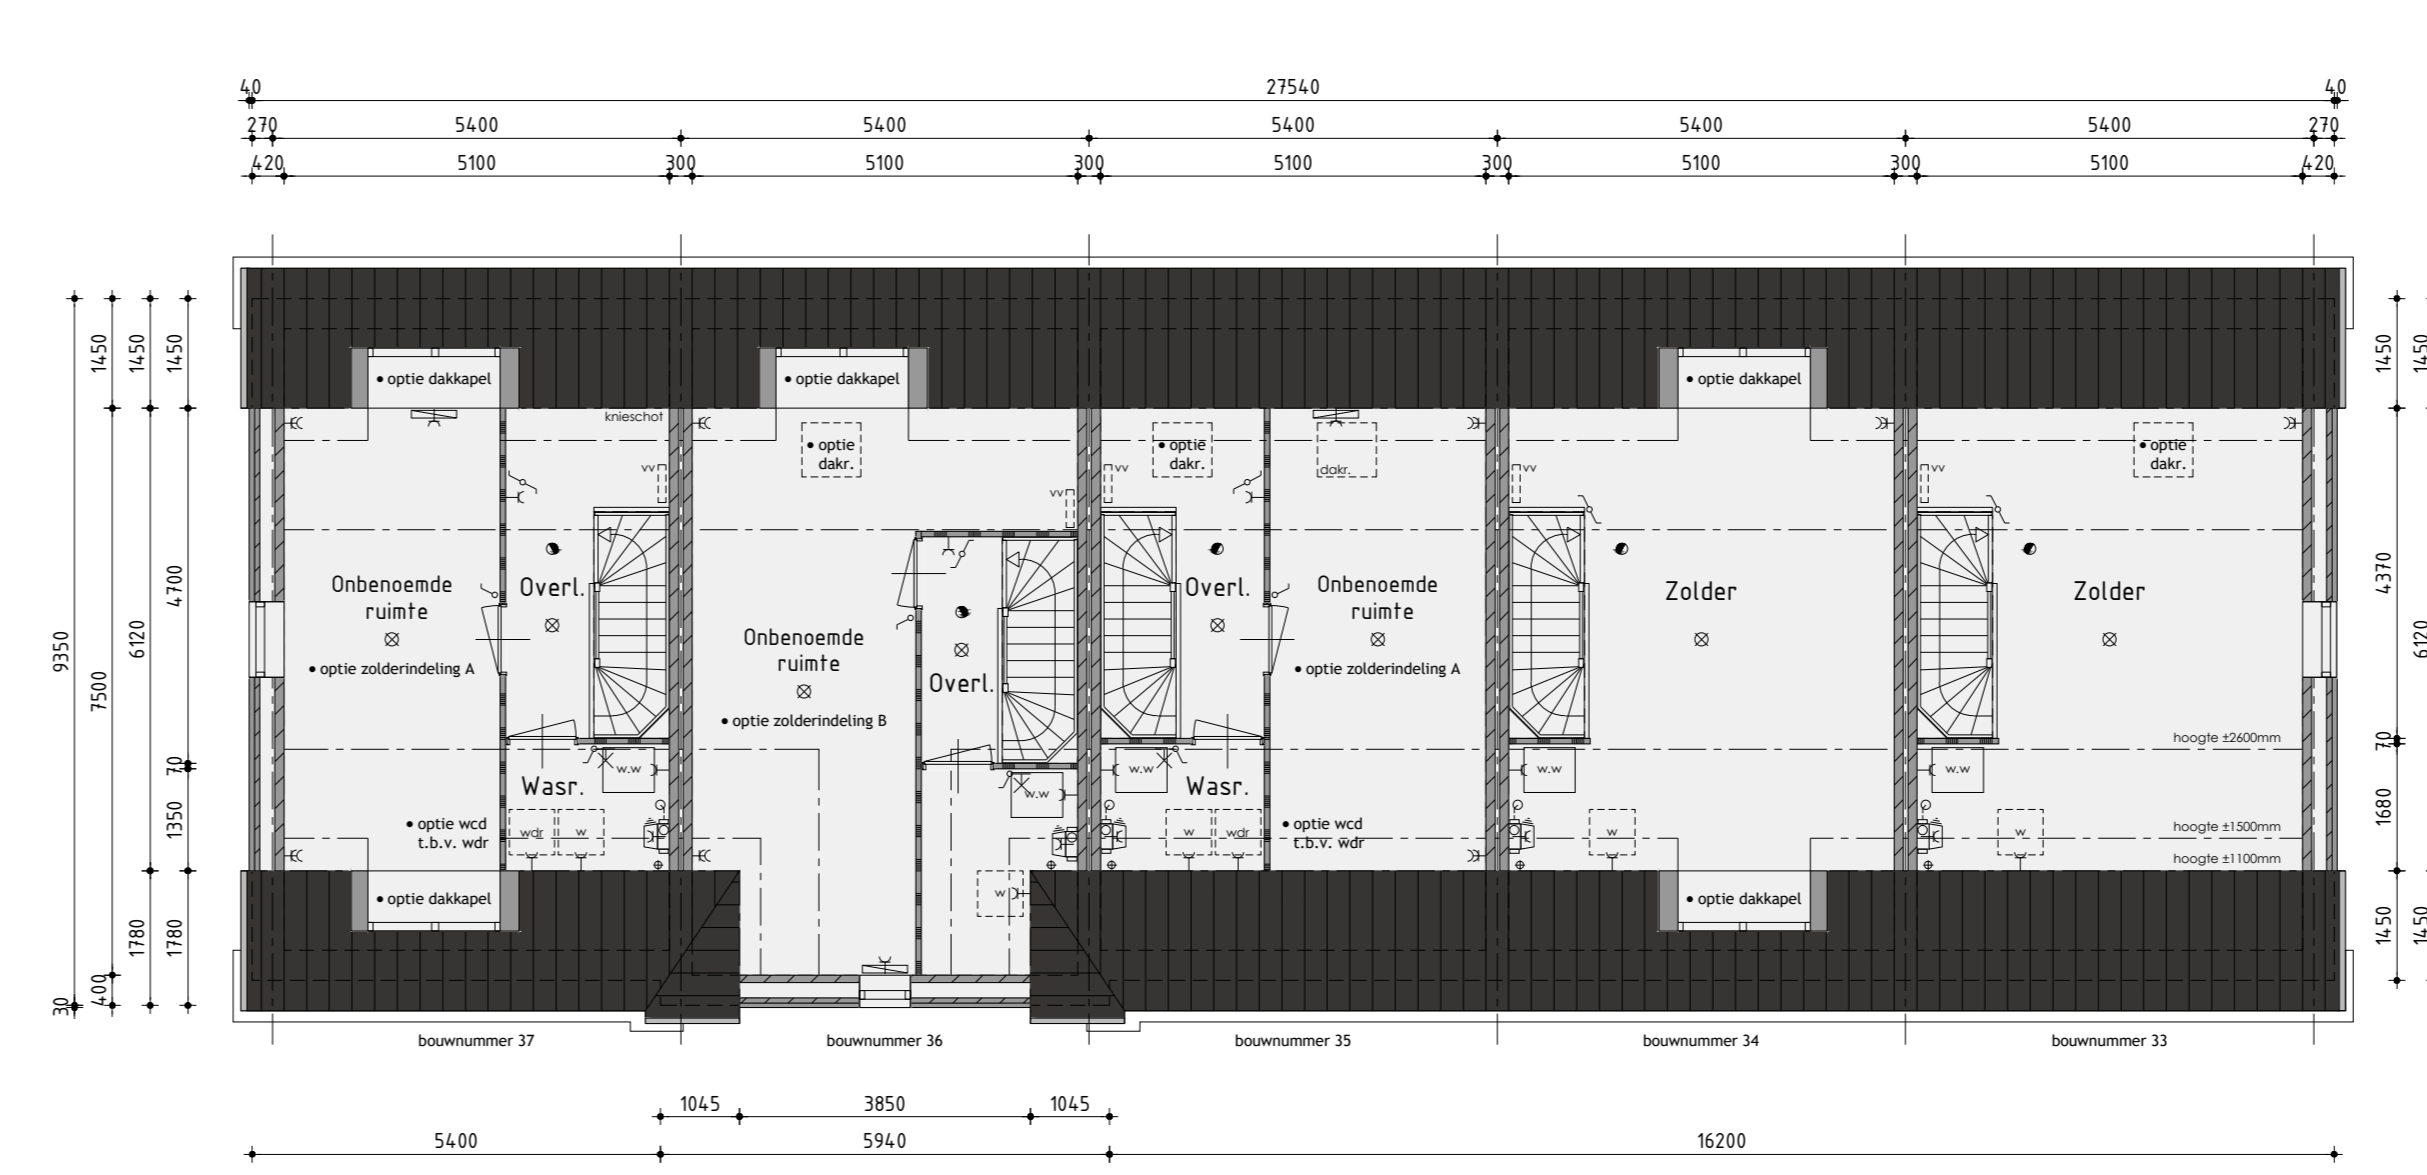

2de Verdieping

De onbenaamde ruimten worden hier aan de eigenaar van het vestigings van personen op het gebied van o.a. daglicht, ventilatie, hoogte boven de trap en plafondhoogte.

Woningtype D opties

Bouwnummer 33 t/m 37

Plan: Elishof-Zuid fase 3 te Anna Paulowna
Gemeente Hollands Kroon
Omschrijving: Realisatie en begeleiding
bpd KUN BV
De Ticht 5
5633 HT Bovenkampel
Amsterdam
info@kunbv.nl
Getekend: Roy Zwagemaker
Formaat: A0
Schaal: 1:100

Verkooptekening

Datum	18-03-2020	Datum	9
Datum 2	24-02-2020	Datum 10	
Datum 3	30-04-2020 bestektekening	Datum 11	
Datum 4	30-06-2020	Datum 12	
Datum 5		Datum 13	
Datum 6		Datum 14	
Datum 7		Datum 15	
Datum 8		Datum 16	