



bouwnummer 15
bouwnummer 16
Voorgevel



bouwnummer 16
Rechter zijgevel



bouwnummer 16
bouwnummer 15
Achtergevel



bouwnummer 15
Linker zijgevel

Kleurenschema


Onderdelen	Materialen	Kleur
Gevels	Baksteen	Roodbruin
Pliint	Baksteen	Antraciet
Dak	Keramische pan	Vulkaanzwart edel-engobe
Raamdorpels / spekbanden	Beton	Grijs / naturel
Kozijnen	Hardhout	Gebroken wit
Draaiende delen	Hardhout	Gebroken wit
Roeden (op het glas)	Hardhout	Gebroken wit
Voordeur	Samengesteld	Omber grijs
Stalen kanteldeur	Verzinkt staal	Omber grijs
Boeideelen	Hout	Gebroken wit
Dakrandafwerking platdak	Aluminium trim	Grijs
Dakrandafwerking luifel	Zinken kraal	Naturel
Hemelwaterafvoer	PVC	Grijs
Ventilatieroosters	Aluminium	Blank geanodiseerd

Renvooi


- baksteen schoonwerk
- Steen v.z.v. gevelbekleding
- kalkzandsteen
- kalkzandsteen ankerloze woningscheidende spouwmuur
- lichte scheidingwand gipsblokken standaard (f.p.v. badkamer hydro gipsblokken)
- lichte scheidingwand gipsblokken zwaar
- houtskeletbouw

Renvooi


- plafondlichtaansluitpunt
- wandlichtaansluitpunt
- enkele schakelaar
- dubbele schakelaar
- wissel schakelaar
- enkele wandcontactdoos geaard
- dubbele wandcontactdoos geaard
- onbedrade aansluiting telefoon
- onbedrade aansluiting centrale antenne inrichting
- bedrade aansluiting elektrisch kooktoesfel
- onbedrade aansluiting boiler
- onbedrade aansluiting vaatwasser
- thermostaat
- buitenkraan
- rookmelder
- opstelplaats voor koelkast
- opstelplaats voor wasafwasmachine
- opstelplaats voor wasdroger
- elektrische radiator (plaats en afmeting indicatief)
- bedrukker
- bel
- mechanische ventilatie-unit
- wand afzuigventiel mechanische ventilatie
- plafond afzuigventiel mechanische ventilatie
- warmtepomp binnen-unit
- warmtepomp buiten-unit (afmeting indicatief)
- verdeelunit f.b.v. vloerverwarming

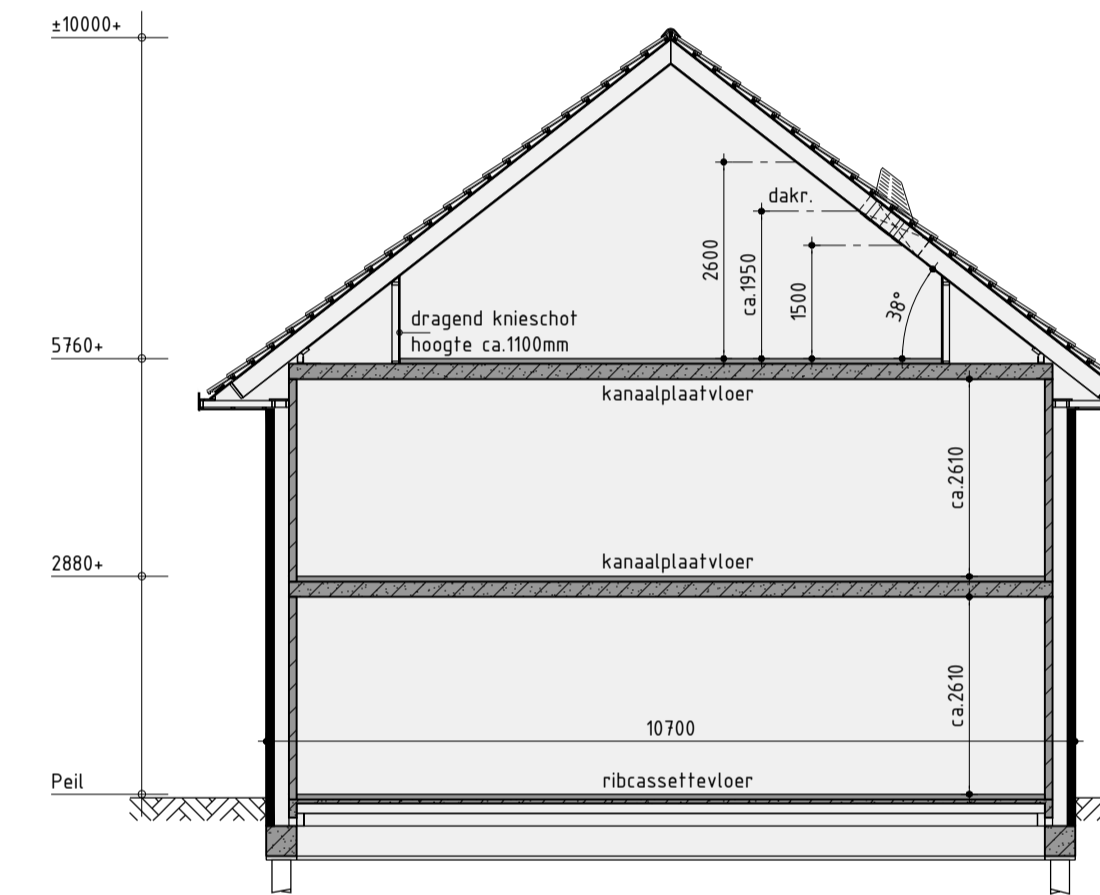


Principe doorsnede A-A

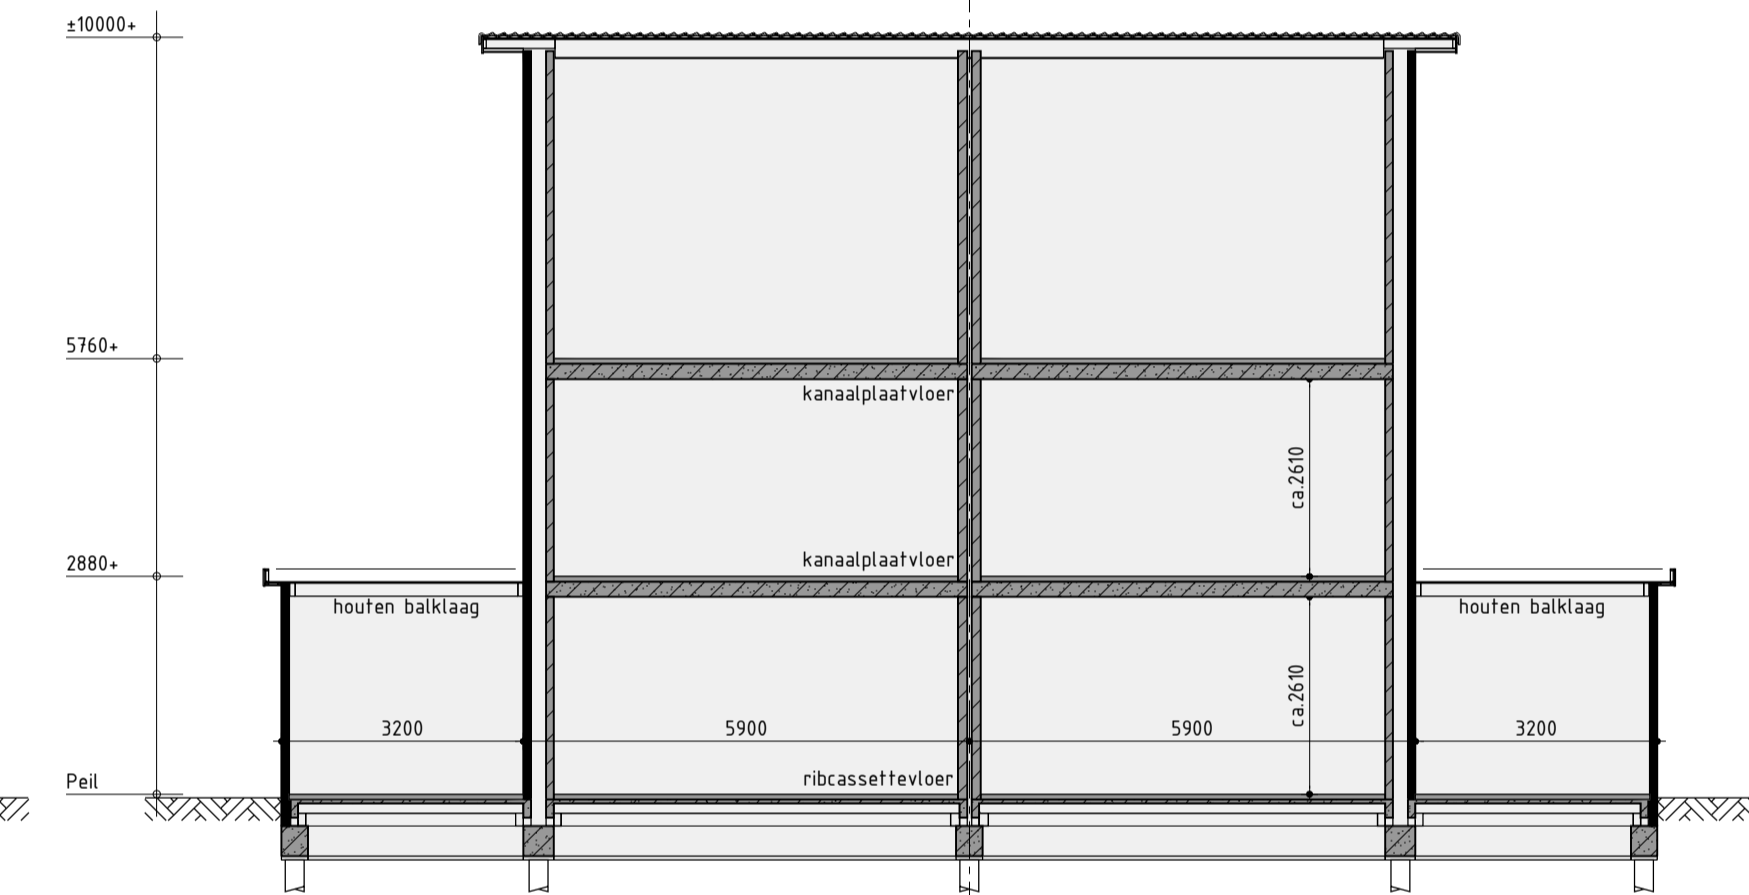


Principe doorsnede B-B

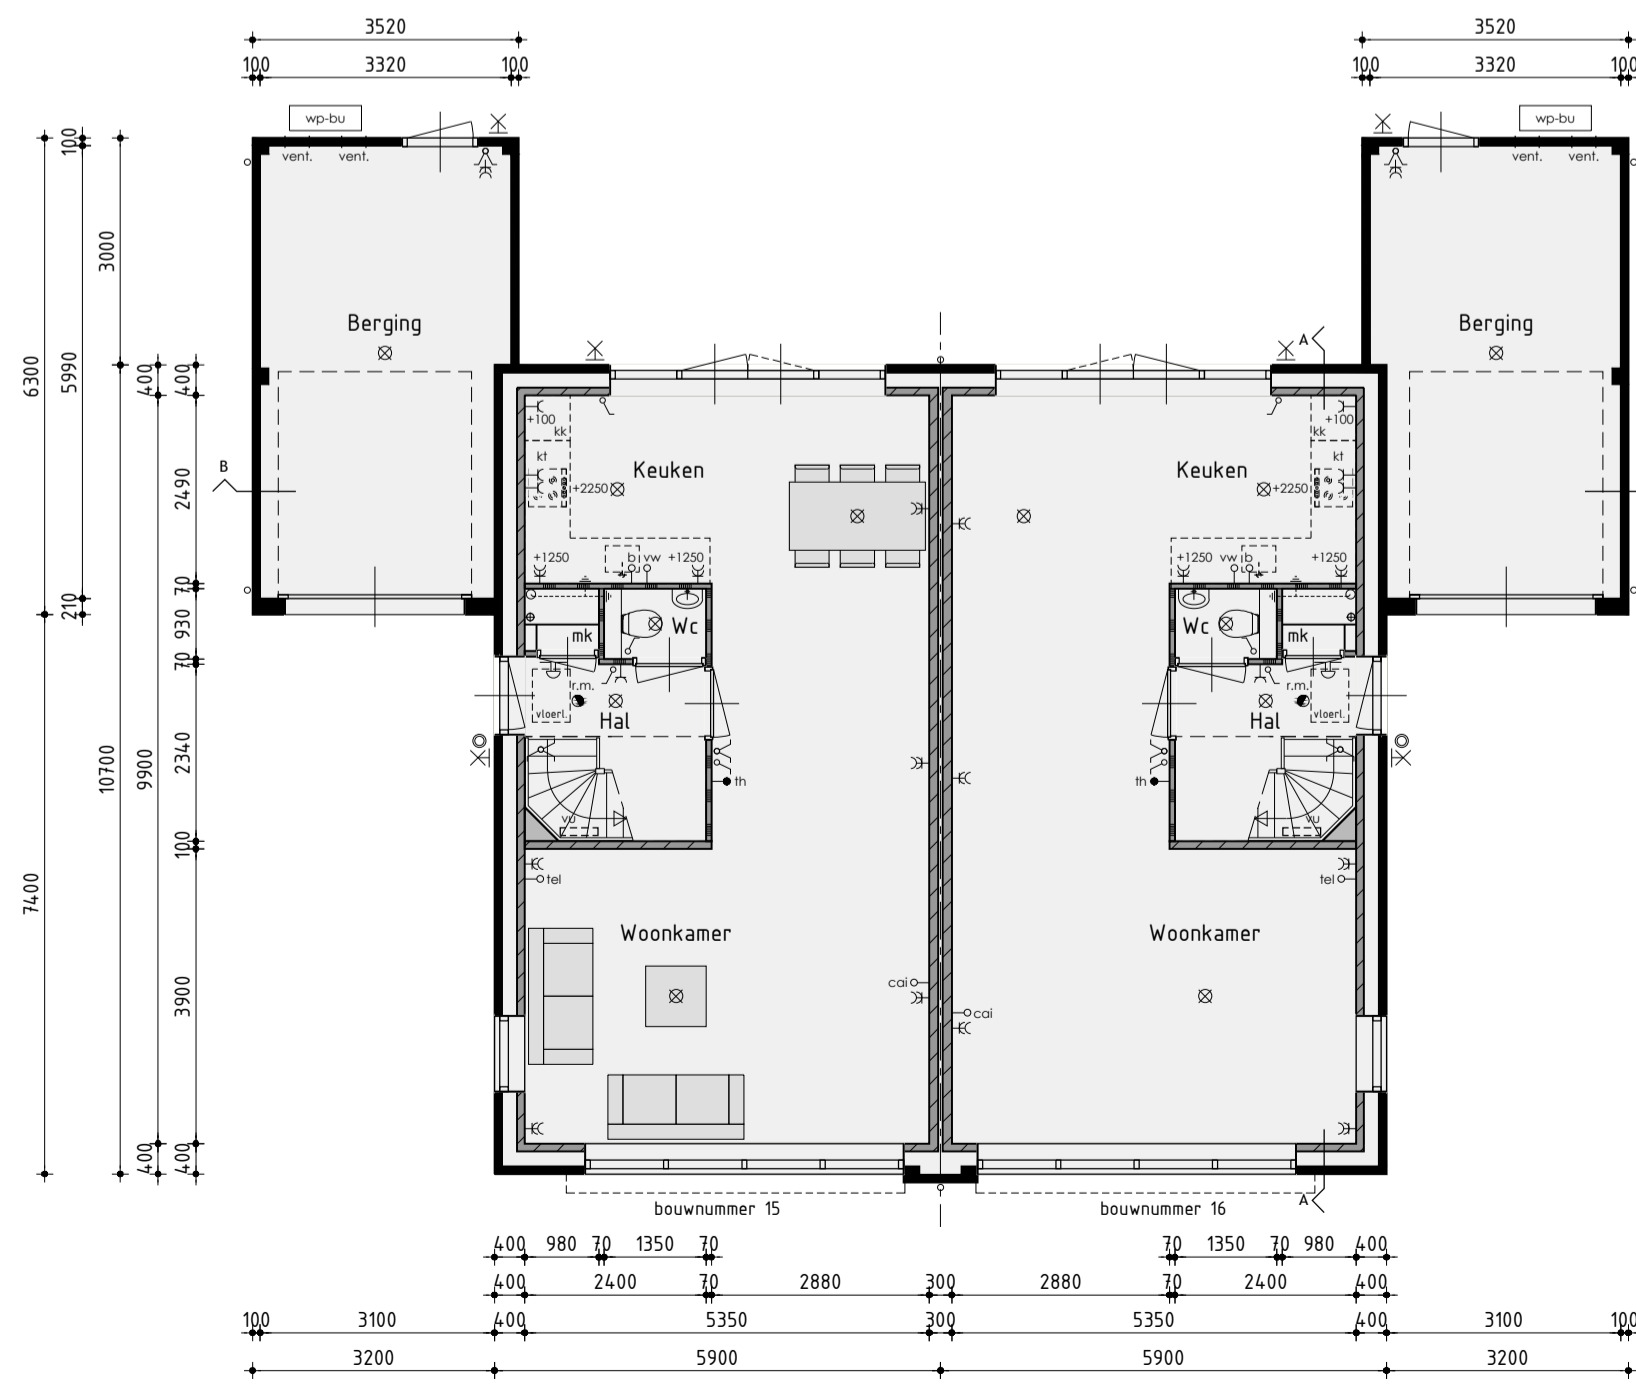

Begane grond
v.z.v. vloerverwarming exclusief berging

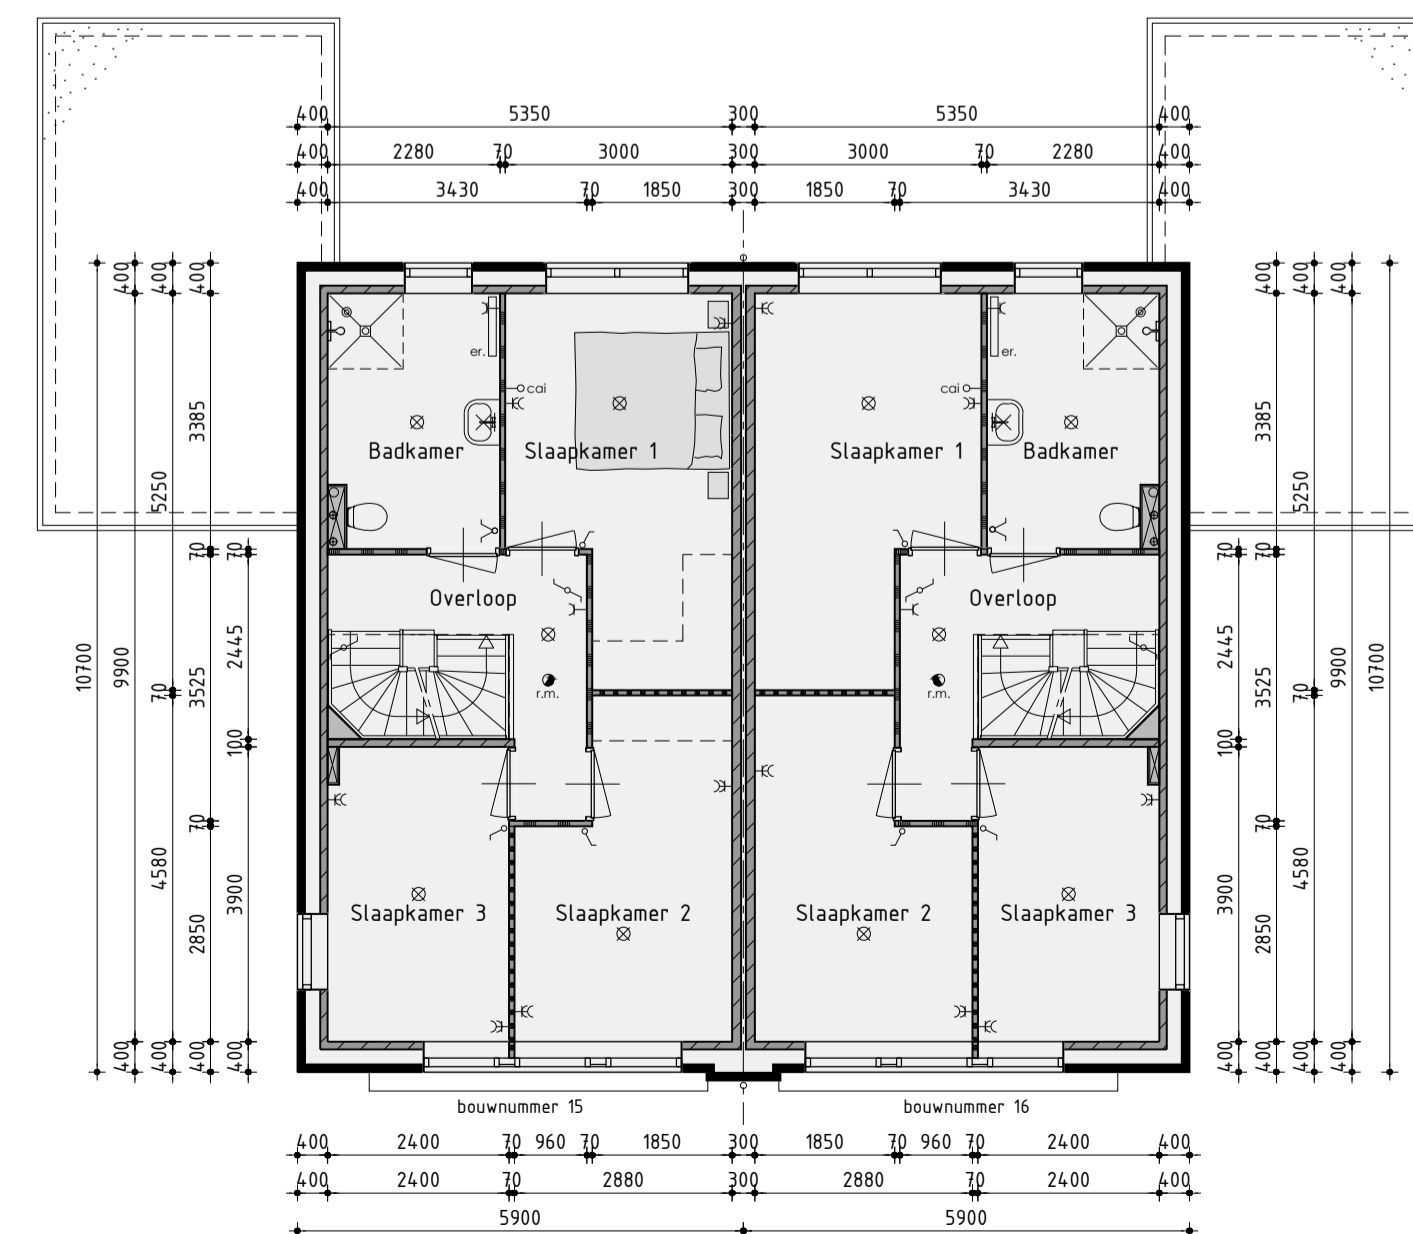

1ste Verdieping
v.z.v. vloerverwarming

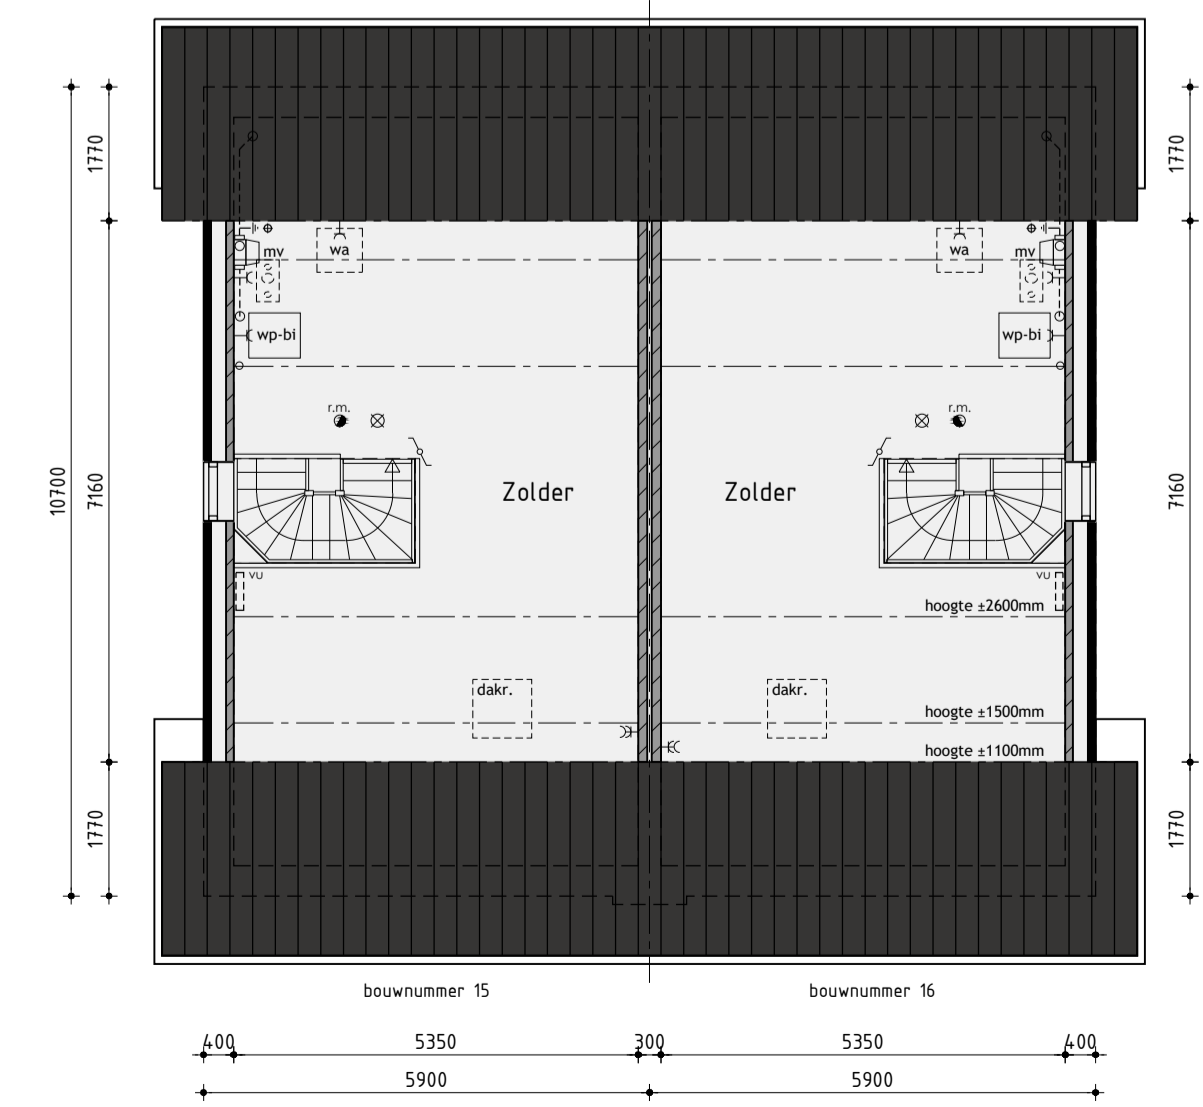

2de Verdieping

Bouwnummer 15/16

Nieuwbouw tweekapper type C

Plan: Elshof-Zuid fase 2 te Anna Paulowna
Gemeente Hollands Kroon

Ontwikkeling: Realisatie en copersbegeleiding: De Tocht 5
1611 HT Bovenkarspel
(0228) 51 43 13
info@kuinbv.nl

Getekend: Roy Zwagemaker
Formaat: A1
Schaal: 1:100

Verkooptekening

Datum 1	17-07-2018	Datum 9	
Datum 2	26-07-2018	Datum 10	
Datum 3	08-11-2018 bestektekening	Datum 11	
Datum 4	28-11-2018	Datum 12	
Datum 5		Datum 13	
Datum 6		Datum 14	
Datum 7		Datum 15	
Datum 8		Datum 16	