

### Voorgevel

kleurstelling bouwnummer 17 is afgebeeld

### Kleurenschema bouwnummer 17

Onderdelen	Materialen	Kleur
Gevels	Baksteen	Bruinrood genuanceerd
Gevelaccenten	Baksteen, gesausd	wit
Plint / Speklagen / Sierrollagen	Baksteen	Antraciet
Dak	Keramische pan	Rood engobe
Raamdorpels	Keramisch	Zwart
Kozijnen	Hardhout	Crème wit
Draaiende delen	Hardhout	Rietgroen
Voordeur	Samengesteld	Rietgroen
Roeden (op het glas)	Hardhout	Crème wit
Kozijnpanelen	Hout	Ombergrijs
Stalen kanteldeur	Verzinkt staal	Rietgroen
Boedelen	Hout	Crème wit
Makelaar	Hout	Crème wit
Dakrandafwerking platdak	Aluminium trim	Grijs
Hemelwaterafvoer	PVC	Grijs
Ventilatieroosters	Aluminium	Blank geanodiseerd
Omkastng buiteneunit warmtepomp	Aluminium	Antraciet

### Kleurenschema bouwnummer 18 en 23

Onderdelen	Materialen	Kleur
Gevels	Baksteen	Griet genuanceerd
Plint	Baksteen	Antraciet
Gevelaccenten	Baksteen, gesausd	wit
Speklagen / Sierrollagen	Baksteen	Witgrijs
Dak bouwnummer 18	Keramische pan	Zwart engobe
Dak bouwnummer 23	Keramische pan	Rood engobe
Raamdorpels	Keramisch	Zwart
Kozijnen	Hardhout	Crème wit
Draaiende delen	Hardhout	Rietgroen
Voordeur	Samengesteld	Rietgroen
Roeden (op het glas)	Hardhout	Crème wit
Kozijnpanelen	Redcedar	Crème wit
Stalen kanteldeur	Verzinkt staal	Rietgroen
Boedelen	Hout	Crème wit
Makelaar	Hout	Crème wit
Dakrandafwerking platdak	Aluminium trim	Grijs
Hemelwaterafvoer	PVC	Grijs
Ventilatieroosters	Aluminium	Blank geanodiseerd
Omkastng buiteneunit warmtepomp	Aluminium	Antraciet

### Rechter zijgevel

#### Renvooi


- ⊗ plafondlichtaansluitpunt
- ⊗ wandlichtaansluitpunt
- ⊗ enkele schakelaar
- ⊗ dubbele schakelaar
- ⊗ wissel schakelaar
- ⊗ enkele wandcontactdoos geaard
- ⊗ dubbele wandcontactdoos geaard
- ⊗ onbedrade leiding
- ⊗ bedrade leiding
- ⊗ thermostaat
- ⊗ buitenkraan
- ⊗ rookmelder
- ⊗ opstelplaats voor wasautomaat
- ⊗ opstelplaats voor wasdroger
- ⊗ elektrische radiator (plaats en afmeting indicatief)
- ⊗ bedrukker
- ⊗ bel
- ⊗ mechanische ventilatie-eenheid
- ⊗ ventilatie-rooster
- ⊗ ventilatie-rooster t.p.v. dakraam
- ⊗ wand afzuigventiel mechanische ventilatie
- ⊗ plafond afzuigventiel mechanische ventilatie
- ⊗ plafond afzuigventiel pijpventilator
- ⊗ dakdoorvoer t.b.v. ventilatie
- ⊗ warmtepomp binnen-eenheid (plaats en afmeting indicatief)
- ⊗ warmtepomp buiten-eenheid (plaats en afmeting indicatief)
- ⊗ geluidwerende omkastng t.b.v. buiten-eenheid warmtepomp (plaats, afmeting en uitvoering indicatief)
- ⊗ verdeelunit t.b.v. vloerverwarming
- ⊗ v.z.v. geëmailleerde beglazing (Colorbel o.g.)
- ⊗ v.z.v. matje/ondoorzichtige beglazing
- ⊗ pv-panelen (afmeting, aantal en ligging indicatief)
- ⊗ luik
- ⊗ geïsoleerde vloerluc

#### Renvooi


- ⊗ baksteen schoonwerk
- ⊗ kalkzandsteen v.z.v. gevelbekleding
- ⊗ kalkzandsteen vuilwerk
- ⊗ kalkzandsteen ankerloze woningscheidende spouwmuur
- ⊗ lichte scheidingswand gipsblokken standaard
- ⊗ lichte scheidingswand gipsblokken zwaar
- ⊗ houtskeletbouw

### Achtergevel

### Linker zijgevel

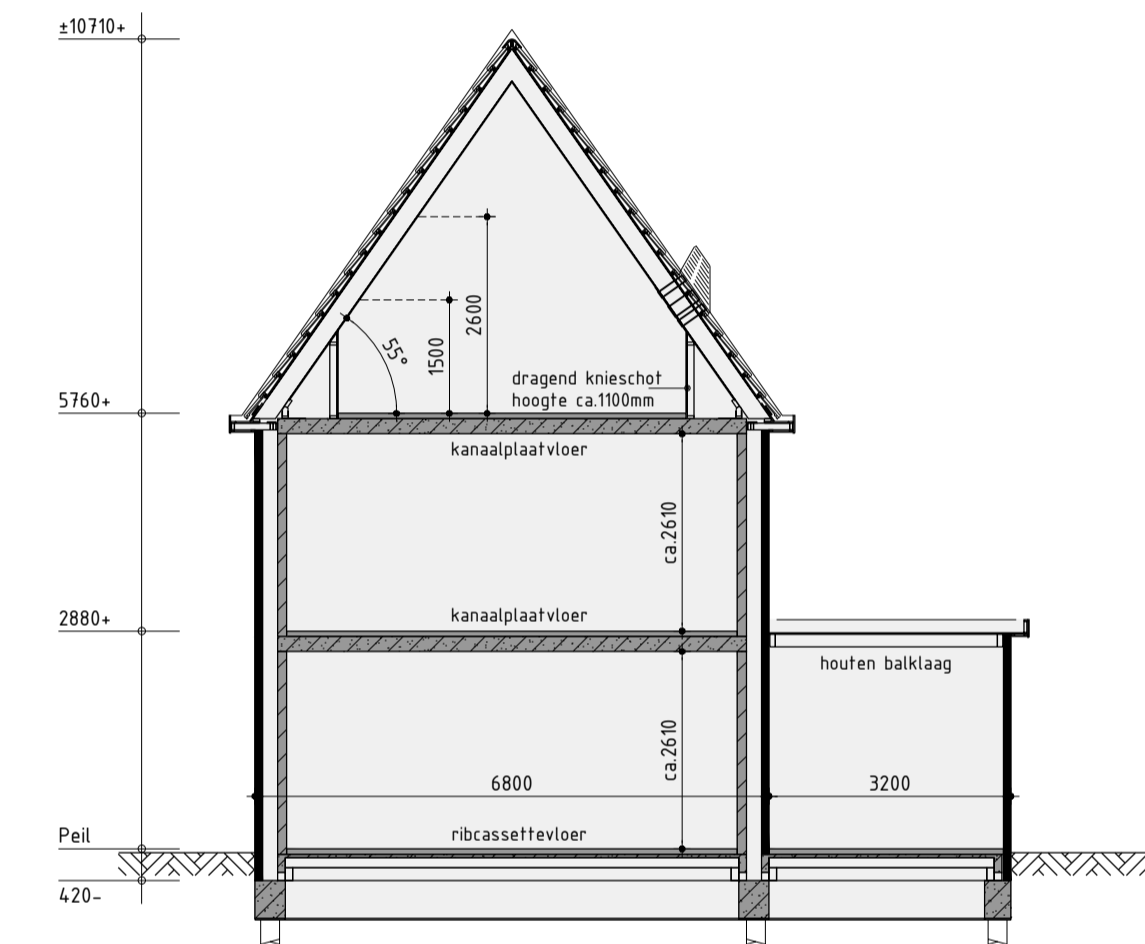


Principe doorsnede A-A

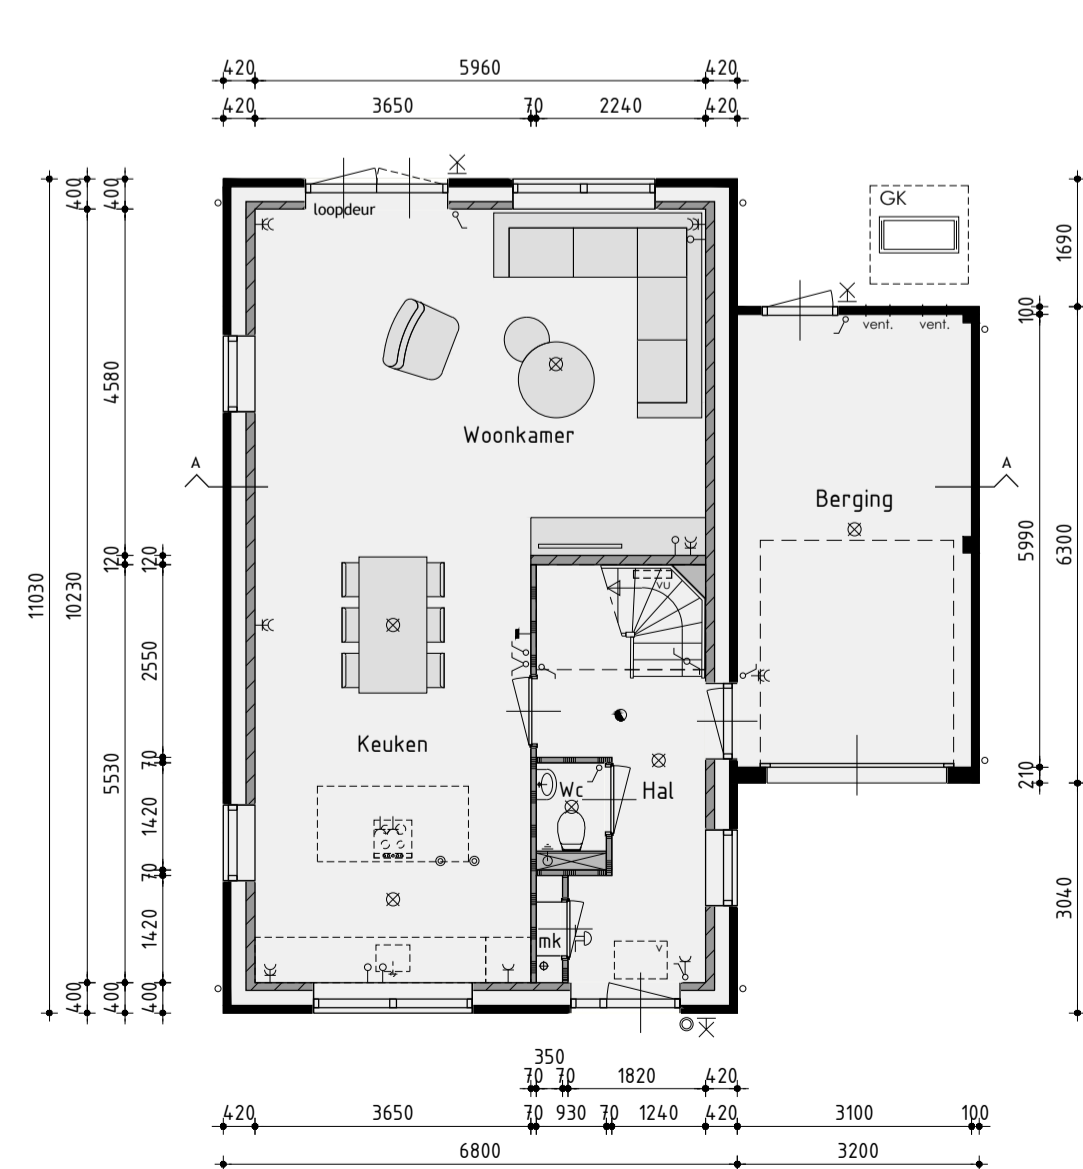


Begane grond

v.z.v. vloerverwarming exclusief berging

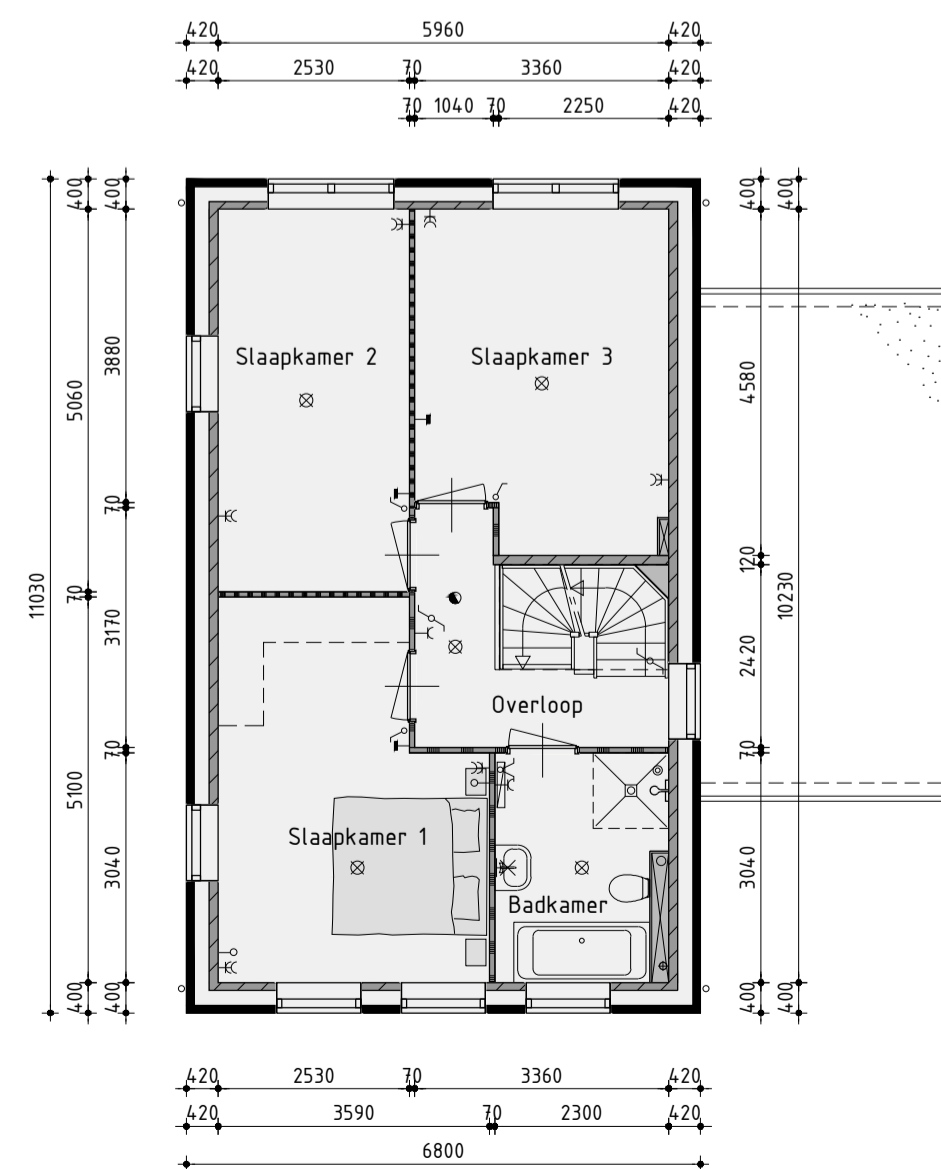

1ste Verdieping

v.z.v. vloerverwarming

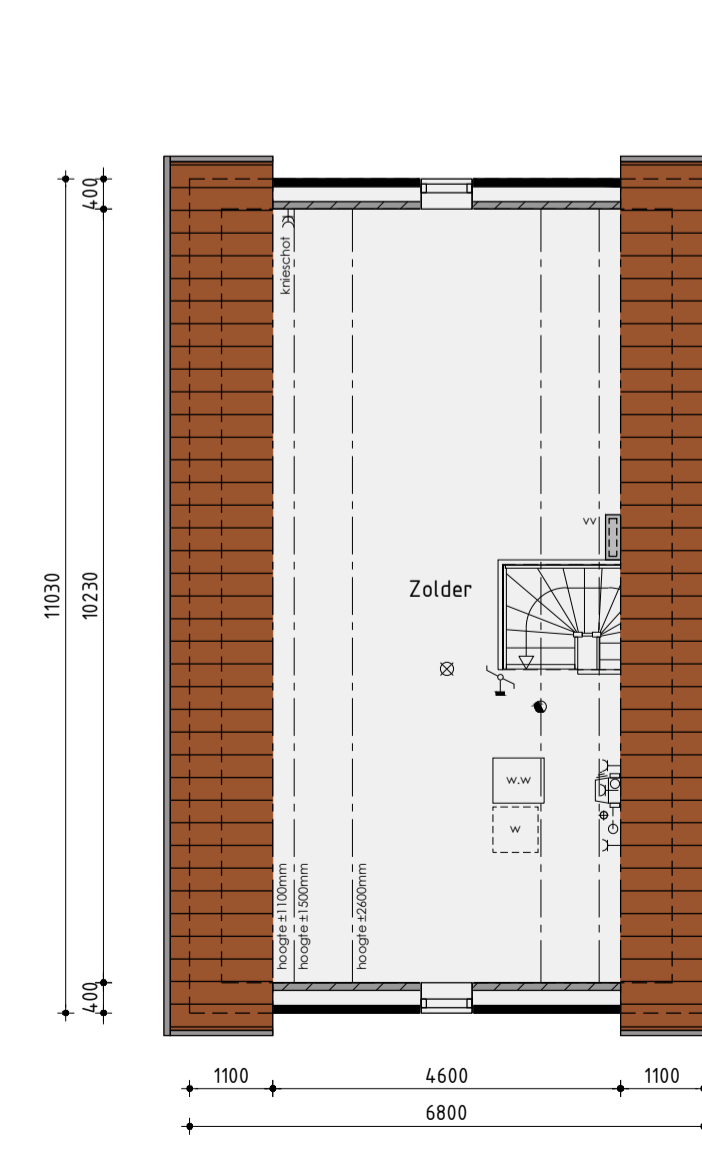

2de Verdieping

v.z.v. vloerverwarming



## Bouwnummer 17, 18 en 23

### Woning type F

Plan: Elshof Zuid, De Eilanden te Anna Paulowna  
Gemeente Hollands Kroon



De Tocht 5  
1611 HT Bovenkarspel  
(0208) 51 13 13  
info@kuinbv.nl

Getekend: Roy Zwagemaker  
Formaat: A1  
Schaal: 1:100

### Verkooptekening

Datum 1	18-05-2021	Datum 9	
Datum 2	08-06-2021	Datum 10	
Datum 3	02-07-2021 bestektekening	Datum 11	
Datum 4	01-09-2021	Datum 12	
Datum 5		Datum 13	
Datum 6		Datum 14	
Datum 7		Datum 15	
Datum 8		Datum 16	



Zesstedenweg 205A | 1613 JD Grootebroek  
T. 0228 56 50 90 | F. 0228 56 50 99  
info@devolffpartners.nl  
www.devolffpartners.nl  
Ruben de Kraker | Yuri Blankendaal

Werknummer 21344

V-03.1