



Voorgevel



Rechter zijgevel



Achtergevel



Linker zijgevel

Kleurenschema


Onderdelen	Materialen	Kleur
Gevels	Baksteen	Roodbruin
Gevelbekleding	Vezelcement stroken	Vintage beige
Dak	Keramische pan	Rood engobe
Raamdorpels t.p.v. metselwerk	Keramisch	Zwart
Raamdorpels t.p.v. gevelbekleding	Aluminium	Beige
Kozijnen	Hardhout	Gebroken wit
Draaiende delen	Hardhout	Gebroken wit
Voordeur	Samengesteld	Beige
Roaden (op het glas)	Hardhout	Gebroken wit
Dubbele bergingsdeuren	Samengesteld	Beige
Boedelen	Redcedar	Gebroken wit
Dakrandafwerking platdak	Aluminium kraaltrim	Brute
Hemelwaterafvoer	PVC	Grijs
Ventilatieoosters	Aluminium	Blank geanodiseerd
Trekstang luifel	Staal verzinkt gepepercoat	Zwart
Zijwangen dakkapel	Redcedar rabat	Gebroken wit

Renvooi


	baksteen 100mm schoonwerk
	kaalkandsteen v.z.v. gevelbekleding
	kaalkandsteen vuilwerk
	kaalkandsteen ankerloze woningscheidende spouwmuur
	lichte scheidingwand 70mm gipsblokken uitvoering standaard
	lichte scheidingwand 70mm gipsblokken uitvoering zwaar
	houtskeletbouw

Renvooi

	plafondlicht aansluitpunt
	wandlicht aansluitpunt
	enkele schakelaar
	dubbele schakelaar
	wissel schakelaar
	enkele wandcontactdoos geaard
	dubbele wandcontactdoos geaard
	onbedrade leiding
	bedrade leiding
	thermostaat
	buitenkraan
	rookmelder
	opstelplaats voor wasautomaat
	opstelplaats voor wasdroger
	elektrische radiator (plaats en afmeting indicatief)
	bedrukker
	bel
	mechanische ventilatie-unit
	ventilatierooster
	wand afzuigventiel mechanische ventilatie
	plafond afzuigventiel mechanische ventilatie
	plafond afzuigventiel pijpventilator
	dakdoorvoer t.b.v. ventilatie
	warmtepomp binnen-unit (plaats en afmeting indicatief)
	warmtepomp buiten-unit (plaats en afmeting indicatief)
	verdelunit t.b.v. vloerverwarming
	v.z.v. gemaleerde beglazing
	v.z.v. matte/ondoorzichtige beglazing
	pv-panelen (afmeting, aantal en ligging indicatief)
	luik
	geïsoleerde vloerluik

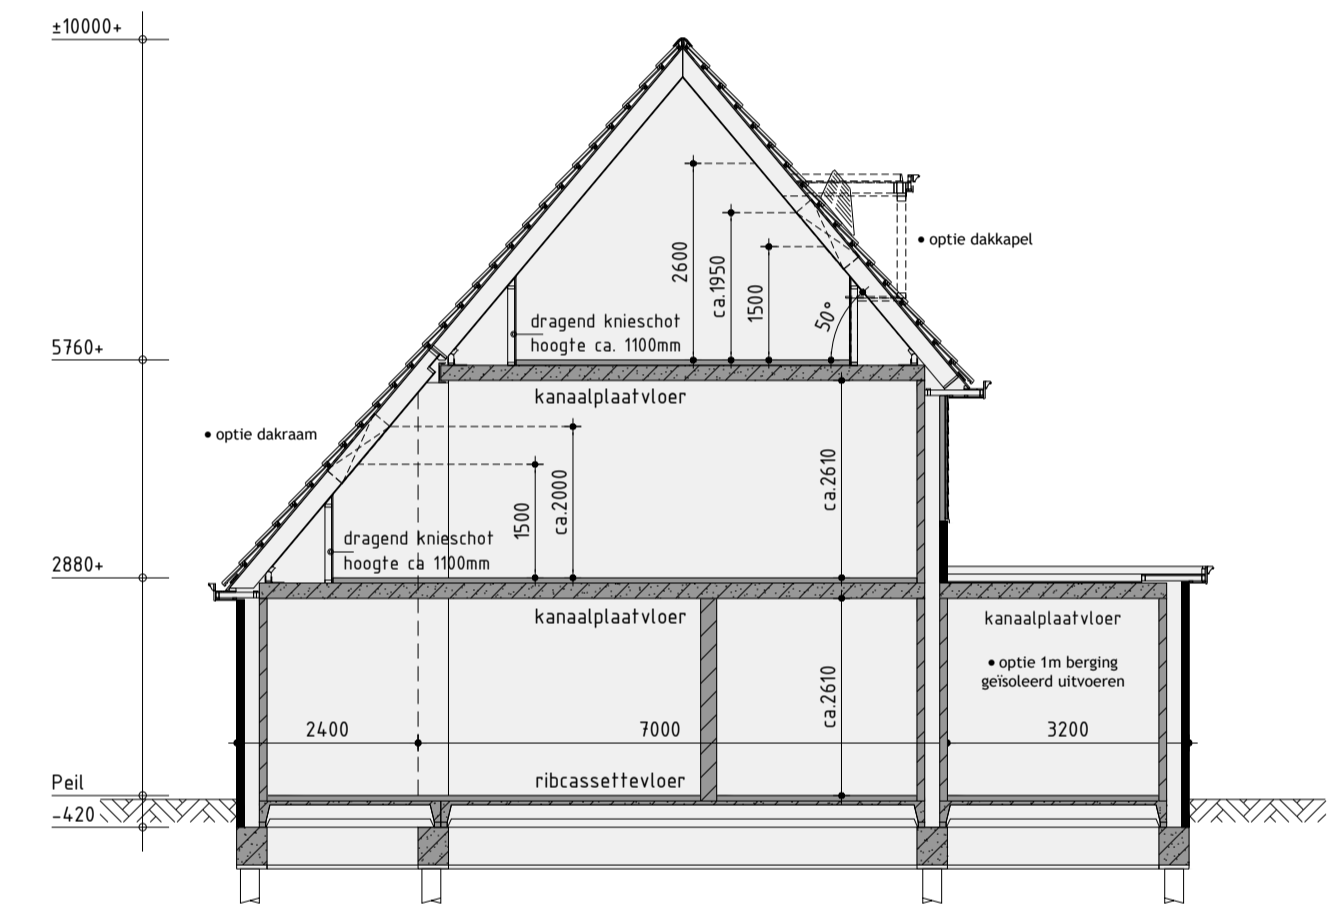


Principe doorsnede A-A

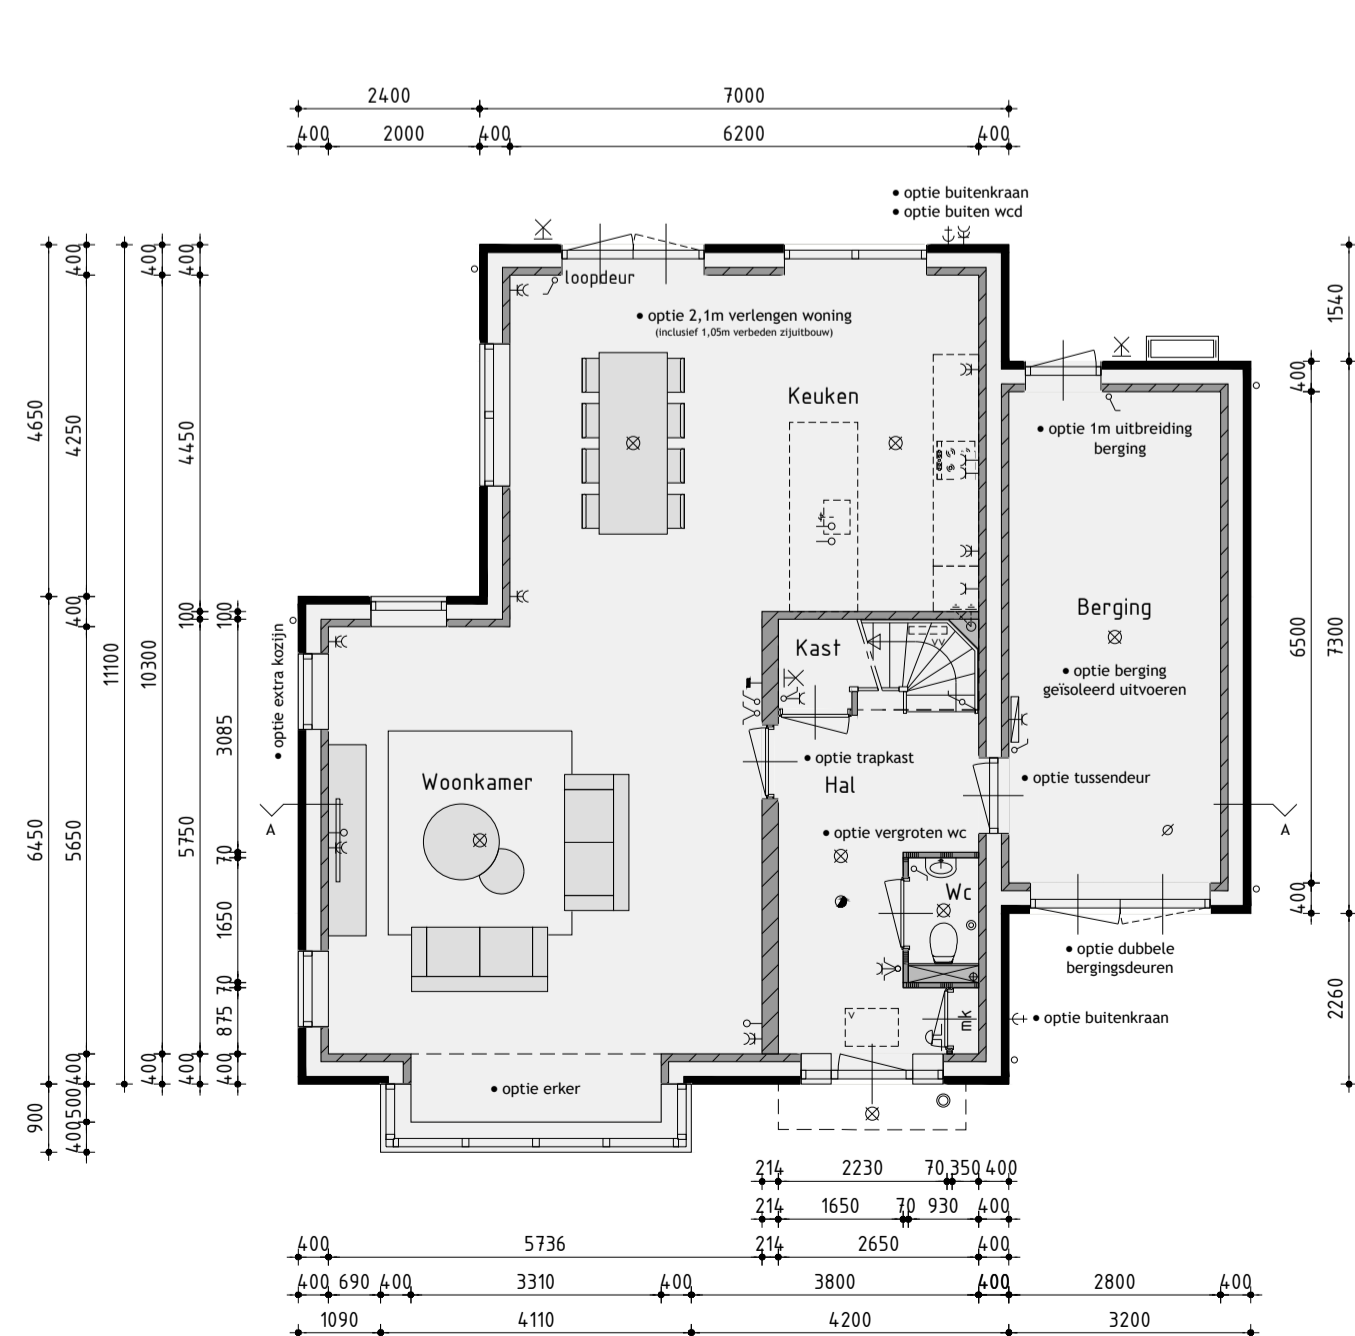

Begane grond

v.z.v. vloerverwarming exclusief berging

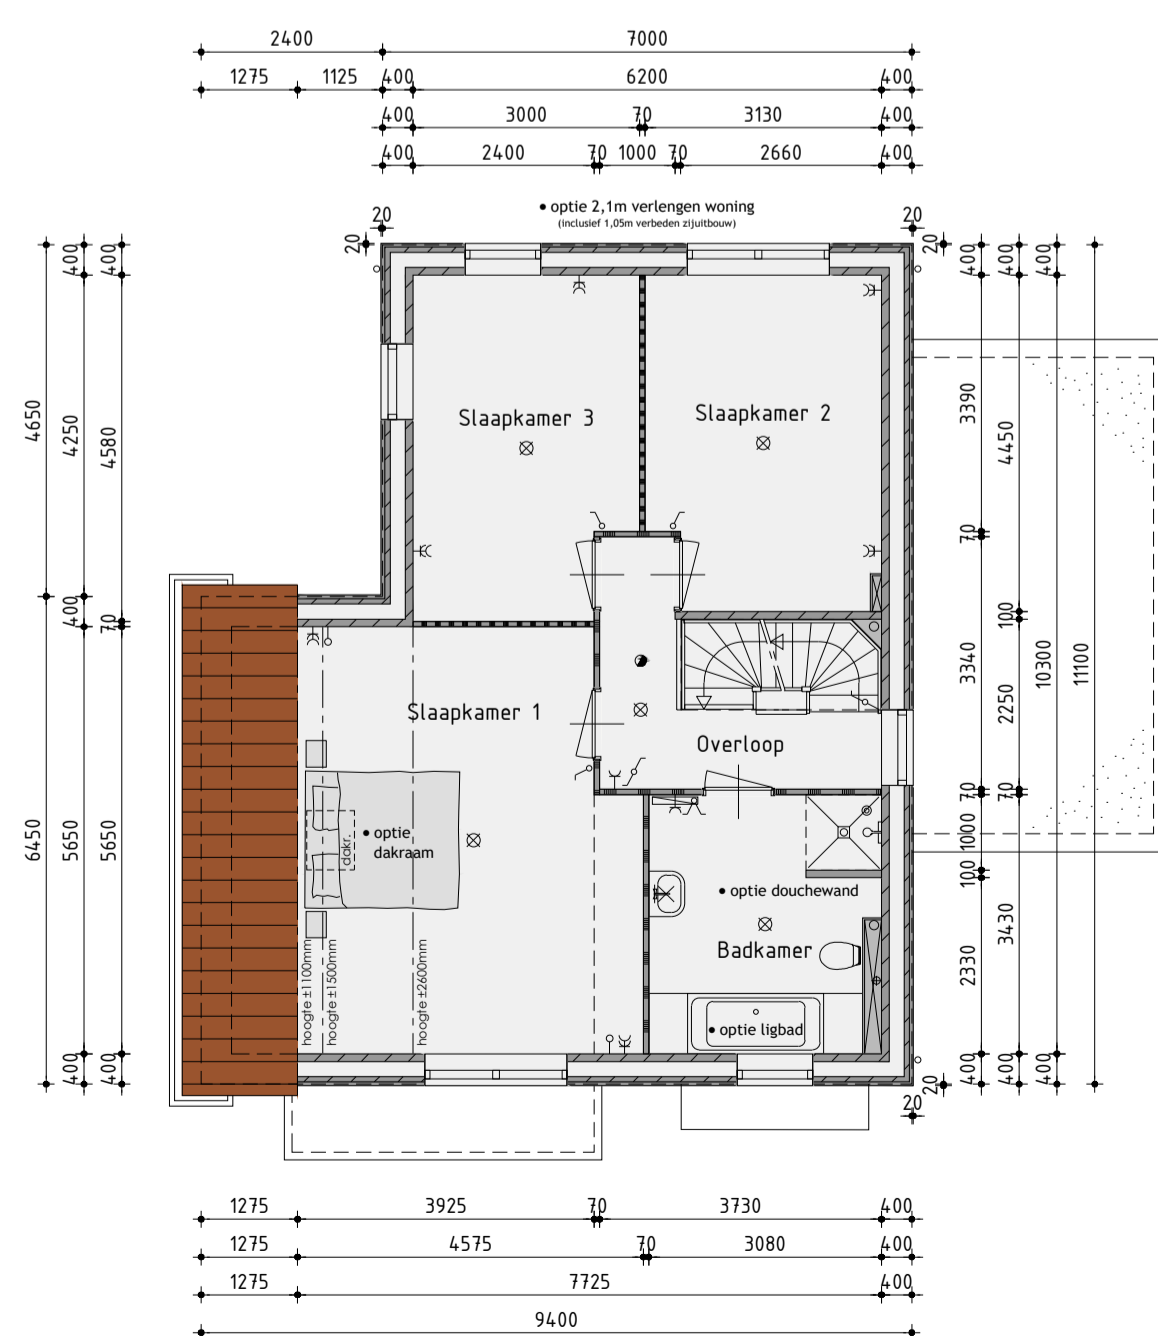

1ste Verdieping

v.z.v. vloerverwarming



2de Verdieping

De onbenoemde ruimten voldoen niet aan de eisen voor het verblijven van personen op het gebied van o.a. daglicht, ventilatie, hoogte boven de trap en plafondhoogte.

Woningtype A opties

Bouwnummer 1

Plan: Elshof-Zuid fase 3 te Anna Paulowna
Gemeente Hollands Kroon



Realisatie en kopersbegeleiding:
De Tocht 5
1611 HT Bovenkarspel
(0238) 51 13 13
info@kuinbv.nl

Getekend: Roy Zwagemaker
Formaat: A1
Schaal: 1:100

Verkooptekening

Datum 1	18-02-2020	Datum 9	
Datum 2	24-02-2020	Datum 10	
Datum 3	20-04-2020 bestektekening	Datum 11	
Datum 4		Datum 12	
Datum 5		Datum 13	
Datum 6		Datum 14	
Datum 7		Datum 15	
Datum 8		Datum 16	



Zesstedenweg 205A | 1613 JD Grootebroek
T. 0228 56 50 90 | F. 0228 56 50 99
info@dewolffpartners.nl
www.dewolffpartners.nl
Ruben de Kraker | Yuri Blankendaal

Werknummer 20314
V-02.0