




optie dakgabel optie dakraam  
 bouwnummer 60 bouwnummer 61 bouwnummer 62 bouwnummer 63 bouwnummer 64 bouwnummer 65  
 optie hardhouten gangdeuren  
**Voorgevel**




optie dakgabel optie dakraam  
 bouwnummer 65 bouwnummer 64 bouwnummer 63 bouwnummer 62 bouwnummer 61 bouwnummer 60  
 optie 2,5m uitbreiding berging grond optie opengaande deuren met zijlichten optie 2,5m uitbreiding berging grond optie 1m uitbreiding garage/berging  
**Achtergevel** **Linker zijgevel**



**Begane grond**

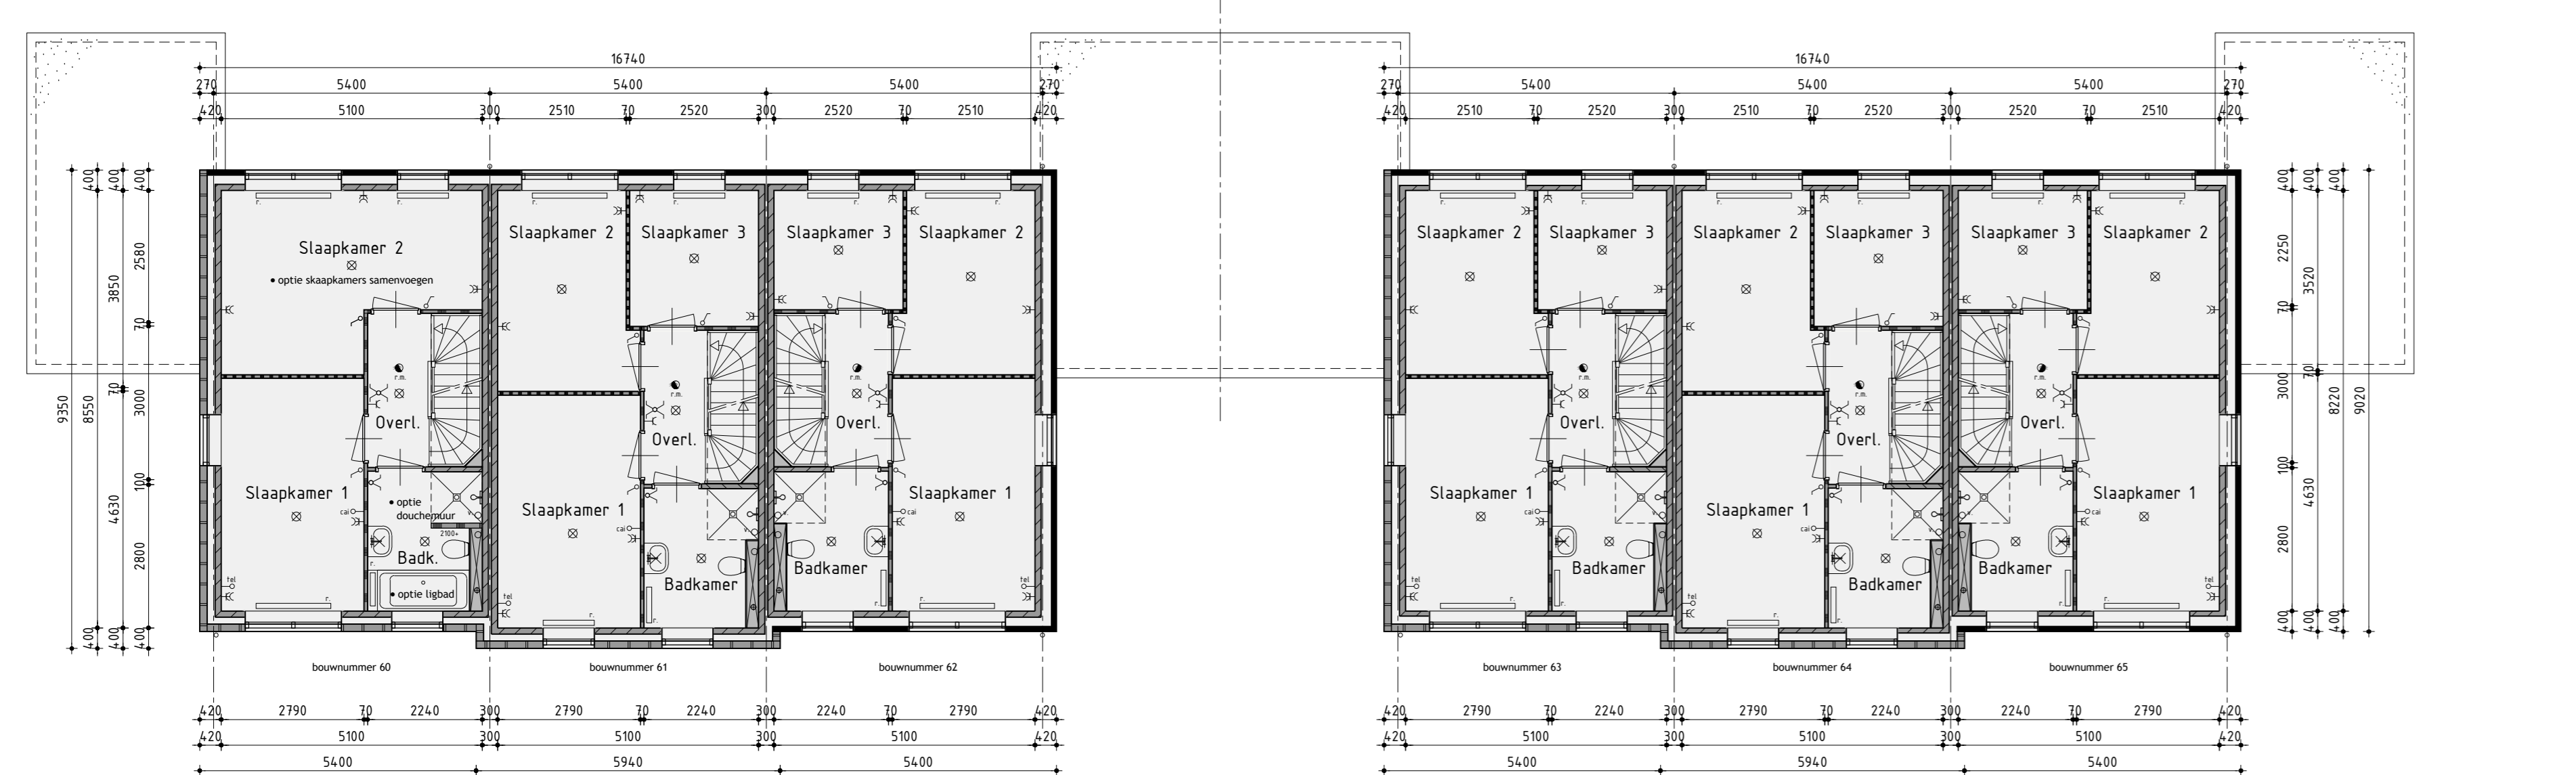

**1ste Verdieping**

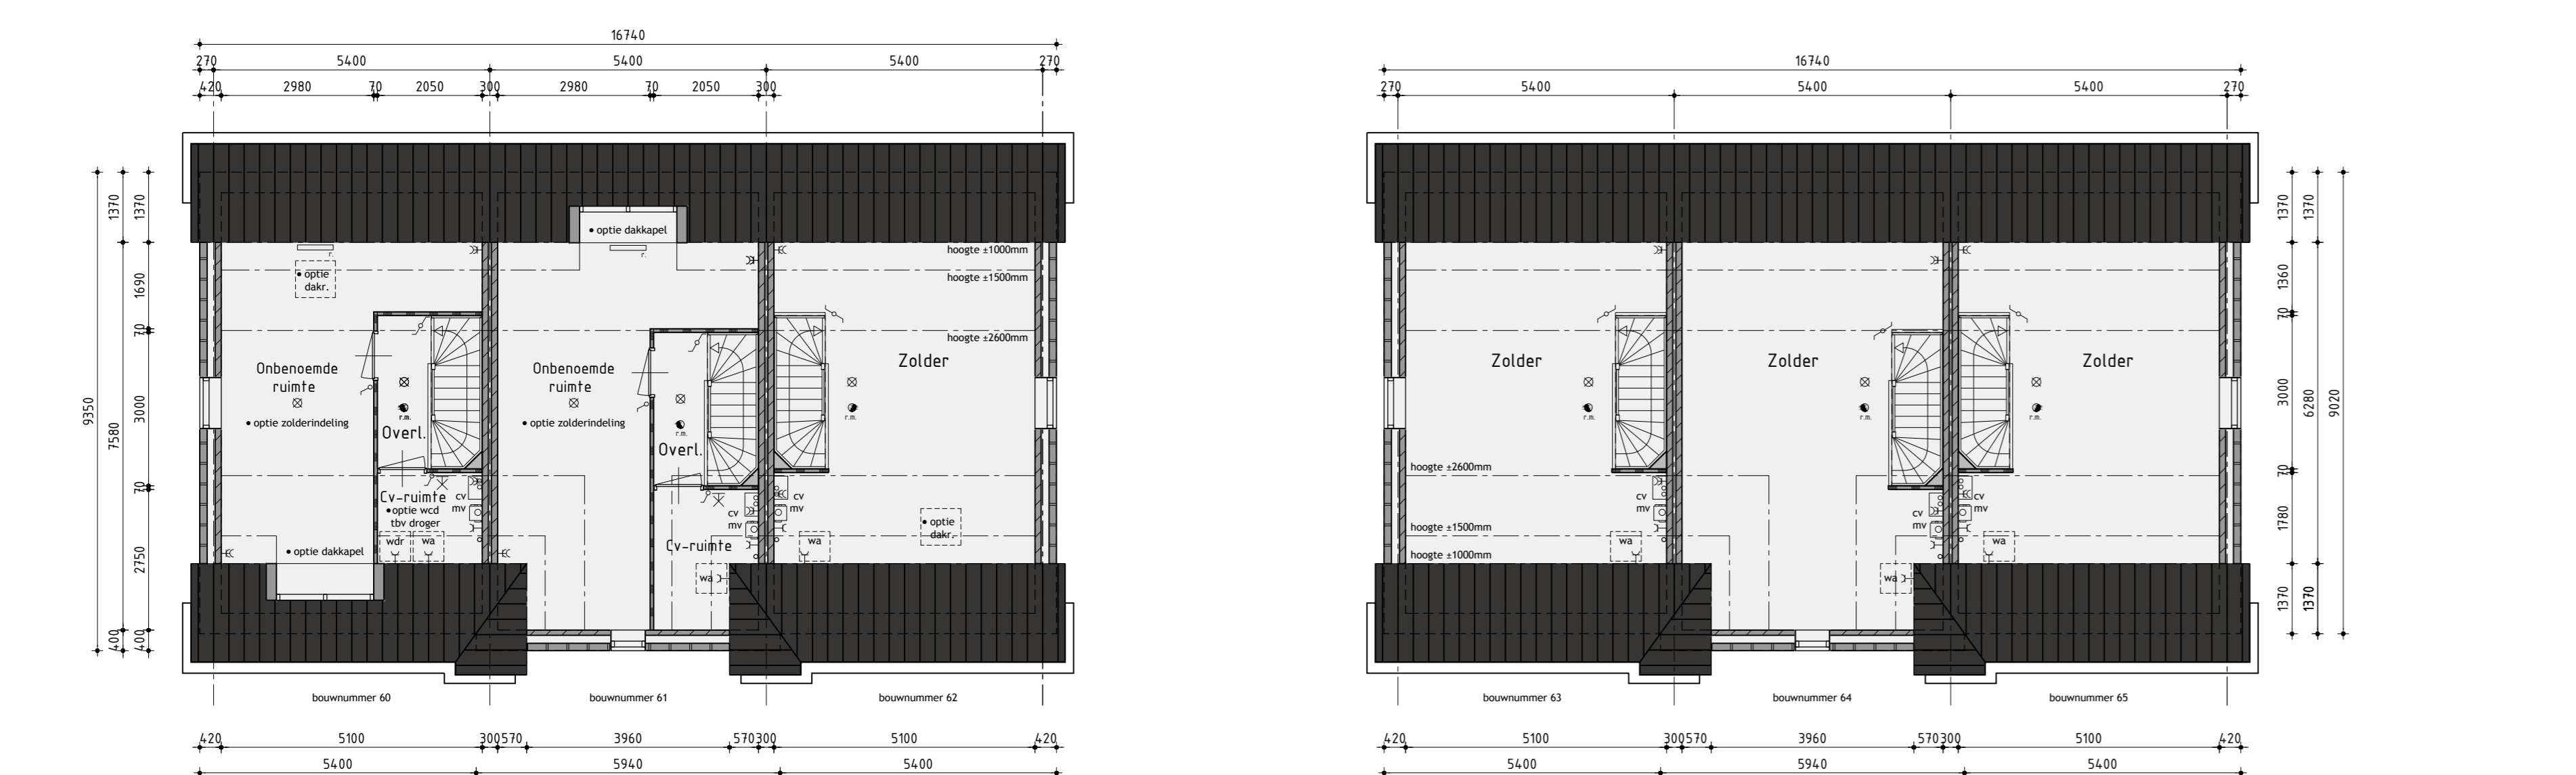


**2de Verdieping**  
 De onbenoemde ruimten voldoen niet aan de eisen voor het verblijven van personen op het gebied van o.a. daglicht, ventilatie, en plafondhoogte



bouwnummer 65 optie 1m uitbreiding garage/berging bouwnummer 60  
**Rechter zijgevel** **Linker zijgevel** **Berging** **Rechter zijgevel** **Achtergevel** **Linker zijgevel**



bouwnummer 62 bouwnummer 63  
**Rechter zijgevel** **Linker zijgevel**

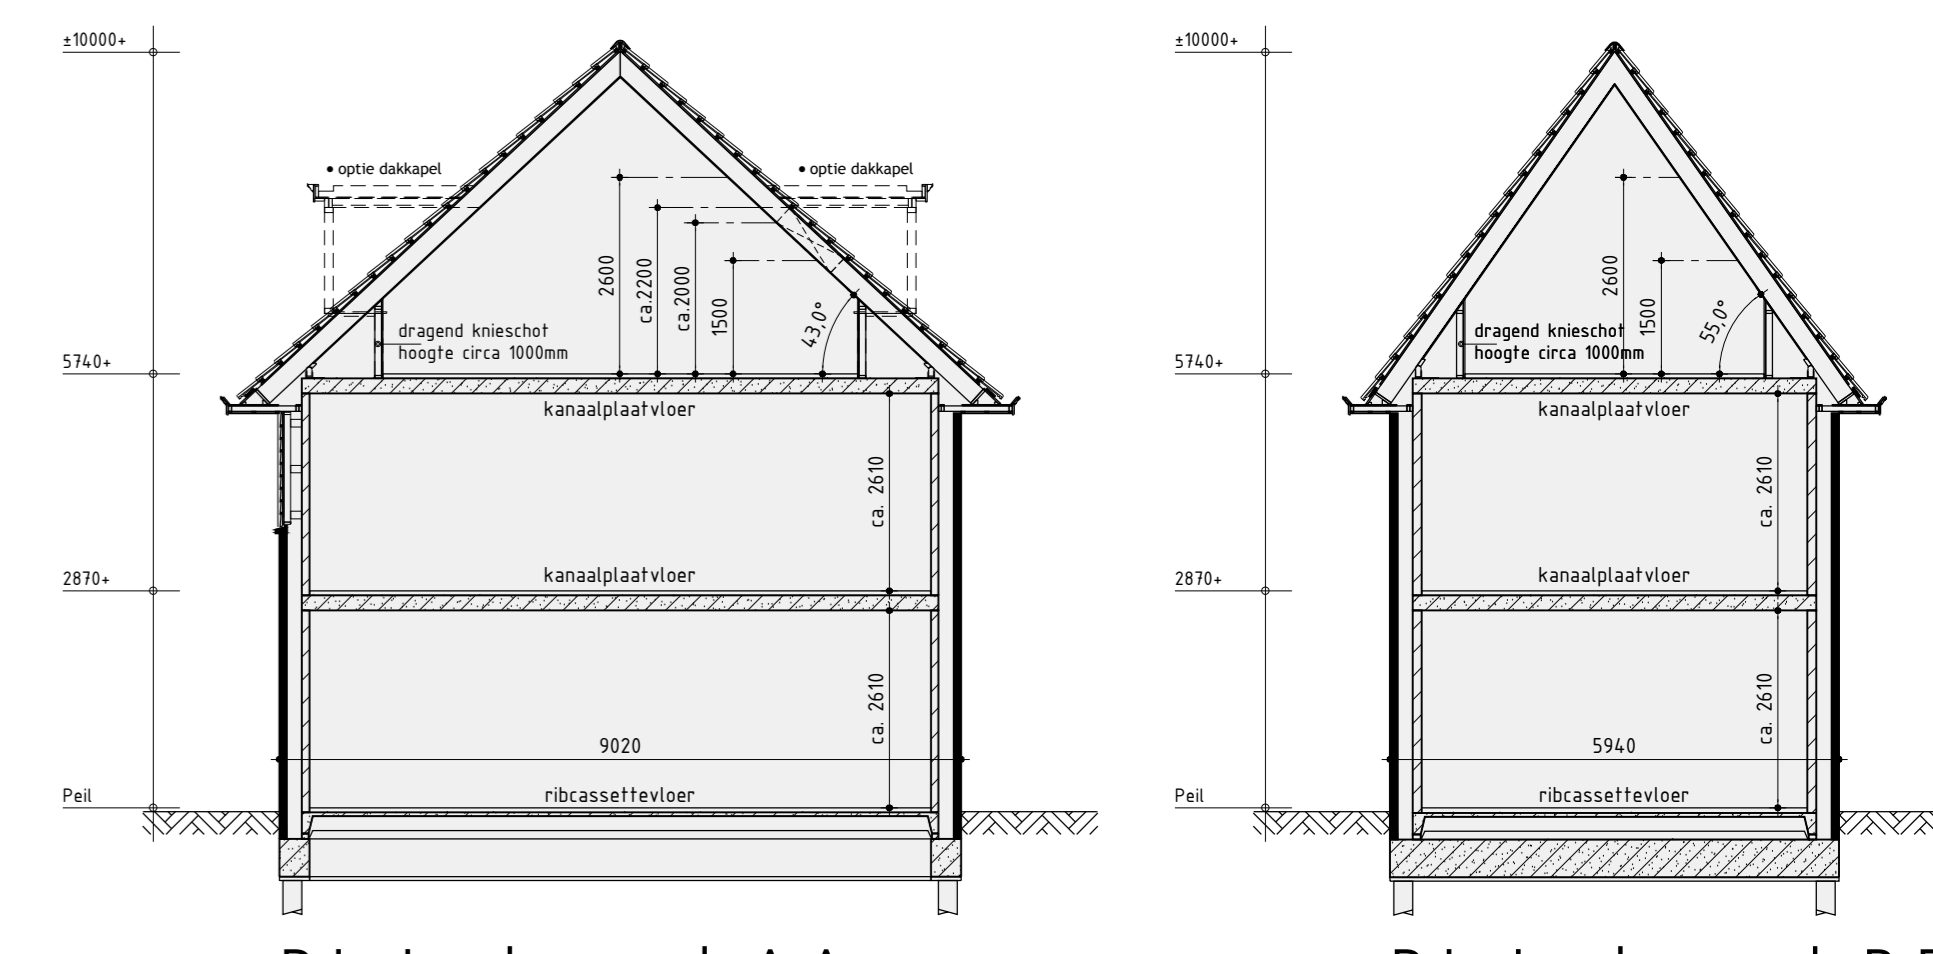

**Principe doorsnede A-A** **Principe doorsnede B-B**

**Kleurenschema**

Onderdelen	Materialen	Kleur
Gevels	Baksteen	Oranje geunanceerd
Gevelbekleding	Composiet	Loodkleur
Dak	Keramische pan	Vulkaan zwart engobe
Raamdorpels	Keramisch	Zwart
Raamdorpels t.p.v. gevelbekleding	Aluminium	Loodkleur
Kozijnen	Hardhout	Parelwit
Draaiende delen	Hardhout	Parelwit
Voordeur	Multiplex	Belegrijp
Tuindeuren / achterdeur	Multiplex	Parelwit
Boedelen	Redcedar	Parelwit
Hemelwaterafvoer	PVC	Grjs
Dakrandafwerking glad dak	Aluminium kraal	Grjs
Ventilatieroosters	Aluminium	Blank geanodiseerd
Berging	Geimpregneerd naaldhout	Lichtbruin / vergrijsd
Dakrandafwerking berging	Aluminium trim	Naturel

**Renvooi**

- baksteen 100mm schoonwerk
- kalkzandsteen 100 / 200mm vuilwerk
- kalkzandsteen ankerloze woningseparatie spouwmuur, 120-60-120
- lichte scheidingwand 70mm Gbo GNL standaard blok, naturel wit (t.p.v. badkamer 70mm GHL)
- lichte scheidingwand 70mm Gbo GZL zwaar blok, licht rood
- houtsketelbouw

**Renvooi**

- gladlicht aansluitpunt
- wandlicht aansluitpunt
- enkel schakelaar
- dubbele schakelaar
- wissel schakelaar
- visser schakelaar
- enkele wandcontactdoos geard
- dubbele wandcontactdoos geard
- enbebrade aansluiting centrale antenne inrichting
- enbebrade aansluiting kooktoestel
- enbebrade aansluiting boiler
- enbebrade aansluiting vaatwasser
- bedieningsunit mechanische ventilatie
- themostaat
- buitenkraan
- rookmelder (volgens NEN 2555)
- opstelplaats voor koelkast
- opstelplaats voor wasautomaat
- opstelplaats voor wasdroger
- radiator (plaats en afmeting indicatief)
- bedrukker
- bel
- cv
- centrale verwarmingsketel
- mechanische ventilatie-unit
- afzuigventiel mechanische ventilatie
- ventilatierooster



**Woningtype Elsschot & Elsschot+ opties**

Plan: Elshof-Zuid fase 3 c te Anne Paulowna  
 Gemeente Hollands Kroon  
 Opdrachtgever: BPD Ontwikkeling B.V. telefoon: 033 530 66 03  
 Postbus 4376 2003 EJ Haarlem  
 Datum 1: 14-07-2017  
 Datum 2: 30-08-2017  
 Datum 3: 26-09-2017  
 Datum 4: 05-11-2017  
 Datum 5:  
 Datum 6:  
 Datum 7:  
 telefoon: 033 530 66 03  
 E-mail: l.toonen@bpd.nl  
 Getekend: Roy Zwagemaker  
 Famaat: Ab  
 Schaal: 1:100

**Verkooptekening**

Datum	15-06-2017	Datum 8
Datum 2	14-07-2017	Datum 9
Datum 3	30-08-2017	Datum 10
Datum 4	26-09-2017	Datum 11
Datum 5	05-11-2017	Datum 12
Datum 6		Datum 13
Datum 7		Datum 14
		Datum 15

De Wolff & Partners® Deze tekening is eigendom van De Wolff & Partners en mag niet zonder haar toestemming worden verspreid of gepubliceerd.