



Voorgevel



Rechter zijgevel



Achtergevel



Linker zijgevel

Kleurenschema


Onderdelen	Materialen	Kleur
Gevels	Baksteen	Roodbruin (EN1085)
Pliint	Baksteen	Antraciet (EN121)
Dak	Keramische pan	Rood egobe (Alegria 10)
Raamdorpels / spekbanden	Beton	Grijs / naturel
Kozijnen	Hardhout	Gebroken wit
Draaiende delen	Hardhout	Gebroken wit
Roeden (op het glas)	Hardhout	Gebroken wit
Voordeur	Samengesteld	Omber grijs
Stalen kanteldeur	Verzinkt staal	Omber grijs
Boeidelen	Hout	Gebroken wit
Dakrandafwerking plattendak	Aluminium trim	Grijs
Dakrandafwerking luifel	Zinken kraal	Naturel
Hemelwaterafvoer	PVC	Grijs
Ventilatieroosters	Aluminium	Blank geanodiseerd

Renvooi


- baksteen 100mm schoonwerk, lagenmaat 61mm
- kalkzandsteen 70mm v.z.v. gevelbekleding
- kalkzandsteen 100 / 120 / 150 / 214mm vuilwerk
- kalkzandsteen ankerloze woningscheidende spouwmuur, 120-60-120
- lichte scheidingswand 70mm Gibo GNL standaard blok, naturel wit (t.p.v. badkamer 70mm GHL)
- lichte scheidingswand 70mm Gibo GZL zwaar blok, licht rood
- houtskeletbouw

Renvooi


- ⊗ plafondlicht aansluitpunt
- ⊗ wandlicht aansluitpunt
- ⊗ enkele schakelaar
- ⊗ dubbele schakelaar
- ⊗ wissel schakelaar
- ⊗ enkele wandcontactdoos geaard
- ⊗ dubbele wandcontactdoos geaard
- tel onbedrade aansluiting telefoon
- ca onbedrade aansluiting centrale antenne inrichting
- kt bedrade aansluiting elektrisch kooktoestel
- onbedrade aansluiting boiler
- onbedrade aansluiting vaatwasser
- th thermostaat
- ⊕ buitenkraan
- r.m. rookmelder
- kk opstelplaats voor koelkast
- wo opstelplaats voor wasautomaat
- wdr opstelplaats voor wasdroger
- el elektrische radiator (plaats en afmeting indicatief)
- bel bedrukker
- bel mechanische ventilatie-unit
- wand afzuigventiel mechanische ventilatie
- plafond afzuigventiel mechanische ventilatie
- wp-bi warmtepomp binnen-unit
- wp-bu warmtepomp buiten-unit (afmeting indicatief)
- vu verdeelunit t.b.v. vloerverwarming

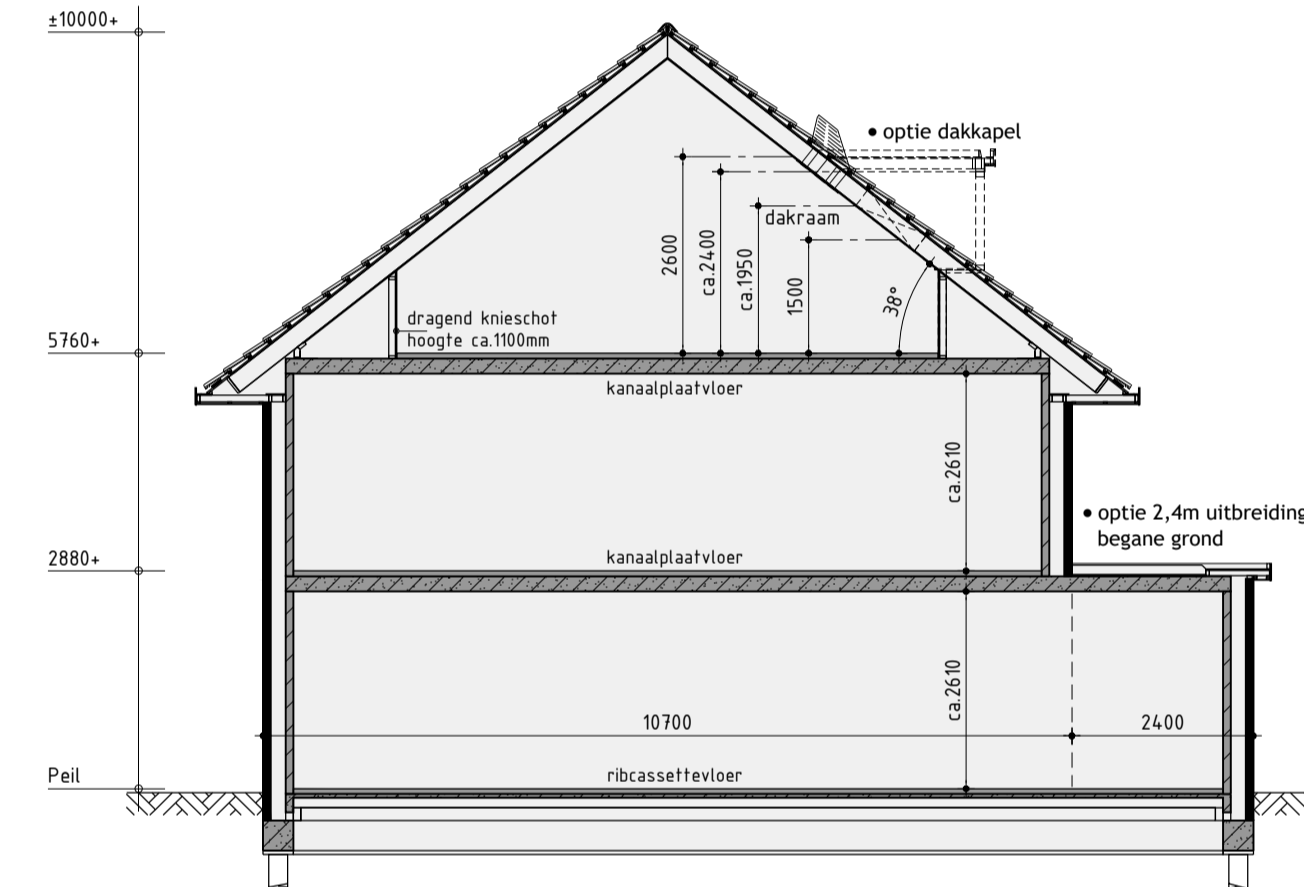

Principe doorsnede A-A

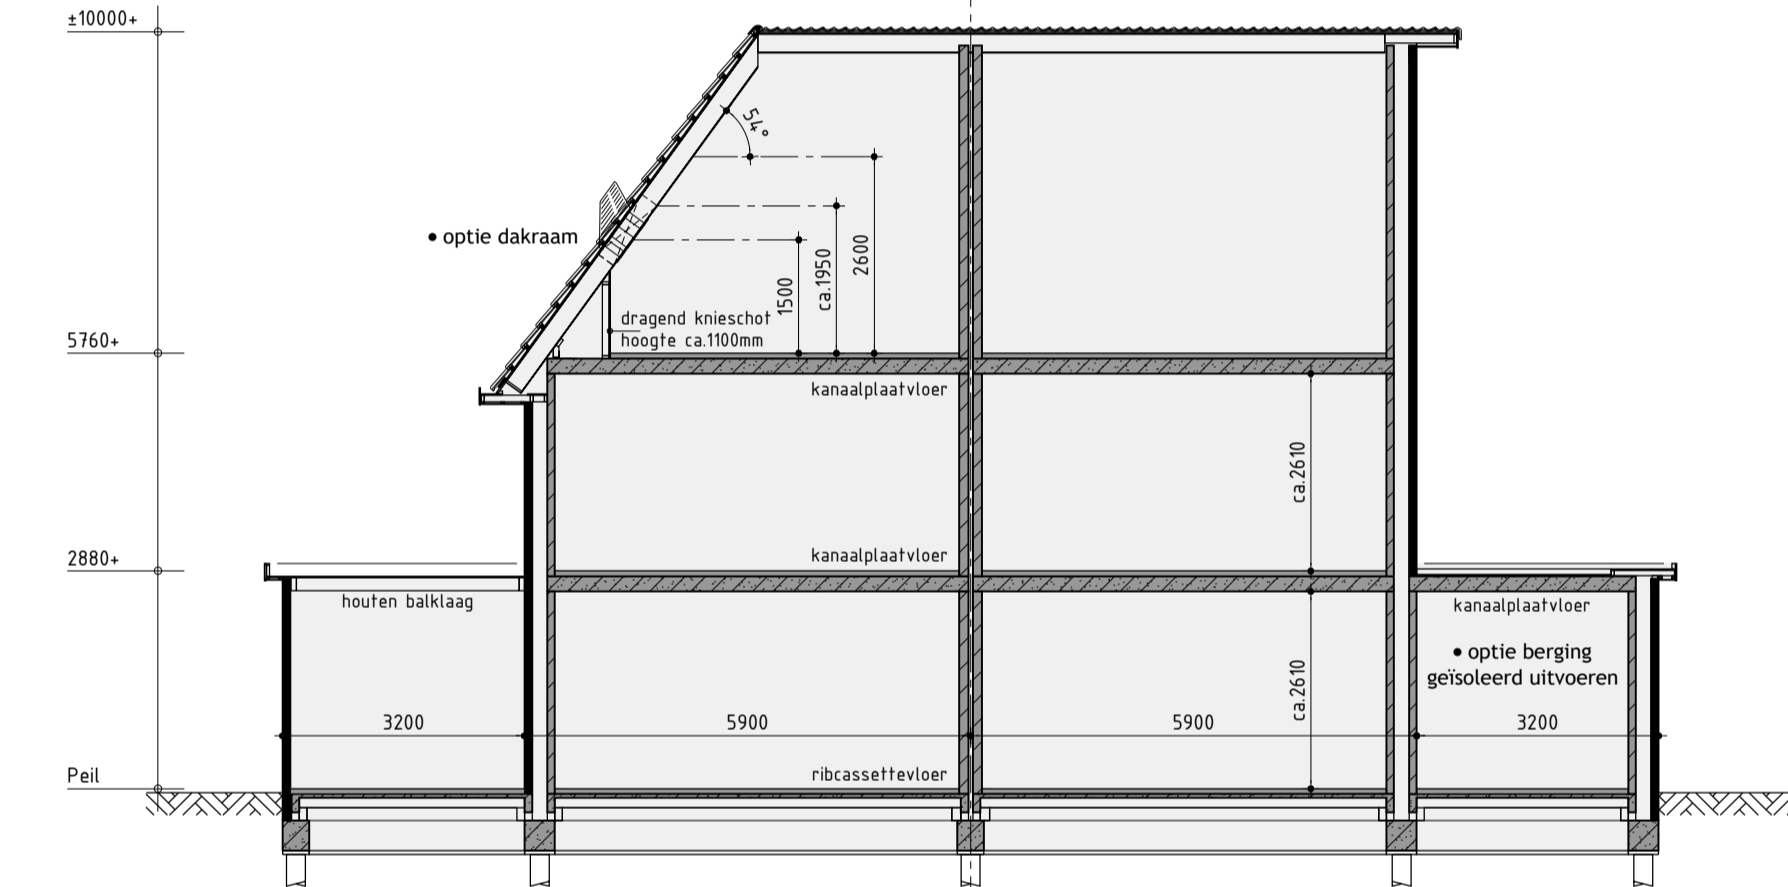


Principe doorsnede B-B

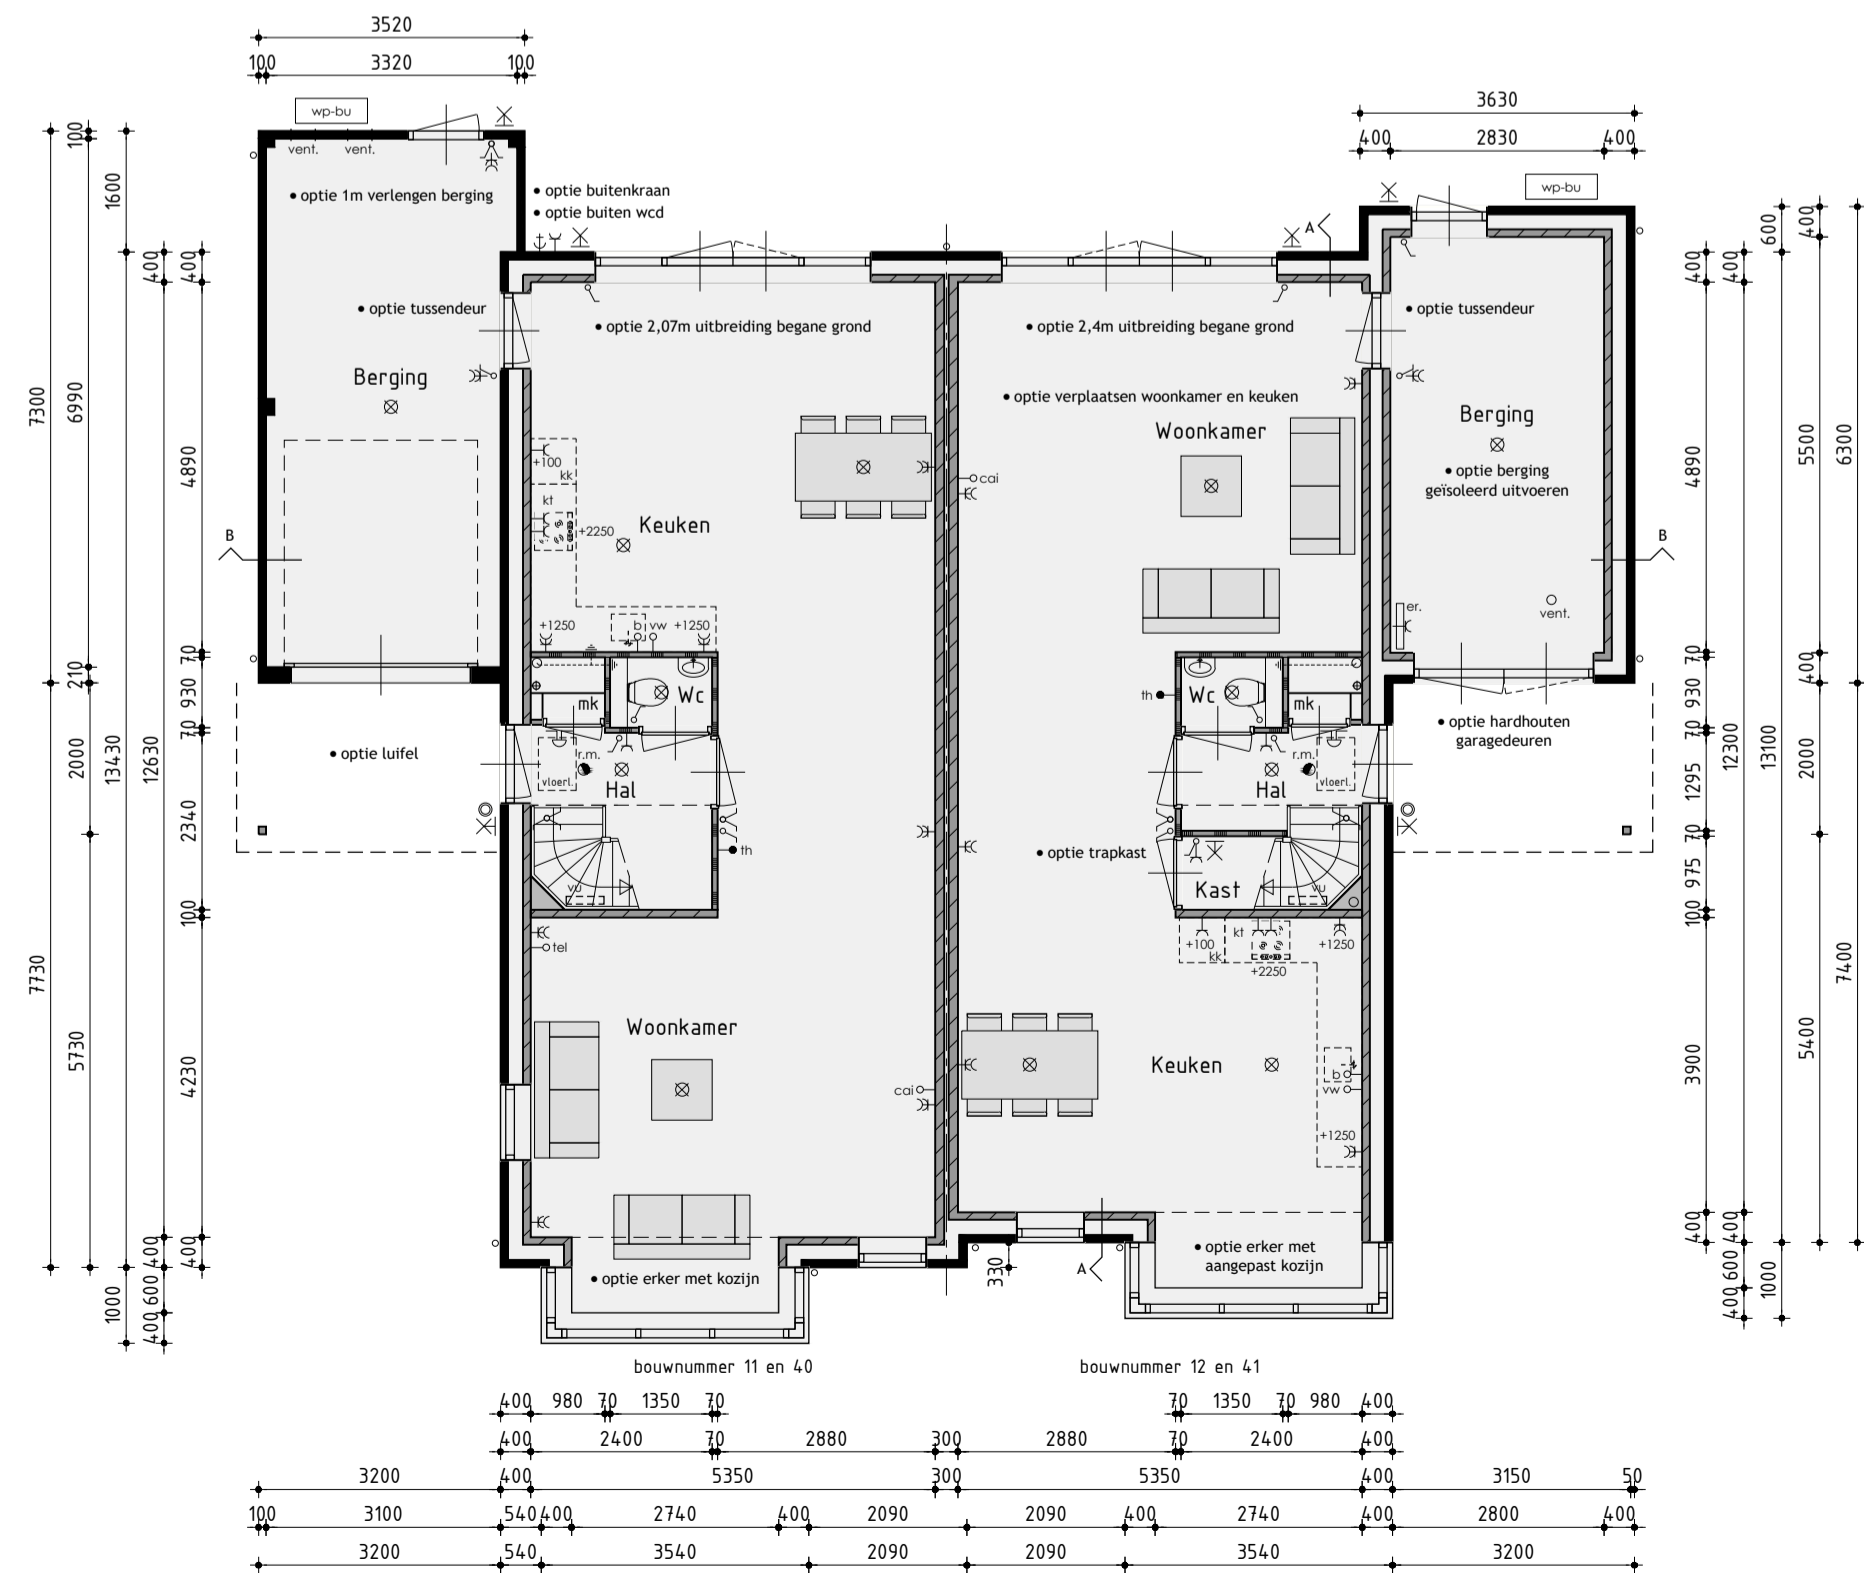

Begane grond

v.z.v. vloerverwarming exclusief berging

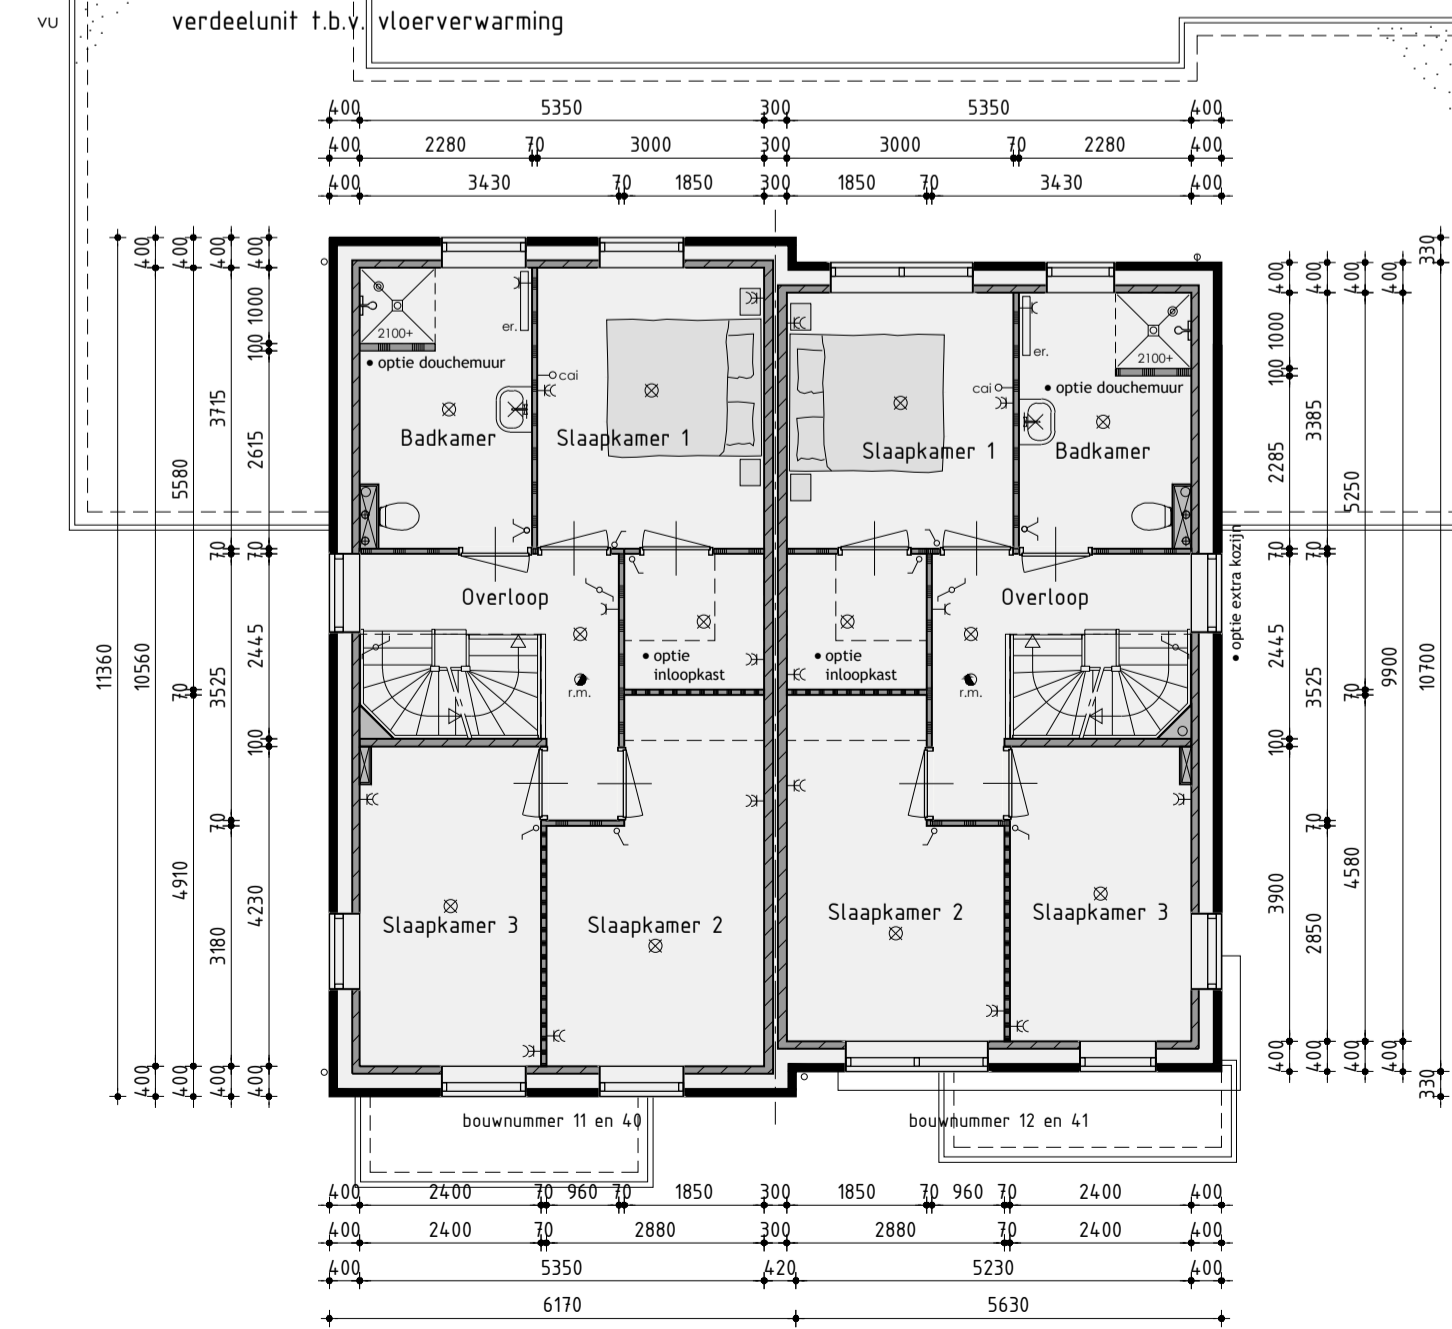

1ste Verdieping

v.z.v. vloerverwarming



2de Verdieping

De onbenoemde ruimten voldoen niet aan de eisen voor het verblijven van personen op het gebied van o.a. daglicht, ventilatie, hoogte boven de trap en plafondhoogte.

Bouwnummer 11/12 en 40/41

Nieuwbouw tweekapper type F

Plan: Elshof-Zuid fase 2 te Anna Paulowna
Gemeente Hollands Kroon

Ontwikkeling: **bpd** Amsterdam

Realisatie en copersbegeleiding: **KUIN bv**

De Tocht 5
1611 HT Bovenkarspel
(0228) 51 43 13
info@kuinbv.nl

Getekend: Roy Zwagemaker
Formaat: A1
Schaal: 1:100

Verkooptekening

Datum 1 17-07-2018
Datum 2 26-07-2018
Datum 3 08-11-2018 bestektekening
Datum 4 28-11-2018
Datum 5
Datum 6
Datum 7
Datum 8

Datum 9
Datum 10
Datum 11
Datum 12
Datum 13
Datum 14
Datum 15
Datum 16



Zestedenweg 205A | 1613 JD Grootebroek
T: 0228 56 50 90 | F: 0228 56 50 99
info@dewolffpartners.nl
www.dewolffpartners.nl
Ruben de Kraker | Yuri Blankendaal

Werknummer 18348

V-02.6