




Begane grond

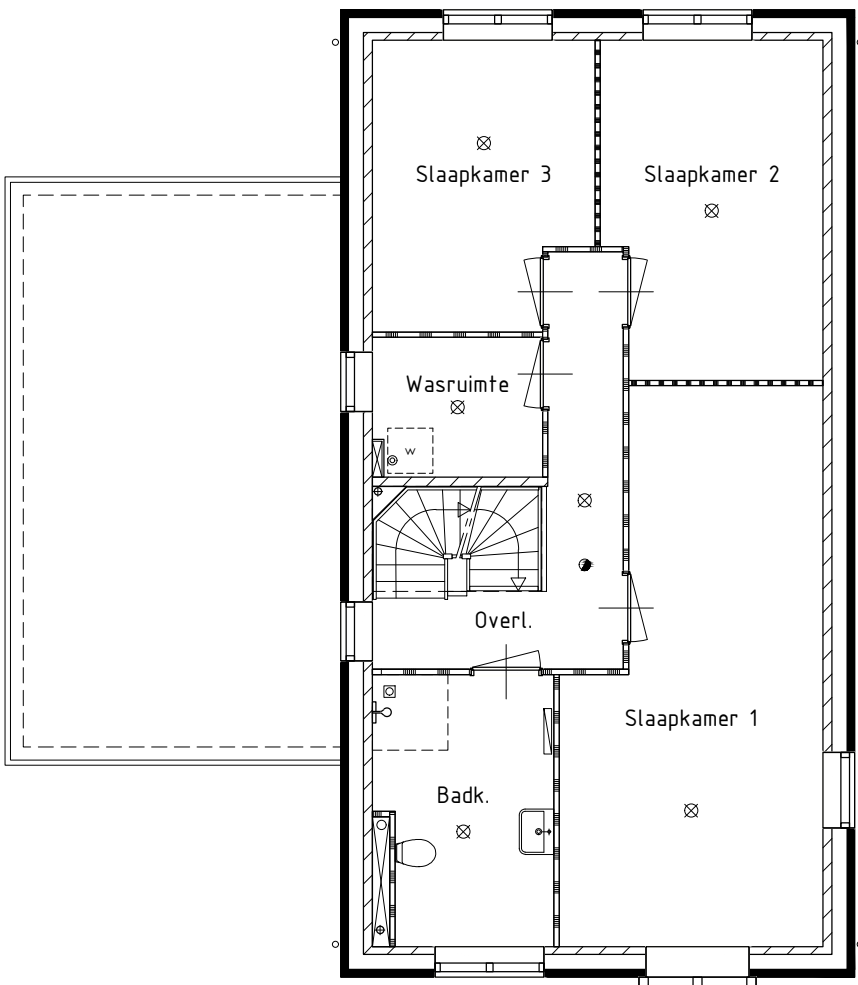

1ste Verdieping

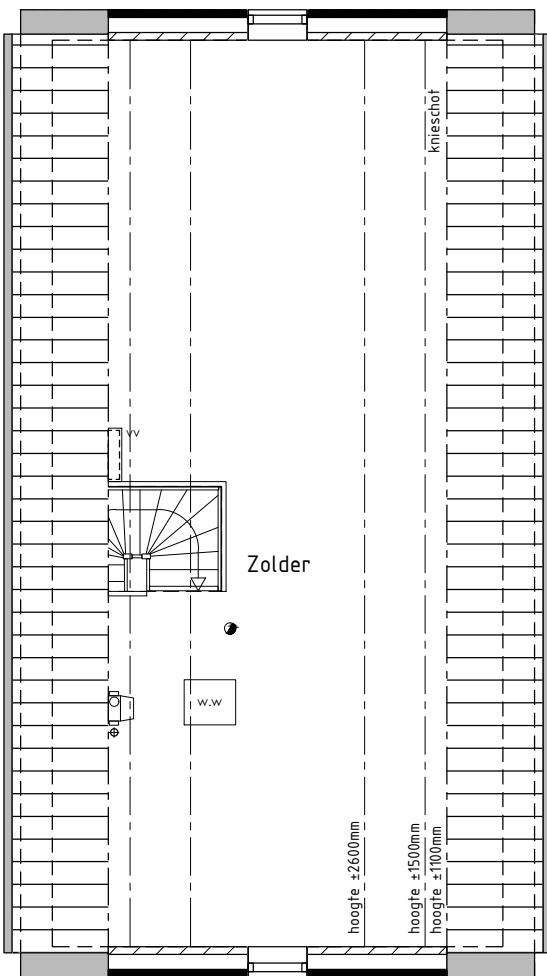

2de Verdieping

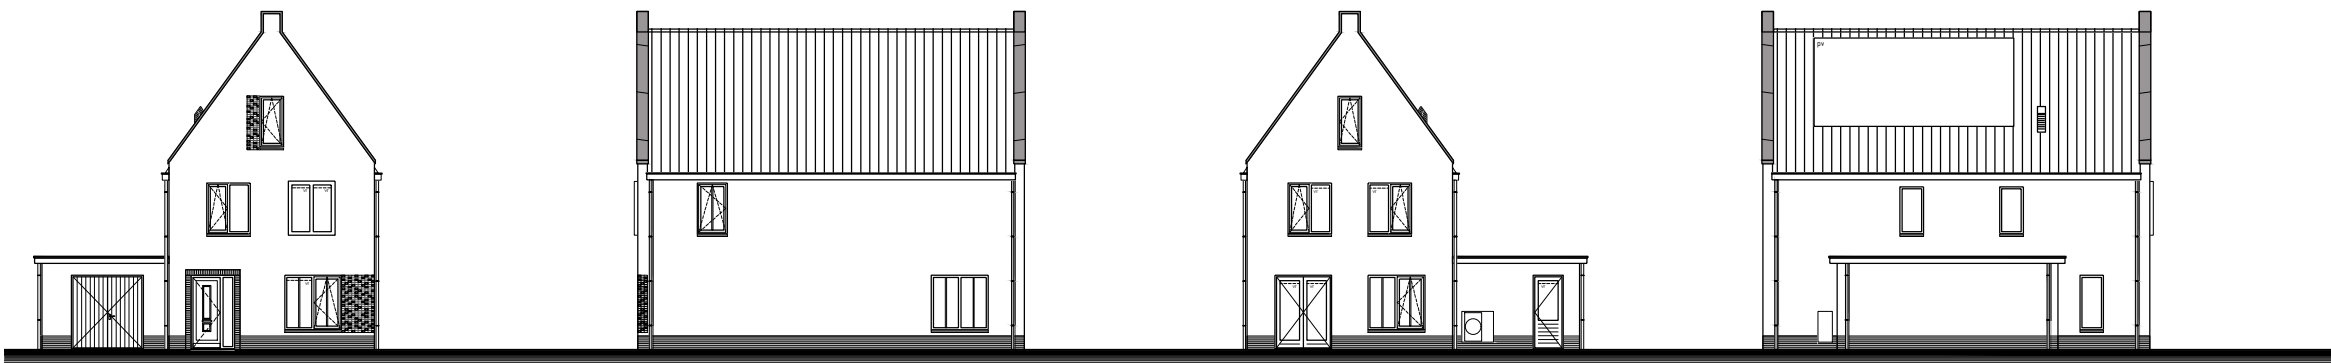

## Bouwnummer 85

Plan:	Elshof-Zuid fase 5C te Anna Paulowna		
	Gemeente Hollands Kroon		
Werknnummer:	21270	Datum 1:	21-05-2026
Formaat:	A3	Datum 2:	
Schaal:	Passend	Datum 3:	
		Datum 4:	
		Datum 5:	
		Datum 6:	