

• optie dubbele bergingsdeuren

Voorgevel

Kleurenschema

Onderdelen	Materialen	Kleur
Gevels	Baksteen, gesausd	Gebroken wit
Plint / Speklagen / Sierrailagen	Baksteen	Antraciet
Dak	Keramische pan	Zwart-engebe
Raamdorpels	Keramisch	Zwart
Kozijnen	Hardhout	Gebroken wit
Draaiende delen	Hardhout	Ombergris
Voordeur	Samengesteld	Ombergris
Roeden (op het glas)	Hardhout	Gebroken wit
Kozijnpanelen	Hout	Ombergris
Dubbele bergingsdeuren	Samengesteld	Ombergris
Boeidelen	Hout	Gebroken wit
Makelaar	Hout	Gebroken wit
Dakrandafwerking platdak	Aluminium trim	Grijs
Hemelwaterafvoer	PVC	Grijs
Ventilatorroosters	Aluminium	Blank geanodiseerd
Omkastng buitenuit warmtepomp	Aluminium	Antraciet

Renvooi

- baksteen schoonwerk
- kalkzandsteen v.z.v. gevelbekleding
- kalkzandsteen vuilwerk
- kalkzandsteen ankertoze woningscheidende spouwmuur
- lichte scheidingwand gipsblokken standaard
- lichte scheidingwand gipsblokken zwaar
- houtskeletbouw



• optie 1,76m verlengen woning
• optie 1m uitbreiding berging

Rechter zijgevel


Renvooi

- plafondlichtaansluitpunt
- wandlichtaansluitpunt
- enkele schakelaar
- dubbele schakelaar
- wissel schakelaar
- enkele wandcontactdoos geaard
- dubbele wandcontactdoos geaard
- onbedrade leiding
- bedrade leiding
- thermostaat
- builenkraan
- rookmelder
- opstelplaats voor wasautomaat
- opstelplaats voor wasdroger
- elektrische radiator (plaats en afmeting indicatief)
- bedrukker
- bet
- mechanische ventilatie-unit
- ventilatorrooster
- ventilatorrooster f.p.v. dakraam
- wand afzuigventiel mechanische ventilatie
- plafond afzuigventiel mechanische ventilatie
- plafond afzuigventiel pijpventilator
- dakdoorvoer t.b.v. ventilatie
- warmtepomp binnen-unit (plaats en afmeting indicatief)
- warmtepomp buiten-unit (plaats en afmeting indicatief)
- geluïdwerende omkastng t.b.v. buiten-unit warmtepomp (plaats, afmeting en uitvoering indicatief)
- verdeelunit t.b.v. vloerverwarming
- v.z.v. geëmailleerde beglazing (Colorbel o.g.)
- v.z.v. matte/ondoorzichtige beglazing
- pv-panelen (afmeting, aantal en ligging indicatief)
- luik
- geïsoleerde vloerluik




• optie berging getoelend uitvoeren
• optie 1,76m verlengen woning
• optie 1m uitbreiding berging

Achtergevel

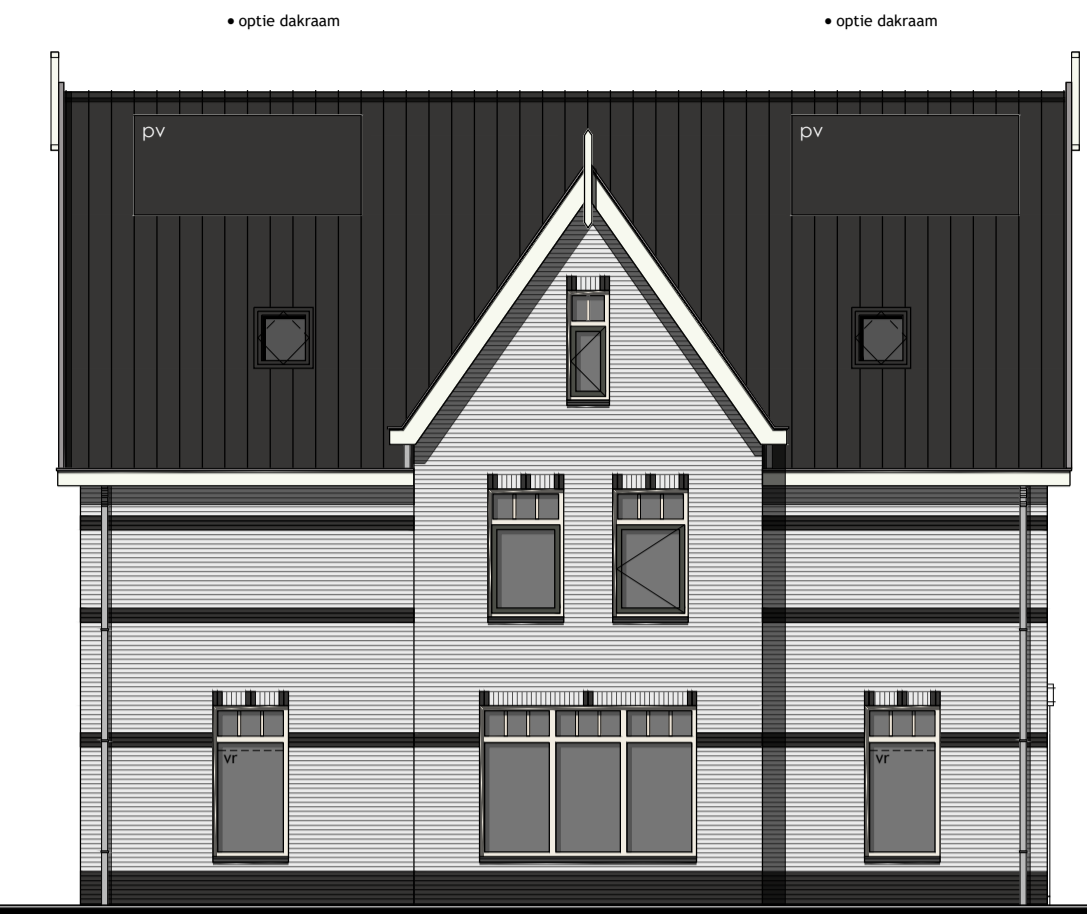


• optie dakraam


Linker zijgevel

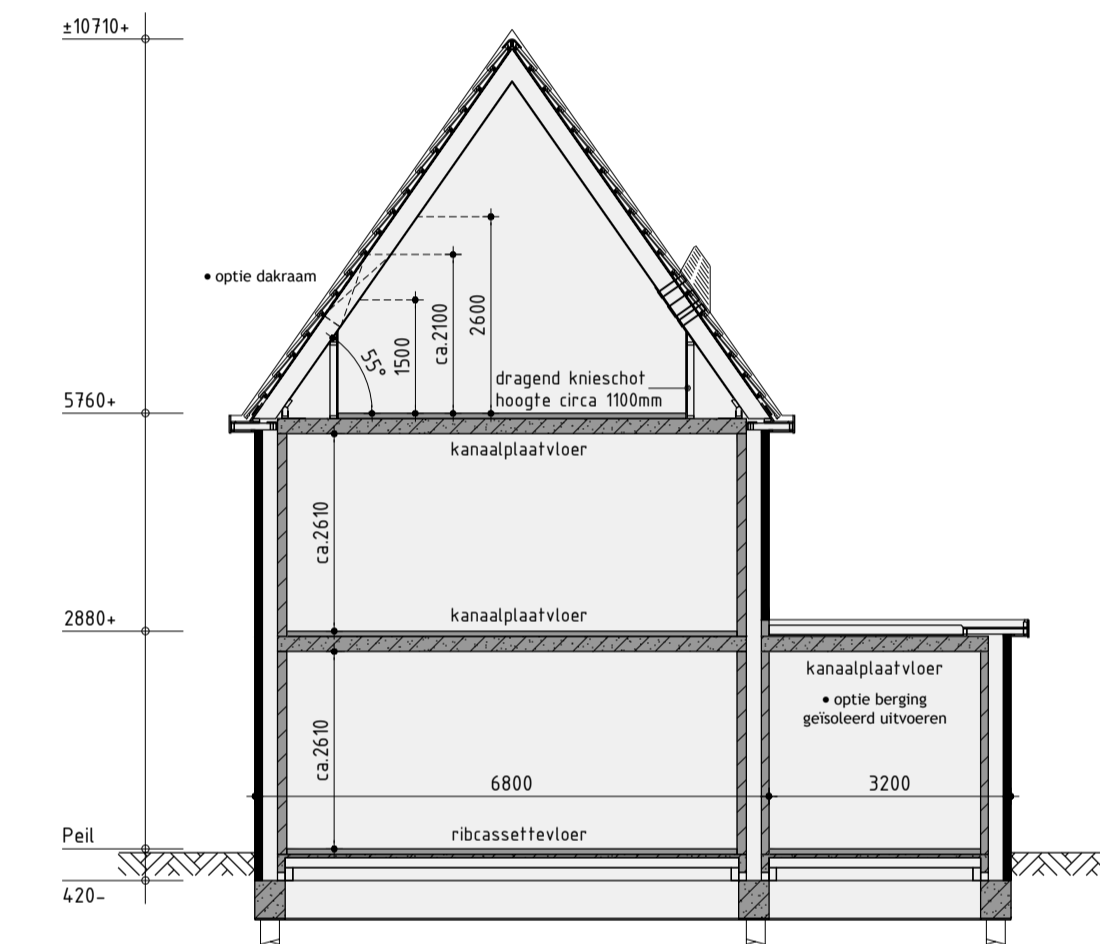

Principe doorsnede A-A

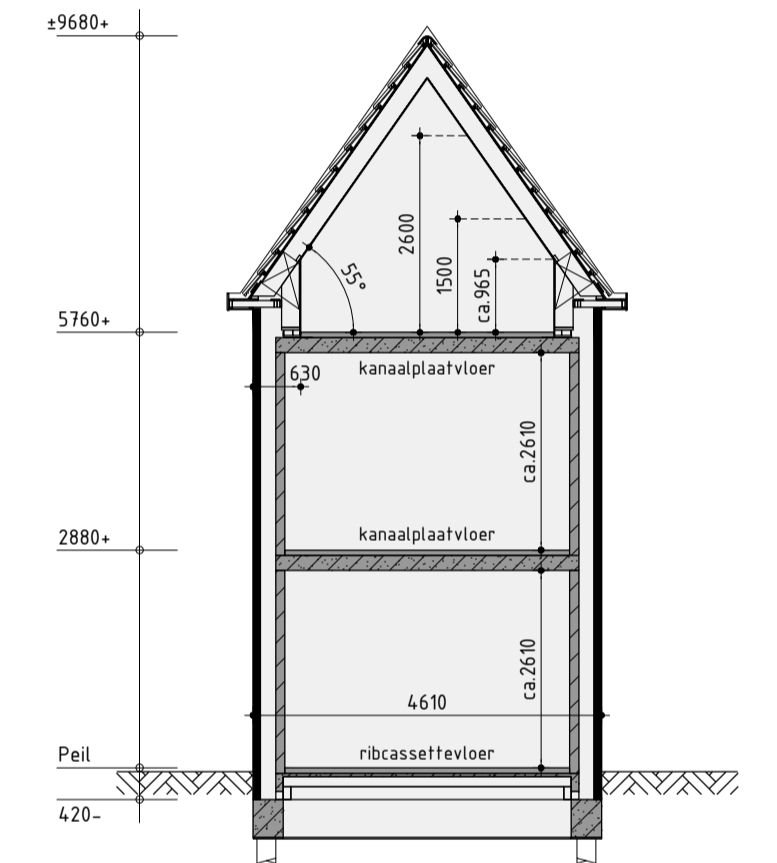


Principe doorsnede B-B

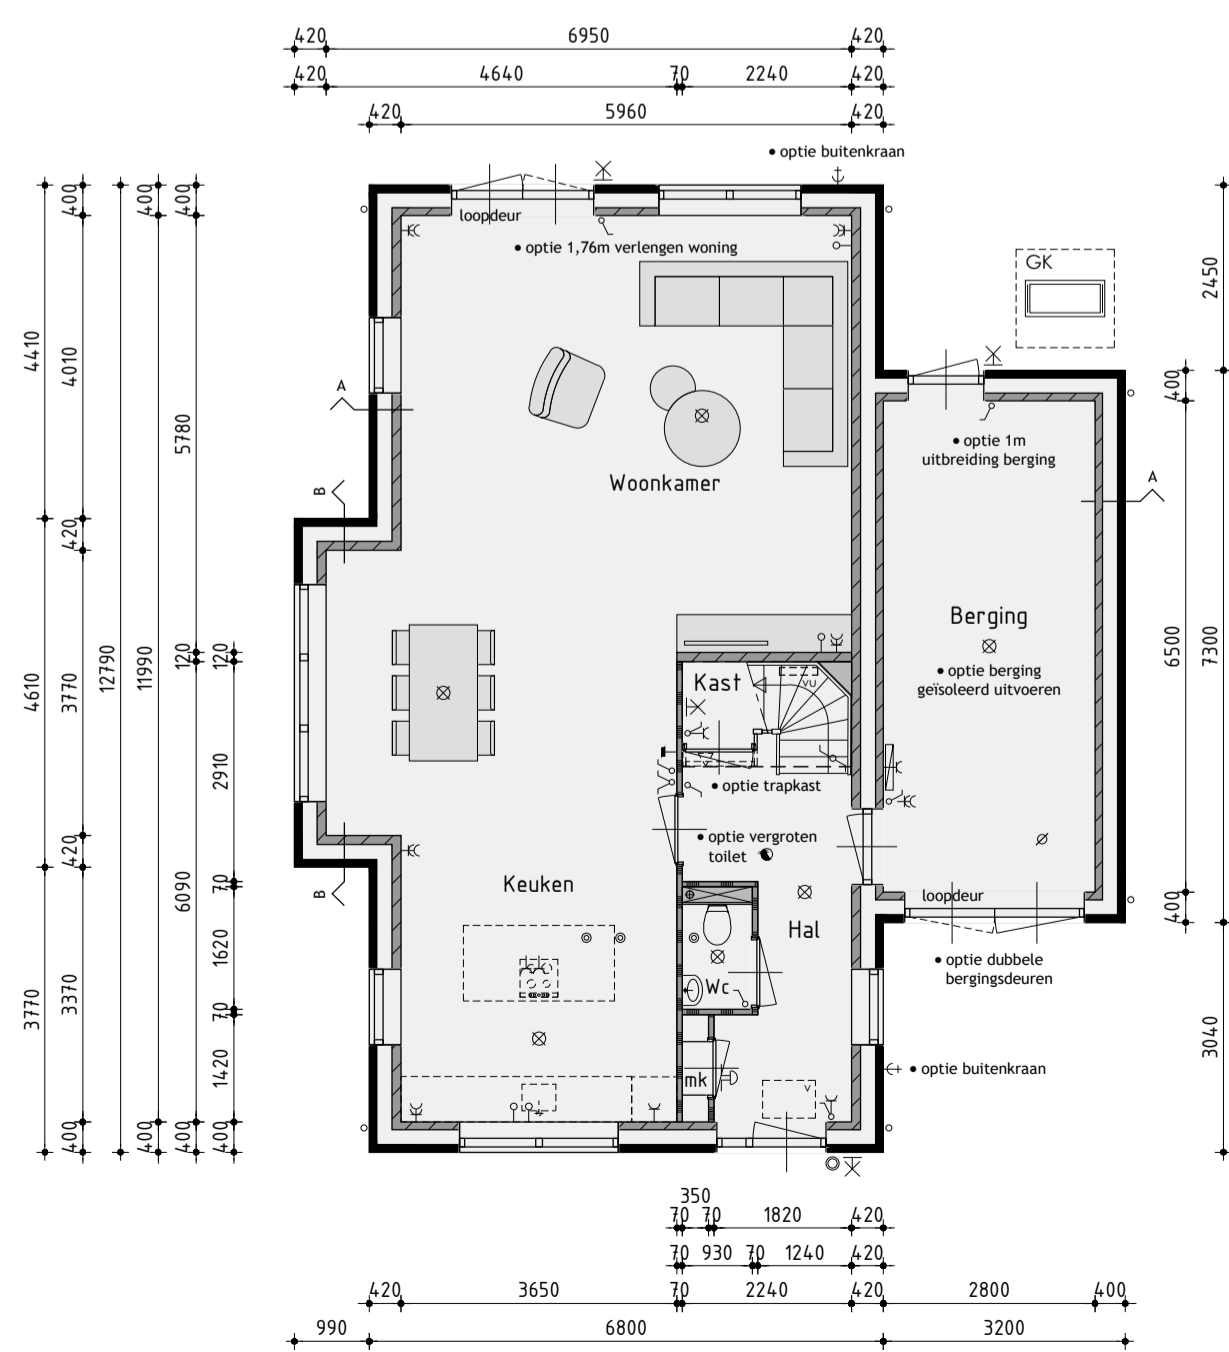


Begane grond

v.z.v. vloerverwarming exclusief berging

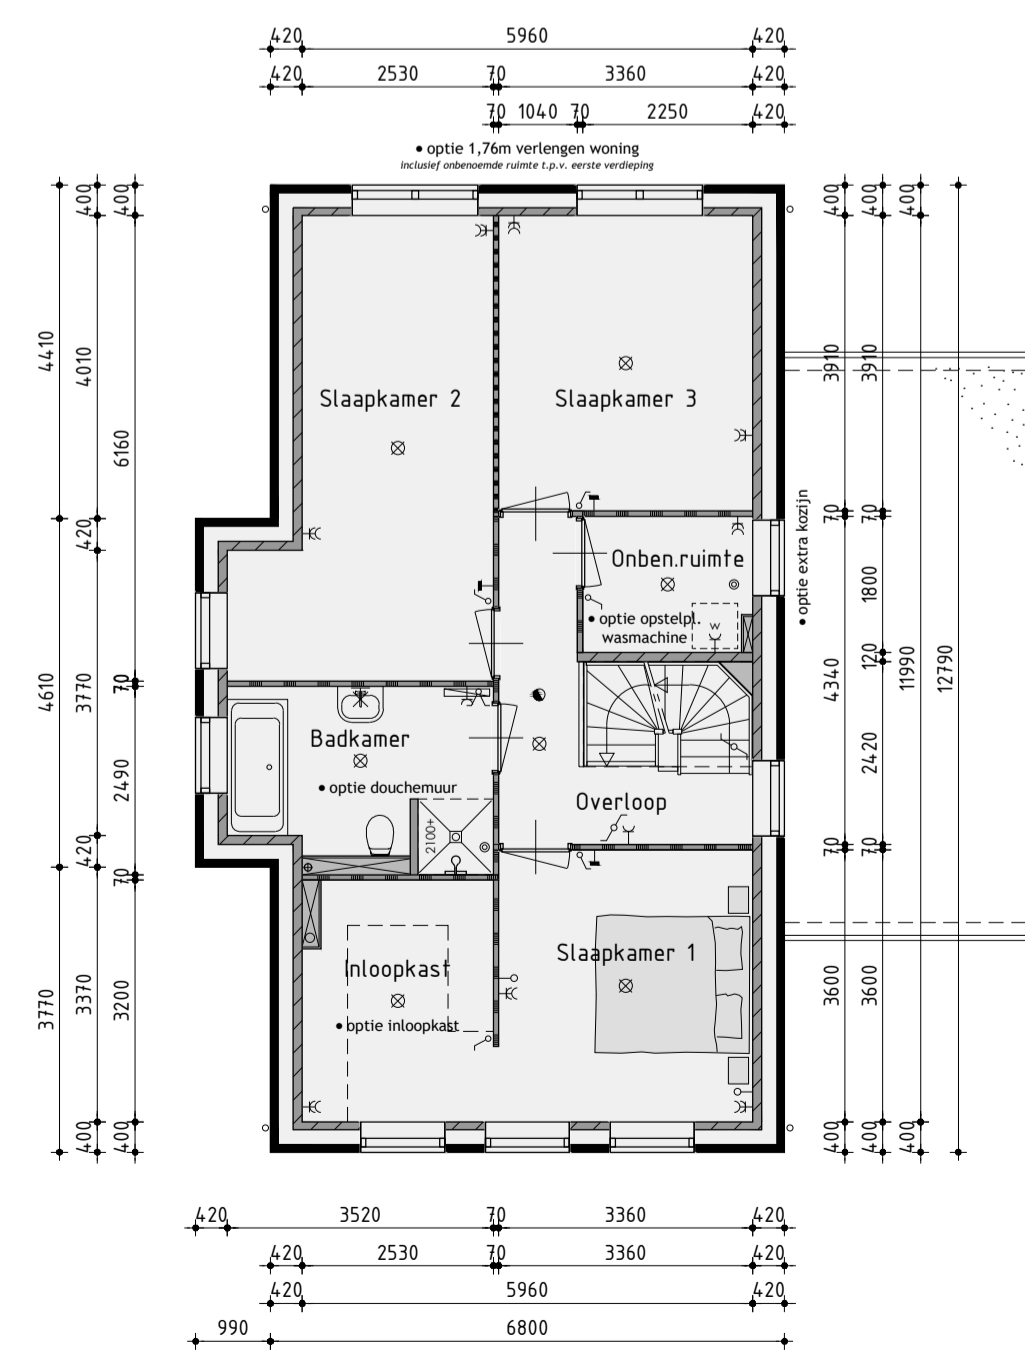

1ste Verdieping

v.z.v. vloerverwarming

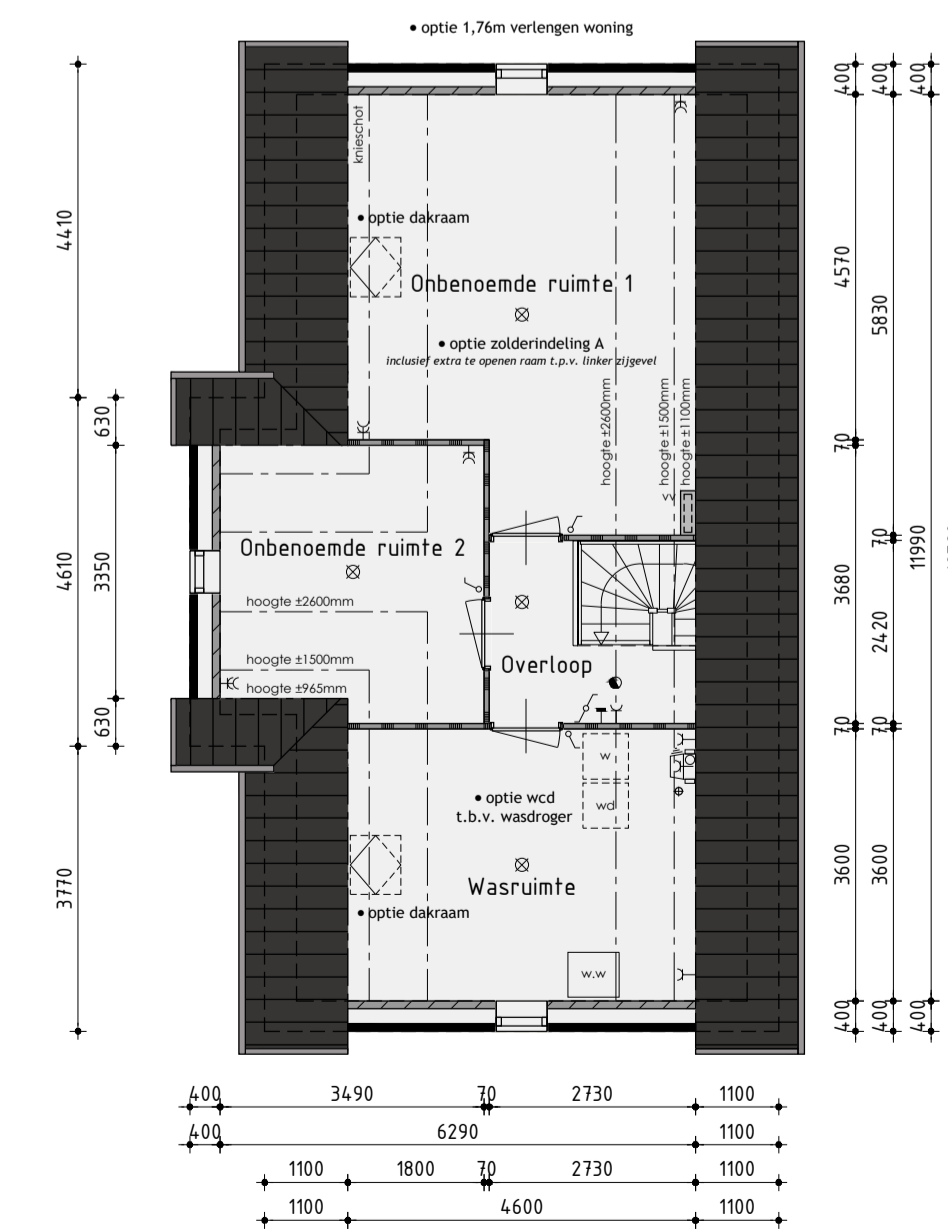

2de Verdieping

v.z.v. vloerverwarming
De onbepaalde ruimten voldoen niet aan de eisen voor het verblijven van personen op het gebied van o.a. daglicht, ventilatie, hoogte boven de trap, plafondhoogte en boilerinhoud van de warmtepomp.



Bouwnummer 1

Woning type A opties

Plan: Elshof Zuid, De Eilanden te Anna Paulowna
Gemeente Hollands Kroon



De Tocht 5
1611 HT Bovenkarspel
(0208) 51 13 13
info@kuinbv.nl

Getekend: Roy Zwagemaker
Formaat: A1
Schaal: 1:100

Verkooptekening

Datum 1	18-05-2021	Datum 9	
Datum 2	08-06-2021	Datum 10	
Datum 3	02-07-2021 bestektekening	Datum 11	
Datum 4	01-09-2021	Datum 12	
Datum 5	29-09-2021 geluid	Datum 13	
Datum 6		Datum 14	
Datum 7		Datum 15	
Datum 8		Datum 16	



Zesledenweg 205A | 1613 JD Grootebroek
T. 0228 56 50 90 | F. 0228 56 50 99
info@devolffpartners.nl
www.devolffpartners.nl
Ruben de Kraker | Yuri Blankendaal

Werknummer 21344

V-01.0