


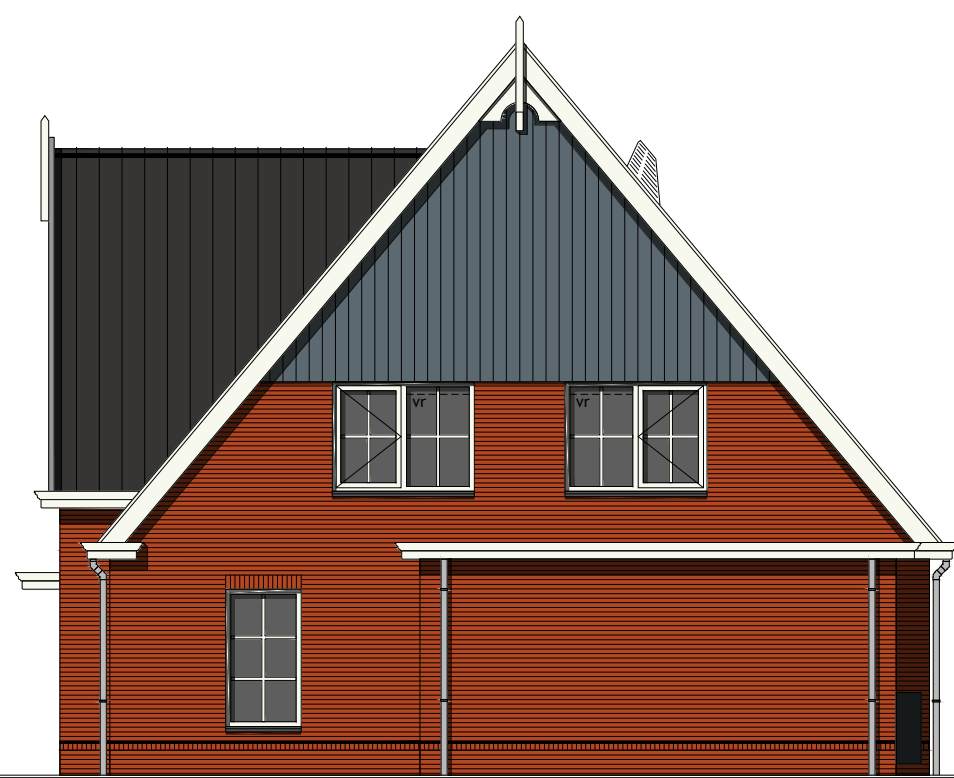


bouwnummer 20



bouwnummer 19



bouwnummer 19

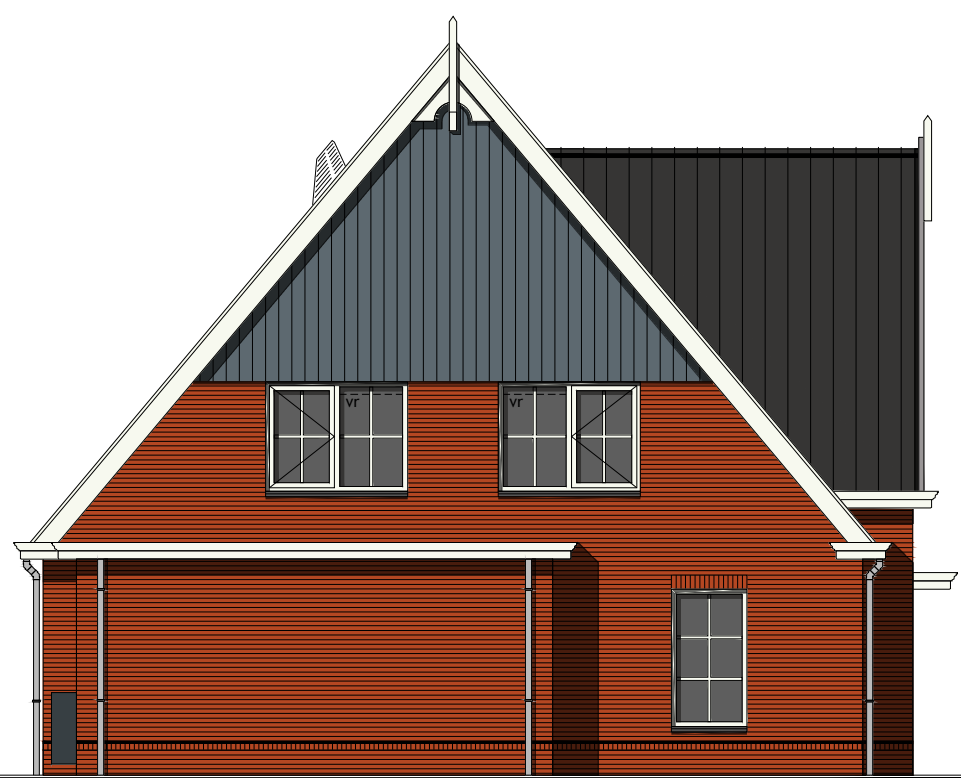

bouwnummer 20

Voorgevel

Rechter zijgevel

Achtergevel

Linker zijgevel

Kleurenschema


Onderdelen	Materialen	Kleur
Gevels	Baksteen	Oranjerood gnuanceerd
Gevelbekleding	Vezelcement stroken	Asgrijs
Dak	Keramische pan	Zwart engobe
Raamdorpels t.p.v. metselwerk	Keramisch	Zwart
Raamdorpels t.p.v. gevelbekleding	Aluminium	Asgrijs
Kozijnen	Hardhout	Gebroken wit
Draaiende delen	Hardhout	Gebroken wit
Voordeur	Samengesfeld	Asgrijs
Roeien top het glas	Hardhout	Gebroken wit
Stalen kanteledeur	Verzinkt staal	Asgrijs
Boeidelen	Redcedar	Gebroken wit
Makelaar	Hout	Gebroken wit
Dakrandafwerking platdak	Aluminium kraaltrim	Brute
Hemelwaterafvoer	PVC	Grijs
Ventilatieroosters	Aluminium	Blank geanodiseerd
Zijwangen dakkapel	Redcedar rabat	Gebroken wit

Renvooi


—	baksteen 100mm schoonwerk
—	kalkzandsteen v.z.v. gevelbekleding
—	kalkzandsteen vuilwerk
—	kalkzandsteen ankerloze woningscheidende spouwmuur
—	lichte scheidingwand 70mm gipsblokken uitvoering standaard
—	lichte scheidingwand 70mm gipsblokken uitvoering zwaar
—	houtskeletbouw

Renvooi


⊗	plafondlichtaansluitpunt
⊗	wandlichtaansluitpunt
⊗	enkele schakelaar
⊗	dubbele schakelaar
⊗	wissel schakelaar
⊗	enkele wandcontactdoos geaard
⊗	dubbele wandcontactdoos geaard
⊗	onbedrade leiding
⊗	bedrade leiding
⊗	thermostaat
⊗	buitenkraan
⊗	rookmelder
⊗	opstelplaats voor wasautomaat
⊗	opstelplaats voor wasdroger
⊗	elektrische radiator (plaats en afmeting indicatief)
⊗	bedrukker
⊗	bel
⊗	mechanische ventilatie-unit
⊗	ventilatie-rooster
⊗	wand afzuigventiel mechanische ventilatie
⊗	plafond afzuigventiel mechanische ventilatie
⊗	plafond afzuigventiel pijpventilator
⊗	dakdoorvoer t.b.v. ventilatie
⊗	warmtepomp binnen-unit (plaats en afmeting indicatief)
⊗	warmtepomp buiten-unit (plaats en afmeting indicatief)
⊗	verdeelunit t.b.v. vloerverwarming
⊗	v.z.v. geïsoleerde beglazing
⊗	v.z.v. maffe/ondoorzichtige beglazing
⊗	pv-panelen (afmeting, aantal en ligging indicatief)
⊗	luik
⊗	geïsoleerde vloerluik

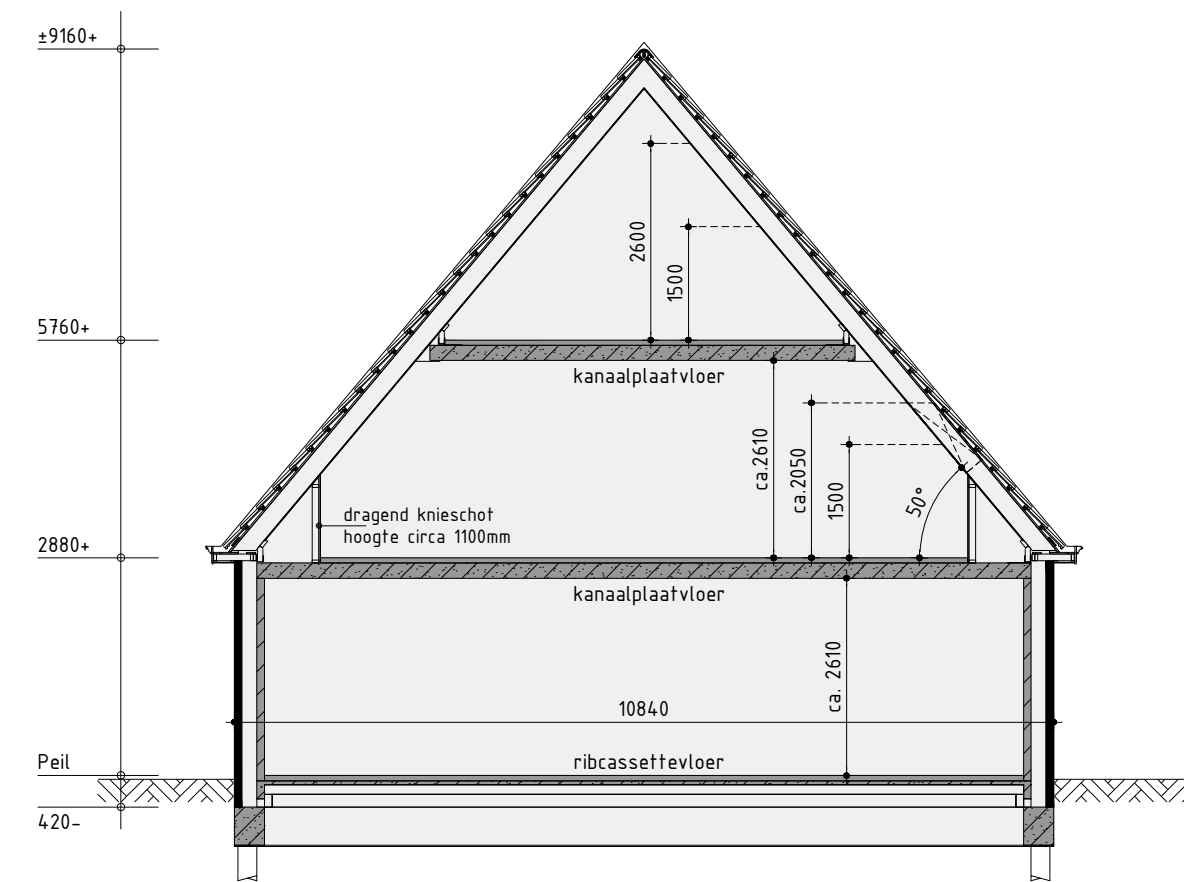

Principe doorsnede A-A

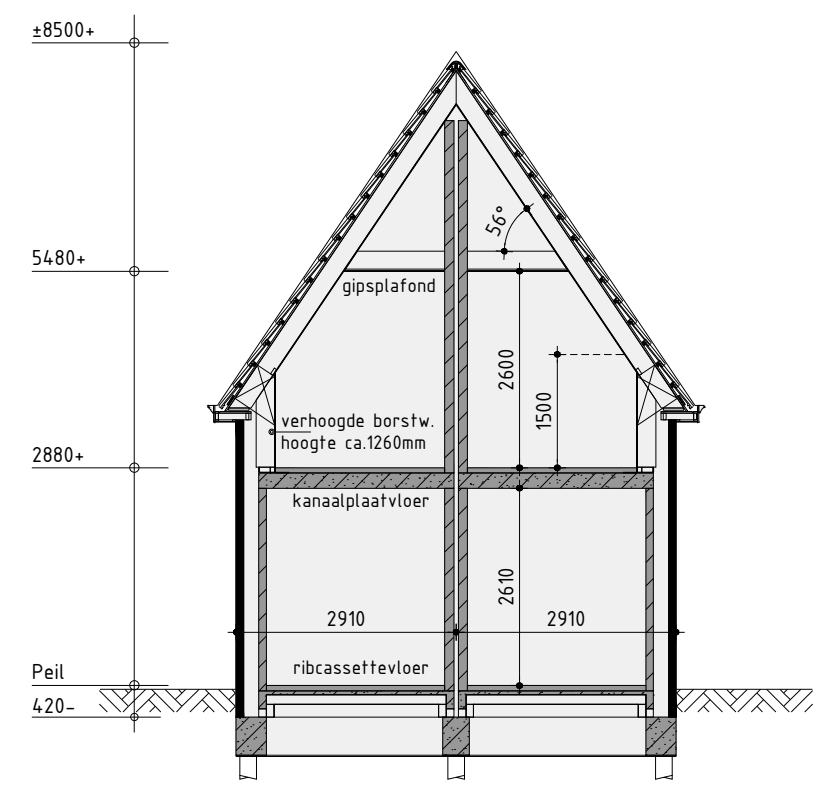


Principe doorsnede B-B

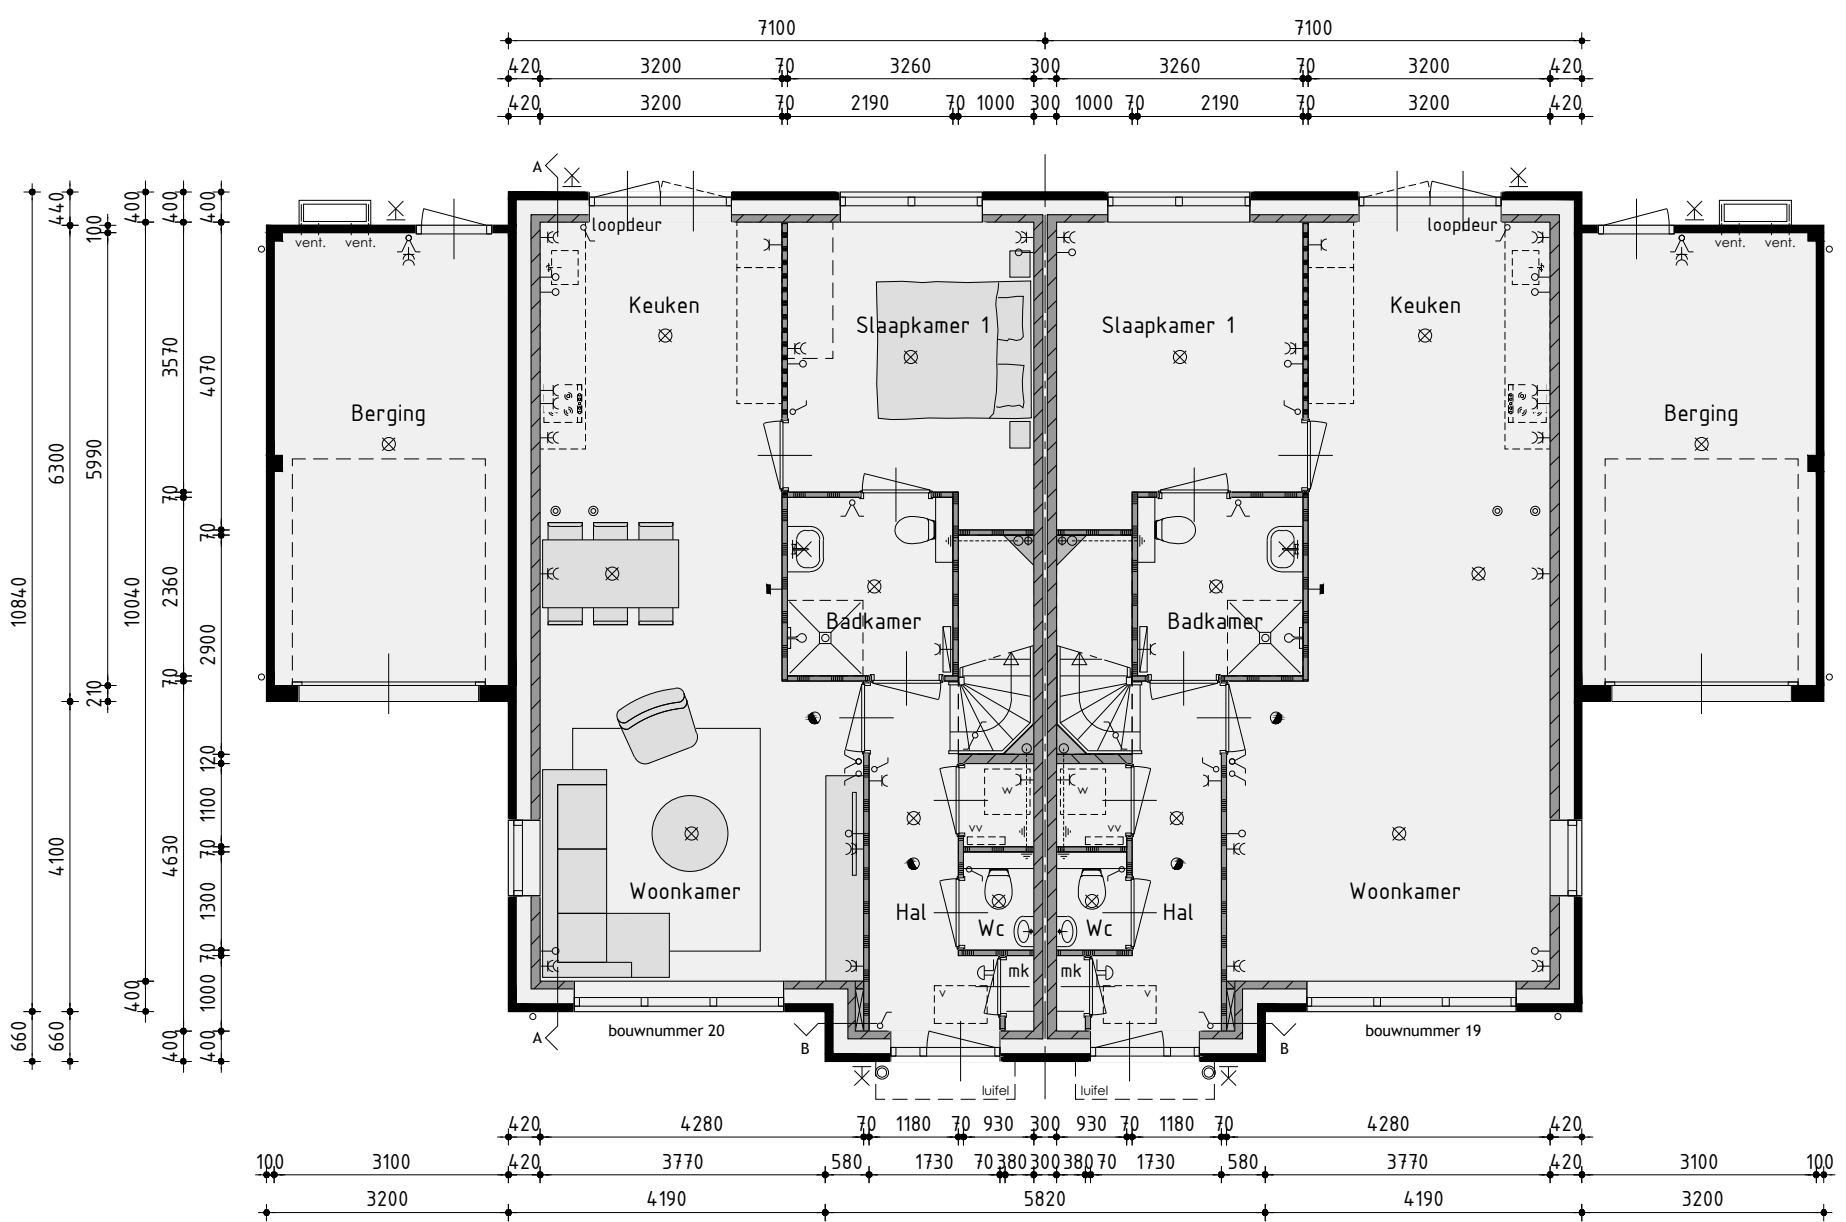


Begane grond

v.z.v. vloerverwarming exclusief berging

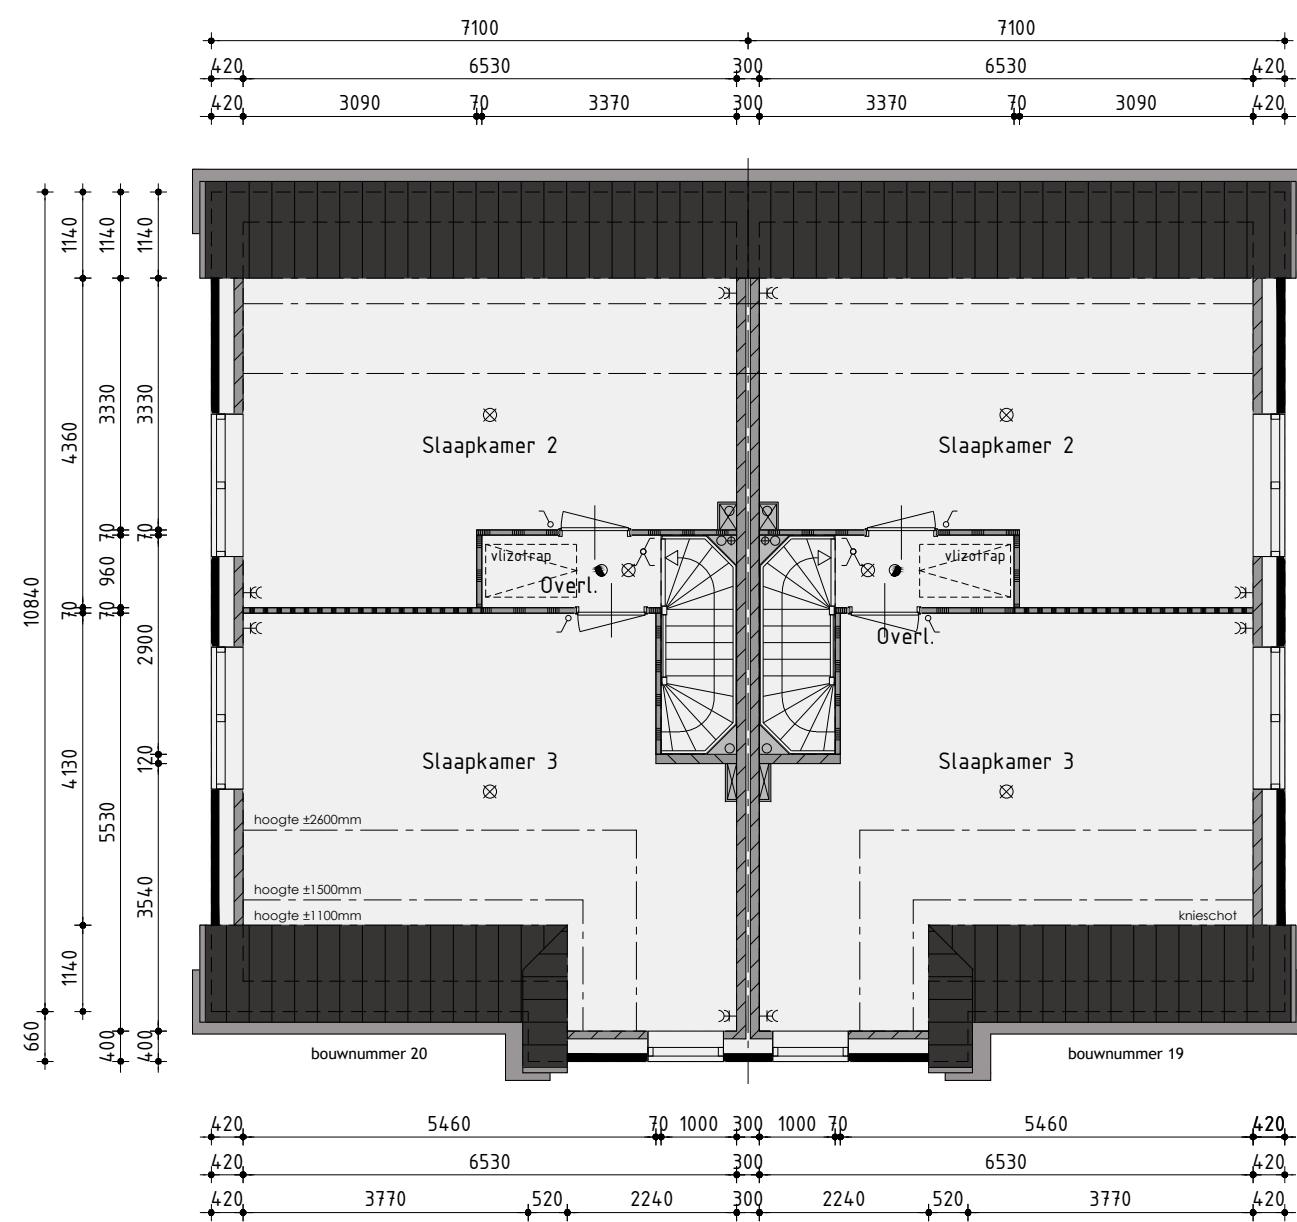

1ste Verdieping

v.z.v. vloerverwarming

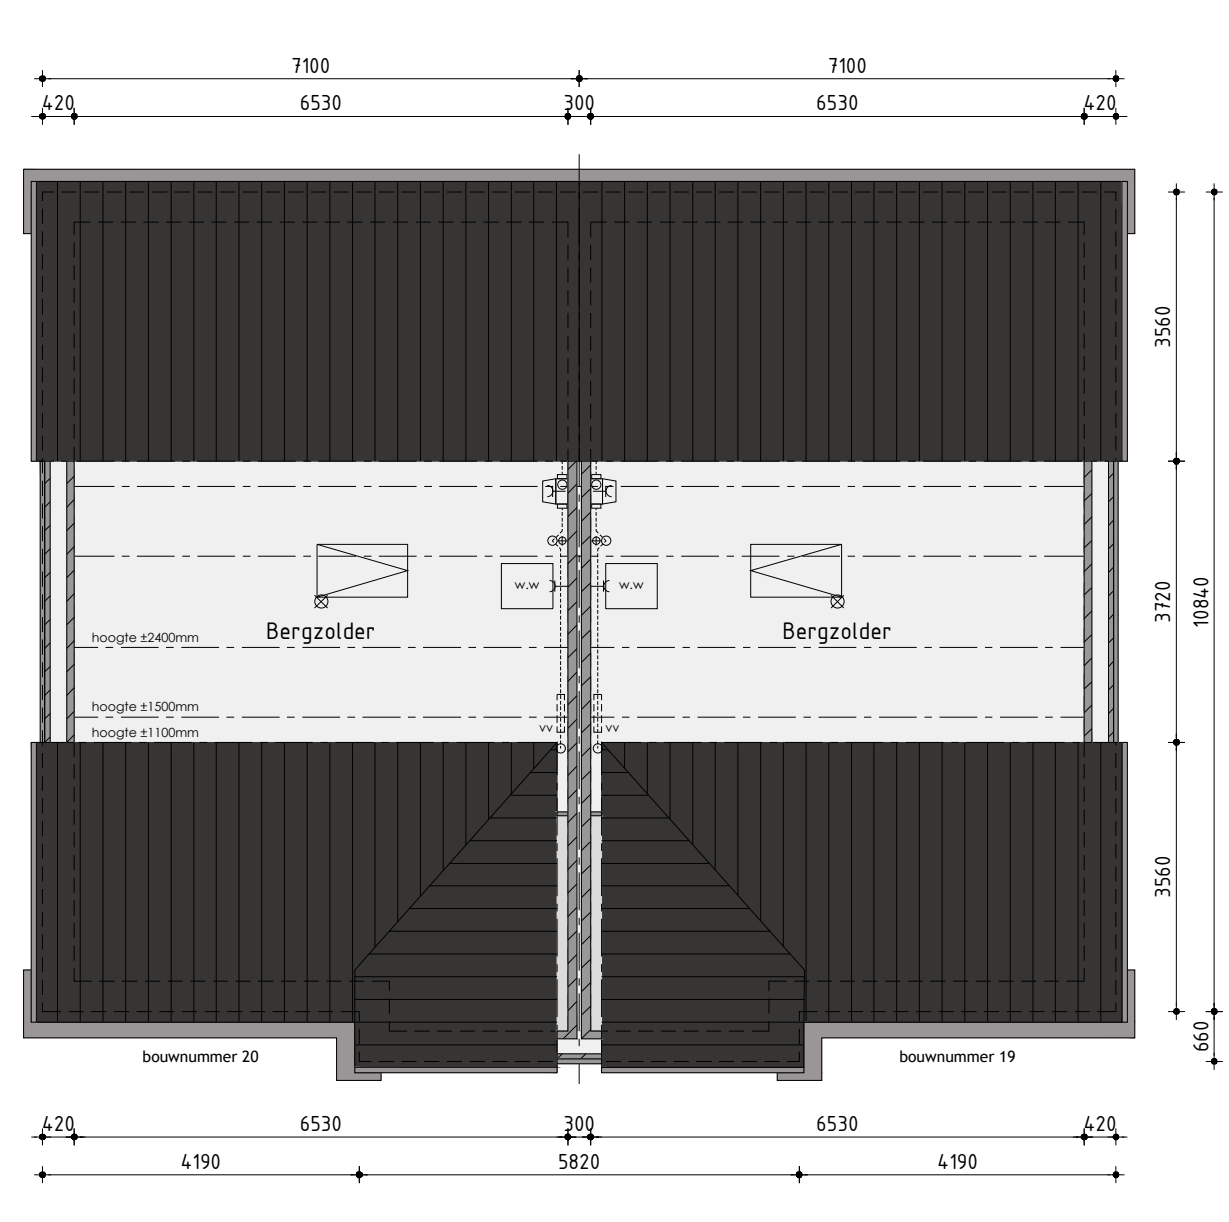

2de Verdieping

Woningtype E

Bouwnummer 19-20

Plan: Elshof-Zuid fase 3 te Anna Paulowna
Gemeente Hollands Kroon

Ontwikkeling:
bpd
Amsterdam

Realisatie en copersbegeleiding:
KUIN bv
Amsterdam

De Tocht 5
3611 HT Bovenkarspel
(0228) 51 13 13
info@kuinbv.nl

Getekend: Roy Zwagemaker
Formaat: A1
Schaal: 1:100

Verkooptekening

Datum 1 18-02-2020
Datum 2 24-02-2020
Datum 3 20-04-2020 bestektekening
Datum 4
Datum 5
Datum 6
Datum 7
Datum 8

Datum 9
Datum 10
Datum 11
Datum 12
Datum 13
Datum 14
Datum 15
Datum 16

De Wolff & Partners

Zesstedenweg 205A | 1633 JD Grootebroek
T: 0228 56 50 90 | F: 0228 56 50 99
info@devolffpartners.nl
www.devolffpartners.nl
Ruben de Kraker | Yuri Blankendaal

Werknummer 20314
V-13.1