



bouwnummer 58 - 42




bouwnummer 57 - 41



bouwnummer 57 - 41

bouwnummer 58 - 42

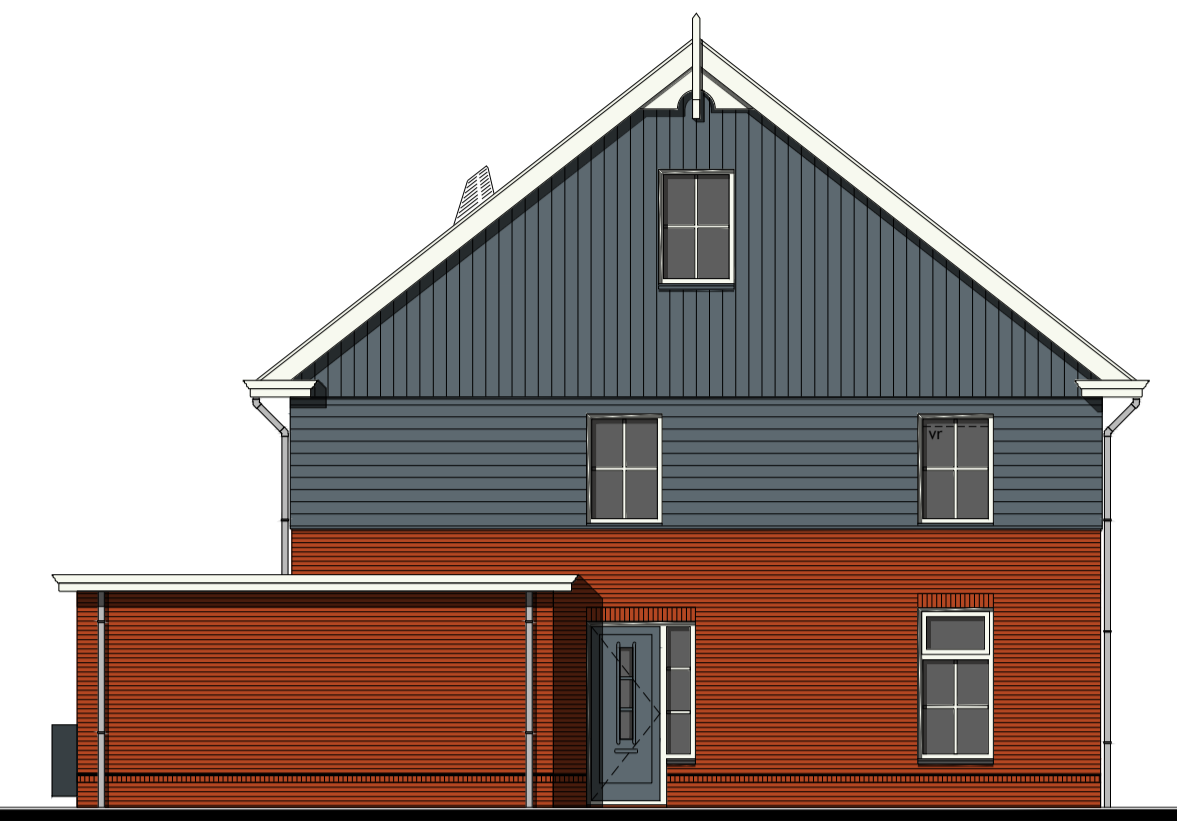

bouwnummer 58 - 42

## Voorgevel

### Kleurenschema

Onderdelen	Materialen	Kleur
Gevels	Baksteen	Oranjerood geunanceerd
Gevelbekleding	Vezelcement stroken	Asgrijs
Dak	Keramische pan	Zwart engobe
Raamderpels t.p.v. metselwerk	Keramisch	Zwart
Raamderpels t.p.v. gevelbekleding	Aluminium	Asgrijs
Kozijnen	Hardhout	Gebroken wit
Draaiende delen	Hardhout	Gebroken wit
Voordeur	Samengesteld	Asgrijs
Roeden (op het glas)	Hardhout	Gebroken wit
Stalen kanteleider	Verzinkt staal	Asgrijs
Boedelen	Recedar	Gebroken wit
Makelaar	Hout	Gebroken wit
Dakrandafwerking platdak	Aluminium kraaltrim	Brute
Hemelwaterafvoer	PVC	Grijs
Ventilatieroosters	Aluminium	Blank geanodiseerd

### Renvooi


- baksteen 100mm schoonwerk
- kalkzandsteen v.z.v. gevelbekleding
- kalkzandsteen vuilwerk
- kalkzandsteen ankerloze woningscheidende spouwmuur
- lichte scheidingswand 70mm gipsblokken uitvoering standaard
- lichte scheidingswand 70mm gipsblokken uitvoering zwaar
- houtskeletbouw

## Rechter zijgevel


### Renvooi

- plafondlichtaansluitpunt
- wandlichtaansluitpunt
- enkele schakelaar
- dubbele schakelaar
- wissel schakelaar
- enkele wandcontactdoos geaard
- dubbele wandcontactdoos geaard
- onbedrade leiding
- bedrade leiding
- thermostaat
- buitenkraan
- rookmelder
- opstelplaats voor wasautomaat
- opstelplaats voor wasdroger
- elektrische radiator (plaats en afmeting indicatief)
- bedrukker
- bet
- mechanische ventilatie-unit
- ventilatierooster
- wand afzuigventiel mechanische ventilatie
- plafond afzuigventiel mechanische ventilatie
- plafond afzuigventiel pijpventilator
- dakdoorvoer t.b.v. ventilatie
- warmtepomp binnen-unit (plaats en afmeting indicatief)
- warmtepomp buiten-unit (plaats en afmeting indicatief)
- verdeelunit t.b.v. vloerverwarming
- v.z.v. geëmailleerde beglazing
- v.z.v. matje/ondoorzichtige beglazing
- pv-panelen (afmeting, aantal en ligging indicatief)
- luik
- geïsoleerde vloerluik

## Achtergevel

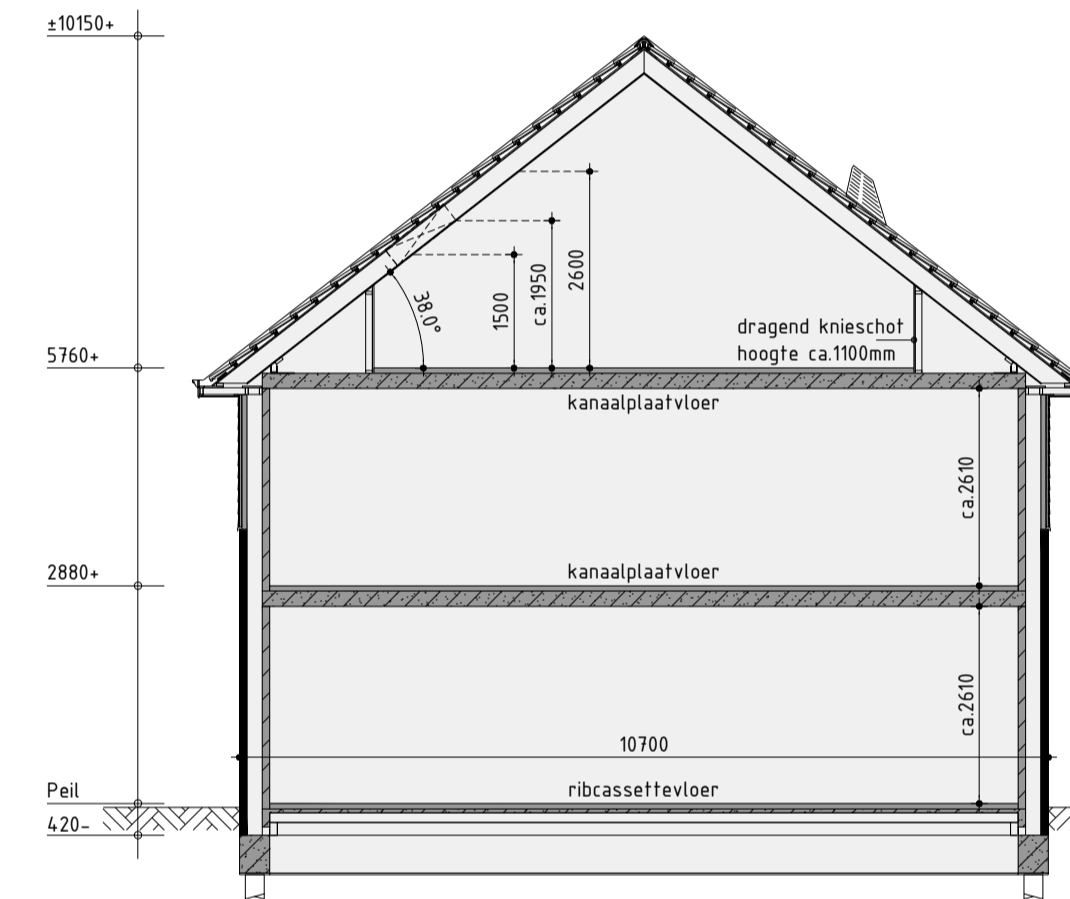

Principe doorsnede A-A

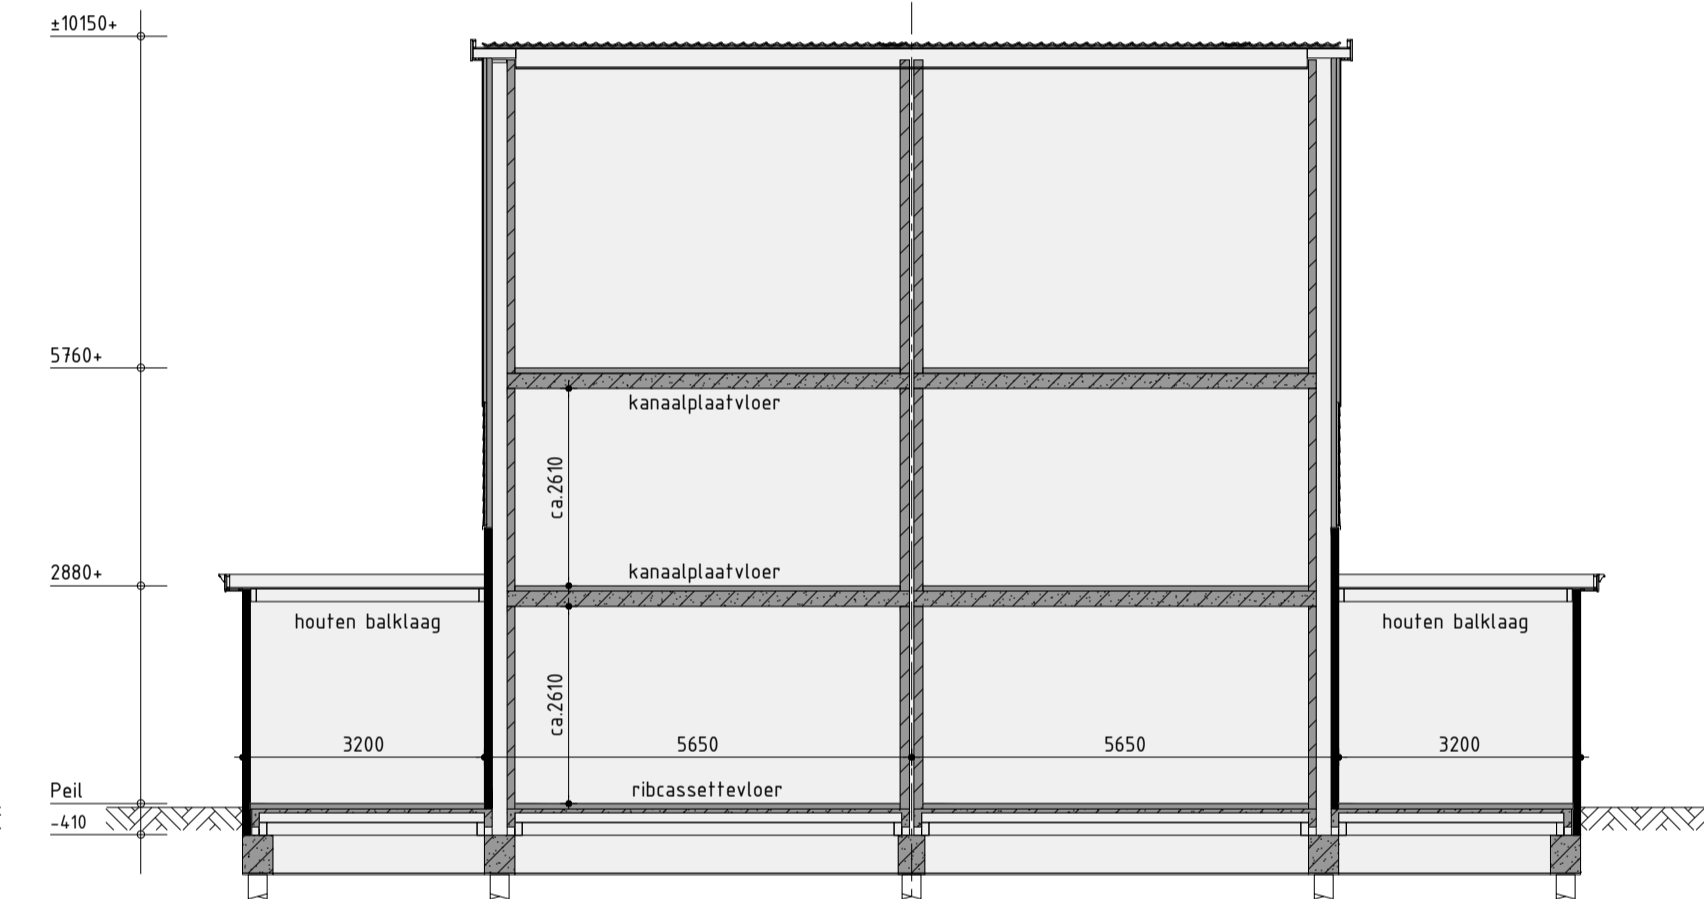


Principe doorsnede B-B




### Begane grond

v.z.v. vloerverwarming exclusief berging

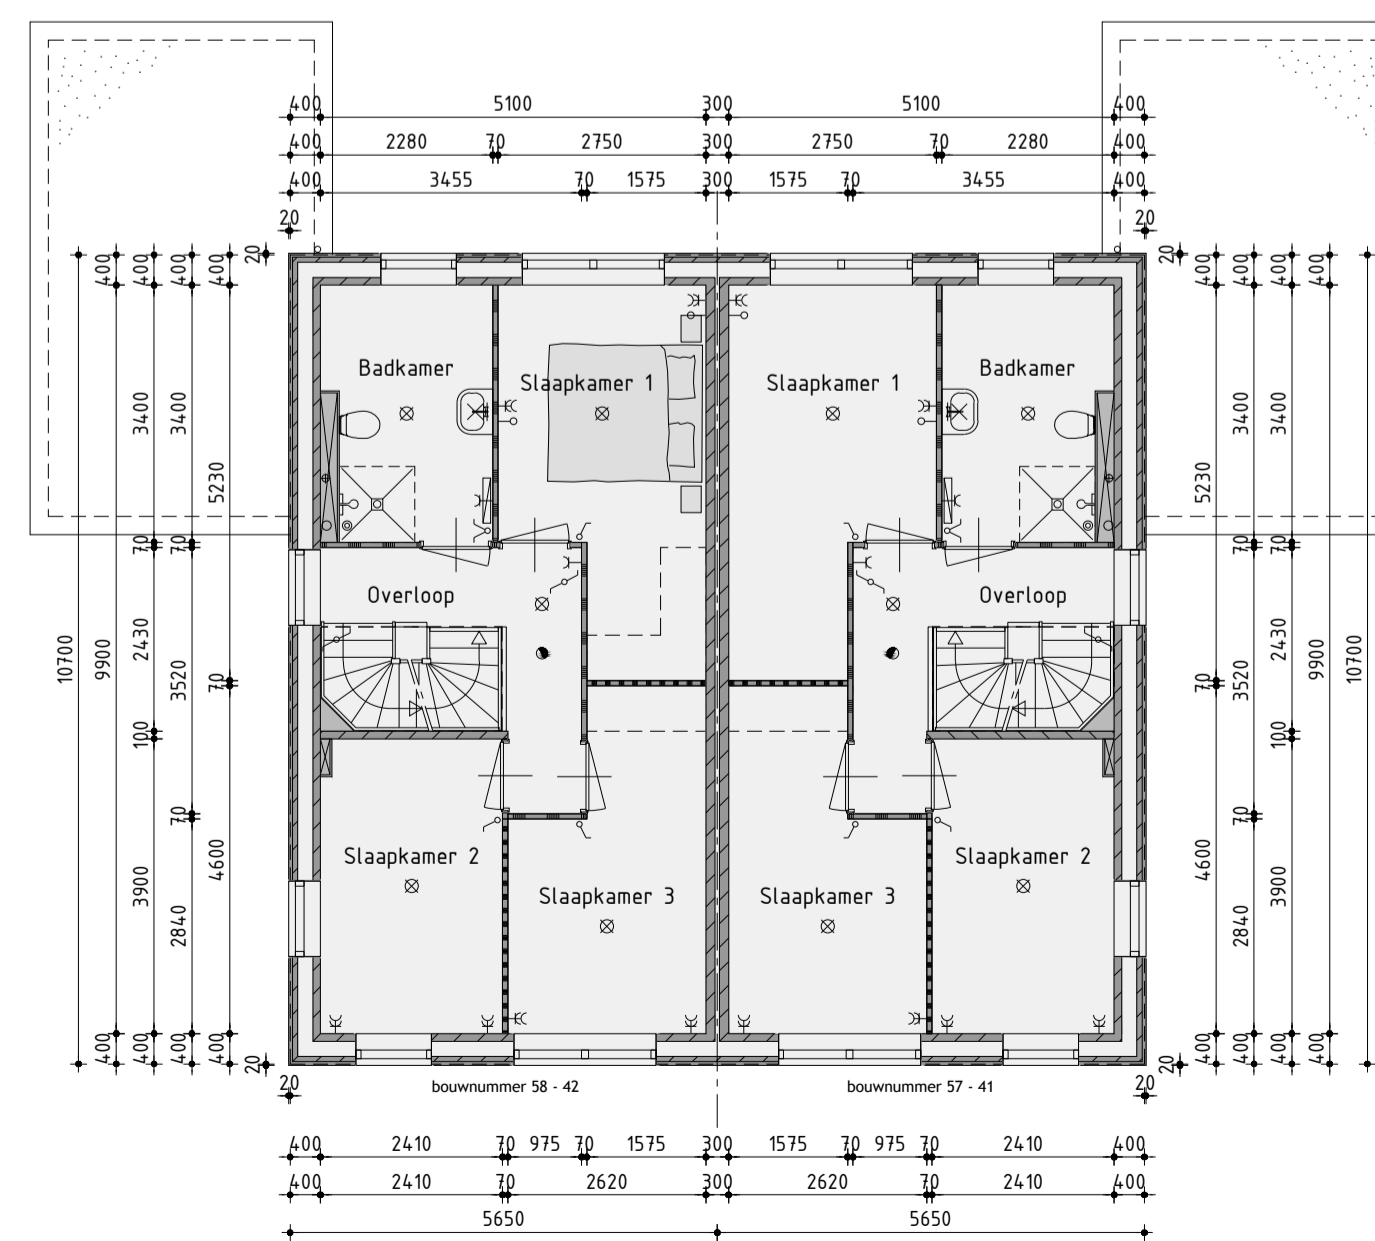

### 1ste verdieping

v.z.v. vloerverwarming

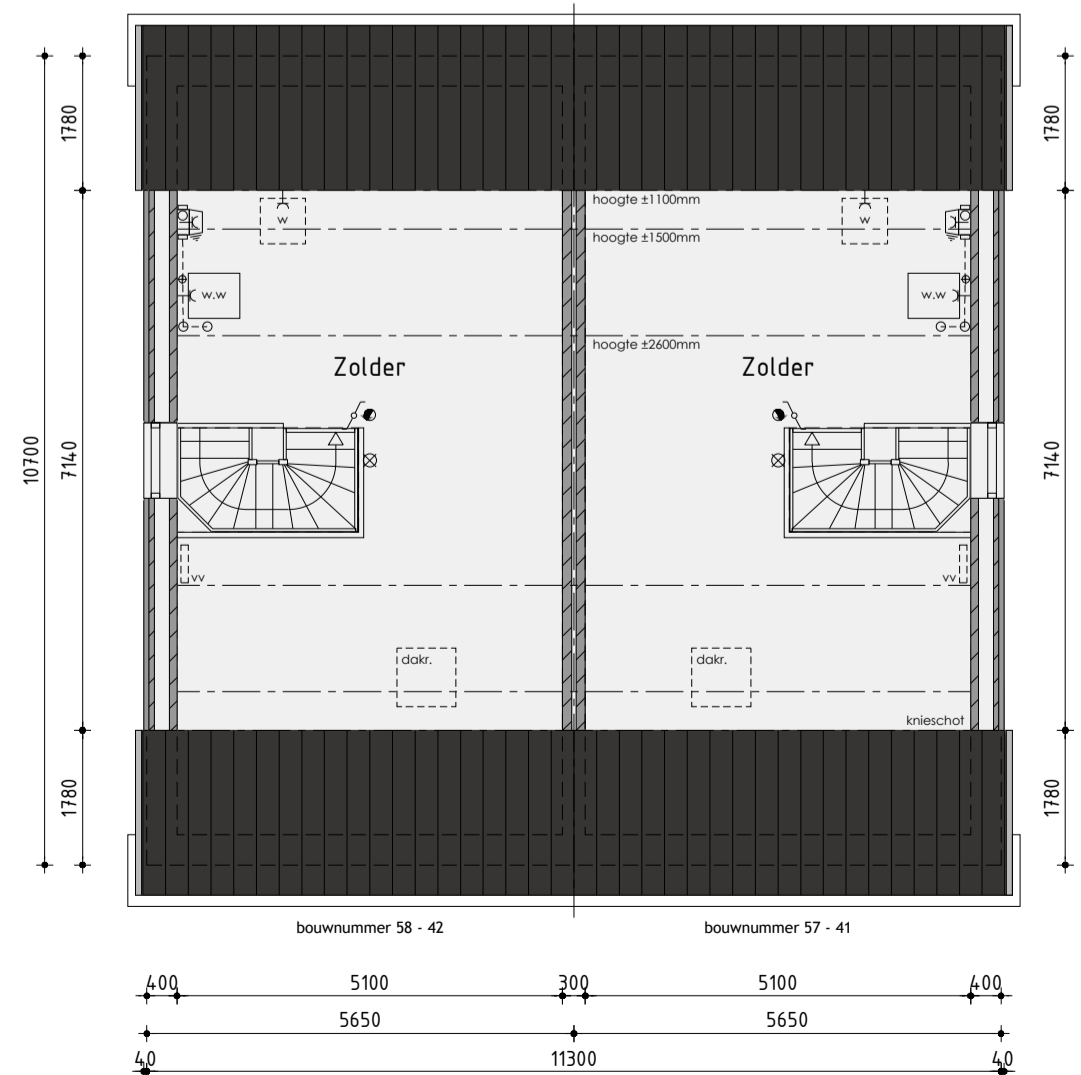

### 2de verdieping

## Woningtype C

### Bouwnummer 41/42 en 57/58

Plan: Elshof-Zuid fase 3 te Anna Paulowna  
Gemeente Hollands Kroon

Ontwikkeling: De Tocht 5  
1611 HT Bovenkarspel  
(0238) 51 13 13  
info@kuinbv.nl

Getekend: Roy Zwagemaker  
Formaat: A1  
Schaal: 1:100

### Verkooptekening

Datum 1 18-02-2020  
Datum 2 24-02-2020  
Datum 3 20-04-2020 bestektekening  
Datum 4 03-06-2020  
Datum 5 30-06-2020  
Datum 6  
Datum 7  
Datum 8

Datum 9  
Datum 10  
Datum 11  
Datum 12  
Datum 13  
Datum 14  
Datum 15  
Datum 16