




Voorgevel



Rechter zijgevel

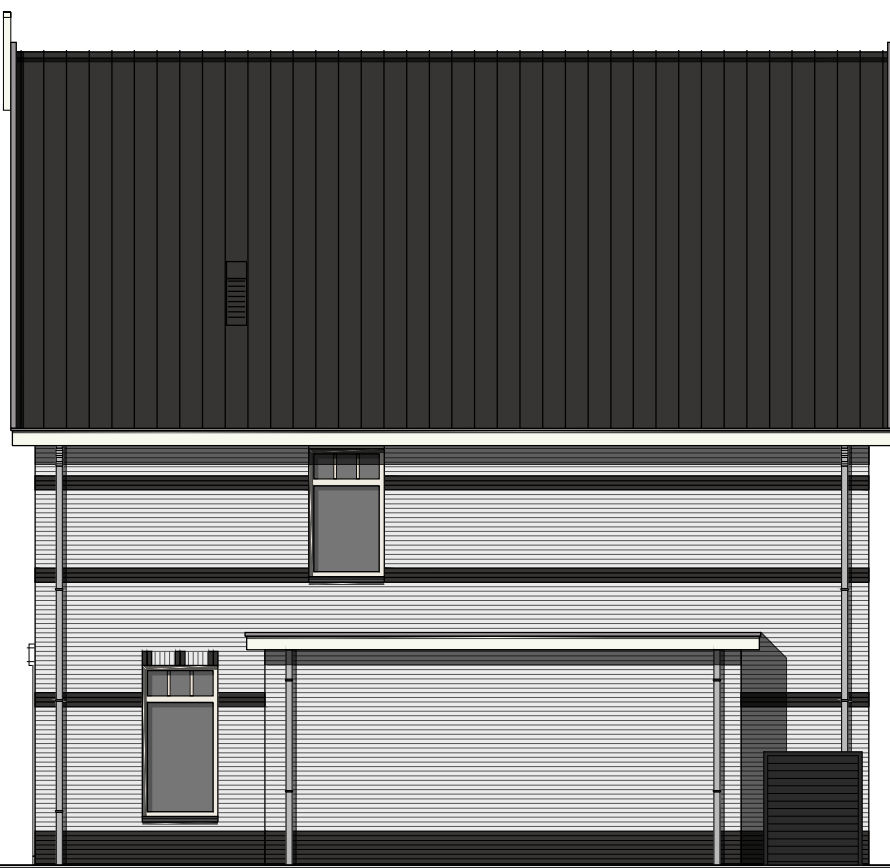

Achtergevel



Linker zijgevel

Kleurenschema


Onderdelen	Materialen	Kleur
Gevels	Baksteen, gesausd	Gebroken wit
Plint / Spekragen / Sierrollagen	Baksteen	Antraciet
Dak	Keramische pan	Zwart- engobe
Raamdorpels	Keramisch	Zwart
Kozijnen	Hardhout	Gebroken wit
Draaiende delen	Hardhout	Ombergris
Voordeur	Samengesteld	Ombergris
Roeden (op het glas)	Hardhout	Gebroken wit
Kozijnpanelen	Hout	Ombergris
Stalen kanteleer	Verzinkt staal	Ombergris
Boeidelen	Hout	Gebroken wit
Makelaar	Hout	Gebroken wit
Dakrandafwerking platdak	Aluminium trim	Grijs
Hemelwaterafvoer	PVC	Grijs
Ventilatie-roosters	Aluminium	Blank geanodiseerd
Omkastings buitenunit warmtepomp	Aluminium	Antraciet

Renvooi


- baksteen schoonwerk
- kalkzandsteen v.z.v. gevelbekleding
- kalkzandsteen vuilwerk
- kalkzandsteen ankertoze woningscheidende spouwmuur
- lichte scheidingwand gipsblokken standaard
- lichte scheidingwand gipsblokken zwaar
- houtskeletbouw

Renvooi


- plafondlichtaansluitpunt
- wandlichtaansluitpunt
- enkele schakelaar
- dubbele schakelaar
- wissel schakelaar
- enkele wandcontactdoos geaard
- dubbele wandcontactdoos geaard
- onbedrade leiding
- bedrade leiding
- thermostaat
- builenkraan
- rookmelder
- opstelplaats voor wasautomaat
- opstelplaats voor wasdroger
- elektrische radiator (plaats en afmeting indicatief)
- bel
- mechanische ventilatie-unit
- ventilatie-rooster
- ventilatie-rooster t.p.v. dakraam
- wand afzuigventiel mechanische ventilatie
- plafond afzuigventiel mechanische ventilatie
- plafond afzuigventiel pijpventilator
- dakdoorvoer t.b.v. ventilatie
- warmtepomp binnen-unit (plaats en afmeting indicatief)
- warmtepomp buiten-unit (plaats en afmeting indicatief)
- geluiderende omkastings t.b.v. buiten-unit warmtepomp (plaats, afmeting en uitvoering indicatief)
- verdeelunit t.b.v. vloerverwarming
- v.z.v. geïmalleerde beglazing (Colorbel o.g.)
- v.z.v. matte/ondoorzichtige beglazing
- pv-panelen (afmeting, aantal en ligging indicatief)
- luik
- geïsoleerde vloerluik

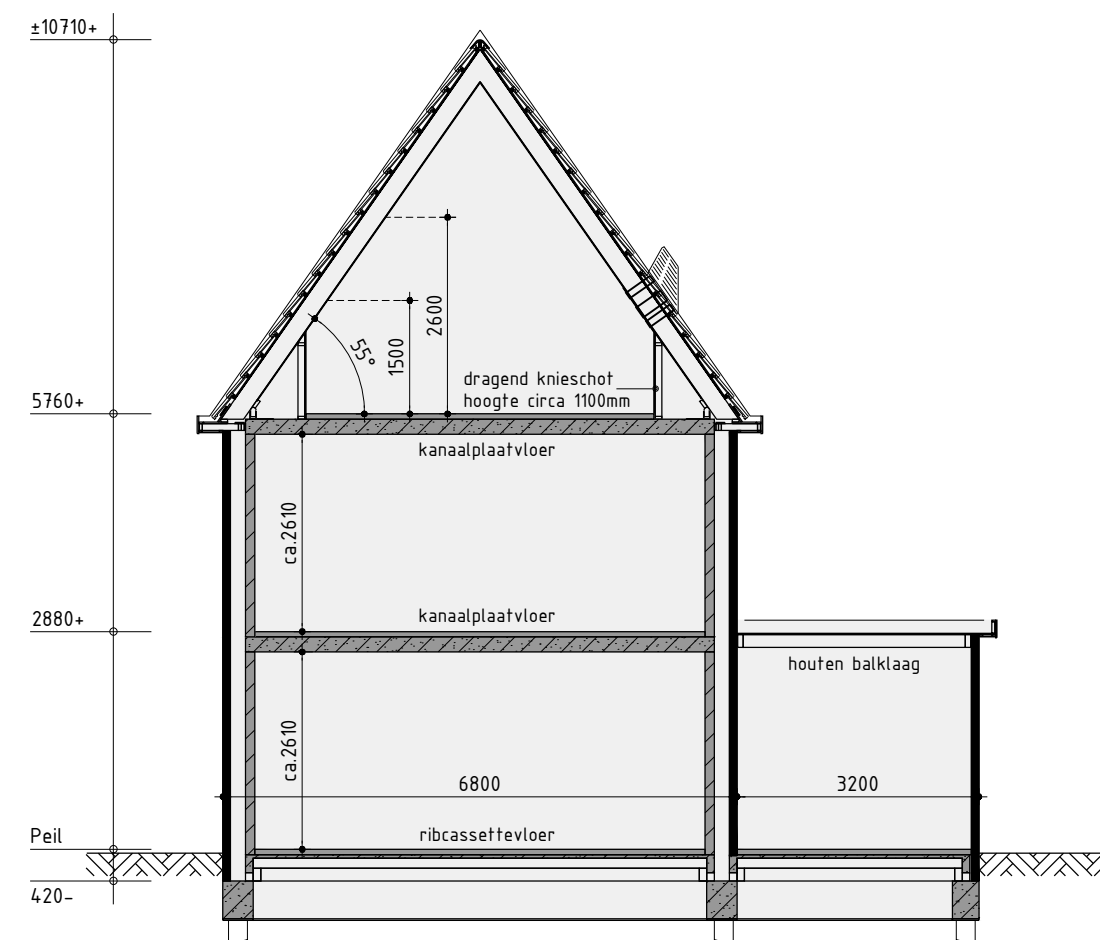

Principe doorsnede A-A

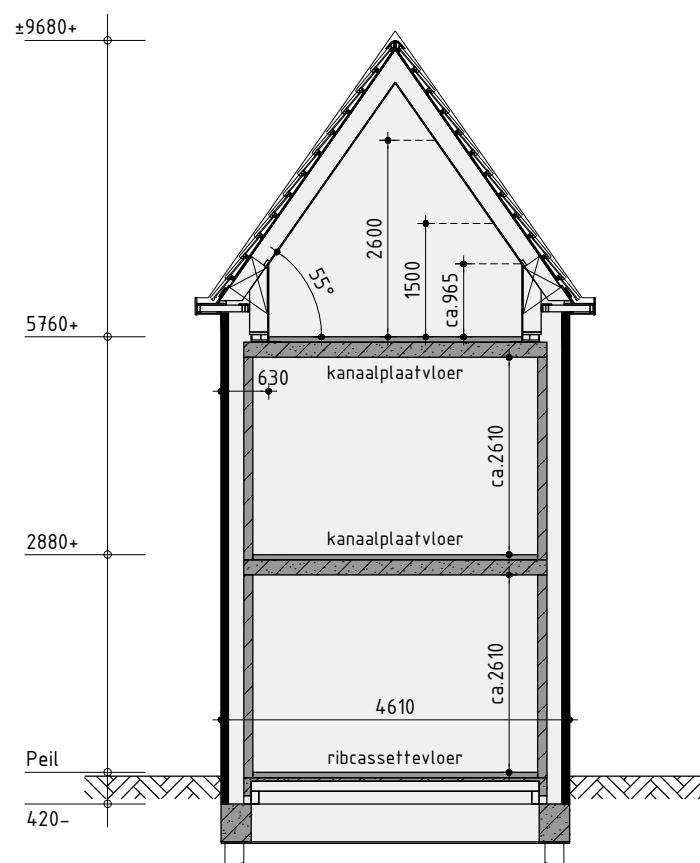


Principe doorsnede B-B

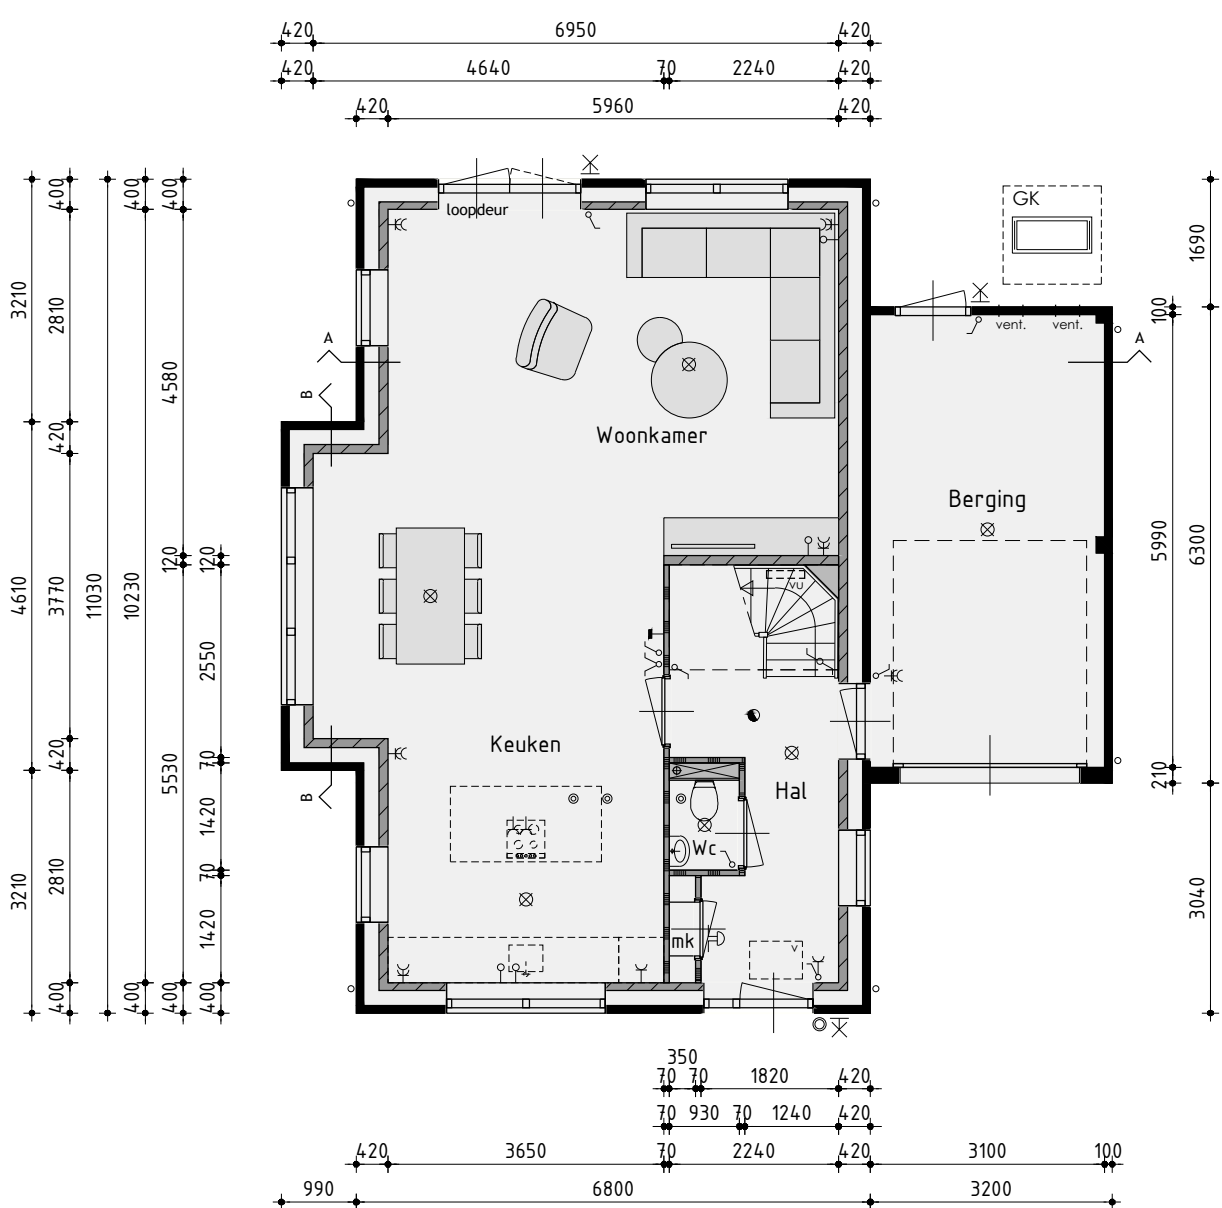


Begane grond

v.z.v. vloerverwarming exclusief berging

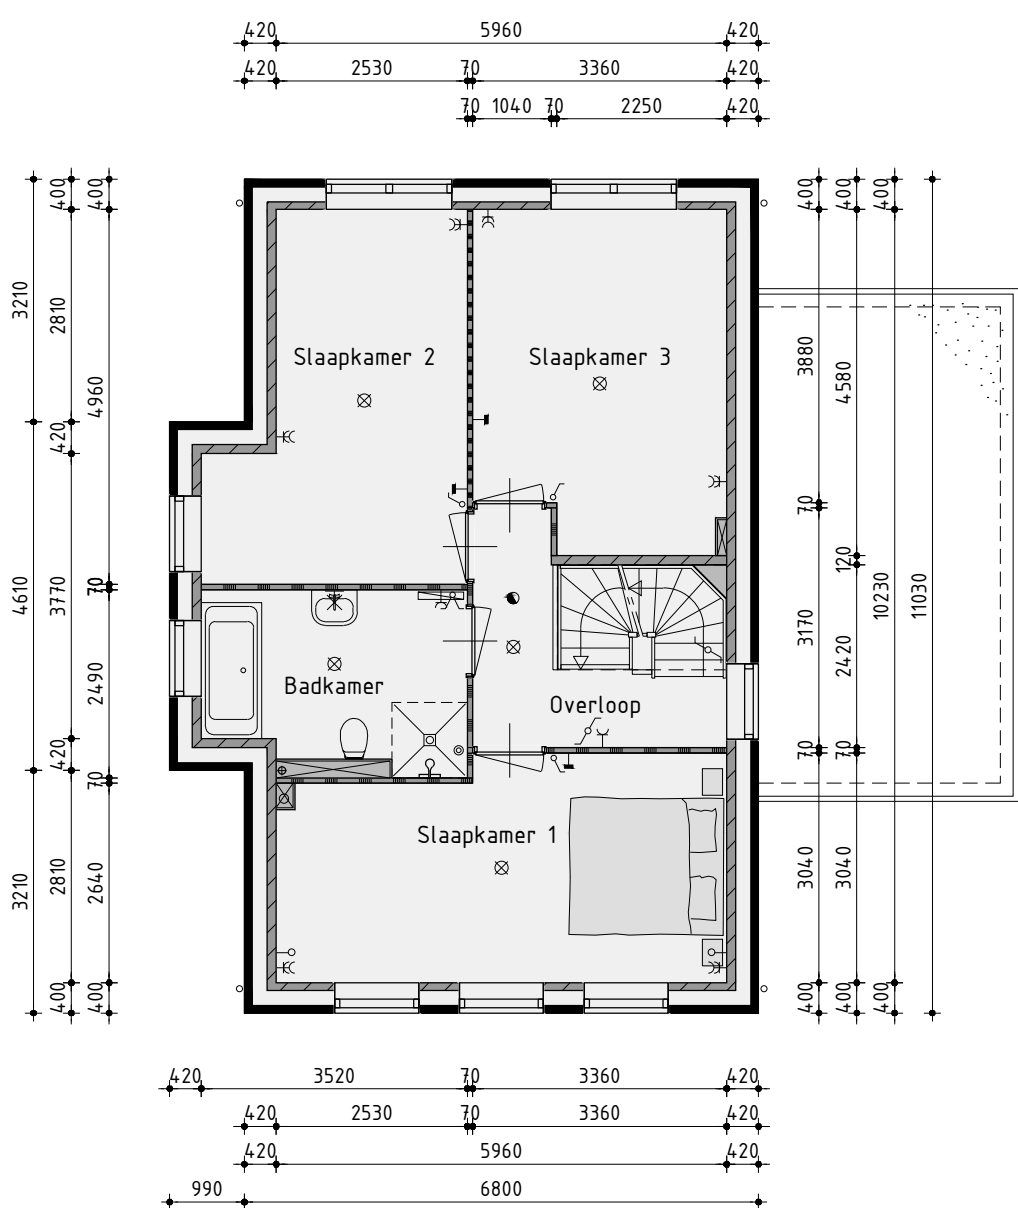

1ste Verdieping

v.z.v. vloerverwarming

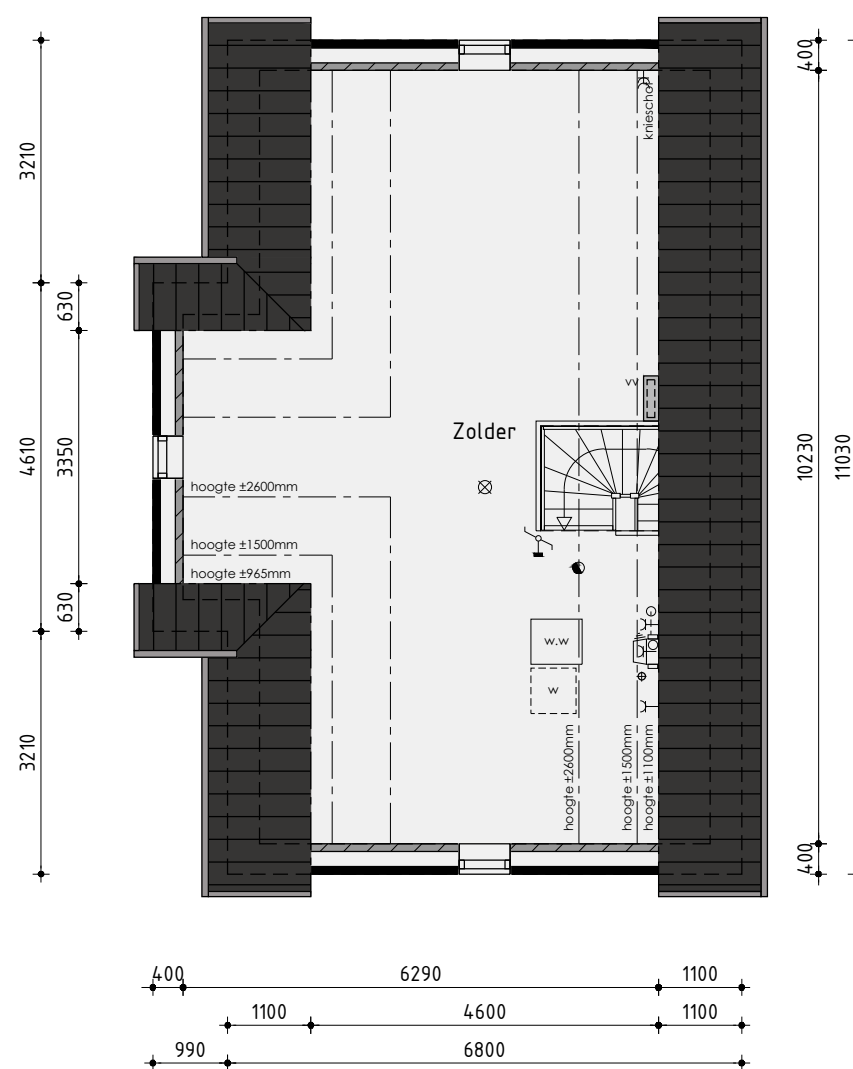

2de Verdieping

v.z.v. vloerverwarming



Bouwnummer 1

Woning type A

Plan: Elshof Zuid, De Eilanden te Anna Paulowna
Gemeente Hollands Kroon



De Tocht 5
3611 HT Bovenkarspel
(02240) 51 13 13
info@kuinbv.nl

Getekend: Roy Zwagemaker
Formaat: A1
Schaal: 1:100

Verkooptekening

Datum 1 18-05-2021	Datum 9
Datum 2 08-06-2021	Datum 10
Datum 3 02-07-2021 bestektekening	Datum 11
Datum 4 01-09-2021	Datum 12
Datum 5 29-09-2021 geluid	Datum 13
Datum 6	Datum 14
Datum 7	Datum 15
Datum 8	Datum 16



Zesstedenweg 205A | 1613 JD Grootebroek
T: 0228 56 50 90 | F: 0228 56 50 99
info@devolffpartners.nl
www.devolffpartners.nl
Ruben de Kraker | Yuri Blankendaal

Werknummer 21344

V-01.1