

Voorgevel

Rechter zijgevel

Achtergevel

Linker zijgevel

**Kleurenschema**


Onderdelen	Materialen	Kleur
Gevels	Baksteen	Oranjerood genuanceerd
Gevelbekleding	Vezelcement stroken	Asgrijs
Dak	Keramische pan	Zwart engobe
Raamorpets t.p.v. metselwerk	Keramisch	Zwart
Raamorpets t.p.v. gevelbekleding	Aluminium	Asgrijs
Kozijnen	Hardhout	Gebroken wit
Draaiende delen	Hardhout	Gebroken wit
Voordeur	Samengesteld	Asgrijs
Riemen (op het glas)	Hardhout	Gebroken wit
Stalen kanteldeur	Verzinkt staal	Asgrijs
Dubbele bergingsdeuren	Samengesteld	Asgrijs
Boeidelen	Redcedar	Gebroken wit
Makelaar	Hout	Gebroken wit
Öakrandafwerking platdak	Aluminium kraaltrim	Brute
Hemelwaterafvoer	PVC	Grijs
Ventilatieroosters	Aluminium	Blank geanodiseerd
Zijwangen dakkapel	Redcedar rabat	Gebroken wit

**Renvooi**


- ⊗ plafondlichtaansluitpunt
- ⊗ wandlichtaansluitpunt
- ⊗ enkele schakelaar
- ⊗ dubbele schakelaar
- ⊗ wissel schakelaar
- ⊗ enkele wandcontactdoos geaard
- ⊗ dubbele wandcontactdoos geaard
- ⊗ onbedrade leiding
- ⊗ bedrade leiding
- ⊗ thermostaat
- ⊗ buitenkraan
- ⊗ rookmelder
- ⊗ opstelplaats voor wasautomaat
- ⊗ opstelplaats voor wasdroger
- ⊗ elektrische radiator (plaats en afmeting indicatief)
- ⊗ bedrukker
- ⊗ bel
- ⊗ mechanische ventilatie-unit
- ⊗ ventilatie-rooster
- ⊗ wand afzuigventiel mechanische ventilatie
- ⊗ plafond afzuigventiel mechanische ventilatie
- ⊗ plafond afzuigventiel pijpventilator
- ⊗ dakdoorvoer t.b.v. ventilatie
- ⊗ warmtepomp binnen-unit (plaats en afmeting indicatief)
- ⊗ warmtepomp buiten-unit (plaats en afmeting indicatief)
- ⊗ verdeelunit t.b.v. vloerverwarming
- ⊗ v.z.v. geëmailleerde beglazing
- ⊗ v.z.v. matje/ondoorzichtige beglazing
- ⊗ pv-panelen (afmeting, aantal en ligging indicatief)
- ⊗ luik
- ⊗ geïsoleerde vloertuik

**Renvooi**


- ⊗ baksteen 100mm schoonwerk
- ⊗ kalkzandsteen v.z.v. gevelbekleding
- ⊗ kalkzandsteen vuilwerk
- ⊗ kalkzandsteen ankerloze woningscheidende spouwmuur
- ⊗ lichte scheidingswand 70mm gipsblokken uitvoering standaard
- ⊗ lichte scheidingswand 70mm gipsblokken uitvoering zwaar
- ⊗ houtskeletbouw

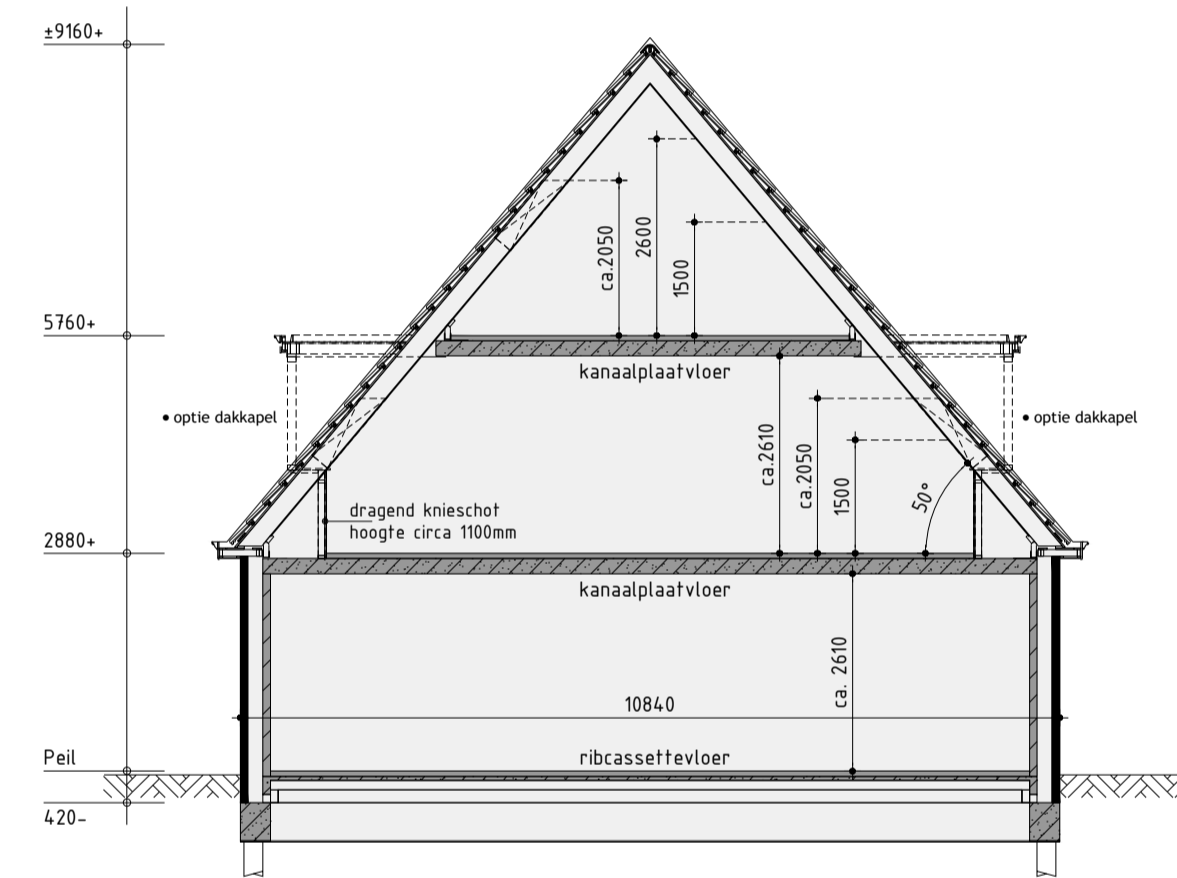

Principe doorsnede A-A

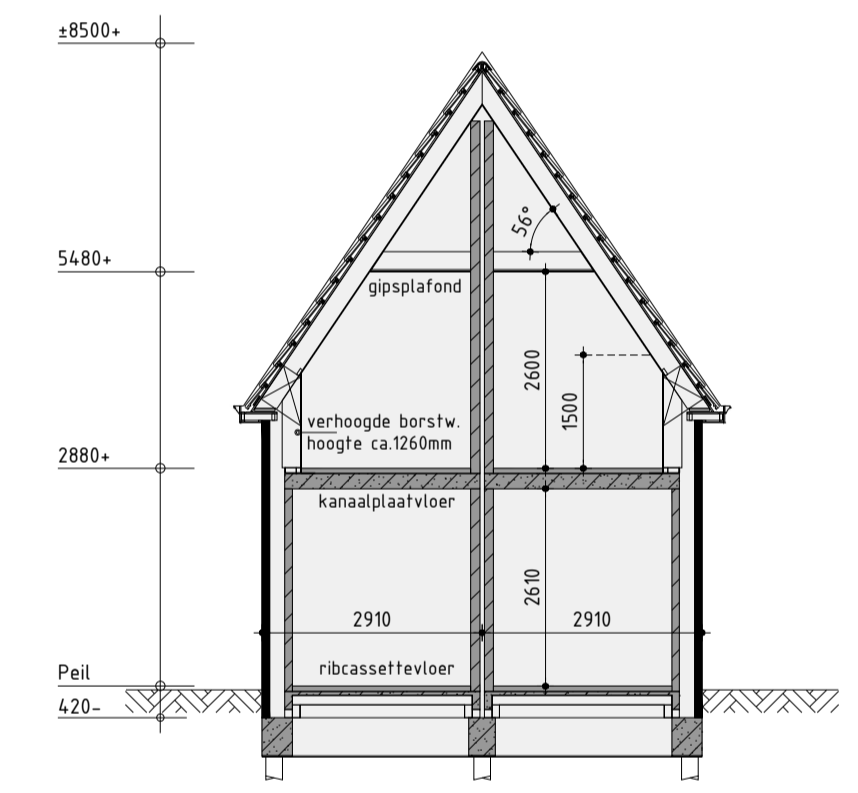


Principe doorsnede B-B

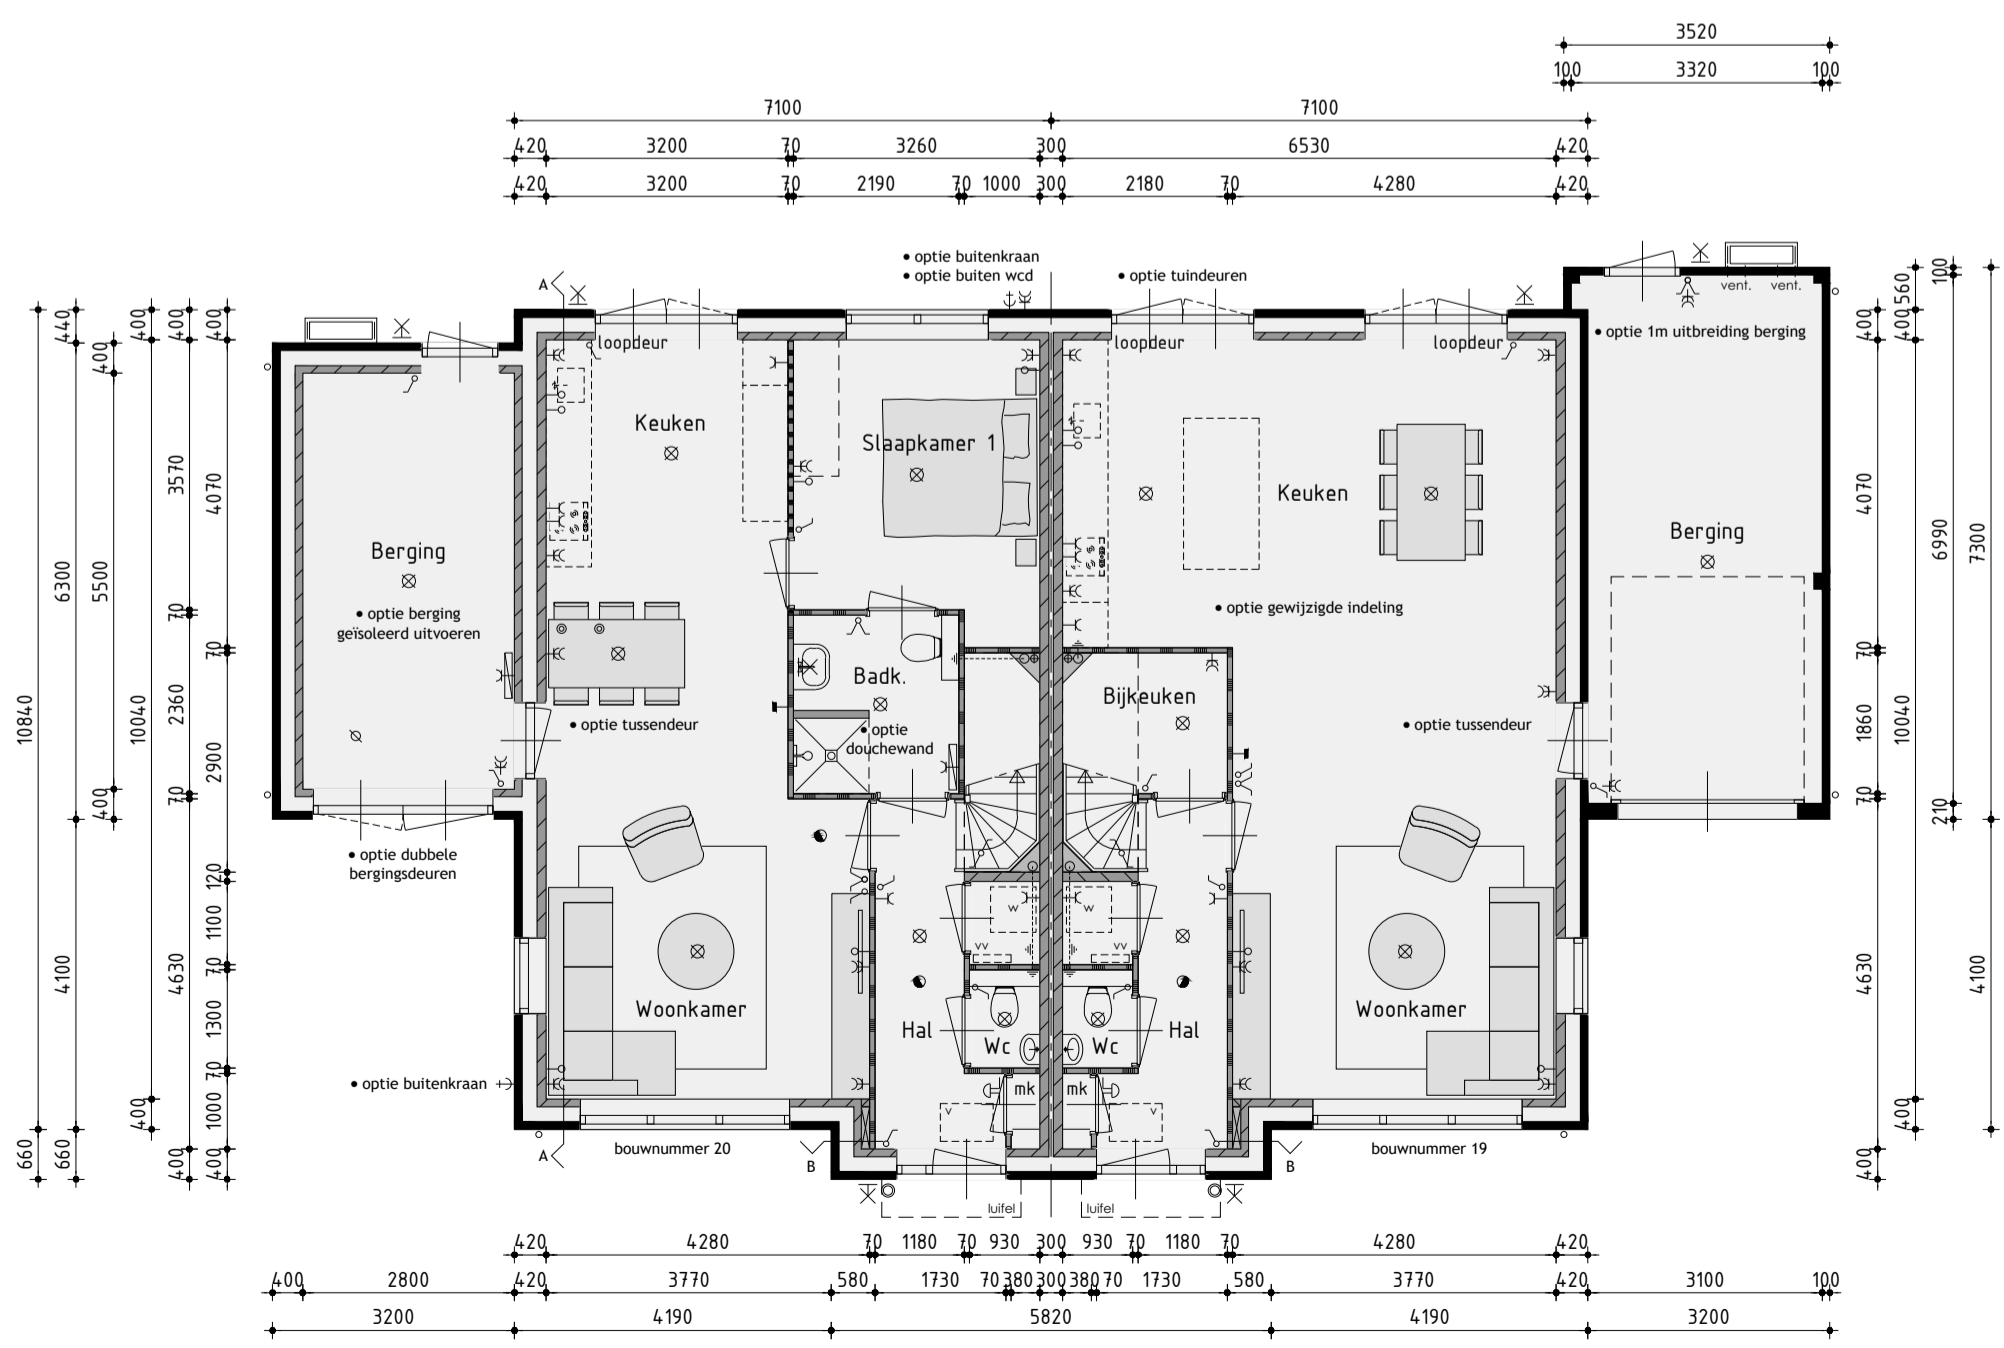


BEGANE GROND

v.z.v. vloerverwarming exclusief berging

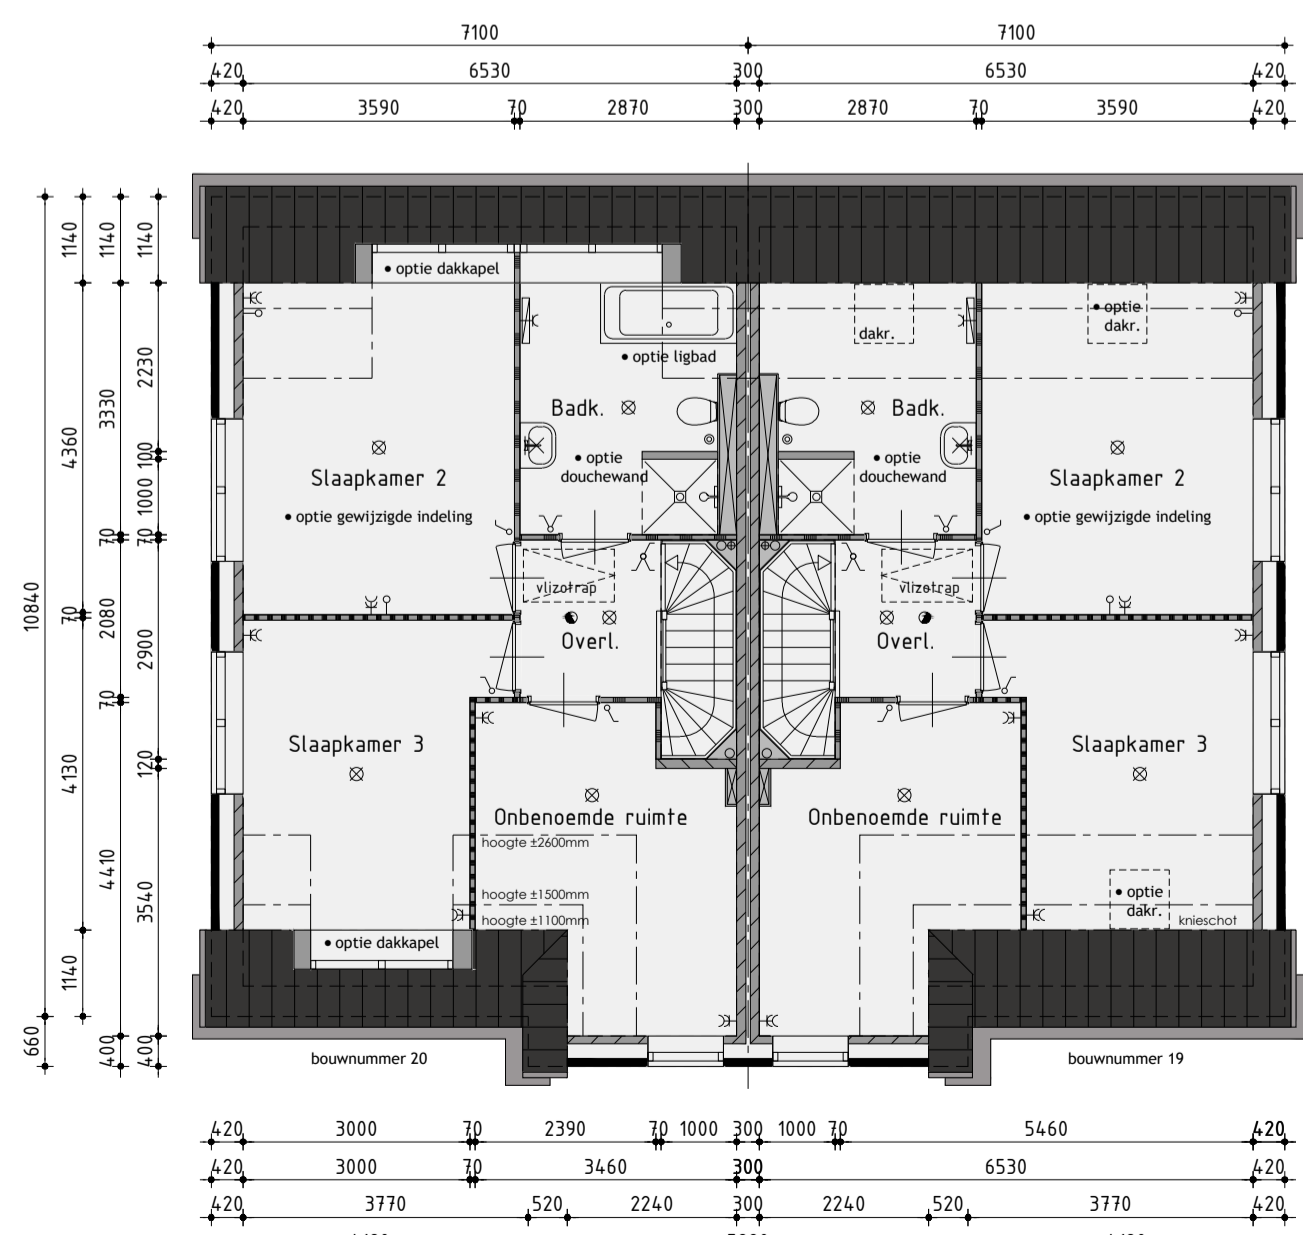

1ste VERDIEPING

v.z.v. vloerverwarming

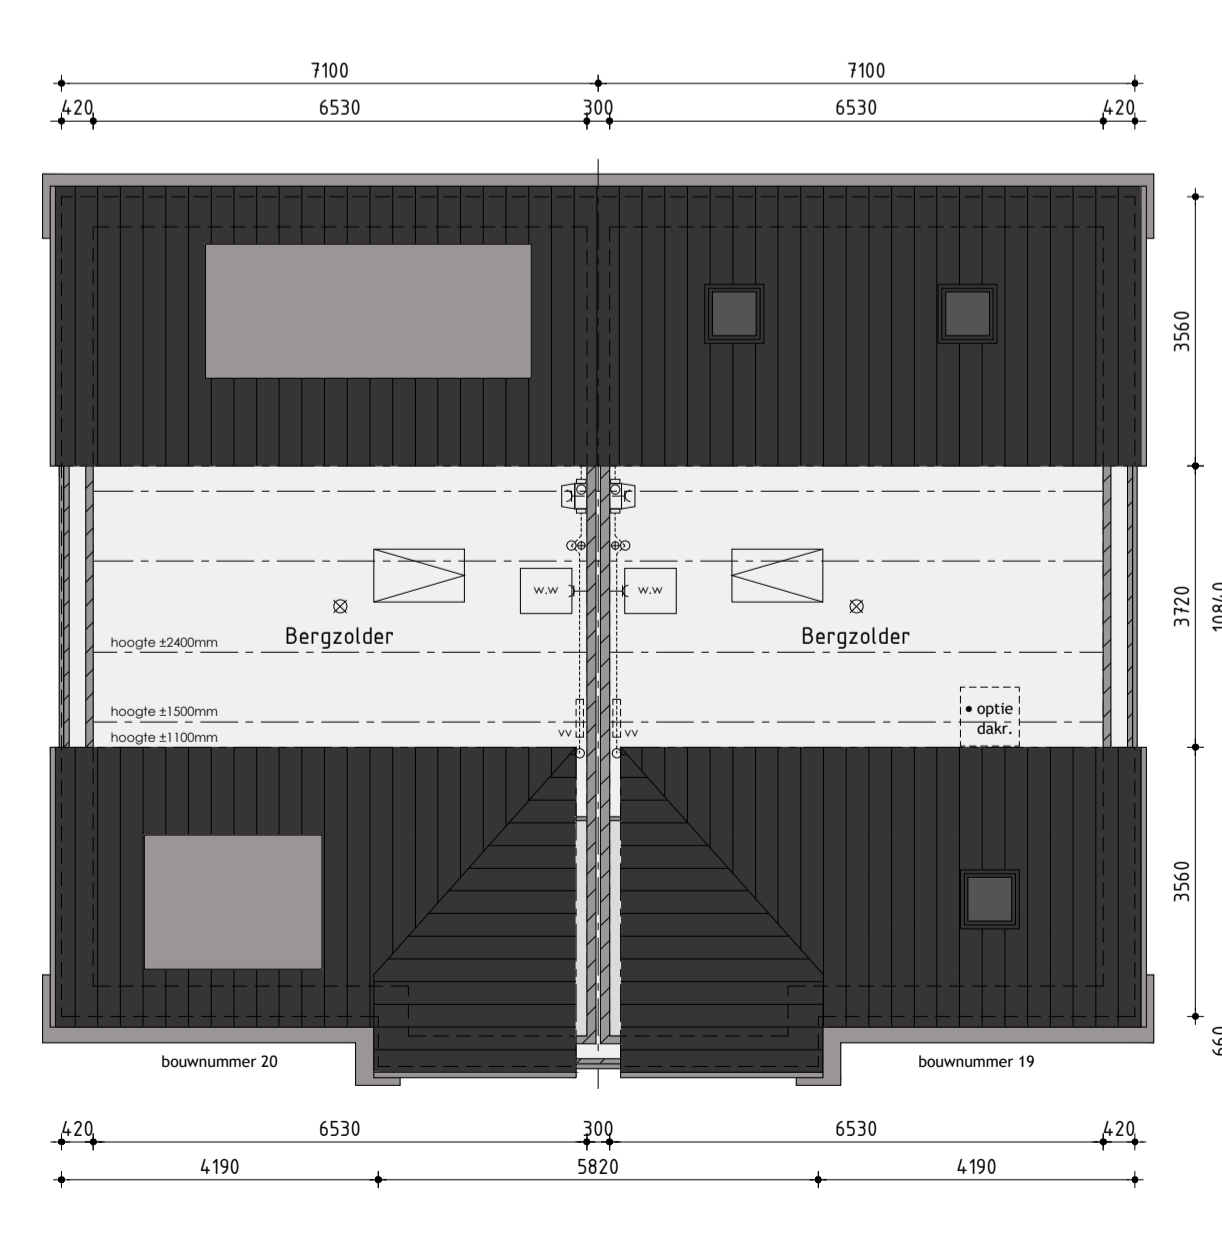

2de VERDIEPING

**Woningtype E opties**

**Bouwnummer 19-20**

Plan: Elshof-Zuid fase 3 te Anna Paulowna  
Gemeente Hollands Kroon

Ontwikkeling: **bpd** Amsterdam

Realisatie en copersbegeleiding: **KUIN bv**

De Tocht 5  
3611 HT Bovenkarspel  
(0238) 51 13 13  
info@kuinbv.nl

Getekend: Roy Zwagemaker  
Formaat: A1  
Schaal: 1:100

**Verkooptekening**

Datum 1	18-02-2020	Datum 9	
Datum 2	24-02-2020	Datum 10	
Datum 3	20-04-2020 bestektekening	Datum 11	
Datum 4		Datum 12	
Datum 5		Datum 13	
Datum 6		Datum 14	
Datum 7		Datum 15	
Datum 8		Datum 16	