


Voorgevel




Rechter zijgevel




Achtergevel

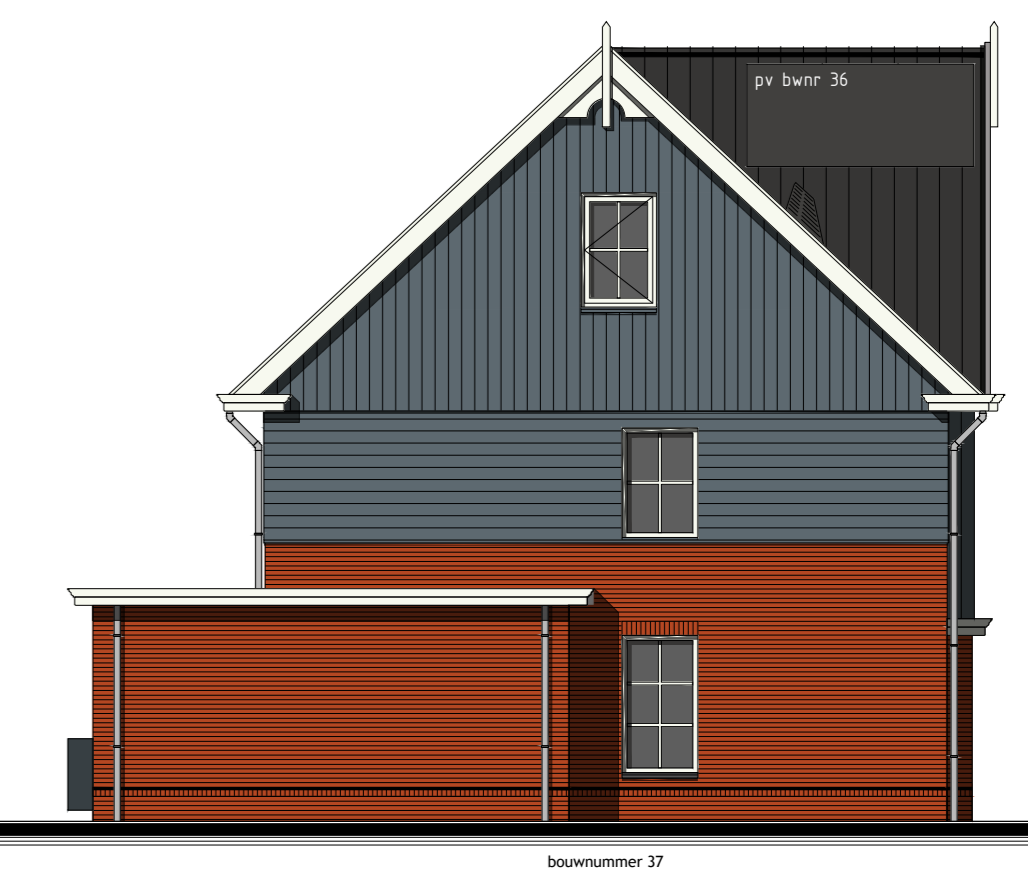


Linker zijgevel

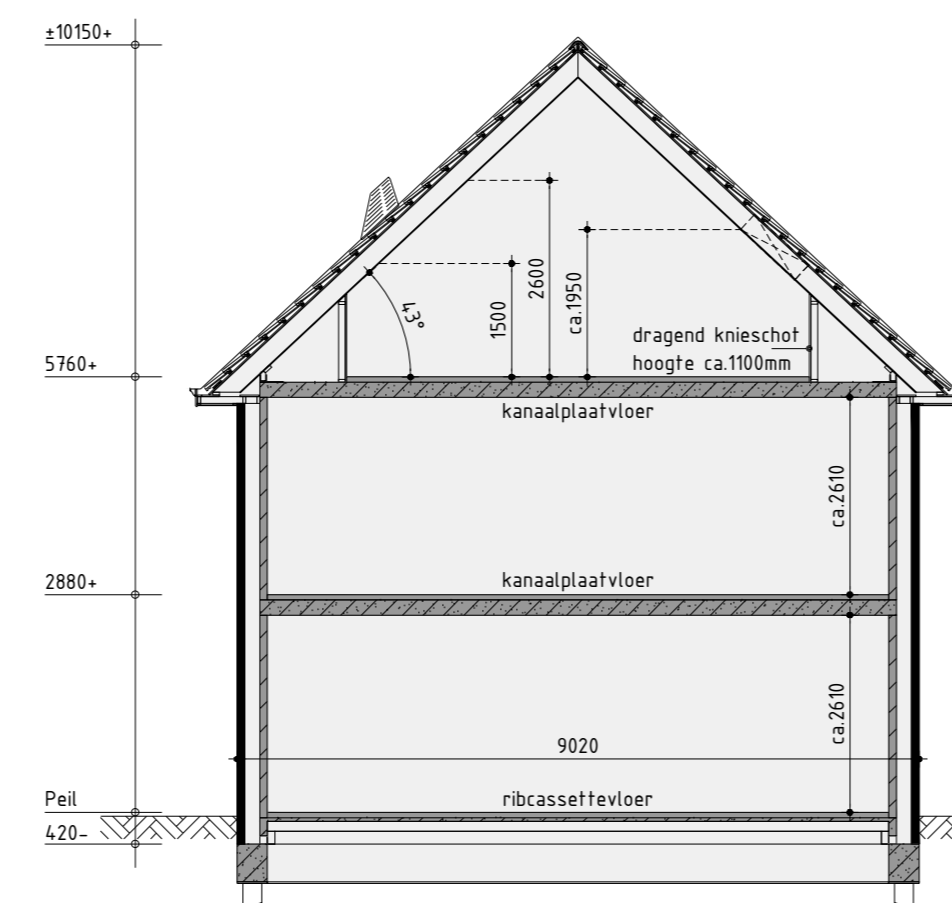

Principe doorsnede A-A

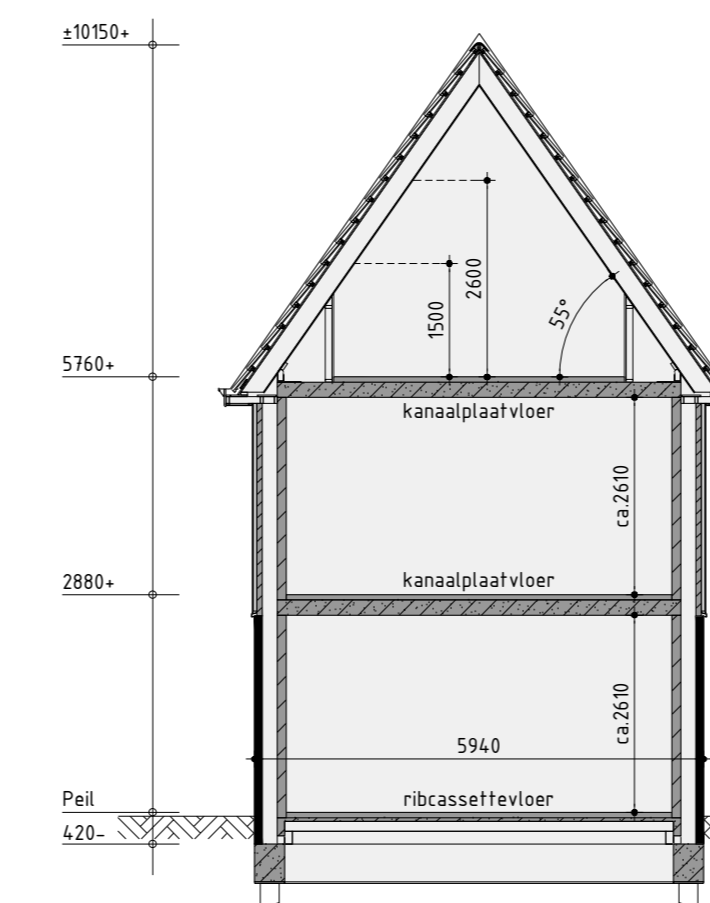


Principe doorsnede B-B

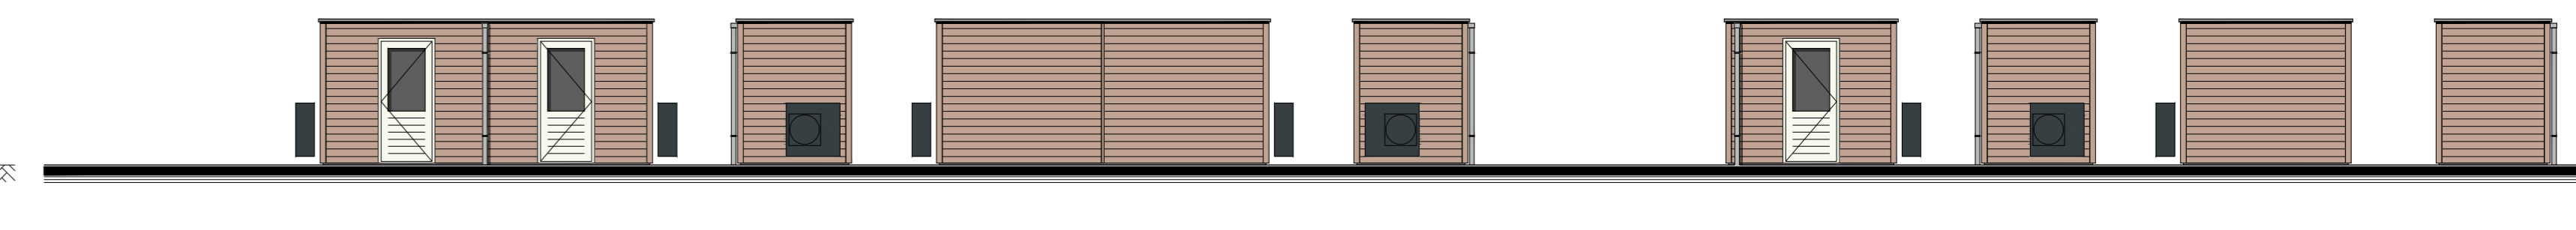

Tuinberging bwnr. 34 en 35
plaats volgens situatetekening

Tuinberging bouwnummer 36
plaats volgens situatetekening

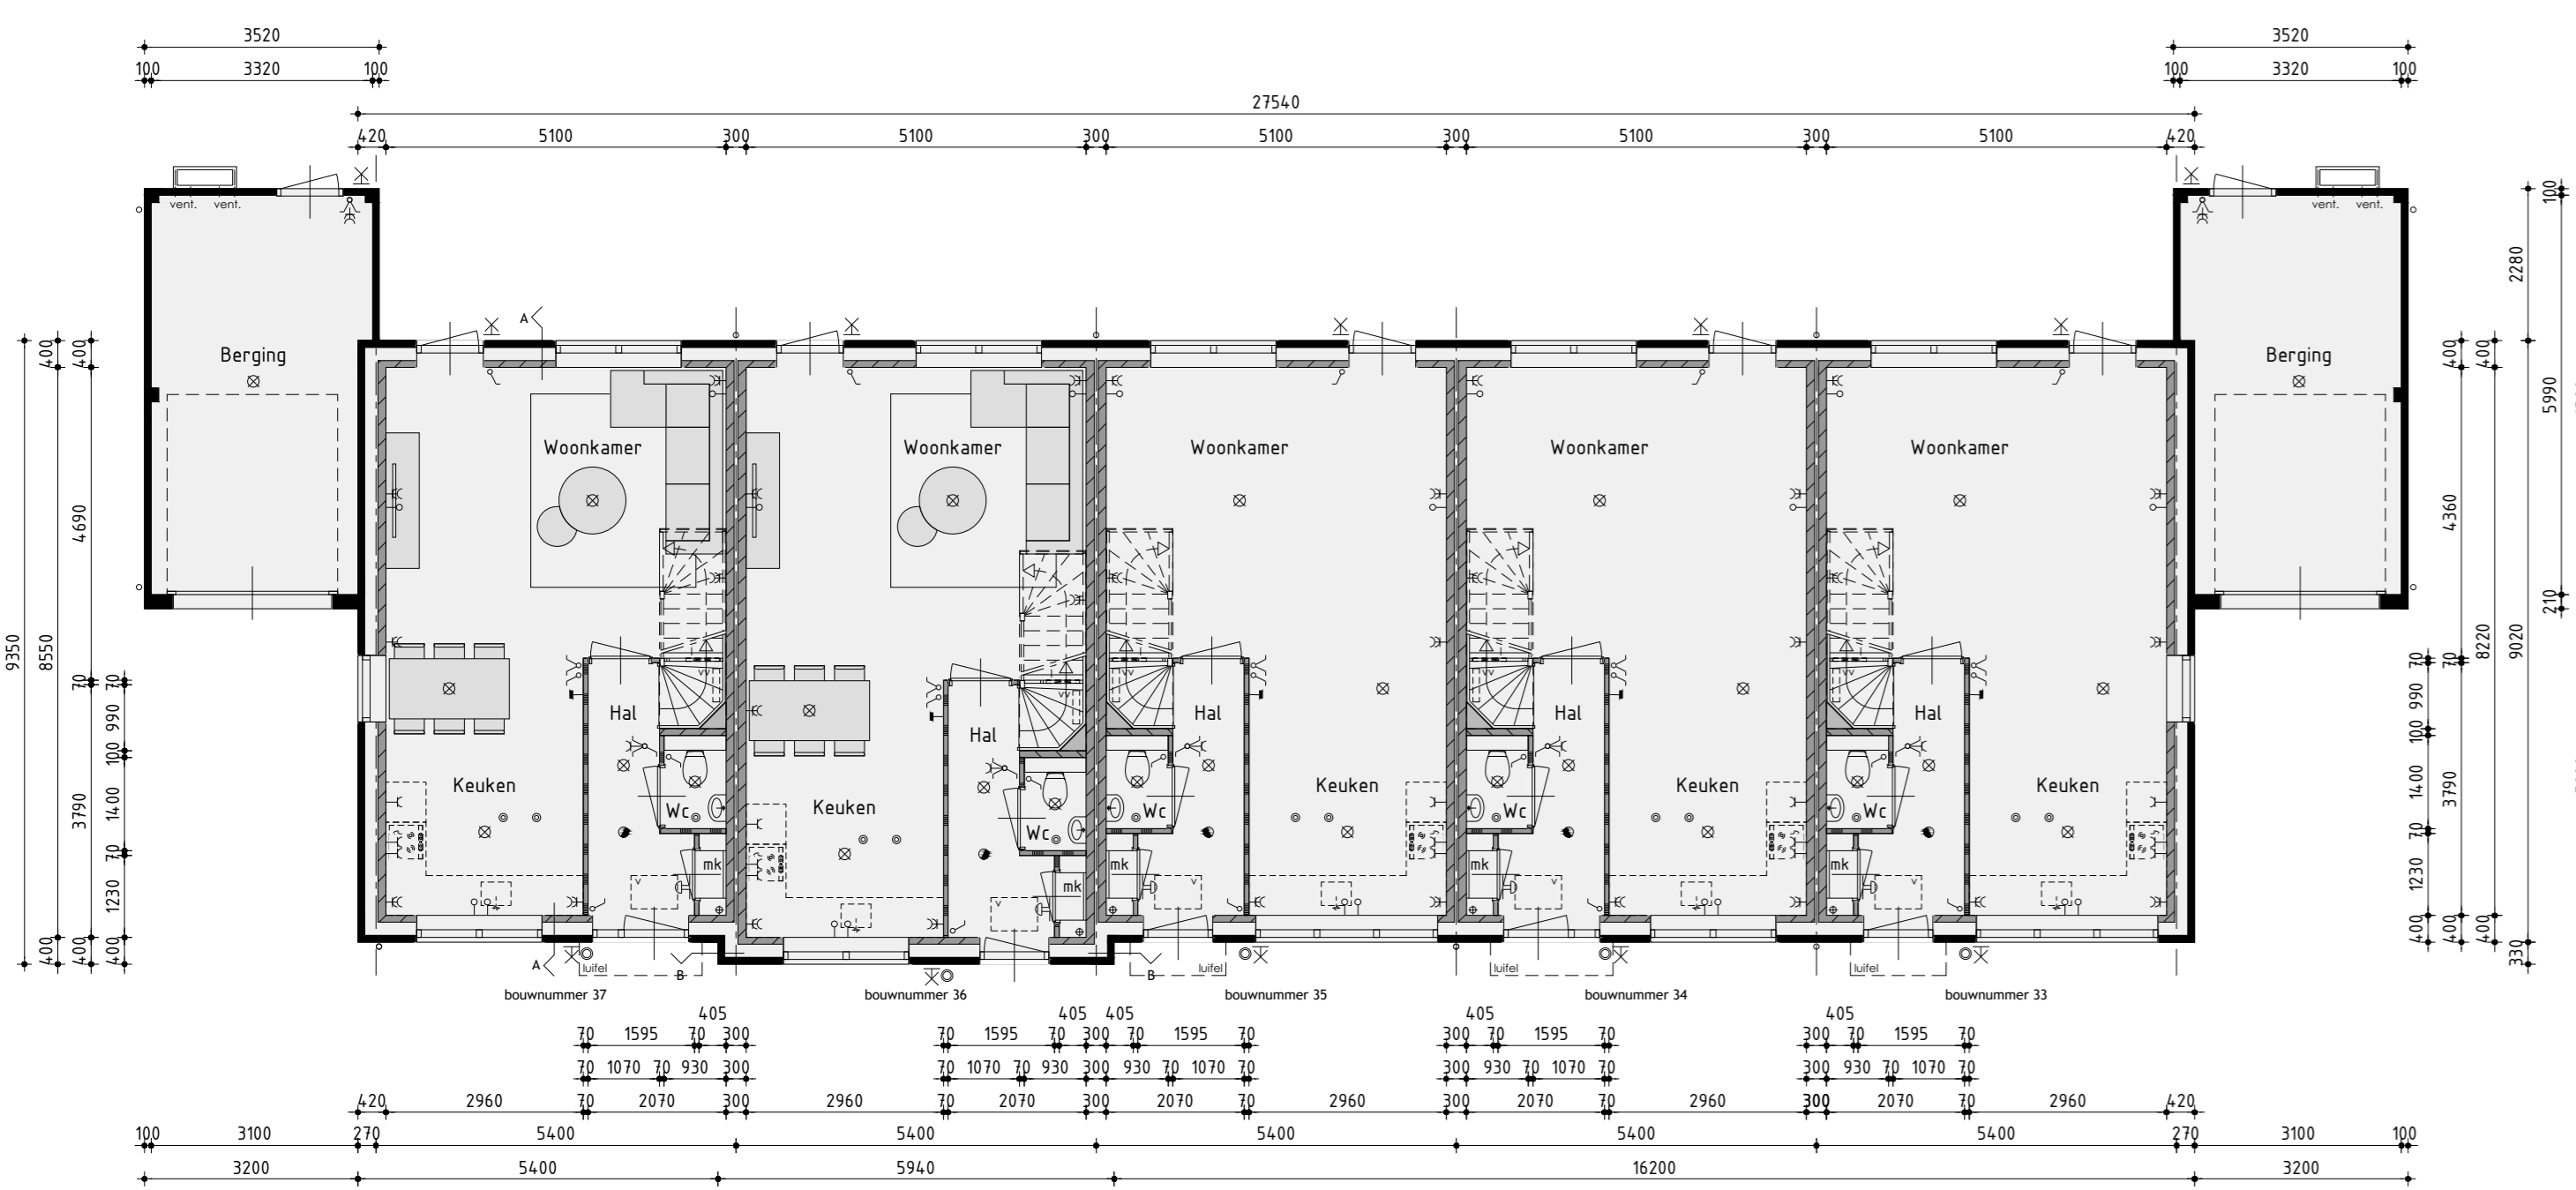

Begane grond
v.z.v. vloerverwarming

Kleurenschema



Renvooi


- baksteen 100mm schoorwerk
- kalkzandsteen v.z.v. gevelbekleding
- kalkzandsteen vuilwerk
- kalkzandsteen ankerloze woningbouwde spouwmuur
- lichte schiedingswand 10mm gipsplakken uitvoering standaard
- lichte schiedingswand 10mm gipsplakken uitvoering zwaar
- houtskoolbesouw

Renvooi

- ⊗ plafondlicht aansluitpunt
- ⊗ wandlicht aansluitpunt
- ∕ enkele schakelaar
- ∕ dubbele schakelaar
- ∕ visueel schakelaar
- enkel wandcontactdoos geaard
- dubbele wandcontactdoos geaard
- onbedrade lading
- bedrade lading
- opstelplaats voor wasafwasmiddel
- opstelplaats voor wasdroger
- elektrische radiator (plaats en afmeting indicatief)
- ⊙ betrukker
- ⊙ bel
- ⊙ mechanische ventilatie-unit
- ⊙ ventilatorrooster
- ⊙ wand afzuigventiel mechanische ventilatie
- ⊙ plafond afzuigventiel mechanische ventilatie
- ⊙ plafond afzuigventiel pipventilator
- ⊙ dakdoorvoer t.v.v. ventilatie
- ⊙ warmtepomp binnen-unit (plaats en afmeting indicatief)
- ⊙ warmtepomp buiten-unit (plaats en afmeting indicatief)

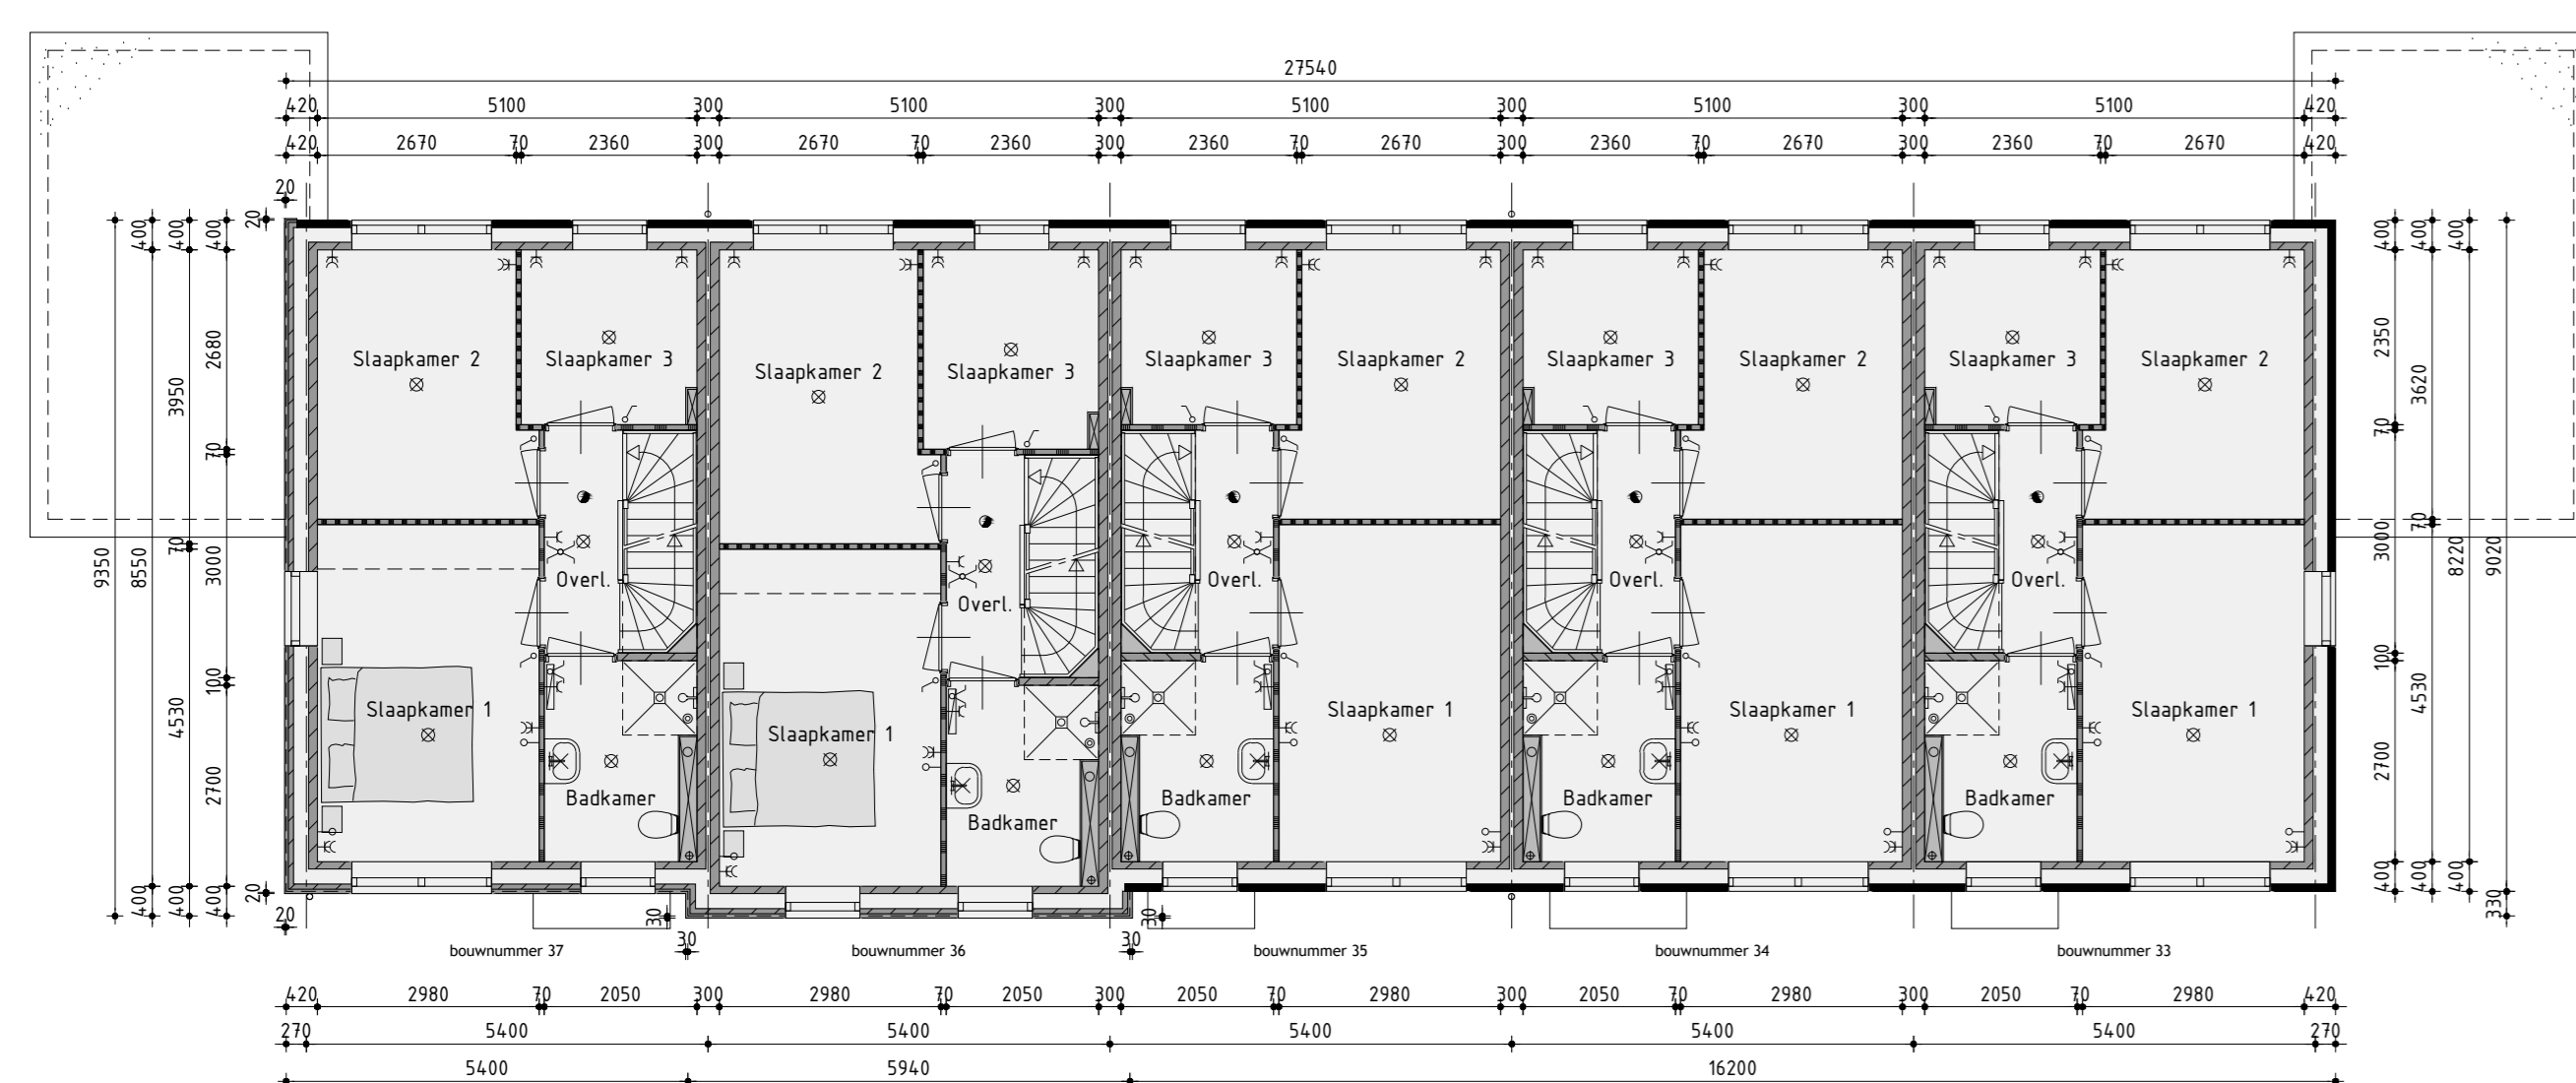

1ste Verdieping
v.z.v. vloerverwarming

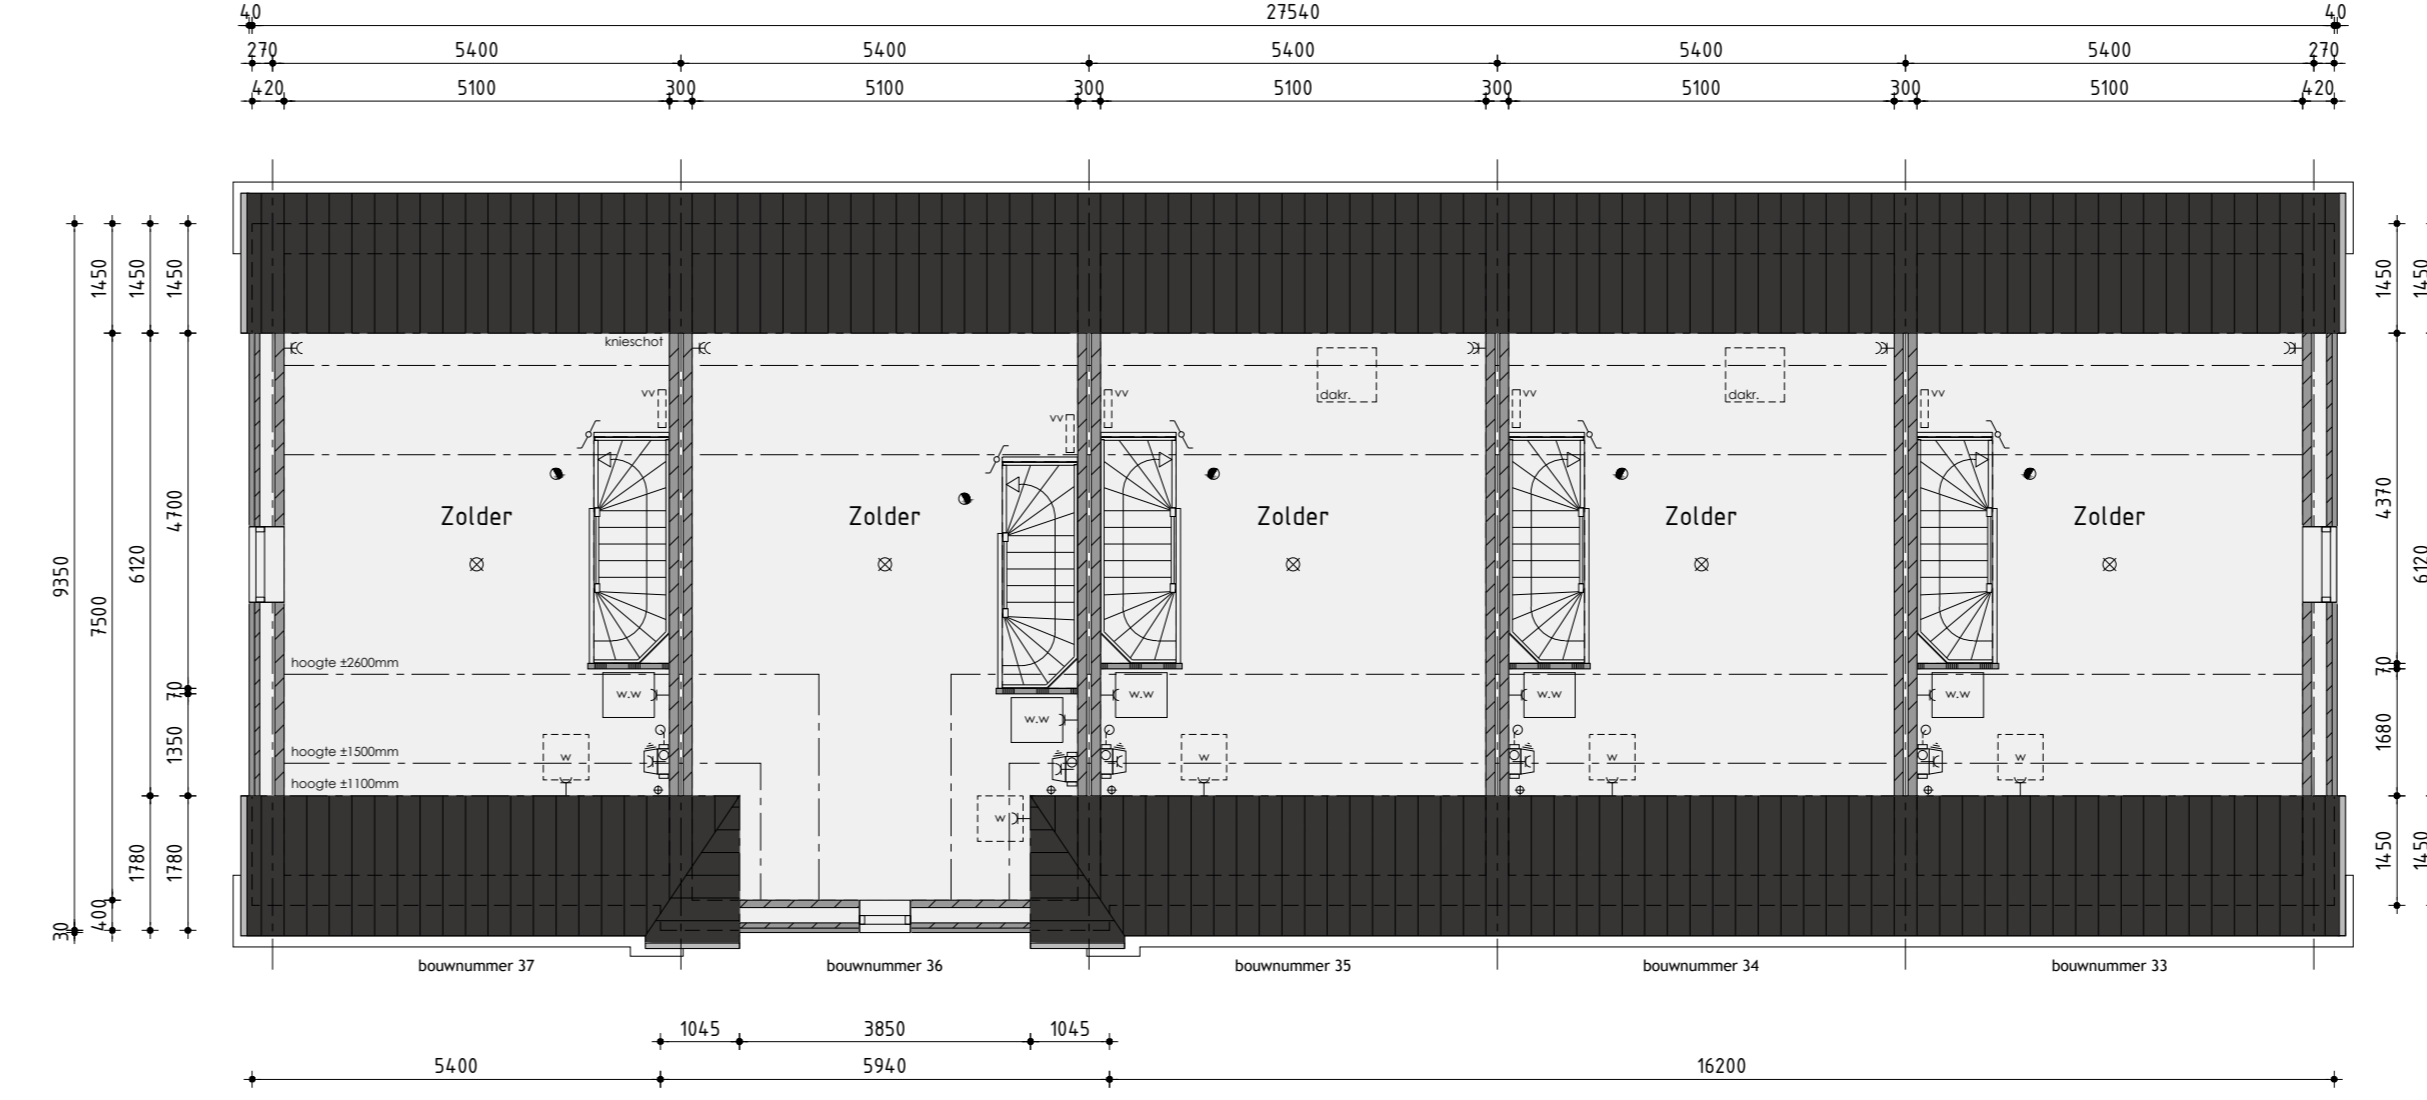

2de Verdieping

Woningtype D

Bouwnummer 33 t/m 37

Plan: Eilshof-Zuid fase 3 te Anna Paulowna
Realisatie en begeleiding: Gemeente Hollands Kroon

Ontwikkelaar: bpd
Aanvraaginsteller: KUIN bv
De Tocht 5
5633 HT Boevenkamp
6018 DS 12 13
info@kuinbv.nl
Getekend: Roy Zwagemaker
Formaat: A0
Schaal: 1:100

Verkoopstekening

