




Voorgevel


Rechter zijgevel

Achtergevel

Linker zijgevel

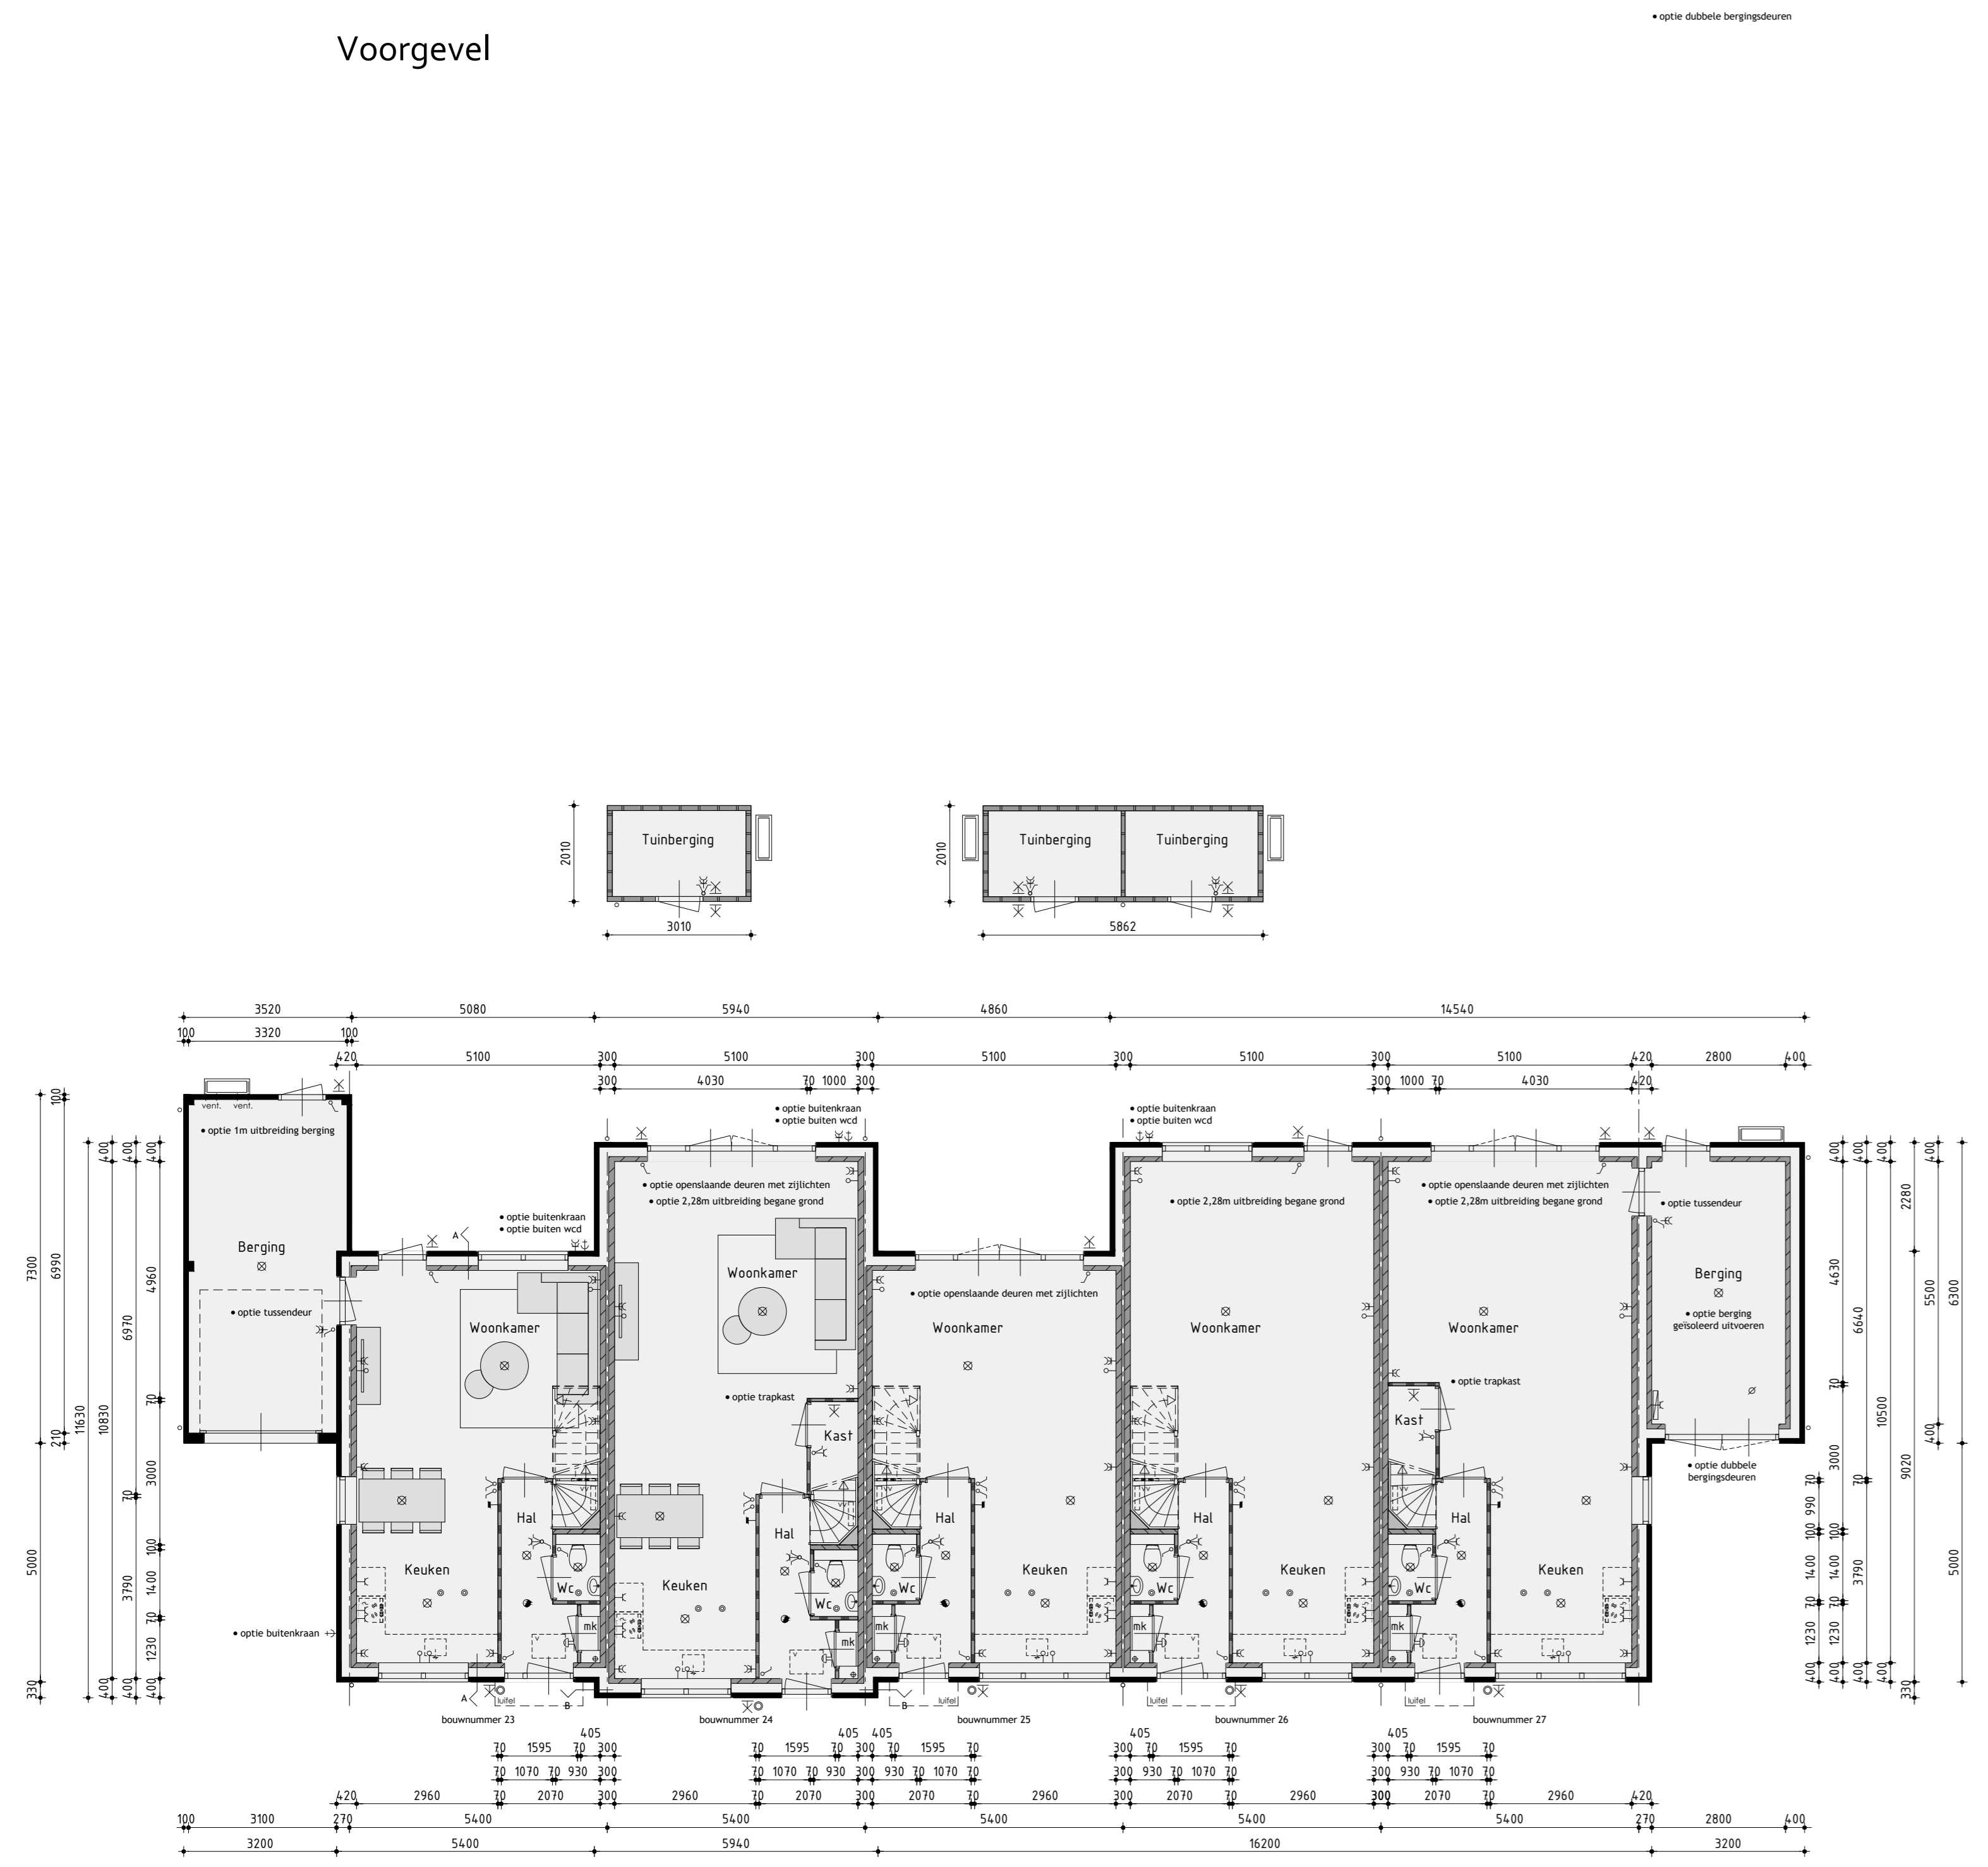


Begane grond  
v.z.v. vloerverwarming

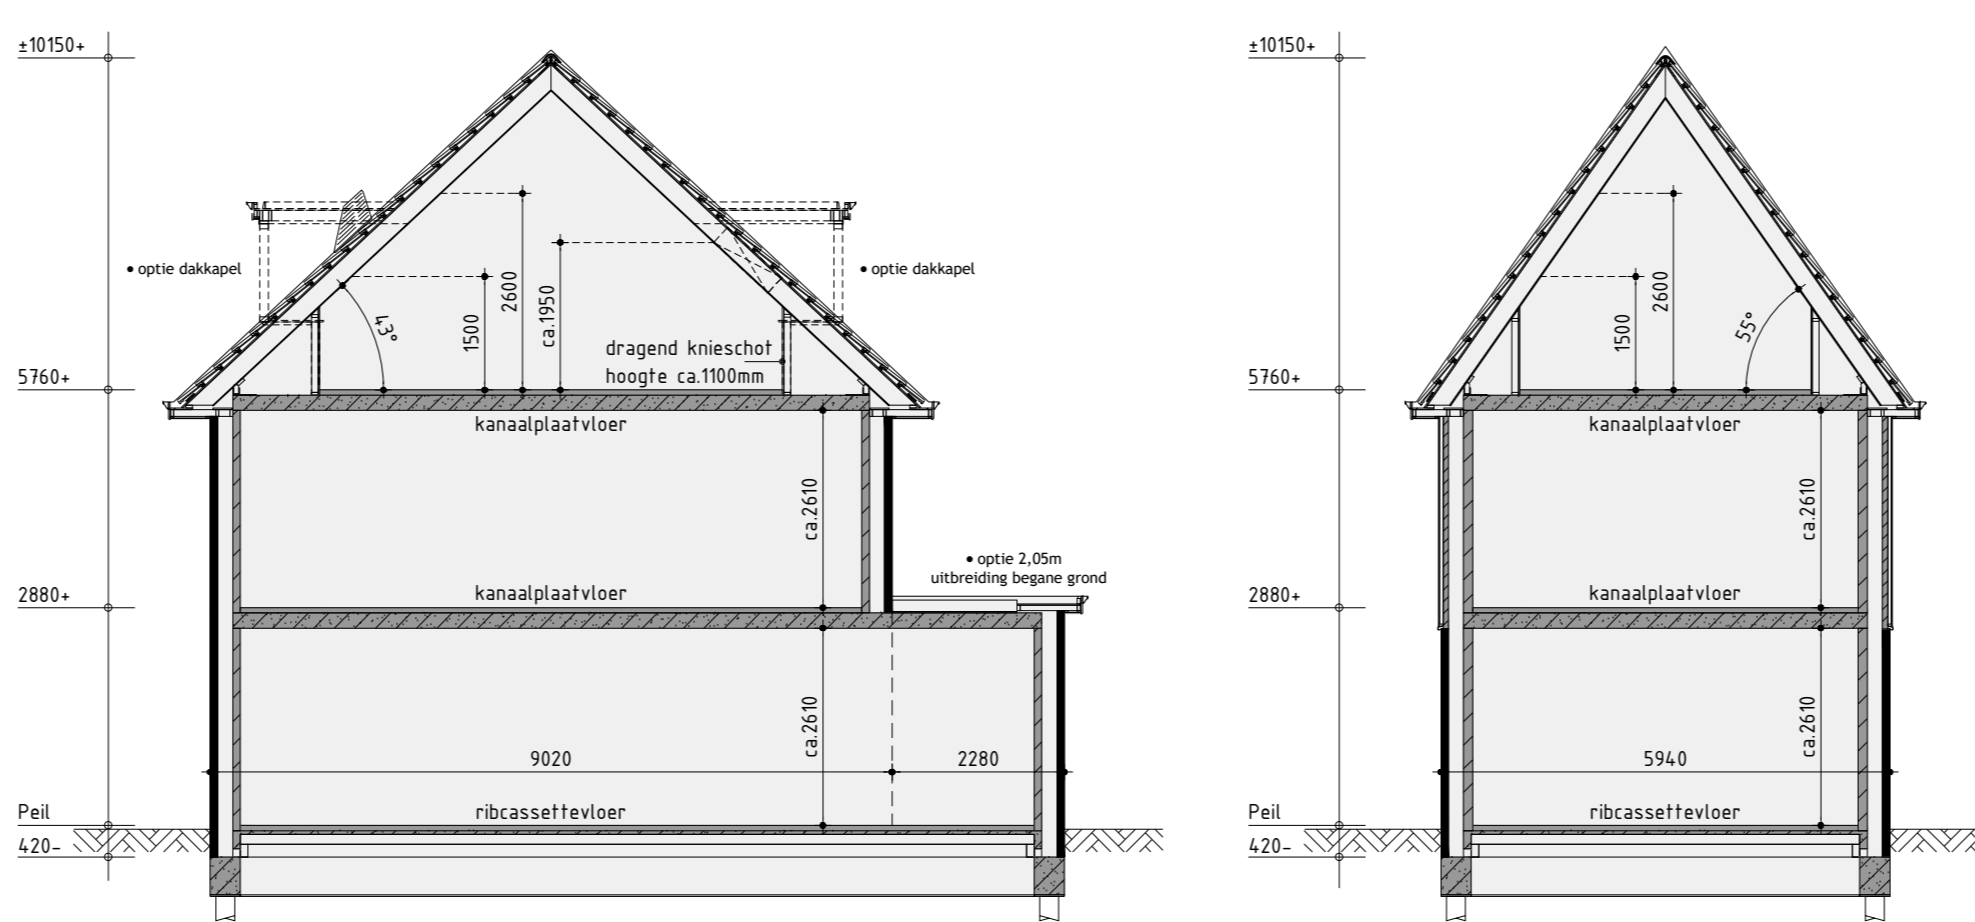

Principe doorsnede A-A

Principe doorsnede B-B

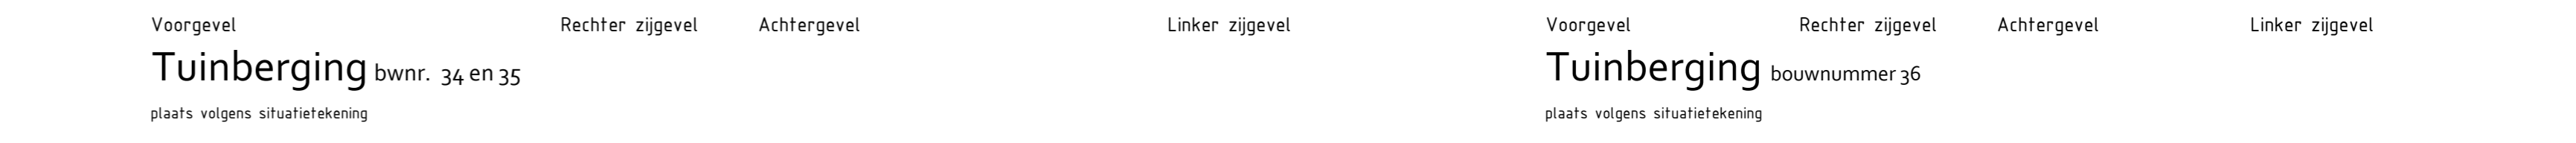

Voorgevel  
plaats volgens situatietekening

Rechter zijgevel  
Achtergevel  
Linker zijgevel  
plaats volgens situatietekening

**Kleurenschema**



**Renvooi**


- baksteen 100mm schoorwerk
- kalkzandsteen v.z.v. gevelbekleding
- kalkzandsteen vuilwerk
- kalkzandsteen ankerloze woningnederde spouwmuur
- lichte scheidingswand 10cm gipsplakken uitvoering standaard
- lichte scheidingswand 10cm gipsplakken uitvoering zwaar
- houtsoortbeleg

**Renvooi**

- ⊗ plafondlicht aansluitpunt
- ⊗ wandlicht aansluitpunt
- ⊗ enkele schakelaar
- ⊗ dubbele schakelaar
- ⊗ visueel schakelaar
- ⊗ enkele wandcontactdoos geaard
- ⊗ dubbele wandcontactdoos geaard
- ⊗ onbedrade lading
- ⊗ bedrade lading
- ⊗ thermostaat
- ⊗ buisfitting
- ⊗ rookmelder
- ⊗ opstelplaats voor wasafzuiger
- ⊗ opstelplaats voor wasdroger
- ⊗ elektrische radiator (plaats en afmeting indicatief)
- ⊗ betrukker
- ⊗ bal
- ⊗ mechanische ventilatie-unit
- ⊗ ventilatorrooster
- ⊗ wand afzuigventiel mechanische ventilatie
- ⊗ plafond afzuigventiel mechanische ventilatie
- ⊗ plafond afzuigventiel pvcventilator
- ⊗ dakdoorvoer t.v. ventilatie
- ⊗ warmtepomp binnen-unit (plaats en afmeting indicatief)
- ⊗ warmtepomp buiten-unit (plaats en afmeting indicatief)
- ⊗ verdeelkast t.v. vloerverwarming

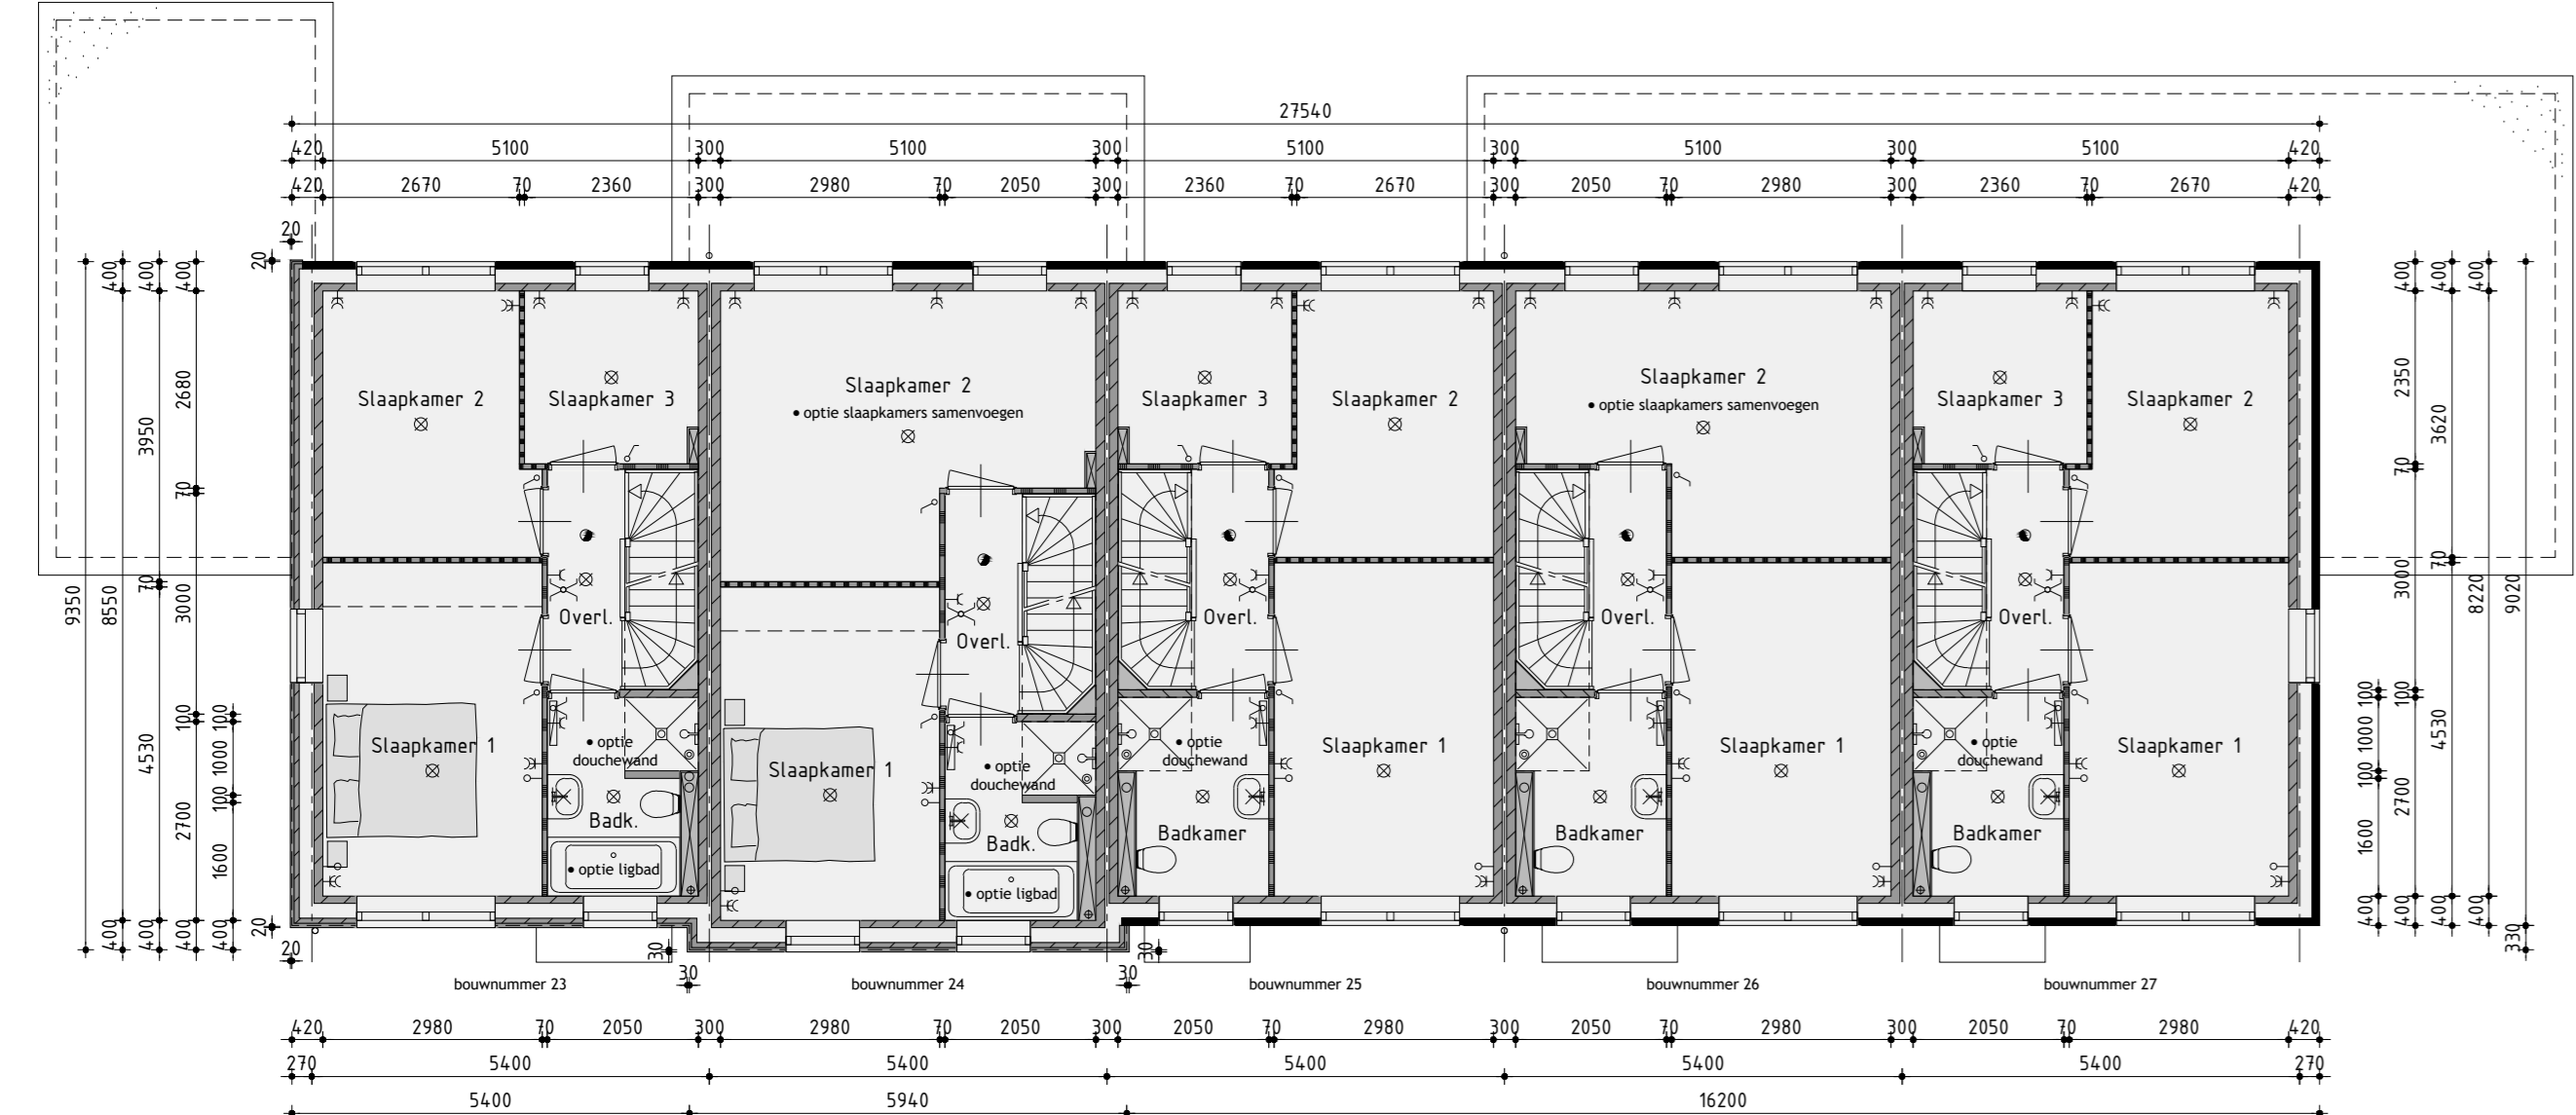

1ste Verdieping  
v.z.v. vloerverwarming

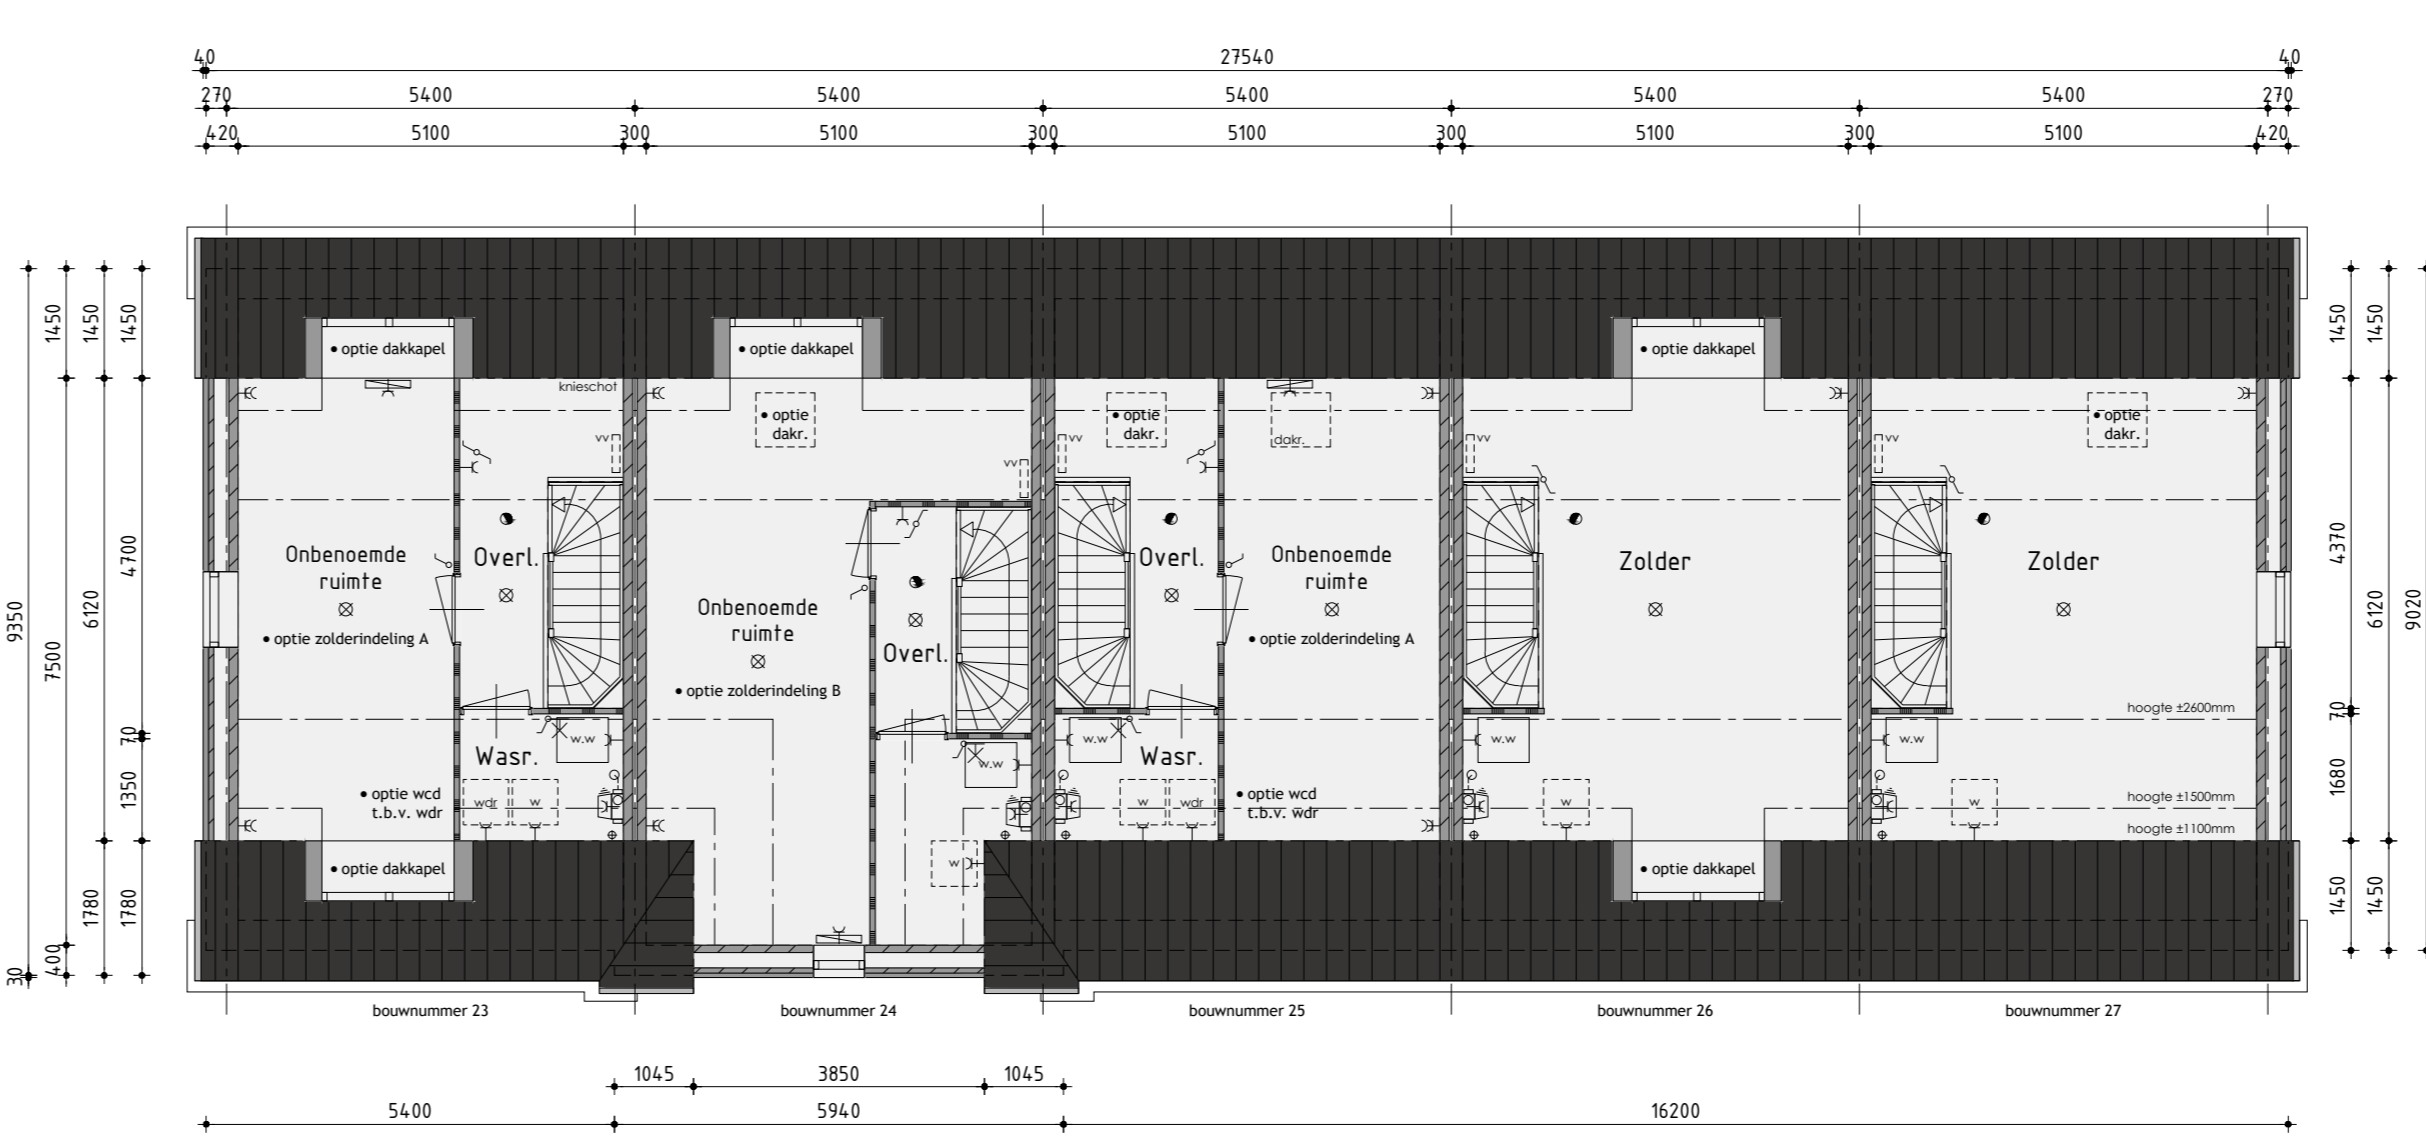

2de Verdieping  
De onbenaamde ruimte rooien hier van de eteen voor het vertlijven van personen op het gebied van o.a. daglicht, ventilatie, hoogte boven de trap en plafondhoogte.

**Woningtype D opties**

**Bouwnummer 23 t/m 27**

Plan: Elshof-Zuid fase 3 te Anna Paulowna  
Gemeente Hollands Kroon  
Realisatie en begeleiding: De Ticht 5  
bpd KUN bv 5633 HT Bovenkampel  
info@kunbv.nl  
Getekend: Roy Zwagemaker  
Formaat: A0  
Schaal: 1:100

**Verkooptekening**

Datum 1: 18-03-2020	Datum 9:
Datum 2: 24-02-2020	Datum 10:
Datum 3: 20-02-2020 bestektekening	Datum 11:
Datum 4:	Datum 12:
Datum 5:	Datum 13:
Datum 6:	Datum 14:
Datum 7:	Datum 15:
Datum 8:	Datum 16: