


Voorgevel

Rechter zijgevel


Achtergevel

Linker zijgevel

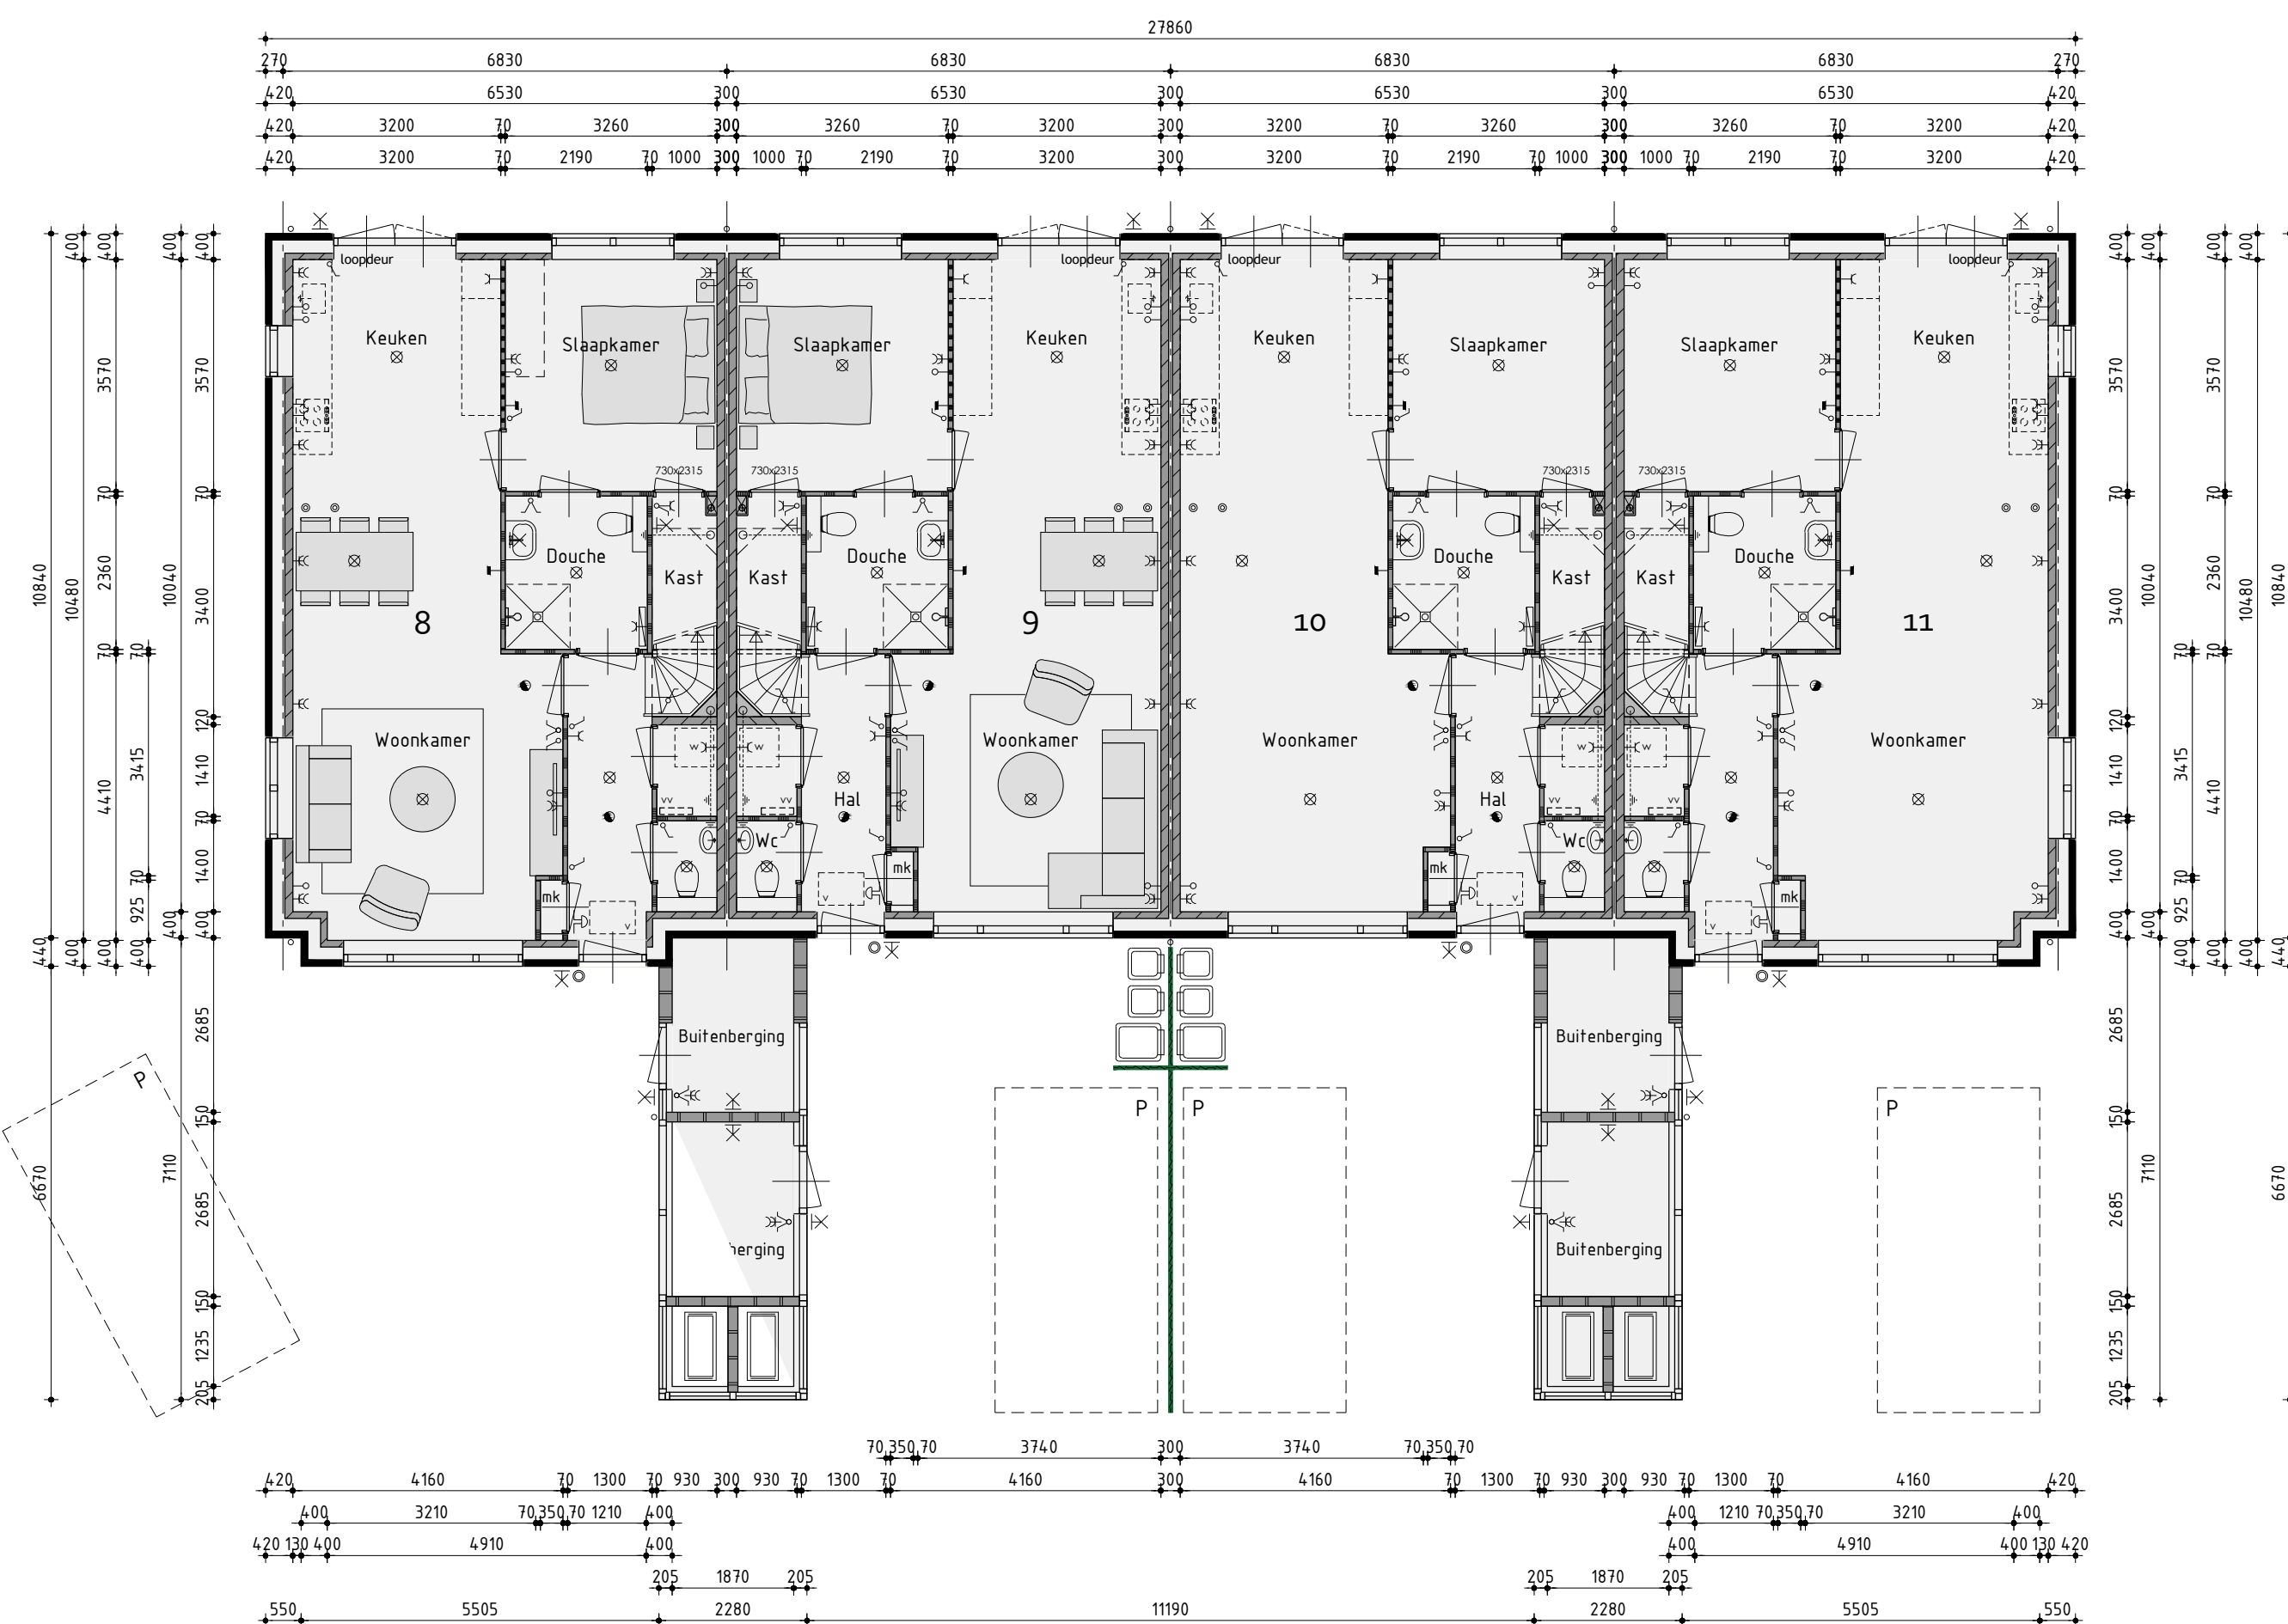


Begane grond

v.z.v. vloerconstructie exclusief buitenberging

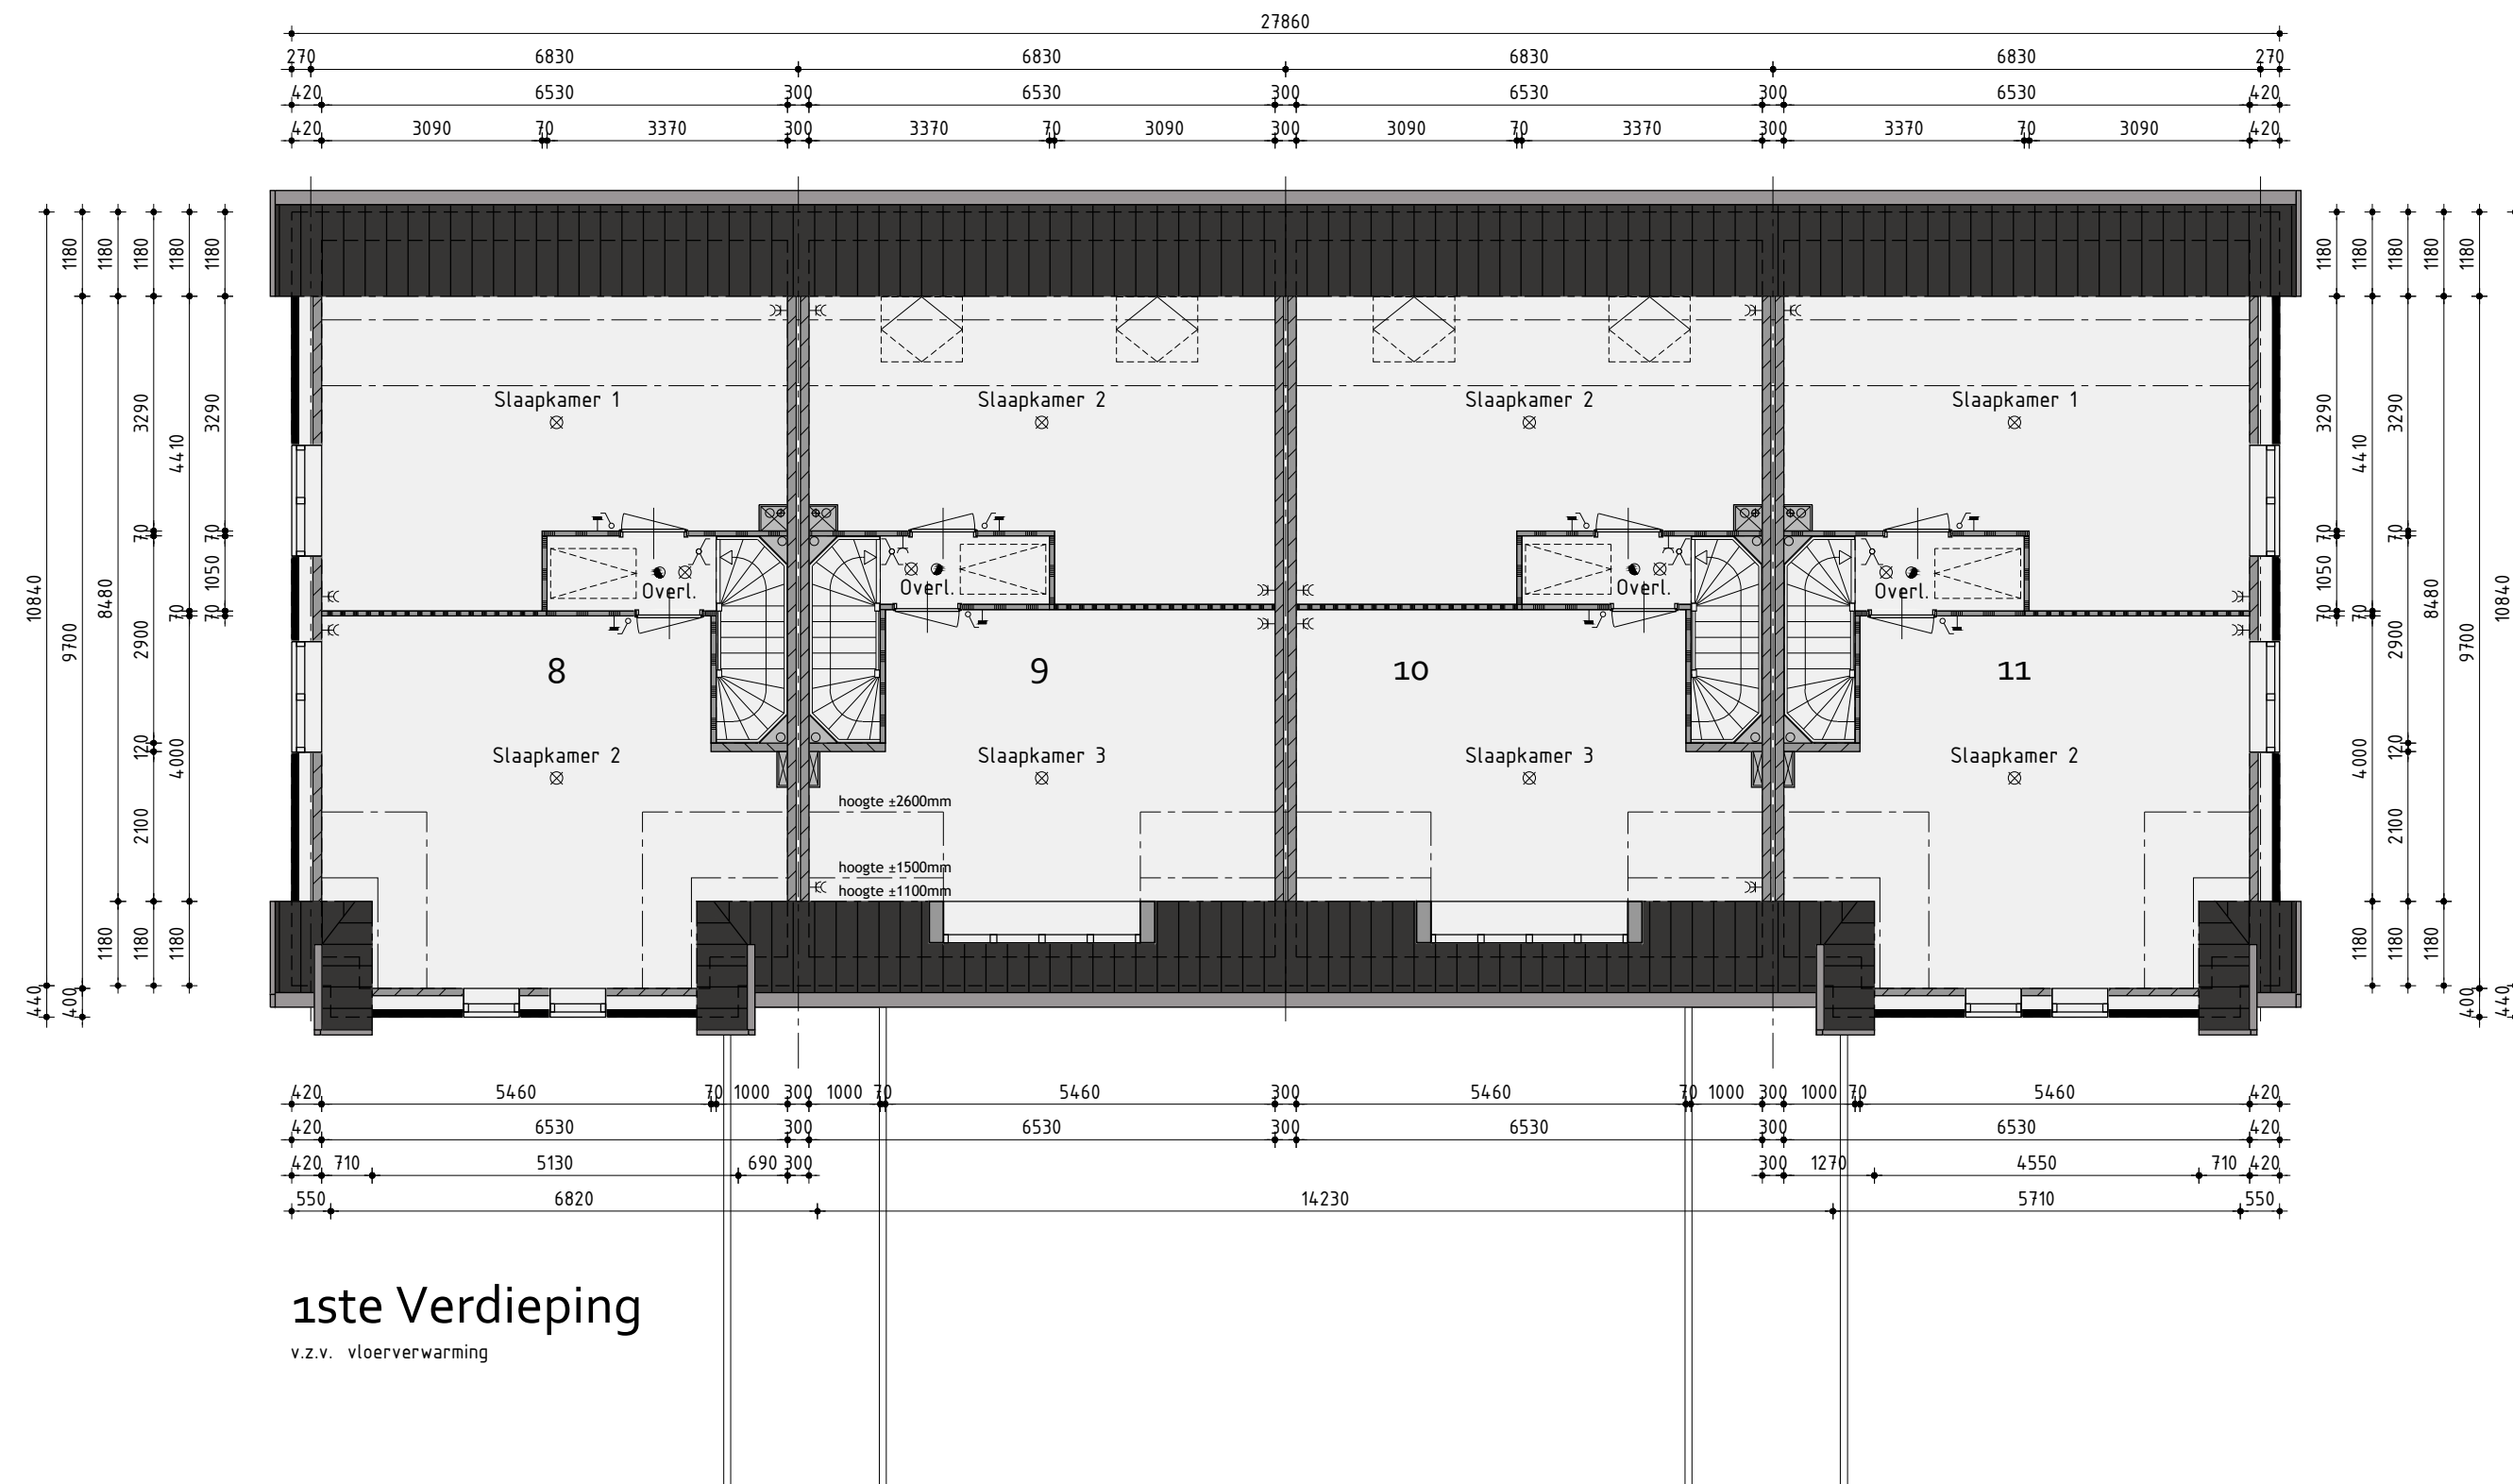


1ste verdieping


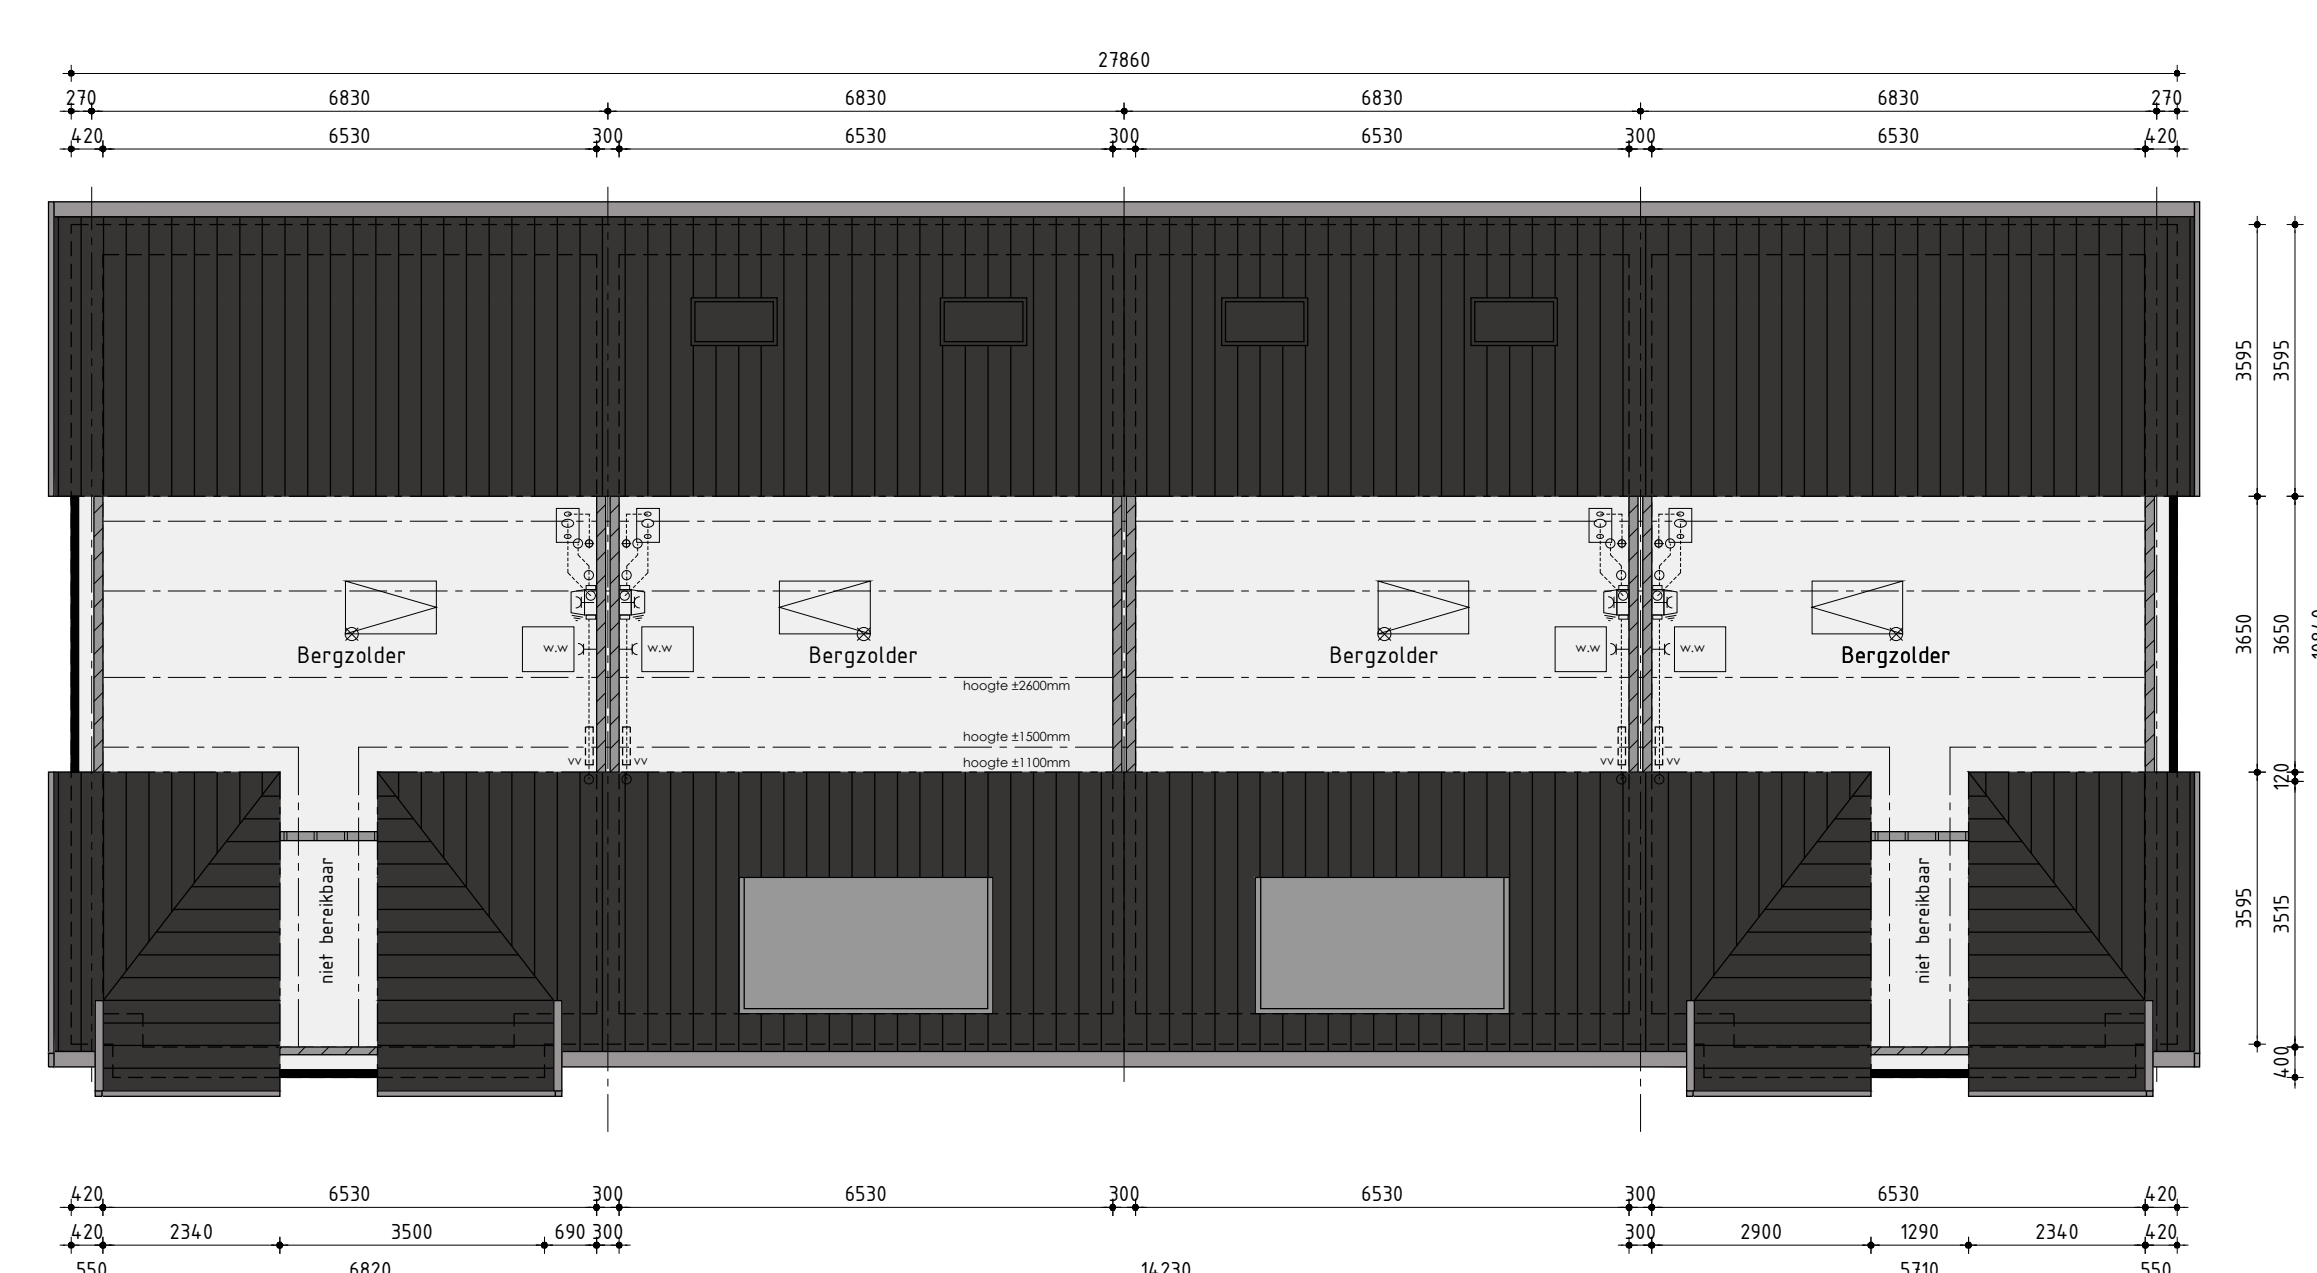

2de verdieping

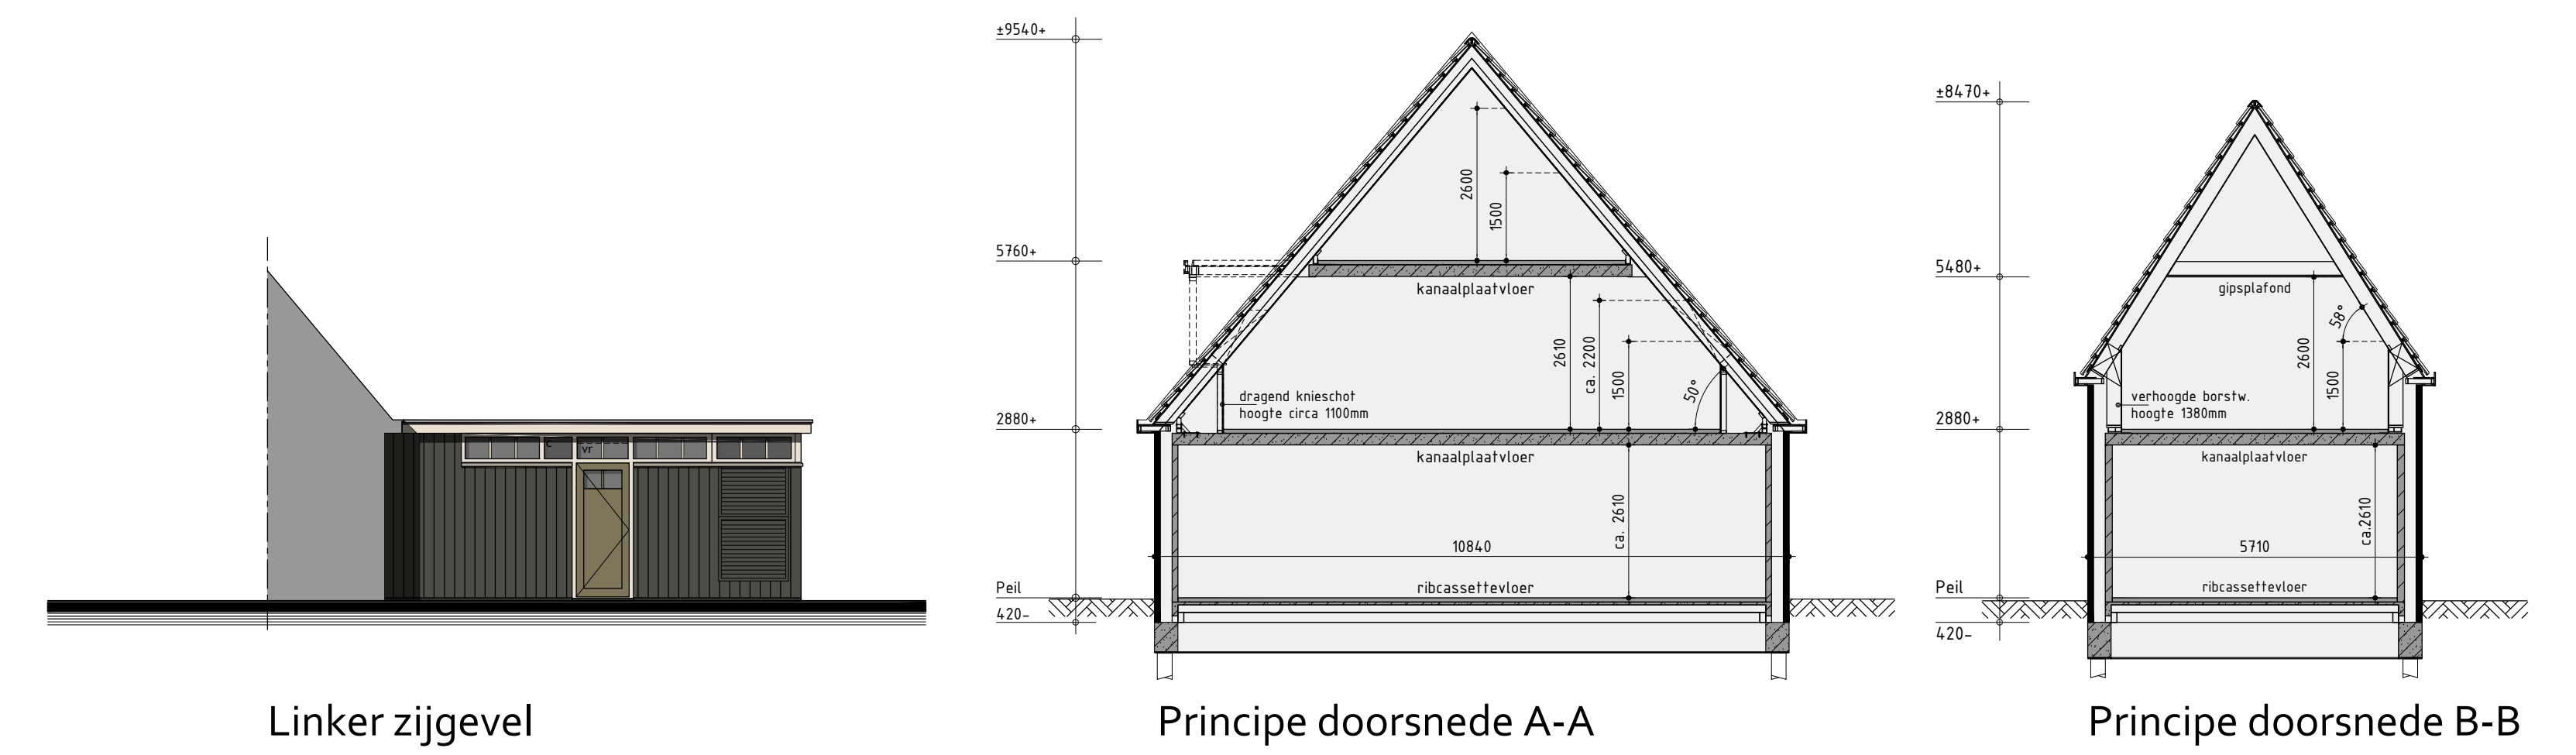

Linker zijgevel

Principe doorsnede A-A

Principe doorsnede B-B

**Kleurenschema**

Onderdelen	Materialen	Kleur
Gevels	Baksteen	Orangerood gemiddeld
Plint / Spiegelen / Sierrlagen	Baksteen	Pauzebruin
Dak	Keramische pan	Zwart engobe
Randprofiel t.o.v. hoofdgebouw	Keramisch	Zwart
Randprofiel t.o.v. buitenberging	Aluminium	Crems wit
Kozijnen	Hardhout	Crems wit
Grauwdeuren	Hardhout	Rietgroen
Gesmeed glas	Gas (ondoorzichtig)	Donker grijs
Voordeur	Samengesteld	Rietgroen
Borden top het glas	Hardhout	Crems wit
Bordelen	Hout	Crems wit
Makelaar	Hout	Crems wit
Zijwanden dakopzet	Kalkzandsteen	Crems wit
Gakrandafwerking platdak	Aluminium trim	Grijs
Hetelwaterafvoer	PVC	Grijs
Ventilatorroosters	Aluminium	Blank geoxideerd
Buitenberging	Verzamelend planken	Donker grijs
Rooftent t.o.v. buitenberging t.o.v. wp	Houtzaag	Donker grijs

**Renvooi**

- baksteen schouwwerk
- kalkzandsteen v.z.v. gevelbekleding
- kalkzandsteen vuilwerk
- kalkzandsteen ankerloze woningsscheidende spouwruimte
- lichte schiedingswand gestrooken standaard
- lichte schiedingswand gestrooken zwaar
- houtskoolbouw

**Renvooi**

- platfodricht aansluitpunt
- wandlicht aansluitpunt
- enkele schakelaar
- dubbele schakelaar
- wissel schakelaar
- enkele wandcontactdoos geaard
- dubbele wandcontactdoos geaard
- onbedrade leiding
- bedrade leiding
- theterrooftaaf
- buitenreken
- rookmelder
- opstelplaats voor vassuifmaat
- opstelplaats voor vassuifpomp
- elektrische radiator (plaats en afmeting indicatief)
- bedrukker
- bal
- mechanische ventilatie-unit
- ventilatorrooster
- ventilatorrooster t.o.v. dakruimte
- wand afzuigventiel mechanische ventilatie
- plafond afzuigventiel mechanische ventilatie
- plafond afzuigventiel gijpventilator
- dakdoorvoer t.o.v. ventilatie
- warmtepomp binnen-unit (plaats en afmeting indicatief)
- warmtepomp buiten-unit (plaats en afmeting indicatief)
- geluidwerende omkasting t.o.v. buiten-unit warmtepomp (plaats, afmeting en uitvoering indicatief)
- verbesluit t.o.v. vloeroverwarming
- v.z.v. gesmeed glas (Ecolabel o.g.)
- v.z.v. matras/ondoorzichtige beglazing
- pv-panelen luftefening, aantal en ligging indicatief
- laaf
- gelidende vloerlank

Bouwnummer 8 t/m 11

Woning type C

Plan: Gemeente Zuid, De Eilanden te Anna Paulowna  
Realisatie en kopiegeleiding

De Tocht 5  
1653 HT Bovenkarspel  
020 481 91 19  
info@kuinbv.nl

Getekend: Roy Zwagemaker  
Formaat: A0  
Schaal: 1:100

Verkooptekening

Datum	omschrijving	Datum	omschrijving
Datum 1	18-05-2021	Datum 9	
Datum 2	08-06-2021	Datum 10	
Datum 3	02-07-2021 bestektekening	Datum 11	
Datum 4	03-09-2021	Datum 12	
Datum 5		Datum 13	
Datum 6		Datum 14	
Datum 7		Datum 15	
Datum 8		Datum 16	

