


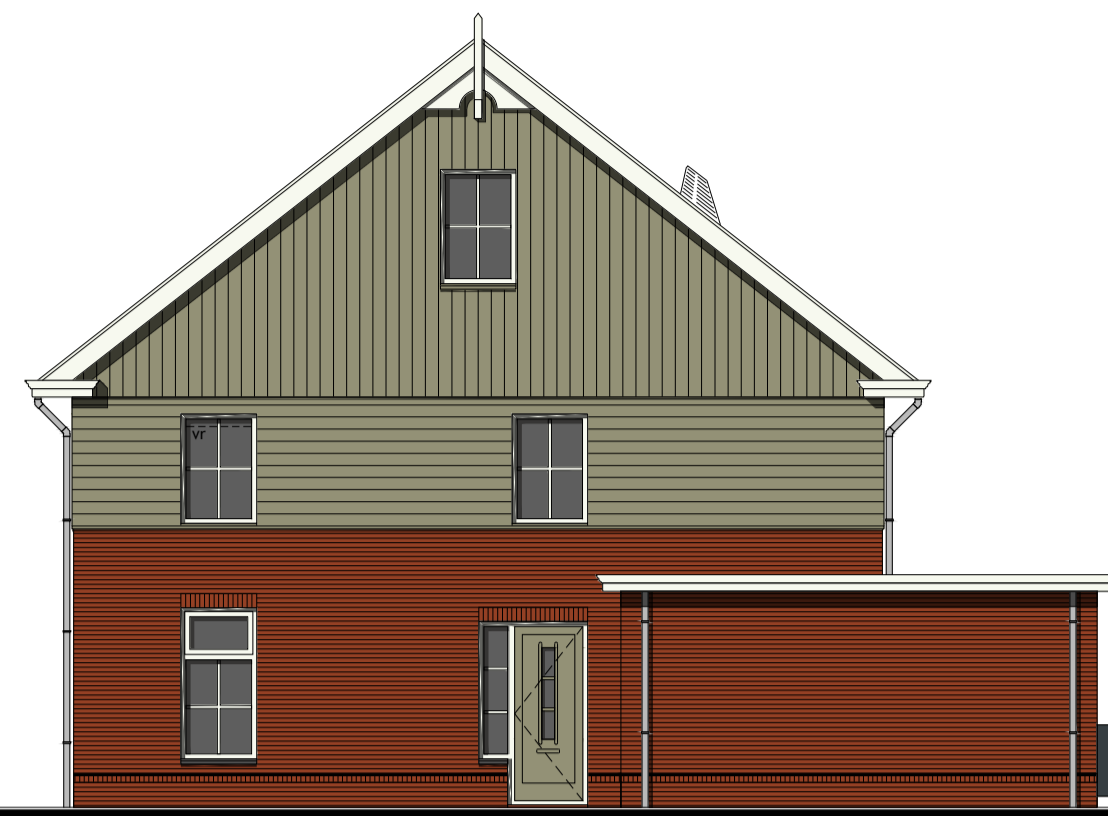

bouwnummer 4 - 22




bouwnummer 5 - 21



bouwnummer 5 - 21

bouwnummer 4 - 22

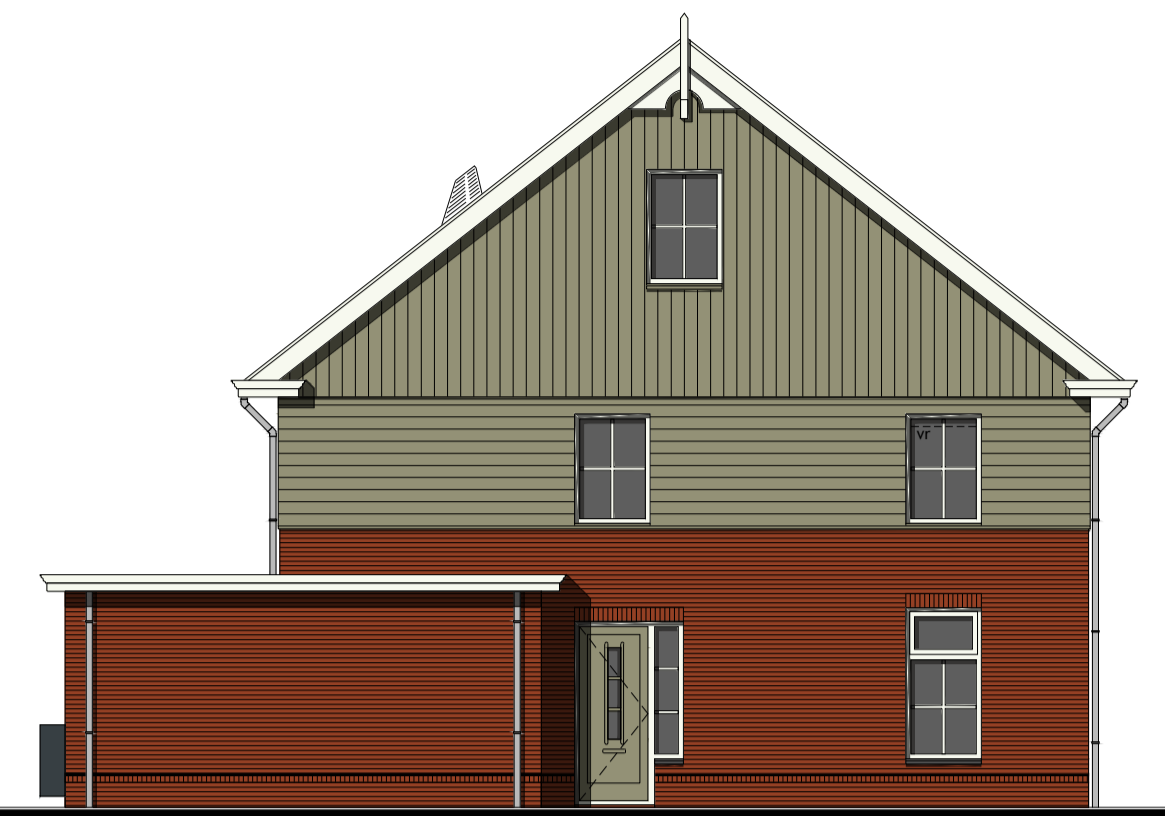

bouwnummer 4 - 22

### Vorgevel

### Rechter zijgevel

### Achtergevel

### Linker zijgevel

### Kleurenschema


Onderdelen	Materialen	Kleur
Gevels	Baksteen	Roodbruin
Gevelbekleding	Vezelcement straken	Vintage beige
Dak	Keramische pan	Rood engobe
Raamdorpels f.p.v. metselwerk	Keramisch	Zwart
Raamdorpels f.p.v. gevelbekleding	Aluminium	Beige
Kozijnen	Hardhout	Gebroken wit
Draaiende delen	Hardhout	Gebroken wit
Voordeur	Samengesteld	Beige
Roden (op het glas)	Hardhout	Gebroken wit
Stalen kanteldeur	Verzinkt staal	Beige
Boedelen	Redcedar	Gebroken wit
Makelaar	Hout	Gebroken wit
Dakrandafwerking platdak	Aluminium kraaltrim	Brute
Hemelwaterafvoer	PVC	Grijs
Ventilatieroosters	Aluminium	Blank geanodiseerd

### Renvooi


- ⊗ plafondlichtaansluitpunt
- ⊗ wandlichtaansluitpunt
- ⊗ enkele schakelaar
- ⊗ dubbele schakelaar
- ⊗ wissel schakelaar
- ⊗ enkele wandcontactdoos geard
- ⊗ dubbele wandcontactdoos geard
- ⊗ onbedrade leiding
- ⊗ bedrade leiding
- ⊗ thermostaat
- ⊗ buitenkraan
- ⊗ rookmelder
- ⊗ opstelplaats voor wasautomaat
- ⊗ opstelplaats voor wasdroger
- ⊗ elektrische radiator (plaats en afmeting indicatief)
- ⊗ bedrukker
- ⊗ bel
- ⊗ mechanische ventilatie-unit
- ⊗ ventilatierooster
- ⊗ wand afzuigventiel mechanische ventilatie
- ⊗ plafond afzuigventiel mechanische ventilatie
- ⊗ plafond afzuigventiel pijpventilator
- ⊗ dakdoorvoer t.b.v. ventilatie
- ⊗ warmtepomp binnen-unit (plaats en afmeting indicatief)
- ⊗ warmtepomp buiten-unit (plaats en afmeting indicatief)
- ⊗ verdeelunit t.b.v. vloerverwarming
- ⊗ v.z.v. gemalleerde beglazing
- ⊗ v.z.v. matte/ondoorzichtige beglazing
- ⊗ pv-panelen (afmeting, aantal en ligging indicatief)
- ⊗ luik
- ⊗ geïsoleerde vloerluik

### Renvooi

- baksteen 100mm schoonwerk
- kalkzandsteen v.z.v. gevelbekleding
- kalkzandsteen vuilwerk
- kalkzandsteen ankerloze woningscheidende spouwmuur
- lichte scheidingswand 70mm gipsblokken uitvoering standaard
- lichte scheidingswand 70mm gipsblokken uitvoering zwaar
- houtskeletbouw

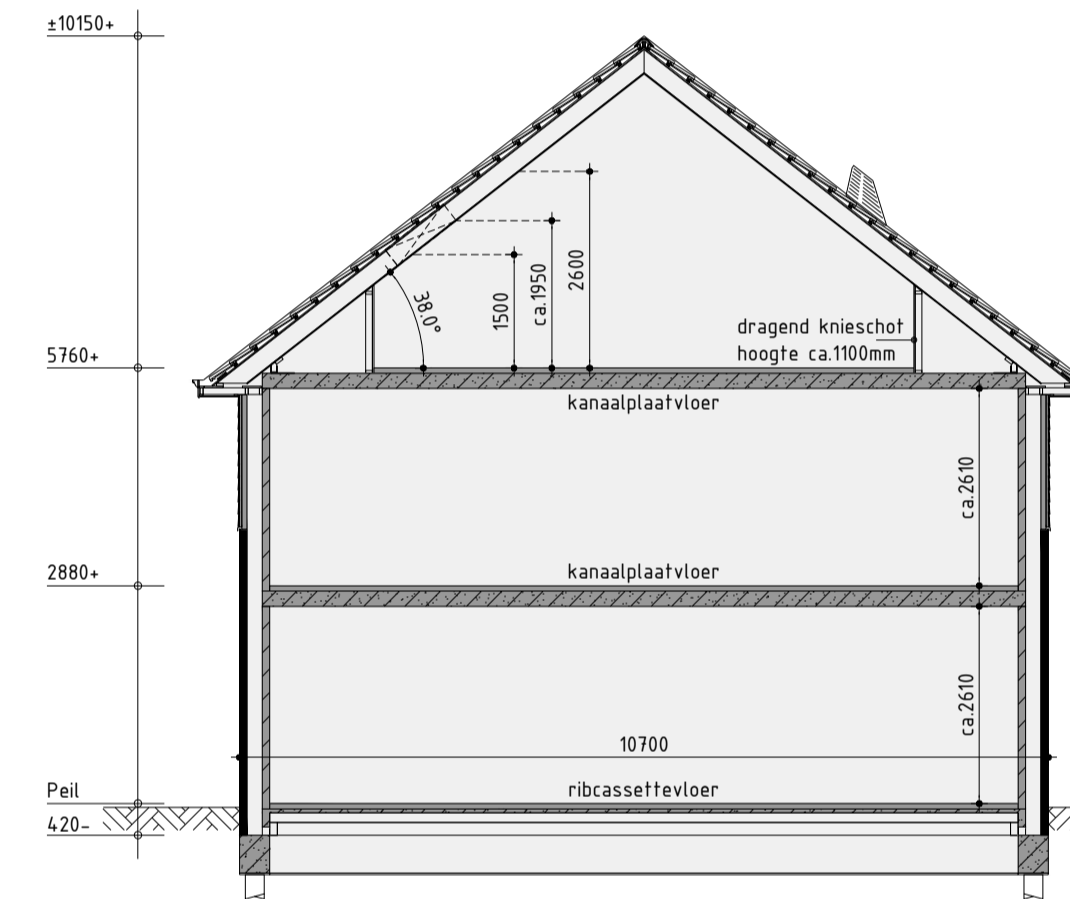


Principe doorsnede A-A

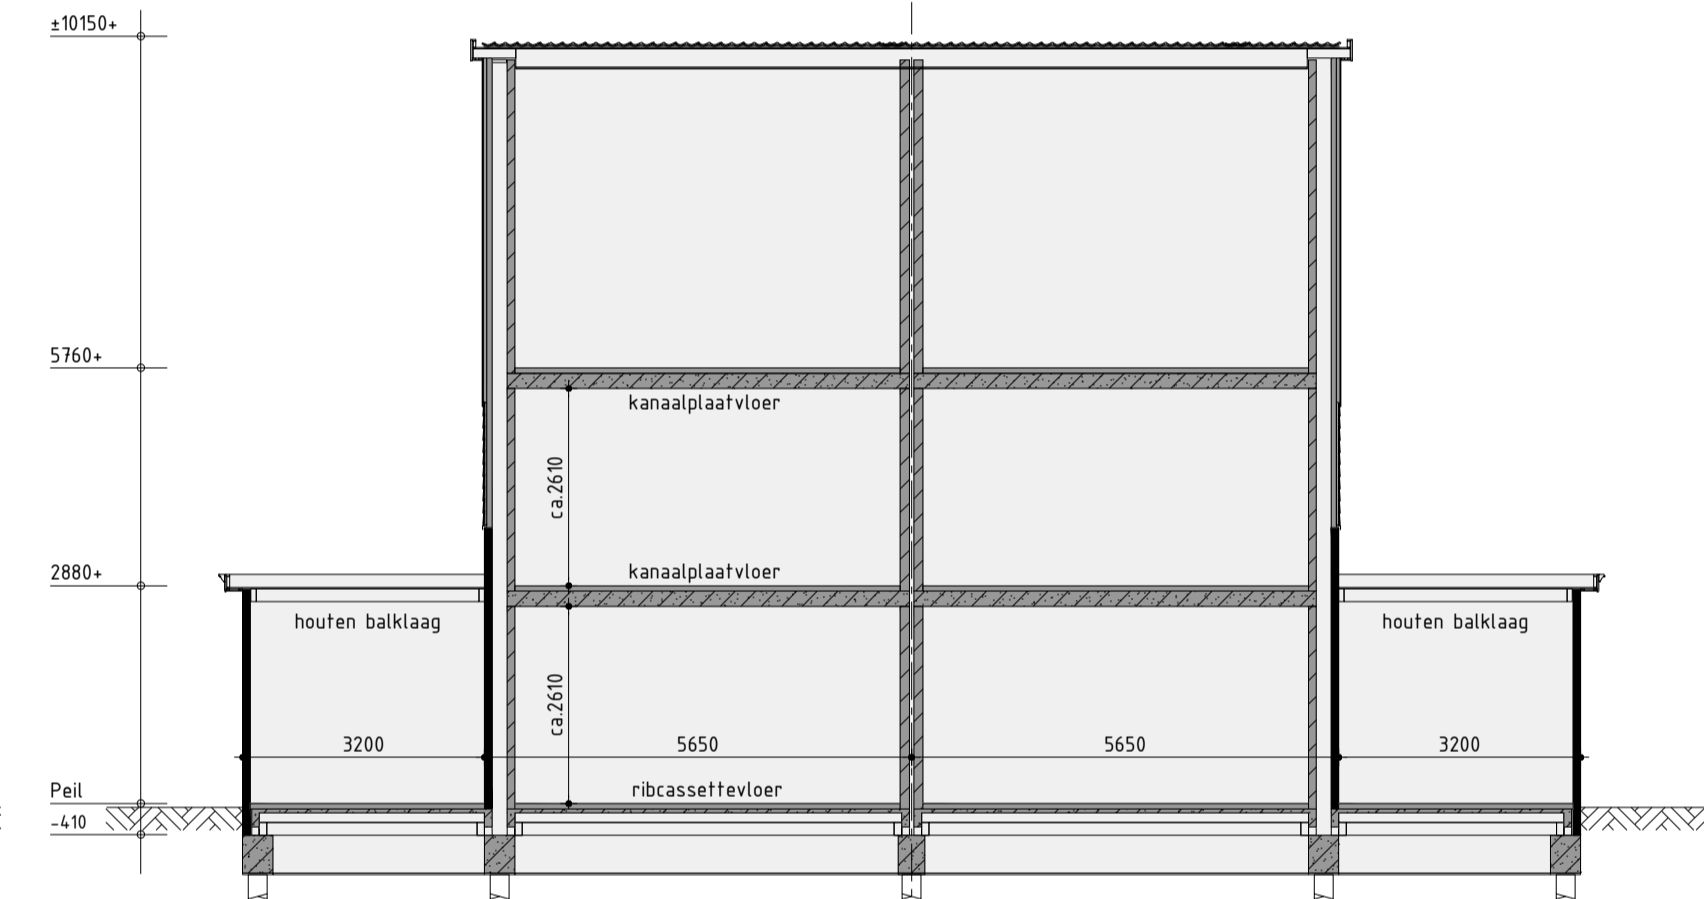


Principe doorsnede B-B



Begane grond  
v.z.v. vloerverwarming exclusief berging

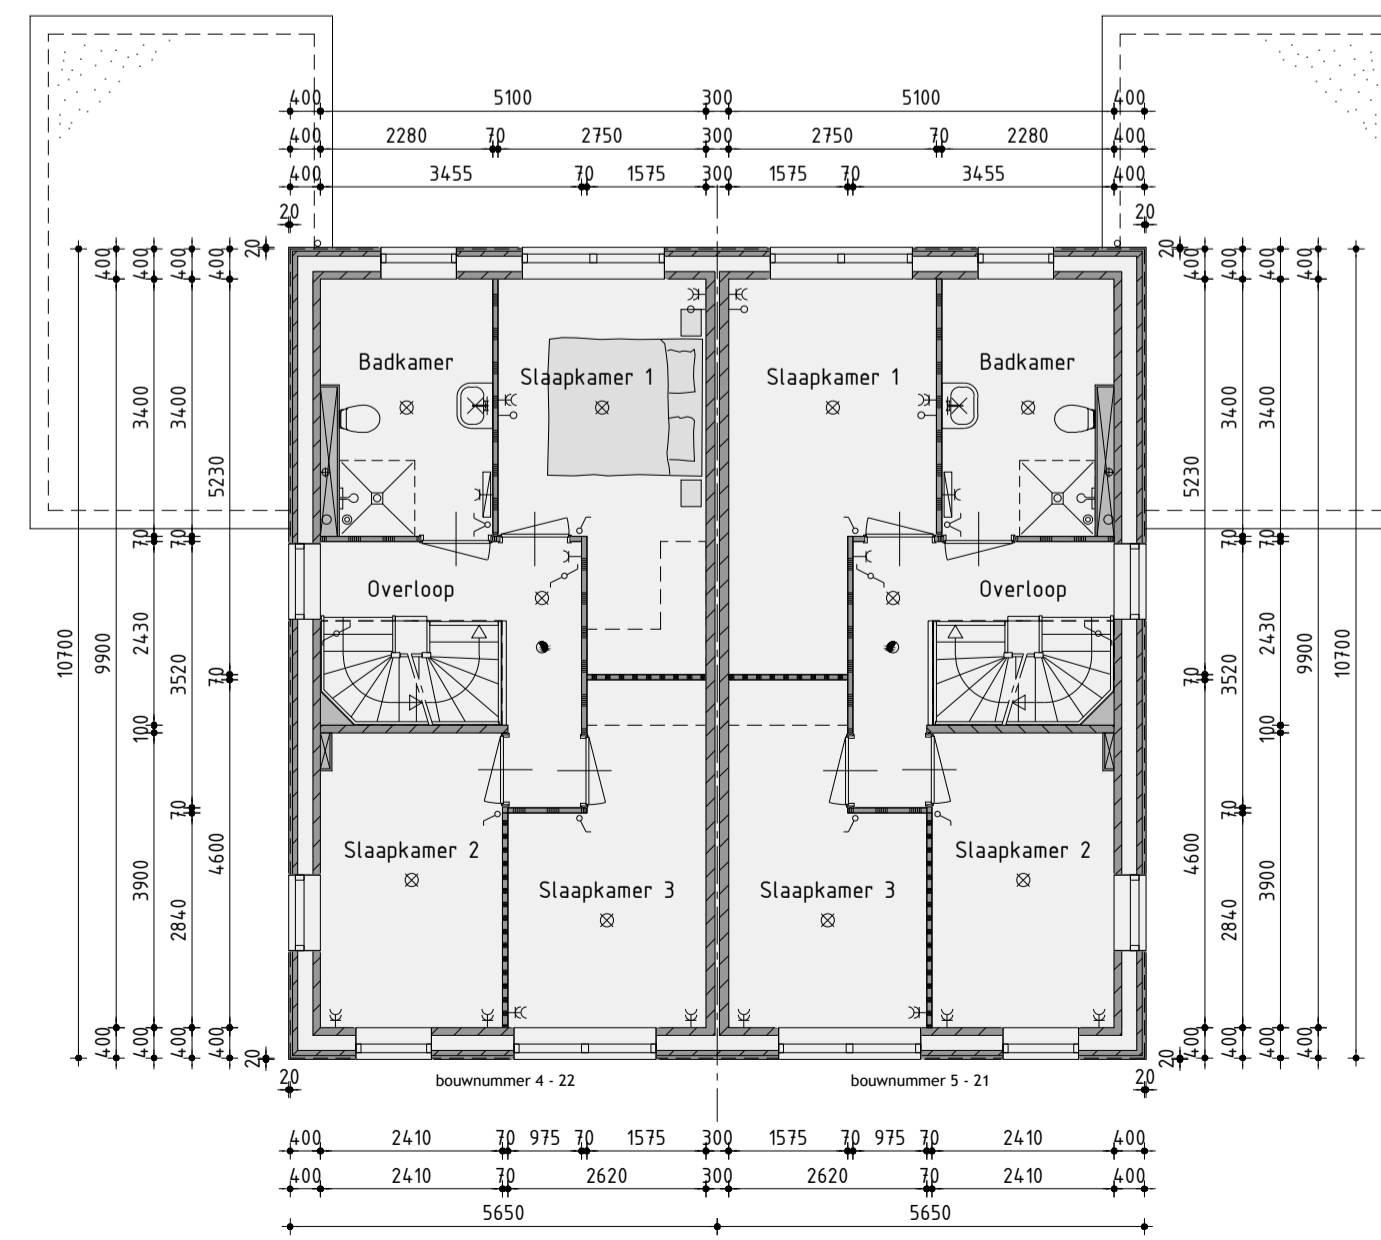

1ste Verdieping  
v.z.v. vloerverwarming

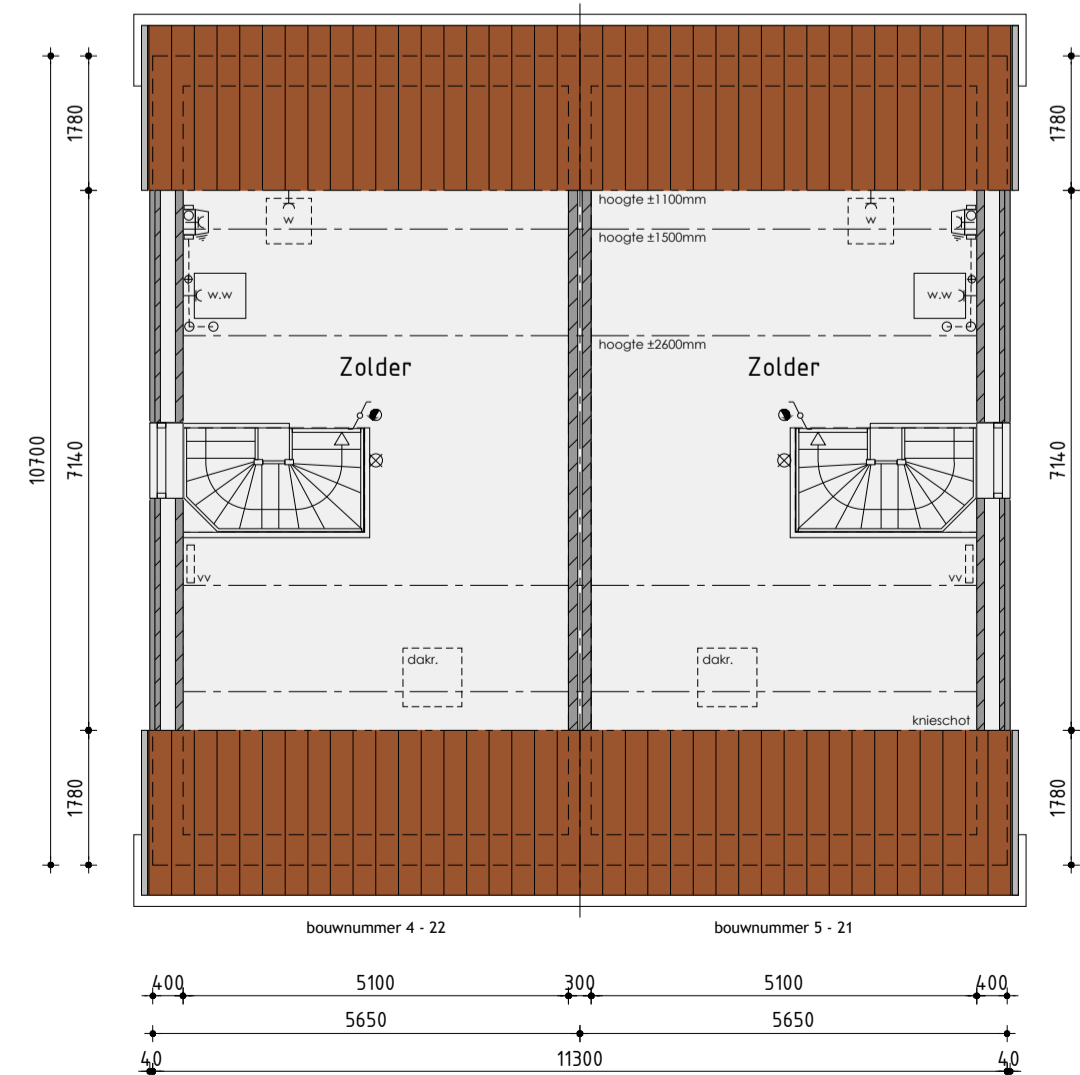

2de Verdieping

## Woningtype C

### Bouwnummer 4/5 en 21/22

Plan: Elshof-Zuid fase 3 te Anna Paulowna  
Gemeente Hollands Kroon

Ontwikkeling: **bpd** Amsterdam

Realisatie en kopersbegeleiding: **KUIN bv**

De Tocht 5  
1611 HT Bovenkarspel  
(0238) 51 13 13  
info@kuinbv.nl

Getekend: Roy Zwagemaker  
Formaat: A1  
Schaal: 1:100

### Bestektekening

Datum 1	18-02-2020	Datum 9	
Datum 2	24-02-2020	Datum 10	
Datum 3	20-04-2020 bestektekening	Datum 11	
Datum 4		Datum 12	
Datum 5		Datum 13	
Datum 6		Datum 14	
Datum 7		Datum 15	
Datum 8		Datum 16	