



Voorgevel




Rechter zijgevel




Achtergevel




Linker zijgevel

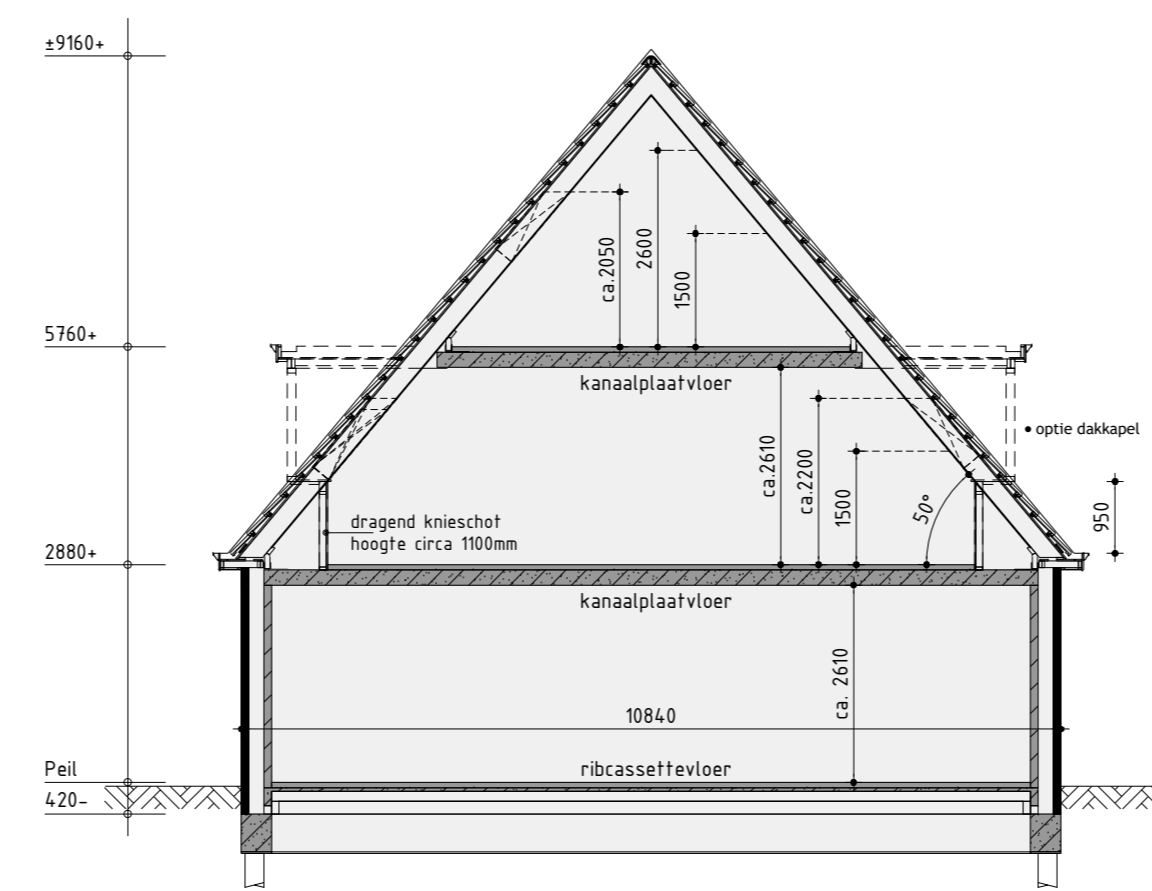


Principe doorsnede A-A

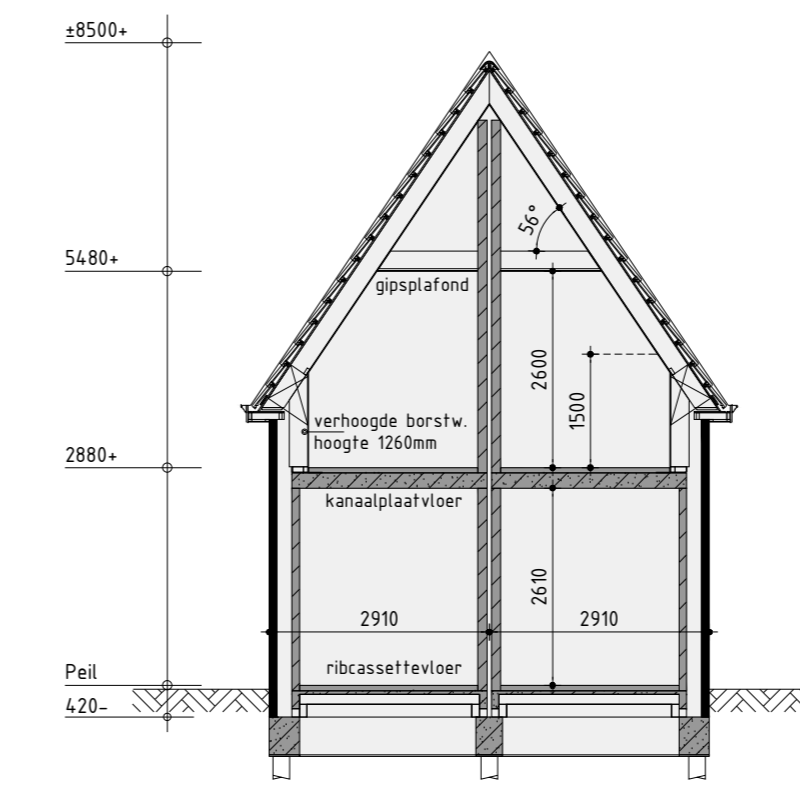

Principe doorsnede B-B

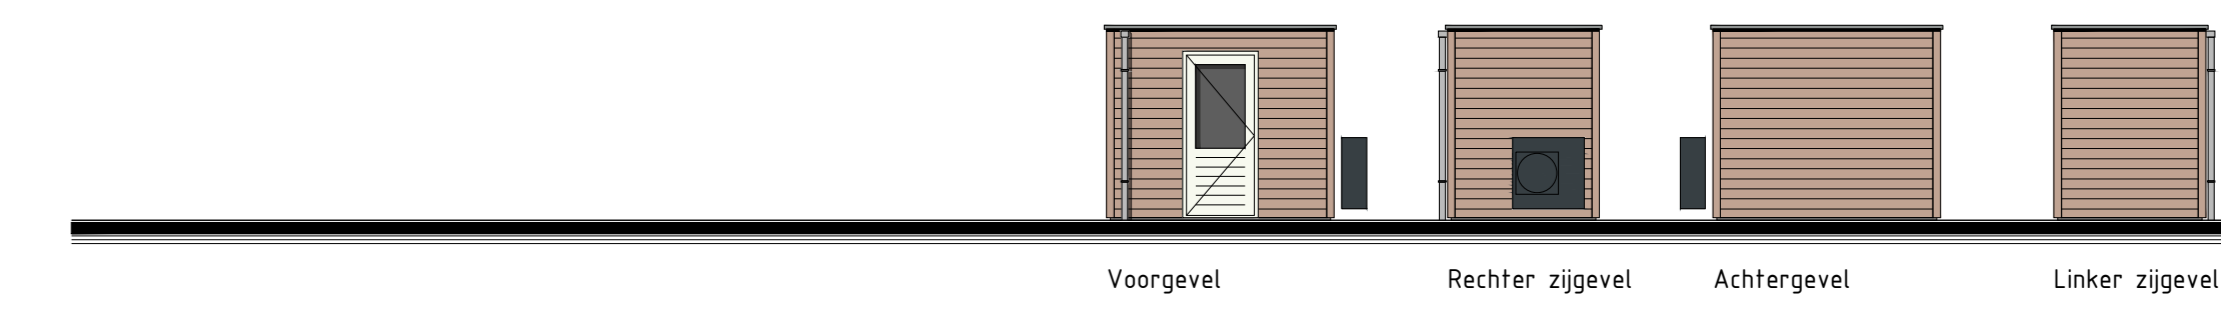

Tuinberging bouwnummer 49
plaats volgens situatietekening

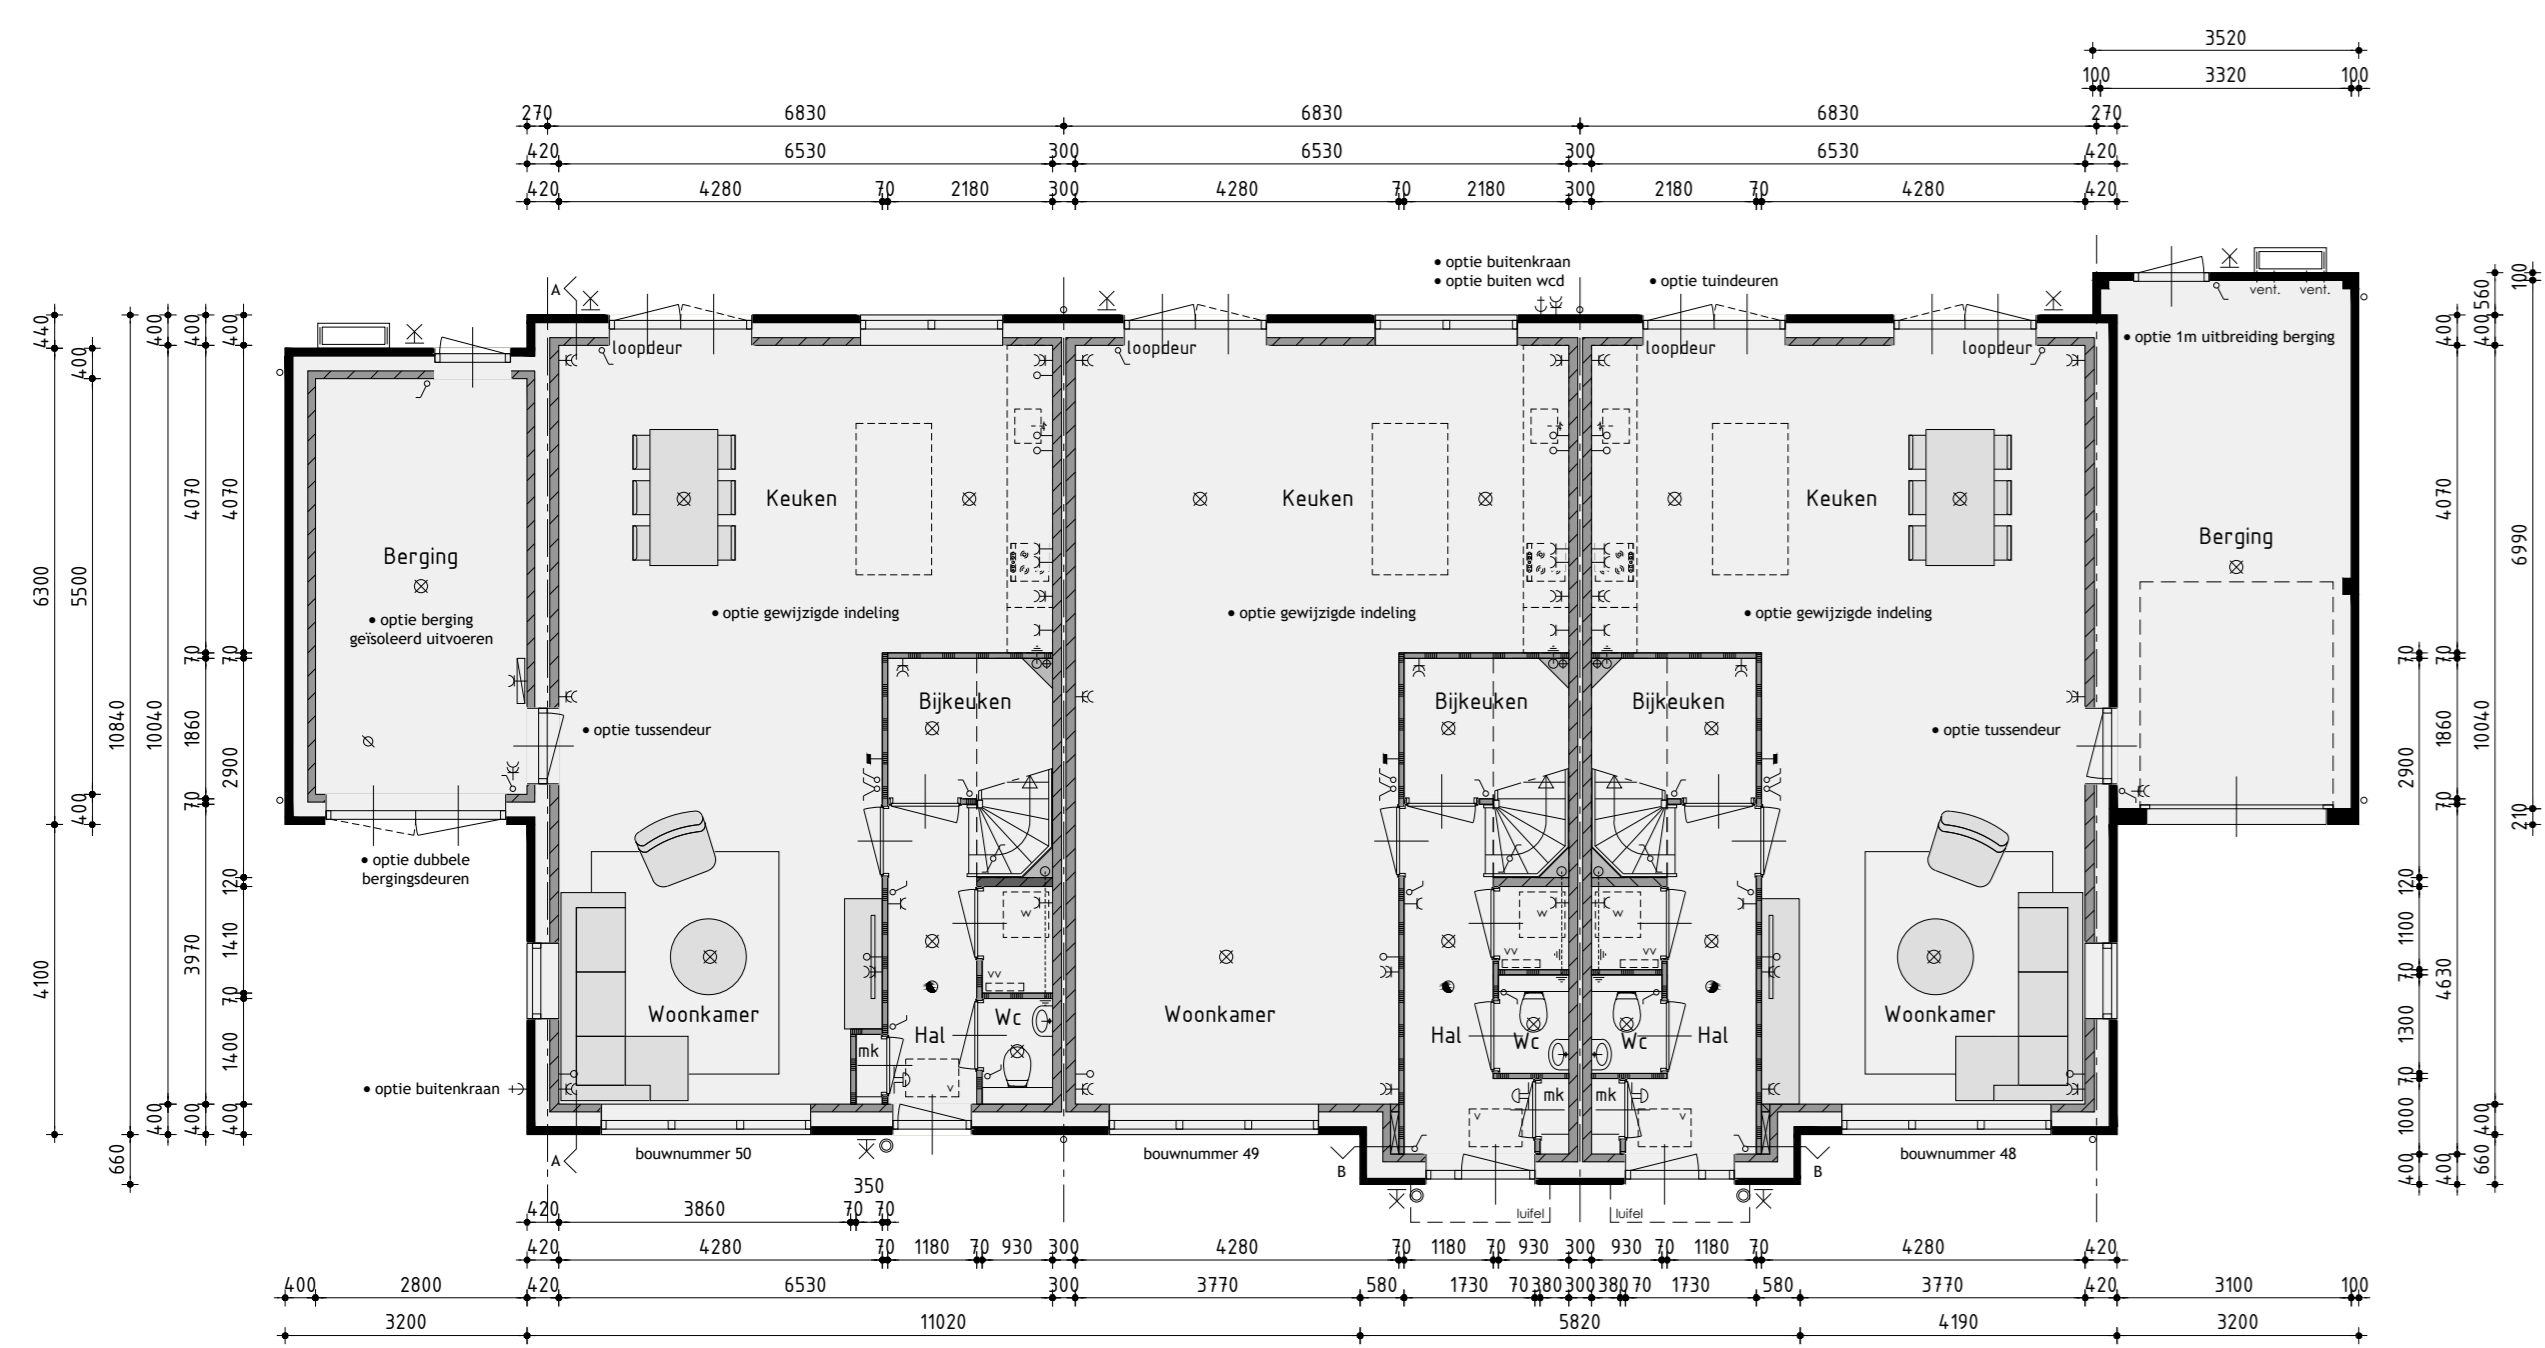

Begane grond

v.z.v. vloerverwarming exclusief berging

Kleurenschema


Onderdelen	Materialen	Kleur
Gravelen	Baksteen	Oranje-rood gemiddeld
Gevelbekleding	Verzinkt stalen	Alu-gris
Glaz	Keramische pan	Zwart antraciet
Raamprofiel t.p.v. metselwerk	Aluminium	Alu-gris
Koelramp	Hardhout	Gebruikt wit
Draaiende delen	Hardhout	Gebruikt wit
Voordeur	Saeningsveld	Alu-gris
Randen top het glas	Hardhout	Gebruikt wit
Stalen kanteleer	Verzinkt staal	Alu-gris
Dubbele beringsdeuren	Saeningsveld	Alu-gris
Banden	Rechtel	Gebruikt wit
Makelaar	Hout	Gebruikt wit
Daarvan leuning plaatje	Aluminium kraaltrij	Bruin
Handvat/afroep	Pvc	Gris
Ventilatiekasten	Aluminium	Blank geoxideerd
Zijwijn dakkapel	Rechtel rabat	Gebruikt wit

Renvooi

- baksteen 100mm schoonwerk
- kalkzandsteen v.z.v. gevelbekleding
- kalkzandsteen vuurwerk
- kalkzandsteen antiferro weerscheidende spouwmuur
- lichte schiedingswand 100mm gestrooken uitvoering standaard
- lichte schiedingswand 100mm gestrooken uitvoering zwaar
- houtskraalbouw


Renvooi

- ⊗ platfodicht aansluitpunt
- ⊗ wanddicht aansluitpunt
- ⊗ enkele schakelaar
- ⊗ dubbele schakelaar
- ⊗ wissel schakelaar
- ⊗ enkele wandcontactdoos geaard
- ⊗ dubbele wandcontactdoos geaard
- onderbode leiding
- bedrade leiding
- thermostaat
- buiterrean
- rookmelder
- opstijpleads voor waterloop
- opstijpleads voor wasdroger
- elektrische radiator (plaats en afmeting indicatief)
- ⊗ belrukker
- ⊗ bel
- ⊗ mechanische ventkafje-unit
- ventilatierooster
- wand afzuigventil mechanische ventilatie
- plafond afzuigventil mechanische ventilatie
- plafond afzuigventil p/ventilator
- dakdoorvoer t.v.v. ventilatie
- warmtepomp binnen-unit (plaats en afmeting indicatief)
- warmtepomp buiten-unit (plaats en afmeting indicatief)
- verdeluist t.v.v. vloerverwarming
- v.z.v. gaasmatelade begazing
- v.z.v. half/onbdoorzichte begazing
- tv-groepjes (afmeting, aantal en ligging indicatief)
- lak
- geïsoleerde vloerluis

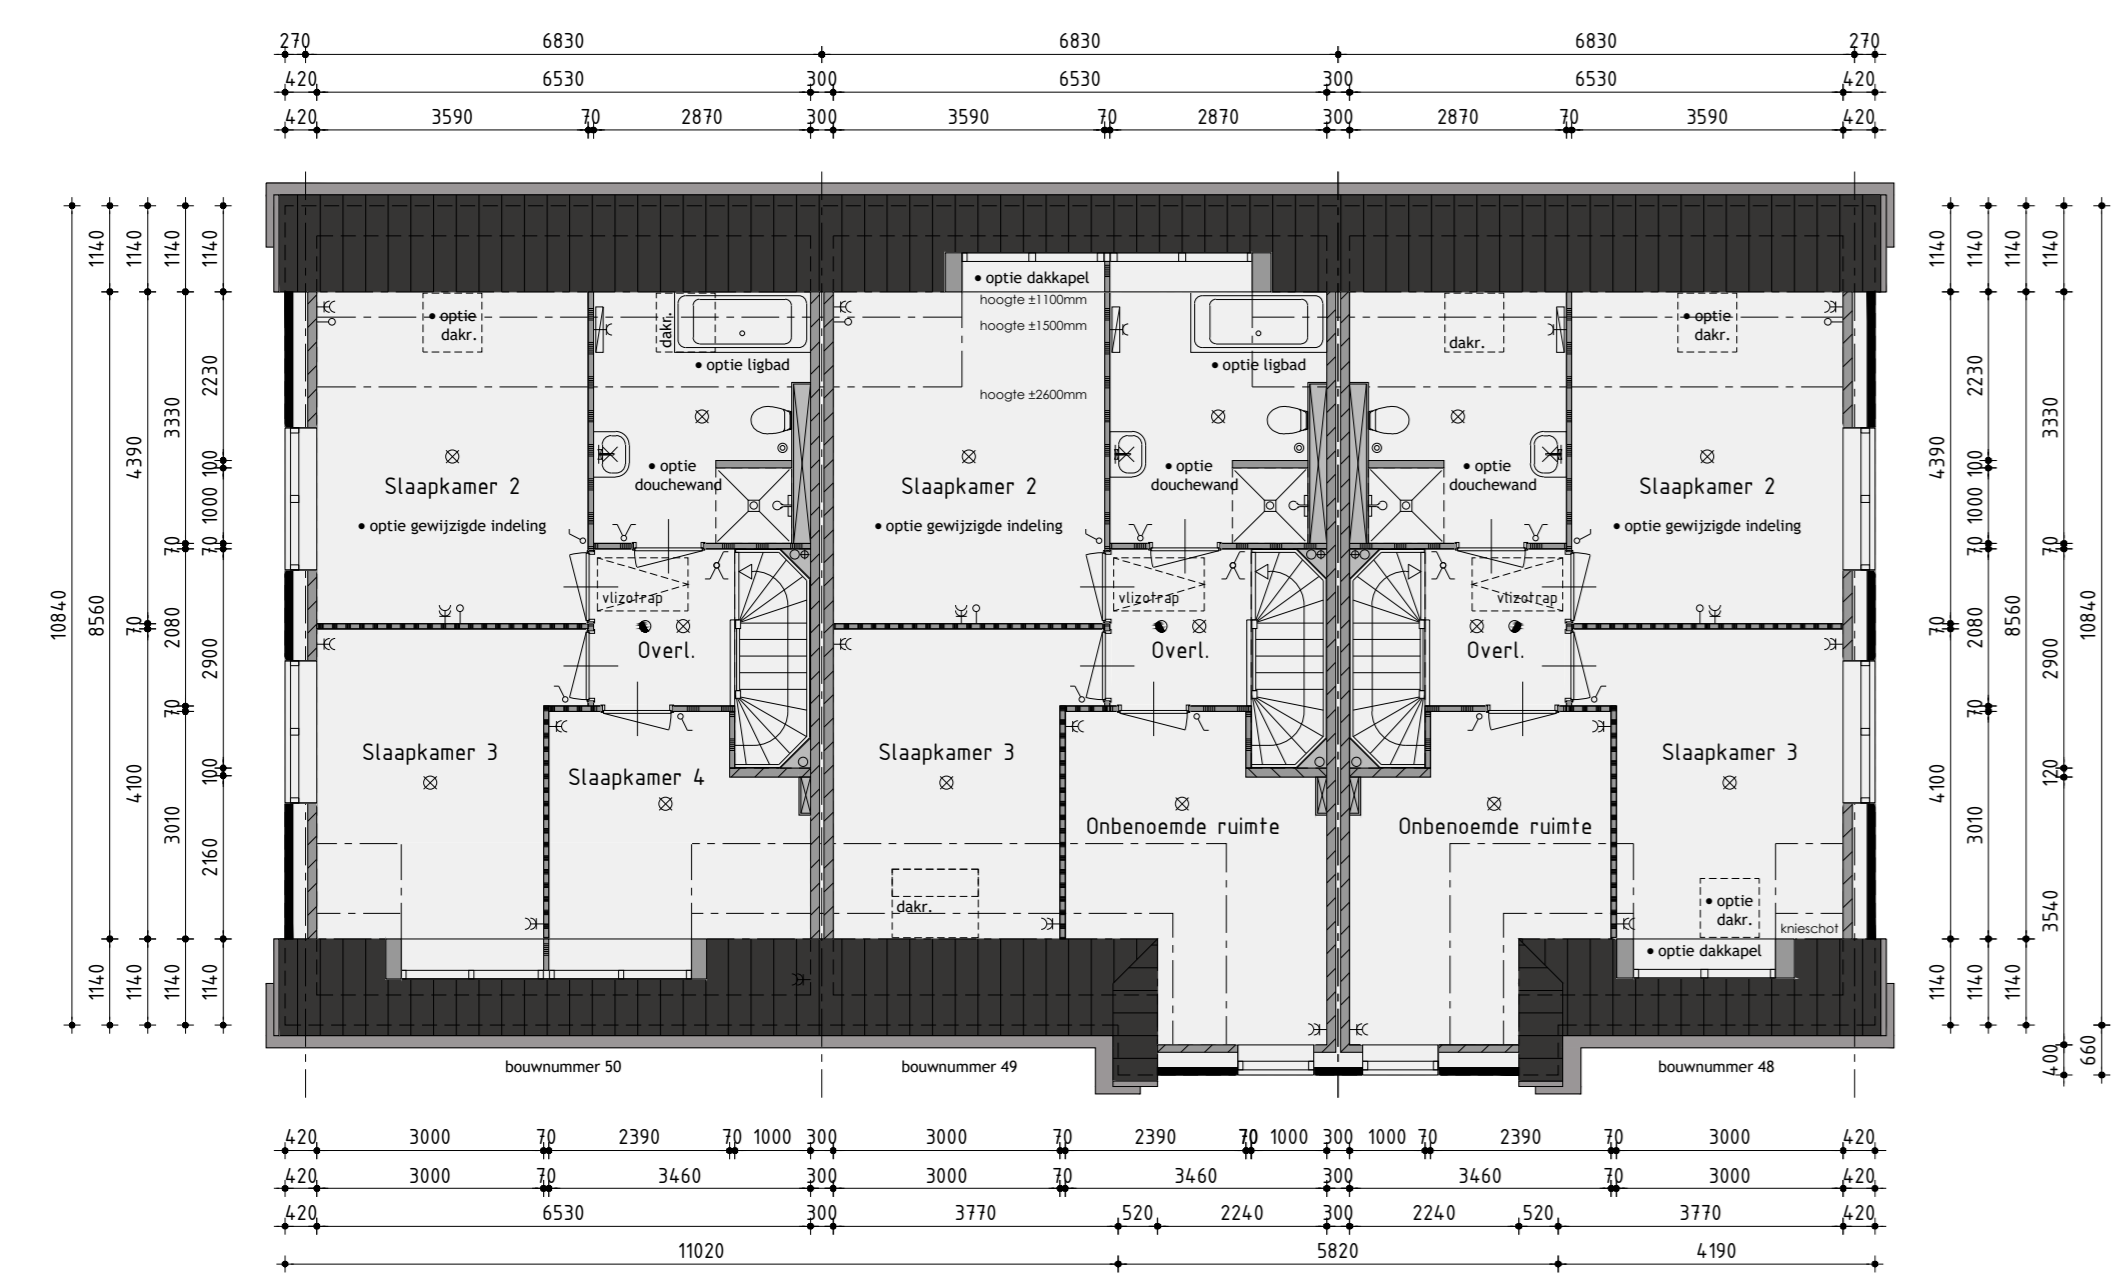

1ste Verdieping

v.z.v. vloerverwarming

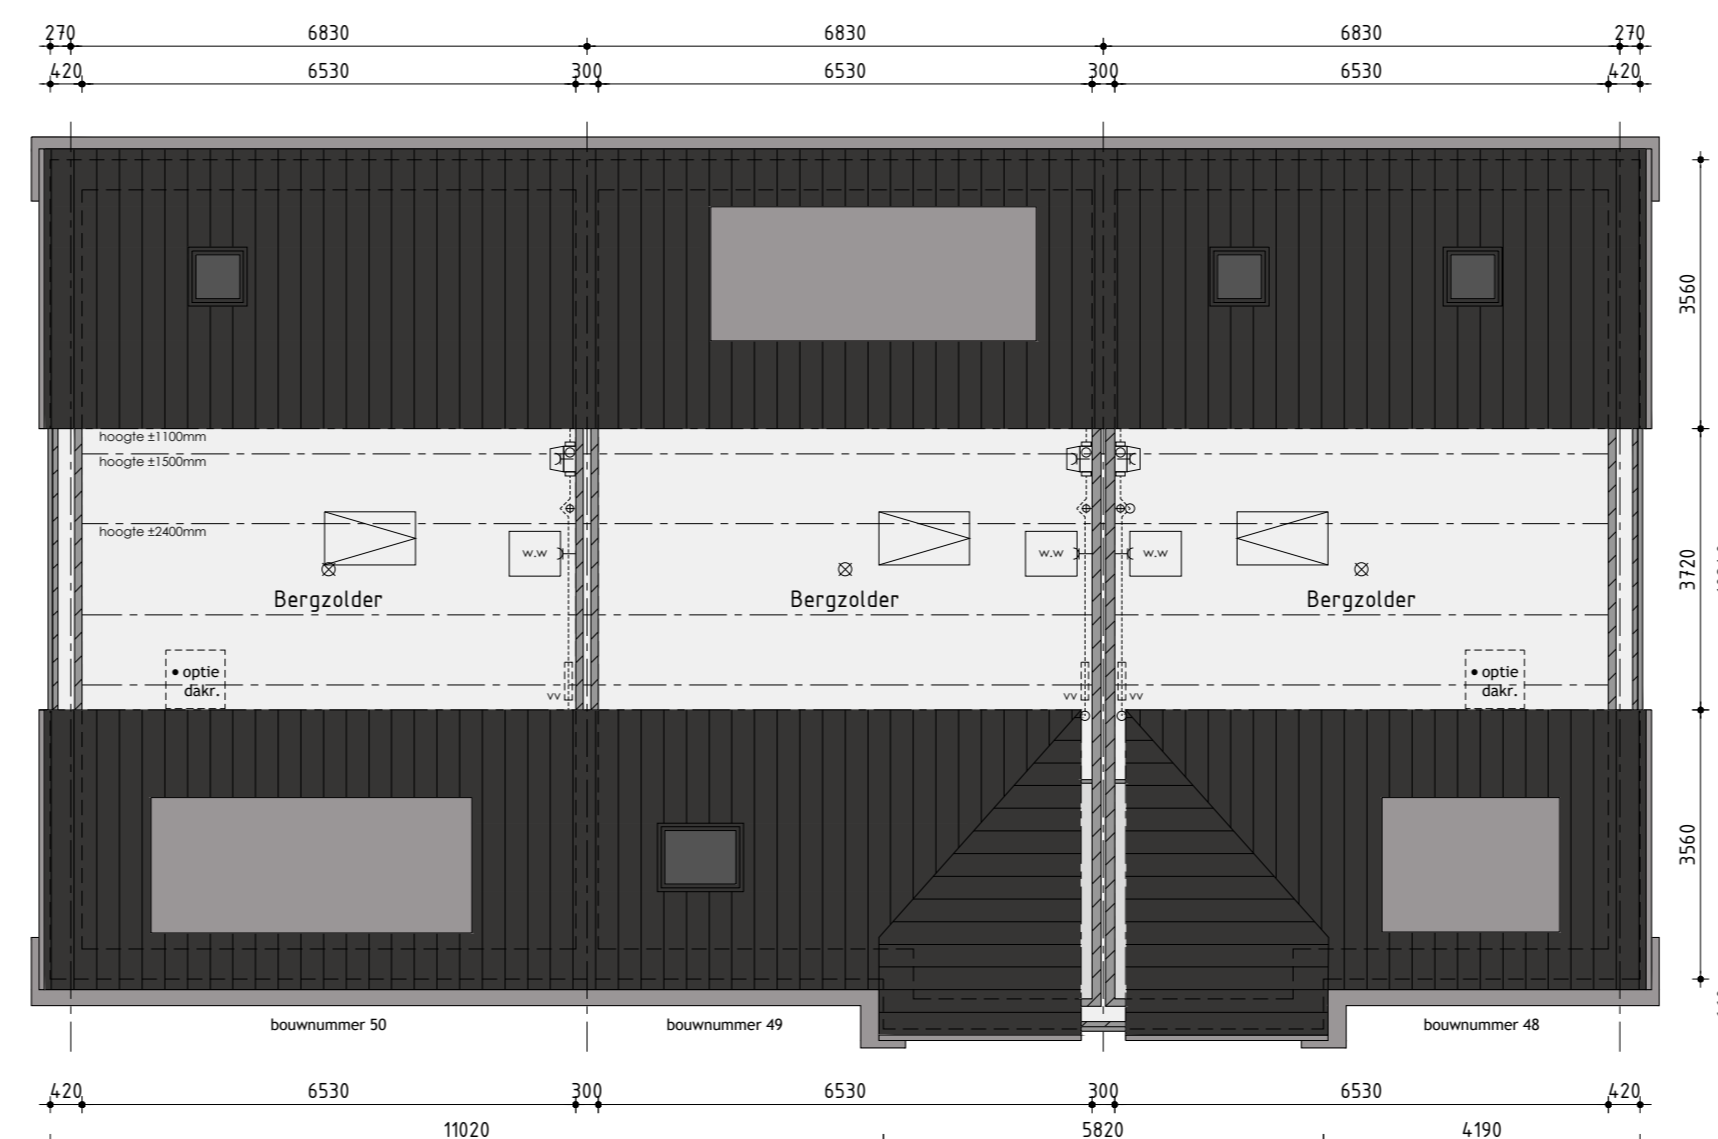

2de Verdieping

Woningtype F opties

Bouwnummer 48 t/m 50

Plan: Elshof-Zuid fase 3 te Anna Paulowna
Realisatie en koperbegeleiding

De Ticht 5
www.kuivb.nl
6533 HT Bovenkarspel
61018124 1213
info@kuivb.nl

Getekend Roy Zwagemaker
Formaat: A0
Schaal: 1:100

Verkooptekening

Datum 1: 18-01-2020	Datum 9: 18-01-2020
Datum 2: 24-02-2020	Datum 10: 24-02-2020
Datum 3: 10-04-2020 bestektekening	Datum 11: 10-04-2020 bestektekening
Datum 4: 30-06-2020	Datum 12: 30-06-2020
